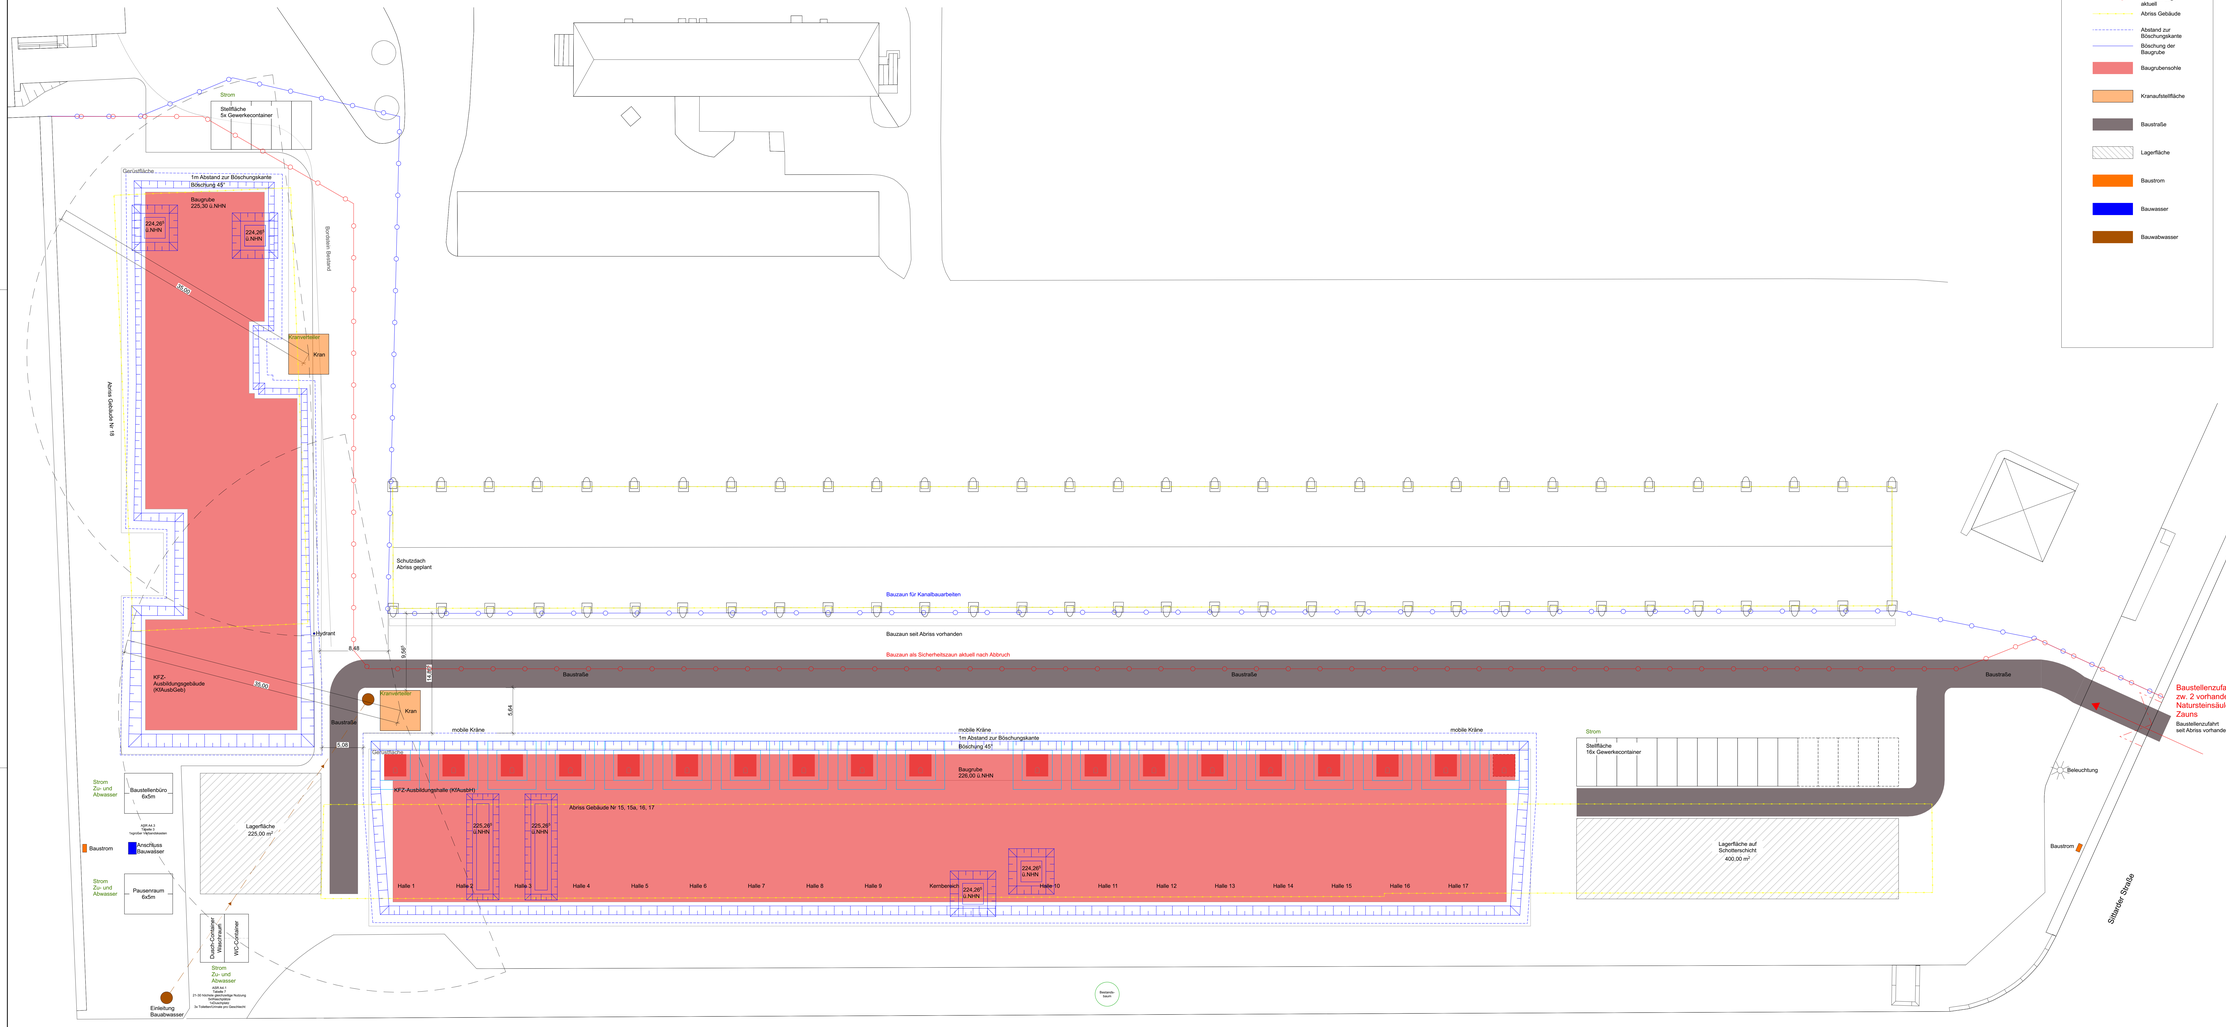

Legende Baustelleneinrichtungsplan

kein Bauschild

- Bauzaun Lage ab Kanalbauarbeiten
- Bauzaun Lage aktuell
- Abriss Gebäude
- Abstand zur Böschungskante
- Böschung der Baugrube
- Baugrubensohle
- Kranaufstellfläche
- Baustraße
- Lagerfläche
- Baustrom
- Bauwasser
- Bauabwasser

A	Achse horizontal		Mauerwerk
1	Achse vertikal		Stahlbeton
▽+2.12 ▼+2.02	Höhenkote im Schnitt OKFF OKRD		Erdreich
▲4.05 ▲4.23	Höhenkote im Grundriss OKFF OKRD		Betonfertigteil
70.95 / 72.38	Geländehöhe Bestand / Geländehöhe geplant		Betonfabrikfertigteil
T 0.006.1	Nummerierung Türe Türart/Raum-Nr./Lfd. Nr.		Trockenbauwand doppelbeplankt beplankt
	Türe Neu / Öffnungsflügel Fenster		Dehnungsfuge
A	Schnitt		Perimeterdämmung
D 11-01	Detailschnitt Detail-Nr./Lfd. Nr.		Wärmedämmung

Wandfliesen
raumhoch / nach Angabe

Grenze Bodenbelag / AHD

Raumstempel
Windfang
0.001
NRF 13,29 m²
Bm 12,86 m
LH/RO 2,95 m
FB Sauberlaufer

Brandschutzwände
- fb — feuerhemmende Wand
- fs — feuerbeständige Wand
- BW — Brandwand

Brandschutztüren
- T fs — feuerbeständige, dicht- u. selbstschließende Tür
- T fs-rd — feuerbeständige, rauchdicht- u. selbstschließende Tür
- T fs — feuerhemmende, dicht u. selbstschließende Tür
- T ds — dichtschließende Tür

WD 60/30 Wanddurchbruch BREITE/HÖHE
DD 60/30 Deckendurchbruch BREITE/LÄNGE
FD 60/30 Fussbodendurchbruch BREITE/LÄNGE

UK	Unterkante	WD	Wanddurchbruch	H	Heizung
OK	Oberkante	WS	Wandschlitz	L	Lufttechnik
VK	Vorderkante	BE	Bodeneinlauf	S	Sanitär
AK	Außenkante	BK	Bodenkanal	E	Elektro
IK	Innenkante	BT	Bodentank	IF	Fernmeldeinstallation
HK	Hinterkante	AS	Ankerschiene	UV	Unterverteiler
FF	Fertigfußboden	AP	Ankerplatte	RV	Revisionsöffnung
RD	Rohdecke	RR	Regenrohr	AHD	Abgehängte Decke
UZ	Unterzug	NJ	Nobiliertauf	MW	Mauerwerk
BRH	Brüstungshöhe von OKFF bis OKR	fh	Feuerhemmend	StB	Stahlbeton
HP	Hochpunkt	hfh	Hochfeuerhemmend	EST	Estrich
TP	Tiefpunkt	fb	Feuerbeständig	WFL	Wandfliese
ASP	Aussparung	RWA	Rauch- Wärmeabzug	BFL	Bodenfliese
FD	Fussbodendurchbruch	FL	Feuerlöscheinrichtung	NAT	Naturstein
DD	Deckendurchbruch	NA	Notausgang	BWST	Betonwerkstein
DS	Deckenschlitz	RW	Rettungsweg	gV	geäußerte Verschattung
UD	Unterzugsdurchbruch	ZK	Zutrittskontrolle	FV	Festverglasung

ALLE MASZE UND ANGABEN SIND VOR ORT VERANTWORTLICH ZU PRÜFEN.
UNSTIMMIGKEITEN SIND DER BAULEITUNG SOFORT ZU MELDEN.
DIESER PLAN GILT NUR IN VERBINDUNG MIT DEN ZUGEHÖRIGEN PLÄNEN DER FACHINGENIEURE.
ANGABEN ÜBER TÜRHÖHEN UND BRÜSTUNGSHÖHEN BEZIEHEN SICH AUF OKFF.

INDEX	DATUM	ÄNDERUNGEN	BEARB.	GEPR.
03	09.02.2023	Anpassung Bauwasser, Baustrom; Ergänzung Baum; Entfall Ausgleichspflanzung	sw	
02	30.01.2023	Ergänzung Bauabwasser	sw	
01	16.11.2022	fortgeschrittener Stand	sw	
00	21.10.2022	Originalfassung / Vorabzug	sw	

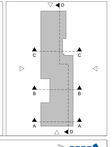

Bauherr(in):
Bundesrepublik Deutschland

vertreten durch:
Bundesministerium der Verteidigung

Liegenschaftsverwaltung:
Oberfinanzdirektion Münster

vertreten durch:
Bau- und Liegenschaftsbetrieb NRW

Nutzer / Mieter(in):
BAIUDBw / KompZ
Baumanagement Düsseldorf

BLB NRW

Bau- und Liegenschaftsbetrieb NRW
Aachen

Mies-van-der-Rohe-Straße 10
D – 52074 Aachen
Telefon: +49 241 43510 - 100
Telefax: +49 241 43510 - 198
E-Mail: ac.poststelle@blb.nrw.de
Internet: www.blb.nrw.de

Planverfasser (extern):

Projekt:
93-32-7160-14-001
90-32-7160-15-002
(bei Projektnummer)

Wirtschaftseinheit / Liegenschaft:
WE 01668
Wirtschaftseinheits-/Liegenschaftsbezeichnung:
Objekt/Bauwerk/Gebäude
16/18
Objekt-/Bauwerks-/Gebäude-Nr.

KKA 17/09
Projektbezeichnung:
Körner-Kaserne Aachen
Linkertstraße 71, 52076 Aachen
Wirtschaftseinheits- / Liegenschaftsbezeichnung:
KFZ-Ausbildungshalle Körner-Kaserne Aachen
KFZ-Ausbildungsgebäude Körner-Kaserne Aachen
Objekt-/Bauwerks-/Gebäudebezeichnung

Planbezeichnung/Darstellung:
Baustelleneinrichtungsplan KfAusbGeb & KfAusbH

Bauteil / Trakt: KfAusbGeb & KfAusbH
Geschoss / Anlage: Baugrube
Planinhalt: Lageplan

Planschlüssel:
KKA_5_1618_BE_03

Erstellt mit:
BIMcloud: BIM-Server - BIMcloud Basic für ARCHICAD 24/KKA_Ausführung_KfAusbGeb

Modell-Name: KKA_5_1618_BE_03	Prototyp/Layout: MRW_Farb-100.stb	Planart:	Ausführung
Layout-Name: Planung	Gezeichnet:	Fachbereich:	(A) Hochbau
Erst:	Ändr:	Leitung der Einkaufsarbeiten gem. §19 BauO NRW:	Bzgl.Nr.: 03 / Maßstab: 1:200
		Papierformat: ISO A0 Übergröße (1600 x 841 mm)	
		Plotdatum: 09.02.2023	Index: 03