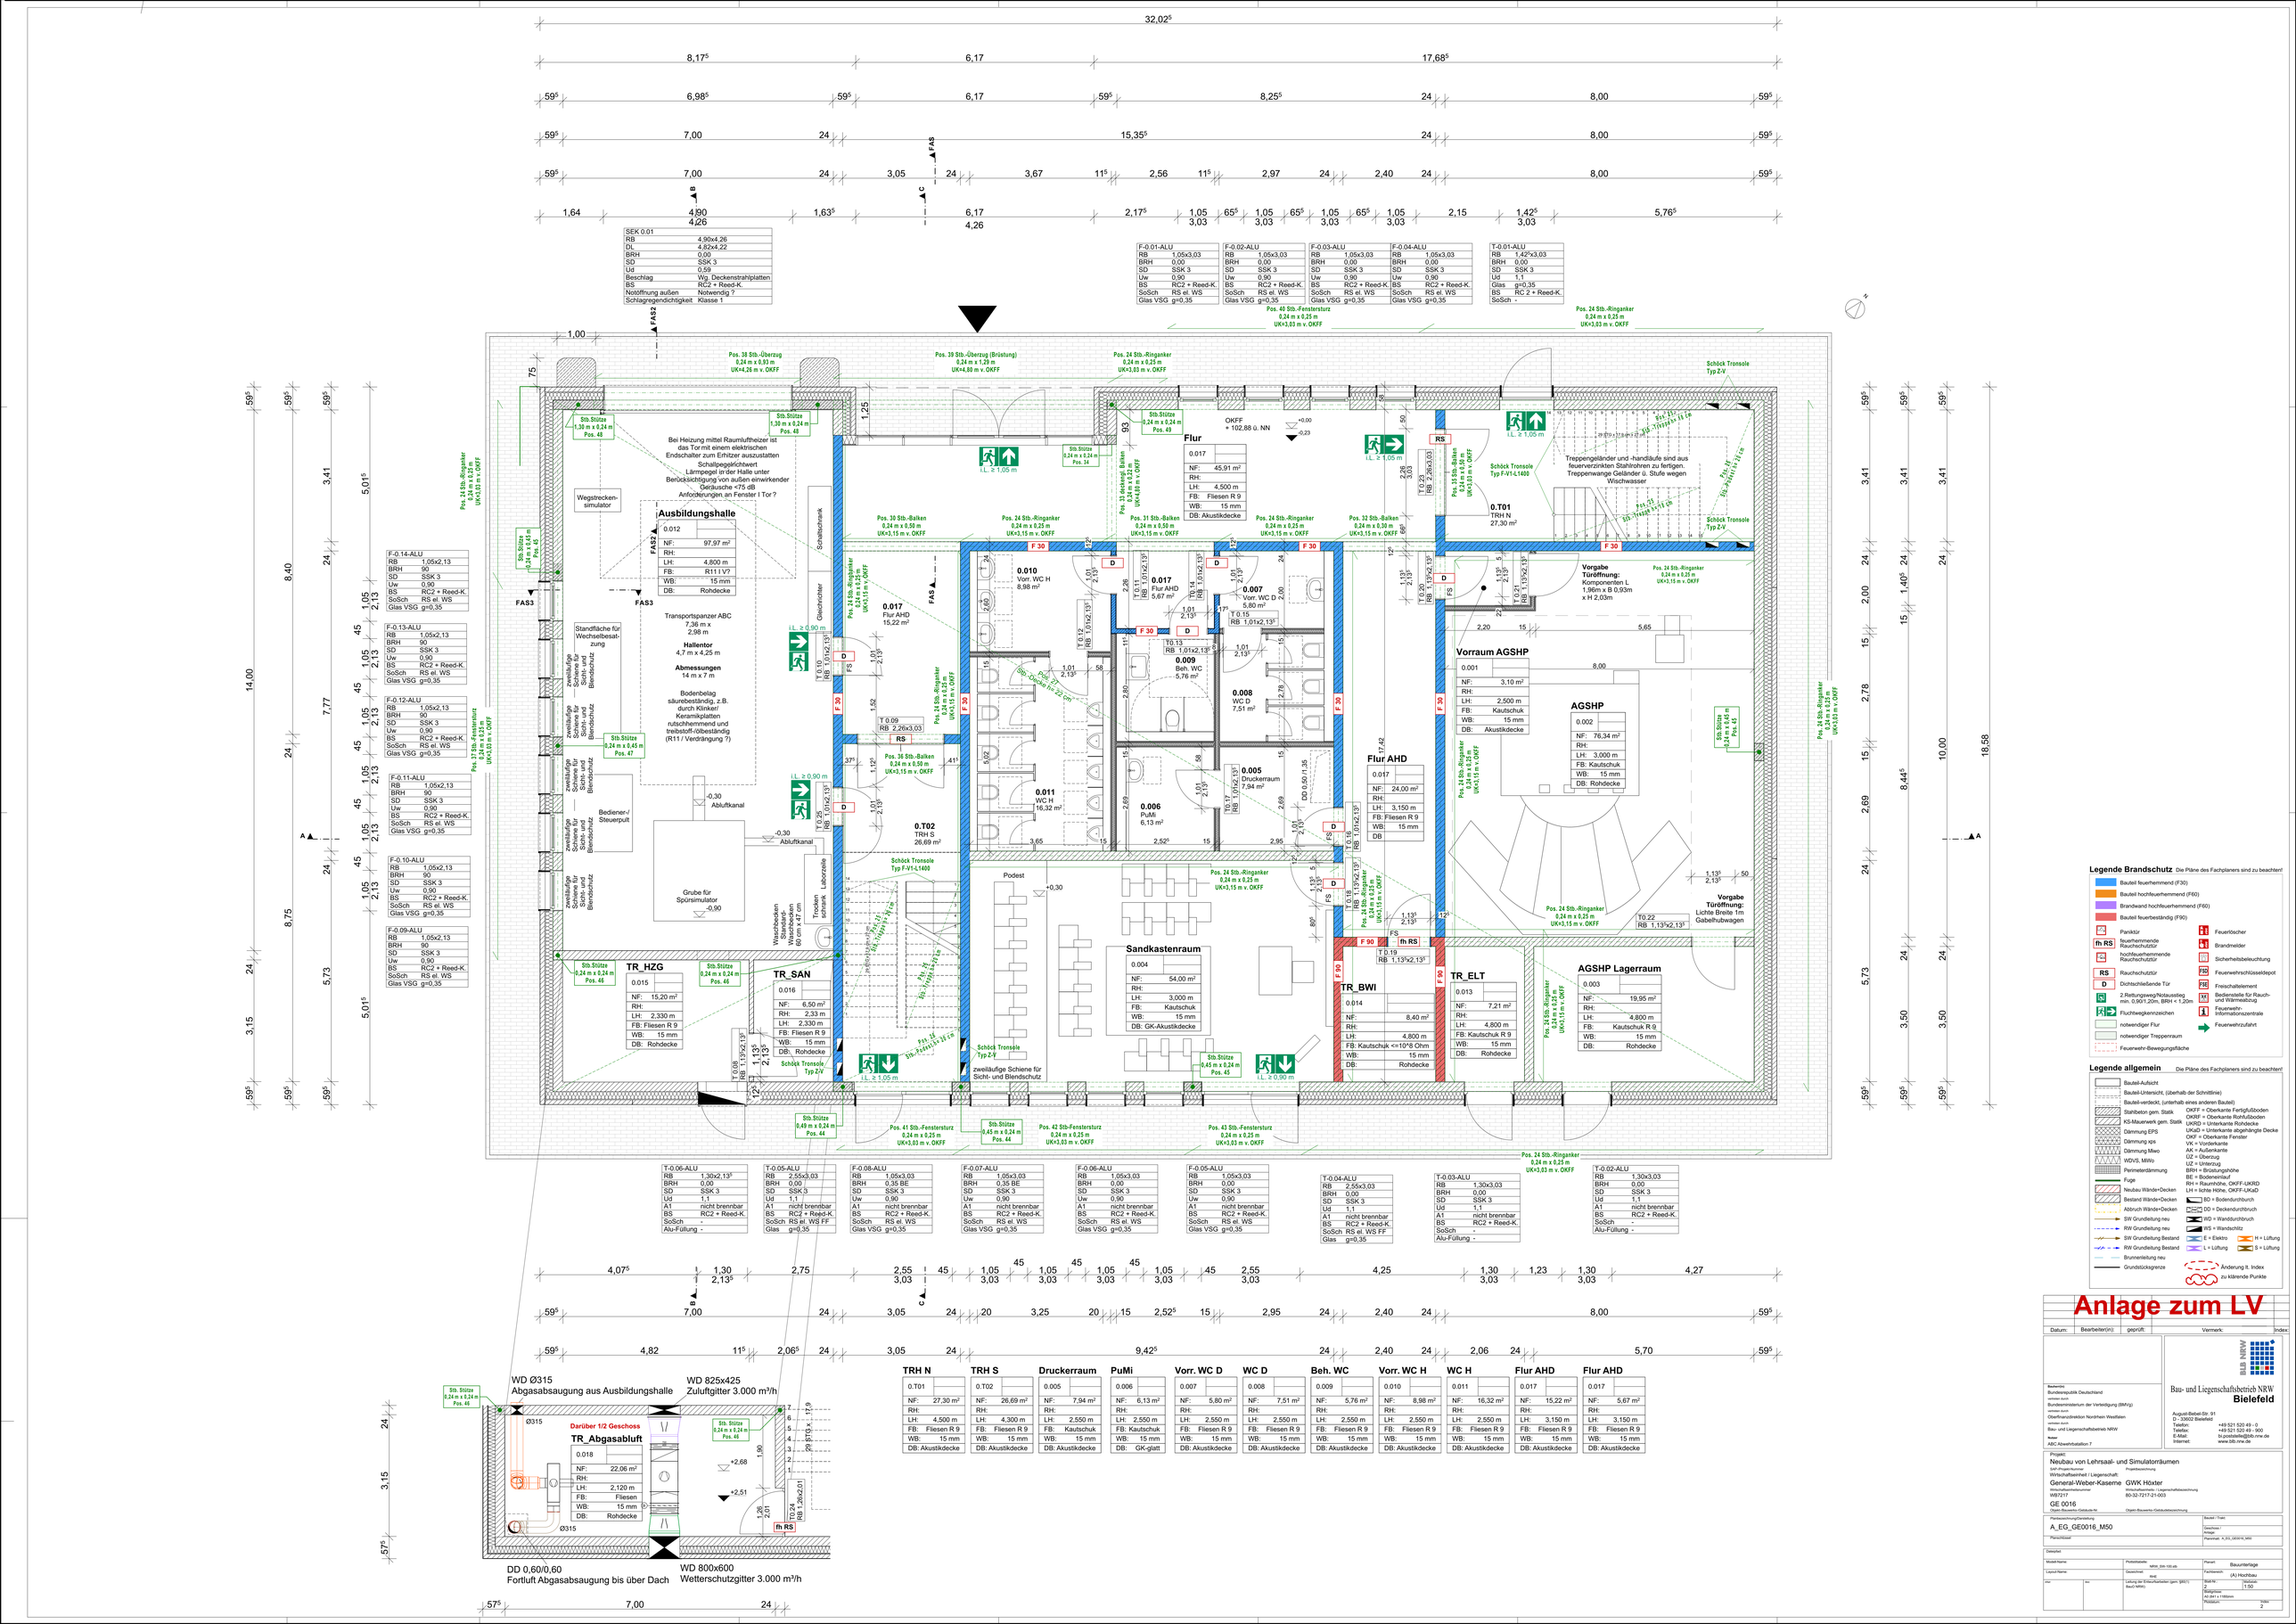
SEK 0.01
RB 4,90x4,26
DL 4,82x4,22
BRH 0,00
SD SSK 3
Ud 0,59
Beschlag Wg. Deckenstrahlplatten
BS RC2 + Reed-K.
Notöffnung außen Notwendig ?
Schlagregendichtigkeit Klasse 1
F-0.01-ALU
RB 1,05x3,03
BRH 0,00
SD SSK 3
Uw 0,90
BS RC2 + Reed-K.
SoSch RS el. WS
Glas VSG g=0,35
F-0.02-ALU
RB 1,05x3,03
BRH 0,00
SD SSK 3
Uw 0,90
BS RC2 + Reed-K.
SoSch RS el. WS
Glas VSG g=0,35
F-0.03-ALU
RB 1,05x3,03
BRH 0,00
SD SSK 3
Uw 0,90
BS RC2 + Reed-K.
SoSch RS el. WS
Glas VSG g=0,35
F-0.04-ALU
RB 1,05x3,03
BRH 0,00
SD SSK 3
Uw 0,90
BS RC2 + Reed-K.
SoSch RS el. WS
Glas VSG g=0,35
T-0.01-ALU
RB 1,42x3,03
BRH 0,00
SD SSK 3
Ud 1,1
Glas g=0,35
BS RC 2 + Reed-K.
SoSch -
F-0.14-ALU
RB 1,05x2,13
BRH 90
SD SSK 3
Uw 0,90
BS RC2 + Reed-K.
SoSch RS el. WS
Glas VSG g=0,35
F-0.13-ALU
RB 1,05x2,13
BRH 90
SD SSK 3
Uw 0,90
BS RC2 + Reed-K.
SoSch RS el. WS
Glas VSG g=0,35
F-0.12-ALU
RB 1,05x2,13
BRH 90
SD SSK 3
Uw 0,90
BS RC2 + Reed-K.
SoSch RS el. WS
Glas VSG g=0,35
F-0.11-ALU
RB 1,05x2,13
BRH 90
SD SSK 3
Uw 0,90
BS RC2 + Reed-K.
SoSch RS el. WS
Glas VSG g=0,35
F-0.10-ALU
RB 1,05x2,13
BRH 90
SD SSK 3
Uw 0,90
BS RC2 + Reed-K.
SoSch RS el. WS
Glas VSG g=0,35
F-0.09-ALU
RB 1,05x2,13
BRH 90
SD SSK 3
Uw 0,90
BS RC2 + Reed-K.
SoSch RS el. WS
Glas VSG g=0,35
Pos. 40 Stb.-Fenstersturz 0,24 m x 0,25 m UK=3,03 m v. OKFF
Pos. 24 Stb.-Ringanker 0,24 m x 0,25 m UK=3,03 m v. OKFF
Pos. 14 Stb.-Ringanker 0,24 m x 0,23 m UK=3,03 m v. OKFF
Pos. 38 Stb.-Überzug 0,24 m x 0,93 m UK=4,25 m v. OKFF
Pos. 39 Stb.-Überzug (Brüstung) 0,24 m x 1,25 m UK=4,99 m v. OKFF
Pos. 24 Stb.-Ringanker 0,24 m x 0,25 m UK=3,03 m v. OKFF
Schöck Tronsole Typ Z-V
Stb.Stütze 1,30 m x 0,24 m Pos. 48
Stb.Stütze 1,30 m x 0,24 m Pos. 48
Stb.Stütze 0,24 m x 0,24 m Pos. 49
Stb.Stütze 0,24 m x 0,24 m Pos. 34
Pos. 15 Wetterg. Balken 0,24 m x 0,23 m UK=4,99 m v. OKFF
OKFF + 102,88 ü. NN
+0,00
-0,23
Flur
0.017
NF: 45,91 m²
RH:
LH: 4,500 m
FB: Fliesen R 9
WB: 15 mm
DB: Akustikdecke
i.L. ≥ 1,05 m
RS
T 0.23 RB 2,26x3,03
Pos. 13 Stb.-Balken 0,24 m x 0,50 m UK=3,15 m v. OKFF
Schöck Tronsole Typ F-V1-L1400
0.T01
TRH N
27,30 m²
Treppengeländer und -handläufe sind aus feuerverzinkten Stahlrohren zu fertigen. Treppenwange Geländer ü. Stufe wegen Wischwasser
Pos. 11 Stb.-Treppenlauf 0,24 m x 1,15 m
Pos. 12 Stb.-Podest 0,24 m x 1,15 m
Pos. 30 Stb.-Balken 0,24 m x 0,50 m UK=3,15 m v. OKFF
Pos. 24 Stb.-Ringanker 0,24 m x 0,25 m UK=3,15 m v. OKFF
Pos. 31 Stb.-Balken 0,24 m x 0,50 m UK=3,15 m v. OKFF
Pos. 32 Stb.-Balken 0,24 m x 0,30 m UK=3,15 m v. OKFF
F 30
Ausbildungshalle
0.012
NF: 97,97 m²
RH:
LH: 4,800 m
FB: R11 / V7
WB: 15 mm
DB: Rohdecke
Wegstrecken-simulator
Schaltschrank
Garderobe
Transportspanzer ABC 7,36 m x 2,98 m
Hallentor 4,7 m x 4,25 m
Abmessungen 14 m x 7 m
Bodenbelag säurebeständig, z.B. durch Klinker/ Keramikplatten rutschhemmend und treibstoff-/ölbeständig (R11 / Verdrängung ?)
Standfläche für Wechselbesatzung
zweiläufige Schiene für Sicht- und Blendschutz
Bediener-/ Steuerpult
-0,30 Abluftkanal
Grube für Spürsimulator -0,90
Pos. 27 Stb.-Decke h= 25 cm
0.010
Vorr. WC H
8,98 m²
0.017
Flur AHD
5,67 m²
0.007
Vorr. WC D
5,80 m²
0.009
Beh. WC
5,76 m²
0.008
WC D
7,51 m²
0.011
WC H
16,32 m²
0.005
Druckerraum
7,94 m²
0.006
PuMi
6,13 m²
Flur AHD
0.017
NF: 24,00 m²
RH:
LH: 3,150 m
FB: Fliesen R 9
WB: 15 mm
DB
Vorraum AGSHP
0.001
NF: 3,10 m²
RH:
LH: 2,500 m
FB: Kautschuk
WB: 15 mm
DB: Akustikdecke
AGSHP
0.002
NF: 76,34 m²
RH:
LH: 3,000 m
FB: Kautschuk
WB: 15 mm
DB: Rohdecke
Vorgabe Türöffnung: Komponenten L 1,96m x B 0,93m x H 2,03m
Vorgabe Türöffnung: Lichte Breite 1m Gabelhubwagen
T 0.22 RB 1,13x2,13
Pos. 24 Stb.-Ringanker 0,24 m x 0,25 m UK=3,15 m v. OKFF
Pos. 24 Stb.-Ringanker 0,24 m x 0,25 m UK=3,03 m v. OKFF
Stb.Stütze 0,24 m x 0,45 m Pos. 47
Stb.Stütze 0,24 m x 0,45 m Pos. 47
Stb.Stütze 0,24 m x 0,24 m Pos. 46
Stb.Stütze 0,24 m x 0,24 m Pos. 46
TR_HZG
0.015
NF: 15,20 m²
RH:
LH: 2,330 m
FB: Fliesen R 9
WB: 15 mm
DB: Rohdecke
TR_SAN
0.016
NF: 6,50 m²
RH: 2,33 m
LH: 2,330 m
FB: Fliesen R 9
WB: 15 mm
DB: Rohdecke
Waschbecken 60 cm x 47 cm
Trocken schrank
Laborzeile
Schöck Tronsole Typ Z-V
Pos. 14 Stb.-Podest 0,24 m x 1,15 m
T 0.09 RB 1,13x2,13
T 0.10 RB 1,01x2,13
T 0.11 RB 1,01x2,13
T 0.12 RB 1,01x2,13
T 0.13 RB 1,01x2,13
T 0.14 RB 1,01x2,13
T 0.15 RB 1,01x2,13
T 0.16 RB 1,01x2,13
T 0.17 RB 1,01x2,13
T 0.18 RB 1,01x2,13
T 0.19 RB 1,13x2,13
T 0.20 RB 1,13x2,13
T 0.21 RB 1,13x2,13
T 0.25 RB 1,01x2,13
T 0.26 RB 1,13x2,13
T 0.T02 RB 1,26x2,01
T 0.24 RB 1,26x2,01
Podest +0,30
Sandkastenraum
0.004
NF: 54,00 m²
RH:
LH: 3,000 m
FB: Kautschuk
WB: 15 mm
DB: GK-Akustikdecke
TR_BWI
0.014
NF: 8,40 m²
RH:
LH: 4,800 m
FB: Kautschuk <=10^8 Ohm
WB: 15 mm
DB: Rohdecke
TR_ELT
0.013
NF: 7,21 m²
RH:
LH: 4,800 m
FB: Kautschuk R 9
WB: 15 mm
DB: Rohdecke
AGSHP Lagerraum
0.003
NF: 19,95 m²
RH:
LH:
FB: Kautschuk R 9
WB: 15 mm
DB: Rohdecke
Pos. 24 Stb.-Ringanker 0,24 m x 0,25 m UK=3,15 m v. OKFF
Pos. 24 Stb.-Ringanker 0,24 m x 0,25 m UK=3,03 m v. OKFF
Pos. 41 Stb.-Fenstersturz 0,24 m x 0,25 m UK=3,03 m v. OKFF
Pos. 42 Stb-Fenstersturz 0,24 m x 0,25 m UK=3,03 m v. OKFF
Pos. 43 Stb.-Fenstersturz 0,24 m x 0,25 m UK=3,03 m v. OKFF
Stb.Stütze 0,49 m x 0,24 m Pos. 44
Stb.Stütze 0,45 m x 0,24 m Pos. 44
Stb.Stütze 0,45 m x 0,24 m Pos. 45
i.L. ≥ 0,90 m
i.L. ≥ 0,90 m
i.L. ≥ 1,05 m
i.L. ≥ 0,90 m
zweiläufige Schiene für Sicht- und Blendschutz
T-0.06-ALU
RB 1,30x2,13
BRH 0,00
SD SSK 3
Ud 1,1
A1 nicht brennbar
BS RC2 + Reed-K.
SoSch -
Alu-Füllung -
T-0.05-ALU
RB 2,55x3,03
BRH 0,00
SD SSK,3
Ud 1,1
A1 nicht brennbar
BS RC2 + Reed-K.
SoSch RS el. WS FF
Glas g=0,35
F-0.08-ALU
RB 1,05x3,03
BRH 0,35 BE
SD SSK 3
Uw 0,90
A1 nicht brennbar
BS RC2 + Reed-K.
SoSch RS el. WS
Glas VSG g=0,35
F-0.07-ALU
RB 1,05x3,03
BRH 0,35 BE
SD SSK 3
Uw 0,90
A1 nicht brennbar
BS RC2 + Reed-K.
SoSch RS el. WS
Glas VSG g=0,35
F-0.06-ALU
RB 1,05x3,03
BRH 0,00
SD SSK 3
Uw 0,90
A1 nicht brennbar
BS RC2 + Reed-K.
SoSch RS el. WS
Glas VSG g=0,35
F-0.05-ALU
RB 1,05x3,03
BRH 0,00
SD SSK 3
Uw 0,90
Ud 1,1
A1 nicht brennbar
BS RC2 + Reed-K.
SoSch RS el. WS
Glas VSG g=0,35
T-0.04-ALU
RB 2,55x3,03
BRH 0,00
SD SSK 3
Ud 1,1
A1 nicht brennbar
BS RC2 + Reed-K.
SoSch RS el. WS FF
Glas g=0,35
T-0.03-ALU
RB 1,30x3,03
BRH 0,00
SD SSK 3
Ud 1,1
A1 nicht brennbar
BS RC2 + Reed-K.
SoSch -
Alu-Füllung -
T-0.02-ALU
RB 1,30x3,03
BRH 0,00
SD SSK 3
Ud 1,1
A1 nicht brennbar
BS RC2 + Reed-K.
SoSch -
Alu-Füllung -
WD Ø315
Abgasabsaugung aus Ausbildungshalle
WD 825x425
Zuluftgitter 3.000 m³/h
Darüber 1/2 Geschoss
TR_Abgasabluft
0.018
NF: 22,06 m²
RH:
LH: 2,120 m
FB: Fliesen
WB: 15 mm
DB: Rohdecke
Ø315
+2,68
+2,51
1,90 x 0,57
1,26 2,01
T0.24 RB 1,26x2,01
fh RS
DD 0,60/0,60
Fortluft Abgasabsaugung bis über Dach
WD 800x600
Wetterschutzgitter 3.000 m³/h
TRH N
0.T01
NF: 27,30 m²
RH:
LH: 4,500 m
FB: Fliesen R 9
WB: 15 mm
DB: Akustikdecke
TRH S
0.T02
NF: 26,69 m²
RH:
LH: 4,300 m
FB: Fliesen R 9
WB: 15 mm
DB: Akustikdecke
Druckerraum
0.005
NF: 7,94 m²
RH:
LH: 2,550 m
FB: Kautschuk
WB: 15 mm
DB: Akustikdecke
PuMi
0.006
NF: 6,13 m²
RH:
LH: 2,550 m
FB: Kautschuk
WB: 15 mm
DB: GK-glatt
Vorr. WC D
0.007
NF: 5,80 m²
RH:
LH: 2,550 m
FB: Fliesen R 9
WB: 15 mm
DB: Akustikdecke
WC D
0.008
NF: 7,51 m²
RH:
LH: 2,550 m
FB: Fliesen R 9
WB: 15 mm
DB: Akustikdecke
Beh. WC
0.009
NF: 5,76 m²
RH:
LH: 2,550 m
FB: Fliesen R 9
WB: 15 mm
DB: Akustikdecke
Vorr. WC H
0.010
NF: 8,98 m²
RH:
LH: 2,550 m
FB: Fliesen R 9
WB: 15 mm
DB: Akustikdecke
WC H
0.011
NF: 16,32 m²
RH:
LH: 2,550 m
FB: Fliesen R 9
WB: 15 mm
DB: Akustikdecke
Flur AHD
0.017
NF: 15,22 m²
RH:
LH: 3,150 m
FB: Fliesen R 9
WB: 15 mm
DB: Akustikdecke
Flur AHD
0.017
NF: 5,67 m²
RH:
LH: 3,150 m
FB: Fliesen R 9
WB: 15 mm
DB: Akustikdecke
Legende Brandschutz Die Pläne des Fachplaners sind zu beachten!
Bauteil feuerhemmend (F30)
Bauteil hochfeuerhemmend (F60)
Brandwand hochfeuerhemmend (F60)
Bauteil feuerbeständig (F90)
Panikttür
feuerhemmende Rauchschutztür
hochfeuerhemmende Rauchschutztür
RS Rauchschutztür
D Dichtschließende Tür
2.Rettungsweg/Notausstieg min. 0,90/1,20m, BRH < 1,20m
Fluchtwegkennzeichen
notwendiger Flur
notwendiger Treppenraum
Feuerwehr-Bewegungsfläche
Feuerlöscher
fh RS Brandmelder
Sicherheitsbeleuchtung
F90 Feuerwehrschlüsseldepot
F30 Feuerschutzabschluss
KT Bedienstelle für Rauch- und Wärmeabzug
Feuerwehr-Informationszentrale
Feuerwehrzufahrt
Legende allgemein Die Pläne des Fachplaners sind zu beachten!
Bauteil-Aufsicht
Bauteil-Untersicht, (überhalb der Schnittlinie)
Bauteil-verdeckt, (unterhalb eines anderen Bauteil)
Stahlbeton gem. Statik
KS-Mauerwerk gem. Statik
Dämmung EPS
Dämmung xps
Dämmung Miwo
WDVS, MiWo
Perimeterdämmung
Fuge
Neubau Wänder/Decken
Bestand Wänder/Decken
Abbruch Wände/Decken
SW Grundleitung neu
RW Grundleitung neu
SW Grundleitung Bestand
RW Grundleitung Bestand
Brunnenleitung neu
Grundstücksgrenze
OKFF = Oberkante Fertigfußboden
OKRF = Oberkante Rohfußboden
UKRD = Unterkante Rohdecke
UKuD = Unterkante abgehängte Decke
OKF = Oberkante Fenster
VK = Vorderkante
AK = Außenkante
UZ = Unterzug
BRH = Brüstungshöhe
BE = Bodeneinlauf
RH = Raumhöhe, OKFF-UKRD
LH = lichte Höhe, OKFF-UKaD
BD = Bodendurchbruch
DD = Deckendurchbruch
WD = Wanddurchbruch
WS = Wandschlitz
E = Elektro
H = Lüftung
L = Lüftung
S = Lüftung
Änderung lt. Index
zu klärende Punkte
Anlage zum LV
Datum: Bearbeiter(in): geprüft: Vermerk: Index:
Bauherrin: Bundesrepublik Deutschland vertreten durch: Bundesministerium der Verteidigung (BMVg) vertreten durch: Oberfinanzdirektion Nordrhein Westfalen vertreten durch: Bau- und Liegenschaftsbetrieb NRW
Nutzer: ABC Abwehrbataillon 7
Bau- und Liegenschaftsbetrieb NRW Bielefeld
August-Bebel-Str. 91
D - 33602 Bielefeld
Telefon: +49 521 520 49 - 0
Telefax: +49 521 520 49 - 900
E-Mail: bl.poststelle@blb.nrw.de
Internet: www.blb.nrw.de
Projekt: Neubau von Lehrsaal- und Simulatorräumen
SAP-Projekt-Nummer
Projektbezeichnung
Wirtschaftseinheit / Liegenschaft: Generał-Weber-Kaserne
GWK Höxter
Wirtschaftseinheitennummer WB7217
Wirtschaftseinheiten- / Liegenschaftsbezeichnung 80-32-7217-21-003
GE 0016
Objekt-/Bauwerks-Gebäude Nr.
Objekt-/Bauwerks-Gebäudebezeichnung
Planbezeichnung/Darstellung A_EG_GE0016_M50
Bauteil / Trakt
Geschoss / Anlage
Planinhalt: A_EG_GE0016_M50
Dateipfad
Modell-Name
Projektdatabase NRW_SW-100.sib
Planart: Bauunterlage
Layout-Name
Gezeichnet: RHE
Fachbereich: (A) Hochbau
Änderung der Einheitsaufteilen (gem. §9(1) BauO NRW)
Maßstab: 1:50
Blatt-Nr. 2
Blattgröße: A0 (841 x 1189mm)
Plotdatum:
TEIGG 2