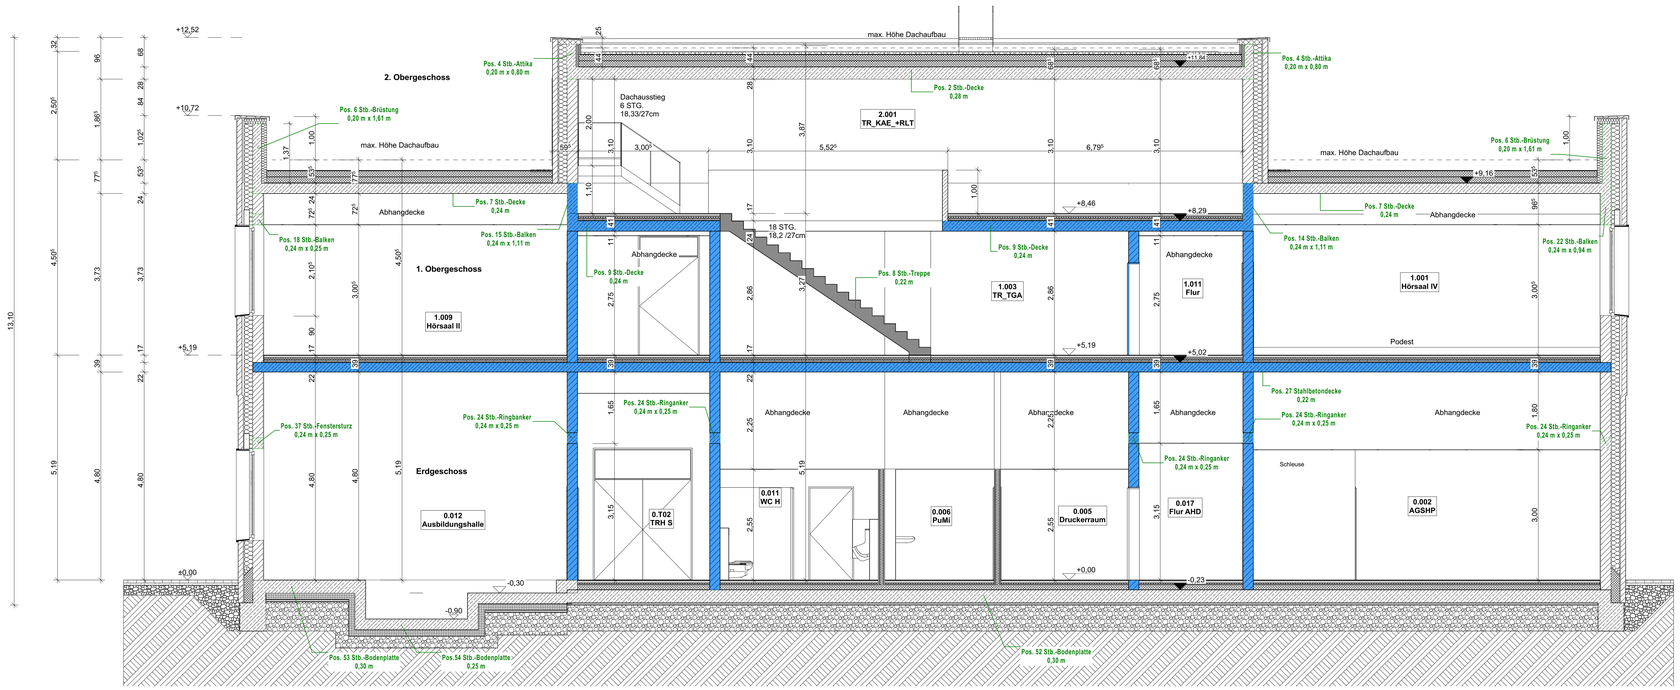


**Schnitt A-A**

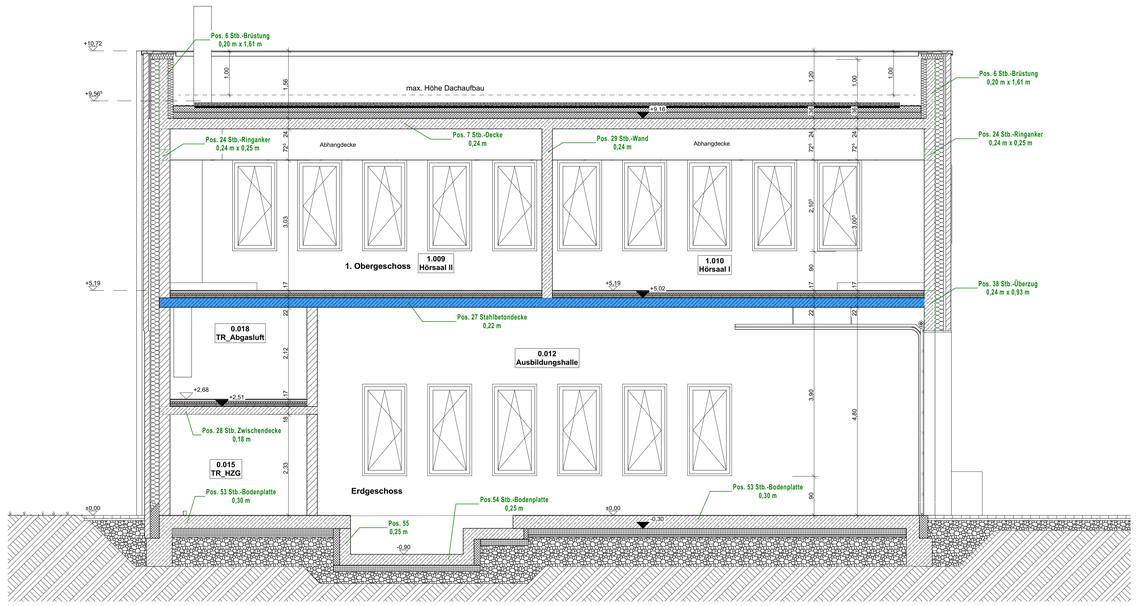


**Schnitt B-B**

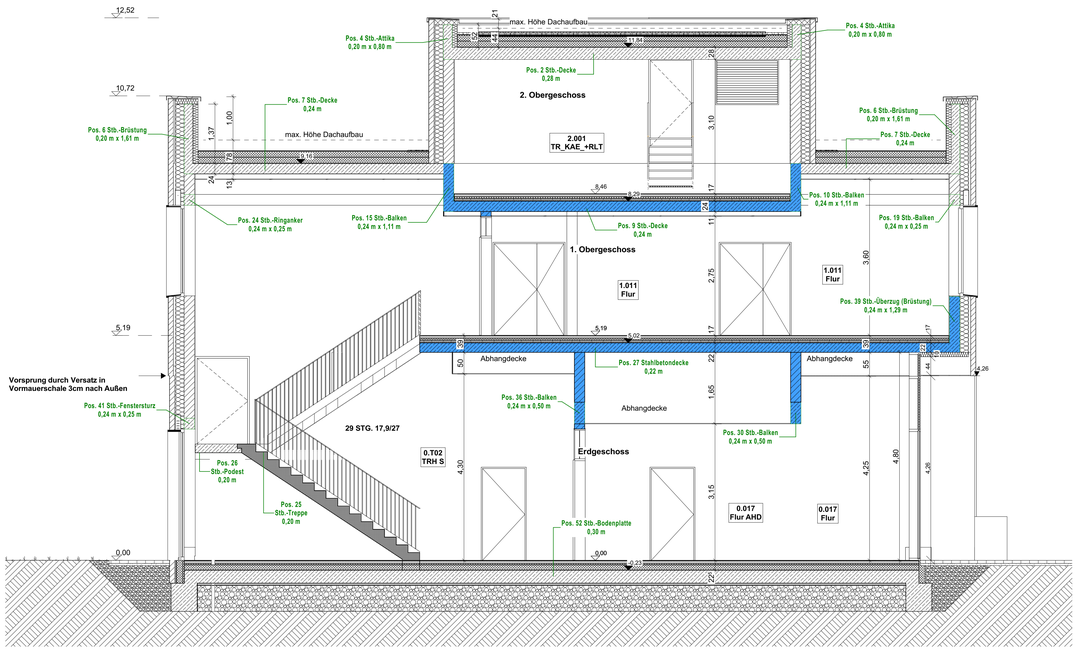


**Schnitt C-C**

## Legende Brandschutz

Die Pläne des Fachplaners sind zu beachten!

- Bauteil feuerhemmend (F30)
- Bauteil hochfeuerhemmend (F60)
- Brandwand hochfeuerhemmend (F60)
- Bauteil feuerbeständig (F90)
- Paniktür
- feuerhemmende Rauchschutztür (fh RS)
- hochfeuerhemmende Rauchschutztür (hRS)
- Rauchschutztür (RS)
- Dichtschließende Tür (D)
- 2.Rettungsweg/Notausstieg min. 0,90/1,20m, BRH < 1,20m
- Fluchtwegkennzeichen
- notwendiger Flur
- notwendiger Treppenraum
- Feuerwehr-Bewegungsfläche
- Feuerlöscher
- Brandmelder
- Sicherheitsbeleuchtung
- FSS Feuerwehrschlüsseldepot
- FSE Freischaltelement
- Bedienstelle für Rauch- und Wärmeabzug
- Feuerwehr-Informationszentrale
- Feuerwehrzufahrt

## Legende allgemein

Die Pläne des Fachplaners sind zu beachten!

- Bauteil-Aufsicht
- Bauteil-Untersicht, (überhalb der Schnittlinie)
- Bauteil-verdeckt, (unterhalb eines anderen Bauteil)
- Stahlbeton gem. Statik
- KS-Mauerwerk gem. Statik
- Dämmung EPS
- Dämmung xps
- Dämmung Miwo
- WDVS, MiWo
- Perimeterdämmung
- Fuge
- Neubau Wände+Decken
- Bestand Wände+Decken
- Abbruch Wände+Decken
- SW Grundleitung neu
- RW Grundleitung neu
- SW Grundleitung Bestand
- RW Grundleitung Bestand
- Brunnenleitung neu
- Grundstücksgrenze

OKFF = Oberkante Fertigfußboden
OKRF = Oberkante Rohfußboden
UKRD = Unterkante Rohdecke
UKabD = Unterkante abgehängte Decke
OKF = Oberkante Fenster
VK = Vorderkante
AK = Außenkante
UZ = Überzug
UZ = Unterzug
BRH = Brüstungshöhe
BE = Bodeneinlauf
RH = Raumhöhe, OKFF-UKRD
LH = lichte Höhe, OKFF-UKaD

- BO = Bodendurchbruch
- DD = Deckendurchbruch
- WD = Wanddurchbruch
- WS = Wandschlitz
- E = Elektro
- H = Lüftung
- L = Lüftung
- S = Lüftung

Änderung lt. Index
zu klärende Punkte

# Anlage zum LV

| Datum: | Bearbeiter(in): | geprüft: | Vermerk: | Index: |
|---|---|---|---|---|
| | | | | |

Bauherr(in)
Bundesrepublik Deutschland
vertreten durch
Bundesministerium der Verteidigung (BMVg)
vertreten durch
Oberfinanzdirektion Nordrhein Westfalen
vertreten durch
Bau- und Liegenschaftsbetrieb NRW
Nutzer
ABC Abwehrbataillon 7


Bau- und Liegenschaftsbetrieb NRW
**Bielefeld**
August-Bebel-Str. 91
D - 33602 Bielefeld
Telefon: +49 521 520 49 - 0
Telefax: +49 521 520 49 - 900
E-Mail: bl.poststelle@blb.nrw.de
Internet: www.blb.nrw.de


Projekt:
Neubau von Lehrsaal- und Simulatorräumen
GWK Projektnummer / Projektbezeichnung
Wirtschaftseinheit / Liegenschaft:
General-Weber-Kaserne GWK Höxter
Wirtschaftseinheitsnummer / Liegenschaftsbezeichnung
WB7217 80-32-7217-21-003
GE 0016
Objekt-/Bauwerks-/Gebäude-Nr. Objekt-/Bauwerks-/Gebäudebezeichnung

| | |
|---|---|
| Planersichtzeichen/Auftragsnummer / Dateiname | Bauteil / Tuwi |
| A_S_A-A_B-B_C-C_GE0016_M50 | Geschoss / Anlage |
| Planer/Aktenzeichen | Planinhalt: A_S_A-A_B-B_C-C_GE0016_M50 |

Datasyhd

| | | | |
|---|---|---|---|
| Modell-Name: | Plotstiftdatei: MRH_SW-100.stb | Planart: | Bauunterlage |
| Layout-Name: | Geschnitt: RHB | Fachbereich: | (A) Hochbau |
| Anz: | Inv: | Leitung der Entsorgungsbetriebe (gem. §9(1) BauO MRW) | Blatt-Nr.: 5 Maßstab: 1:50 |
| | | | Zeichnungsformat: A0 (841 x 1189)mm |
| | | | Plotdatum: Index: 5 |