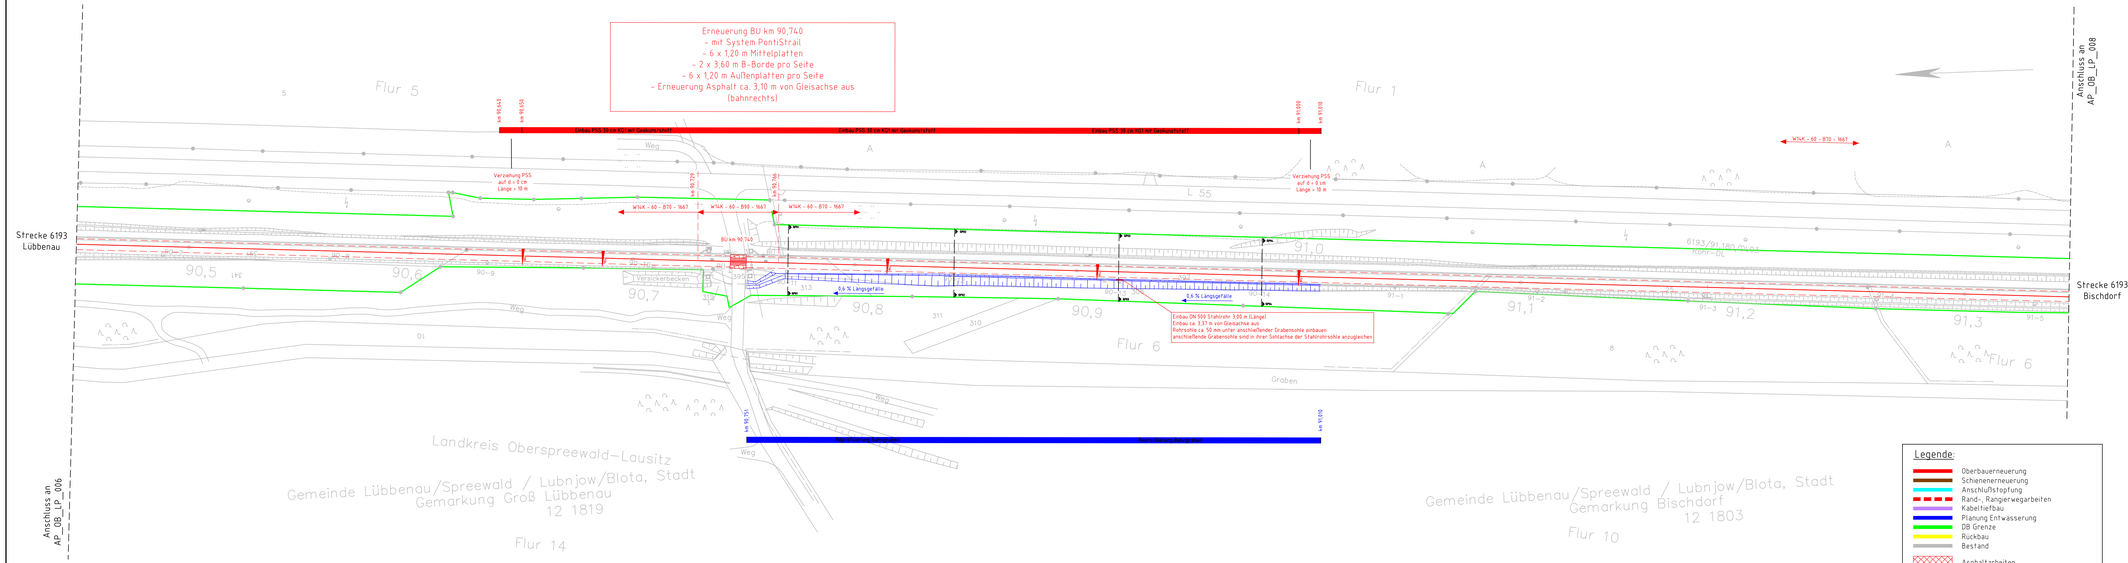

Index	Änderungen bzw. Ergänzungen	Name:	Datum:

Prüfvermerke

die Übereinstimmung der Zeichnung mit der Ausführung bestätigt:

für den Auftragnehmer: Ort, Datum, Unterschrift

für die DB InfraGO: Ort, Datum, Unterschrift

Interoperabilität geprüft (benannte Stelle), Name

Datum — geprüft / genehmigt

Datum — geprüft / genehmigt

Datum — geprüft / genehmigt

Eisenbahn-Bundesamt — gleichgestellt mit Prüfexemplaren — geprüft / genehmigt

Datum

Freigabe zur bautechnischen Prüfung

Ort, Datum, Unterschrift

Prüfingenieur

Ort, Datum, Unterschrift

Freigabe der Ausführungsunterlagen:

☐ mit Regelungen durch den BVB

Freigabe-Nr.:

Ort, Datum, Unterschrift (BVB)

Genehmigung zur Bauausführung

Ort, Datum, Unterschrift

Auftrag-Nr.: T.016086007

gilt auch für Ausschreibung

Anlage: 3.3

	Datum	Name
gez.	10/2025	Curtzdel
bearb.	10/2025	Marschelke
gepr.	01/2026	Gimen

Planverfasser:
DB InfraGO
Region Ost
V.Vw.-O-P 32
Granitzstraße 55-56
13189 Berlin

Berlin, 17.01.2025 gez. i.A. Marschelke
Ort, Datum, Unterschrift

Bauherr:
DB InfraGO
Region Ost
Netz Cottbus
Vetschauer Str. 65
03048 Cottbus

Projektierung:
DB InfraGO
Region Ost
V.Vw.-O-P 321
Granitzstraße 55-56
13189 Berlin

Plan-Nr.: AP__OB__LP__007

Planungsphase: Ausführungsplanung

Planzeichen: fwl 6193 AM

Blattgr.: 297 x 1760 mm

Maßstab: 1:1000

Lageplan
GE km 86,009 - 92,927
km 90,449 - 91,347

Erweiterungen (Lastmodelle):

Höhen- und Koordinatensystem: DB REF

Gleiserneuerung Lübbenau-Bischdorf (2026)

Strecke: Strecke 6193 Lübbenau - Senftenberg

Bauwerksnummer					Brückennr.
Strecke	Kilometer		Kennzahl		
	x		x		

Barcode