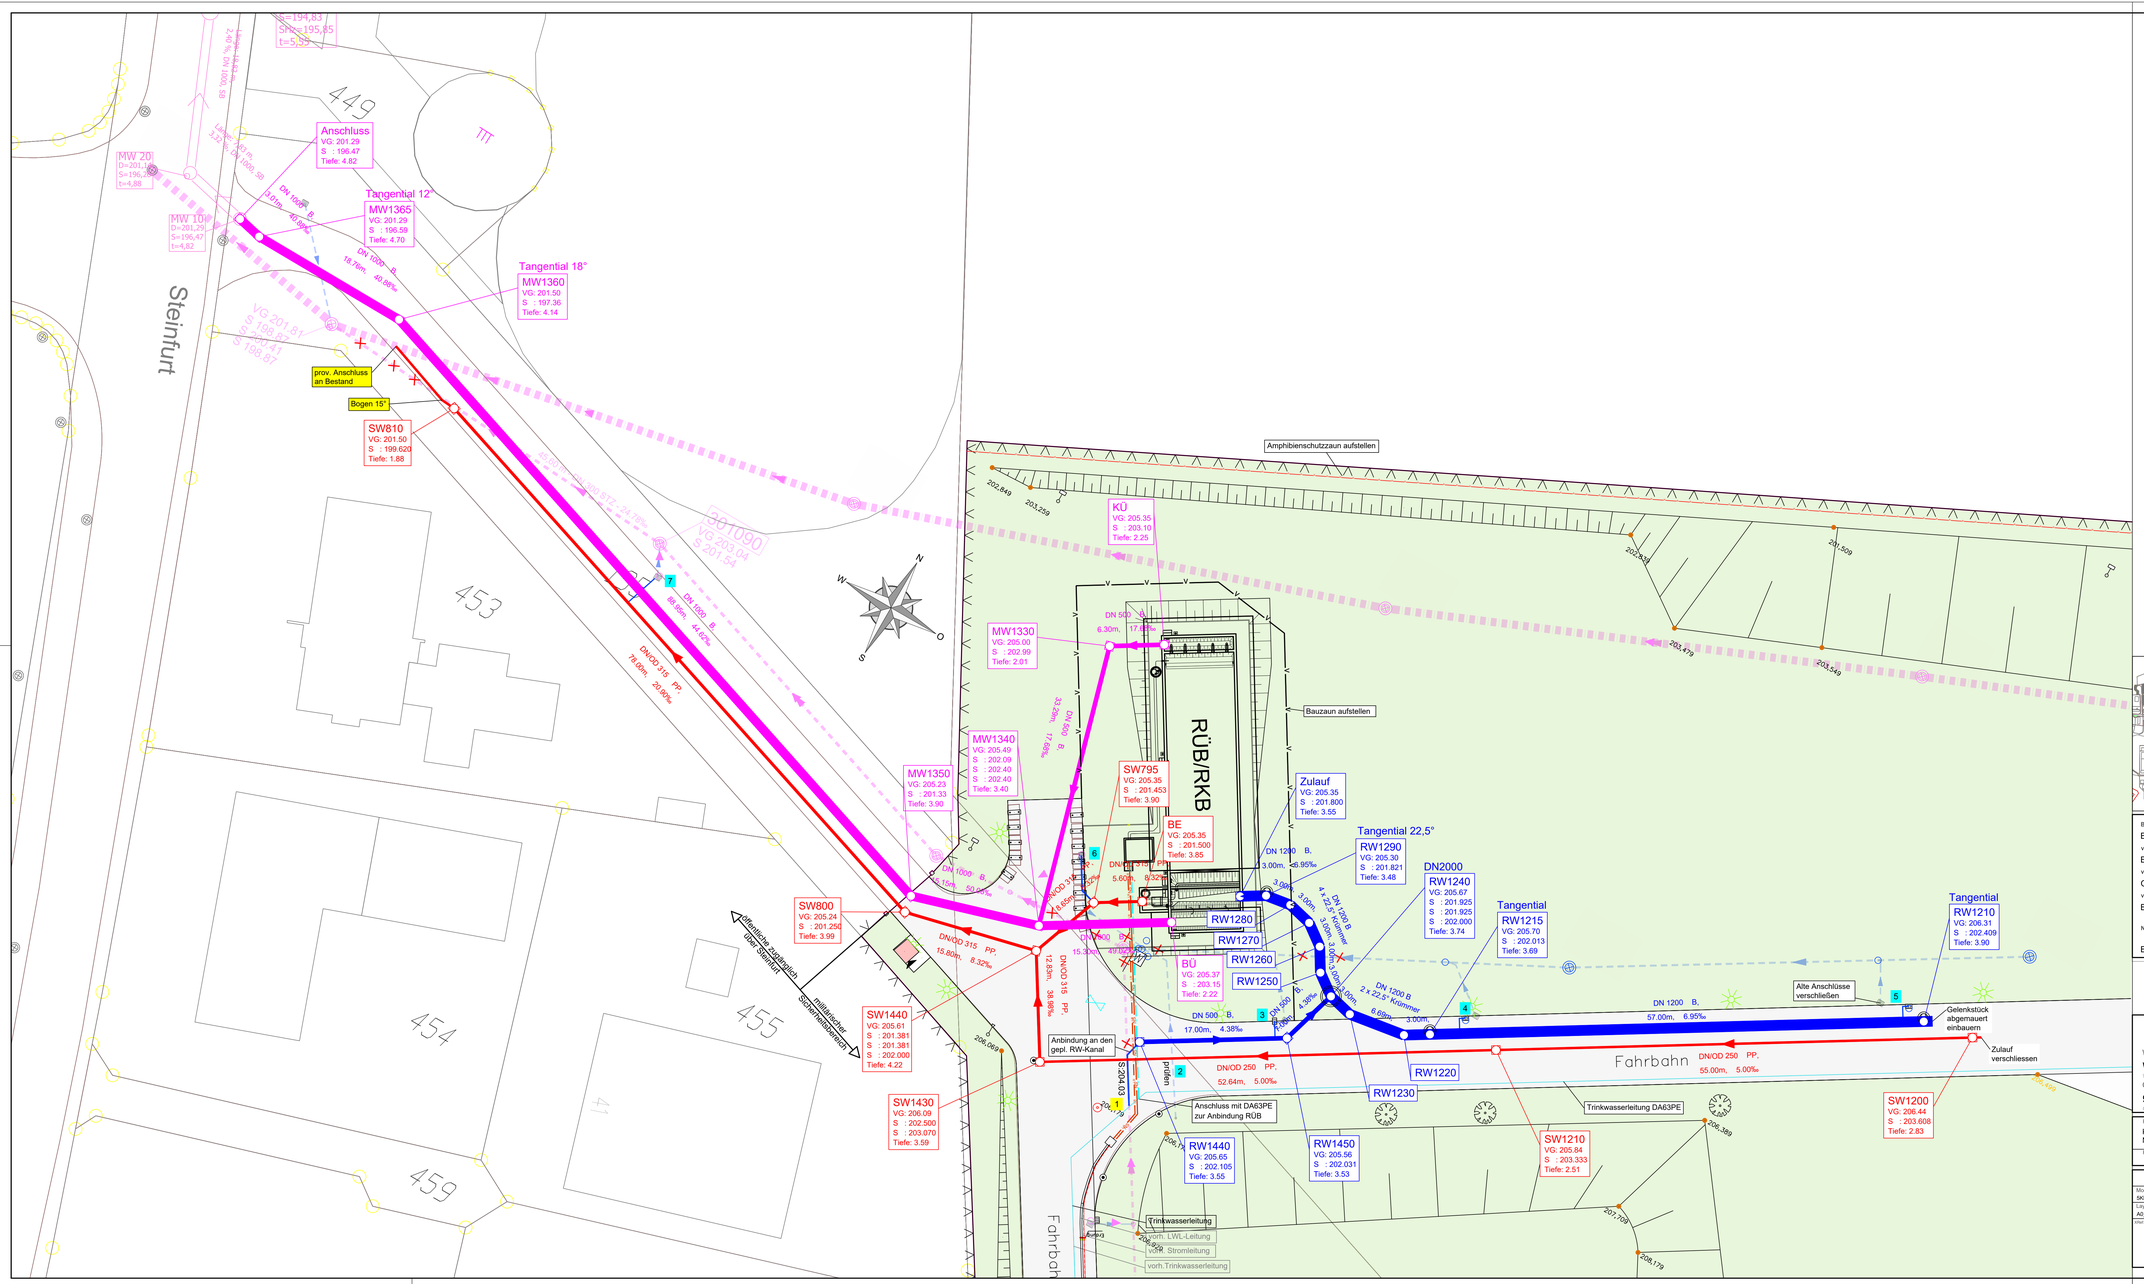


## Legende

| | |
|---|---|
| RW 10<br>VG: 98.55<br>S: 94.290<br>T: 2.00 | Regenwasser Schachtbezeichnung<br>Regenwasser vorh. Urgelände<br>Regenwasser gepl. Sohlhöhe<br>Regenwasser gepl. Schachtsohle |
| DN 400 B<br>54.65m, 54.90‰ | Regenwasserkanal Planung |
| SW 10<br>VG: 98.55<br>S: 94.290<br>T: 2.00 | Schmutzwasser Schachtbezeichnung<br>Schmutzwasser vorh. Urgelände<br>Schmutzwasser gepl. Sohlhöhe<br>Schmutzwasser gepl. Schachtsohle |
| DN 250 PP<br>54.65m, 54.90‰ | Schmutzwasserkanal Planung |
| MW 10<br>VG: 98.55<br>S: 94.290<br>T: 2.00 | Mischwasser Schachtbezeichnung<br>Mischwasser vorh. Urgelände<br>Mischwasser gepl. Sohlhöhe<br>Mischwasser gepl. Schachtsohle |
| DN 250 B<br>54.65m, 54.90‰ | Mischwasserkanal Planung |
| | vorh. Straßenablauf |
| | Baustelleneinrichtungsfläche / Zaun |
| LR | Leerrohrtrasse Planung |
| S | Stromleitung Planung |
| | Trinkwasserleitung Planung (nur nachrichtlich eingetragen) |
| MW | Mischwasserkanal Bestand |
| RW | Regenwasserkanal Bestand |
| WASSER | Trinkwasserleitung Bestand |
| DN<br>Rücklauf<br>Vorlauf | Absperrschieber / Überflurhydrant<br>Fernwärmeleitung Bestand |

**Hinweis:**

**Die Lage der Versorgungsleitungen ist hier nur nachrichtlich eingetragen.**
**Die Versorger müssen rechtzeitig vor Baubeginn erneut durch den Bauunternehmer angefragt werden, um die exakte, tatsächliche Lage der Versorgungsleitungen zu erhalten.**

**- Hausanschlüsse die nicht zu sanieren sind,**
**sind unmittelbar beim Auffinden endgültig an den Kanal anzubinden.**

**Höhenangaben sind in der Örtlichkeit zu überprüfen.**




Bauherr(in)
Bundesrepublik Deutschland
vertreten durch
Bundesministerium der Verteidigung (BMVg)
vertreten durch
Oberfinanzdirektion Nordrhein Westfalen
vertreten durch
Bau- und Liegenschaftsbetrieb NRW

Nutzer
Bundeswehr


Bau- und Liegenschaftsbetrieb NRW
**Aachen**
Mies-van-der-Rohe-Straße 10
D - 52074 Aachen
Telefon: +49 241 43510 - 100
Telefax: +49 241 43510 - 198
E-Mail: ac.poststelle@bb.nrw.de
Internet: www.bb.nrw.de


**Nur zur Ausschreibung**
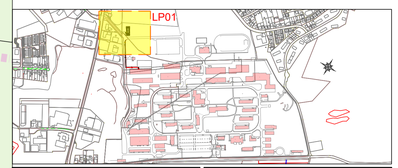
# Ausführungsplanung

Wirtschaftseinheit / Liegenschaft:
WB7164
Donnerberg - Kaserne
52249 Eschweiler, Birkengang Straße 140

Objekt/Bauwerk/Gebäude
90-32-1050-11-001
Entwässerungstechnische Erschließung
zur Entscheidungsunterlage-Bau in EW-Bau-Qualität

| | |
|---|---|
| Planbezeichnung/Darstellung:<br>Kanallageplan Teil 1<br>Neubau des Trennsystems gemäß Ausbaukonzept 2019 | Lagebezug: ETRS 89 / UTM<br>Höhenbezug: DHHN92 NHN<br>Höhenanschluss: NivP |
| Modell-Name: SKLP001-BA1a.dwg<br>Layout-Name: A0_WB7164-LP01 | Plotstiltabelle:<br>Plotdatum: 11 Jun 2026 13:58 |
| Planart: Lageplan<br>Gezeichnet:<br>Fachbereich: Entwässerung<br>Ausführungsplanung:<br>Blatt-Nr.: LP01<br>Maßstab: 1:250<br>Blattgröße: A0<br>Index: 00 | |