

DIESER PLAN IST NUR IN VERBINDUNG MIT DEN UNTERLAGEN DES FACHPLANER UND ALLEN AUSFÜHRUNGSPLÄNEN DES ARCHITECTEN GÜLTIG. ALLE MASSE SIND VOR AUSFÜHRUNGSBEGINN ZU PRÜFEN UND UNSTIMMIGKEITEN DEM FACHPLANER ANZUZEIGEN.

	STAHLBETON		MAUERWERK 1		GIPSKARTON STANDARD
	STAHLBETON MIT HALBOBERFLÄCHE		MAUERWERK 2		KLEINTEILEMAUERWERK
	W-BETON		BETON-OBERFLÄCHE		NATURSTEIN
	W-BETON MIT HALBOBERFLÄCHE		PORENBETON		WANDDÄMMUNG (glt. nach DIN 1053)
	UNVERPUTZTER BETON		KALKBRENNSTEIN		BESTAND
			NEU		ABRUCH

	RISSDURCHDRINGUNG DURCH AUSSENWAND		RISSDURCHDRINGUNG DURCH AUSSENWAND		DETAIL-HINWEIS
	RISSDURCHDRINGUNG DURCH AUSSENWAND		RISSDURCHDRINGUNG DURCH AUSSENWAND		SCHNITT-HINWEIS
	RISSDURCHDRINGUNG DURCH AUSSENWAND		RISSDURCHDRINGUNG DURCH AUSSENWAND		DETAIL-HINWEIS
	RISSDURCHDRINGUNG DURCH AUSSENWAND		RISSDURCHDRINGUNG DURCH AUSSENWAND		BEREICH IN KLÄRUNGSABSTIMMUNG
	RISSDURCHDRINGUNG DURCH AUSSENWAND		RISSDURCHDRINGUNG DURCH AUSSENWAND		BEREICH IN KLÄRUNGSABSTIMMUNG

	BAUTEILKLASSE 4		BAUTEILKLASSE 4		BAUTEILKLASSE 4
	BAUTEILKLASSE 4		BAUTEILKLASSE 4		BAUTEILKLASSE 4
	BAUTEILKLASSE 4		BAUTEILKLASSE 4		BAUTEILKLASSE 4
	BAUTEILKLASSE 4		BAUTEILKLASSE 4		BAUTEILKLASSE 4
	BAUTEILKLASSE 4		BAUTEILKLASSE 4		BAUTEILKLASSE 4

	ÖFFNUNGSART 1		ÖFFNUNGSART 1		ÖFFNUNGSART 1
	ÖFFNUNGSART 1		ÖFFNUNGSART 1		ÖFFNUNGSART 1
	ÖFFNUNGSART 1		ÖFFNUNGSART 1		ÖFFNUNGSART 1
	ÖFFNUNGSART 1		ÖFFNUNGSART 1		ÖFFNUNGSART 1
	ÖFFNUNGSART 1		ÖFFNUNGSART 1		ÖFFNUNGSART 1

	Legende Wandoberflächen		Legende Wandoberflächen		Legende Wandoberflächen
	Legende Wandoberflächen		Legende Wandoberflächen		Legende Wandoberflächen
DER INHALT DES PLANES IST ALS GANZES ODER IN TEILEN BESTIMMTES IDENTIFIKATION DER NATURLICHEN UND UMWELTBESTIMMTEN GEGENSTÄNDE. WEITERHIN AN ORT VORANFANG, VERÄNDERUNG UND VERFÜHRUNG SIND NACH MIT AUSDRUCKLICHER ZUSTIMMUNG DES VERFASSERS ZULASSEN.

PROJEKT	PROJEKT	PROJEKT	PROJEKT	PROJEKT	PROJEKT
PROJEKT	PROJEKT	PROJEKT	PROJEKT	PROJEKT	PROJEKT
Neubau historisches Rathaus Gronau

Bahnstraße 6-10, 48599 Gronau

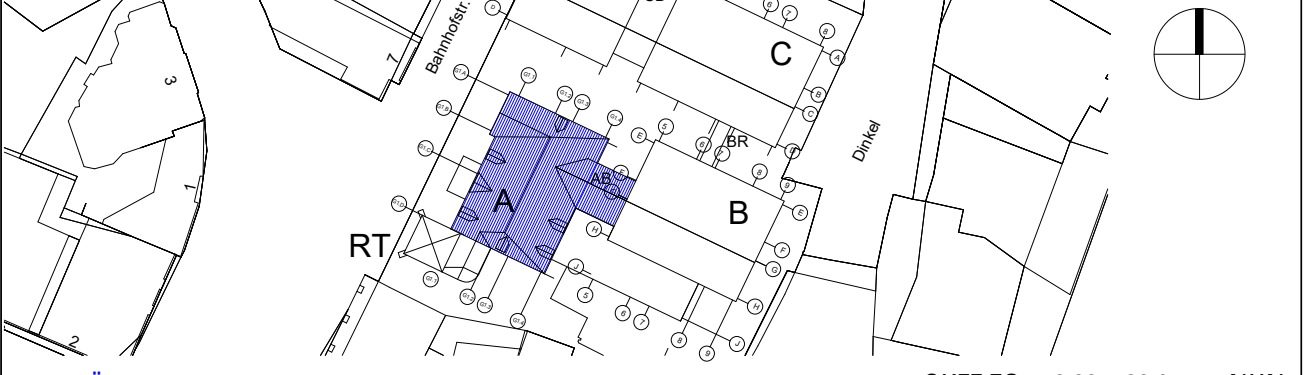

ALLE HÖHEN BEZIEHEN SICH AUF OKFF

OKFF EG ± 0.00 = 36.95m ü. NN

BAUTEIL

AUFTRAGGEBER / BAUHERR

Stadt Gronau (Westf.)

Neustraße 31

ARCHITEKT

Nattler Architekten

AUSFÜHRUNGSPLANUNG

PLAN

GRUNDRISS

Untergeschoss

PROJEKT NR.

13.10.2023

MASSSTAB

1:50

GEZEICHNET

PG NAT

BLATTGRÖSSE

118/9 / 90.0

RIED DATUM

11.08.2025

PLAN NR.

RAT_5 FAR_GA_GR_UG_5000_12_FA

GA