


TGA			
	grün = Gewerk HSL	DB/W	Decke/Boden/Wand
	blau = Gewerk ELT	D/A	Durchbruch/Aussparung
			Wandaussparung Heizung
BAUTEILE			
	Beton, bewehrt		OK Fertigfußboden/OK Rohfußboden (Grundriss)
	Beton, unbewehrt		OK Fertigfußboden (Schnitt)
	WU-Beton		OK Rohfußboden (Schnitt)
	Betonfertigteil		
	Mauerwerk		
	OK-Wand		
	Bestand		
	Abbruch		
HÖHENANGABEN			
	OKF	OK Fertigfußboden/OK Rohfußboden (Grundriss)	NRF: Netto-Raumfläche
	OKF	OK Fertigfußboden (Schnitt)	U: Raumumfang
	OKF	OK Rohfußboden (Schnitt)	RH: OKF bis OK Rohdecke
	OKF	OK Rohfußboden (Schnitt)	RH LL: OKF bis OK Abhangdecke
SCHALLSCHUTZ			
		Schallschützmaß im eingebauten Zustand	
		53 dB	
FENSTER			
	BH:	Brüstungshöhe: OKF bis OK Fertigbrüstung	
	BRH:	Brüstungshöhe: OKF bis OK Rohbrüstung	
BRANDSCHUTZ			
	Neubau	Bestand	
	Brandwand		Brandwand
	Bauart Brandwand		Bauart Brandwand
	hochfeuerbeständig (120 Min.)		hochfeuerbeständig (120 Min.)
	feuerbeständig (90 Min.)		feuerbeständig (90 Min.)
	hochfeuerhemmend (90 Min.)		hochfeuerhemmend (90 Min.)
	feuerhemmend (30 Min.)		feuerhemmend (30 Min.)
	Brandregulierende Fassade		Brandregulierende Fassade
Türen			
	d	durchschießend	
	s	drift- und selbstschließend	
	rs	rauchdicht und selbstschließend	
	fh	feuerhemmende, dicht- und selbstschließende Tür (120 Min.)	
	hfh	hochfeuerhemmende, dicht- und selbstschließende Tür (120 Min.)	
	fb	feuerbeständige, dicht- und selbstschließende Tür (120 Min.)	
Sicherheitsrelevante Zeichen			
		Notausgang	
		Rettenstufen	
		Rettenweg	
		Feuerlöscher	
		Brandmelder/Hausalarm	
		RWA	
		0,5 m²	Öffnung, i. L. mind. 0,5 m²

Pläne gelten nur in Verbindung mit den Plänen der beteiligten Fachplaner!
Alle Maße sind örtlich zu prüfen, Unstimmigkeiten der Bauleitung mitzuteilen!

14.04.25	FF	Hohen Durchgänge angepasst, OK Elektro-Schacht geändert	09
20.02.25	FF	Wandaufbau Bauteil A, Th Bauteile C und E	08
14.10.24	FF	Position Essenspeicher geändert	07
11.09.24	FF	Wände i.A. Stahl in Achse 2 und Achse 3 im Übergang Bauteil B-C und Bauteil E-F	06
10.09.24	FF	Essenspeicher geändert	05
27.08.24	FF	Wandstärke Heurum BT A2, Essenspeicher geändert, thematische Halle TH BT C und E	04
14.08.24	FF	Wandaufbau Außenwände geändert, kein WU-Beton	03
13.05.24	MH	Ergänzung StB nach Planung HP vom 25.04.2024, Ergänzungen StB, eigene Anpassungen	02
18.03.24	MH	Einführung StB nach Planung HP vom 15.12.2023	01
31.05.23	FF	Planerstellung	00
24.01.23	FF	BEARBEITET, ANFANG	NUR

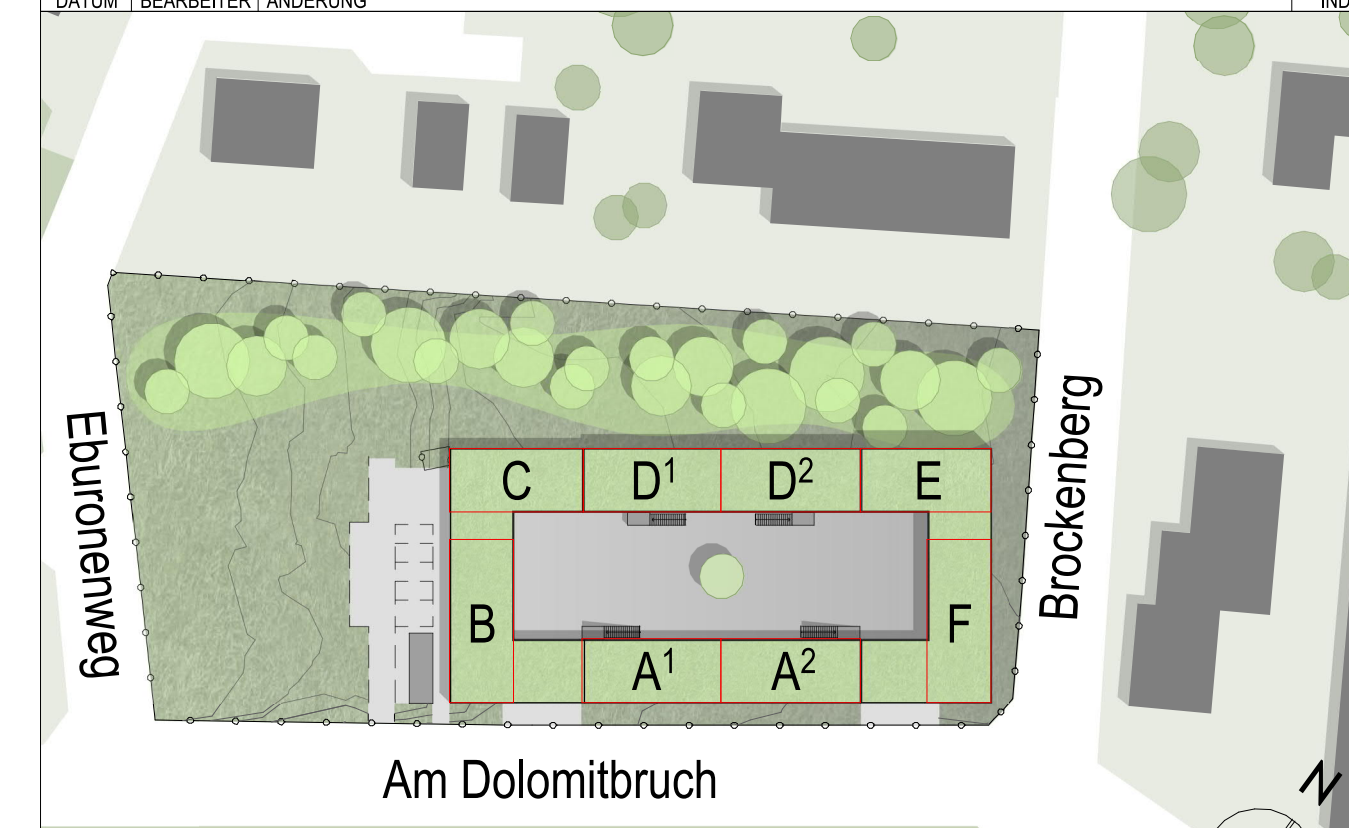

Projekt: **Neubau Übergangswohnheim für obdachlose Menschen**
Ort: Kelmensberg 1-8, 52223 Stolberg
Bauherr: Stadt Stolberg
Rathausstraße 11-13 52222 Stolberg
Tel.: 02402-130 Fax: 02402-13333
e-mail: info@stolberg.de

Planinhalt: **Grundriss UG**
Status: **AUSFÜHRUNGSPLANUNG**
Maßstab: **1:50**
Format: **A0**
Planr.: **473 401a**
Index: **09**
gez: FF am: 31.05.2023
Plan: DTM, W, AP