Baustelleneinrichtungsplan

M. 1:500

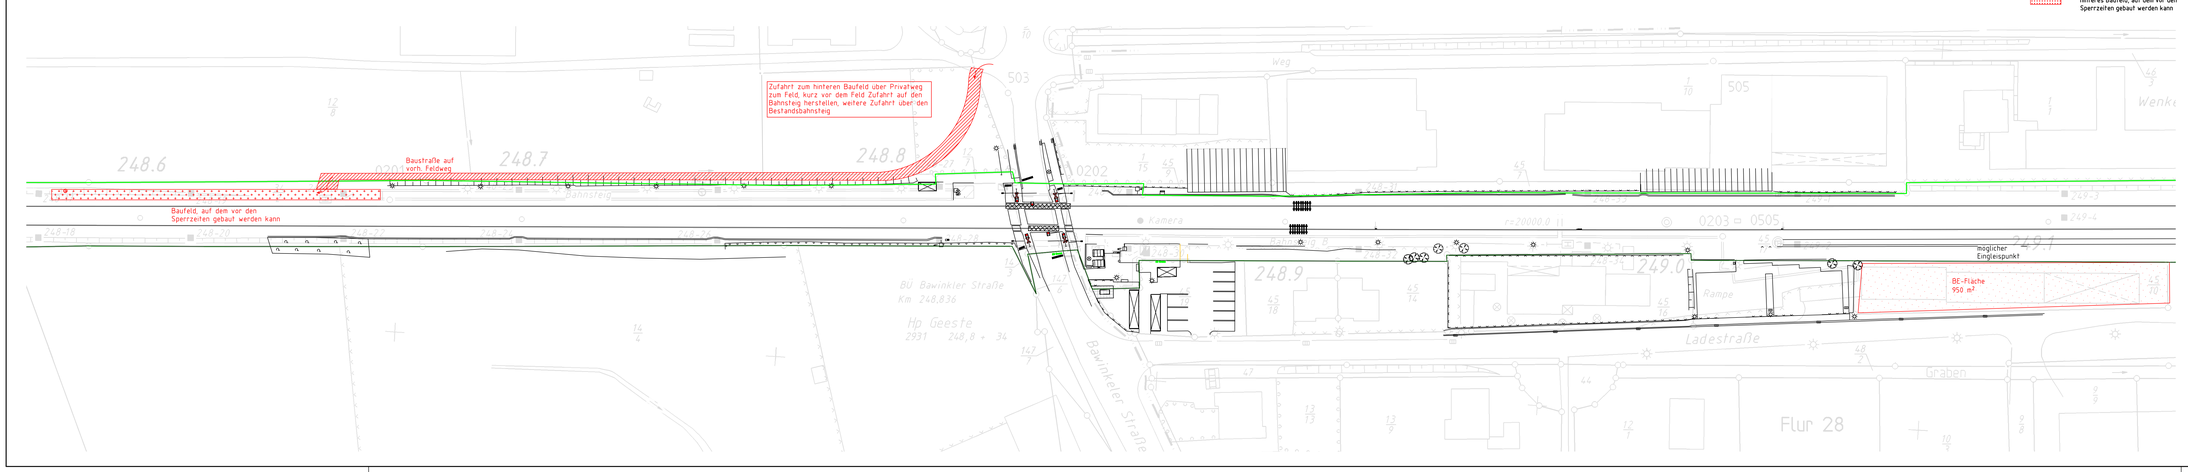

Bauherr DB InfraGO AG Personenbahnhöfe Bahnhofsmanagement Braunschweig Willy-Brandt-Platz 1, 38102 Braunschweig	Bauherrenvertretung / Projektleitung DB InfraGO AG Personenbahnhöfe Regionalbereich Nord Rundestr. 11, 30161 Hannover	DB InfraGO
Bautechnischer Prüfer gemäß VV BAU bzw. Planprüfer gemäß VV BAU STE	Eisenbahn-Bundesamt (EBA)	

Projekt

FABB1 Verkehrsstation Geeste

Strecke 2931 Hamm - Emden, km 248,8

Projekt-Nr.: G.011332051

Anlage 3.3.3

Übersicht

Planungsphase	Entwurfsplanung	Strecke Hamm - Emden	Maßstab 1:500
Planbezeichnung/ Planinhalt	Baustelleneinrichtungsplan	Streckan-Nr. 2931	Bahnhofs-Nr. 2928
Planart SAP PM-Equipmentnr.	Lageplan	Stations-km 248,8	Koordinatensystem DB92
Plannummer	V0-__302000_P1S-000_PBE_---_LP__-001_-__-		Höhensystem DB92

Planersteller

w+b ingenieure

w+b ingenieure gmbh · Sarstedter Ingenieure AG
An den Speichern 3 – 5 · 48157 münster
fon: 02 51 / 28 99 1-0 | fax: 02 51 / 28 99 1-99
info@wub-ingenieure.de | www.wub-ingenieure.de

Name (Druckschrift) | Datum | Unterschrift

Bauvorlageberechtigter (BVB) gemäß VV BAU / VV BAU-STE
Freigabe der Ausführungsunterlagen gemäß Freigabeschreiben
vom _____ Freigabe Nr. _____

Name (Druckschrift) | Datum | Unterschrift

Projektverantwortlicher als Vertreter der Eisenbahnen des Bundes (EdB)

Name (Druckschrift) | Datum | Unterschrift

Nur gültig für die Ausschreibung!

Name (Druckschrift) | Datum | Unterschrift

Die Übereinstimmung mit der Bauausführung wird bestätigt

Auftragnehmer Bau

Name (Druckschrift) | Datum | Unterschrift

Bauüberwacher Bahn (BÜB) gemäß VV BAU/VV BAU-STE

Name (Druckschrift) | Datum | Unterschrift

Die Übernahme der handrevidierten Eintragungen in die CAD-Grundlage wird bestätigt

Auftragnehmer Bau

Name (Druckschrift) | Datum | Unterschrift

Bearbeitung CAD

	Datum	Name(Druckschrift)
gez.	01/2024	Becker
gepr.	01/2024	Wulf

CAD-Übernahme: 2024-01-11 VST Eisenbahn-Abteilung