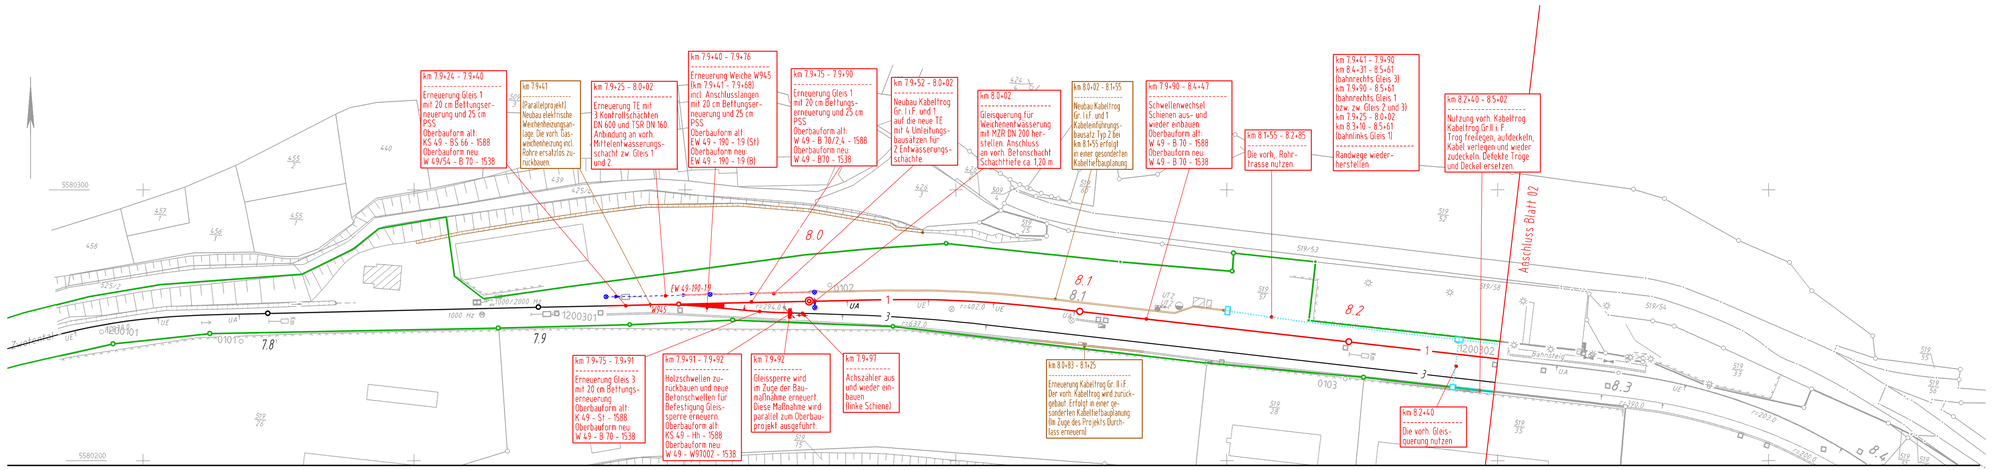

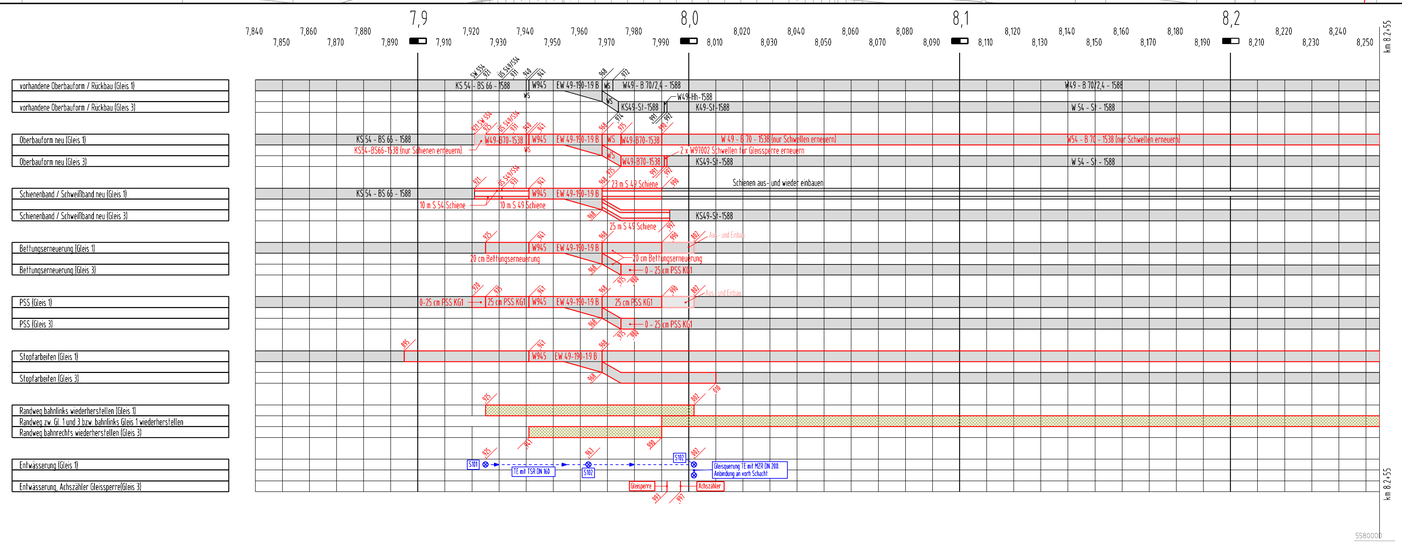

Legende

- Bestand (einschließlich Kataster)
- Neubau / Änderung
- Rückbau
- äußere Grenze der vorhabenträgereigenen Grundstücke
- Aus- und Einbau
- Kabltiefbau Nutzung der vor. Anlagen
- tangierende Planung (Kabeltiefbau)
- Gemeindegrenze
- Gemarkungsgrenze
- Flurgrenze
- Flurstücksgrenze

  (Kataster (amtlich))
- Balise / Achszähler / Magnet / Erde bzw. Betriebserde
- Lärmschutzwand mit Tür
- Stützmauer
- Zaun
- Geländer
- Schutzplanke
- Hecke
- Böschung
- Entwässerungsgraben
- Entwasserungsmulde
- Tiefenentwässerung mit Fliesrichtung und Schacht
- Kabelschutzrohre
- Kabelkanal
- Kabelkanal aufgeständert
- Entwässerungsschacht / Straßeneinlauf
- Oberleitungsmast mit Mastnummer
- Beleuchtungsmast / Kabelverteilerschrank

Index	Änderungen bzw. Ergänzungen	Name	Datum

Prüfvermerke

Die Übereinstimmung der Zeichnung mit der Ausführung bestätigt:

Für den Auftragnehmer: Ort, Datum, Unterschrift

Für den Auftraggeber: Ort, Datum, Unterschrift

Interoperabilität geprüft (benannte Stelle), Name

Datum — geprüft / genehmigt

Datum — geprüft / genehmigt

Datum — geprüft / genehmigt

Freigabe zur bautechnischen Prüfung

Ort, Datum, Unterschrift

Prüfingenieur

Eisenbahn-Bundesamt

gleichgestellt mit Prüfexemplaren — geprüft/genehmigt

Datum

Freigabe der Ausführungsunterlagen

☐ mit Regelungen durch den BVB

Freigabe-Nr.:

Ort, Datum, Unterschrift (BVB)

Genehmigung zur Bauausführung

Ort, Datum, Unterschrift

Ausschreibungsunterlage — Awanst Klingenthal

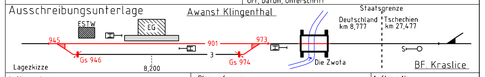

Auftragnehmer:

Planverfasser: Ingenieurbüro Tietz GmbH, Fuldaer Straße 28, 36202 Hauneck, Tel.: 06621 / 5004-0

Hauneck, den — Ort, Datum, Unterschrift

Auftrag-Nr.: T.016086097

	Datum	Name
gepr.		
gez.	31.03.2023	M. Kling
bearb.	05.12.2024	D. Medakovic
gepr.		

Bauherr: DB InfraGO AG, Regionalbereich Südost, Projektmanagement, Oberbau und Ausrüstungstechnik (I.NA-SO-P 3), Brandenburger Straße 1 / 04103 Leipzig

Leipzig, den — Ort, Datum, Unterschrift

Planung: DB InfraGO AG, Regionalbereich Südost, Projektmanagement, Oberbau und Ausrüstungstechnik (I.NA-SO-P 3), Brandenburger Straße 1 / 04103 Leipzig

Anlage: 3.3.1

Blatt: (1)

Planart: Lageplan

AP_03_01_LP_0

Blattgröße: 950 mm x 420 mm

Einwirkungen (Lastmodelle):

Maßstab: 1: 1000

ALP.SDA

Planinhalt: Lageplan mit PGT

Plan km: 7.6+80 - 8.2+20

Höhen- und Koordinatensystem

Höhensystem: DB_REF2016

Koordinatensystem: DB_REF

Projekt: Weichenerneuerung Weiche W945 und W 973 im Awanst Klingenthal (km 7.9+41 - 8.5+03) Schwellenauswechslung Gleis 1 und auf der EU (km 8.5+50 - 8.6+31)

Strecke: Strecke 6651, Zwotental - Klingenthal

Bauwerksnummer																Brücknr.	Barcode
Strecke			Kilometer						Kennzahl								
6	5	5	1														