
Übersicht M.1:1500

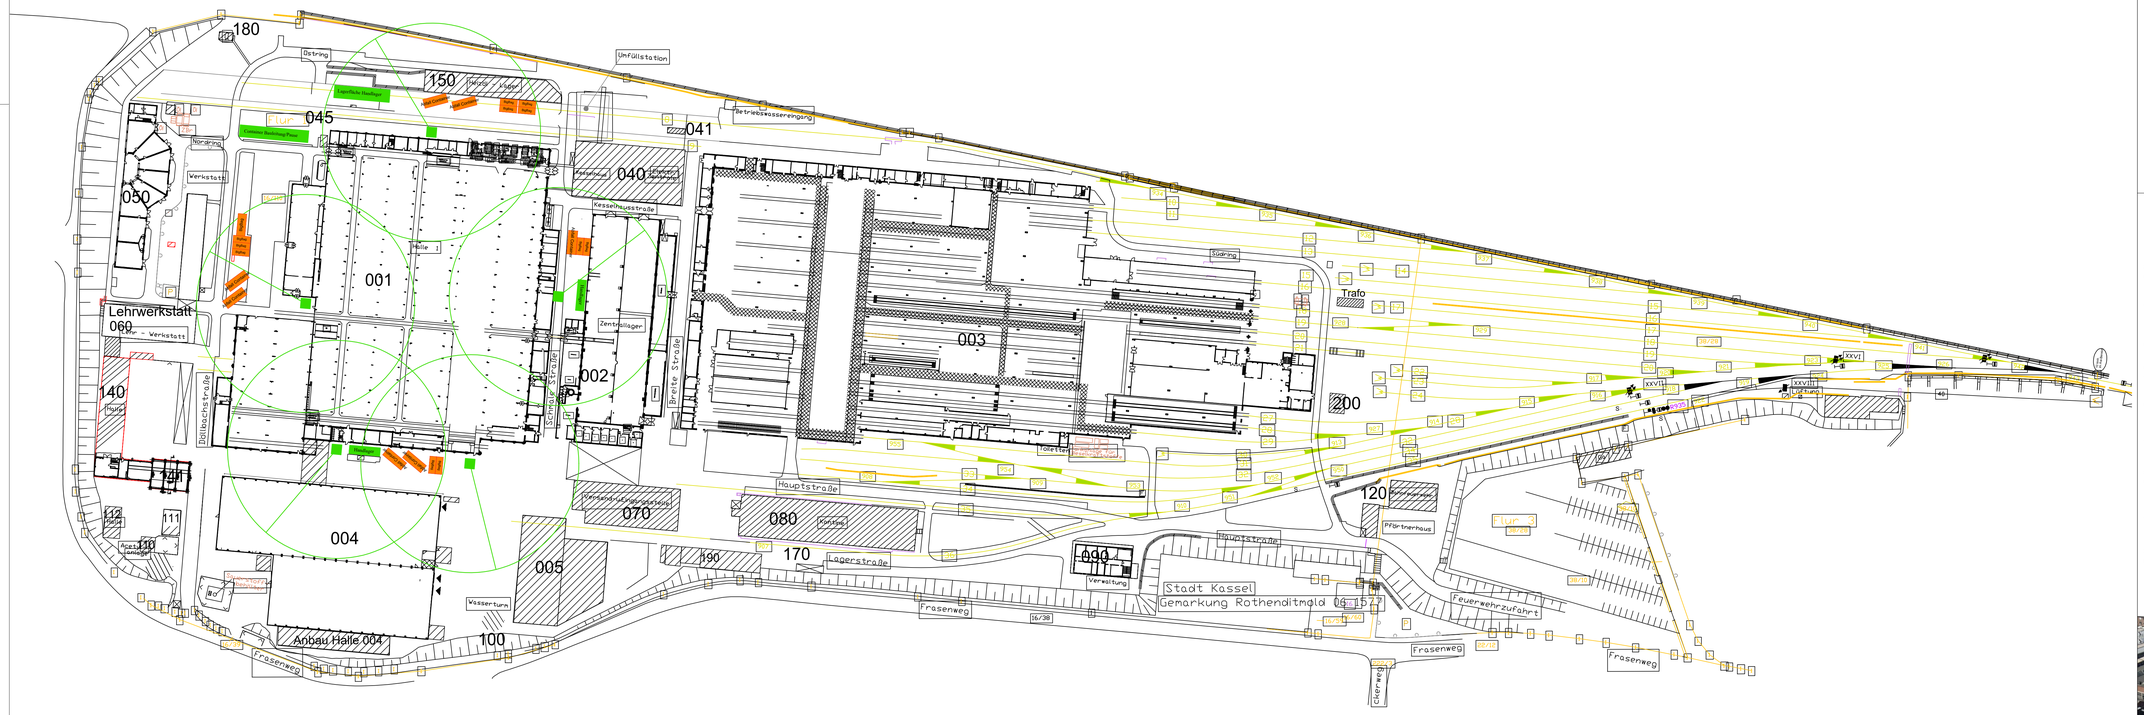


Kran: Liebherr 71EC-B5
FRtronik


Standfläche:
Standfuß zu Standfuß, 3x3 mtr.
Bewegungsradius Drehkranz, ca. 5mtr.
Höhe: 45 mtr. Ausleger 50 mtr.
Last bei 50 mtr. max 1000kg.

Standfuß zu Standfuß, 3,80x3,80 mtr.
Bewegungsradius Drehkranz, ca. 5mtr.
Höhe: 41 mtr. Ausleger 50 mtr.
Last bei 50 mtr. max 1000kg.

(Angaben sind zu prüfen)

Draufsicht Halle 001 M.1:1000

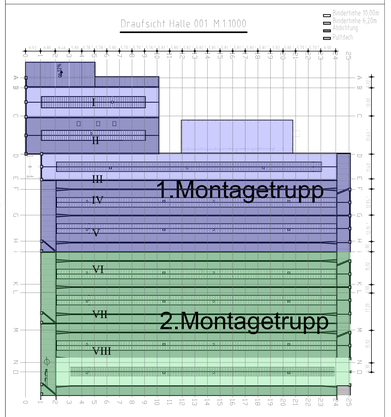

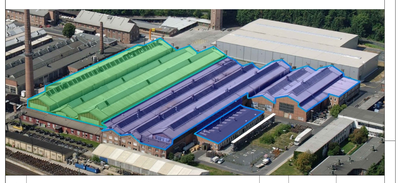

Index	Art der Änderung	Datum	Name	Unterschrift
e				
d				
c				
b				
a				

Bauherr
DB Fahrzeuginstandhaltung GmbH
Frasenweg 20-36
34128 Kassel

Bauherrenvertretung / Projektleitung
Infrastrukturmanagement und Werkentwicklung
T-WPP 31
Dipl.Ing. Ulrich Zeider

DB NETZE

Bautechnischer Prüfer gemäß VV BAU
bzw. Planprüfer gemäß VV BAU STE

Eisenbahn-Bundesamt (EBA)

Projekt **Werk Kassel, Frasenweg 20-36, 34128 Kassel**
Dachsanierung Halle1, Schiff I bis VIII

Halle 001 - Sanierung des Hallendaches - 1+2 Bautrupp
Übersichtsplan_Baustelleneinrichtung

Projekt-Nr.: .

Datum: 07-10-2023

Planungsphase	Entwurfsplanung	Strecke		Maßstab:	1:500
Planbezeichnung/ Planinhalt	002_EP-HR-10-UP-002-01	Streckennr:		Bearbeitung CAD	Name(Druckschrift) Datum
Planart		Stations-km		gez.	
Plannummer		Bahnhofs-Nr:		gepr.	

Planersteller
Fehring v. Jungkamp GmbH
Friedrich-Ebert-Straße 21
34117 Kassel
Tel. 0561-937665 Fax. 0561-9376665

Bauvorlageberechtigter(BVB) gemäß VV BAU / VV BAU-STE
Freigabe der Ausführungsunterlagen gemäß Freigabeschreiben
vom _____ Freigabe Nr. _____

Name (Druckschrift) Datum Unterschrift

Name (Druckschrift) Datum Unterschrift

Projektverantwortlicher als Vertreter der Eisenbahnen des Bundes (EdB)

DB NETZE

Planersteller
Plan geprüft gem. VV Bauabnahme
Abnahmen und Freigaben vom _____

Name (Druckschrift) Datum Unterschrift

Name (Druckschrift) Datum Unterschrift

Die Übereinstimmung mit der Bauausführung wird bestätigt


Auftragnehmer


Bauüberwacher Bahn (BÜB) gemäß VV BAU/VV BAU-STE


VORABZUG

Name (Druckschrift) Datum Unterschrift

Name (Druckschrift) Datum Unterschrift

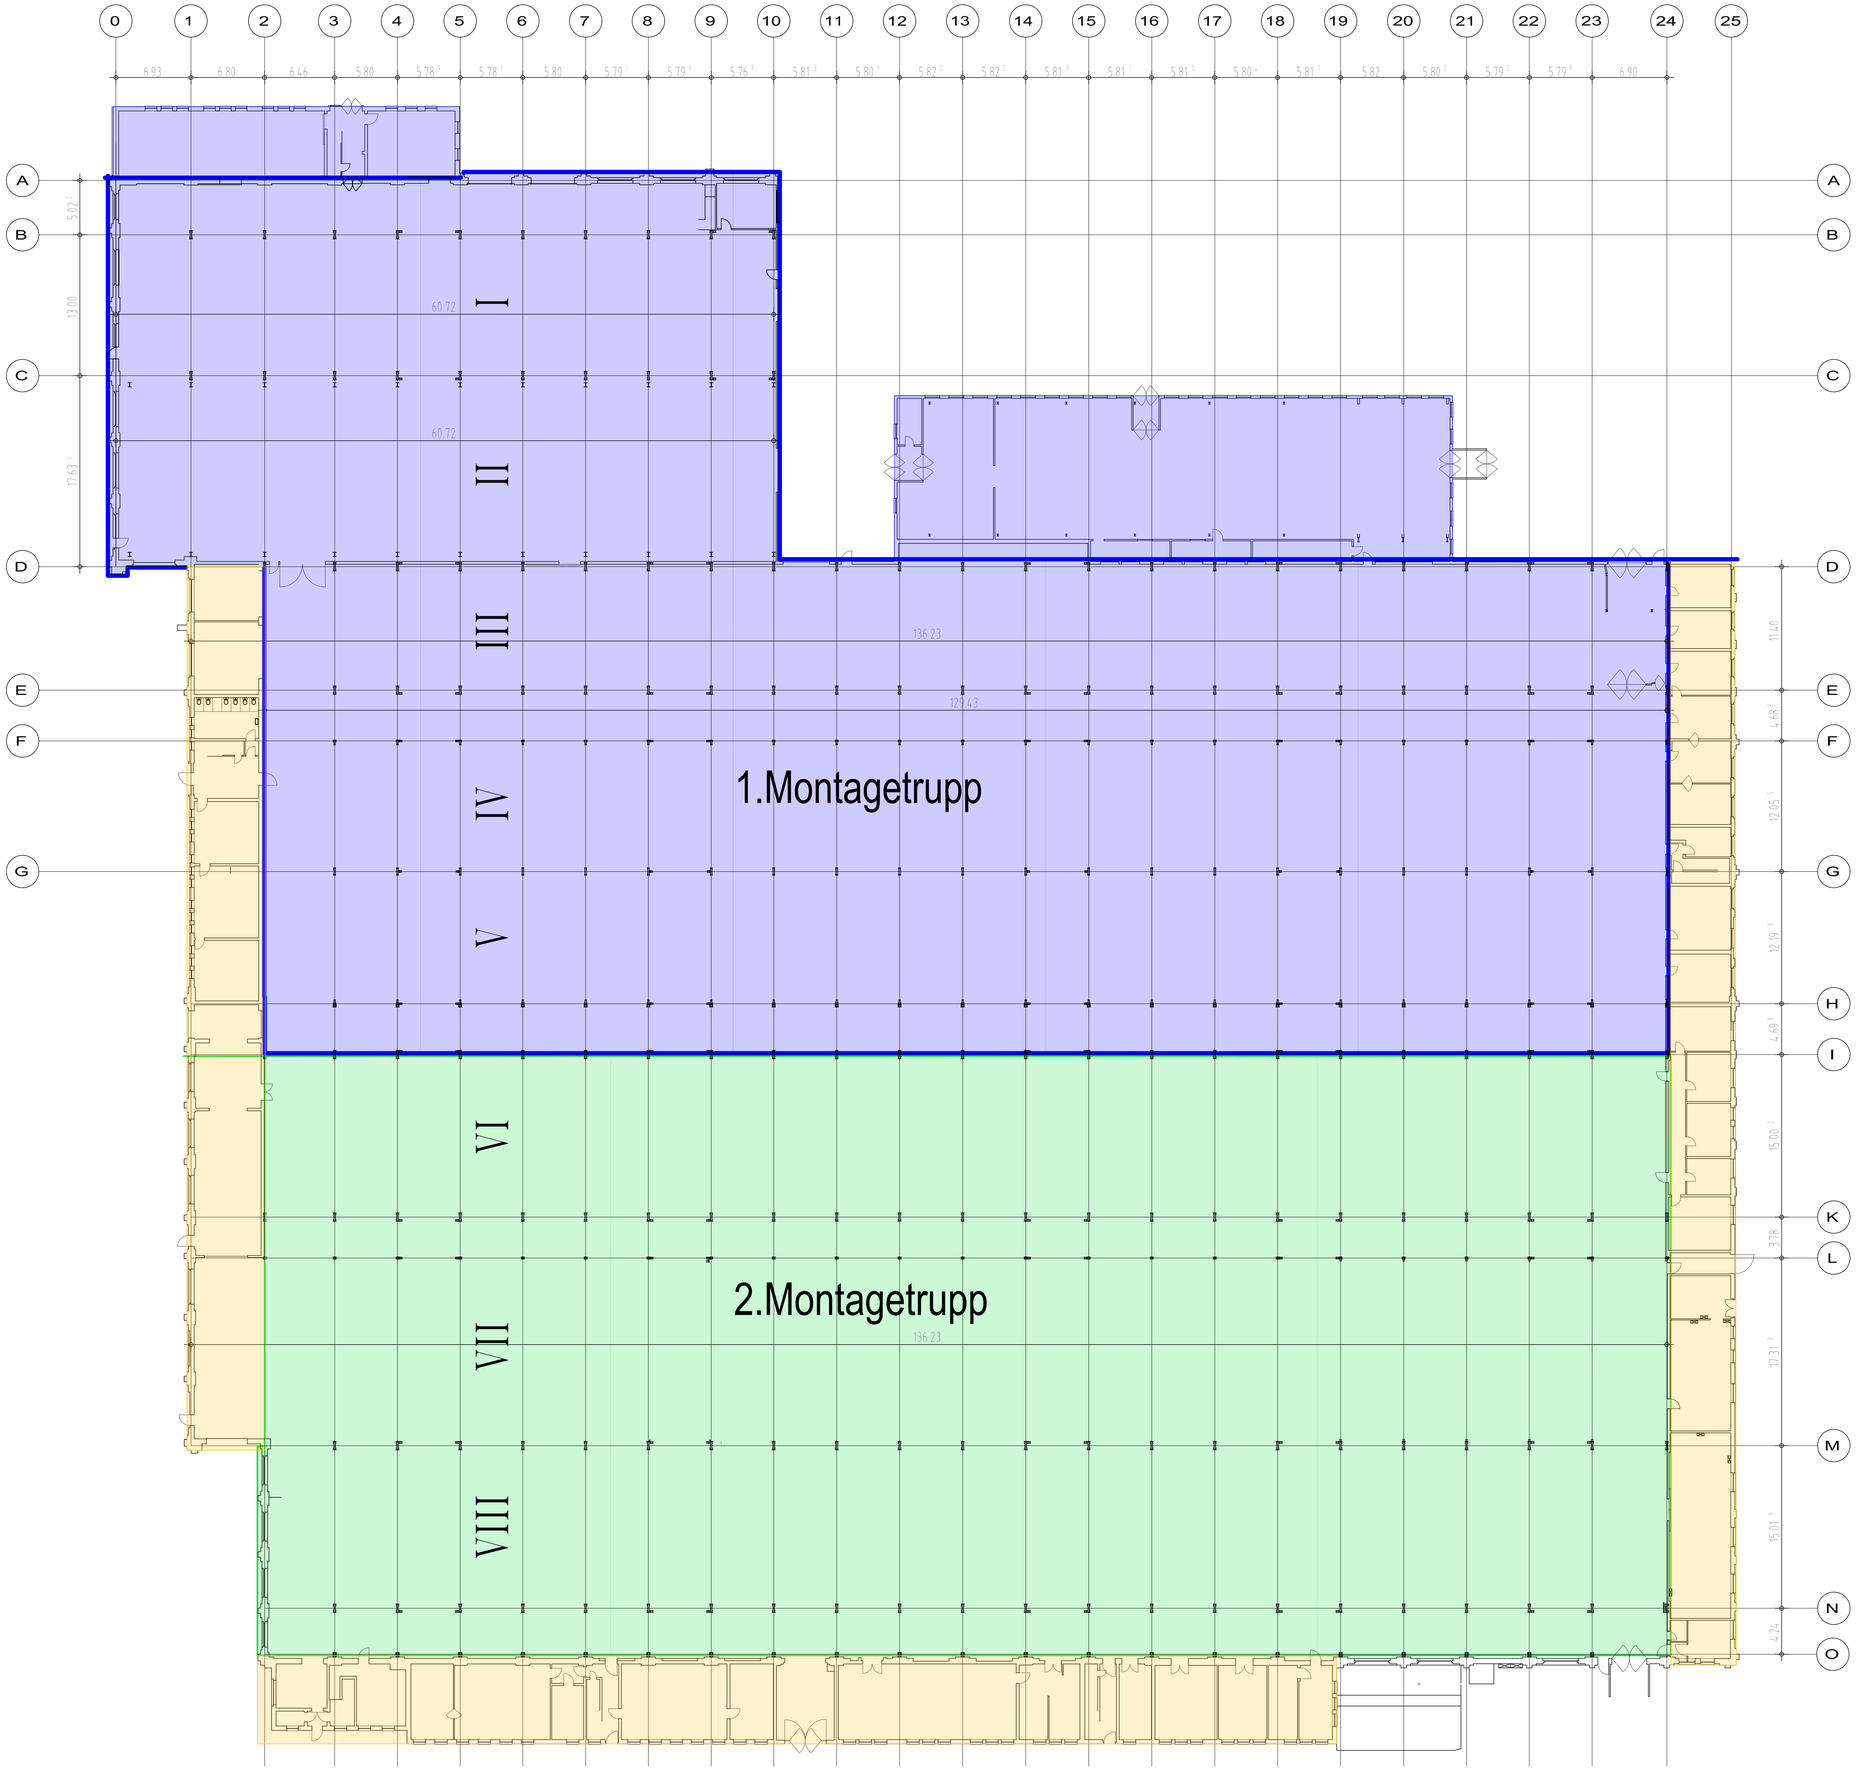

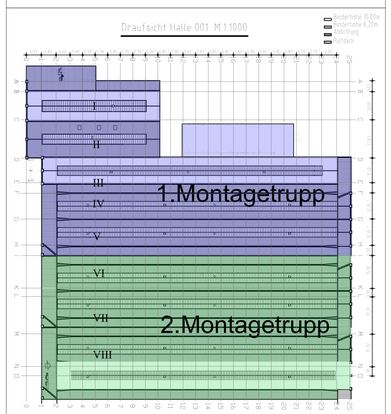

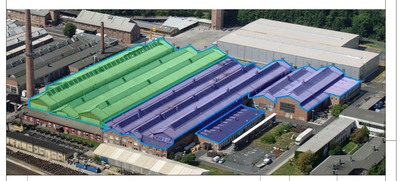

Index	Art der Änderung	Datum	Name	Unterschrift
e				
d				
c				
b				
a				

Bauherr
DB Fahrzeuginstandhaltung GmbH
Frasenweg 20-36
34128 Kassel

Bauherrenvertretung / Projektleitung
Infrastrukturmanagement und Werkentwicklung
T.WPP 1
Dipl.Ing. Ulrich Zeidler

DB NETZE

Bautechnischer Prüfer gemäß VV BAU
bzw. Planprüfer gemäß VV BAU STE

Eisenbahn-Bundesamt (EBA)

Projekt **Werk Kassel, Frasenweg 20-36, 34128 Kassel**
Dachsanierung Halle1, Schiff I bis VIII

Halle 001 - Sanierung des Hallendaches - 1+2 Bautrupp
Grundriss EG

Projekt-Nr.: ,,

Datum: 07-10-2023

Planungsphase	Entwurfsplanung	Strecke		Maßstab:	1:50
Planbezeichnung/ Planinhalt	003_EP-HB-10-GR-003-00	Strecken-Nr.		Bearbeitung CAD:	Name(Druckschrift) / Datum
Planart		Stations-km		gez.	
Plannummer		Bahnhofs-Nr.		gepr.	

Planersteller
Fehling + Jungmann GMbH
Friedrich-Bastian-Straße 21
34117 Kassel
Tel. 0561/57845, Fax 0561/5726657

Bauvorlageberechtigter (BVB) gemäß VV BAU / VV BAU-STE
Freigabe der Ausführungsunterlagen gemäß Freigabeschreiben
vom _____ Freigabe Nr. _____

Name (Druckschrift) / Datum / Unterschrift

Projektverantwortlicher als Vertreter der Eisenbahnen des Bundes(EdB)

DB NETZE


Planersteller
Prüfvermerk nach Prüfplane:
Prüfbescheinigungen vom


Die Übereinstimmung mit der Bauausführung wird bestätigt


Auftragnehmer

Bauüberwacher Bahn (BÜB) gemäß VV BAU/VV BAU-STE

VORABZUG

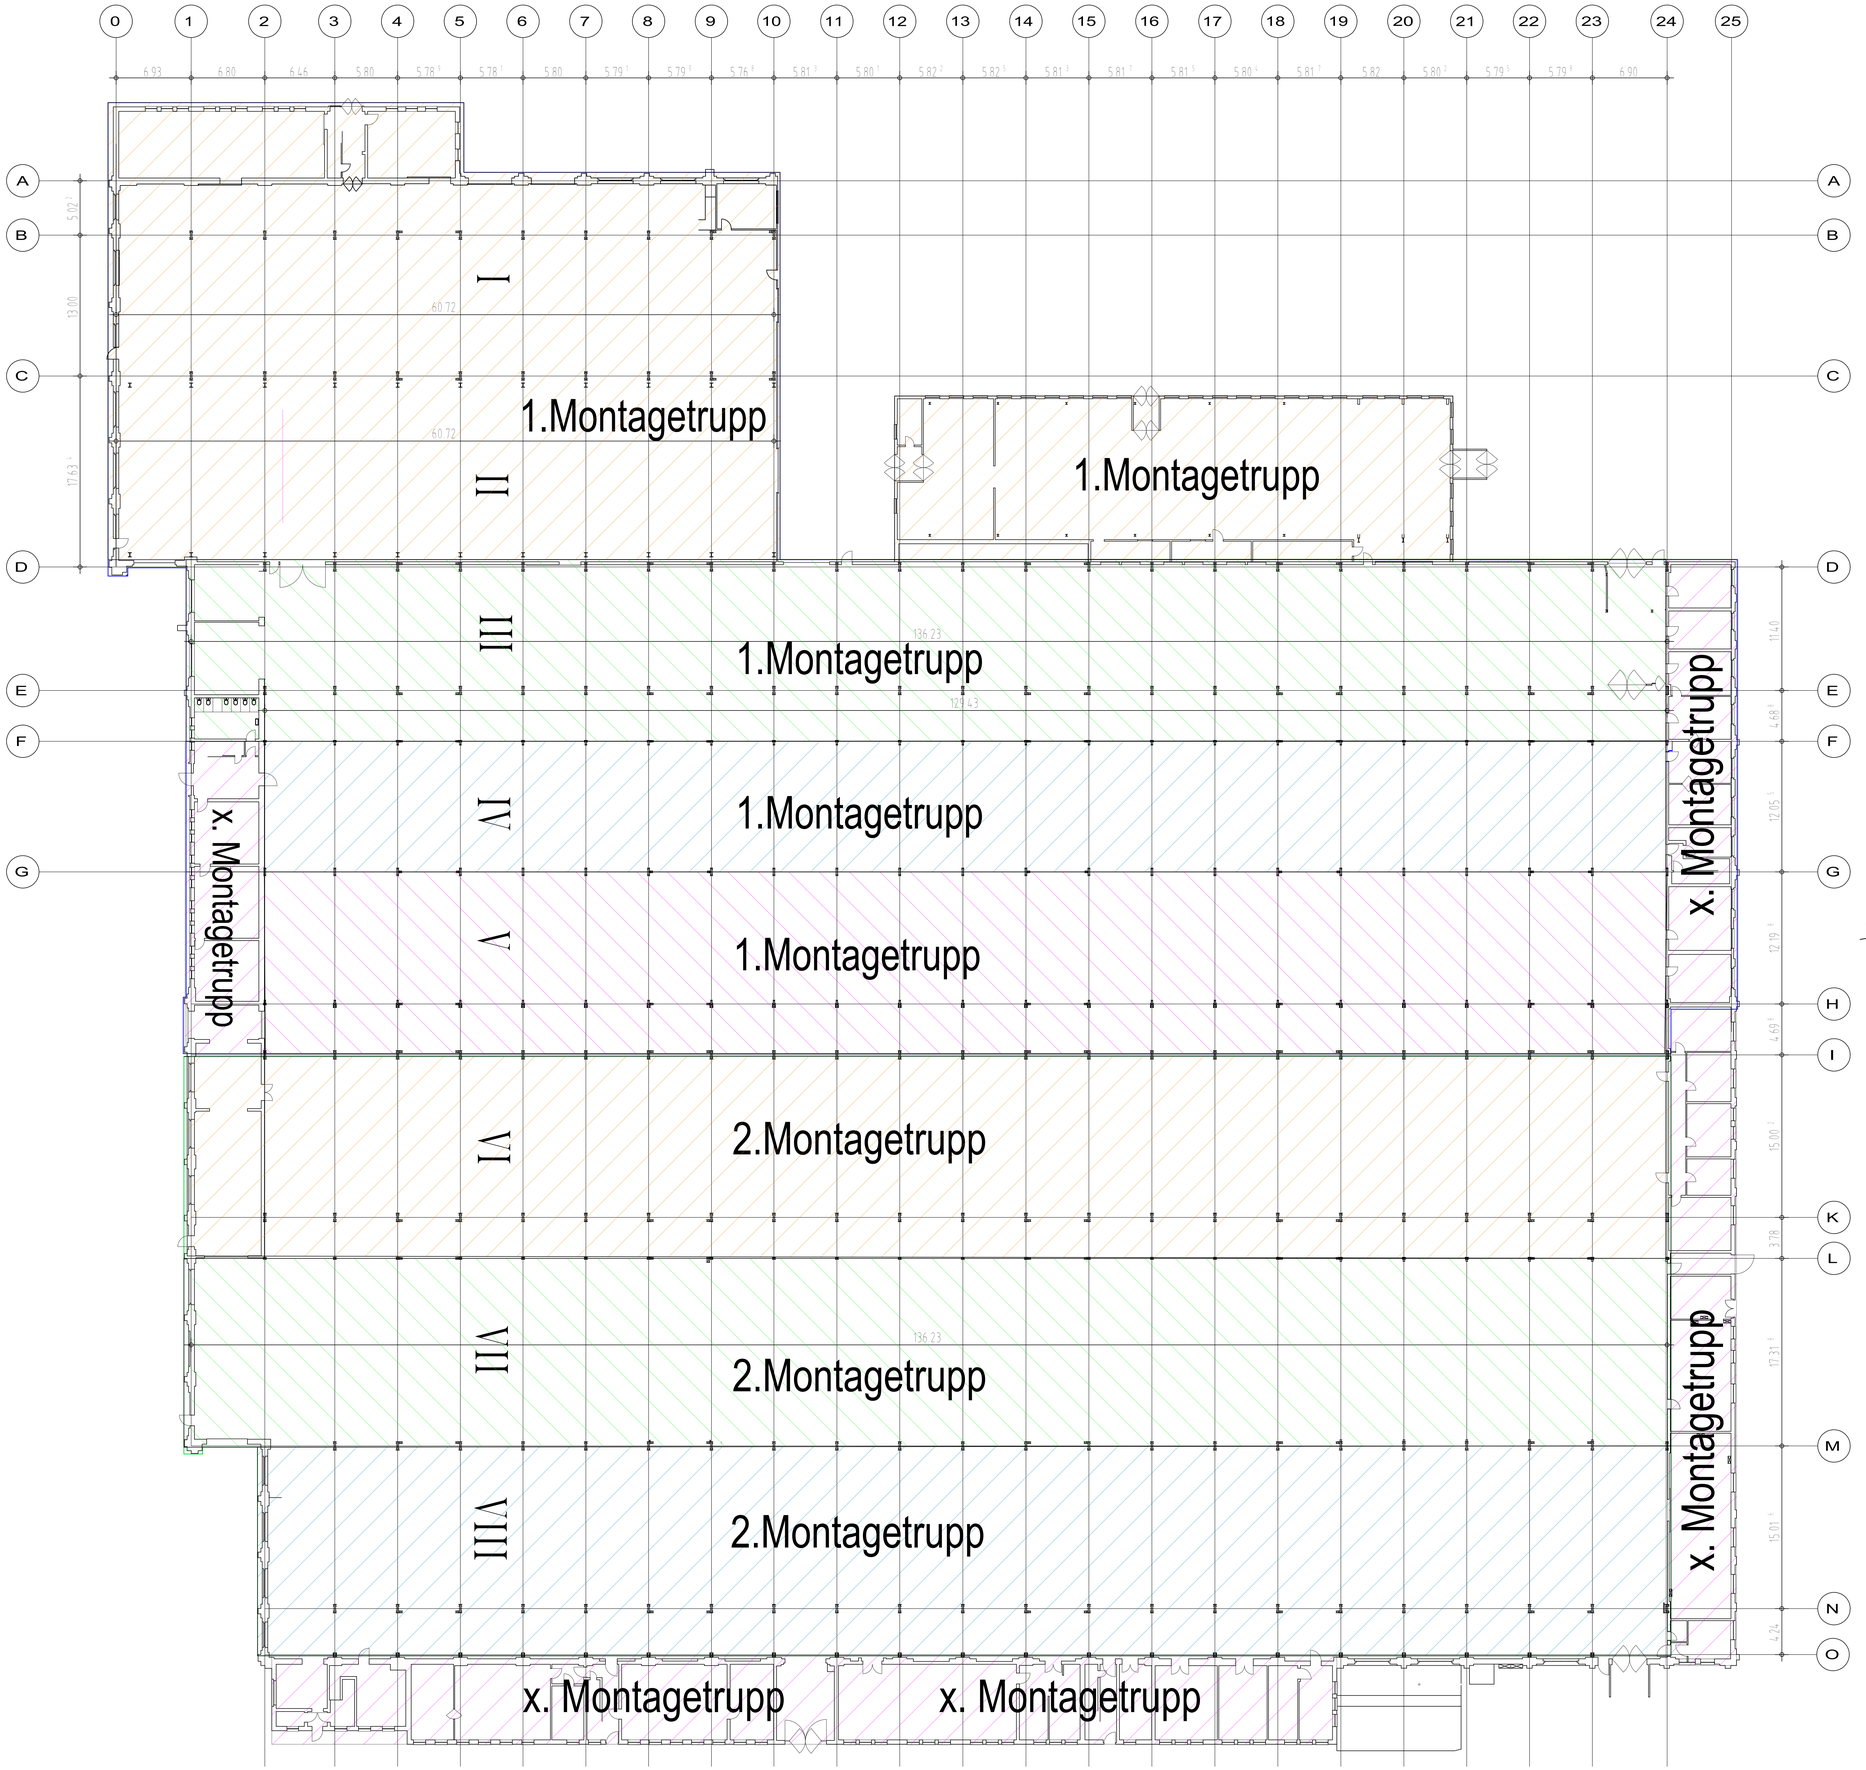

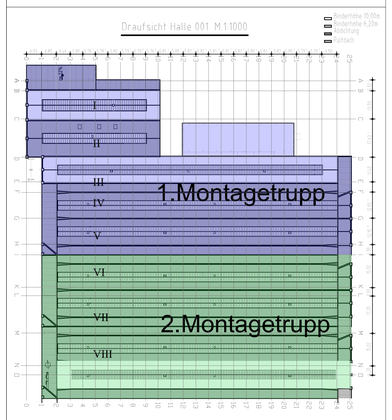

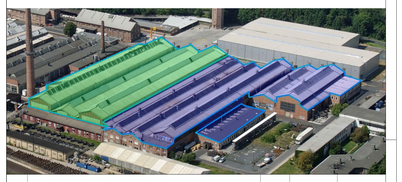

Index	Art der Änderung	Datum	Name	Unterschrift
e				
d				
c				
b				
a				

Bauherr
DB Fahrzeuginstandhaltung GmbH
Frasenweg 20-36
34128 Kassel

Bauherrenvertretung / Projektleitung
Infrastrukturmanagement und Werkentwicklung
T.WPP 31
Dipl.Ing. Ulrich Zeidler

DB NETZE

Bautechnischer Prüfer gemäß VV BAU
bzw. Planprüfer gemäß VV BAU STE

Eisenbahn-Bundesamt (EBA)

Projekt **Werk Kassel, Frasenweg 20-36, 34128 Kassel**
Dachsanierung Halle1, Schiff I bis VIII

Halle 001 - Sanierung des Hallendaches - 1+2 Bautrupp

Montageablauf Bautrupp 1+2

Projekt-Nr.: ... Datum: 07-10-2023

Planungsphase	Entwurfsplanung	Strecke		Maßstab	1:250
Planbezeichnung/ Planinhalt	003_EP-HR-10-GR-003-01	Streckennr.		Bearbeitung CAD	Name(Druckschrift) Datum
Planart		Stations-km		gez.	
Plannummer		Bahnhofs-Nr.		gepr.	

Planersteller
Fehring + Steinhaus GmbH
Friedrich-Ebert-Straße 21
34119 Kassel
Tel. 0561-537660, Fax: 0561-5376662

Bauvorlageberechtigter (BVB) gemäß VV BAU / VV BAU-STE
Freigabe der Ausführungsunterlagen gemäß Freigabeschreiben
vom ... Freigabe Nr. ...

Name (Druckschrift) Datum Unterschrift

Projektverantwortlicher als Vertreter der Eisenbahnen des Bundes(EdB)

DB NETZE

Name (Druckschrift) Datum Unterschrift

Planersteller
Plan geprüft auf Übereinstimmung mit den Ausführungsunterlagen vom ...

Name (Druckschrift) Datum Unterschrift

Die Übereinstimmung mit der Bauausführung wird bestätigt

Auftragnehmer


Name (Druckschrift) Datum Unterschrift

Bauüberwachter Bahn (BÜB) gemäß VV BAU/VV BAU-STE


Name (Druckschrift) Datum Unterschrift

VORABZUG

Schnitt 1-1 M.1:250

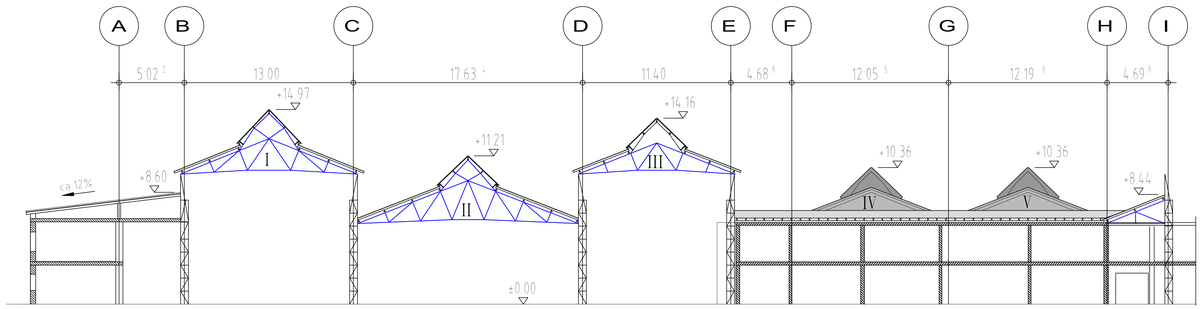


Schnitt 2-2 M.1:250

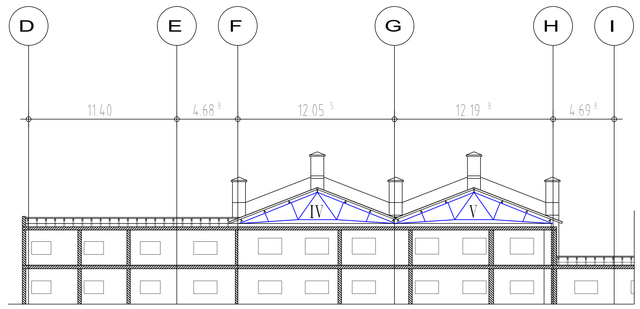



1.BA


Schnitt 3-3 M.1:250

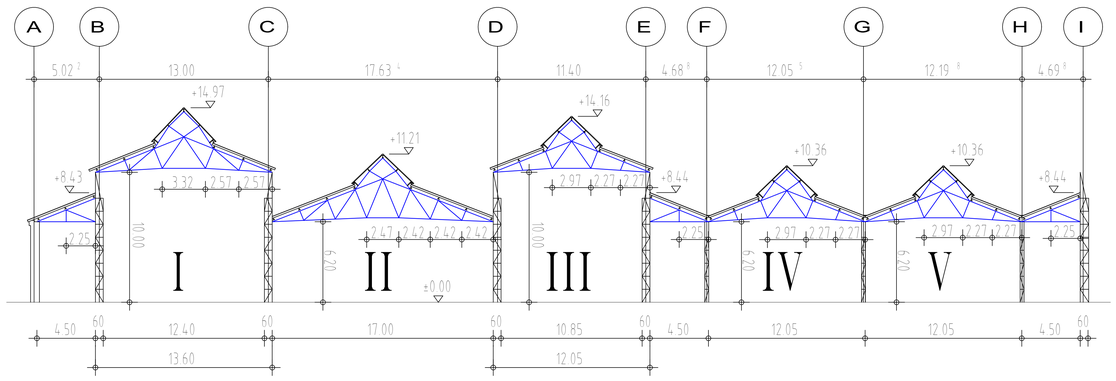

Schnitt 4-4 M.1:250

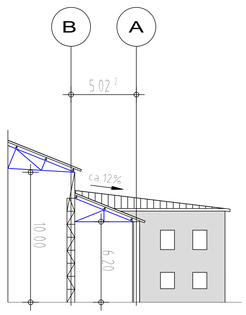

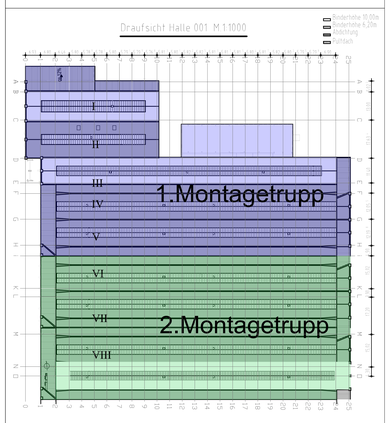

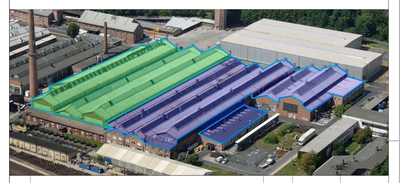

Index	Art der Änderung	Datum	Name	Unterschrift
e				
d				
c				
b				
a				

Bauherr
DB Fahrzeuginstandhaltung GmbH
Frasenweg 20-36
34128 Kassel

Bauherrenvertretung / Projektleitung
Infrastrukturmanagement und Werkentwicklung
T.WPP 31
Dipl.Ing. Ulrich Zeider

Bautechnischer Prüfer gemäß VV BAU
bzw. Planprüfer gemäß VV BAU STE

Eisenbahn-Bundesamt (EBA)

Projekt **Werk Kassel, Frasenweg 20-36, 34128 Kassel**
Dachsanierung Halle1, Schiff I bis VIII

Halle 001 - Sanierung des Hallendaches - 1+2 Bautrupp
Schnitt 1-1 bis Schnitt 4-4

Projekt-Nr.: :

Datum: 07-10-2023

Planungsphase	Entwurfsplanung	Strecke		Maßstab:	1:250
Planbezeichnung Planinhalt	006_EP-HB-10-QS-006-00	Streckennr.		Bearbeitung CAD Name(Druckschrift)	Datum
Planart		Stations-km		gez.	
Plannummer		Bahnhofs-Nr:		gepr.	

Planersteller
Fehling + Jungmann GmbH
Friedrich-Naumann-Straße 21
34117 Kassel
Tel.: 0561-597665 Fax: 0561-5976652

Bauvorlageberechtigter (BVB) gemäß VV BAU / VV BAU-STE
Freigabe der Ausführungsunterlagen gemäß Freigabeschreiben
vom _____ Freigabe Nr. _____

Name (Druckschrift) | Datum | Unterschrift

Projektverantwortlicher als Vertreter der Eisenbahnen des Bundes (EdB)

Planersteller
Plan geprüft und freigegeben: _____
Abnahmeprüfung durchgeführt vom: _____

Name (Druckschrift) | Datum | Unterschrift

Die Übereinstimmung mit der Bauausführung wird bestätigt


Auftragnehmer

Bauüberwacher Bahn (BÜB) gemäß VV BAU/VV BAU-STE


Name (Druckschrift) | Datum | Unterschrift

VORABZUG


Schnitt 5-5 M.1:250

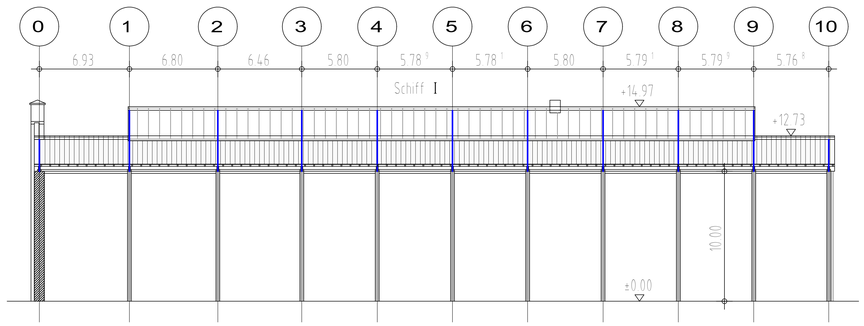


Schnitt 6-6 M.1:250

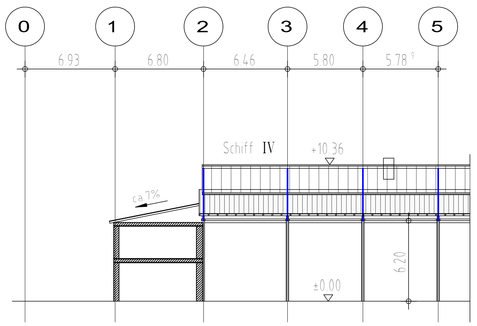


Schnitt 7-7 M.1:250

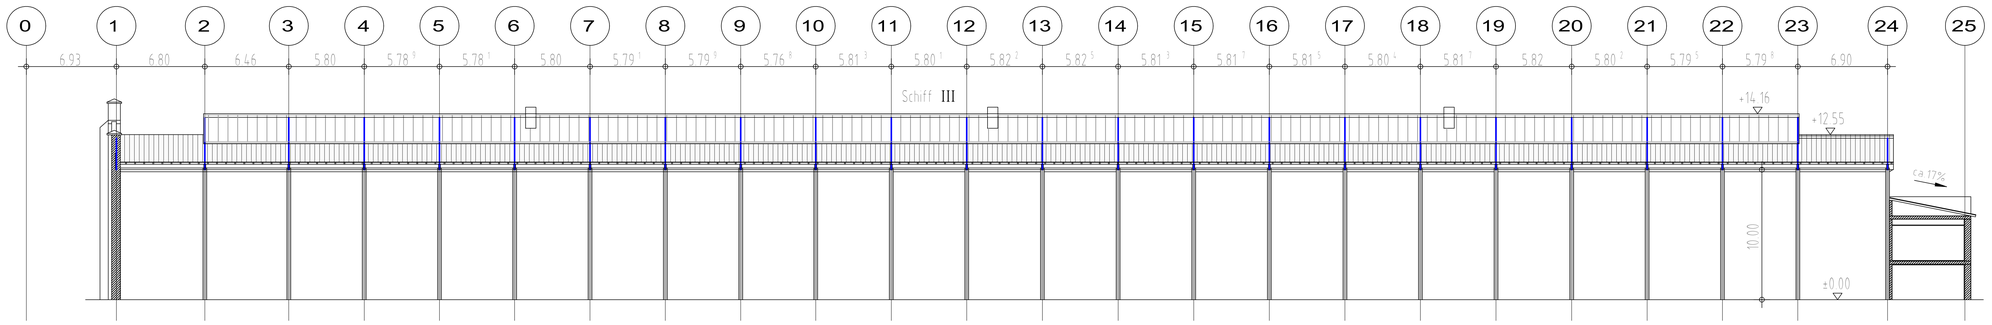

Draufsicht Halle 001 M.1:1000

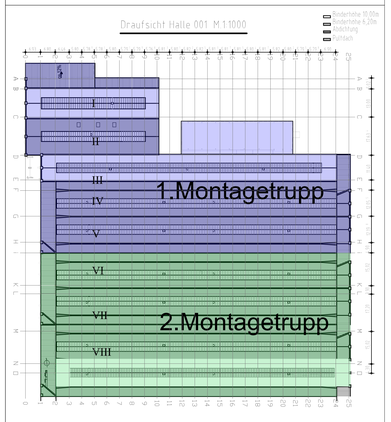

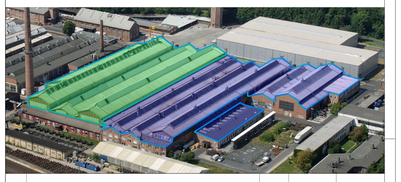

Index	Art der Änderung	Datum	Name	Unterschrift
e				
d				
c				
b				
a				

Bauherr
DB Fahrzeuginstandhaltung GmbH
Frasenweg 20-36
34128 Kassel

Bauherrenvertretung / Projektleitung
Infrastrukturmanagement und Werkentwicklung
T (WPP 31
Dipl.Ing. Ulrich Zeidler

DB NETZE

Bautechnischer Prüfer gemäß VV BAU
bzw. Planprüfer gemäß VV BAU STE

Eisenbahn-Bundesamt (EBA)

Projekt **Werk Kassel, Frasenweg 20-36, 34128 Kassel**
Dachsanierung Halle1, Schiff I bis VIII

Halle 001 - Sanierung des Hallendaches - 1+2 Bautrupp
Schnitte 5-5 bis 7-7

Projekt-Nr.: .

Datum: 07-10-2023

Planungsphase	Entwurfsplanung	Strecke		Maßstab:	1:250
Planbezeichnung/ Planinhalt	007_EP-HB-10-LS-007-00	Streckennr.		Bearbeitung CAD Name(Druckschrift)	Datum
Planart		Stations-km		gez.	
Plannummer		Bahnhofs-Nr.		gepr.	

Planersteller
Fehling + Jungbans GmbH
Friedrich-Naumann-Straße 23
34117 Kassel
Tel. 0561-57940, Fax: 0561-5979432

Bauvorlageberechtigter (BVB) gemäß VV BAU / VV BAU-STE
Freigabe der Ausführungsunterlagen gemäß Freigabeschreiben
vom Freigabe Nr.

Name (Druckschrift) Datum Unterschrift

Name (Druckschrift) Datum Unterschrift

Projektverantwortlicher als Vertreter der Eisenbahnen des Bundes (EdB)
DB NETZE

Planersteller
Plan geprüft und freigegeben
Prüfbescheinigungen vom

Name (Druckschrift) Datum Unterschrift

Name (Druckschrift) Datum Unterschrift

VORABZUG


Die Übereinstimmung mit der Bauausführung wird bestätigt


Auftragnehmer


Bauüberwacher Bahn (BÜB) gemäß VV BAU/VV BAU-STE

Name (Druckschrift) Datum Unterschrift

Name (Druckschrift) Datum Unterschrift

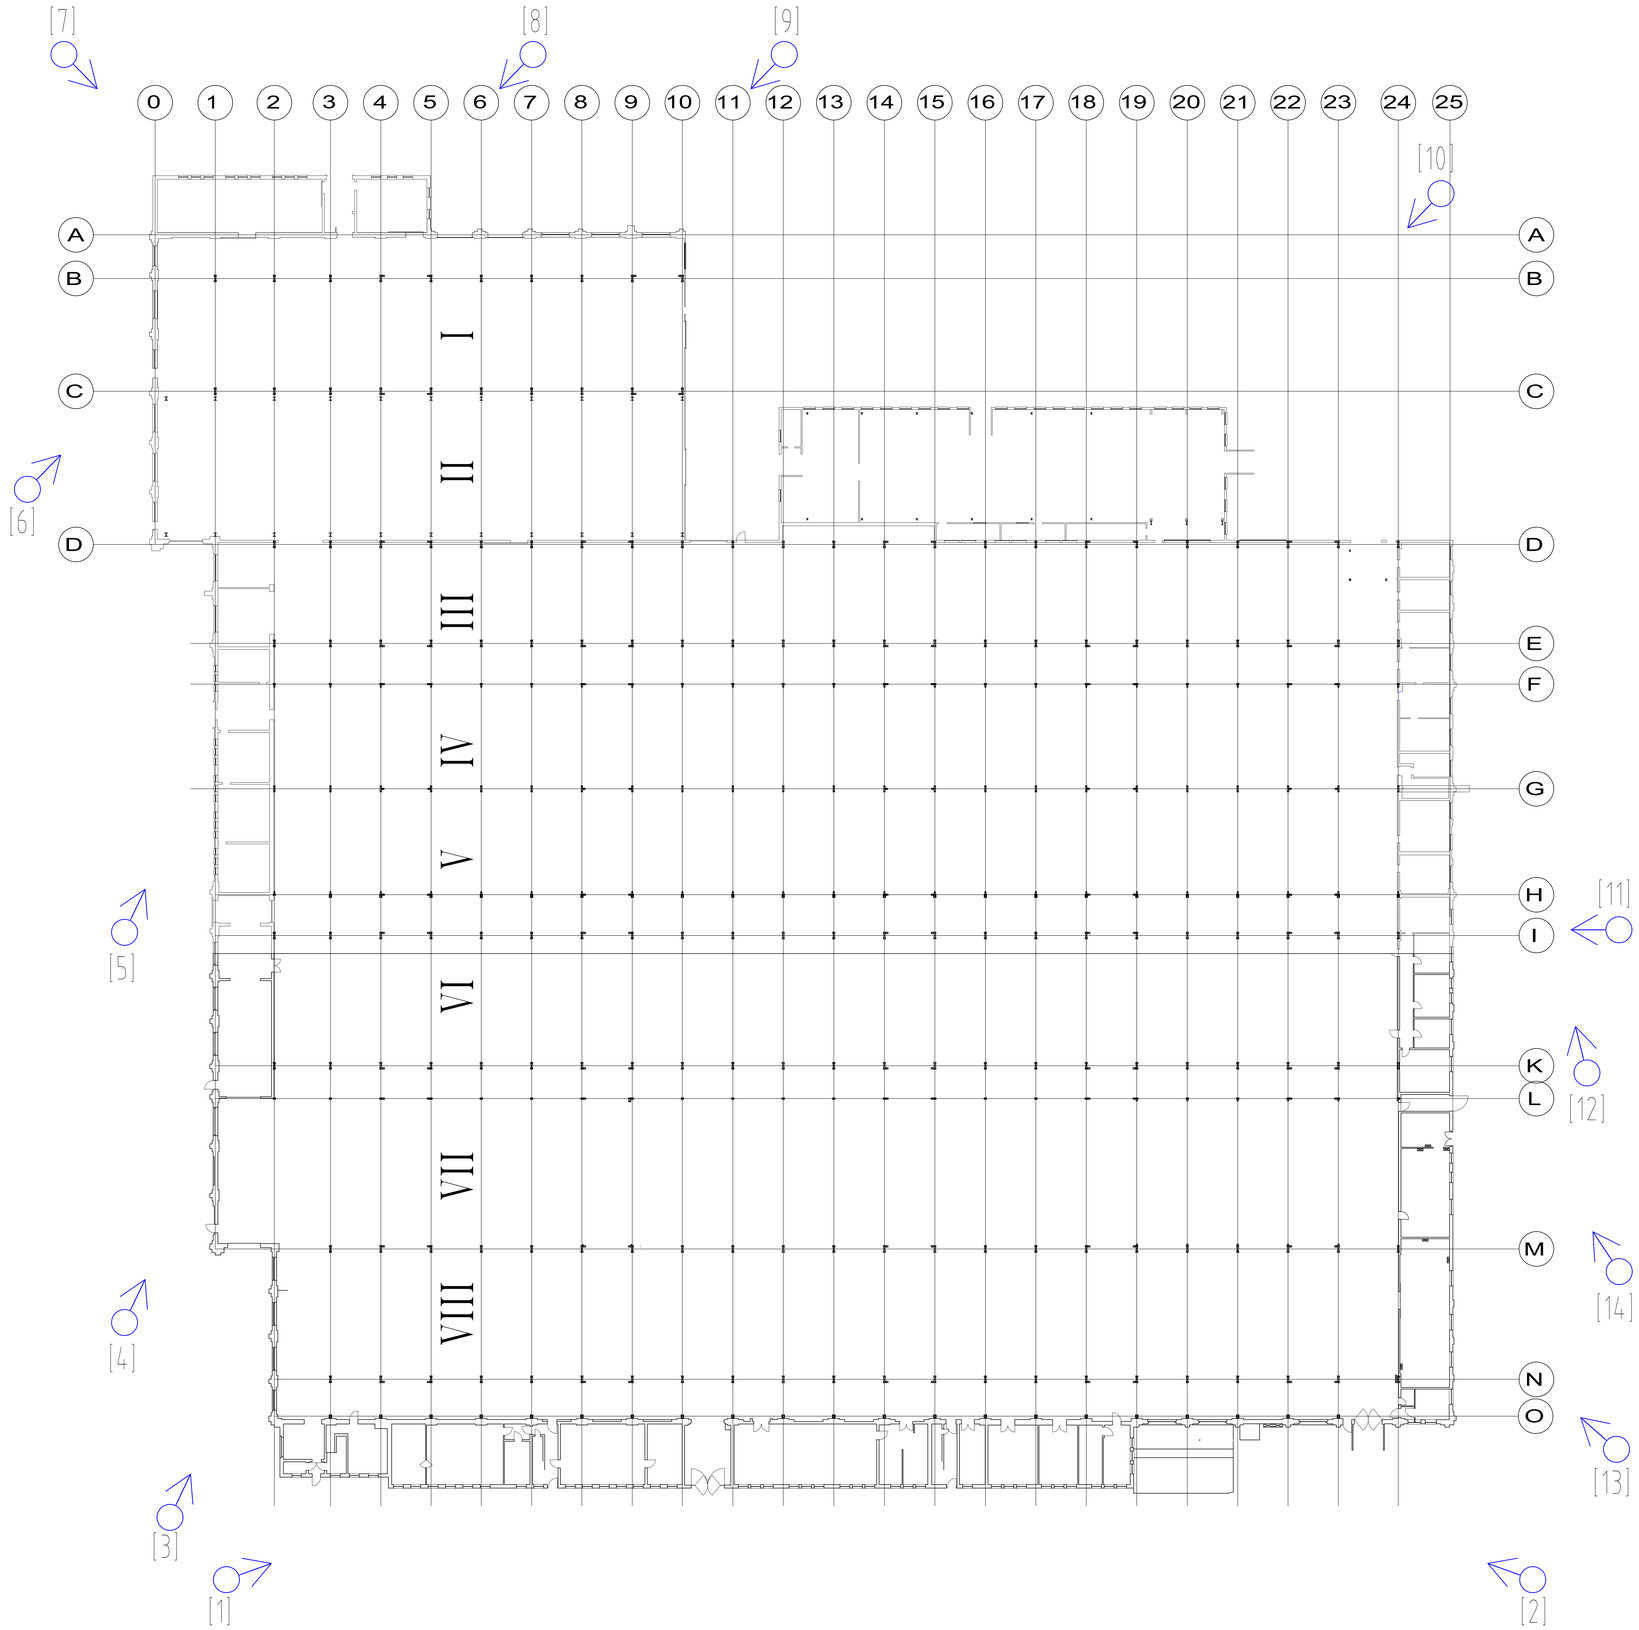

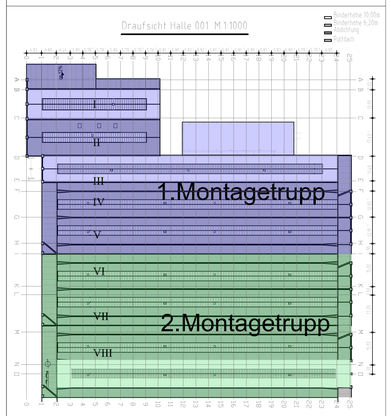

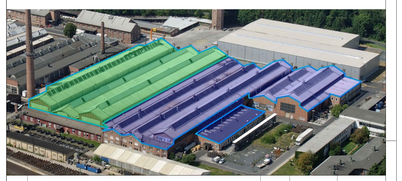

Index	Art der Änderung	Datum	Name	Unterschrift
e				
d				
c				
b				
a				

Bauherr
DB Fahrzeuginstandhaltung GmbH
Frasenweg 20-36
34128 Kassel

Bauherrenvertretung / Projektleitung
Infrastrukturmanagement und Werkentwicklung
T WPP 31
Dipl.Ing. Ulrich Zeidler

DB NETZE

Bautechnischer Prüfer gemäß VV BAU
bzw. Planprüfer gemäß VV BAU STE

Eisenbahn-Bundesamt (EBA)

Projekt **Werk Kassel, Frasenweg 20-36, 34128 Kassel**
Dachsanierung Halle1, Schiff I bis VIII

Halle 001 - Sanierung des Hallendaches - 1+2.Bautrupp
Übersichtsplan zur Fotodokumentation
Außenansichten

Projekt-Nr.: .

Datum: 07-10-2023

Planungsphase	Entwurfsplanung	Strecke		Maßstab:		
Planbezeichnung/ Planinhalt	008_EP-HB-10-UP-008-00	Streckennr.		Bearbeitung CAD	Name(Druckschrift)	Datum
Planart		Stations-km		gez.		
Plannummer		Bahnhofs-Nr.		gepr.		

Planersteller
Fehling + Junghans GmbH
Friedrich-Naumann-Straße 21
34117 Kassel
Tel. 0561-57940, Fax. 0561-5979442

Name (Druckschrift) Datum Unterschrift

Bauvortageberechtigter (BVB) gemäß VV BAU / VV BAU-STE
Freigabe der Ausführungsunterlagen gemäß Freigabeschreiben
vom Freigabe Nr.

Name (Druckschrift) Datum Unterschrift

Projektverantwortlicher als Vertreter der Eisenbahnen des Bundes (EdB)
DB NETZE

Name (Druckschrift) Datum Unterschrift

Planersteller
Plan gleichgestellt mit Freigabe Nr.
des Bauvortageberechtigten vom

Name (Druckschrift) Datum Unterschrift

Die Übereinstimmung mit der Bauausführung wird bestätigt

Auftragnehmer


Name (Druckschrift) Datum Unterschrift


Bauüberwacher Bahn (BÜB) gemäß VV BAU/VV BAU-STE


Name (Druckschrift) Datum Unterschrift

Grundriss 1.BA M.1:500

Anlage zur Fotodokumentation

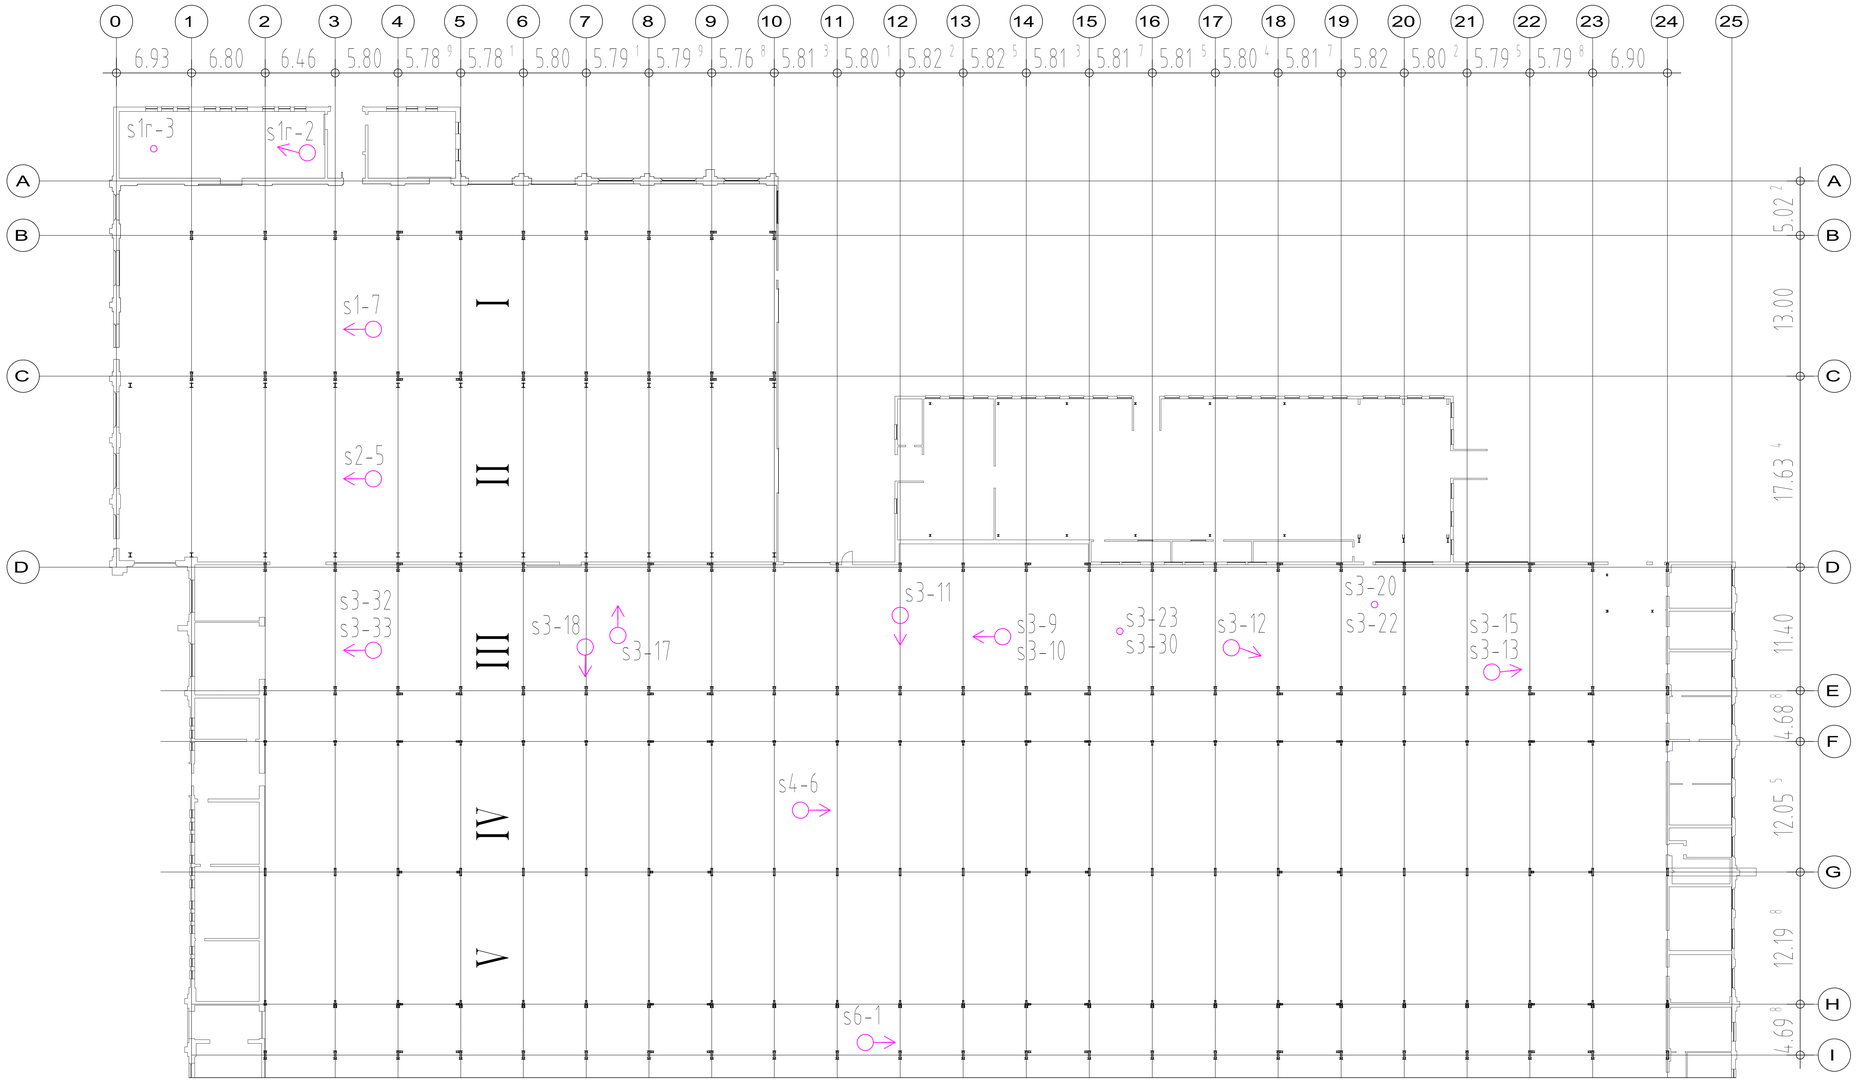

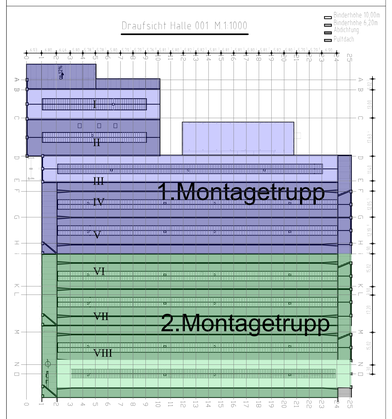

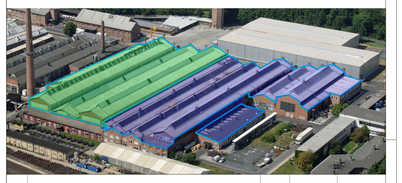

Index	Art der Änderung	Datum	Name	Unterschrift
e				
d				
c				
b				
a				

Bauherr
DB Fahrzeuginstandhaltung GmbH
Frasenweg 20-36
34128 Kassel

Bauherrenvertretung / Projektleitung
Infrastrukturmanagement und Werkentwicklung
T WPP 31
Dipl.Ing. Ulrich Zeidler

DB NETZE

Bautechnischer Prüfer gemäß VV BAU
bzw. Planprüfer gemäß VV BAU STE

Eisenbahn-Bundesamt (EBA)

Projekt **Werk Kassel, Frasenweg 20-36, 34128 Kassel**
Dachsanierung Halle1, Schiff I bis VIII

Halle 001 - Sanierung des Hallendaches - 1+2.Bautrupp
Übersichtsplan zur Fotodokumentation
Dachkonstruktion

Projekt-Nr.: .

Datum: 07-10-2023

Planungsphase	Entwurfsplanung	Strecke		Maßstab:	1:500
Planbezeichnung/ Planinhalt	009_EP-HB-10-UP-009-00	Streckennr.		Bearbeitung CAD: Name(Druckschrift)	Datum
Planart		Stations-km		gez.	
Plannummer		Bahnhofs-Nr.		gepr.	

Planersteller
Fehling + Junghans GmbH
Friedrich-Naumann-Straße 21
34117 Kassel
Tel. 0561-57940, Fax. 0561-5979442

Name (Druckschrift) Datum Unterschrift

Bauvorlageberechtigter (BVB) gemäß VV BAU / VV BAU-STE
Freigabe der Ausführungsunterlagen gemäß Freigabeschreiben
vom Freigabe Nr.

Name (Druckschrift) Datum Unterschrift

Projektverantwortlicher als Vertreter der Eisenbahnen des Bundes (EdB)

DB NETZE

Name (Druckschrift) Datum Unterschrift

Planersteller
Plan geprüft und freigegeben
gemäß Freigabeschreiben vom

Name (Druckschrift) Datum Unterschrift

Die Übereinstimmung mit der Bauausführung wird bestätigt

Auftragnehmer

Name (Druckschrift) Datum Unterschrift

Bauüberwacher Bahn (BÜB) gemäß VV BAU/VV BAU-STE

Name (Druckschrift) Datum Unterschrift

VORABZUG

Fläche für Baustelleneinrichtung

temporäre Fläche für Kranstellplatz

temporäre Fläche für Container und Baumaterial

Fläche für Kranstellplatz

Halle 001

II I II III IIIR IV V VII

temporäre Fläche für Kranstellplatz

temporäre Fläche für Container und Baumaterial

206

N


Draufsicht Halle 001 M 1:1000

Rosterhöhe 15,00m
Rosterhöhe 6,20m
Abdichtung
Pultdach

II
III
IV
V
VI
VII
VIII

1.Montagetrupp

2.Montagetrupp

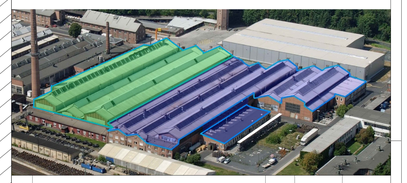

Index	Art der Änderung	Datum	Name	Unterschrift
e				
d				
c				
b				
a				

Bauherr
DB Fahrzeuginstandhaltung GmbH
Frasenweg 20-36
34128 Kassel

Bauherrenvertretung / Projektleitung

DB NETZE

Bautechnischer Prüfer gemäß VV BAU bzw. Planprüfer gemäß VV BAU-STE

Eisenbahn-Bundesamt (EBA)

Projekt **Werk Kassel, Frasenweg 20-36, 34128 Kassel**
Dachsanierung Halle1, Schiff I bis VIII

Flächen - Übersichtsplan

Projekt-Nr.: .

Datum: 07-10-2023

Planungsphase	Entwurfsplanung	Strecke	Maßstab: 1:500
Planbezeichnung/ Planinhalt	010__EP-HB-10-IIP-010-00	Streckennr.	Bearbeitung CAD Name(Druckschrift) Datum
Planart		Stations-km	gez.
Plannummer	162 EP-HB-10-AN-162-00	Bahnhofs-Nr.	gepr.

Planersteller

Name (Druckschrift) Datum Unterschrift

Bauvorlageberechtigter (BVB) gemäß VV BAU / VV BAU-STE
Freigabe der Ausführungsunterlagen gemäß Freigabeschreiben
vom Freigabe Nr.

Name (Druckschrift) Datum Unterschrift

Projektverantwortlicher als Vertreter der Eisenbahnen des Bundes (EdB)

DB NETZE

Name (Druckschrift) Datum Unterschrift

Planersteller
Plan geprüft auf Übereinstimmung mit den Ausführungsunterlagen vom

Name (Druckschrift) Datum Unterschrift

Die Übereinstimmung mit der Bauausführung wird bestätigt

Auftragnehmer

Name (Druckschrift) Datum Unterschrift


Bauüberwacher Bahn (BÜB) gemäß VV BAU/VV BAU-STE

Name (Druckschrift) Datum Unterschrift

VORABZUG


Querschnitt Hallenschiff I M.1:25

-Bestand / Abbruch-

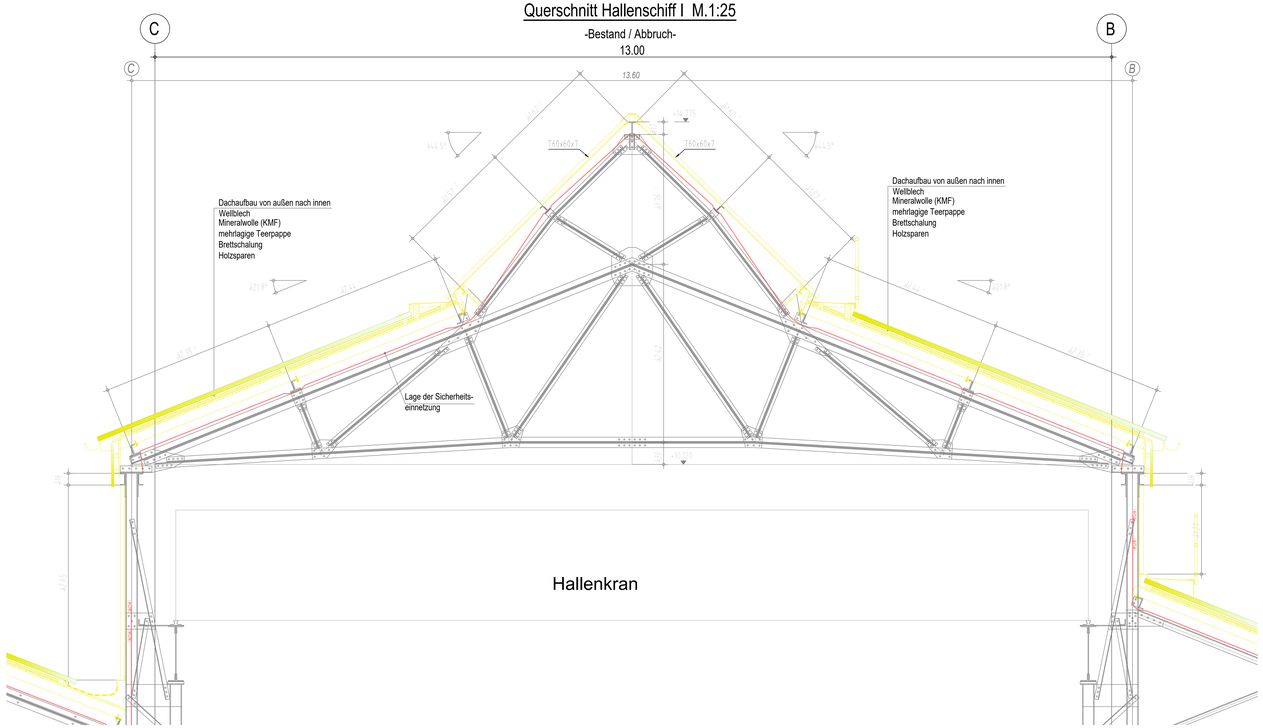


Querschnitt Hallenschiff I M.1:25

-Neu-

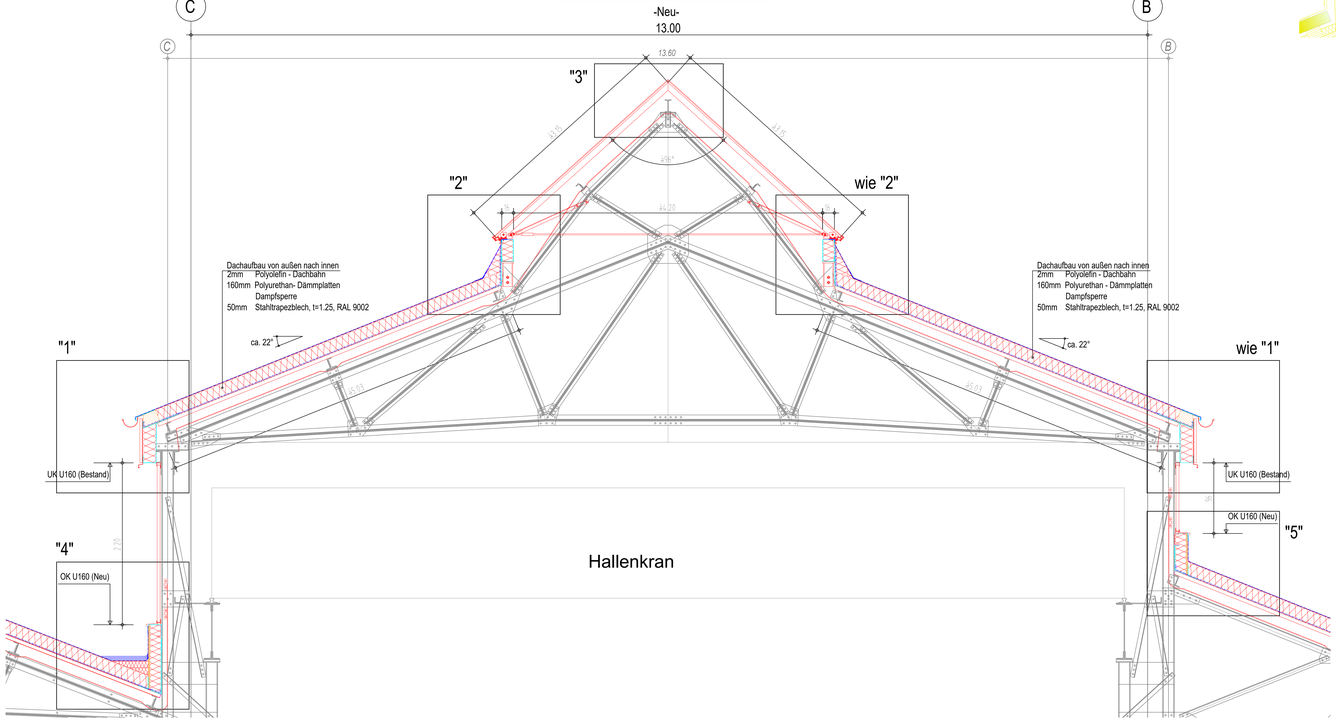


Detail "1" M.1:10

-Endzustand-

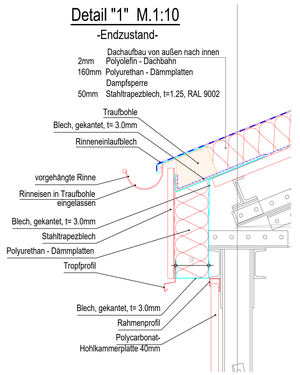


Detail "3" M.1:10

-Endzustand-

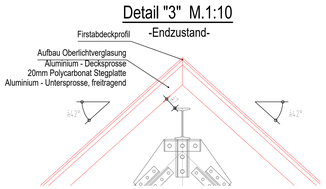


Detail "2" M.1:10

-Bauzustand-

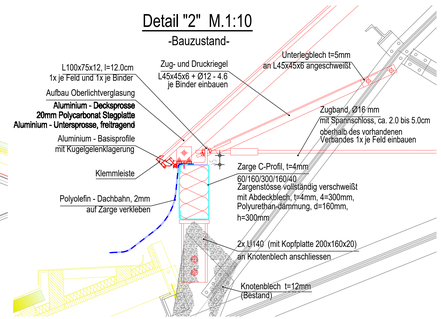


Detail "2" M.1:10

-Endzustand-

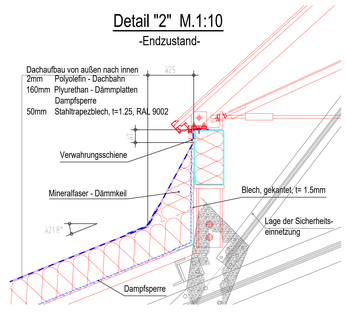


Detail "4" M.1:10

-Bauzustand-

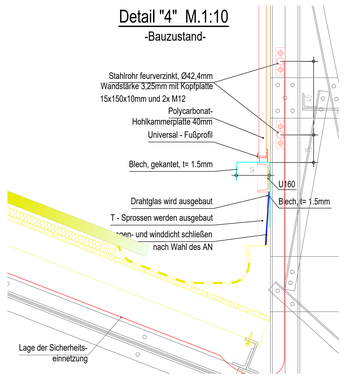


Detail "4" M.1:10

-Endzustand-

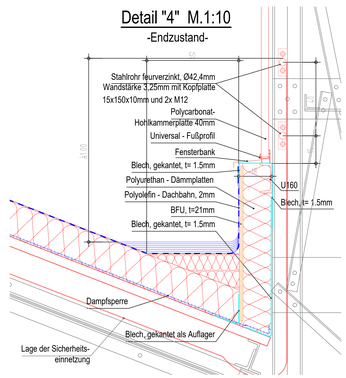


Detail "5" M.1:10

-Bauzustand-

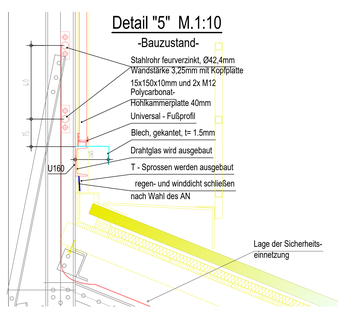

Detail "5" M.1:10


-Endzustand-

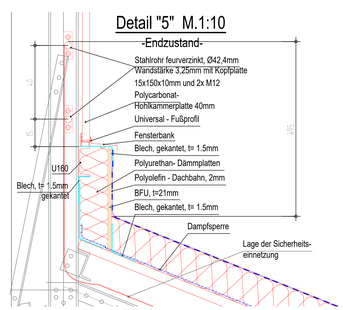


Legende

- Bestand - Abbruch
- Bestand - verbleibende Konstruktion
- Neubau - Absturtzsicherung / Sicherheiteinnetzung
- Neubau - Gesamt
- Neubau - Dachabdichtung / Dampfsperre
- Neubau - Blech
- Neubau - BFU-Platte / Profilholz

Draufsicht Halle 001 M.1:1000

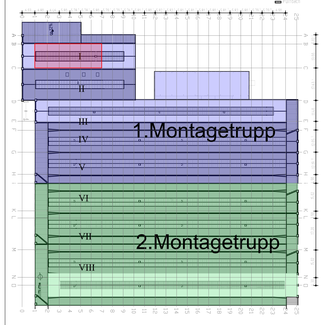

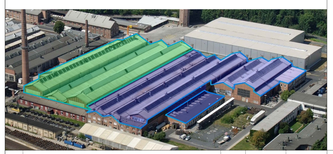

Index	Art der Änderung	Datum	Name	Unterschrift
a				
d				
c				
b				
a				

Bauherr
DB Fahrweginstandhaltung GmbH
Frankfurter Str.20-36
34128 Kassel

Bauherrenvertretung / Projektleitung
Infrastrukturmanagement und Werkentwicklung
T BWP 31
Dipl.Ing. Ulrich Zeidler

DB NETZE

Baulechnischer Prüfer gemäß VV BAU
bzw. Planprüfer gemäß VV BAU STE

Eisenbahn-Bundesamt (EBA)

Projekt **Werk Kassel, Frasenweg 20-36, 34128 Kassel**
Dachsanierung Halle1, Schiff I bis VIII

Halle 001 - Sanierung des Hallendaches - 1+2 Bautrupp
Querschnitte und Details Hallenschiff I
Achsen B-(C/1-7

Projekt-Nr.: Datum: 07-10-2023

Planungsphase	Entwurfsplanung	Strecke		Maßstab:	1:25, 1:10
Planbezeichnung/ Planinhalt		Streckennkt.	152_EP-HB-10-QS-152-00	Bearbeitung CAD	Name(Druckschrift) Datum
Planart		Stations-km		gez.	
Plannummer		Bahnhofs-Nr.		gepr.	

Planersteller
Bauvorlageberechtigter(BVB) gemäß VV BAU / VV BAU-STE
Freigabe der Ausführungsunterlagengemäß Freigabeschreiben vom Freigabe Nr.

Name (Druckschrift) Datum Unterschrift | Name (Druckschrift) Datum Unterschrift

Projektverantwortlicher als Vertreter der Eisenbahnen des Bundes(EdB)
Planersteller
Plan geprüft und freigegeben
Die Übereinstimmung mit der Bauausführung wird bestätigt

Name (Druckschrift) Datum Unterschrift | Name (Druckschrift) Datum Unterschrift


Auftragnehmer
Bauüberwacher/Bahn (RÜB) gemäß VV BAU/VV BAU-STE

Name (Druckschrift) Datum Unterschrift | Name (Druckschrift) Datum Unterschrift

VORABZUG


Querschnitt Hallenschiff I M.1:25

-Bestand / Abbruch-

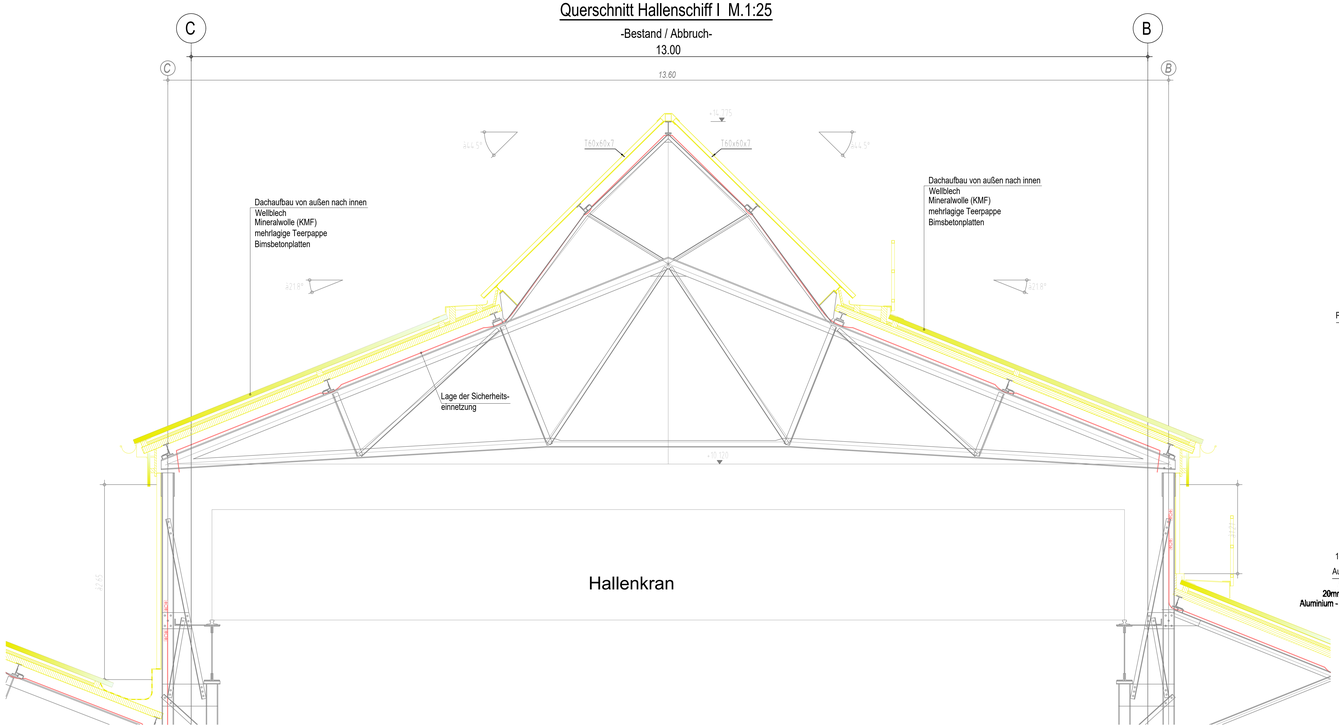


Querschnitt Hallenschiff I M.1:25

-Neu-

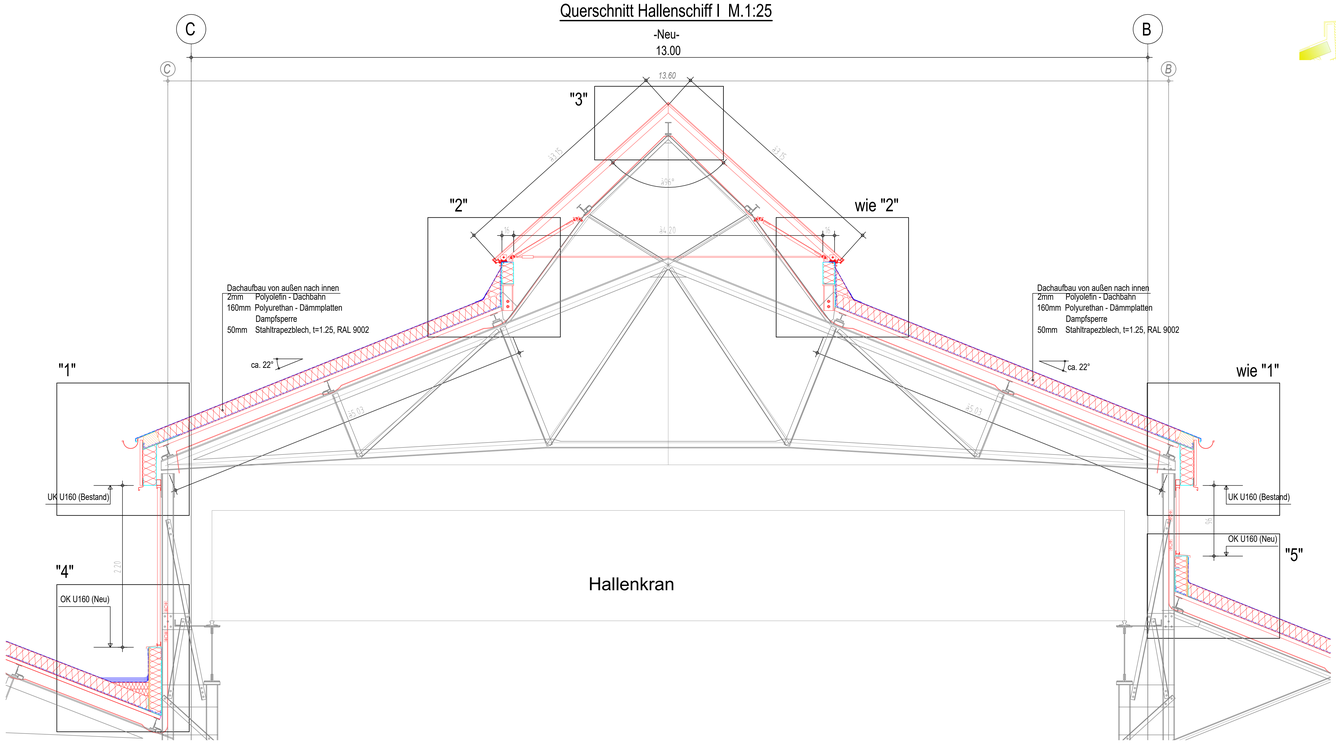


Detail "1" M.1:10

-Endzustand-

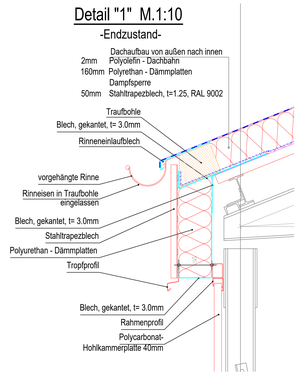


Detail "3" M.1:10

-Endzustand-

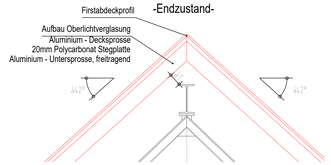


Detail "2" M.1:10

-Bauzustand-

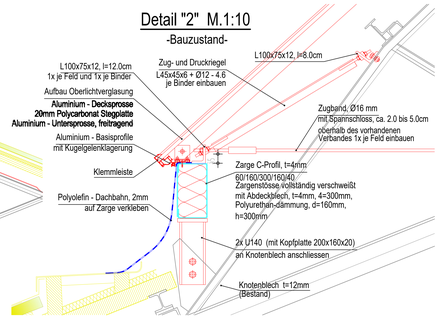


Detail "2" M.1:10

-Endzustand-

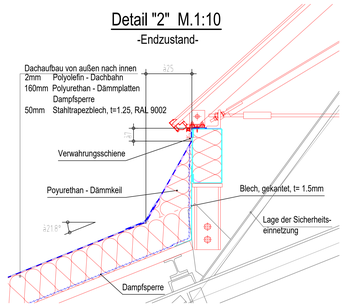


Detail "4" M.1:10

-Bauzustand-

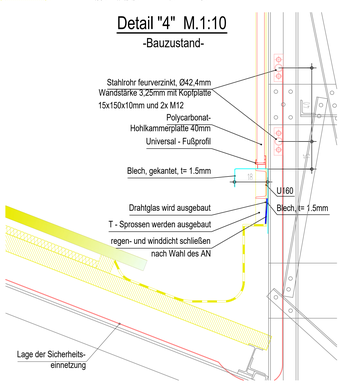


Detail "4" M.1:10

-Endzustand-

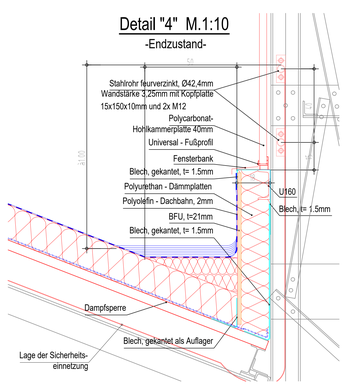

Detail "5" M.1:10


-Endzustand-

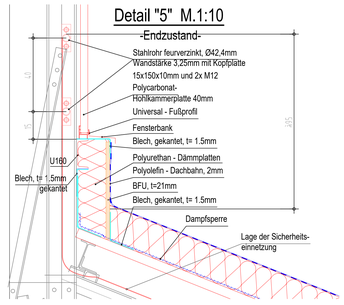

Legende:

- Bestand - Abbruch
- Bestand - verbleibende Konstruktion
- Neubau - Absturtzsicherung / Sicherheiteinnetzung
- Neubau - Gesamt
- Neubau - Dachabdichtung / Dampfsperre
- Neubau - Blech
- Neubau - BFU-Platte / Profilholz

Draufsicht Halle 001 M 1:1000

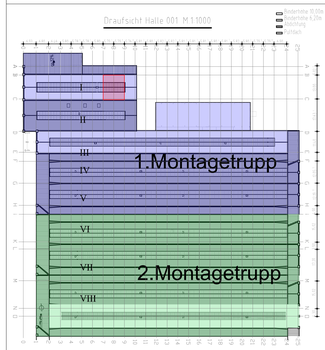



Index	Art der Änderung	Datum	Name	Unterschrift
e				
d				
c				
b				
a				

Bauherr
DB Fahrzeuginstandhaltung GmbH
Frasenweg 20-36
34128 Kassel

Bauherrenvertretung / Projektleitung
Infrastrukturmanagement und Werkentwicklung
T INFP 31
Dipl.Ing. Ulrich Zeidler

DB NETZE

Bautechnischer Prüfer gemäß VV BAU
bzw. Planprüfer gemäß VV BAU-STE

Eisenbahn-Bundesamt (EBA)

Projekt: **Werk Kassel, Frasenweg 20-36, 34128 Kassel**
Dachsanierung Halle1, Schiff I bis VIII

Halle 001 - Sanierung des Hallendaches - 1+2 Bauftrupp
Querschnitte und Details Hallenschiff I
Achsen A-C/1-3

Projekt-Nr.: -
Datum: 07-10-2023

Planungsphase	Entwurfsplanung	Strecke	Maßstab:
Planbezeichnung Planinhalt	153 EP-HB-10-QS-153-00	Streckennr.	Bearbeitung CAD Name/Druckschrift / Datum
Planart		Stations-km	gez.
Plannummer		Bahnhofs-Nr.	gepr.

Planersteller
Ahrtag + Ingenieur GmbH
Kaiserstraßen-Straße 21
53113 Bonn
Tel. 0228-97844-0 Fax. 0228-97844-20

Bauvorlageberechtigter(BVB) gemäß VV BAU / VV BAU-STE
Freigabe der Ausführungsunterlagen gemäß Freigabeschreiben
vom Freigabe Nr.

Name (Druckschrift) Datum Unterschrift

Name (Druckschrift) Datum Unterschrift

Projektverantwortlicher als Vertreter der Eisenbahnen des Bundes(EdB)

Planersteller
Plan geprüft und Ausführungsunterlagen freigegeben vom

Name (Druckschrift) Datum Unterschrift

Name (Druckschrift) Datum Unterschrift

Die Übereinstimmung mit der Bausausführung wird bestätigt

Auftragnehmer

Bauüberwachter/Bahn (BÜB) gemäß VV BAU/VV BAU-STE


Name (Druckschrift) Datum Unterschrift

Name (Druckschrift) Datum Unterschrift

VORABZUG


Querschnitt Hallenschiff I M.1:25

-Bestand / Abbruch-

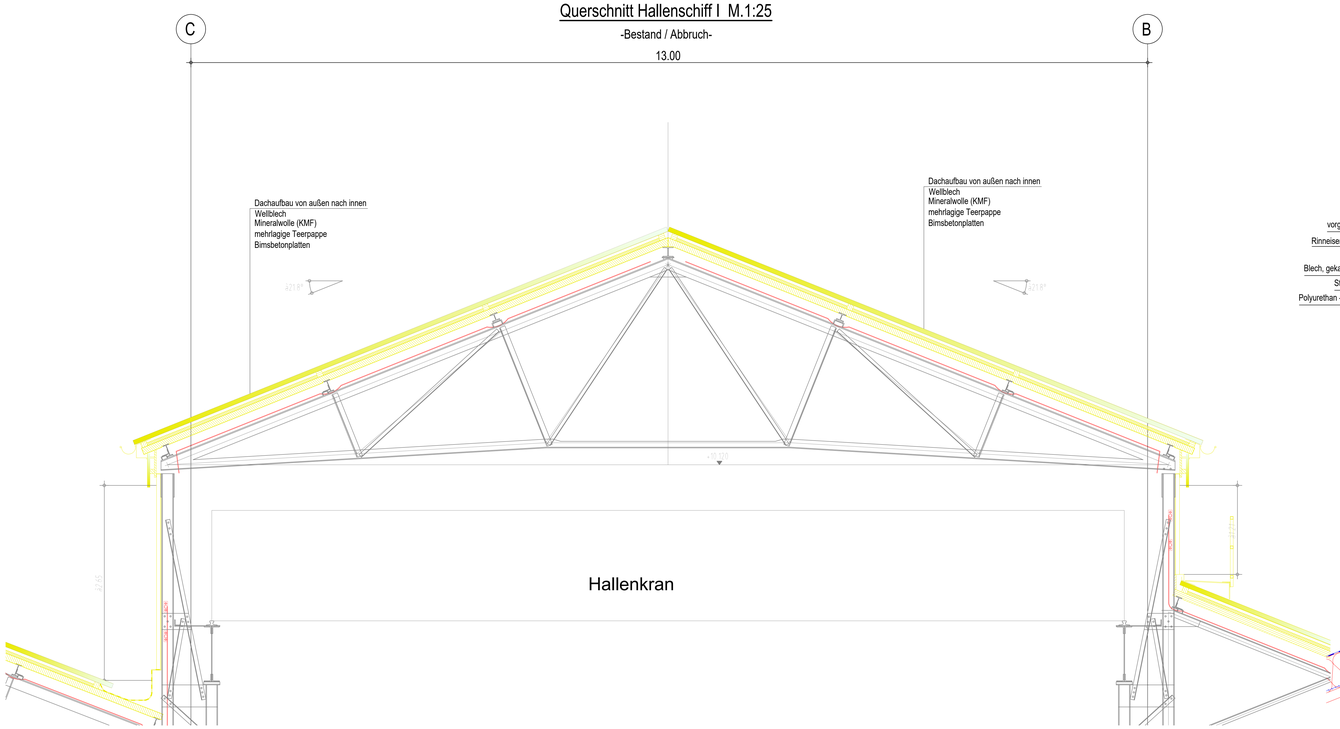


Querschnitt Hallenschiff I M.1:25

-Neu-

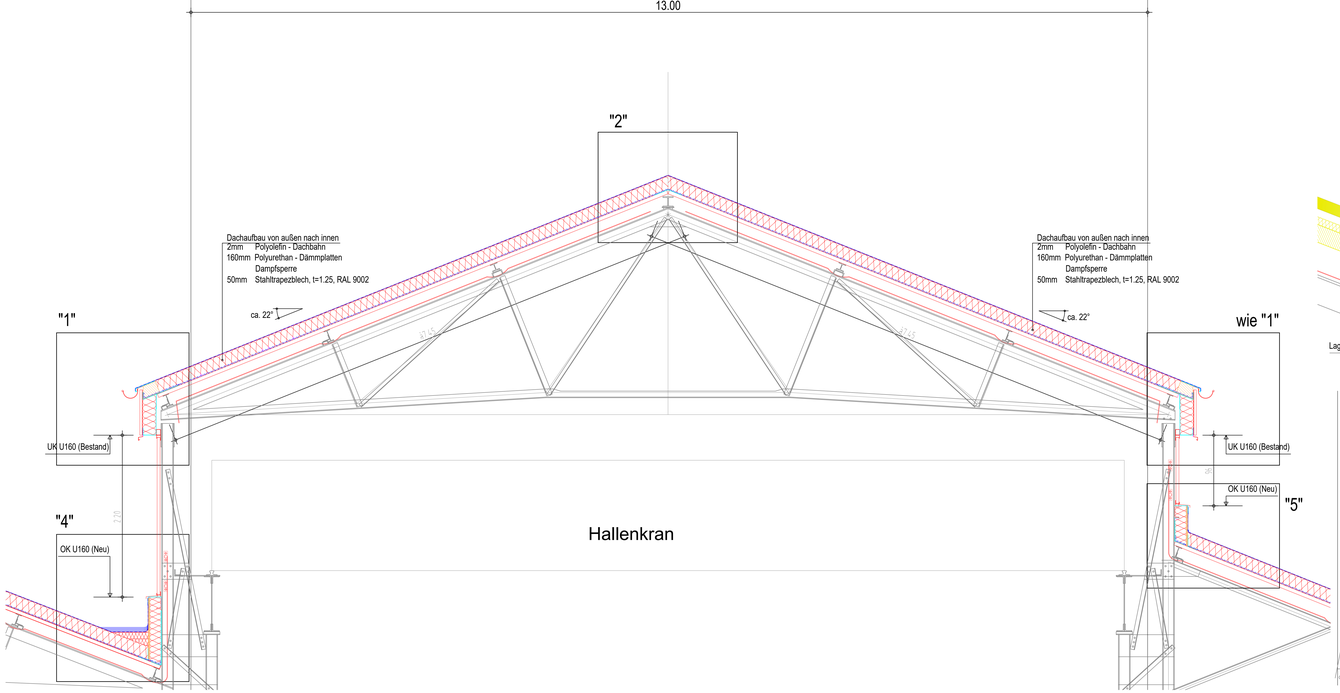


Detail "1" M.1:10

-Endzustand-

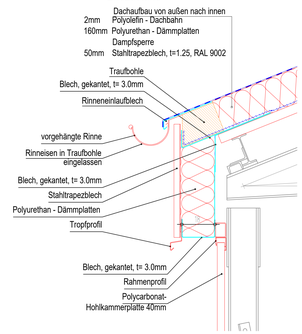


Detail "2" M.1:10

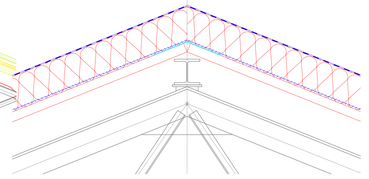


Detail "3" M.1:10

-Bauzustand-

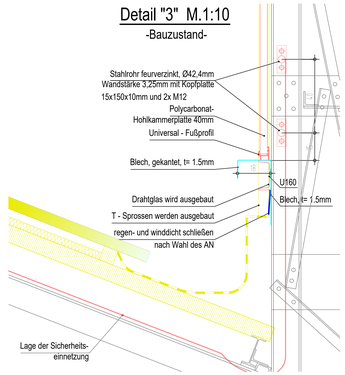


Detail "3" M.1:10

-Endzustand-

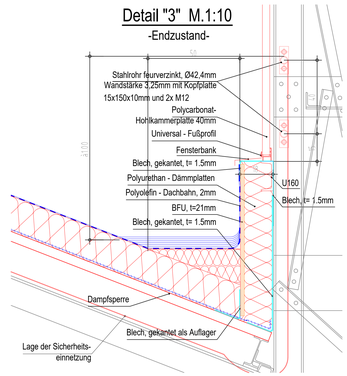


Detail "4" M.1:10

-Bauzustand-

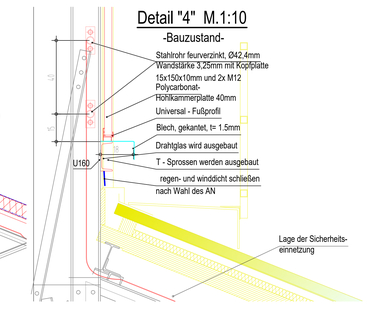

Detail "4" M.1:10


-Endzustand-

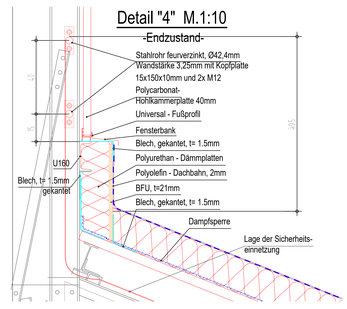

Legende:

- Bestand - Abbruch
- Bestand - verbleibende Konstruktion
- Neubau - Absturtzsicherung / Sicherheiteinnetzung
- Neubau - Gesamt
- Neubau - Dachabdichtung / Dampfsperre
- Neubau - Blech
- Neubau - BFU-Platte / Profilholz

Draufsicht Halle 001 M.1:1000

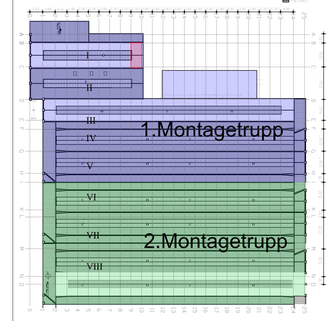



Index	Art der Änderung	Datum	Name	Unterschrift
e				
d				
c				
b				
a				

Bauherr
DB Fahrwegdienstehaftung GmbH
Frankfurter 20-36
34128 Kassel

Bauherrenvertretung / Projektleitung
Infrastrukturmanagement und Werkentwicklung
T SWPF 2
Dipl.Ing. Ulrich Zeidler

DB NETZE

Bautechnischer Prüfer gemäß VV BAU bzw. Planprüfer gemäß VV BAU STE

Eisenbahn-Bundesamt (EBA)

Projekt **Werk Kassel, Frasenweg 20-36, 34128 Kassel**
Dachsanierung Halle1, Schiff I bis VIII

Halle 001 - Sanierung des Hallendaches - 1+2 Bautrupp
Querschnitte und Details Hallenschiff I
Achsen B-C/9-10

Projekt-Nr.:					Datum: 07-10-2023
Planungsphase	Entwurfsplanung	Strecke		Maßstab	1:25, 1:10
Planbezeichnung/ Planinhalt		Streckenkt.		Bearbeitung CAD	Name(Druckschrift) Datum
Planart		Stations-knt.		gez.	
Plannummer		Bahnhofs-Nr.		gepr.	


Planersteller
Bauvorlageberechtigter (BVB) gemäß VV BAU / VV BAU-STE
Freigabe der Ausführungsunterlagen gemäß Freigabeschreiben vom Freigabe Nr.
Name (Druckschrift) Datum Unterschrift

Projektverantwortlicher als Vertreter der Eisenbahnen des Bundes(EdB)
Planersteller
Plan gleichgestellt mit Freigabe/e des Bauvorlageberechtigten vom
Name (Druckschrift) Datum Unterschrift

Die Übereinstimmung mit der Bausausführung wird bestätigt
Auftragnehmer
Bauüberwacher/Bahn (BÜB) gemäß VV BAU/VV BAU-STE
Name (Druckschrift) Datum Unterschrift


Ansicht Fensterlichtband Schiff I in Achse B M.1:100


-Bestand / Abbruch-

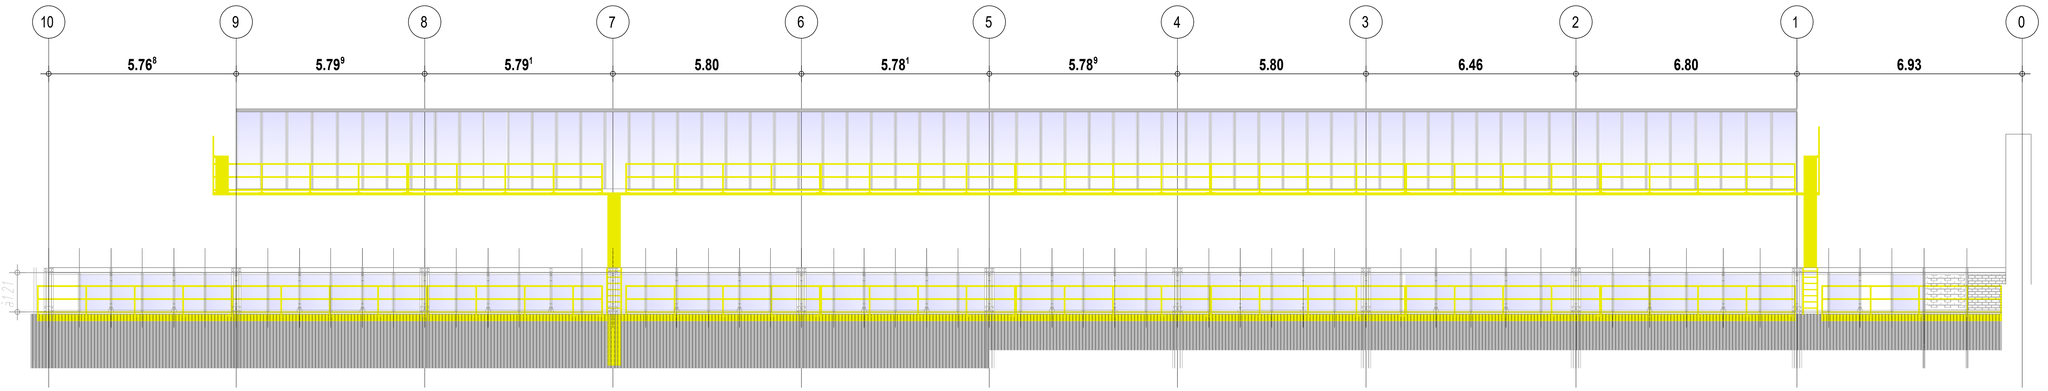


Ansicht Fensterlichtband Schiff I in Achse B M.1:100

-Neu-

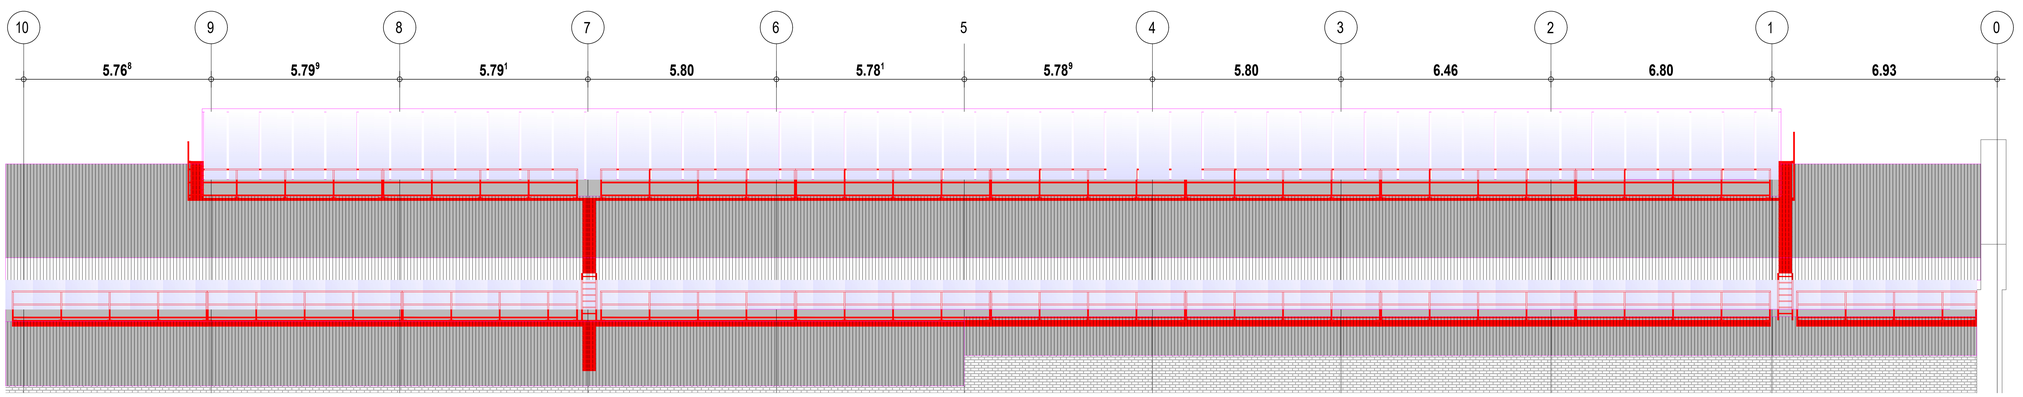

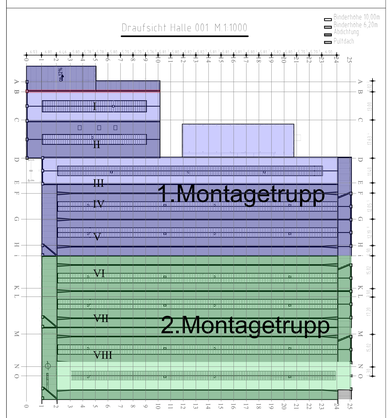

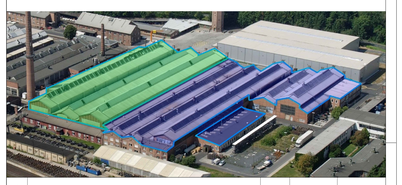

Index	Art der Änderung	Datum	Name	Unterschrift
e				
d				
c				
b				
a				

Bauherr
DB Fahrzeuginstandhaltung GmbH
Frasenweg 20-36
34128 Kassel

Bauherrenvertretung / Projektleitung
Infrastrukturmanagement und Werkentwicklung
T WPP 31
Dipl.Ing. Ulrich Zeidler

DB NETZE

Bautechnischer Prüfer gemäß VV BAU
bzw. Planprüfer gemäß VV BAU STE

Eisenbahn-Bundesamt (EBA)

Projekt **Werk Kassel, Frasenweg 20-36, 34128 Kassel**
Dachsanierung Halle1, Schiff I bis VIII

Halle 001 - Sanierung des Hallendaches - 1+2 Bautrupp
Fensterlichtband Schiff I in Achse B
Achsen B/0-10

Projekt-Nr.: .

Datum: 07-10-2023

Planungsphase	Entwurfsplanung	Strecke		Maßstab:	1:50 1:25
Planbezeichnung/ Planinhalt	EP-1HB-10-AN-161-00	Streckennr.		Bearbeitung CAD Name(Druckschrift)	Datum
Planart		Stations-km		gez.	
Plannummer		Bahnhofs-Nr.		gepr.	

Planersteller
Fehling + Jungbeck GmbH
Friedrich-Naumann-Straße 21
34117 Kassel
Tel. 0561-57940, Fax. 0561-5979442

Bauvorlageberechtigter (BVB) gemäß VV BAU / VV BAU-STE
Freigabe der Ausführungsunterlagen gemäß Freigabeschreiben
vom Freigabe Nr.

Name (Druckschrift) Datum Unterschrift

Name (Druckschrift) Datum Unterschrift

Projektverantwortlicher als Vertreter der Eisenbahnen des Bundes(EdB)

DB NETZE

Planersteller
Plan geprüft und freigegeben
Prüfbescheinigungen vom

Name (Druckschrift) Datum Unterschrift

Name (Druckschrift) Datum Unterschrift

Die Übereinstimmung mit der Bauausführung wird bestätigt

Auftragnehmer

Bauüberwacher Bahn (BÜB) gemäß VV BAU/VV BAU-STE


Name (Druckschrift) Datum Unterschrift

Name (Druckschrift) Datum Unterschrift

VORABZUG


Ansicht Fensterlichtband Schiff I in Achse C M.1:100

-Bestand / Abbruch-

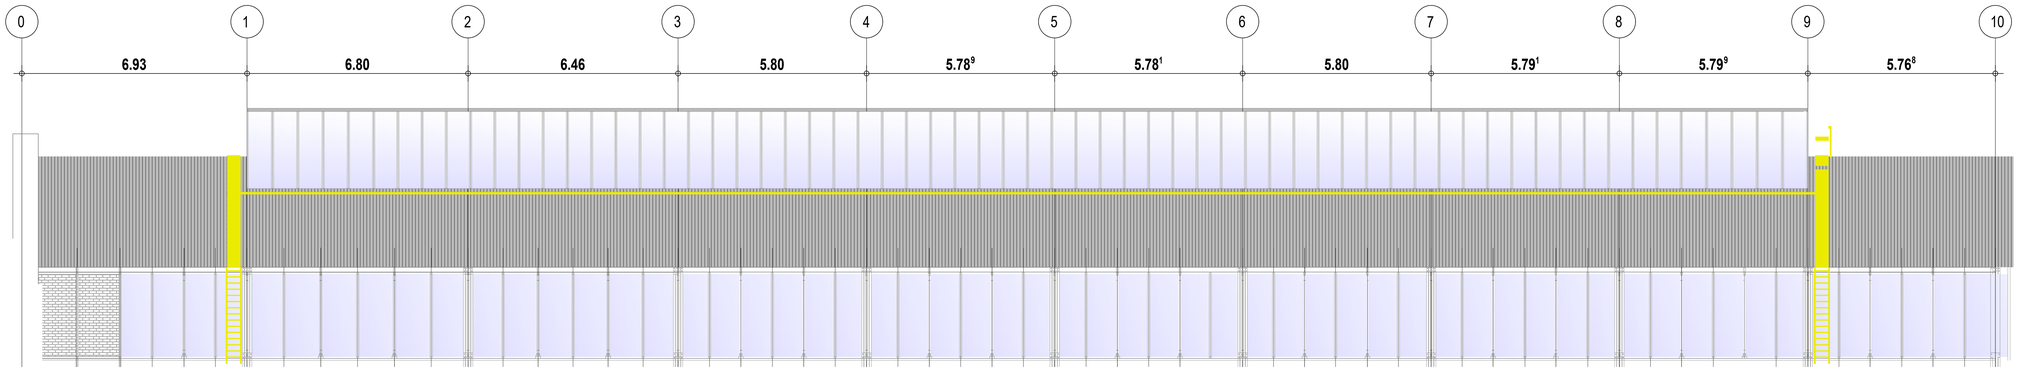



Ansicht Fensterlichtband Schiff I in Achse C M.1:100

-Neu-

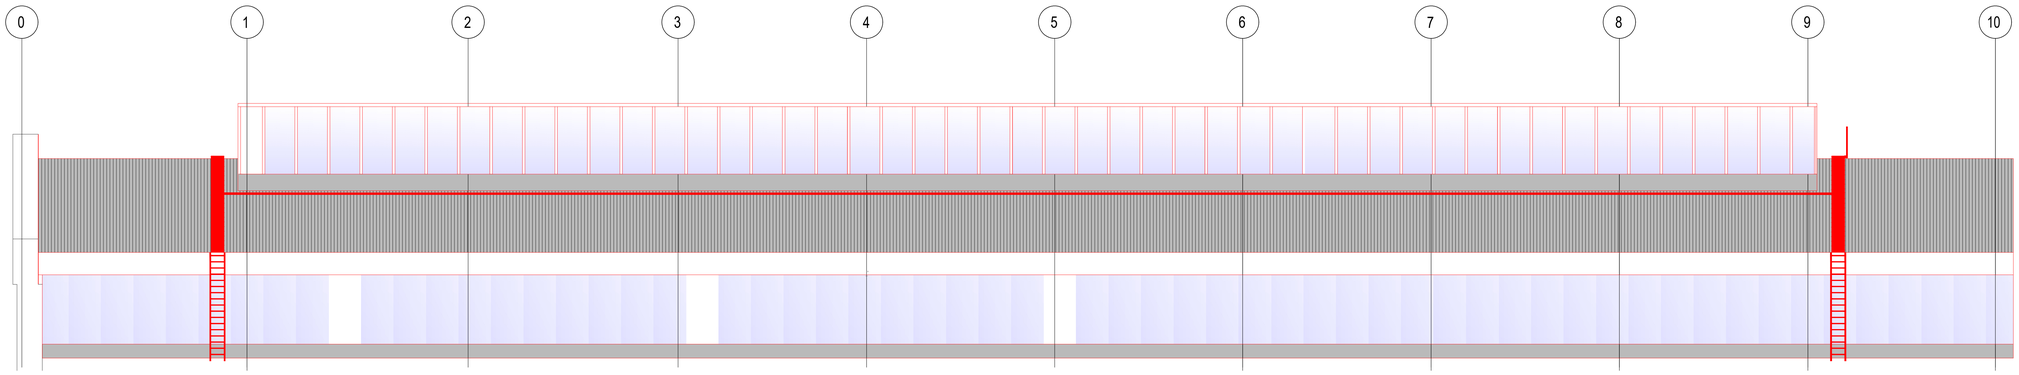

Draufsicht Halle 001 M 1:1000

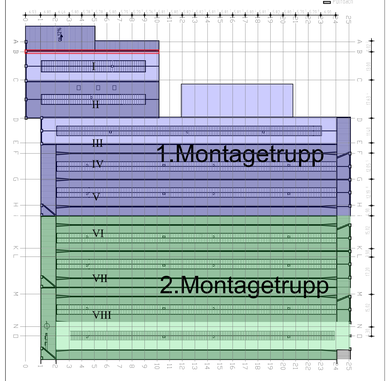

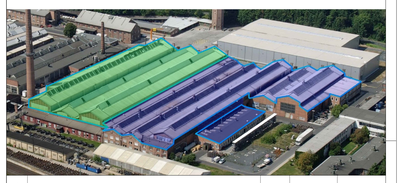

Index	Art der Änderung	Datum	Name	Unterschrift
e				
d				
c				
b				
a				

Bauherr/
DB Fahrzeuginstandhaltung GmbH
Frasenweg 20-36
34128 Kassel

Bauherrenvertretung / Projektleitung
Infrastrukturmanagement und Werkentwicklung
T.WPP 31
Dipl.Ing. Ulrich Zeidler

DB NETZE

Bautechnischer Prüfer gemäß VV BAU
bzw. Planprüfer gemäß VV BAU STE

Eisenbahn-Bundesamt (EBA)

Projekt **Werk Kassel, Frasenweg 20-36, 34128 Kassel**
Dachsanierung Halle1, Schiff I bis VIII

Halle 001 - Sanierung des Hallendaches - 1+2 Bautrupp
Fensterlichtband Schiff I in Achse C
Achsen 8/0-10

Projekt-Nr.: .

Datum: 07-10-2023

Planungsphase	Entwurfsplanung	Strecke		Maßstab:	1:50
Planbezeichnung Planinhalt		Strecken-Nr.		Bearbeitung CAD Name(Druckschrift)	Datum
Planart		Stations-km		gez.	
Plannummer	162 EP-HB-10-AN-162-00	Bahnhofs-Nr.		gepr.	

Planersteller
Felding + Jörgensen GmbH
Friedrich-Naumann-Straße 21
34119 Kassel
Tel.: 0561-597665 Fax: 0561-5976652

Bauvorlageberechtigter (BVB) gemäß VV BAU / VV BAU-STE
Freigabe der Ausführungsunterlagen gemäß Freigabeschreiben
vom _____ Freigabe Nr. _____

Name (Druckschrift) | Datum | Unterschrift

Projektverantwortlicher als Vertreter der Eisenbahnen des Bundes (EdB)
DB NETZE

Planersteller
Plan gleichgestellt mit Freigabe Nr. _____
des Bauvorlageberechtigten vom _____

Name (Druckschrift) | Datum | Unterschrift

Die Übereinstimmung mit der Bauausführung wird bestätigt


Auftragnehmer

Bauüberwacher Bahn (BÜB) gemäß VV BAU/VV BAU-STE

Name (Druckschrift) | Datum | Unterschrift


Querschnitt Hallenschiff II M.1:25

-Bestand / Abbruch-

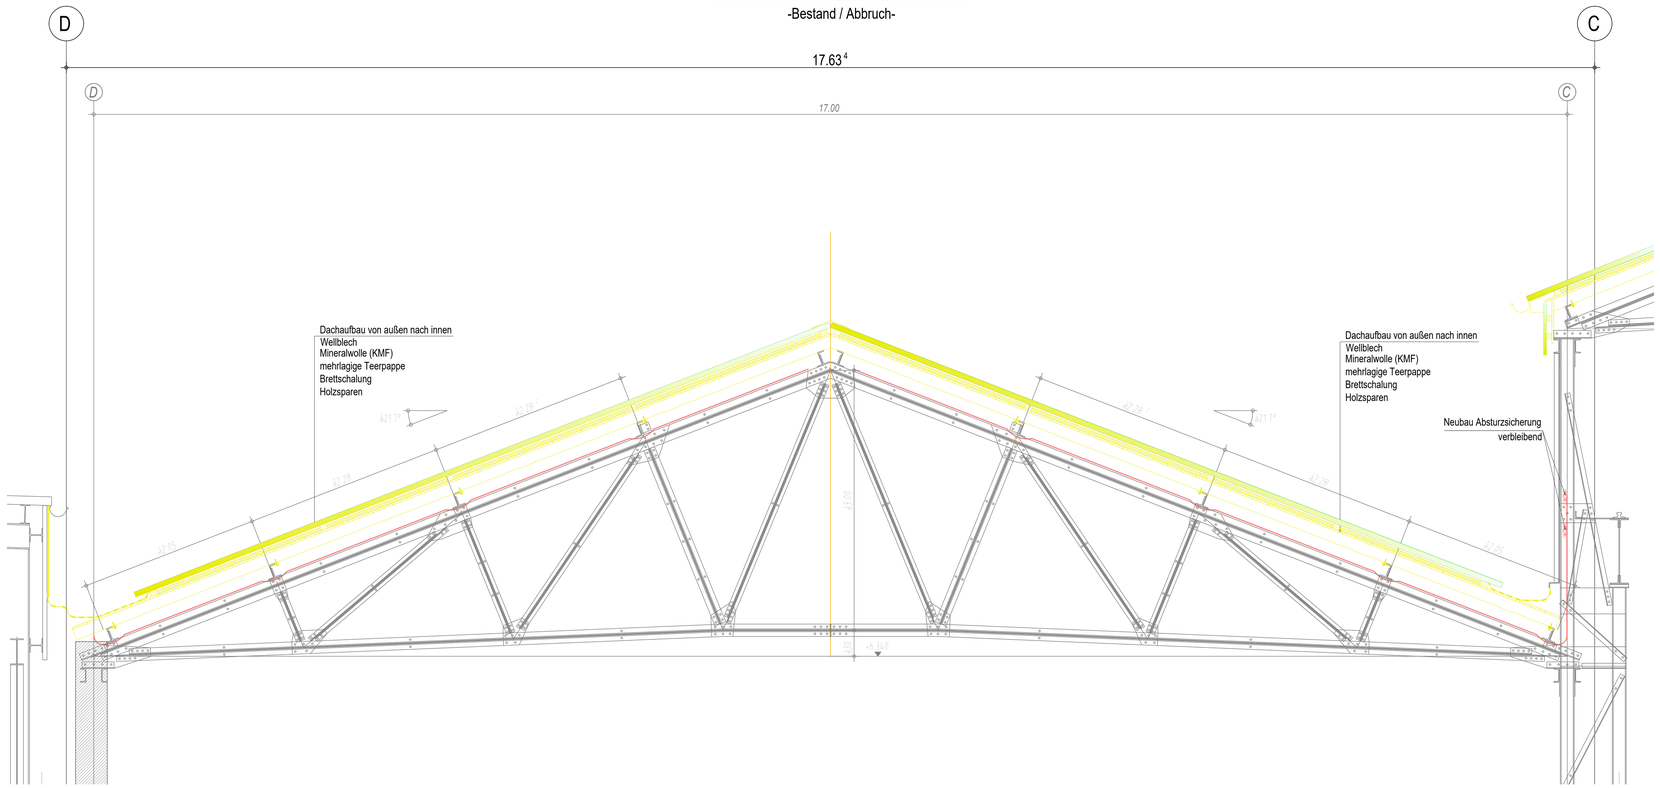


Detail "2" M.1:10

-Endzustand-

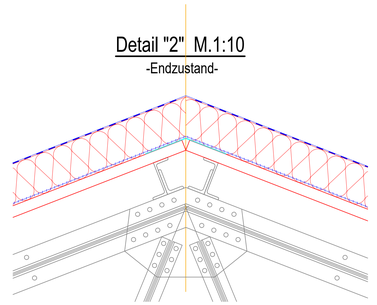


Detail "3" M.1:10

-Endzustand-

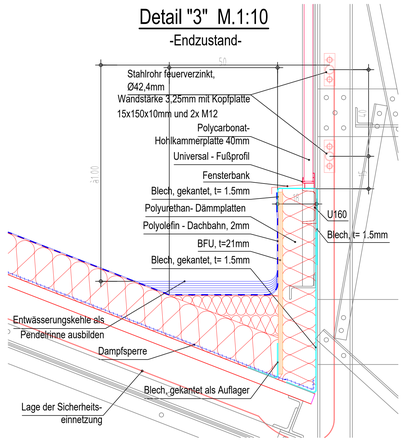


Querschnitt Hallenschiff II M.1:25

-Neu-

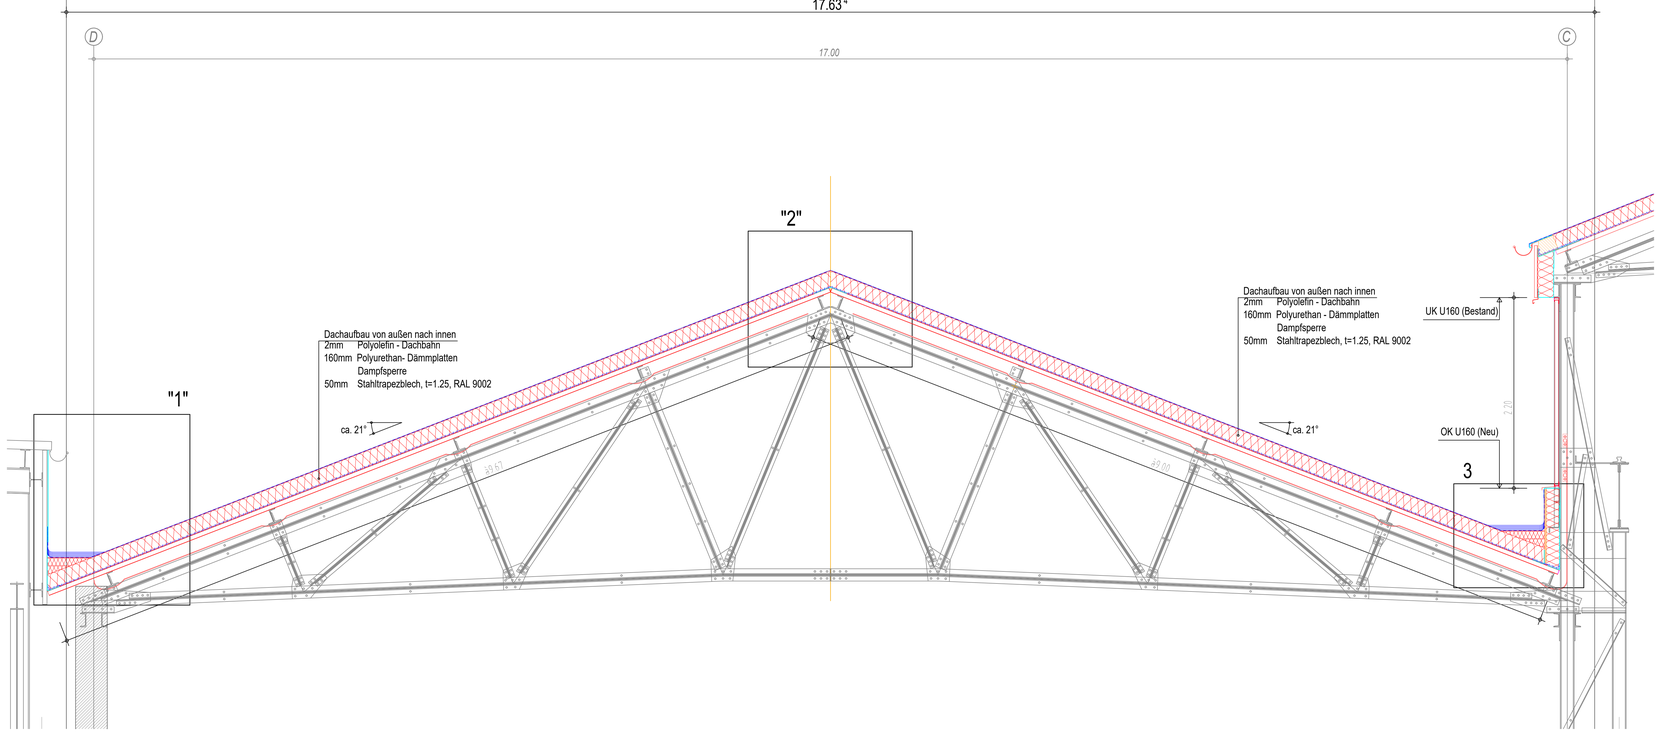


Detail "1" M.1:10


-Endzustand-

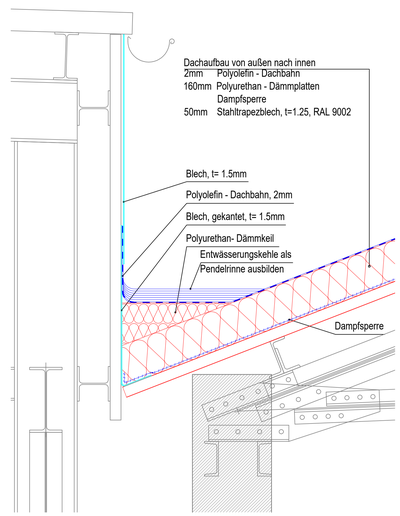

Legende:

- Bestand - Abbruch
- Bestand - verbleibende Konstruktion
- Neubau - Absturtzsicherung / Sicherheiteinnetzung
- Neubau - Gesamt
- Neubau - Dachabdichtung / Dampfsperre
- Neubau - Blech
- Neubau - BFU-Platte / Profilholz

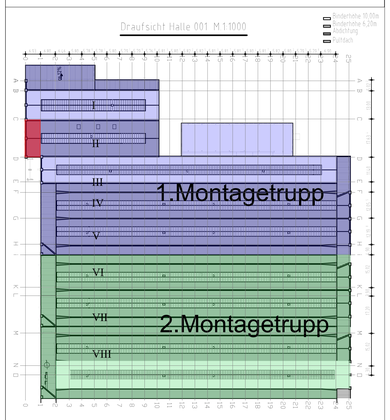

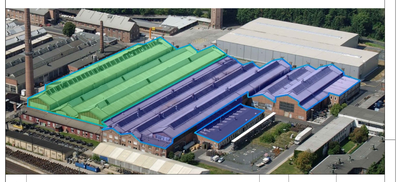

Index	Art der Änderung	Datum	Name	Unterschrift
e				
d				
c				
b				
a				

Bauherr
DB Fahrzeuginstandhaltung GmbH
Frasenweg 20-36
34128 Kassel

Bauherrenvertretung / Projektleitung
Infrastrukturmanagement und Werkentwicklung
T.WPP 31
Dipl.Ing. Ulrich Zeidler

DB NETZE

Bautechnischer Prüfer gemäß VV BAU
bzw. Planprüfer gemäß VV BAU STE

Eisenbahn-Bundesamt (EBA)

Projekt **Werk Kassel, Frasenweg 20-36, 34128 Kassel**
Dachsanierung Halle1, Schiff I bis VIII

Halle 001 - Sanierung des Hallendaches - 1+2 Bautrupp
Querschnitte und Details Hallenschiff II
Achsen C-D/0-1

Projekt-Nr.: Datum: 07-10-2023

Planungsphase	Entwurfsplanung	Strecke		Maßstab	1:25
Planbezeichnung/ Planinhalt		Strecken-Nr.		Bearbeitung CAD	Name(Druckschrift) / Datum
Planart		Stations-km		gez.	
Plannummer	201 EP-HB-10-QS-201-00	Bahnhofs-Nr.		gepr.	

Planersteller
Tetzlaff + Isingmann GmbH
Friedrich-Ebert-Straße 23
34119 Kassel
Tel. 0561-537660, Fax 0561-5376662

Bauvortagsberechtigter (BVB) gemäß VV BAU / VV BAU-STE
Freigabe der Ausführungsunterlagen gemäß Freigabeschreiben
vom _____ Freigabe Nr. _____

Name (Druckschrift) Datum Unterschrift

Projektverantwortlicher als Vertreter der Eisenbahnen des Bundes(EdB)

DB NETZE

Name (Druckschrift) Datum Unterschrift

Planersteller
Plan gleichgestellt mit Freigabe Nr. _____
des Bauvortagsberechtigten vom _____

Name (Druckschrift) Datum Unterschrift

Die Übereinstimmung mit der Bauausführung wird bestätigt

Auftragnehmer


Name (Druckschrift) Datum Unterschrift

Bauüberwacher Bahn (BÜB) gemäß VV BAU/VV BAU-STE

Name (Druckschrift) Datum Unterschrift


Querschnitt Hallenschiff II M.1:25

-Bestand / Abbruch-

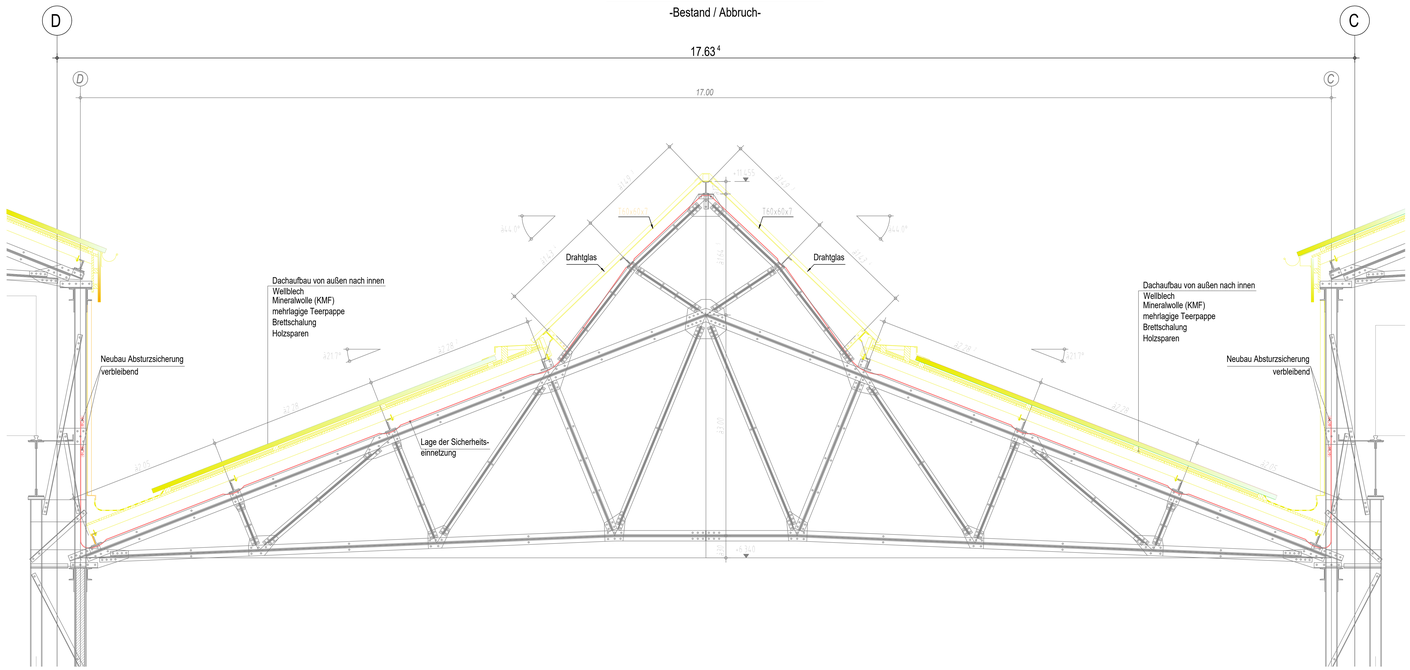


Querschnitt Hallenschiff II M.1:25

-Neu-

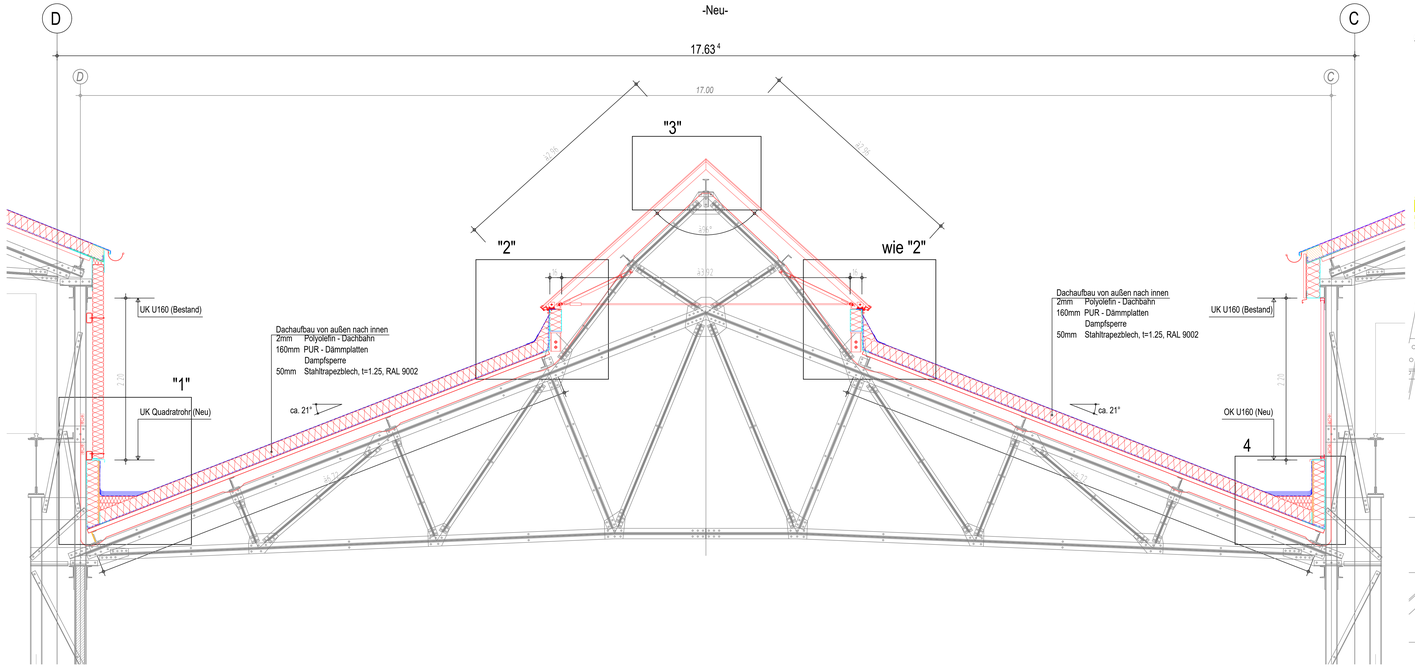


Detail "3" M.1:10

-Endzustand-

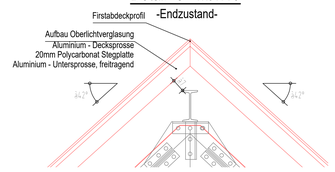


Detail "2" M.1:10

-Endzustand-

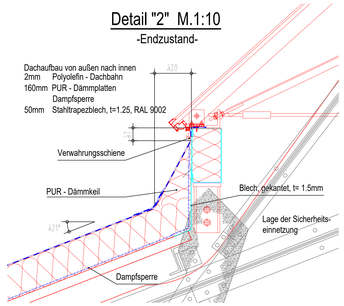


Detail "2" M.1:10

-Bauzustand-

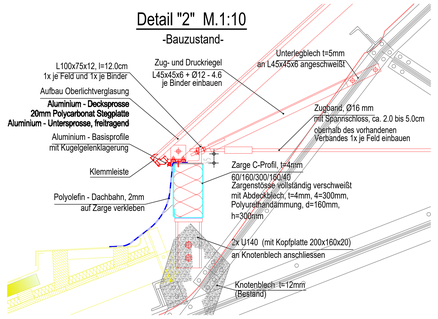


Detail "1" M.1:10

-Endzustand-

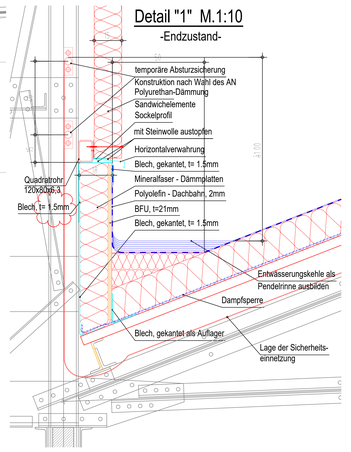

Detail "4" M.1:10


-Endzustand-

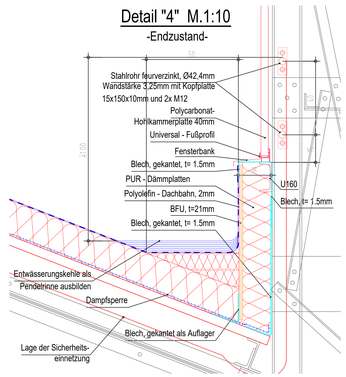

Legende:

- Bestand - Abbruch
- Bestand - verbleibende Konstruktion
- Neubau - Absturtzsicherung / Sicherheiteinnetzung
- Neubau - Gesamt
- Neubau - Dachabdichtung / Dampfsperre
- Neubau - Blech
- Neubau - BFII-Platte / Profilholz

Draufsicht Halle 001 M 1:1000

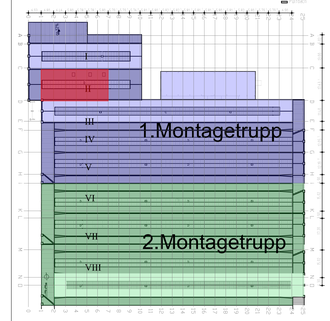



Index	Art der Änderung	Datum	Name	Unterschrift
e				
d				
c				
b				
a				

Bauherr:
DB Fahrzeuginstandhaltung GmbH
Hedwigstraße 1
34125 Kassel

Bauherrenvertretung / Projektleitung
Infrastrukturmanagement und Werkentwicklung
I. NPP 31
Dipl.Ing. Ulrich Zeidler

DB NETZE

Bauaufsichtlicher Prüfer gemäß VV BAU
bzw. Planprüfer gemäß VV BAU-STE

Eisenbahn-Bundesamt (EBA)

Projekt: **Werk Kassel, Frasenweg 20-36, 34128 Kassel**
Dachsanierung Halle1, Schiff I bis VIII

Halle 001 – Sanierung des Hallendaches – 1+2 Bautrupp
Querschnitte und Details Hallenschiff II
Achsen C-D/1-7

Projekt-Nr.: | Datum: 07-10-2023

Planungsphase	Entwurfsplanung	Strecke	Maßstab: 1:25, 1:10
Planbezeichnung/ Planinhalt:	202_EP-HB-10-QS-202-00	Streckennr.	Bearbeitung CAD: Name(Druckschrift) Datum
Planart		Stations-km	gez.
Plannummer		Bahnhofs-Nr.	gepr.

Planersteller: Pöttinger + Jungmann GbR, Friedrich-Ebert-Straße 24, 34119 Kassel, Tel. 0561/7316-0, Fax: 0561/7316-210

Bauvorlageberechtigter/(BVB) gemäß VV BAU / VV BAU-STE
Freigabe der Ausführungsunterlagen/Freigabeschreiben vom _____ Freigabe Nr. _____

Name (Druckschrift) | Datum | Unterschrift

Projektverantwortlicher als Vertreter der Eisenbahnen des Bundes(EdB)

Planersteller
Plan gleichgestellt mit Freigabe/e des Bauvorlageberechtigten vom _____


Die Übereinstimmung mit der Bauausführung wird bestätigt

Auftragnehmer

Bauüberwachender Bahn (BÜB) gemäß VV BAU/VV BAU-STE


Querschnitt Hallenschiff II M.1:25

-Bestand / Abbruch-

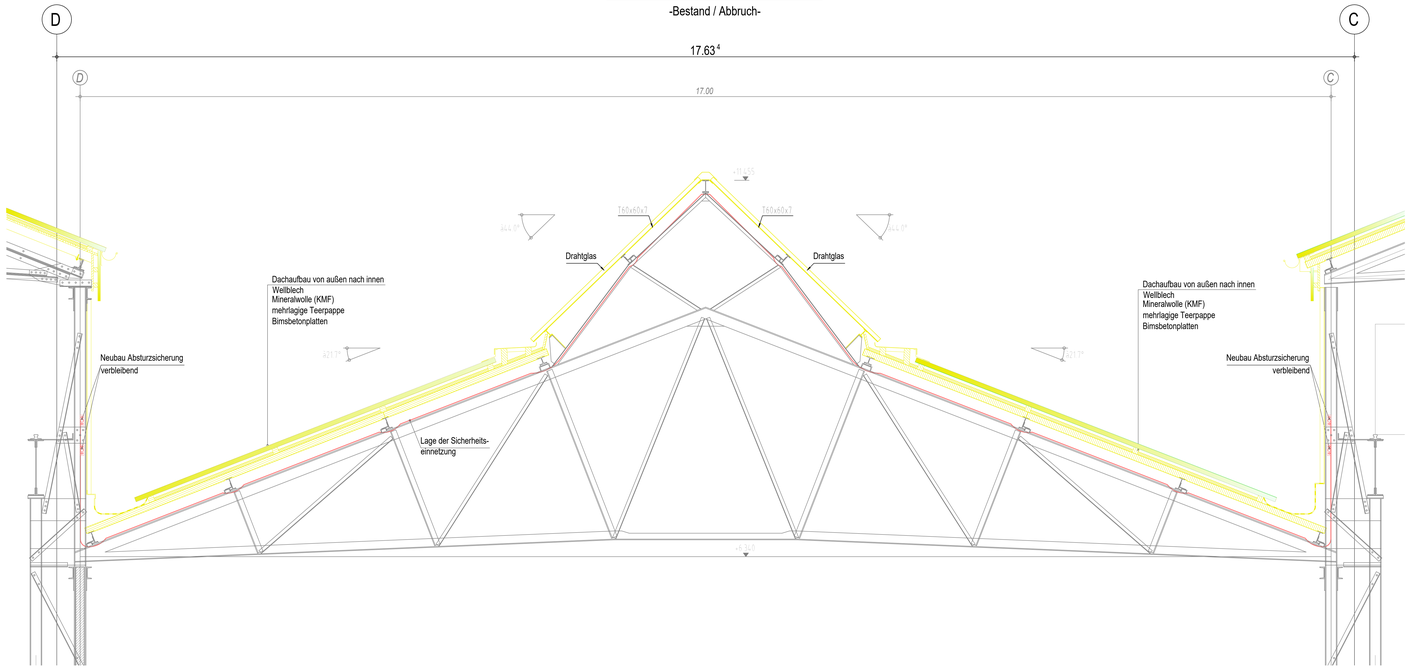


Querschnitt Hallenschiff II M.1:25

-Neu-

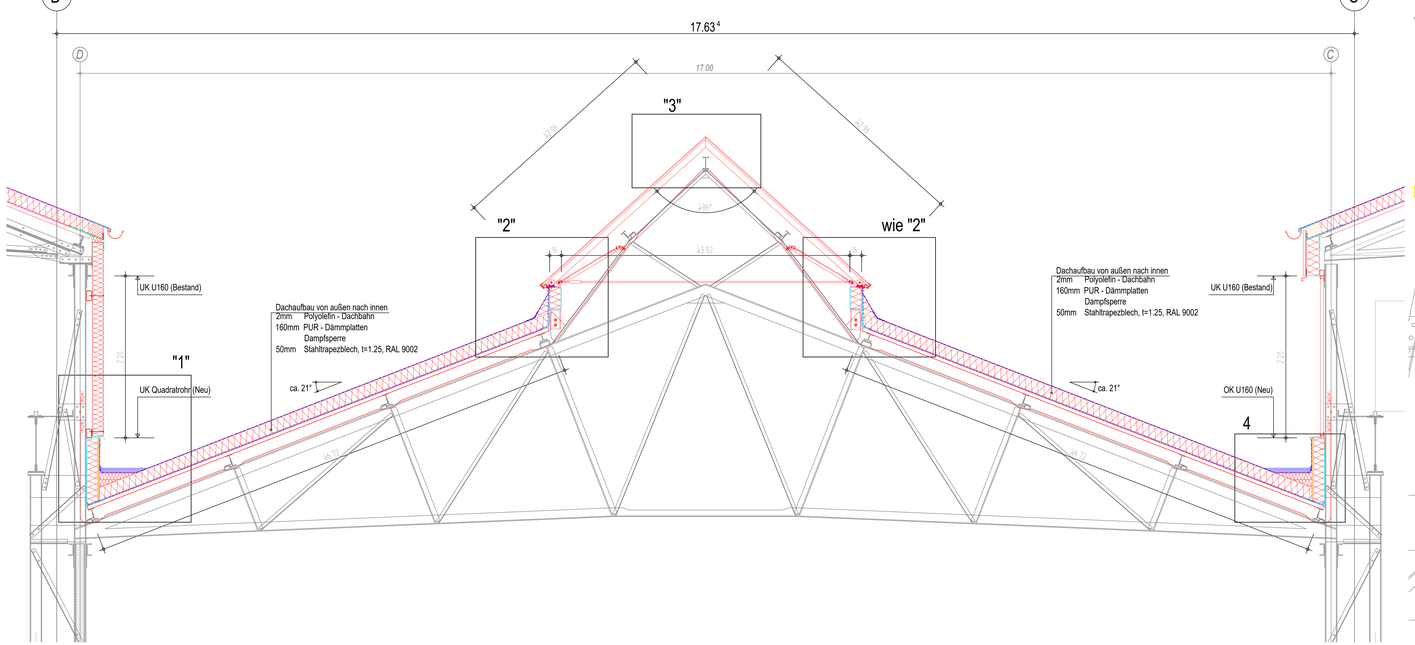


Detail "3" M.1:10

-Endzustand-

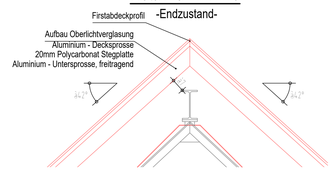


Detail "2" M.1:10

-Endzustand-

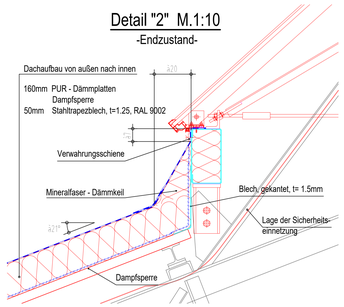


Detail "2" M.1:10

-Bauzustand-

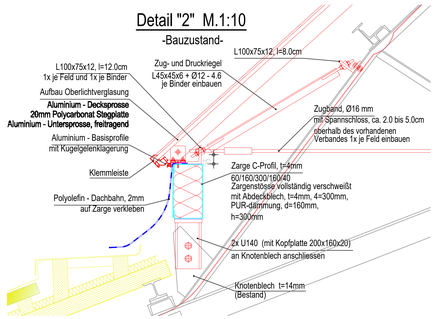


Detail "1" M.1:10

-Endzustand-

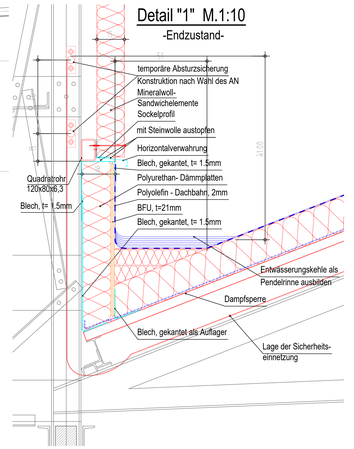

Detail "4" M.1:10


-Endzustand-

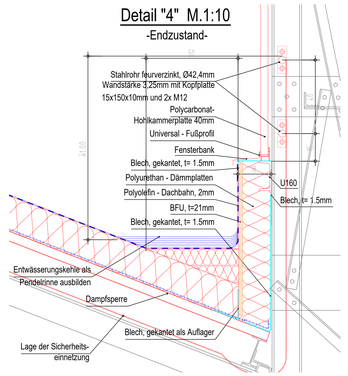

Legende:

- Bestand - Abbruch
- Bestand - verbleibende Konstruktion
- Neubau - Absturtzsicherung / Sicherheiteinnetzung
- Neubau - Gesamt
- Neubau - Dachabdichtung / Dampfsperre
- Neubau - Blech
- Neubau - BFU-Platte / Profilholz

Draufsicht Halle 001 M.1:1000

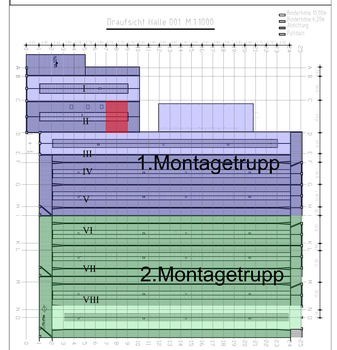



Index	Art der Änderung	Datum	Name	Unterschrift
e				
d				
c				
b				
a				

Bauherr
DB Fahrzeuginstandhaltung GmbH
Frasenweg 20-36
34128 Kassel

Bauherrenvertretung / Projektleitung
Infrastrukturmanagement und Werkentwicklung
T-WPP 31
Dipl.Ing. Ulrich Zeidler

DB NETZE

Bautechnischer Prüfer gemäß VV BAU
bzw. Planprüfer gemäß VV BAU STE

Eisenbahn-Bundesamt (EBA)

Projekt **Werk Kassel, Frasenweg 20-36, 34128 Kassel**
Dachsanierung Halle1, Schiff I bis VIII

Halle 001 - Sanierung des Hallendaches - 1+2 Bautrupp
Querschnitte und Details Hallenschiff II
Achsen C-D/7-9

Projekt-Nr.: Datum: 07-10-2023

Planungsphase	Entwurfsplanung	Strecke	Maßstab: 1:25, 1:10
Planbezeichnung Planinhalt	203 - EP-HR-10-QS-203-00	Streckennr.	Bearbeitung CAD Name/Druckschrift Datum
Planart		Stations-km	gez.
Plannummer		Bahnhofs-Nr.	gepr.

Planersteller
Bollweg + Leppien GmbH
Franz-Nyssen-Straße 73
53175 Bonn
Tel. 0228/37 644 Fax 0241-970-0

Bauvorlageberechtigter(BVB) gemäß VV BAU / VV BAU-STE
Freigabe der Ausführungsunterlagengemäß Freigabeschreiben
vom Freigabe Nr.

Name (Druckschrift) Datum Unterschrift

Projektverantwortlicher als Vertreter der Eisenbahnen des Bundes(EdB)

DB NETZE

Name (Druckschrift) Datum Unterschrift

Planersteller
Plan gleichgestellt mit Freigabevk. des Bauvorlageberechtigten vom

Name (Druckschrift) Datum Unterschrift

Die Übereinstimmung mit der Bausausführung wird bestätigt

Auftragnehmer


Bauüberwacher/Bahn (BÜB) gemäß VV BAU/VV BAU-STE

Name (Druckschrift) Datum Unterschrift

Name (Druckschrift) Datum Unterschrift


Querschnitt Hallenschiff II M.1:25

-Bestand / Abbruch-

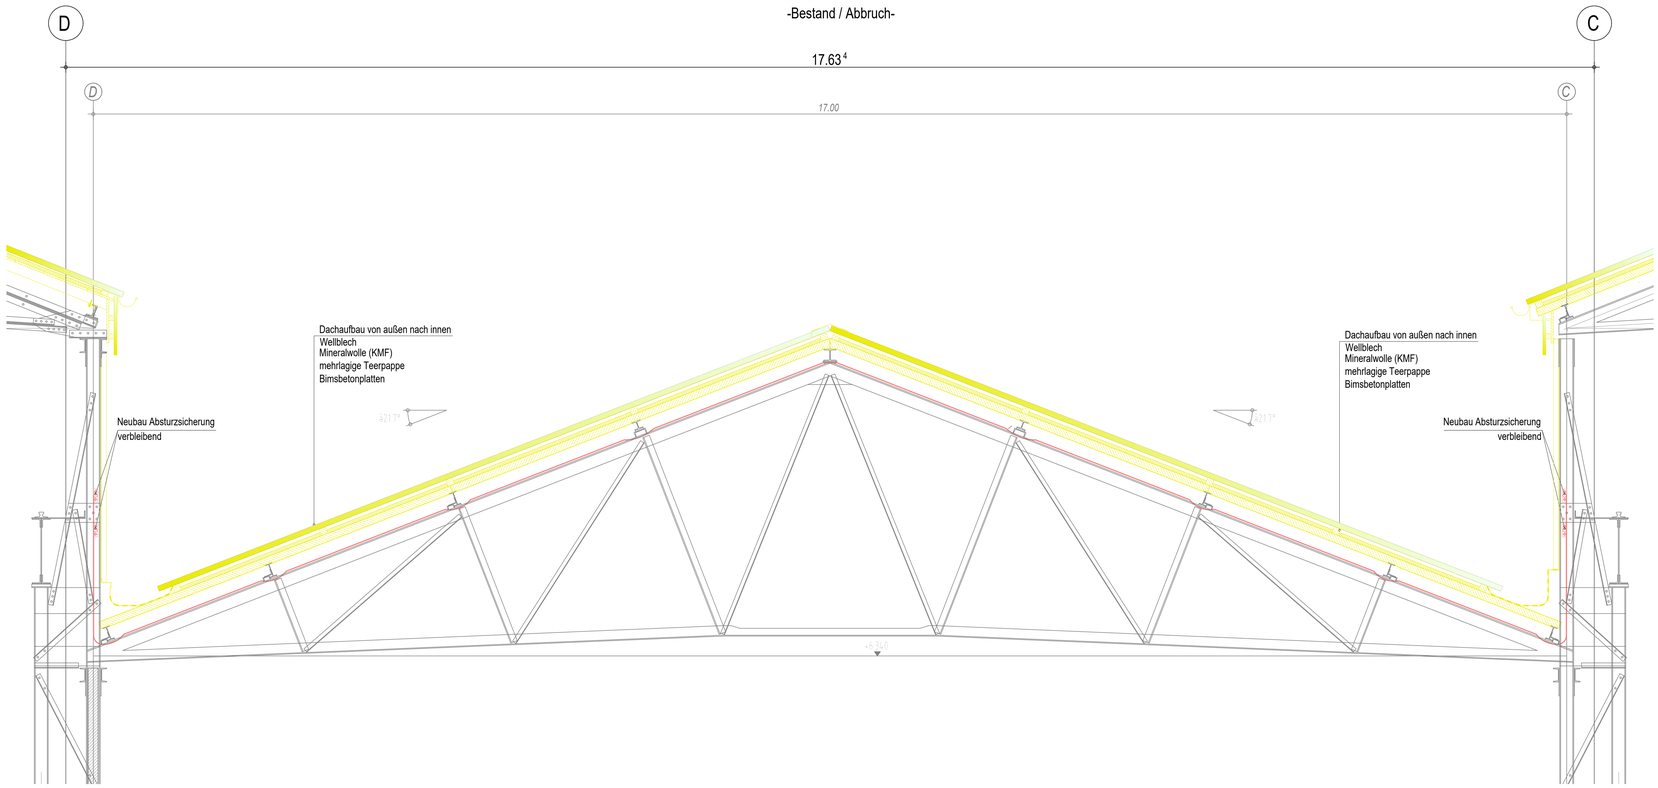


Querschnitt Hallenschiff II M.1:25

-Neu-

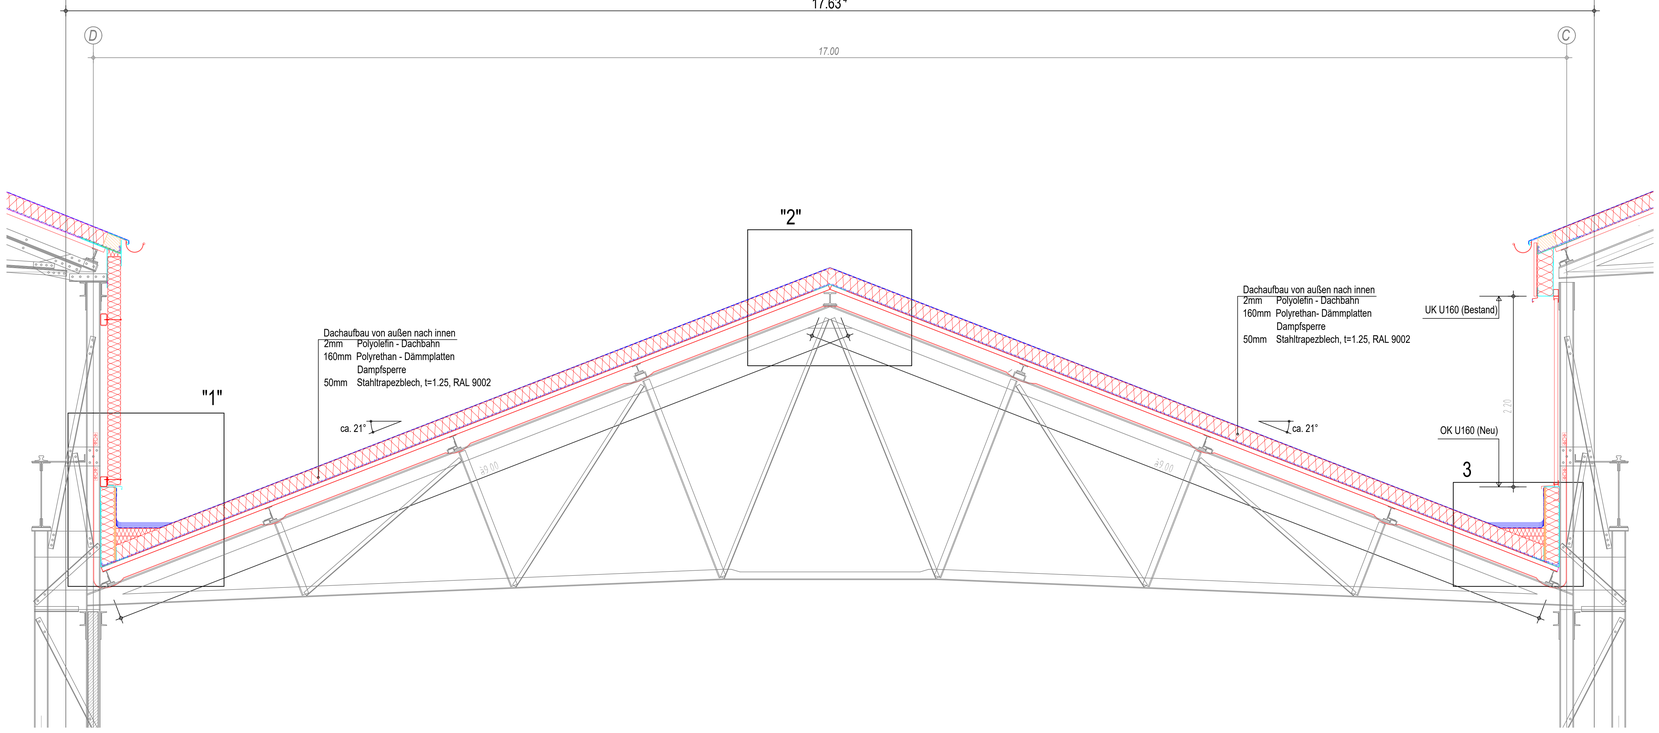


Detail "2" M.1:10

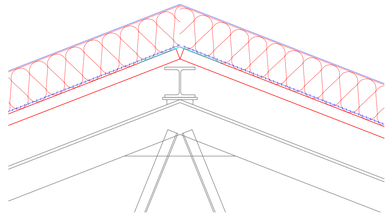


Detail "3" M.1:10

-Endzustand-

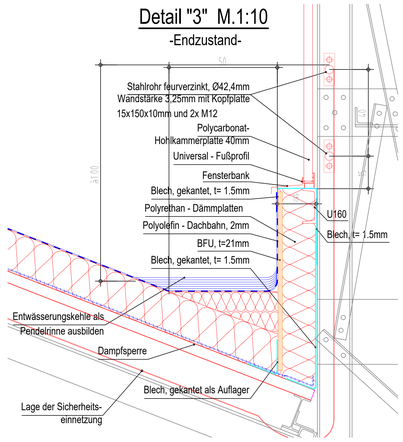

Detail "1" M.1:10


-Endzustand-

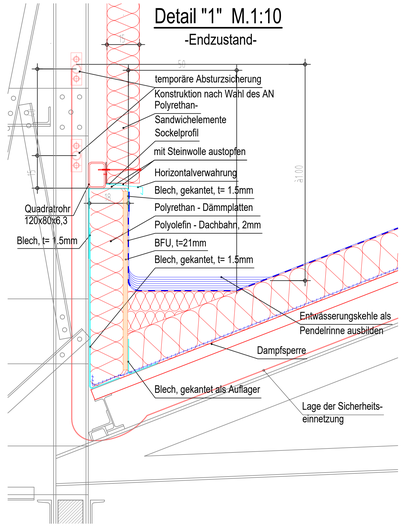


Legende:

- Bestand - Abbruch
- Bestand - verbleibende Konstruktion
- Neubau - Absturtzsicherung / Sicherheiteinnetzung
- Neubau - Gesamt
- Neubau - Dachabdichtung / Dampfsperre
- Neubau - Blech
- Neubau - BFU-Platte / Profilholz

Draufsicht Halle 001 M.1:1000

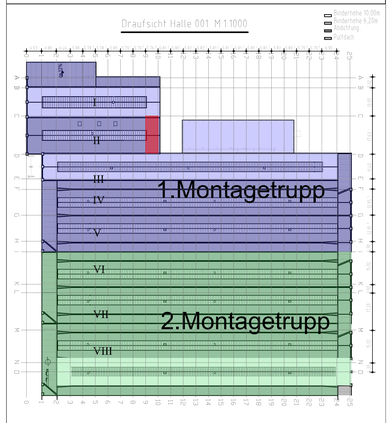

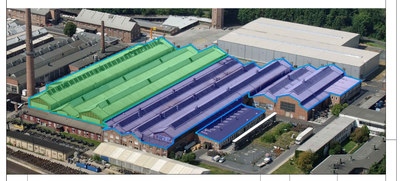

Index	Art der Änderung	Datum	Name	Unterschrift
e				
d				
c				
b				
a				

Bauherr/
DB Fahrzeuginstandhaltung GmbH
Frasenweg 20-36
34128 Kassel

Bauherrenvertretung / Projektleitung
Infrastrukturmanagement und Werkentwicklung
T-WPP 31
Dipl.Ing. Ulrich Zeidler

DB NETZE

Bautechnischer Prüfer gemäß VV BAU
bzw. Planprüfer gemäß VV BAU STE

Eisenbahn-Bundesamt (EBA)

Projekt **Werk Kassel, Frasenweg 20-36, 34128 Kassel**
Dachsanierung Halle1, Schiff I bis VIII

Halle 001 - Sanierung des Hallendaches - 1+2 Bautrupp
Querschnitte und Details Hallenschiff II
Achsen C-D/9-10

Projekt-Nr.: :

Datum: 07-10-2023

Planungsphase	Entwurfsplanung	Strecke		Maßstab:	125 : 100
Planbezeichnung Planinhalt	204_EP-HB-10-QS-204-00	Strecken-Nr.		Bearbeitung CAD	Name(Druckschrift) Datum
Planart		Stations-km		gez.	
Plannummer		Bahnhofs-Nr.		gepr.	

Planersteller
Fehling + Jungmann GmbH
Friedrich-Naumann-Straße 21
34117 Kassel
Tel.: 0561-597665, Fax: 0561-5976652

Bauvorlageberechtigter (BVB) gemäß VV BAU / VV BAU-STE
Freigabe der Ausführungsunterlagen gemäß Freigabeschreiben
vom _____ Freigabe Nr. _____

Name (Druckschrift) Datum Unterschrift

Name (Druckschrift) Datum Unterschrift

Projektverantwortlicher als Vertreter der Eisenbahnen des Bundes (EdB)

DB NETZE

Name (Druckschrift) Datum Unterschrift

Planersteller
Plan geprüft gemäß Freigabe:
Plan geprüft gemäß Freigaben vom

Name (Druckschrift) Datum Unterschrift

Die Übereinstimmung mit der Bauausführung wird bestätigt

Auftragnehmer

Bauüberwachender Bahn (BÜB) gemäß VV BAU/VV BAU-STE


Name (Druckschrift) Datum Unterschrift

Name (Druckschrift) Datum Unterschrift

VORABZUG


Schnitt 1-1 M.1:10

-Neubau-

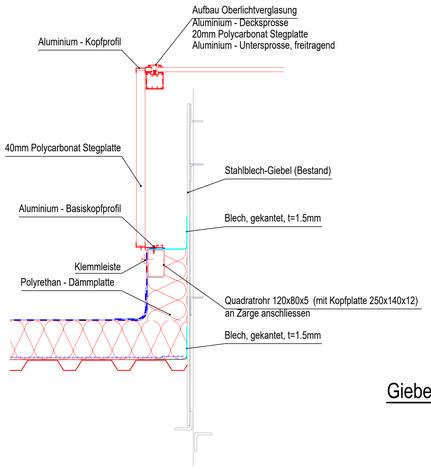

Giebelausbildung Oberlicht Hallenschiff II in Achse 2 M.1:10


-Neubau-

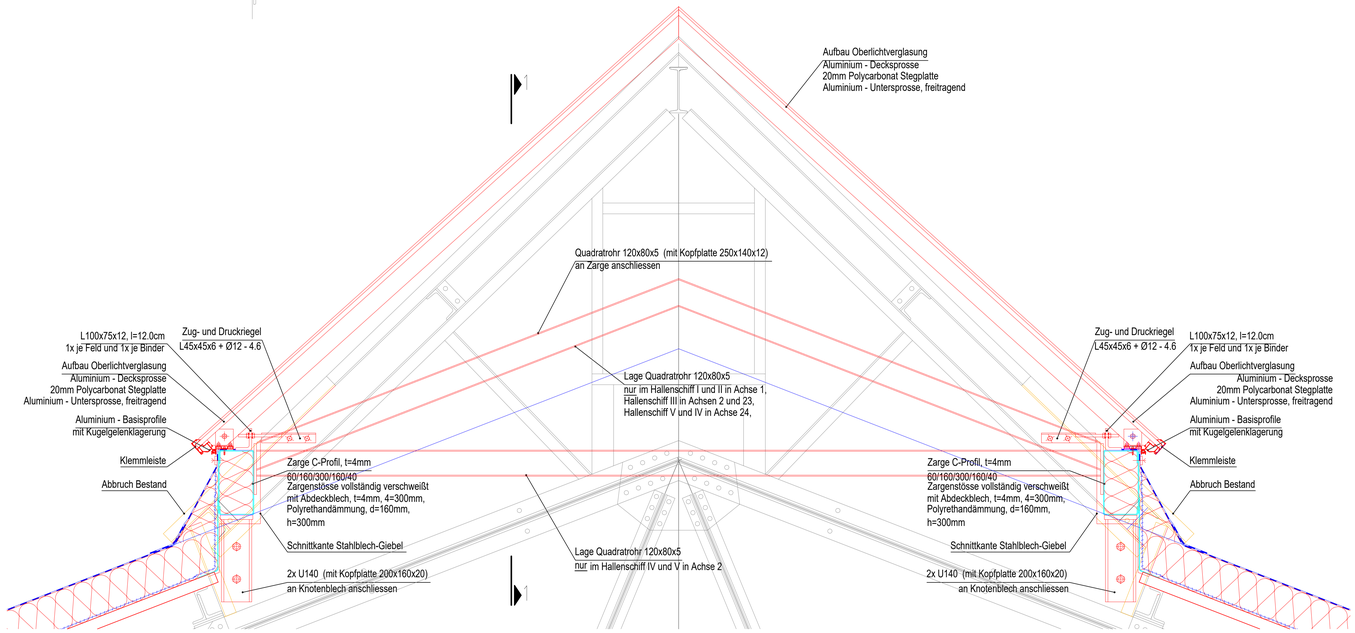


Legende:

- Bestand - Abbruch
- Bestand - verbleibende Konstruktion
- Neubau - Absturtzsicherung / Sicherheiteinnetzung
- Neubau - Gesamt
- Neubau - Dachabdichtung / Dampfsperre
- Neubau - Blech
- Neubau - BFU-Platte / Profilholz

Draufsicht Halle 001 M 1:1000

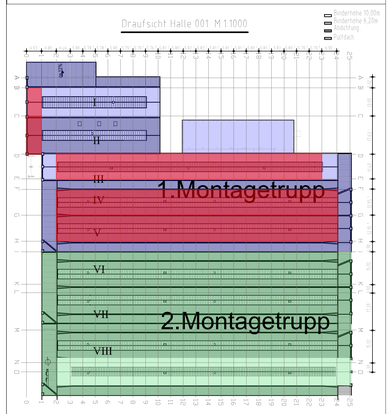

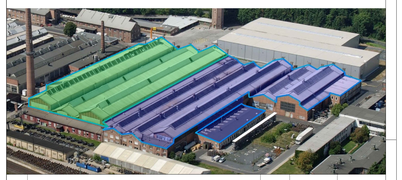

Index	Art der Änderung	Datum	Name	Unterschrift
e				
d				
c				
b				
a				

Bauherr
DB Fahrzeuginstandhaltung GmbH
Frasenweg 20-36
34128 Kassel

Bauherrenvertretung / Projektleitung
Infrastrukturmanagement und Werkentwicklung
T WPP 31
Dipl.Ing. Ulrich Zeidler

DB NETZE

Bautechnischer Prüfer gemäß VV BAU
bzw. Planprüfer gemäß VV BAU-STE

Eisenbahn-Bundesamt (EBA)

Projekt **Werk Kassel, Frasenweg 20-36, 34128 Kassel**
Dachsanierung Halle1, Schiff I bis VIII

Halle 001 - Sanierung des Hallendaches - 1+2.Bautrupp
Giebelausbildung Oberlicht Hallenschiff II
Achse B-C/1, auch Achsen C-D/1, D-E/2,23, F-G/2,24 und G-H/2,24

Projekt-Nr.: .
Datum: 07-10-2023

Planungsphase	Entwurfsplanung	Strecke		Maßstab:	1:0
Planbezeichnung/ Planinhalt	205_EP-HB-10-OS-205-00	Streckennr.		Bearbeitung CAD: Name/Druckschrift	Datum
Planart		Stations-km		gez.	
Plannummer		Bahnhofs-Nr.		gepr.	

Planersteller
Fehling + Jungbauer GmbH
Friedrich-Naumann-Straße 21
34117 Kassel
Tel. 0561-57940, Fax. 0561-5974410

Bauvortageberechtigter(BVB) gemäß VV BAU / VV BAU-STE
Freigabe der Ausführungsunterlagengemäß-Freigabeschreiben
vom Freigabe Nr.

Name (Druckschrift) Datum Unterschrift

Name (Druckschrift) Datum Unterschrift

Projektverantwortlicher als Vertreter der Eisenbahnen des Bundes(EdB)

Planersteller
Plan gleichgestellt mit Freigabe Nr.
des Bauvorlageberechtigten vom

Name (Druckschrift) Datum Unterschrift

Name (Druckschrift) Datum Unterschrift

Die Übereinstimmung mit der Bauausführung wird bestätigt

Auftragnehmer


Bauüberwacher Bahn (BÜB) gemäß VV BAU/VV BAU-STE

Name (Druckschrift) Datum Unterschrift

Name (Druckschrift) Datum Unterschrift


Querschnitt Hallenschiff III M.1:25

-Bestand / Abbruch-

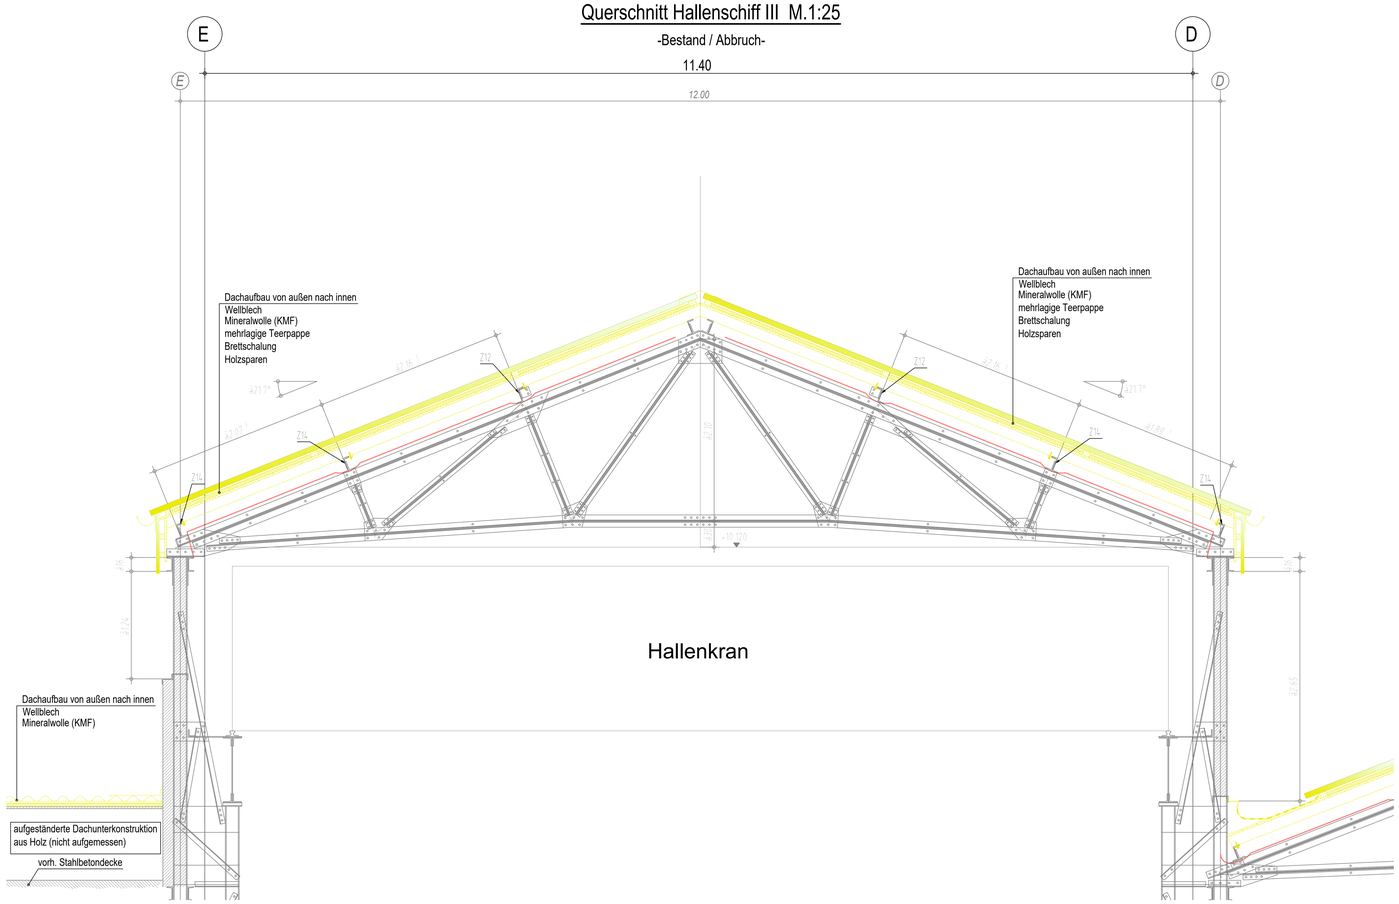


Querschnitt Hallenschiff III M.1:25

-Neu-

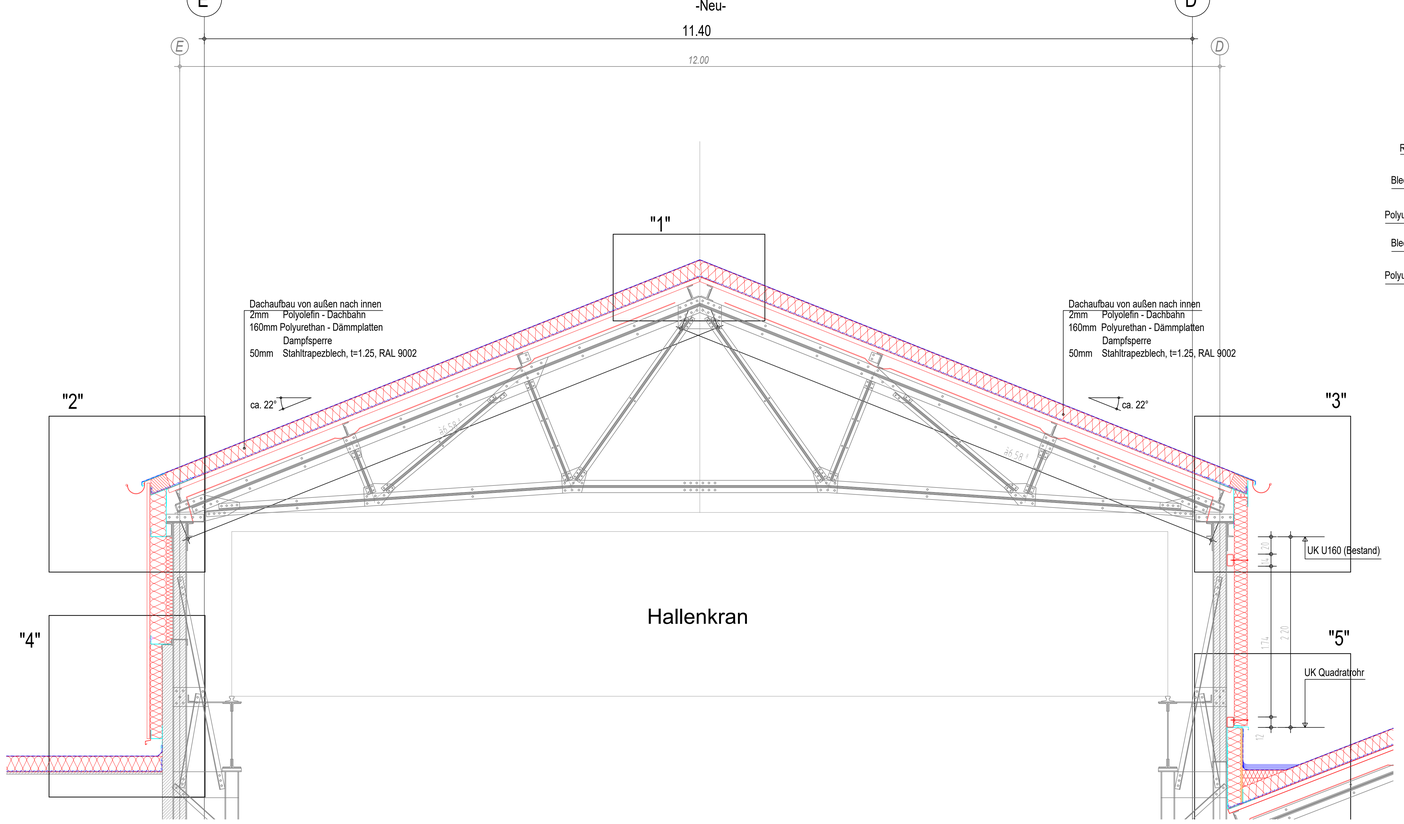


Detail "1" M.1:10

-Endzustand-

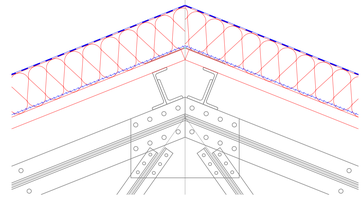


Detail "2" M.1:10

-Endzustand-

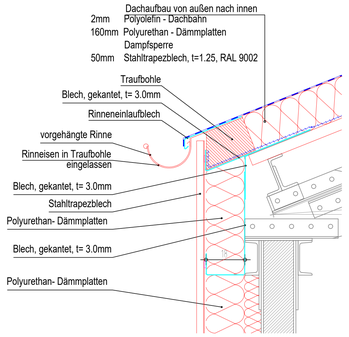


Detail "3" M.1:10

-Endzustand-

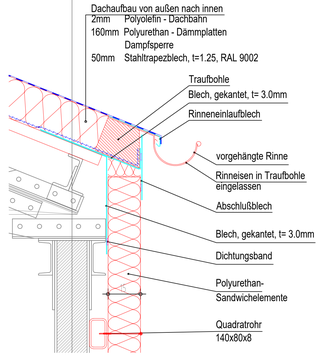


Detail "4" M.1:10

-Endzustand-

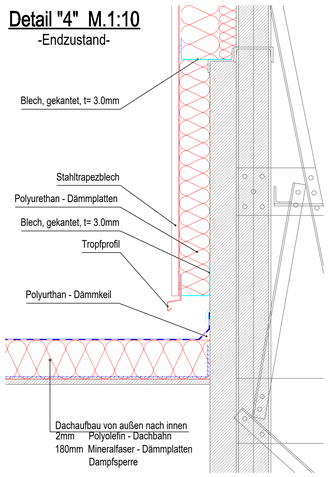

Detail "5" M.1:10


-Endzustand-

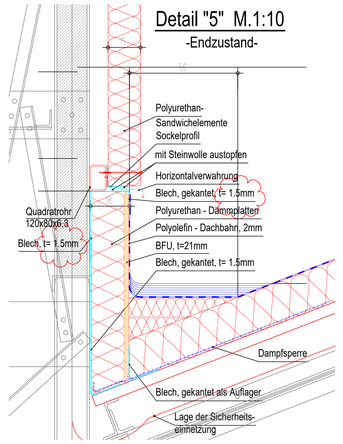


Legende:

- Bestand - Abbruch
- Bestand - verbleibende Konstruktion
- Neubau - Absturtzsicherung / Sicherheiteinnetzung
- Neubau - Gesamt
- Neubau - Dachabdichtung / Dampfsperre
- Neubau - Blech
- Neubau - BFU-Platte / Profilholz

Draufsicht Halle 001 M 1:1000

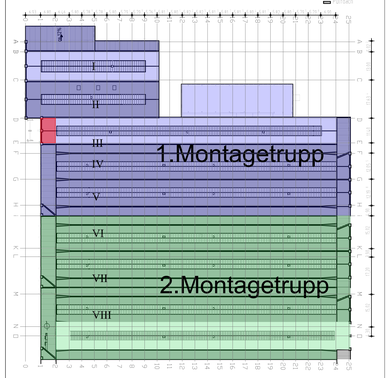

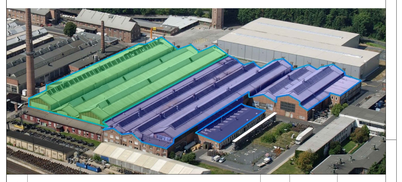

Index	Art der Änderung	Datum	Name	Unterschrift
e				
d				
c				
b				
a				

Bauherr:
DB Fahrzeuginstandhaltung GmbH
Frasenweg 20-36
34128 Kassel

Bauherrenvertretung / Projektleitung
Infrastrukturmanagement und Werkentwicklung
T-WPP 31
Dipl-Ing. Ulrich Zeider

DB NETZE

Bautechnischer Prüfer gemäß VV BAU
bzw. Planprüfer gemäß VV BAU STE

Eisenbahn-Bundesamt (EBA)

Projekt **Werk Kassel, Frasenweg 20-36, 34128 Kassel**
Dachsanierung Halle1, Schiff I bis VIII

Halle 001 - Sanierung des Hallendaches - 1+2 Bautrupp
Querschnitte und Details Hallenschiff III
Achsen D-E/1-2

Projekt-Nr.: :

Datum: 07-10-2023

Planungsphase	Entwurfsplanung	Strecke		Maßstab:	1:25 - 1:10
Planbezeichnung Planinhalt	301 EP-HB-10-QS-301-00	Strecken-Nr.		Bearbeitung CAD Name(Druckschrift)	Datum
Planart		Stations-km		gez.	
Plannummer		Bahnhofs-Nr.		gepr.	

Planersteller
Feldhaus Gerdsmeier GmbH
Friedrich-Ebert-Straße 21
34119 Kassel
Tel.: 0561-597665, Fax: 0561-5976652

Bauvorlageberechtigter (BVB) gemäß VV BAU / VV BAU-STE
Freigabe der Ausführungsunterlagen gemäß Freigabeschreiben
vom _____ Freigabe Nr: _____

Name (Druckschrift) | Datum | Unterschrift

Projektverantwortlicher als Vertreter der Eisenbahnen des Bundes (EdB)

DB NETZE

Name (Druckschrift) | Datum | Unterschrift

Planersteller
Plan gleichgestellt mit Freigabe Nr: _____
des Bauvorlageberechtigten vom _____

Name (Druckschrift) | Datum | Unterschrift

Die Übereinstimmung mit der Bauausführung wird bestätigt

Auftragnehmer


Name (Druckschrift) | Datum | Unterschrift

Bauüberwacher Bahn (BÜB) gemäß VV BAU/VV BAU-STE

Name (Druckschrift) | Datum | Unterschrift


Querschnitt Hallenschiff III M.1:25

-Bestand / Abbruch-

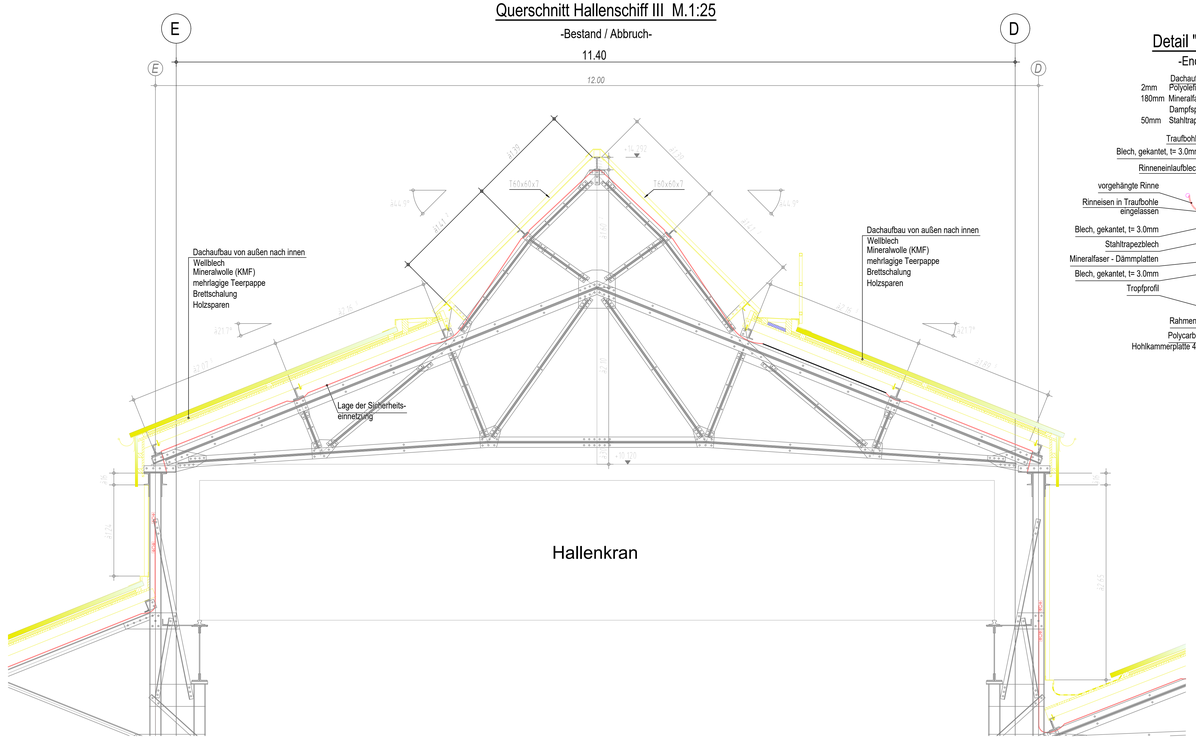


Querschnitt Hallenschiff III M.1:25

-Neu-

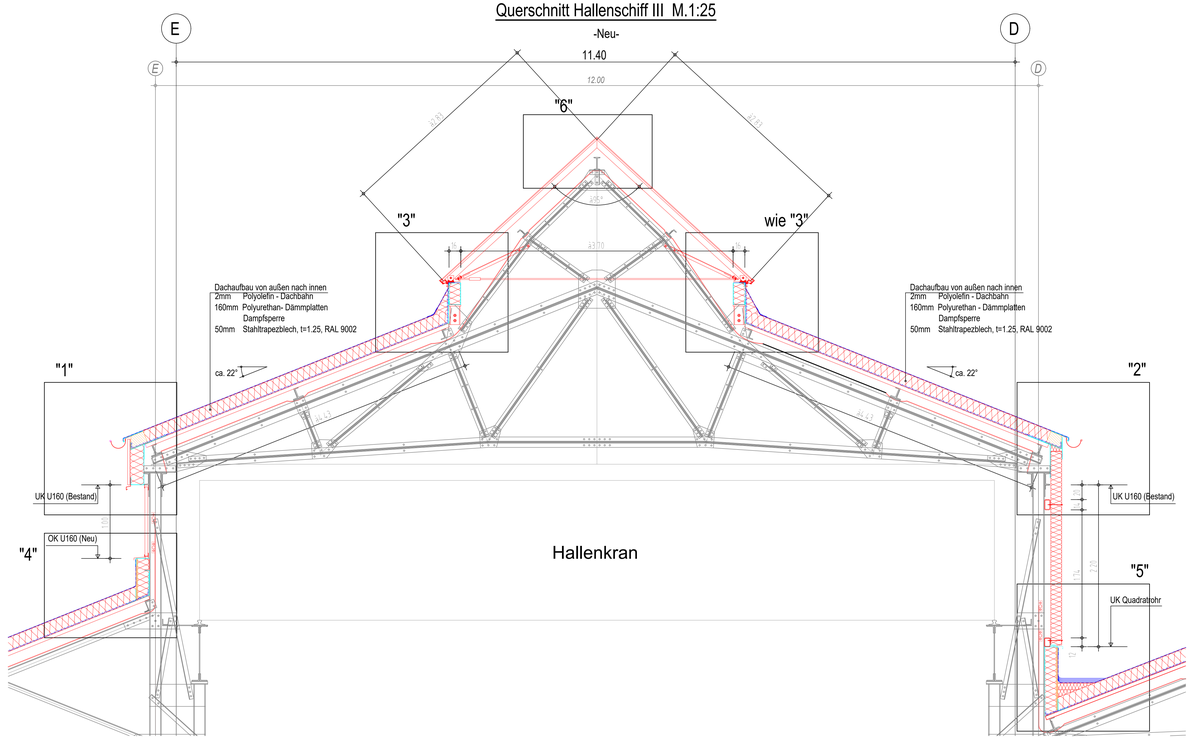


Detail "1" M.1:10

-Endzustand-

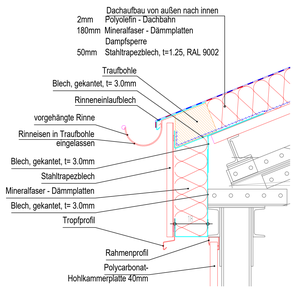


Detail "2" M.1:10

-Endzustand-

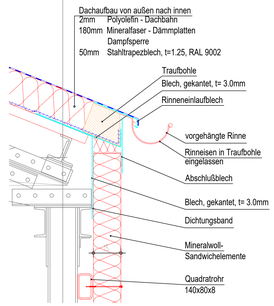


Detail "6" M.1:10

-Endzustand-

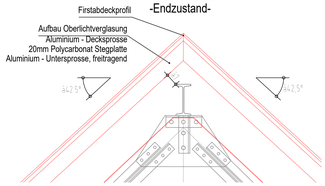


Detail "3" M.1:10

-Bauzustand-

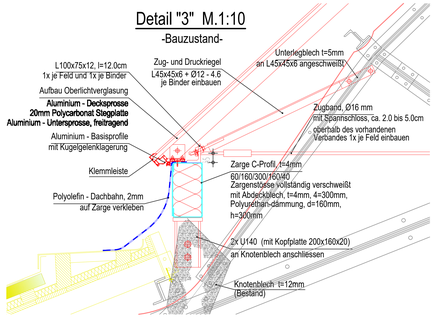


Detail "3" M.1:10

-Endzustand-

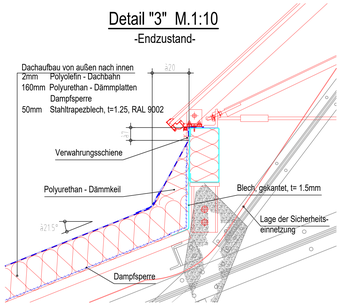


Detail "4" M.1:10

-Bauzustand-

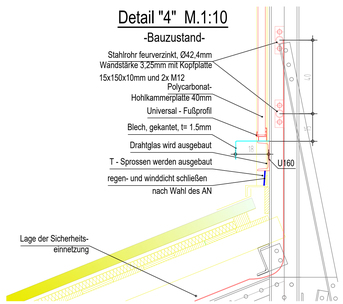


Detail "4" M.1:10

-Endzustand-

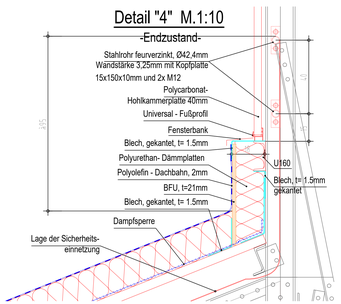


Detail "5" M.1:10

-Bauzustand-

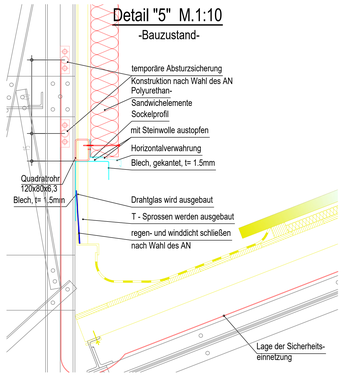

Detail "5" M.1:10


-Endzustand-

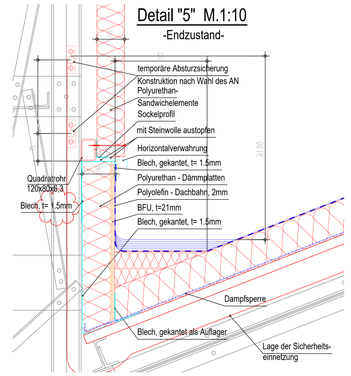

Legende:

- Bestand - Abbruch
- Bestand - verbleibende Konstruktion
- Neubau - Absturtzsicherung / Sicherheiteinnetzung
- Neubau - Gesamt
- Neubau - Dachabdichtung / Dampfsperre
- Neubau - Blech
- Neubau - BFU-Platte / Profilholz

Draufsicht Halle 001 M.1:1000

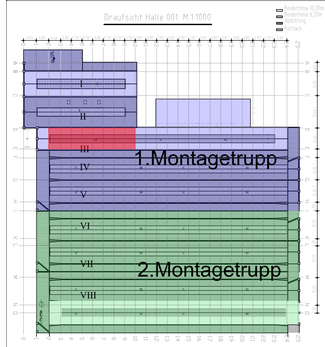



Index	Art der Änderung	Datum	Name	Unterschrift
e				
d				
c				
b				
a				

Bauherr
DB Fahrzeuginstandhaltung GmbH
Frasenweg 20-36
34128 Kassel

Bauherrenvertretung / Projektleitung
DB Netz AG
Infrastrukturmanagement und Werkentwicklung
T SWPP 31
Dipl.-Ing. Ulrich Zeidler

Bautechnischer Prüfer gemäß VV BAU
bzw. Planprüfer gemäß VV BAU STE

Eisenbahn-Bundesamt (EBA)

Projekt **Werk Kassel, Frasenweg 20-36, 34128 Kassel**
Dachsanierung Halle1, Schiff I bis VIII

Halle 001 - Sanierung des Hallendaches - 1+2 Bautrupp
Querschnitte und Details Hallenschiff III
Achsen D-E/2-10

Projekt-Nr.: | Datum: 07-10-2023

Planungsphase	Entwurfsplanung	Strecke	Maßstab:
Planbezeichnung Planinhalt		Streckenkenn-Nr.	Bearbeitung CAD Name/Druckschrift / Datum
Planart		Stations-km	gez.
Plannummer		Bahnhofs-Nr.	gepr.

Planersteller
Hilling + Jungbeck GmbH
Hansaring Bauteich (HuBau)
D-46284 Dorsten
Tel. 02362 / 9983-0 Fax. 9983-99

Bauvorlageberechtigter (BVB) gemäß VV BAU / VV BAU-STE
Freigabe der Ausführungsunterlagen gemäß Freigabevermerken vom
Freigabe Nr.

Name (Druckschrift) | Datum | Unterschrift

Projektverantwortlicher als Vertreter der Eisenbahnen des Bundes(EdB)

Planersteller
Plan geprüft
Freigegeben vom

Name (Druckschrift) | Datum | Unterschrift

Auftragnehmer


Die Übereinstimmung mit der Bauausführung wird bestätigt
Bauüberwachender Behörden (BÜB) gemäß VV BAU/VV BAU-STE

Name (Druckschrift) | Datum | Unterschrift

VORABZUG


Querschnitt Hallenschiff III M.1:25

-Bestand / Abbruch-

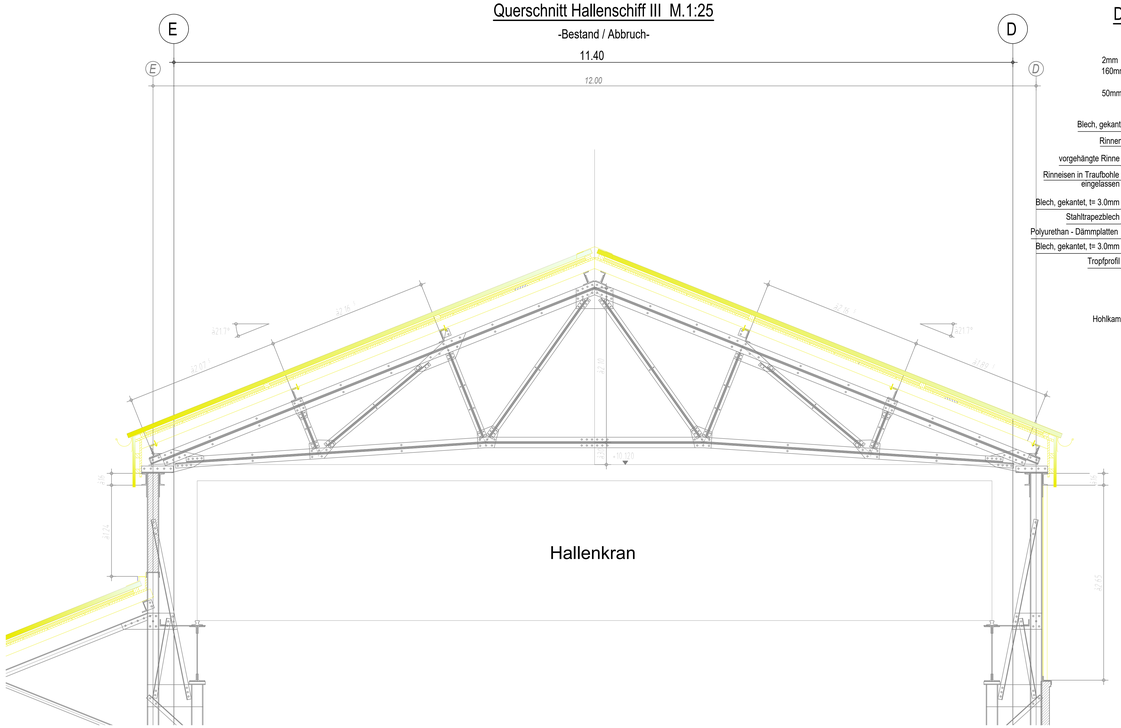


Querschnitt Hallenschiff III M.1:25

-Neu-

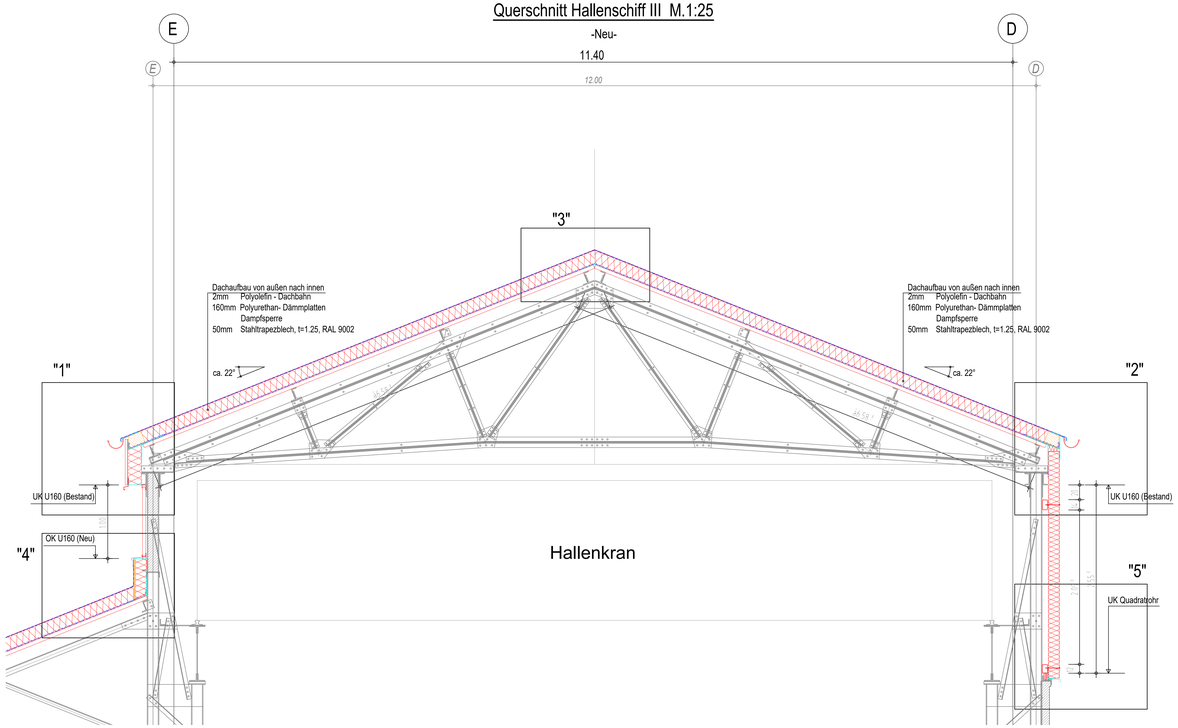


Detail "1" M.1:10

-Endzustand-

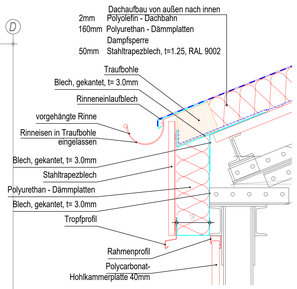


Detail "2" M.1:10

-Endzustand-

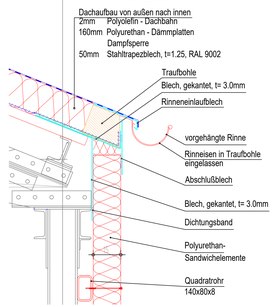


Detail "3" M.1:10

-Endzustand-

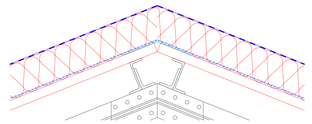


Detail "4" M.1:10

-Bauzustand-

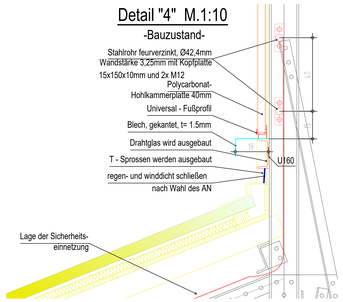


Detail "4" M.1:10

-Endzustand-

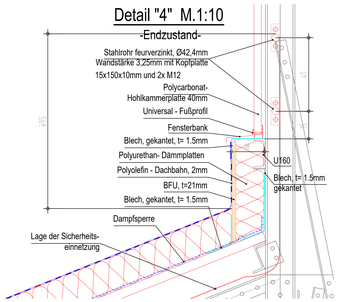

Detail "5" M.1:10


-Endzustand-

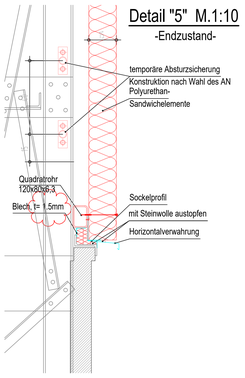

Legende

- Bestand - Abbruch
- Bestand - verbleibende Konstruktion
- Neubau - Absturtzsicherung / Sicherheiteinnetzung
- Neubau - Gesamt
- Neubau - Dachabdichtung / Dampfsperre
- Neubau - Blech
- Neubau - BFU-Platte / Profilholz

Draufsicht Halle 001 M.1:1000

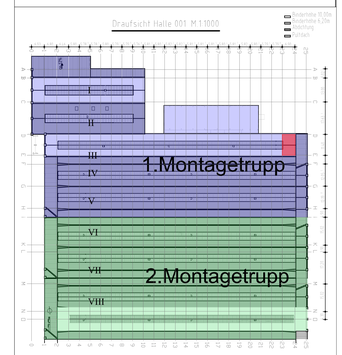



Index	Art der Änderung	Datum	Name	Unterschrift
e				
d				
c				
b				
a				

Bauherr
DB Fahrzeuginstandhaltung GmbH
Frasenweg 20-36
34128 Kassel

Bauherrenvertretung / Projektleitung
Infrastrukturmanagement und Werkentwicklung
T-WPP 32
Dipl.Ing. Ulrich Zeidler

DB NETZE

Bautechnischer Prüfer gemäß VV BAU bzw. Planprüfer gemäß VV BAU STE

Eisenbahn-Bundesamt (EBA)

Projekt **Werk Kassel, Frasenweg 20-36, 34128 Kassel**
Dachsanierung Halle1, Schiff I bis VIII

Halle 001 - Sanierung des Hallendaches - 1+2 Bautrupp
Querschnitte und Details Hallenschiff III
Achsen D-E/23-24

Projekt-Nr.: Datum: 07-10-2023

Planungsphase:	Entwurfsplanung	Strecke		Maßstab: 1:25 /18
Planbezeichnung Planinhalt:		304_EP-HR-10-QS-304-00	Streckenkl.	Bearbeitung CAD Name(Druckschrift) Datum
Planart:			Stations-km	gez.
Plannummer:			Bahnhofs-Nr.	gepr.

Planersteller: Hilling + Seipelt GmbH, Kirchhof 2, Bremen (Horn), Tel. 0421/ 790 790-0, Fax. 0421/ 790 790-20

Bauvorlageberechtigter (BVB) gemäß VV BAU / VV BAU-STE
Freigabe der Ausführungsunterlagen gemäß Freigabeschreiben vom _____ Freigabe Nr. _____

Name (Druckschrift) Datum Unterschrift

Projektverantwortlicher als Vertreter der Eisenbahnen des Bundes(EdB)

DB NETZE

Name (Druckschrift) Datum Unterschrift

Auftragnehmer


Die Übereinstimmung mit der Bauausführung wird bestätigt
Bauüberwacher Bahn (BÜB) gemäß VV BAU/VV BAU-STE

Name (Druckschrift) Datum Unterschrift

VORABZUG


Ansicht Giebelwand Hallenschiff III M.1:25

-Bestand / Abbruch-

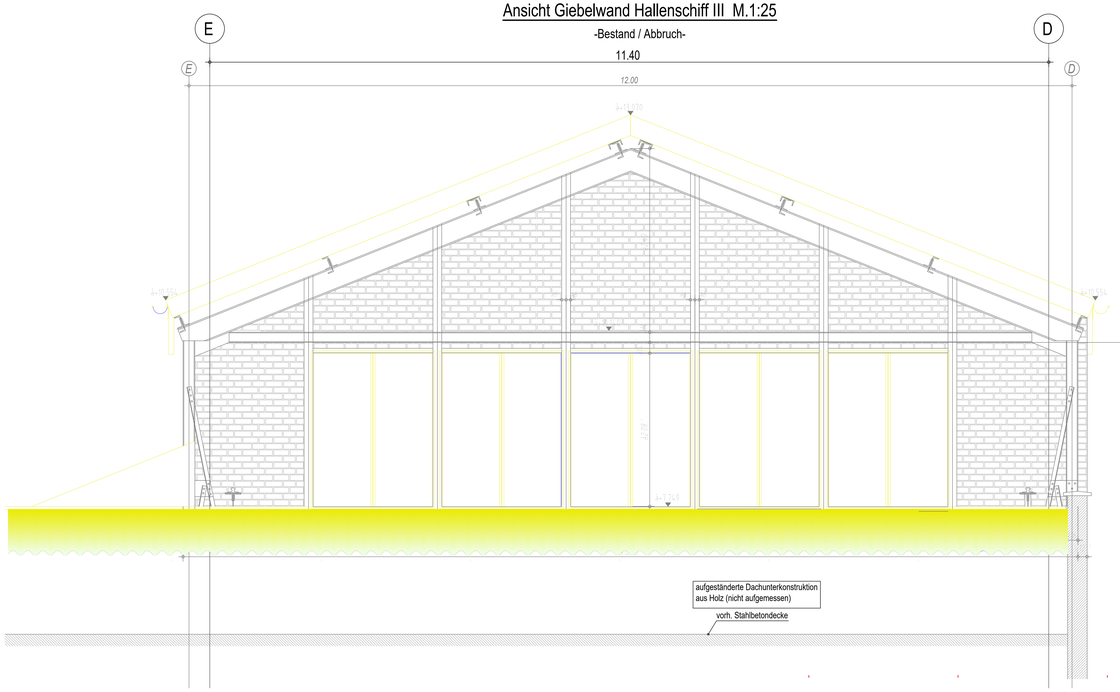


Ansicht Giebelwand Hallenschiff III M.1:25

-Neu-

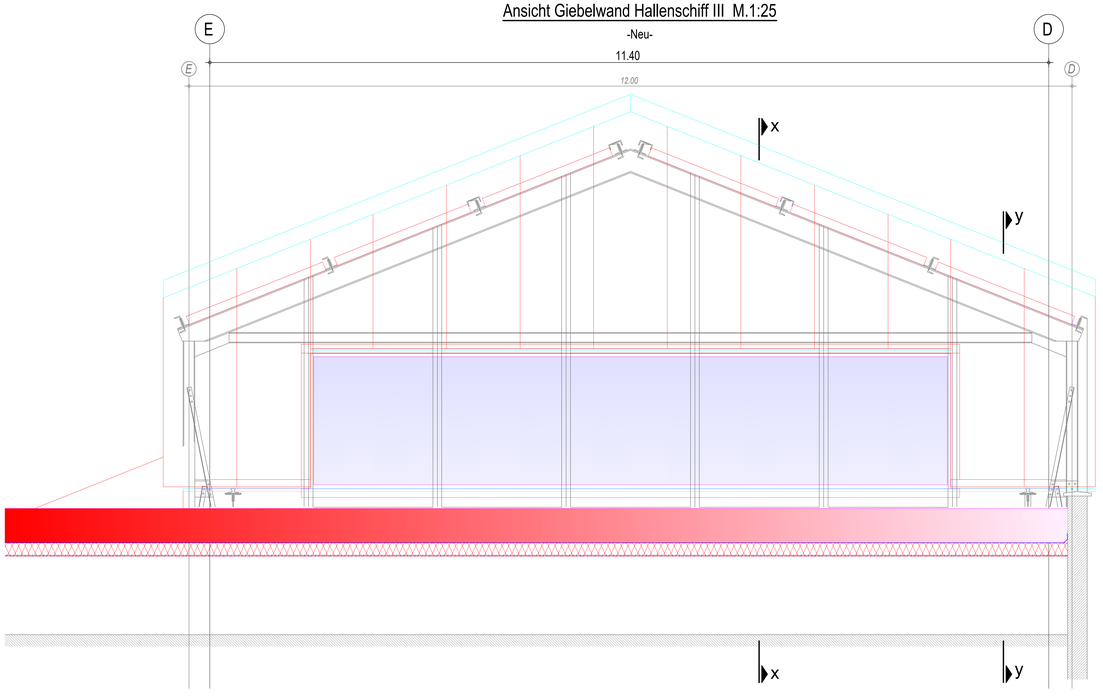


Detail "1" M.1:10

-Endzustand-

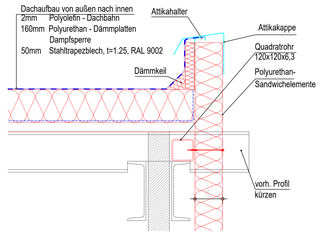


Detail "3" M.1:10

-Endzustand-

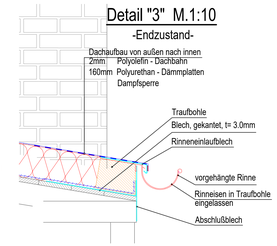


Schnitt y-y M.1:25

-Neu-

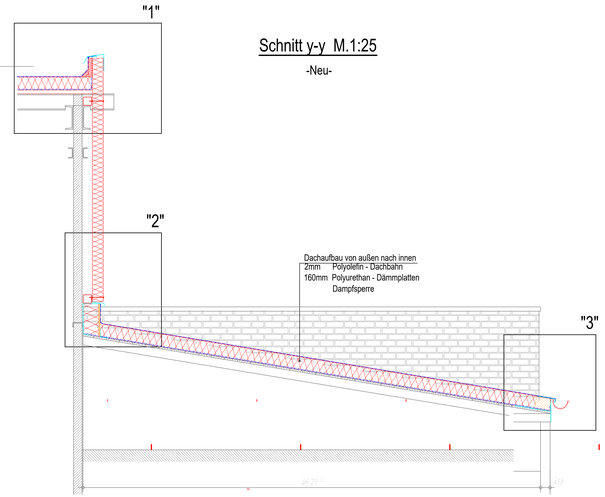


Detail "2" M.1:10

-Endzustand-

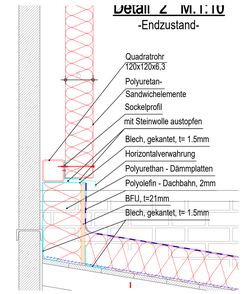


Schnitt x-x M.1:25

-Neu-

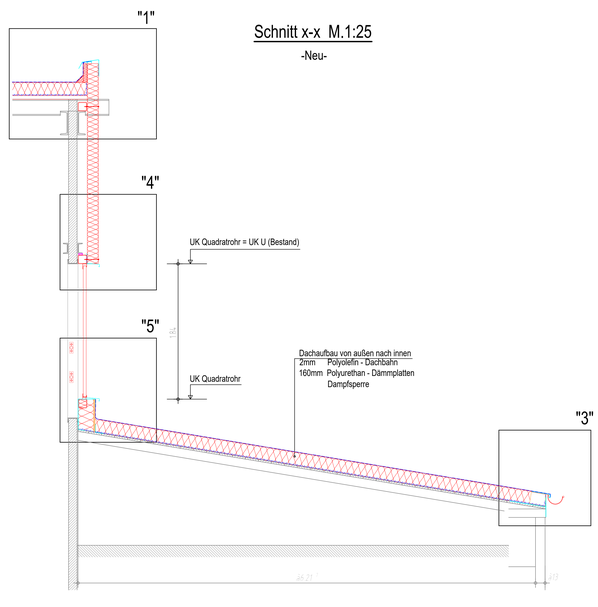


Detail "4" M.1:10


-Endzustand-

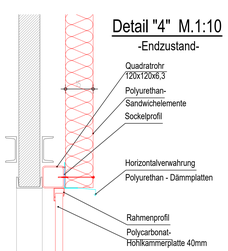


Detail "5" M.1:10

-Endzustand-

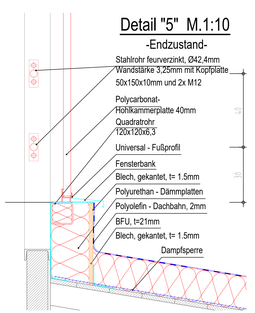

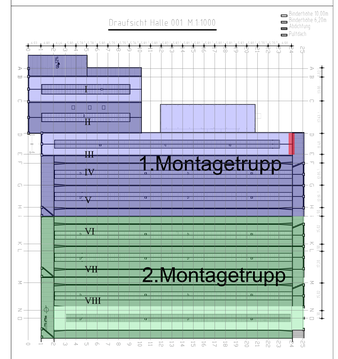

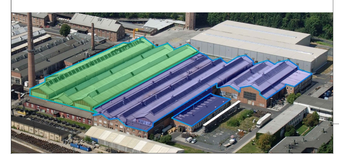

Index	Art der Änderung	Datum	Name	Unterschrift
e				
d				
c				
b				
a				

Bauherr
DB Fahrzeuginstandhaltung GmbH
Frasenweg 20-36
34128 Kassel

Bauherrenvertretung / Projektleitung
Infrastrukturmanagement und Werkentwicklung
T WPF 31
Dipl.-Ing. Ulrich Zeidler

DB NETZE

Bauliche/r Prüfer gemäß VV BAU bzw. Planprüfer gemäß VV BAU STE

Eisenbahn-Bundesamt (EBA)

Projekt: **Werk Kassel, Frasenweg 20-36, 34128 Kassel**
Dachsanierung Halle1, Schiff I bis VIII

Halle 001 - Sanierung des Hallendaches - 1+2 Bautrupp
Ansicht Giebelwand
Achsen D-E/Z4

Projekt-Nr.:			Datum: 07-10-2023
Planungsphase	Entwurfsplanung	Strecke	Maßstab:
Planbezeichnung/ Planinhalt		Streckennr.	Bearbeitung CAD Name(Druckschrift) / Datum
Plan-art		Stations-km	gez.
Plannummer		Bahnhofs-Nr.	gepr.

Planersteller
Fehring + Jorgensen GbR
Kohlhan Bauhaus 2 Halle 21
34121 Kassel
Tel. 0561-923565, Fax: 0561-9235655

Bauvorlageberechtigter(BVB) gemäß VV BAU / VV BAU-STE
Freigabe der Ausführungsunterlagengemäß Freigabeschreiben vom _____ Freigabe Nr. _____

Name (Druckschrift) | Datum | Unterschrift

Projektverantwortlicher als Vertreter der Eisenbahnen des Bundes(EdB)

Planersteller
Plan gleichgestellt mit Freigabe/Nr. _____ des Bauvorlageberechtigten vom _____


Die Übereinstimmung mit der Bauausführung wird bestätigt

Auftragnehmer

Bauüberwachende/r Bahn (BÜB) gemäß VV BAU/VV BAU-STE


Ansicht Fensterlichtband Schiff III in Achse E M.1:100

-Bestand / Abbruch-

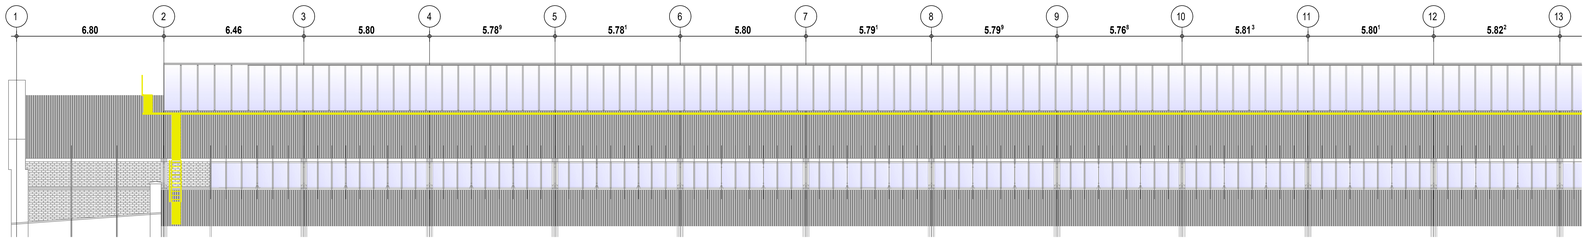


Ansicht Fensterlichtband Schiff III in Achse E M.1:100

-Bestand / Abbruch-

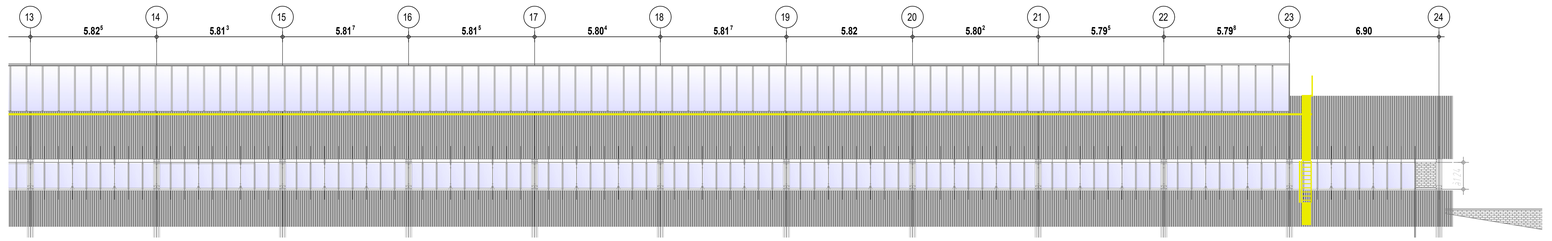


Ansicht Fensterlichtband Schiff III in Achse E M.1:100

-Neu-

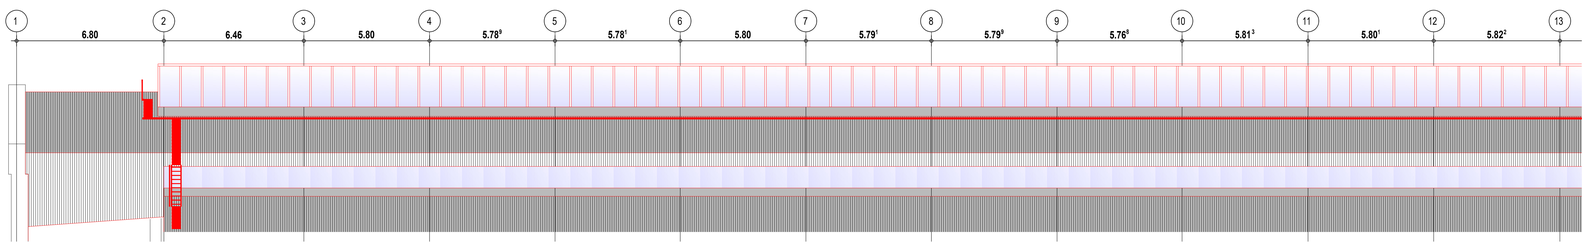

Ansicht Fensterlichtband Schiff III in Achse E M.1:100


-Neu-

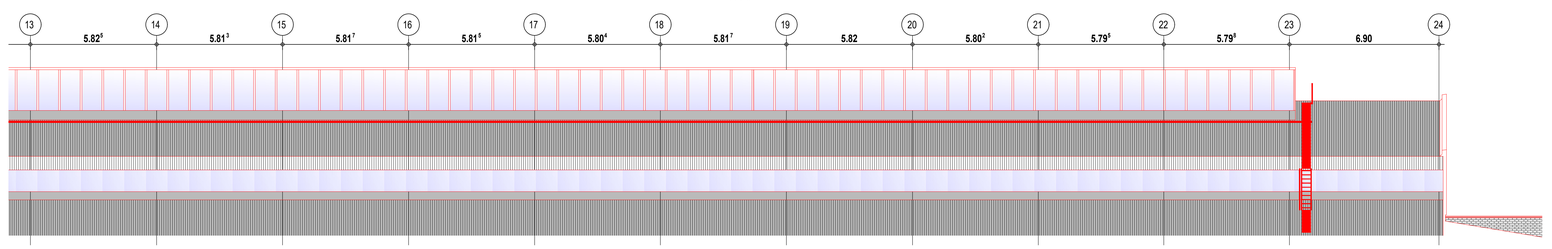


Legende:

- Bestand - Abbruch
- Bestand - verbleibende Konstruktion
- Neubau - Absturtzsicherung / Sicherheiteinnetzung
- Neubau - Gesamt
- Neubau - Dachabdichtung / Dampfsperre
- Neubau - Blech
- Neubau - BFU-Platte / Profilholz

Draufsicht Halle 001 M 1:1000

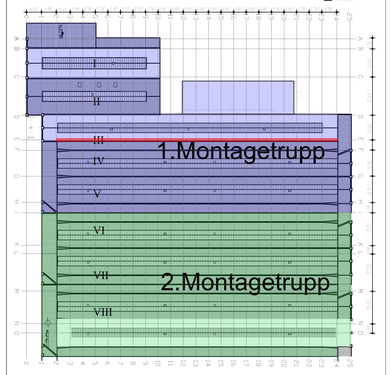

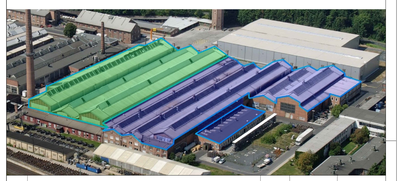

Index	Art der Änderung	Datum	Name	Unterschrift
e				
d				
c				
b				
a				

Bauherr
DB Fahrzeuginstandhaltung GmbH
Frasenweg 20-36
34128 Kassel

Bauherrenvertretung / Projektleitung
Infrastrukturmanagement und Werkentwicklung
T WPP 31
Dipl.Ing. Ulrich Zeidler

DB NETZE

Bautechnischer Prüfer gemäß VV BAU
bzw. Planprüfer gemäß VV BAU-STE

Eisenbahn-Bundesamt (EBA)

Projekt **Werk Kassel, Frasenweg 20-36, 34128 Kassel**
Dachsanierung Halle1, Schiff I bis VIII

Halle 001 - Sanierung des Hallendaches - 1+2.Bautrupp
Seitenlichtband in Achse E
Achsen E/2-24

Projekt-Nr.: .

Datum: 07-10-2023

Planungsphase	Entwurfsplanung	Strecke	Maßstab: 1500 125
Planbezeichnung/ Planinhalt	312_EP-HB-10-AN-312-00	Streckennr.	Bearbeitung CAD: Name(Druckschrift) Datum
Planart		Stations-km	gez.
Plannummer		Bahnhofs-Nr.	gepr.

Planersteller
Fehling + Jungbans GmbH
Friedrich-Naumann-Straße 21
34117 Kassel
Tel. 0561-57940, Fax: 0561-5974442

Name (Druckschrift) Datum Unterschrift

Bauvorlageberechtigter (BVB) gemäß VV BAU / VV BAU-STE
Freigabe der Ausführungsunterlagen gemäß Freigabeschreiben
vom Freigabe Nr.

Name (Druckschrift) Datum Unterschrift

Projektverantwortlicher als Vertreter der Eisenbahnen des Bundes (EdB)

DB NETZE

Name (Druckschrift) Datum Unterschrift

Planersteller
Plan geprüft und freigegeben
Freigabe Nr.
Freigegeben vom

Name (Druckschrift) Datum Unterschrift

Die Übereinstimmung mit der Bauausführung wird bestätigt

Auftragnehmer

Name (Druckschrift) Datum Unterschrift


Bauüberwacher Bahn (BÜB) gemäß VV BAU/VV BAU-STE

Name (Druckschrift) Datum Unterschrift

VORABZUG


Detail "1" M.1:10

-Endzustand-

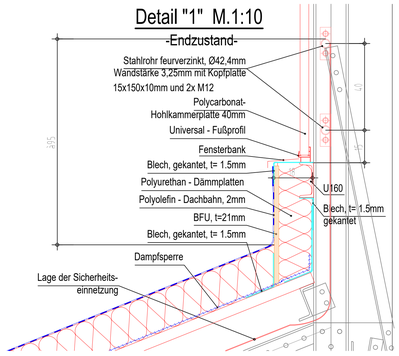


Querschnitt Hallenschiff III R M.1:25

-Bestand / Abbruch-

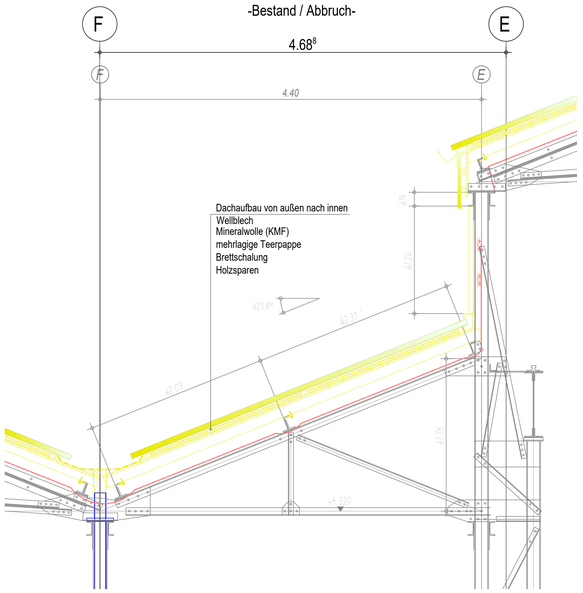

Querschnitt Hallenschiff III R M.1:25


-Neu-

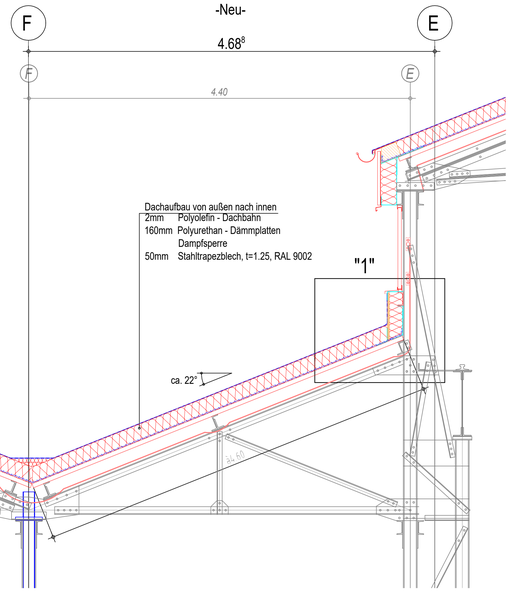


Legende:

- Bestand - Abbruch
- Bestand - verbleibende Konstruktion
- Neubau - Absturtzsicherung / Sicherheiteinnetzung
- Neubau - Gesamt
- Neubau - Dachabdichtung / Dampfsperre
- Neubau - Blech
- Neubau - BFU-Platte / Profilholz

Draufsicht Halle 001 M 1:1000

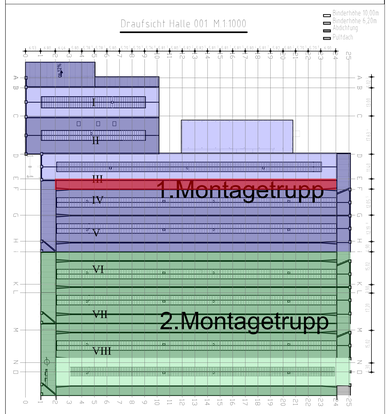

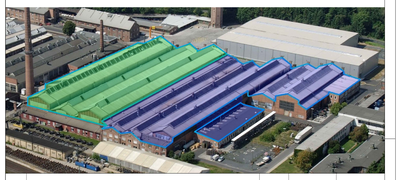

Index	Art der Änderung	Datum	Name	Unterschrift
e				
d				
c				
b				
a				

Bauherr
DB Fahrzeuginstandhaltung GmbH
Frasenweg 20-36
34128 Kassel

Bauherrenvertretung / Projektleitung
Infrastrukturmanagement und Werkentwicklung
T WPP 31
Dipl.Ing. Ulrich Zeidler

DB NETZE

Bautechnischer Prüfer gemäß VV BAU
bzw. Planprüfer gemäß VV BAU STE

Eisenbahn-Bundesamt (EBA)

Projekt **Werk Kassel, Frasenweg 20-36, 34128 Kassel**
Dachsanierung Halle1, Schiff I bis VIII

Halle 001 - Sanierung des Hallendaches - 1+2 Bautrupp
Querschnitte und Details Hallenschiff III
Achsen E-F/2-24

Projekt-Nr.: .

Datum: 07-10-2023

Planungsphase	Entwurfsplanung	Strecke		Maßstab:	125 : 116
Planbezeichnung/ Planinhalt	351_EP-HB-10-QS-351-00	Streckennr.		Bearbeitung CAD: Name(Druckschrift)	Datum
Planart		Stations-km		gez.	
Plannummer		Bahnhofs-Nr.		gepr.	

Planersteller
Fehling + Junghans GmbH
Friedrich-Naumann-Straße 21
34117 Kassel
Tel. 0561-57940, Fax. 0561-5734424

Bauvortlageberechtigter(BVB) gemäß VV BAU / VV BAU-STE
Freigabe der Ausführungsunterlagengemäß Freigabevermerken
vom Freigabe Nr.

Name (Druckschrift) Datum Unterschrift

Projektverantwortlicher als Vertreter der Eisenbahnen des Bundes(EdB)

Planersteller
Plan geprüft und freigegeben:
gemäß Prüfbemerkungen vom

Die Übereinstimmung mit der Bauausführung wird bestätigt


Auftragnehmer

Bauüberwacher Bahn (BÜB) gemäß VV BAU/VV BAU-STE

VORABZUG


Querschnitt Hallenschiff IV M.1:25

-Bestand / Abbruch-

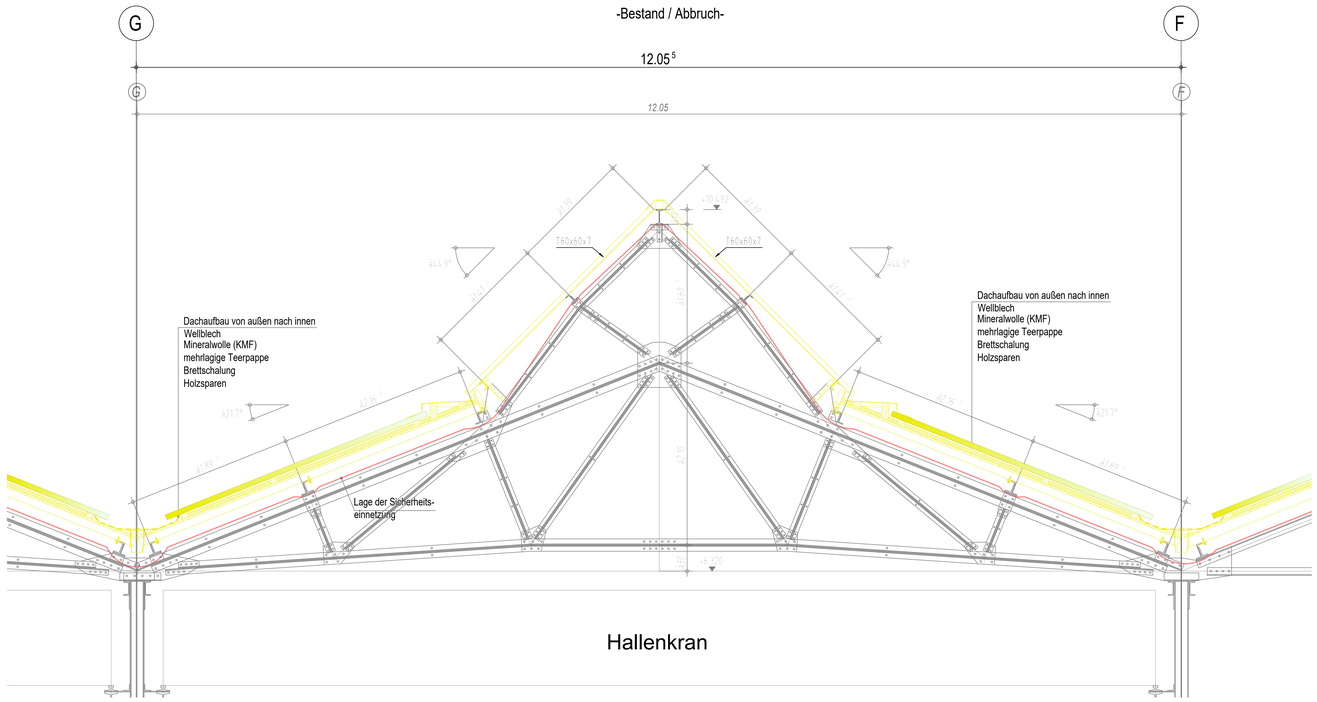


Querschnitt Hallenschiff IV M.1:25

-Neu-

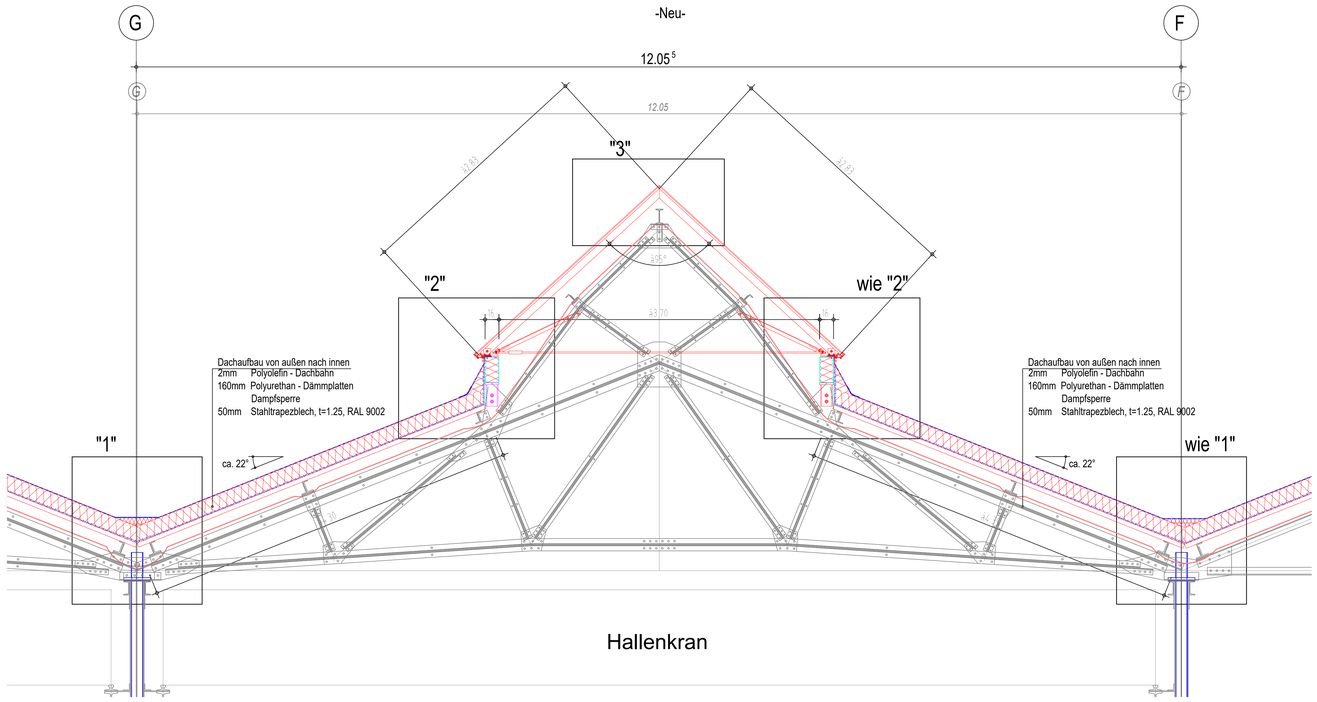


Detail "3" M.1:10

-Endzustand-

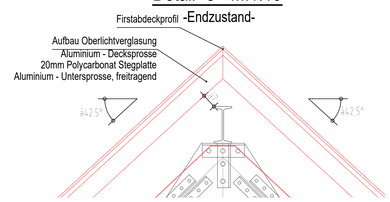


Detail "2" M.1:10

-Bauzustand-

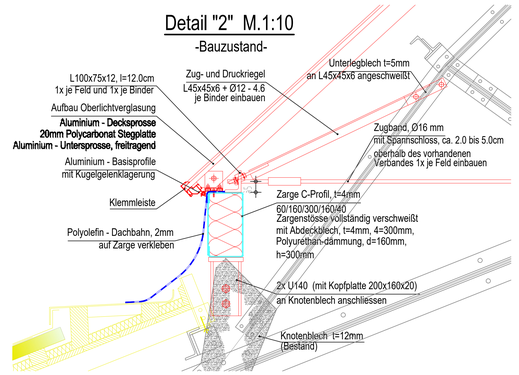


Detail "2" M.1:10

-Endzustand-

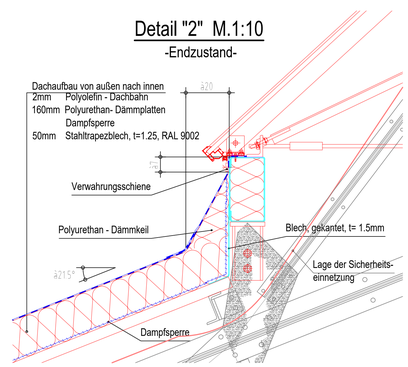


Detail "1" M.1:10


-Endzustand-

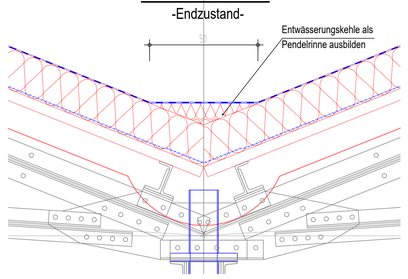

Legende:

- Bestand - Abbruch
- Bestand - verbleibende Konstruktion
- Neubau - Absturtzsicherung / Sicherheiteinnetzung
- Neubau - Gesamt
- Neubau - Dachabdichtung / Dampfsperre
- Neubau - Blech
- Neubau - BFU-Platte / Profilholz

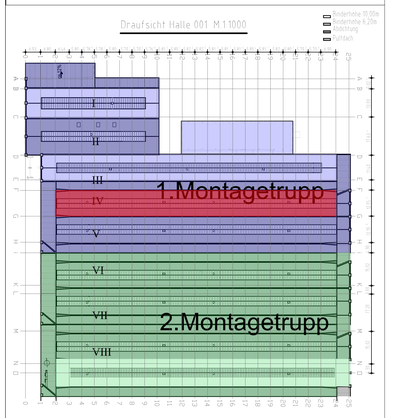

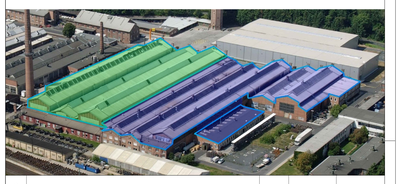

Index	Art der Änderung	Datum	Name	Unterschrift
e				
d				
c				
b				
a				

Bauherr
DB Fahrzeuginstandhaltung GmbH
Frasenweg 20-36
34128 Kassel

Bauherrenvertretung / Projektleitung
Infrastrukturmanagement und Werkentwicklung
T-WPP 31
Dipl.Ing. Ulrich Zeider

DB NETZE

Bautechnischer Prüfer gemäß VV BAU
bzw. Planprüfer gemäß VV BAU STE

Eisenbahn-Bundesamt (EBA)

Projekt **Werk Kassel, Frasenweg 20-36, 34128 Kassel**
Dachsanierung Halle1, Schiff I bis VIII

Halle 001 - Sanierung des Hallendaches - 1+2 Bautrupp
Querschnitte und Details Hallenschiff IV
Achsen F-G/2-24

Projekt-Nr.: Datum: 07-10-2023

Planungsphase	Entwurfsplanung	Strecke		Maßstab:	1:25 -1:10
Planbezeichnung/ Planinhalt	401 EP-HB-10-QS-401-00	Streckennr.		Bearbeitung CAD	Name(Druckschrift) Datum
Planart		Stations-km		gez.	
Plannummer		Bahnhofs-Nr.		gepr.	

Planersteller
Fehling + Jungbauer GmbH
Friedrich-Bauken-Straße 21
36179 Kirchhain
Tel. 06421-979665, Fax. 0561-7378665

Bauvorlageberechtigter(BVB) gemäß VV BAU / VV BAU-STE
Freigabe der Ausführungsunterlagen gemäß Freigabeschreiben
vom _____ Freigabe Nr. _____

Name (Druckschrift) Datum Unterschrift

Projektverantwortlicher als Vertreter der Eisenbahnen des Bundes(EdB)

DB NETZE

Name (Druckschrift) Datum Unterschrift

Planersteller
Plan geprüft und freigegeben
gemäß Freigabeschreiben vom

Name (Druckschrift) Datum Unterschrift

Die Übereinstimmung mit der Bauausführung wird bestätigt

Auftragnehmer

Name (Druckschrift) Datum Unterschrift


Bauüberwacher Bahn (BÜB) gemäß VV BAU/VV BAU-STE

Name (Druckschrift) Datum Unterschrift

VORABZUG


Querschnitt Hallenschiff IV L M.1:25

-Bestand / Abbruch-

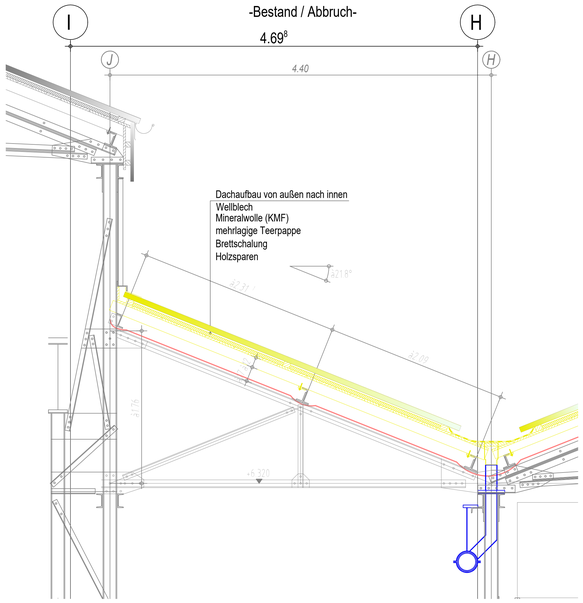


Querschnitt Hallenschiff IV L M.1:25

-Neu-

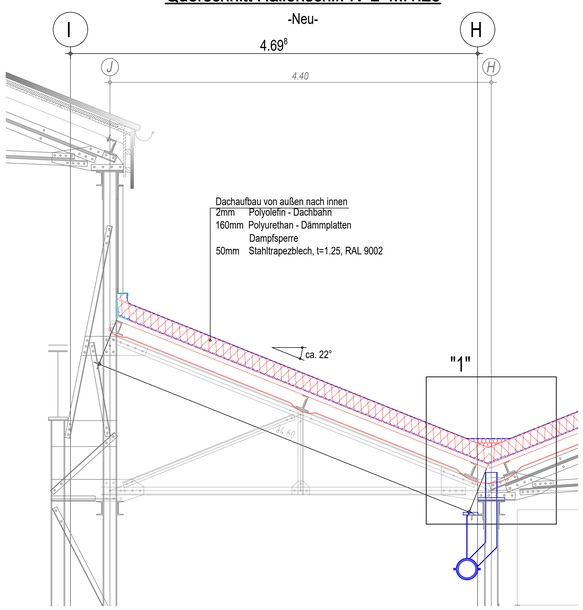

Detail "1" M.1:10


-Endzustand-

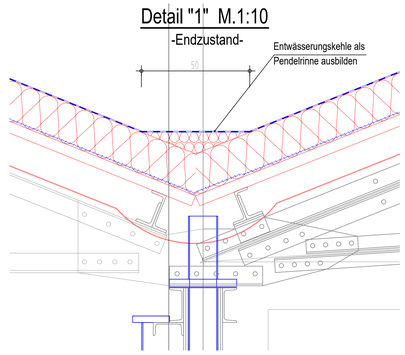


Legende:

- Bestand - Abbruch
- Bestand - verbleibende Konstruktion
- Neubau - Absturtzsicherung / Sicherheiteinnetzung
- Neubau - Gesamt
- Neubau - Dachabdichtung / Dampfsperre
- Neubau - Blech
- Neubau - BFU-Platte / Profilholz

Draufsicht Halle 001 M 1:1000

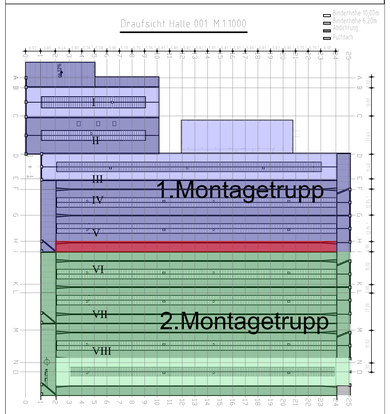

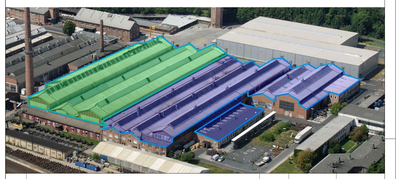

Index	Art der Änderung	Datum	Name	Unterschrift
e				
d				
c				
b				
a				

Bauherr
DB Fahrzeuginstandhaltung GmbH
Frasenweg 20-36
34128 Kassel

Bauherrenvertretung / Projektleitung
Infrastrukturmanagement und Werkentwicklung
T WPP 31
Dipl.Ing. Ulrich Zeidler

DB NETZE

Bautechnischer Prüfer gemäß VV BAU bzw. Planprüfer gemäß VV BAU-STE

Eisenbahn-Bundesamt (EBA)

Projekt **Werk Kassel, Frasenweg 20-36, 34128 Kassel**
Dachsanierung Halle1, Schiff I bis VIII

Halle 001 - Sanierung des Hallendaches - 1+2 Bautrupp
Querschnitte und Details Hallenschiff VI
Achsen H-I/2-24

Projekt-Nr.: .

Datum: 07-10-2023

Planungsphase	Entwurfsplanung	Strecke		Maßstab:	1:25 1:10
Planbezeichnung/ Planinhalt	601_EP-HB-10-QS-601-00	Streckennr.		Bearbeitung CAD: Name(Druckschrift)	Datum
Planart		Stations-km		gez.	
Plannummer		Bahnhofs-Nr.		gepr.	

Planersteller
Fehling + Jungbeck GmbH
Friedrich-Naumann-Straße 21
34117 Kassel
Tel. 0561-57940, Fax. 0561-5979442

Bauvortlageberechtigter (BVB) gemäß VV BAU / VV BAU-STE
Freigabe der Ausführungsunterlagen gemäß Freigabevermerk vom ____ Freigabe Nr. ____

Name (Druckschrift) | Datum | Unterschrift

Projektverantwortlicher als Vertreter der Eisenbahnen des Bundes (EdB)

DB NETZE

Planersteller
Plan geprüft und Stellgabe Nr. ____
Änderungsanzeigen vom ____

Name (Druckschrift) | Datum | Unterschrift

Die Übereinstimmung mit der Bauausführung wird bestätigt

Auftragnehmer


Bauüberwacher Bahn (BÜB) gemäß VV BAU/VV BAU-STE

Name (Druckschrift) | Datum | Unterschrift

VORABZUG


Querschnitt Hallenschiff II M.1:25

-Bestand / Abbruch-

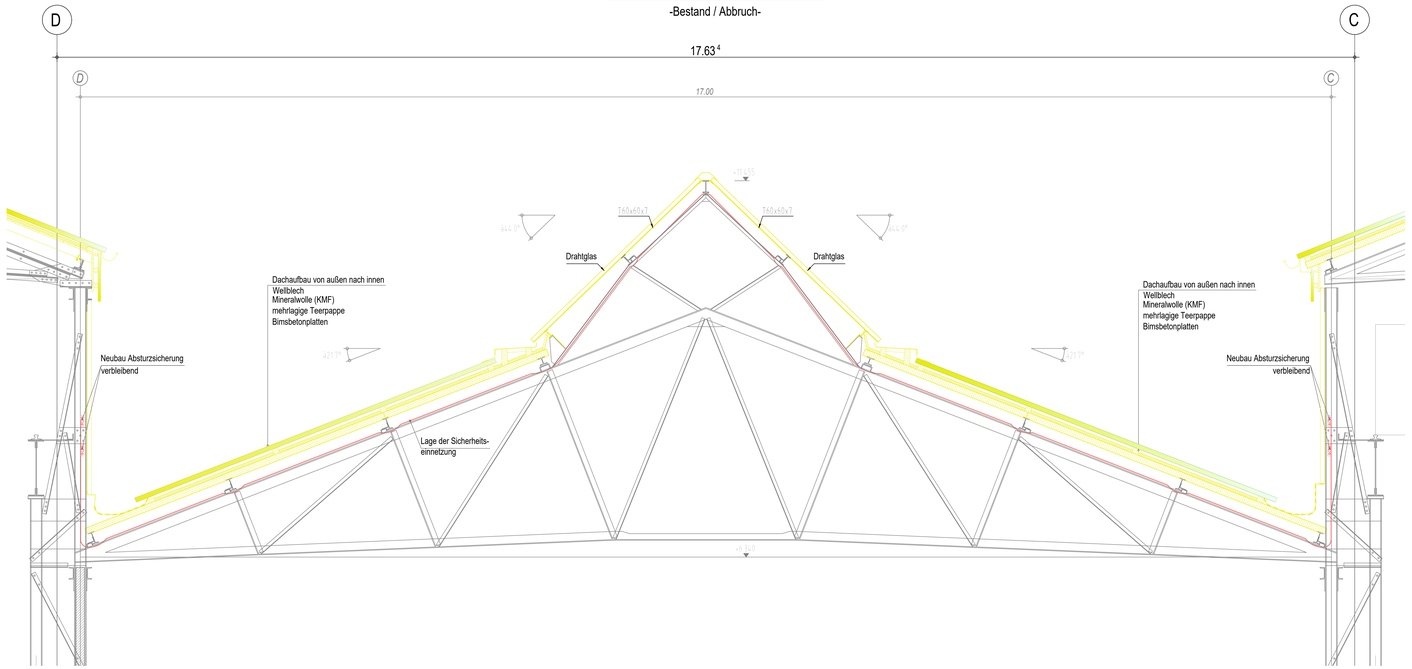


Querschnitt Hallenschiff II M.1:25

-Neu-

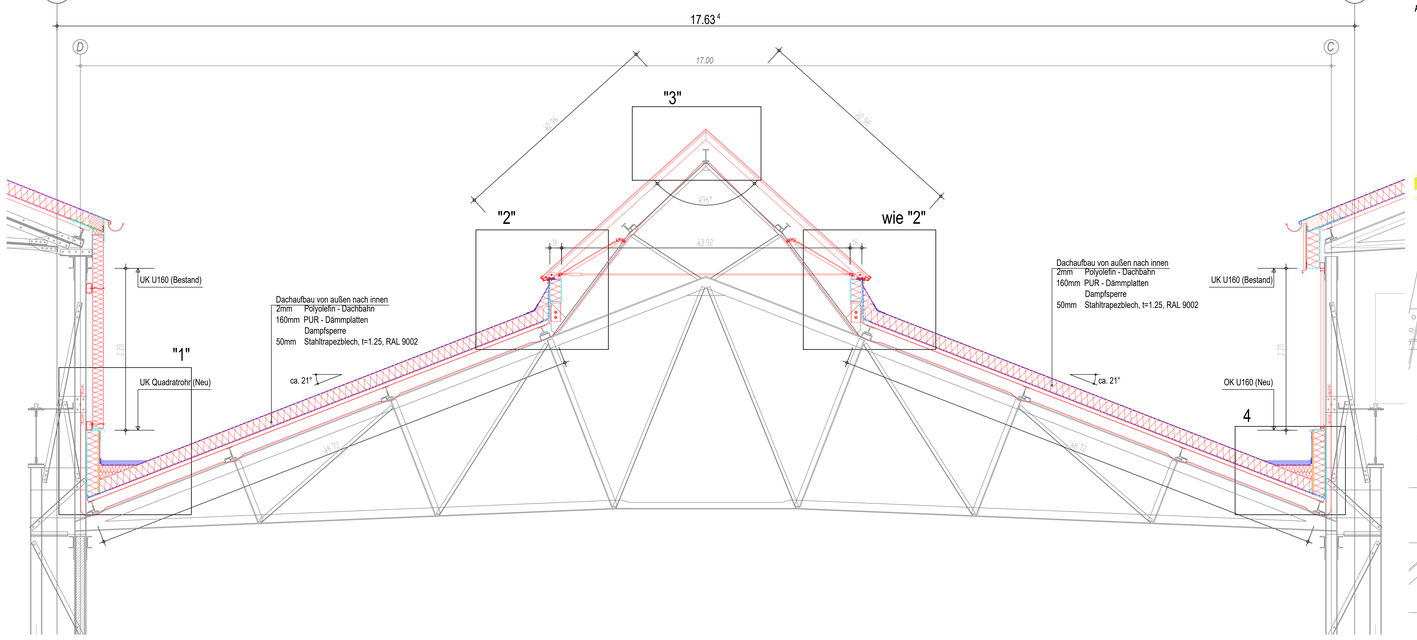


Detail "3" M.1:10

-Endzustand-

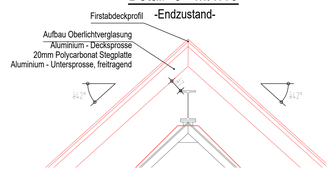


Detail "2" M.1:10

-Endzustand-

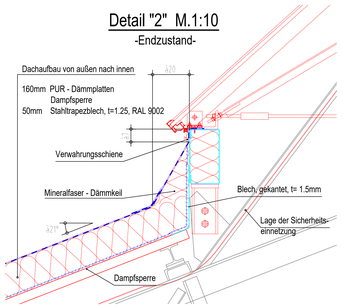


Detail "2" M.1:10

-Bauzustand-

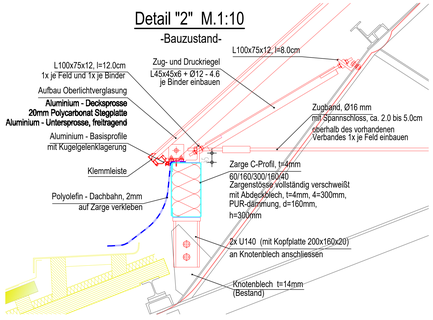


Detail "1" M.1:10

-Endzustand-

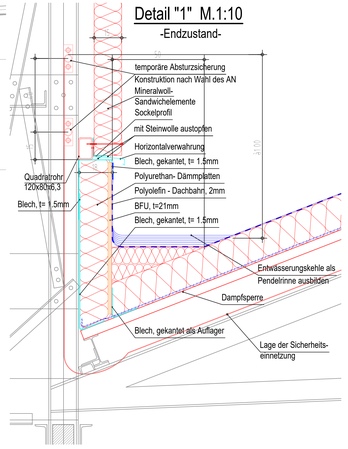

Detail "4" M.1:10


-Endzustand-

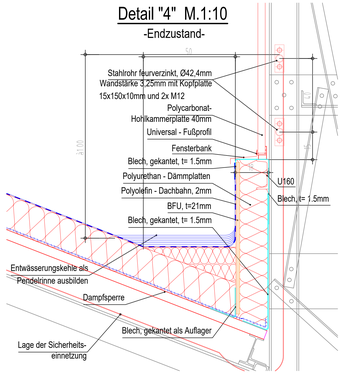

Legende:

- Bestand - Abbruch
- Bestand - verbleibende Konstruktion
- Neubau - Absturtzsicherung / Sicherheiteinnetzung
- Neubau - Gesamt
- Neubau - Dachabdichtung / Dampfsperre
- Neubau - Blech
- Neubau - BFU-Platte / Profilholz

Draufsicht Halle 001 M 1:1000

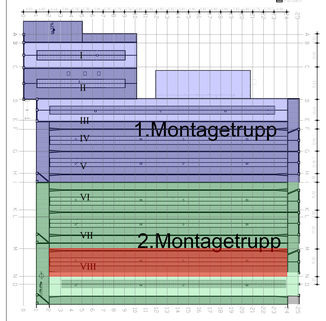



Index	Art der Änderung	Datum	Name	Unterschrift
e				
d				
c				
b				
a				

Bauherr
DB Fahrweginstandhaltung GmbH
Ditmarstr. 20-36
34128 Kassel

Bauherrenvertretung / Projektleitung
Infrastrukturmanagement und Werkentwicklung
T_BPP 31
Dipl.Ing. Ulrich Zeidler

DB NETZE

Bautechnischer Prüfer gemäß VV BAU bzw. Prüfprüfer gemäß VV BAU-STE

Eisenbahn-Bundesamt (EBA)

Projekt **Werk Kassel, Frasenweg 20-36, 34128 Kassel**
Dachsanierung Hallen, Schiff I bis VIII

Halle 001 – Sanierung des Hallendaches – 1+2 Bautrupp
Querschnitte und Details Hallenschiff VIII
Achsen M-N/2-24

Projekt-Nr.: | Datum: 07-10-2023

Planungsphase	Entwurfsplanung	Strecke	Maßstab: 1:25, 1:10
Planbezeichnung Planinhalt	803_EP-HR-10-QS-203-00	Streckennr.	Bearbeitung CAD: Name(Druckschrift) Datum
Planart		Stations-km	gez.
Plannummer		Bahnhofs-Nr.	gepr.

Planersteller: Peking – Jungmann GmbH, Projekt-Realisierung Hoch-/Ing. Tiefbau, Tel. 0341-987645, Fax. 0341-9876432

Bauvorlageberechtigter(BVB) gemäß VV BAU / VV BAU-STE
Freigabe der Ausführungsunterlagen gemäß Freigabeschreiben vom _____ Freigabe Nr. _____

Name (Druckschrift) | Datum | Unterschrift | Name (Druckschrift) | Datum | Unterschrift

Projektverantwortlicher als Vertreter der Eisenbahnen des Bundes(EdB) DB NETZE

Planersteller
Plan geprüft und zur Ausführung freigegeben vom _____

Name (Druckschrift) | Datum | Unterschrift | Name (Druckschrift) | Datum | Unterschrift

Die Übereinstimmung mit der Ausführung wird bestätigt


Auftragnehmer | Bauüberwacher/Bahn (BVB) gemäß VV BAU/VV BAU-STE

Name (Druckschrift) | Datum | Unterschrift | Name (Druckschrift) | Datum | Unterschrift

VORABZUG


Querschnitt Hallenschiff II M.1:25

-Bestand / Abbruch-

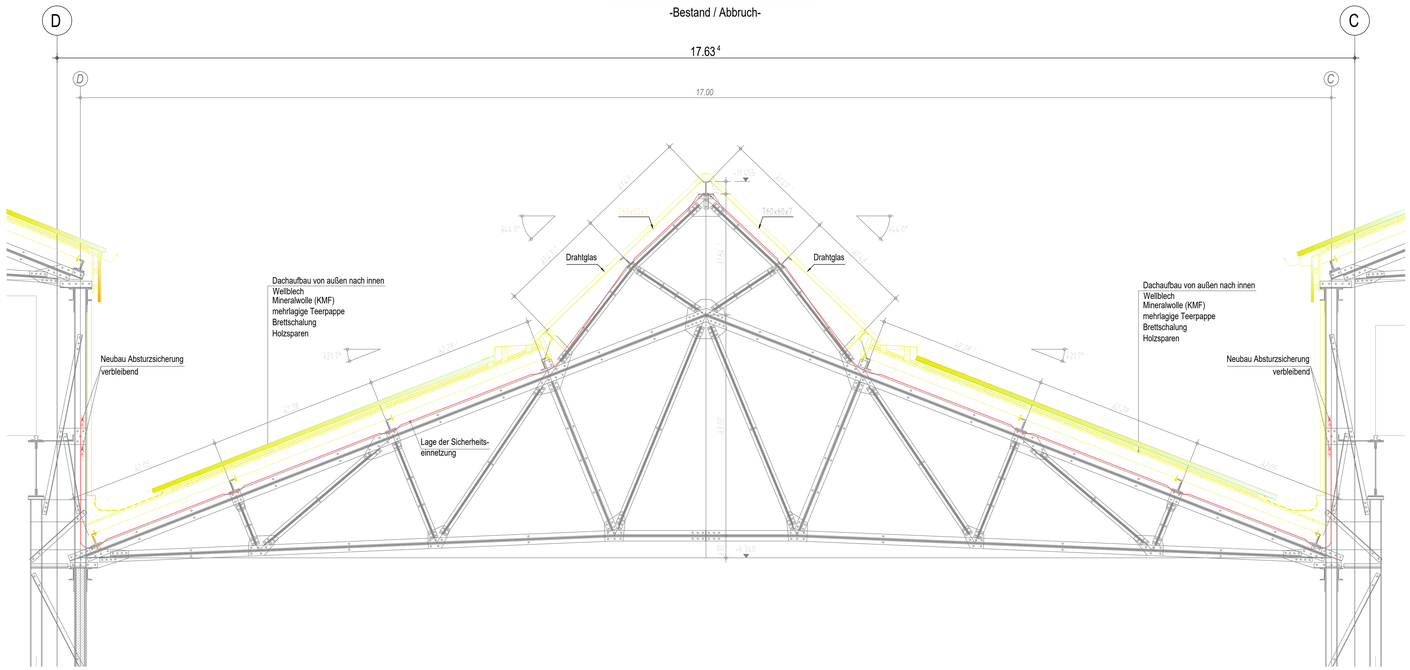


Querschnitt Hallenschiff II M.1:25

-Neu-

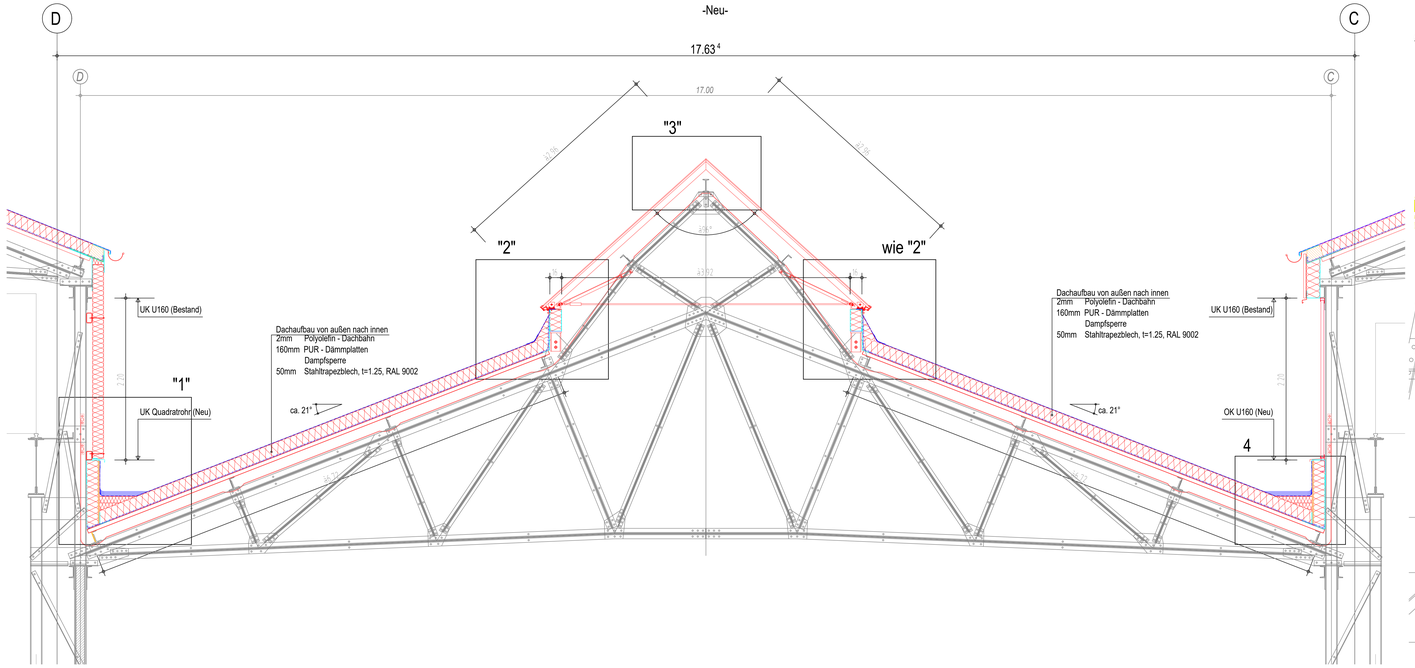


Detail "3" M.1:10

-Endzustand-

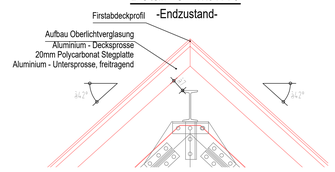


Detail "2" M.1:10

-Endzustand-

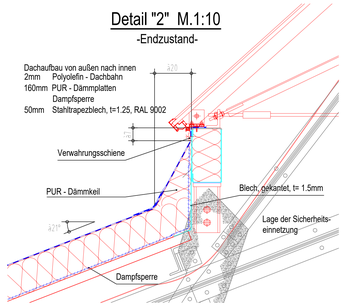


Detail "2" M.1:10

-Bauzustand-

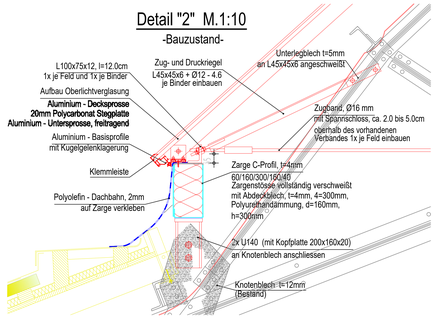


Detail "1" M.1:10

-Endzustand-

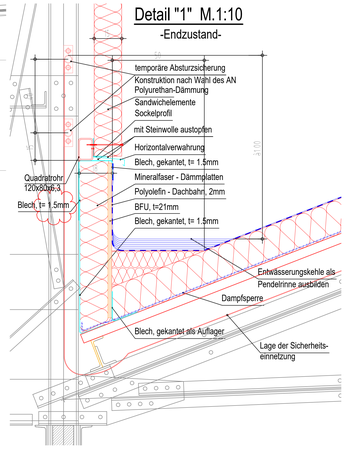

Detail "4" M.1:10


-Endzustand-

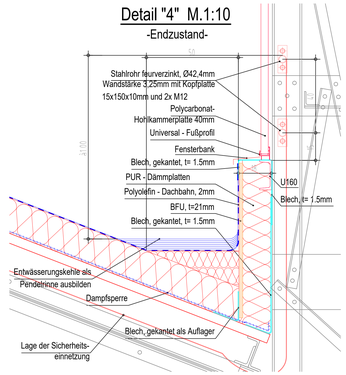

Legende:

- Bestand - Abbruch
- Bestand - verbleibende Konstruktion
- Neubau - Absturtzsicherung / Sicherheiteinnetzung
- Neubau - Gesamt
- Neubau - Dachabdichtung / Dampfsperre
- Neubau - Blech
- Neubau - BFII-Platte / Profilholz

Draufsicht Halle 001 M 1:1000

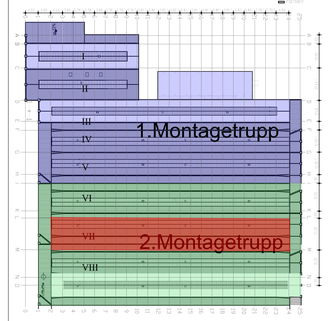



Index	Art der Änderung	Datum	Name	Unterschrift
e				
d				
c				
b				
a				

Bauherr
DB Fahrzeuginstandhaltung GmbH
Hedwig-Porsche-Str. 2
34128 Kassel

Bauherrenvertretung / Projektleitung
Infrastrukturmanagement und Werkentwicklung
I. NPP 31
Dipl.Ing. Ulrich Zeidler

DB NETZE

Bauaufsichtlicher Prüfer gemäß VV BAU
bzw. Planprüfer gemäß VV BAU-STE

Eisenbahn-Bundesamt (EBA)

Projekt **Werk Kassel, Frasenweg 20-36, 34128 Kassel**
Dachsanierung Hallen, Schiff I bis VIII

Halle 001 – Sanierung des Hallendaches – 1+2 Bautrupp
Querschnitte und Details Hallenschiff VII
Achsen L-M/2-24

Projekt-Nr.: | Datum: 07-10-2023

Planungsphase	Entwurfsplanung	Strecke		Maßstab:	1:25, 1:10
Planbezeichnung Planinhalt:	002_EP-HB-10-QS-202-00	Streckennr.		Bearbeitung CAD	Name(Druckschrift) Datum
Planart		Stations-km		gez.	
Plannummer		Bahnhofs-Nr.		gepr.	

Planersteller
Fehling + Jungmann GbR
Franklin-Straße 27 Haus 28
D-10587 Berlin
Tel. 030/3139 0440 Fax 030/3139 0410

Bauvorlageberechtigter/(BVB) gemäß VV BAU / VV BAU-STE
Freigabe der Ausführungsunterlagen gemäß Freigabeschreiben vom _____ Freigabe Nr. _____

Name (Druckschrift) | Datum | Unterschrift

Projektverantwortlicher als Vertreter der Eisenbahnen des Bundes(EdB)
DB NETZE

Planersteller
Plan gleichgestellt mit Freigabe/e des Bauvorlageberechtigten vom _____

Name (Druckschrift) | Datum | Unterschrift

Die Übereinstimmung mit der Bauausführung wird bestätigt


Auftragnehmer

Bauüberwachender Behörde (BÜB) gemäß VV BAU/VV BAU-STE

Name (Druckschrift) | Datum | Unterschrift


Detail "1" M.1:10

-Endzustand-

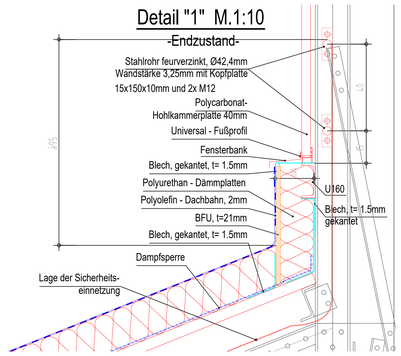


Querschnitt Hallenschiff VI R M.1:25

-Bestand / Abbruch-

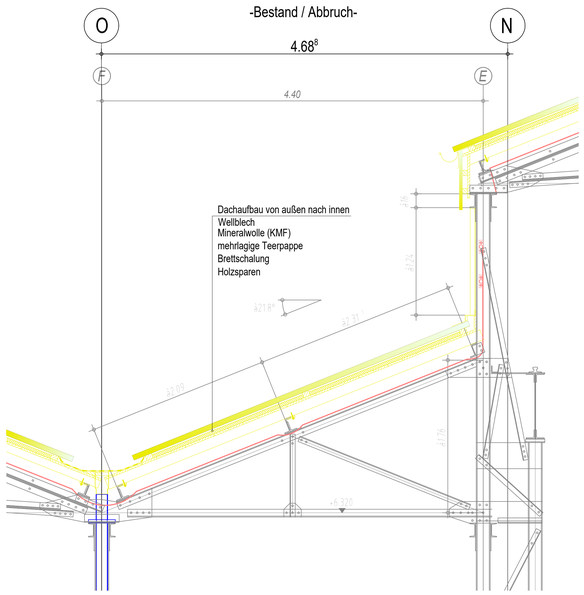

Querschnitt Hallenschiff VI R M.1:25


-Neu-

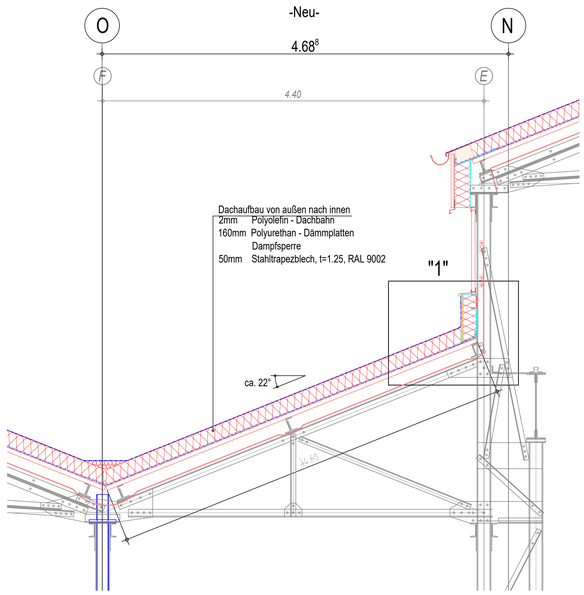


Legende:

- Bestand - Abbruch
- Bestand - verbleibende Konstruktion
- Neubau - Absturtzsicherung / Sicherheiteinnetzung
- Neubau - Gesamt
- Neubau - Dachabdichtung / Dampfsperre
- Neubau - Blech
- Neubau - BFU-Platte / Profilholz

Draufsicht Halle 001 M 1:1000

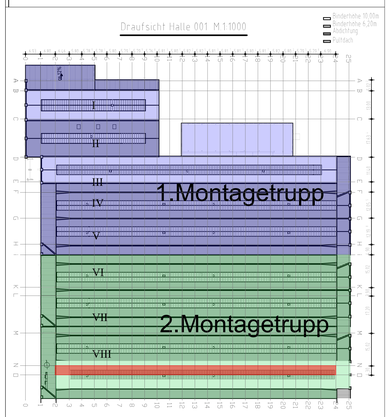

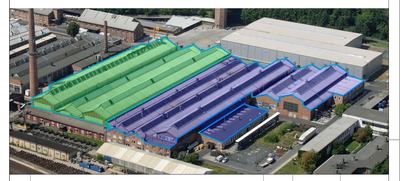

Index	Art der Änderung	Datum	Name	Unterschrift
e				
d				
c				
b				
a				

Bauherr/
DB Fahrzeuginstandhaltung GmbH
Frasenweg 20-36
34128 Kassel

Bauherrenvertretung / Projektleitung
Infrastrukturmanagement und Werkentwicklung
T.WPP 31
Dipl.Ing. Ulrich Zeider

DB NETZE

Bautechnischer Prüfer gemäß VV BAU
bzw. Planprüfer gemäß VV BAU STE

Eisenbahn-Bundesamt (EBA)

Projekt **Werk Kassel, Frasenweg 20-36, 34128 Kassel**
Dachsanierung Halle1, Schiff I bis VIII

Halle 001 - Sanierung des Hallendaches - 1+2 Bautrupp
Querschnitte und Details Hallenschiff VIII
Achsen N-O/2-24

Projekt-Nr.: .

Datum: 07-10-2023

Planungsphase	Entwurfsplanung	Strecke		Maßstab:	1:25 - 1:10
Planbezeichnung/ Planinhalt	RS2 EP-HB-10-QS-351-00	Strecken-Nr.		Bearbeitung CAD	Name(Druckschrift) Datum
Planart		Stations-km		gez.	
Plannummer		Bahnhofs-Nr.		gepr.	

Planersteller
Feldrup + Jürgensen GmbH
Friedrich-Naumann-Straße 21
34125 Kassel
Tel.: 0561-597665 Fax: 0561-5976652

Name (Druckschrift) Datum Unterschrift

Bauvorlageberechtigter(BVB) gemäß VV BAU / VV BAU-STE
Freigabe der Ausführungsunterlagen gemäß Freigabeschreiben
vom _____ Freigabe Nr. _____

Name (Druckschrift) Datum Unterschrift

Projektverantwortlicher als Vertreter der Eisenbahnen des Bundes(EdB)

DB NETZE

Name (Druckschrift) Datum Unterschrift

Planersteller
Plan geprüft i.V.m. Freigabe Nr.: _____
Plan geprüft i.V.m. Freigabe vom: _____

Name (Druckschrift) Datum Unterschrift

Die Übereinstimmung mit der Bauausführung wird bestätigt

Auftragnehmer

Name (Druckschrift) Datum Unterschrift


Bauüberwacher Bahn (BÜB) gemäß VV BAU/VV BAU-STE

Name (Druckschrift) Datum Unterschrift

VORABZUG

Ansicht M.1:200


NORDWESTANSICHT

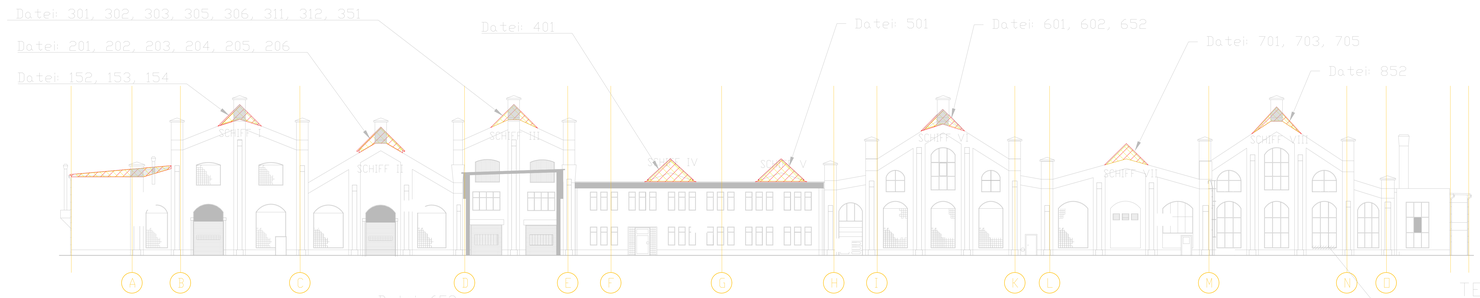

SUDOSTANSICHT




NORDOSTANSICHT

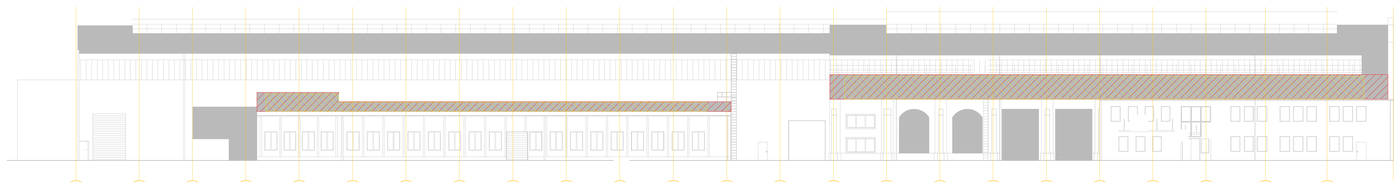

SUDWESTANSICHT




TEILANSICHT-SUDOST

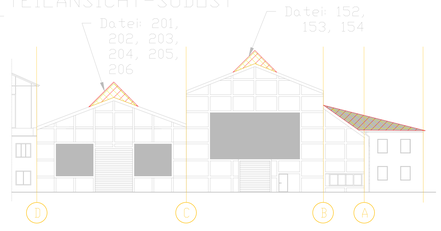

TEILANSICHT-NORDWEST



Draufsicht Halle 001 M 1:1000

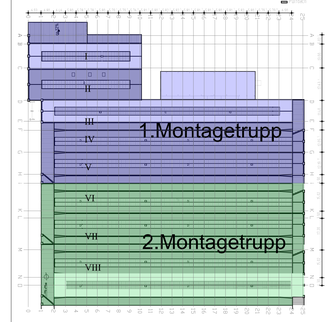



Index	Art der Änderung	Datum	Name	Unterschrift
e				
d				
c				
b				
a				

Bauherr
DB Fahrzeuginstandhaltung GmbH
Frankfurter Straße 107
34128 Kassel

Bauherrenvertretung / Projektleitung
Infrastrukturmanagement und Werkentwicklung
I. NWW 31
Dipl.Ing. Ulrich Zeidler

DB NETZE

Bautechnischer Prüfer gemäß VV BAU
bzw. Planprüfer gemäß VV BAU STE

Eisenbahn-Bundesamt (EBA)

Projekt **Werk Kassel, Frasenweg 20-36, 34128 Kassel**
Dachsanierung Halle1, Schiff I bis VIII

Halle 001 - Sanierung des Hallendaches - 1+2 Bautrupp
4 Seitenansicht

Projekt-Nr.: .

Datum: 07-10-2023

Planungsphase	Entwurfsplanung	Strecke		Maßstab:	
Planbezeichnung/ Planinhalt:		Streckennr.		Bearbeitung CAD: Name(Druckschrift)	Datum
Planart		Stations-km		gez.	
Plannummer		Bahnhofs-Nr.		gepr.	

Planersteller
Fehling + Jagdmann GmbH
Friedrich-Ebert-Straße 51
34117 Kassel
Tel. 0561-57 845; Fax: 0561-7173613
Name (Druckschrift) Datum Unterschrift

Bauvorlageberechtigter/(BVB) gemäß VV BAU / VV BAU-STE
Freigabe der Ausführungsunterlagen gemäß Freigabeschreiben
vom _____ Freigabe Nr. _____
Name (Druckschrift) Datum Unterschrift

Projektverantwortlicher als Vertreter der Eisenbahnen des Bundes(EdB)
DB NETZE
Name (Druckschrift) Datum Unterschrift

Planersteller
Plan geprüft und freigegeben gemäß
Name (Druckschrift) Datum Unterschrift

Auftragnehmer
Name (Druckschrift) Datum Unterschrift

Bauüberwachter Bahn (BÜB) gemäß VV BAU/VV BAU-STE
Name (Druckschrift) Datum Unterschrift

VORABZUG

Die Übereinstimmung mit der Bauausführung wird bestätigt