# Sachsen-Anhalt-Viewer

erstellt am: 19.05.2022

© GeoBasis-DE / LVermGeo 2022

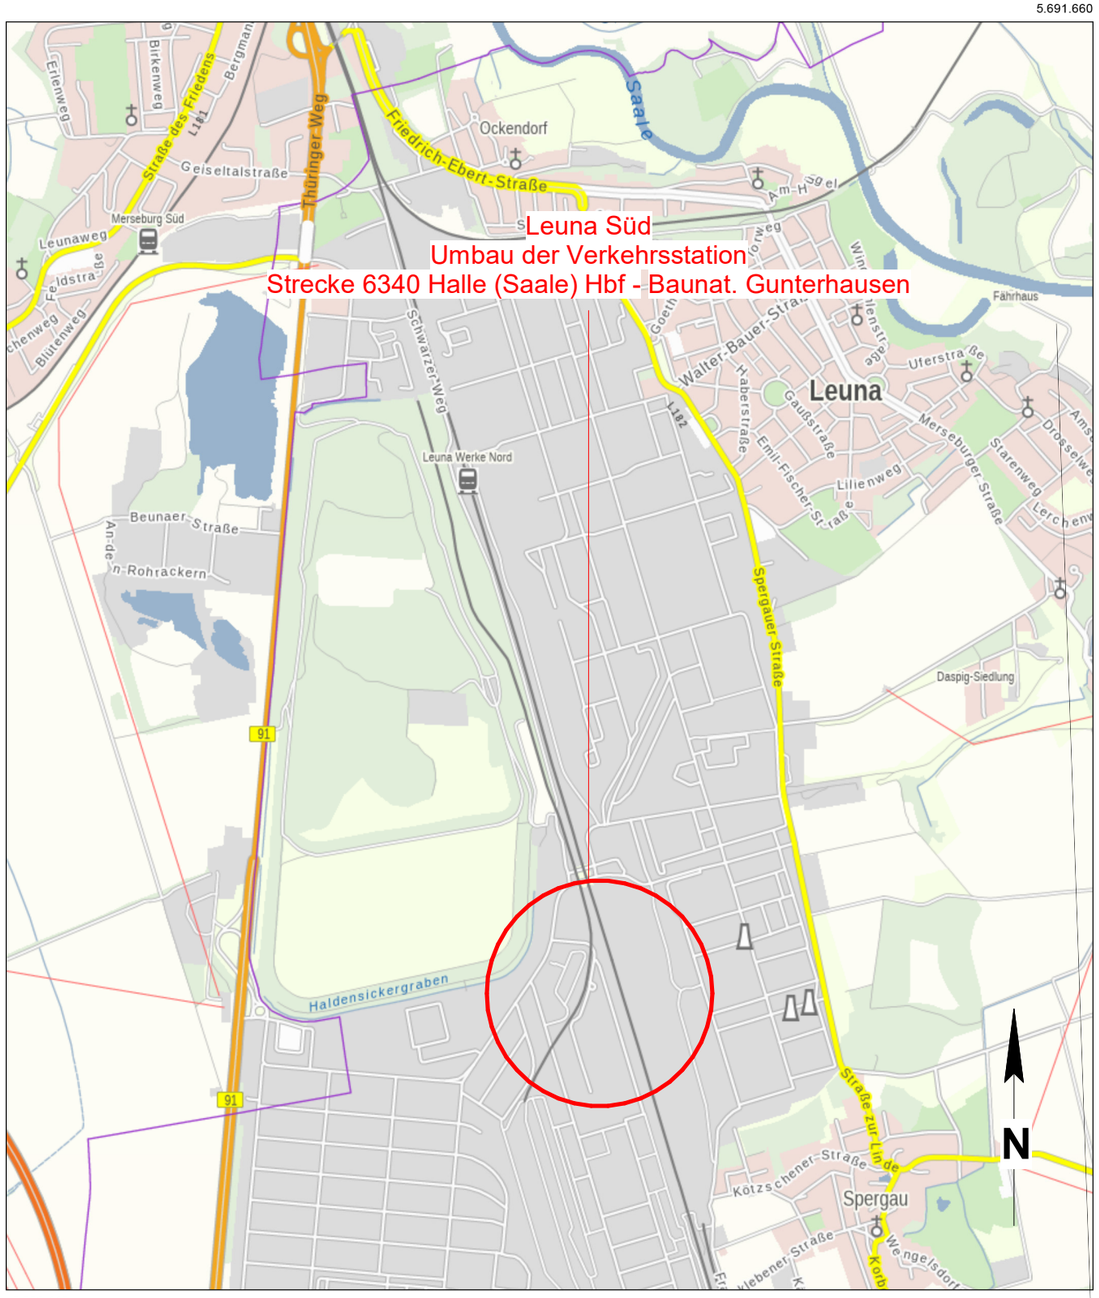


**Landesamt für Vermessung und Geoinformation Sachsen-Anhalt**

Telefon: 0391 567-8585
Fax: 0391 567-8686
E-Mail: service.lvermgeo@sachsen-anhalt.de
Internet: https://www.lvermgeo.sachsen-anhalt.de

SACHSEN-ANHALT

0 0,2 0,4 0,8 1,2 Kilometer

Maßstab 1:25.000

Bezugssystem ETRS 1989 UTM Zone 32N

Dieser Kartenauszug wurde aus Daten verschiedener raumbezogener Informationssysteme erstellt. Er stellt keine rechtsverbindliche Auskunft dar und darf nicht als amtlicher Auszug verwendet werden.

| Bauherr | Bauherrenvertretung / Projektleitung | DB InfraGO |
|---|---|---|
| DB InfraGO AG<br>Bahnhofsmanagment Halle (Saale)<br>Hans-Dietrich-Genscher-Platz 1, 06112 Halle (Saale) | DB InfraGO AG, Verkehrsstationen 1<br>Bahnhofsmanagments Halle und Magdeburg<br>Löhrstr. 2, 04105 Leipzig | |

| Bautechnischer Prüfer gemäß VV BAU bzw. Planprüfer gemäß VV BAU STE | Eisenbahn-Bundesamt (EBA) |
|---|---|
| | |

Projekt

# DB InfraGO AG
# Leuna Süd - Erneuerung Bahnsteig

Projekt-Nr. G.011210752

Übersicht

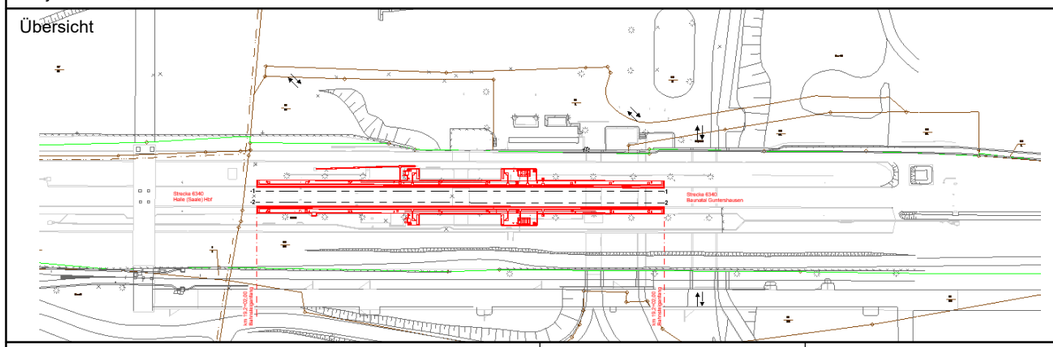

| Planungsphase | Strecke | Maßstab |
|---|---|---|
| Ausführungsplanung | Halle (Saale) Hbf - Guntershausen | |
| Planbezeichnung/ Planinhalt: Übersichtskarte | Strecken-Nr.: 6340 | Bahnhofs-Nr.: 3682 |
| Planart/ SAP PM-Equipmentnr.: Lageplan | Stations-km: 19,3 | Koordinatensystem: DB_REF2016 |
| Plannummer: 2.1 | | Höhensystem: z.B. DBRef2016 |

**Planersteller**

SCHÖNHOFEN INGENIEURE beraten planen ausführen

Ingenieurbüro Schönhofen GmbH
Magdeburger Str. 23
06112 Halle (Saale)
Telefon (0345) 5822881- 0
Telefax (0345) 5822881-18
E-Mail office@si-halle.de

Schedukat | 22.08.2025 | Name (Druckschrift) | Datum | Unterschrift

**Bauvorlageberechtigten (BVB) gemäß VV BAU / VV BAU-STE:**

Freigabe der Ausführungsunterlagen gemäß Freigabeschreiben

vom _____ Freigabe-Nr. _____

Name (Druckschrift) | Datum | Unterschrift

**Projektverantwortlicher als Vertreter der Eisenbahnen des Bundes (EdB)**

DB InfraGO

Name (Druckschrift) | Datum | Unterschrift

**Planersteller (Gleichstellung)**

Plan gleichgestellt mit der Freigabe-Nr. _____

des Bauvorlageberechtigten vom _____

Name (Druckschrift) | Datum | Unterschrift

Die Übereinstimmung mit der Bauausführung wird bestätigt

**Auftragnehmer Bau:**

Name (Druckschrift) | Datum | Unterschrift

**Bauüberwacher Bahn (BÜB) gemäß VV BAU/VV BAU-STE**

Name (Druckschrift) | Datum | Unterschrift

Die Übernahme der handrevidierten Eintragungen in die CAD-Grundlage wird bestätigt

**Auftragnehmer Bau:**

Name (Druckschrift) | Datum | Unterschrift

**Bearbeitung CAD**

| | Datum | Name(Druckschrift) |
|---|---|---|
| gez. | 08/25 | Scheduakt |
| gepr. | 08/25 | Nier |

Gültig nur für Ausschreibung