M 1:200

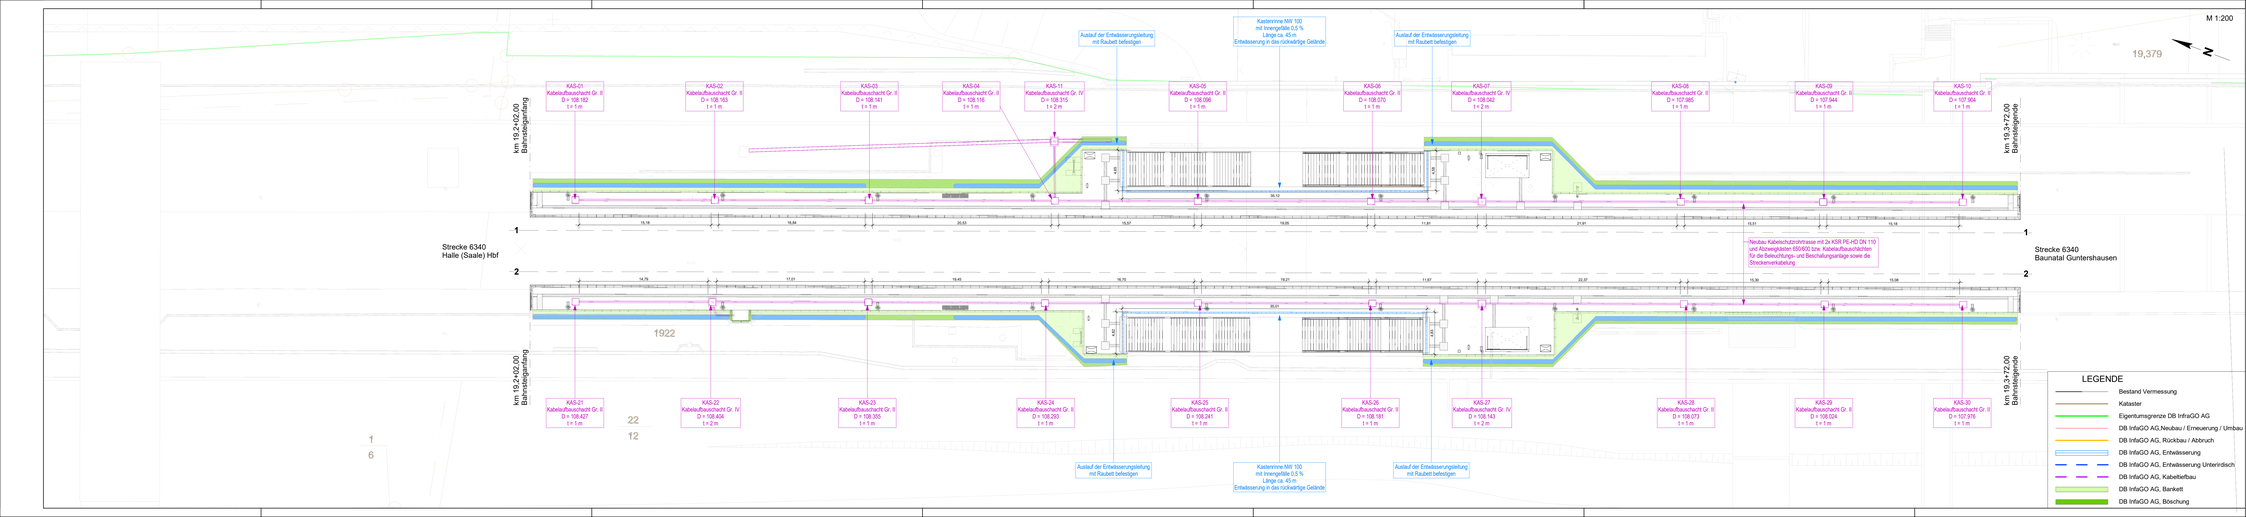


LEGENDE

- Bestand Vermessung
- Kataster
- Eigentumsgrenze DB InfraGO AG
- DB InfraGO AG,Neubau / Erneuerung / Umbau
- DB InfraGO AG, Rückbau / Abbruch
- DB InfraGO AG, Entwässerung
- DB InfraGO AG, Entwässerung Unterirdisch
- DB InfraGO AG, Kabelleitbau
- DB InfraGO AG, Bankett
- DB InfraGO AG, Böschung

| | |
|---|---|
| Bauherr<br>DB InfraGO AG<br>Bahnhofsmanagement Halle (Saale)<br>Hallesche Landwirtschen-Platz 1, 06112 Halle (Saale) | Bauherrenvertretung / Projektleitung<br>DB InfraGO AG, Verkehrsstationen 1 Bahnhofsmanagements Halle und Magdeburg<br>Lönnstr. 2, 04105 Leipzig |
| Bautechnischer Prüfer gemäß VV BAU bzw. Prämprüfer gemäß VV BAU STE | Eisenbahn-Bundesamt (EBA) |

DB InfraGO

Projekt
# DB InfraGO AG
# Leuna Süd - Erneuerung Bahnsteig

Projekt-Nr. G.011210752

Übersicht

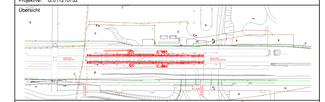

| | | | |
|---|---|---|---|
| Planungsphase | Ausführungsplanung | Strecke | Halle (Saale) Hbf - Guntershausen |
| | | Maßstab | 1:200 |
| Planbezeichnung/ Planinhalt | Lageplan Kabelleitbau und Entwässerung | Streckennr. | 6340 |
| | | Bahnhofs-Kategorie | 3662 |
| Planart/ SAP PM-Equipmentnr. | Lageplan | Stations-km | 13,3+72,00 bis 13,7+02,00 |
| | | Koordinatensystem | DB_REF2016 |
| Plannummer | 2.5 | Höhensystem | z.B. DBRef2016 |

Planersteller: SCHLEICHER Ingenieurbüro Schleicher GmbH, Magdeburger Str. 23, 06112 Halle (Saale), Telefon (0345) 6823881-0, Telefax (0345) 6823881-19, E-Mail office@ib-halle.de

Schadukat: 22.08.2025

Bauvorlageberechtigung (BVB) gemäß VV BAU / VV BAU-STE: Freigabe der Ausführungsunterlagen gemäß Freigabeschreiben vom _____ Freigabe-Nr. _____

Name (Druckschrift) | Datum | Unterschrift

Projektverantwortlicher als Vertreter der Eisenbahnen des Bundes (EdB)

Name (Druckschrift) | Datum | Unterschrift

Planersteller (Gleichstellung): Per gleichgestellt mit der Freigabe-Nr. des Bauvorlageberechtigten vom _____

Name (Druckschrift) | Datum | Unterschrift

Auftragnehmer Bau

Name (Druckschrift) | Datum | Unterschrift

Die Übereinstimmung mit der Bauausführung wird bestätigt: Bauüberwacher Bahn (BÜB) gemäß VV BAU/VV BAU-STE

Name (Druckschrift) | Datum | Unterschrift

Die Übernahme der handrevidierten Eintragungen in die CAD-Grundlage wird bestätigt: Auftragnehmer Bau

Name (Druckschrift) | Datum | Unterschrift

| Bearbeitung CAD | Datum | Name(Druckschrift) |
|---|---|---|
| gez. | 09/25 | Schadukat |
| gepr. | 09/25 | Nier |

Gültig nur für Ausschreibung