


**Detail neue Wartehalle:**
Wartehallen werden geliefert (Gemeinde Alpen). Errichtung der Fundamente und Montage erfolgt durch Auftragnehmer.

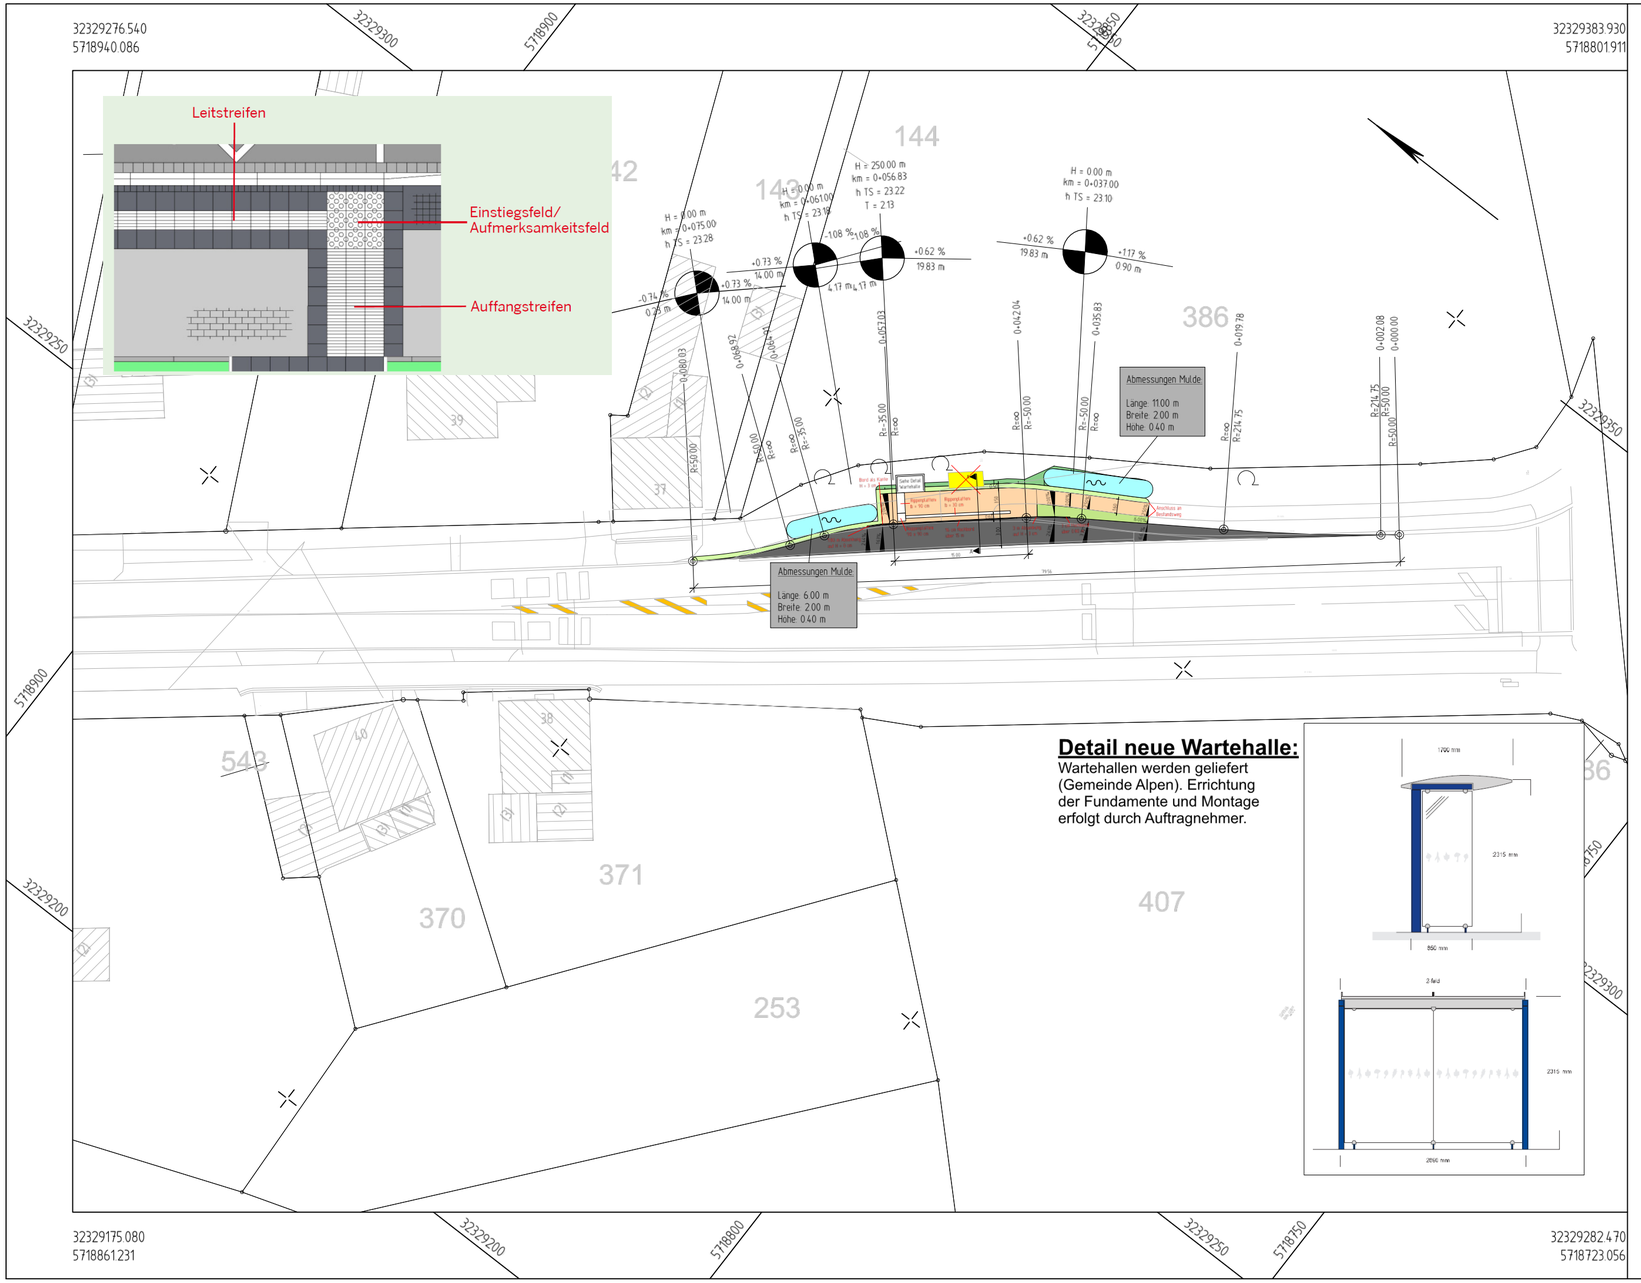


# Zeichenerklärung

## Planung

- Dammböschung
- Mulde mit Fließrichtung / Versickermulde
- Straßennebenflächen
- Fahrbahn mit Achse
- Bankett
- Asph. Sicherheitsstreifen
- Gem. Geh- und Radweg
- Wartefläche / Gehweg
- Busspur

H = 15 000 m
1,500 % 0,700 %
1531,000 m 725,000 m
Neigungsbrechpunkt mit Angabe von Ausrundungshalbmesser, Längsneigung und Abstand zum nächsten Neigungsbrechpunkt

2,5 %
Querneigung

Flurstücksgrenze

Laubbaum

Rückbau Wartehalle

**Regionalniederlassung Niederrhein**
**Breitenbachstraße 90, 41065 Mönchengladbach**

Straßen.NRW
Landesbetrieb Straßenbau Nordrhein-Westfalen

Projekt-Nr.
48-5516

| Nr. | Art der Änderung | Datum | Zeichen |
|---|---|---|---|
| | | | |
| | | | |
| | | | |

Vorabzug

# AUSFÜHRUNGSENTWURF

Landesbetrieb Straßenbau Nordrhein-Westfalen

Straße: B 57 Abschnitt: 73 Station: 0+080

PROJIS-Nr.:

Unterlage / Blatt-Nr.: 5 / 1
Lageplan

Maßstab: 1 : 500

B57 Xanten Birten
Deckensanierung Abschnitt 73 und 74
Bushaltestelle Alpen Grünthal

Alle Maße und Höhenangaben sind vom Auftragnehmer verantwortlich zu prüfen!

Für die Bauausführung freigegeben

Datum:

Der Leiter der Regionalniederlassung Niederrhein

i.A. Roland Schmidt