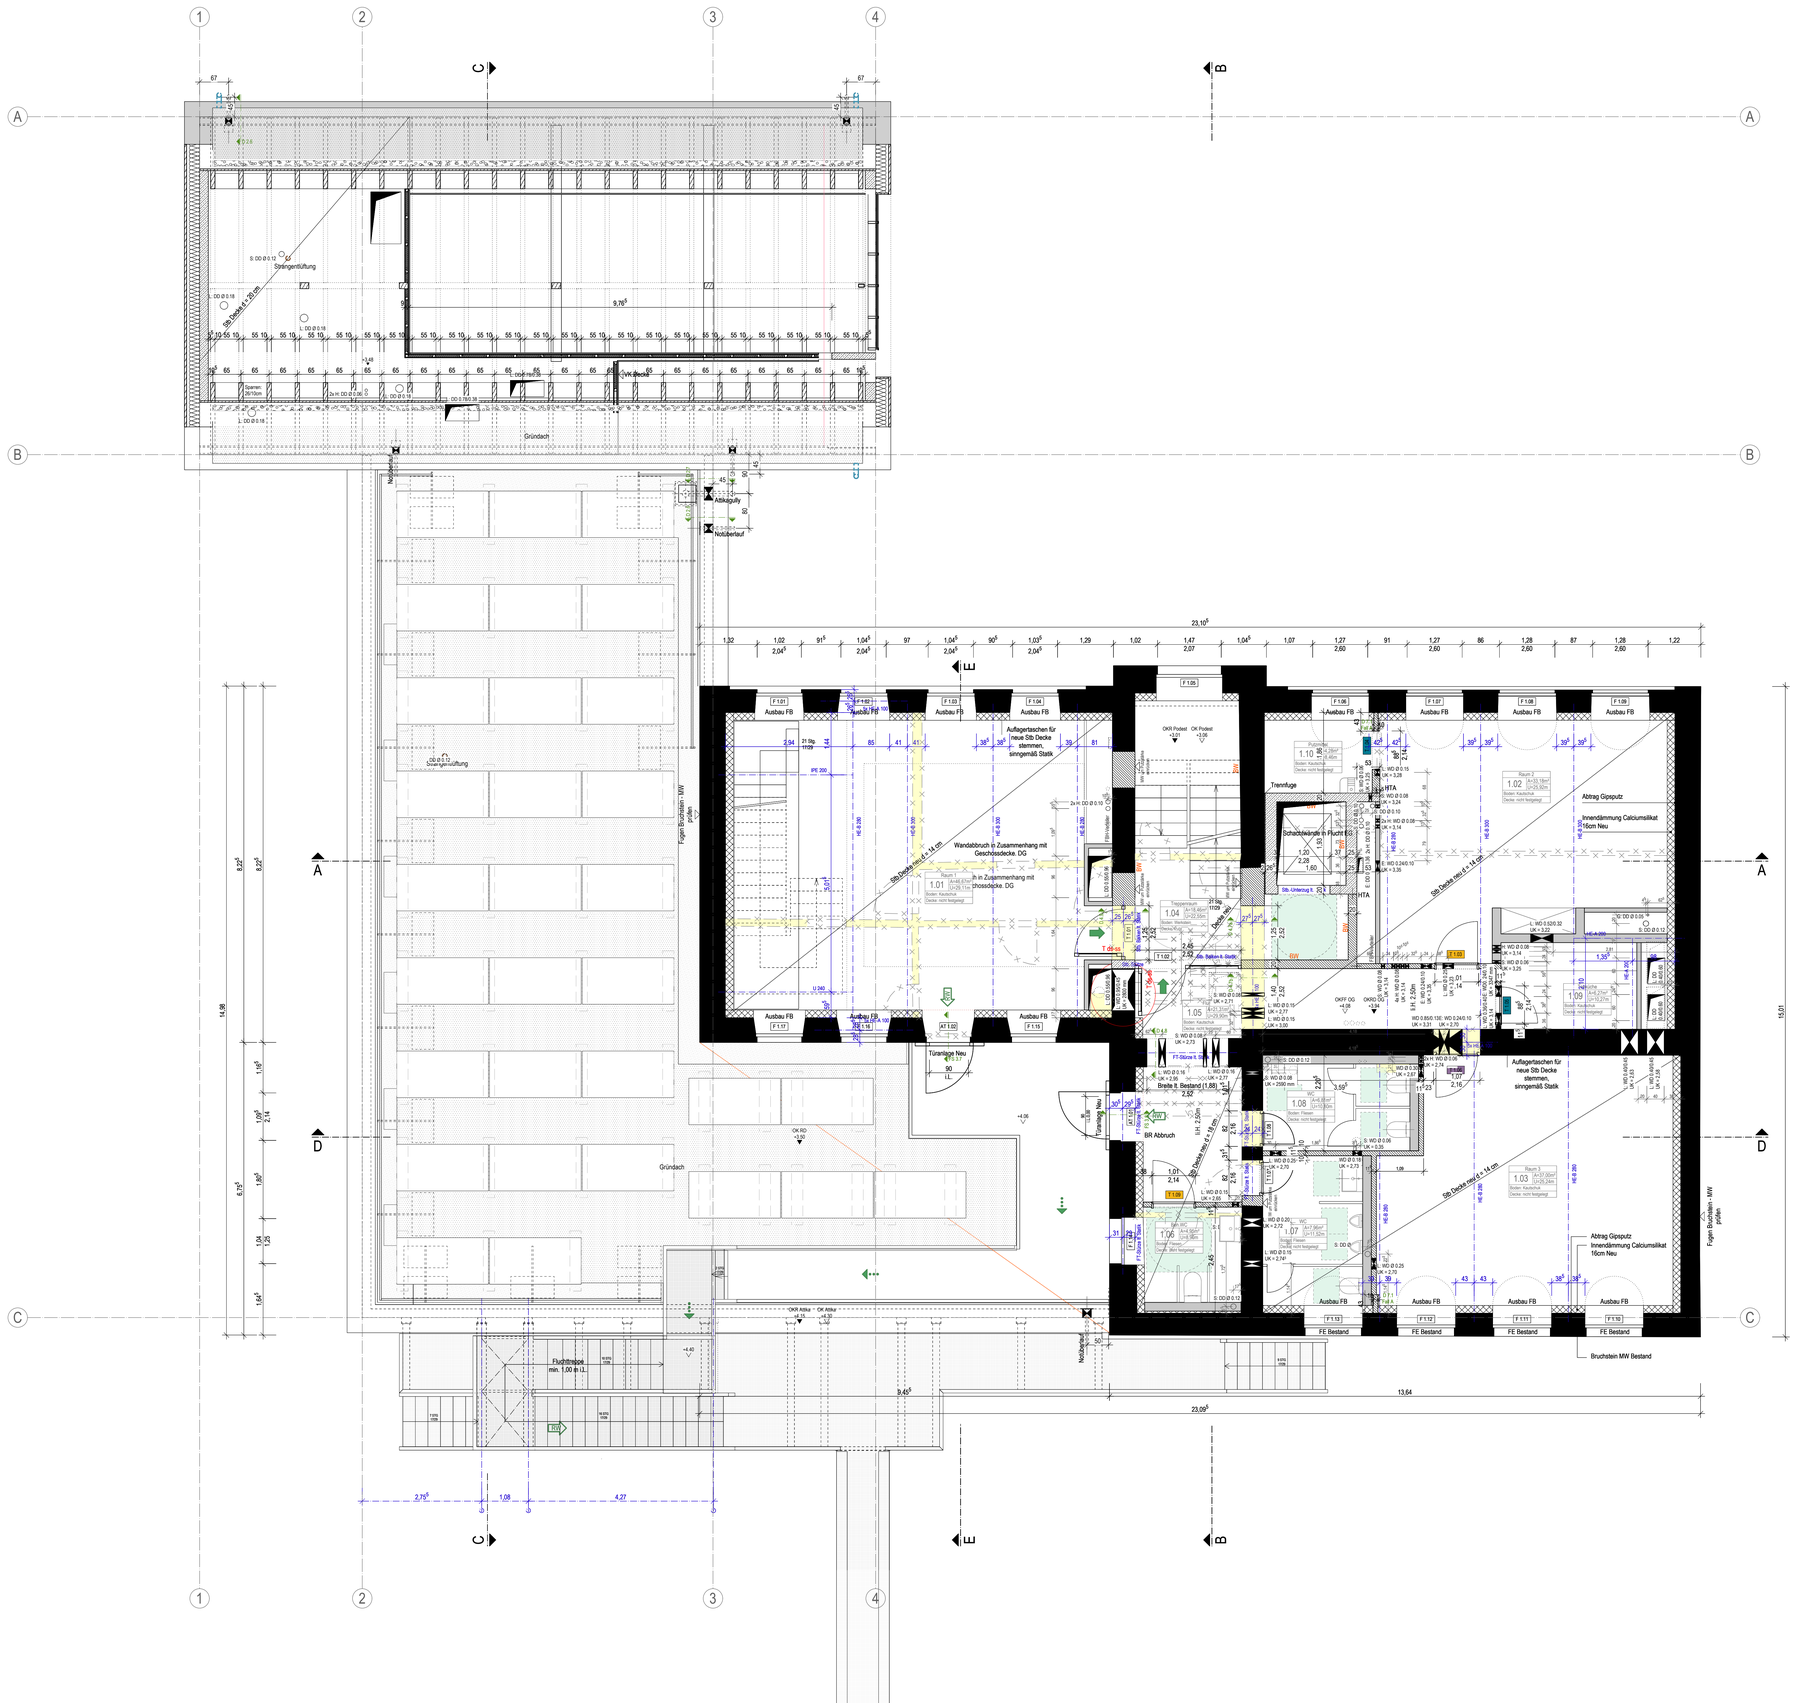

LEGENDE

- WÄNDE BESTAND
- ABBRUCH
- ABBRUCH SONST. BAUTEILE
- HOLZ
- STAHLBETON
- MAUERWERK
- LEICHTBAU
- ERDREICH BESTAND
- ERDREICH AUFGEFÜLLT
- BEWEGUNGSFLÄCHE
- ESTRICH/MAGERBETON
- DÄMMUNG WEICH
- DÄMMUNG HART
- STAHL

- RETTUNGSWEG
- INTERNER RETTUNGSWEG
- 2. RETTUNGSWEG
- fh FEUERHEMMENDES BAUTEIL
- fb FEUERBESTÄNDIGES BAUTEIL
- BW BRANDWAND
- T-ds TÜR DICHTSCHLIESSEND
- T-fh-rs TÜR FEUERHEMMEND, RAUCHDICHT, SELBSTSCHLIESSEND
- T-ds-ss TÜR DICHTSCHLIESSEND, SELBSTSCHLIESSEND
- T-fh-s TÜR FEUERHEMMEND, SELBSTSCHLIESSEND

OKFF EG = ± 0.00m = 222.54 m ü. NHN
OKFF UG = -0.05m = 222.49 m ü. NHN

ANLAGE ZUR AUSSCHREIBUNG 059

Objekt:
ALTE SCHULE UND KITA VICHT
WIEDERAUFBAU NACH HOCHWASSER

Adresse:
Erftstatt 68, 52224 Stolberg-Vicht

Gemarkung: Gressenich
Flur: 017
Flurstück: 508

Bauherrschaft:
Kupferstadt Stolberg, Abteilung Hochbau
Rathausstr. 11-13, 52222 Stolberg

Planinhalt:
GRUNDRISS OG

Plan: 6.11
Index: G
Maßstab: 1:50
Datum: 24.07.2025

VORABZUG

Urheberrechte liegen bei den Architekten