Legende

5667047.881
KD 54.91
KS 51.72

DN 800 B 31.62 m 39.8‰

vorh. Mischwasserkanalisation
vorh. Schachtnummer
Deckelhöhe
Sohlhöhe
Dimension - Haltungslänge - Gefälle

5667139.022
UG 53.07
KD 93.95
KS 50.50
l 3.05

DN 800 B 39.37 m 12.4‰

gepl. Mischwasserkanalisation
Schachtnummer
Urgelände
Deckelhöhe
Sohlhöhe
Dimension - Material - Haltungslänge - Gefälle

- vorh. Senkenanschlussleitung Regenwasser
- vorh. Kanalhausanschlussleitung Mischwasser
- 38.2 vorh. Kanalhausanschlussleitung muss nicht erneuert werden
- 38.2 vorh. Kanalhausanschlussleitung bis Grundstücksgrenze / Übergang Kunststoffrohr erneuern
- 38.2 vorh. Senkenanschlussleitung (alle alten Leitungen werden ausgebaut bzw. erneuert)
- gepl. Straßenablauf
- gepl. Straßenablauf überhöht einbauen
- gepl. Punkteinlauf als Notüberlauf überhöht einbauen
- gepl. Einlaufrost als Notüberlauf überhöht einbauen
- gepl. Senkenanschlussleitung Regenwasser
- gepl. Kanalhausanschlussleitung Mischwasser
- gepl. Notüberlaufleitung Rigole
- gepl. Kastenrinne
- gepl. Rigole
- gepl. Rasenfugenpflaster
- Abbruch Kanalhaltung

Versorgungseinrichtungen (nachrichtlich übernommen)

- vorh. Stromleitungen Niederspannung
- vorh. Stromleitungen Mittelspannung
- vorh. Beleuchtung
- vorh. Fernmeldeleitung
- vorh. Telekomkabel
- vorh. Glasfaserkabel
- vorh. Wasserleitung
- vorh. Gasleitung

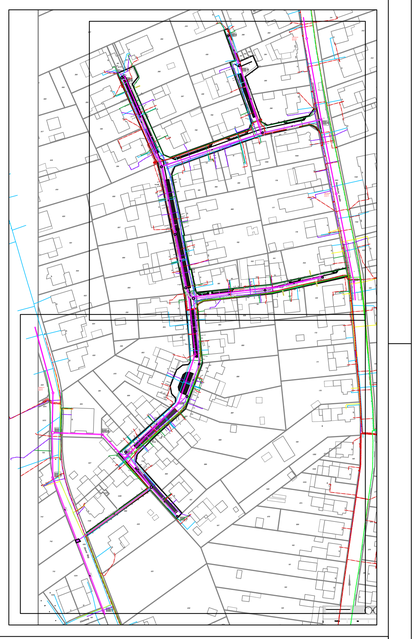

Stadt Wassenberg

Ausbau der Kreuzbuschstraße

Ausführungsplanung

Lageplan Kanalbau Blatt 02

Maßstab: 1:250 | Plan-Nr.: 07 / 02

Projekt: WA100 | Datei-Code: WA100_kanal-aktuell.dwg

NUR GÜLTIG FÜR DIE KALKULATION!

Datum: 18.11.2025

VERMESSUNGSBÜRO
HERBERT SIEBERICHS
Öffentlich bestellter Vermessungsingenieur

Bestandsplan
-Ausbau Kreuzbuschstraße in Wassenberg-Birgelen-
Mein Zeichen: 25065 | Maßstab 1:250 | Planstand 22.09.2025
Gemarkung: Birgelen | Flur: 9 | Flurstück: 1142-1145

Lüthfinstr. Straße 6 | 41849 Wassenberg
0 24 32 / 93 41 30
info@vermessung-wassenberg.de

Ihr Partner im Bereich Vermessung
www.vermessung-wassenberg.de