## Schnitt A-A

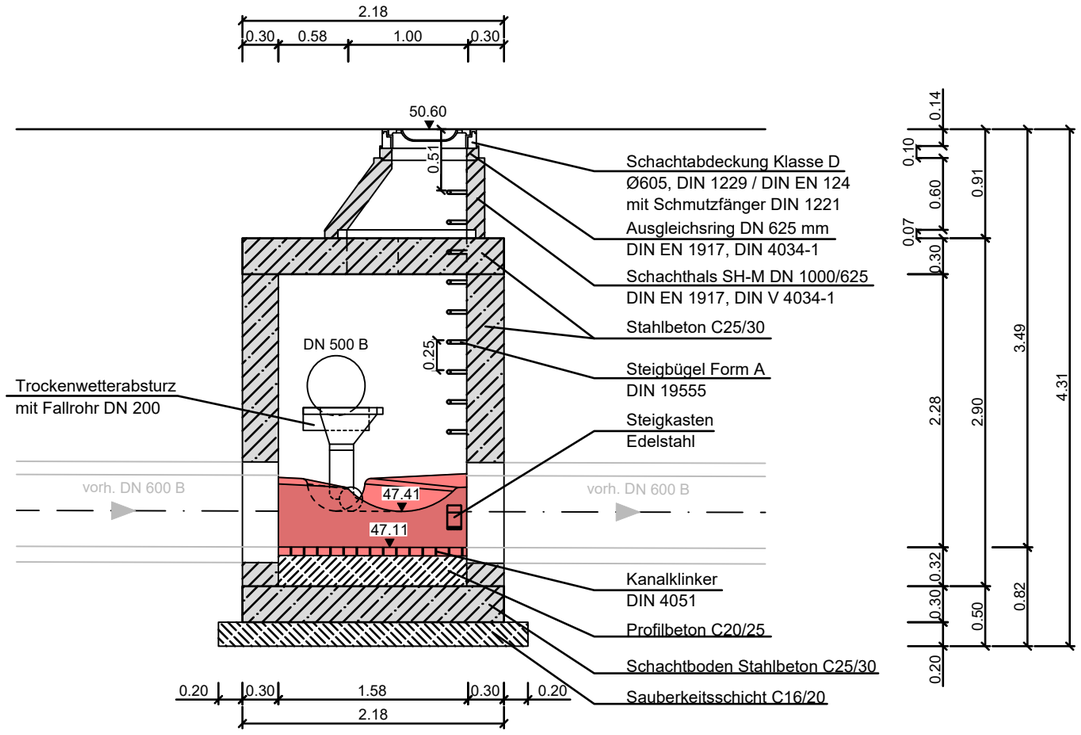


## Grundriss

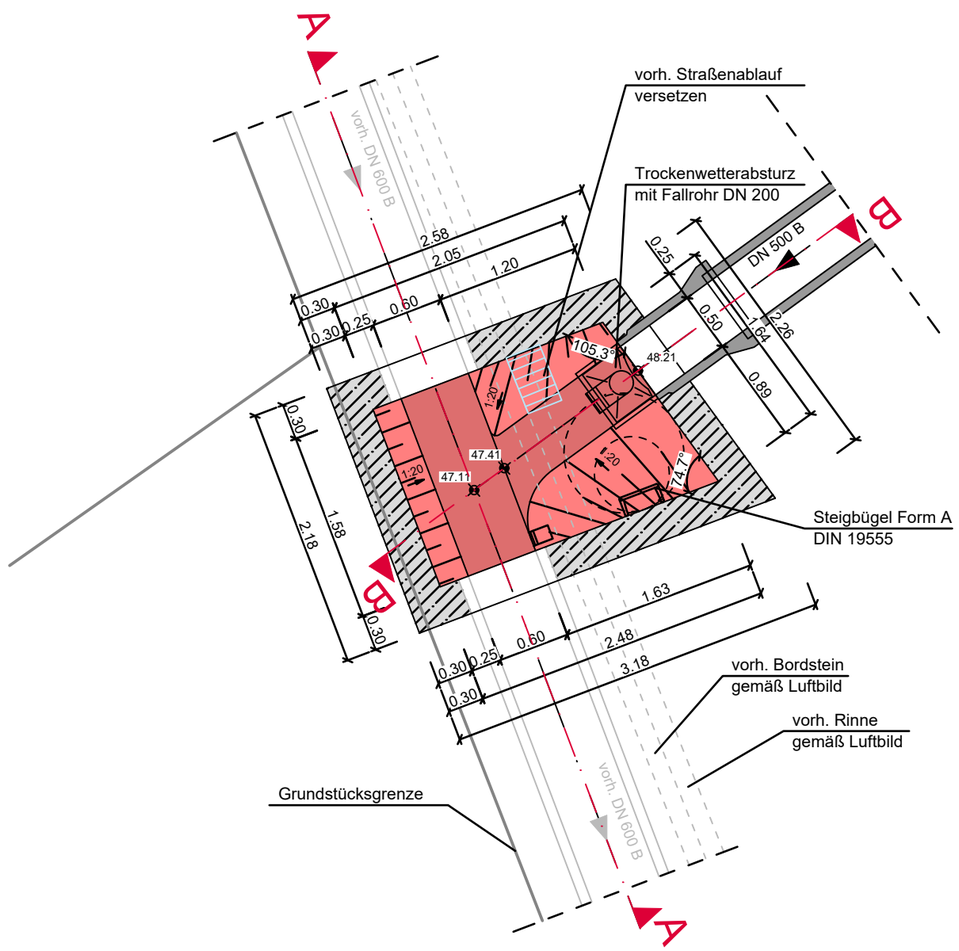


## Schnitt B-B

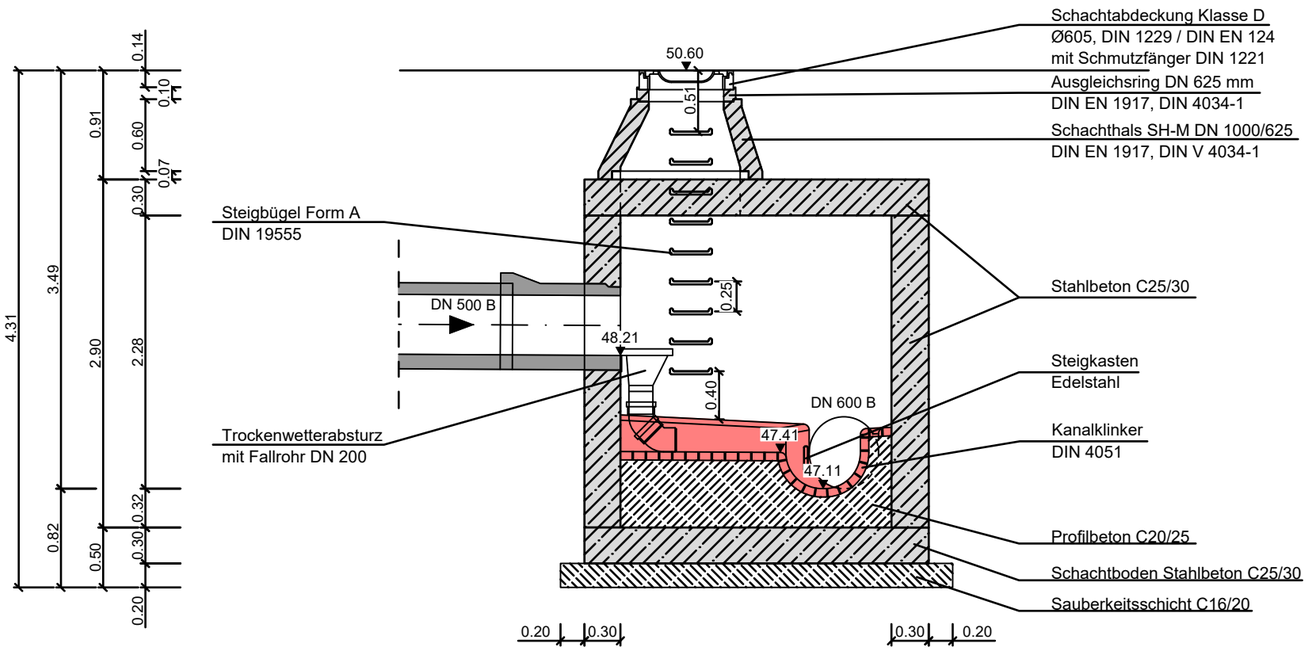


Die Qualität und Art des Baustoffs ist entsprechend Bau- und Einzelbeschreibung oder statischer Berechnung festgelegt!

Alle Maße, Winkel und Höhenangaben sind vor Ort von der bauausführenden Firma eigenverantwortlich zu überprüfen. Änderungen nach Örtlichkeit vorbehalten.

Die Lage der Muffen des bestehenden Kanals DN 600 ist zu Baubeginn durch den AN aufzumessen und bei der Festlegung der Lage des Kanals und Bauwerks zu berücksichtigen.

Fertigteile nach DIN EN 1917 mit DIN V 4034-1, Gerinne / Berme aus Kanalklinker nach DIN 4051, Wandstärken nach statischer Berechnung

# Stadt Wassenberg

## Ausbau der Kreuzbuschstraße

Ausführungsplanung

Detailplan Mischwasserschacht 5666872.648

Maßstab: 1:50 Plan-Nr.: 09 / 03

Projekt: WA100 Datei-Code: WA100_kanal-det-aktuell.dwg

NUR GÜLTIG FÜR DIE KALKULATION!

Datum: 18.11.2025