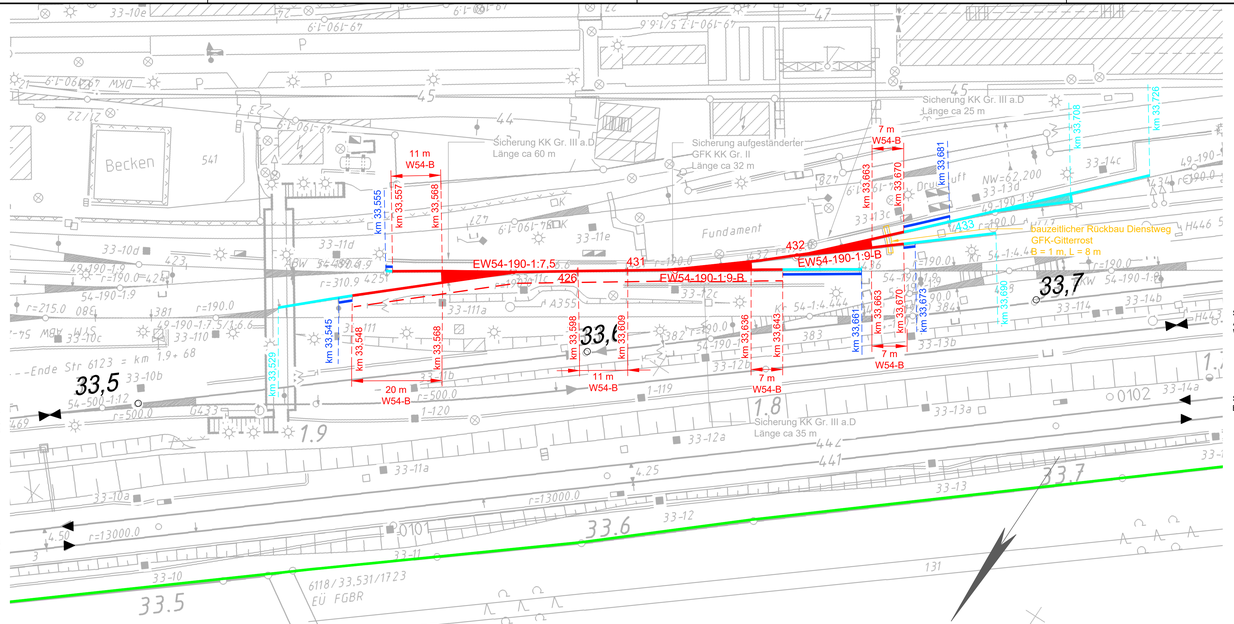

Alle Kilometerangaben sind bezogen auf die Stationierung der Strecke 6118

Zur Wahrung der Urheberrechte ist eine Weitergabe an andere Nutzer nicht zulässig.
Grundlage: Plan lvl 6118 BQ
Datenquelle: DB Netz AG, DB-GIS Bahn-Geodaten

Legende:

- Bestand / Ivl-Plan
- Neubau / Änderung
- Rückbau
- DB Grenze

Oberbau

- Gleis-/ Weichenerneuerung
- Schwellenauswechslung
- Schienenerneuerung
- Anpassungsstopfung
- Rand-/ Zwischenweg
- Dienstweg mit GFK-Rosten

Index:	Änderungen bzw. Ergänzungen	Name:	Datum:

Prüfvermerke

die Übereinstimmung der Zeichnung mit der Ausführung bestätigt:

für den Auftragnehmer: Ort, Datum, Unterschrift

für den Planverfasser: Ort, Datum, Unterschrift

interoperabilität geprüft (benannte Stelle), Name

Datum geprüft / genehmigt

Datum geprüft / genehmigt

Datum geprüft / genehmigt

Eisenbahn-Bundesamt

Freigabe zur bautechnischen Prüfung

Ort, Datum, Unterschrift
Prüfingenieur

gleichgestellt mit freigegebenen Exemplaren

Dresden, den xx.xx.202x gez. xxx

Freigabe der Ausführungsunterlagen

☐ mit Regelungen durch den BVB

Freigabe-Nr.: .....

Ort, Datum, Unterschrift (BVB)

Genehmigung zur Bauausführung

Ort, Datum, Unterschrift

Lageskizze

Auftragnehmer:

Planverfasser:

HVB Ingenieurgesellschaft mbH
Büro Dresden:
Königsbrücker Str. 29-30
01099 Dresden
Tel.: 0351/80 31 305
Fax.: 0351/80 31 306
E-mail: Dresden@hvb-ingenieure.de
Internet: http://www.hvb-ingenieure.de

Dresden, den 10.12.2025, gez. Kapplusch
Ort, Datum, Unterschrift

	Datum	Name
bearb.	12/2025	Kapplusch
gez.	12/2025	Vinnichenko
gepr.	12/2025	Rost

Anlage: 3.3
Auftrag-Nr.: PVD23255-1

Bauherr:
DB InfraGO AG
Region Ost
I.IA-O-P 321
Grantzstraße 55/56
13189 Berlin

Planung:
DB InfraGO AG
Region Ost
I.IA-O-P 321
Grantzstraße 55-56
13189 Berlin

Planzeichen: AU-BSE-VA-OB-LP-002

Planart: Ausschreibung

Blattgr.: 1140x297

Ausgabe vom:

Maßstab: 1:500

Lageplan
km 33,470 - km 33,740
Erneuerung W426, W431, W432

Höhensystem: DB REF

Koordinatensystem: DB REF

Projekt: Bf Seddin BV 2026 - Erneuerung Gleise 562/620, 563, Weichen W557, W426, W431, W432

Strecke: 6119 Michendorf - Beelitz Bea Strw

Bauwerksnummer					Brückennr.	Barcode
Strecke		Kilometer		Kennzahl		
6119	X	-	X	-	-	