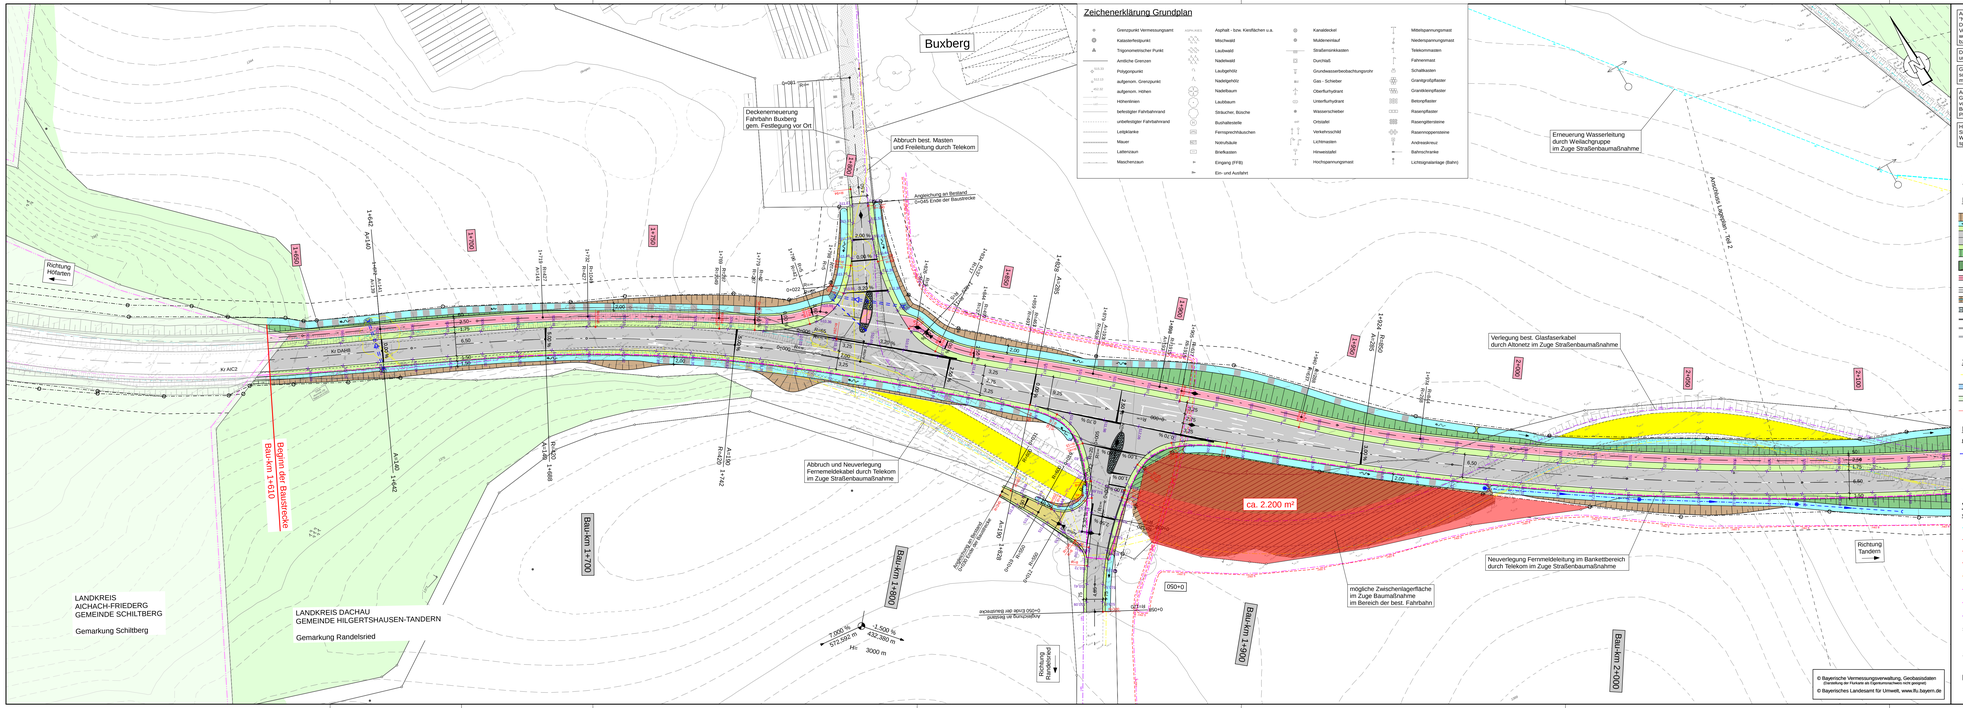

Zeichenerklärung Grundplan

Grenzpunkt Vermessungsamt	Asphalt - bzw. Kiesflächen u.a.	Kanaldeckel	Mittelspannungsmast
Katasterfestpunkt	Mischwald	Muldenmittelauf	Niederspannungsmast
Trigonometrischer Punkt	Laubwald	Straßenmittelkasten	Telekommmasten
Amtliche Grenzen	Nadelwald	Durchlaß	Fahnenmast
Polygonpunkt	Laubgehölz	Grundwasserbeobachtungsrohr	Schaltkasten
aufgenom. Grenzpunkt	Nadelgehölz	Gas - Schieber	Grasrigolpflaster
aufgenom. Höhen	Nadelbaum	Oberflurhydrant	Granitkleinpflaster
Höhenlinien	Laubbaum	Unterflurhydrant	Betonpflaster
befestigter Fahrbahnrand	Sträucher, Büsche	Wasserschieber	Rasenpflaster
unbefestigter Fahrbahnrand	Buchstabsteile	Ortsplatz	Rasengittersteine
Leitplanke	Fernsprechhäuschen	Verkehrsschild	Rasenmugelsteine
Mauer	Notrufsäule	Lichtmasten	Andreaskreuz
Lattenzaun	Briefkasten	Hinweistafel	Bahnschranke
Maschenzaun	Eingang (FFB)	Hochspannungsmast	Lichtsignalanlage (Bahn)
	Ein- und Ausfahrt		

Achtung
Nutzung der Basisdaten der bayer. Vermessungsverwaltung"
Die Darstellung der Flurstücksgrenzen in diesem Plan ist keine verbindliche Grenzfeststellung im Sinne des Vermessungs- und Katastergesetzes. Daraus resultierende Ansprüche können nicht daraus gestützt werden. Katasterangaben sind grundsätzlich vom Amt für Digitalisierung, Breitband und Vermessung bzw. der Direktion für ländl. Entwicklung bestätigen zu lassen.

Digitale Flurkarte vom Amt für Digitalisierung, Breitband und Vermessung Dachau (Stand: Juni 2024).

Grundsätzlich muss vor der Einbringung der Frostschutzschicht die Tragfähigkeit des Untergrundes mittels Lastplattendruckversuchen überprüft werden.

Vor Einbau von Deckenbelägen ist von Seiten des Auftragnehmers die Vollständigkeit und Funktionstüchtigkeit der Spartenanlagen zu überprüfen.

Achtung
Gemäß DIN 18318 sind bei Randeinfassungen / Entwässerungsrinnen im Abstand von max. 12 m DIN-gerechte Fugen auszuführen.
Bordsteine an Fußgängerüberwegen und Zufahrten sind, auch ohne Hinweis in der Planzeichnung und sollen keine anderen Angaben angegeben, immer auf 3 cm abzusenken.

Hinweis:
Straßenrinnkästen und Bergeinläufe sind mit einer Abtaufleitung DN150 zu versehen. Wenn zwei oder mehr Abläufe auf eine Leitung geschlossen werden, ist diese entsprechend der Vorgabe im Plan auf 3 DN250 aufzuweiten.

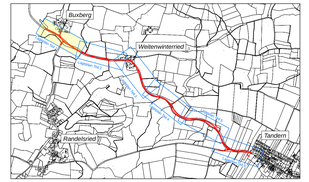

Vermessungstechnische Bezugssysteme:
Lage: DHDN 90 mit GK-Abbildung **Höhe:** DHHN 12, NN-Höhen, Status 100

Zeichenerklärung

Planung

- Einschnittsböschung / Sickermulde / Mulde mit Fließrichtung
- Bankett
- Fahrbahn mit Achse und Fahrstreifenaufteilung
- Bankett
- Dammböschung
- Auffüllung / Auschlitzung
- Gemeinsamer Geh- und Radweg
- Wirtschaftsweg
- Entwässerungsgraben mit Fließrichtung
- Granitkleinsteinpflaster
- Granitgroßpflaster
- Granithochbord
- Granitflachbord
- 467.92 Neu geplante Fahrbahnhöhe
- H = 20 000 m
- 2,500 % / 432,50 m
- 1,825 % / 189,27 m
- Neigungsbrechpunkt mit Angabe von Ausrundungshaltmesser, Längsneigung und Abstand zum nächsten Neigungsbrechpunkt
- Gradientenhochpunkt
- Gradiententiefpunkt
- Kiesweg
- Straßennebenfläche
- Gehweg
- Schutzschwelle
- Muldenbefestigung mit Wasserbausteinen
- Beweissicherung

Sonstiges

- Rückbau / Baumfällung
- Gewässer
- Waldgebiete
- Schutzzaun Becken

Verwaltung

- Kreisgrenze
- Gemarkungsgrenze
- Grunderwerbsgrenze
- vorübergehender Grunderwerb

Entwässerung

geplant

- Regenwasserleitung mit Angabe von Fließrichtung
- Muldenrinnlauschacht / Kontrollschacht
- Straßenablauf mit Anschlussleitung
- Rohrdurchlass mit Böschungsstück

Versorgungseinrichtungen

vorhanden	Planung	Planung	
W	W	W	Trinkwasserleitung (Weilachgruppe)
E	E	E	E-Freileitung (Bayernwerk)
E	E	E	E-Leitung (Bayernwerk)
E 20kV	E 20kV	E 20kV	E-Mittelspannungsleitung (Bayernwerk)
SB	SB	SB	Leitung Straßenbeleuchtung (Bayernwerk)
F	F	F	Fernmeldeleitung (Telekom / Bayernwerk)
F	F	F	Fernmelde-Freileitung (Telekom)
LWL	LWL	LWL	Glasfaserleitung (Altonetz)
			Mischwasserkanal (Gemeinde Hilgertshausen-Tandern)
			Regenwasserkanal (Gemeinde Hilgertshausen-Tandern)
			Schmutzwasserdruckleitung (Gemeinde Hilgertshausen-Tandern)

Leitungsinformation nicht zur Maßentnahme geeignet

© Bayerische Vermessungsverwaltung, Geobasisdaten (Darstellung der Flurkarte als Eigenkonstruktion, nicht geeignet)
© Bayerisches Landesamt für Umwelt, www.lfu.bayern.de

	bearbeitet	13.10.2025	
	gezeichnet	13.10.2025	
	geprüft	13.10.2025	
	Projekt-Nr.	2016-186-1 / 2016-186LV2	
	Plan-Nr.	19259.08.VF_Vent_Lage_S01.PLT	
	Aichach, den		

Nr.	Art der Änderung	Datum	Zeichen

AUSFÜHRUNGSPLANUNG

Landkreis Dachau
Otto-Hahn-Straße 19, 85221 Dachau
Tel. 08131/74-1910, Fax 08131/7411-716
E-Mail: tiefbau@lra-dah.bayern.de

Unterlage / Blatt-Nr.: 5.2.1
Lageplan
Teil 1
Längsschnitten
Maßstab: 1 : 500

Straße / Abschn.-Nr. / Station: DAH 8 / 100 / 0,000 - 3,000

Ausbau der Kreisstraße DAH 8
zwischen Landkreisgrenze und Tandern
mit Neubau Geh- und Radweg

aufgestellt:

Dachau, den .....

NUR FÜR DIE AUSSCHREIBUNG

© BAYERN