Lageplan
1:20

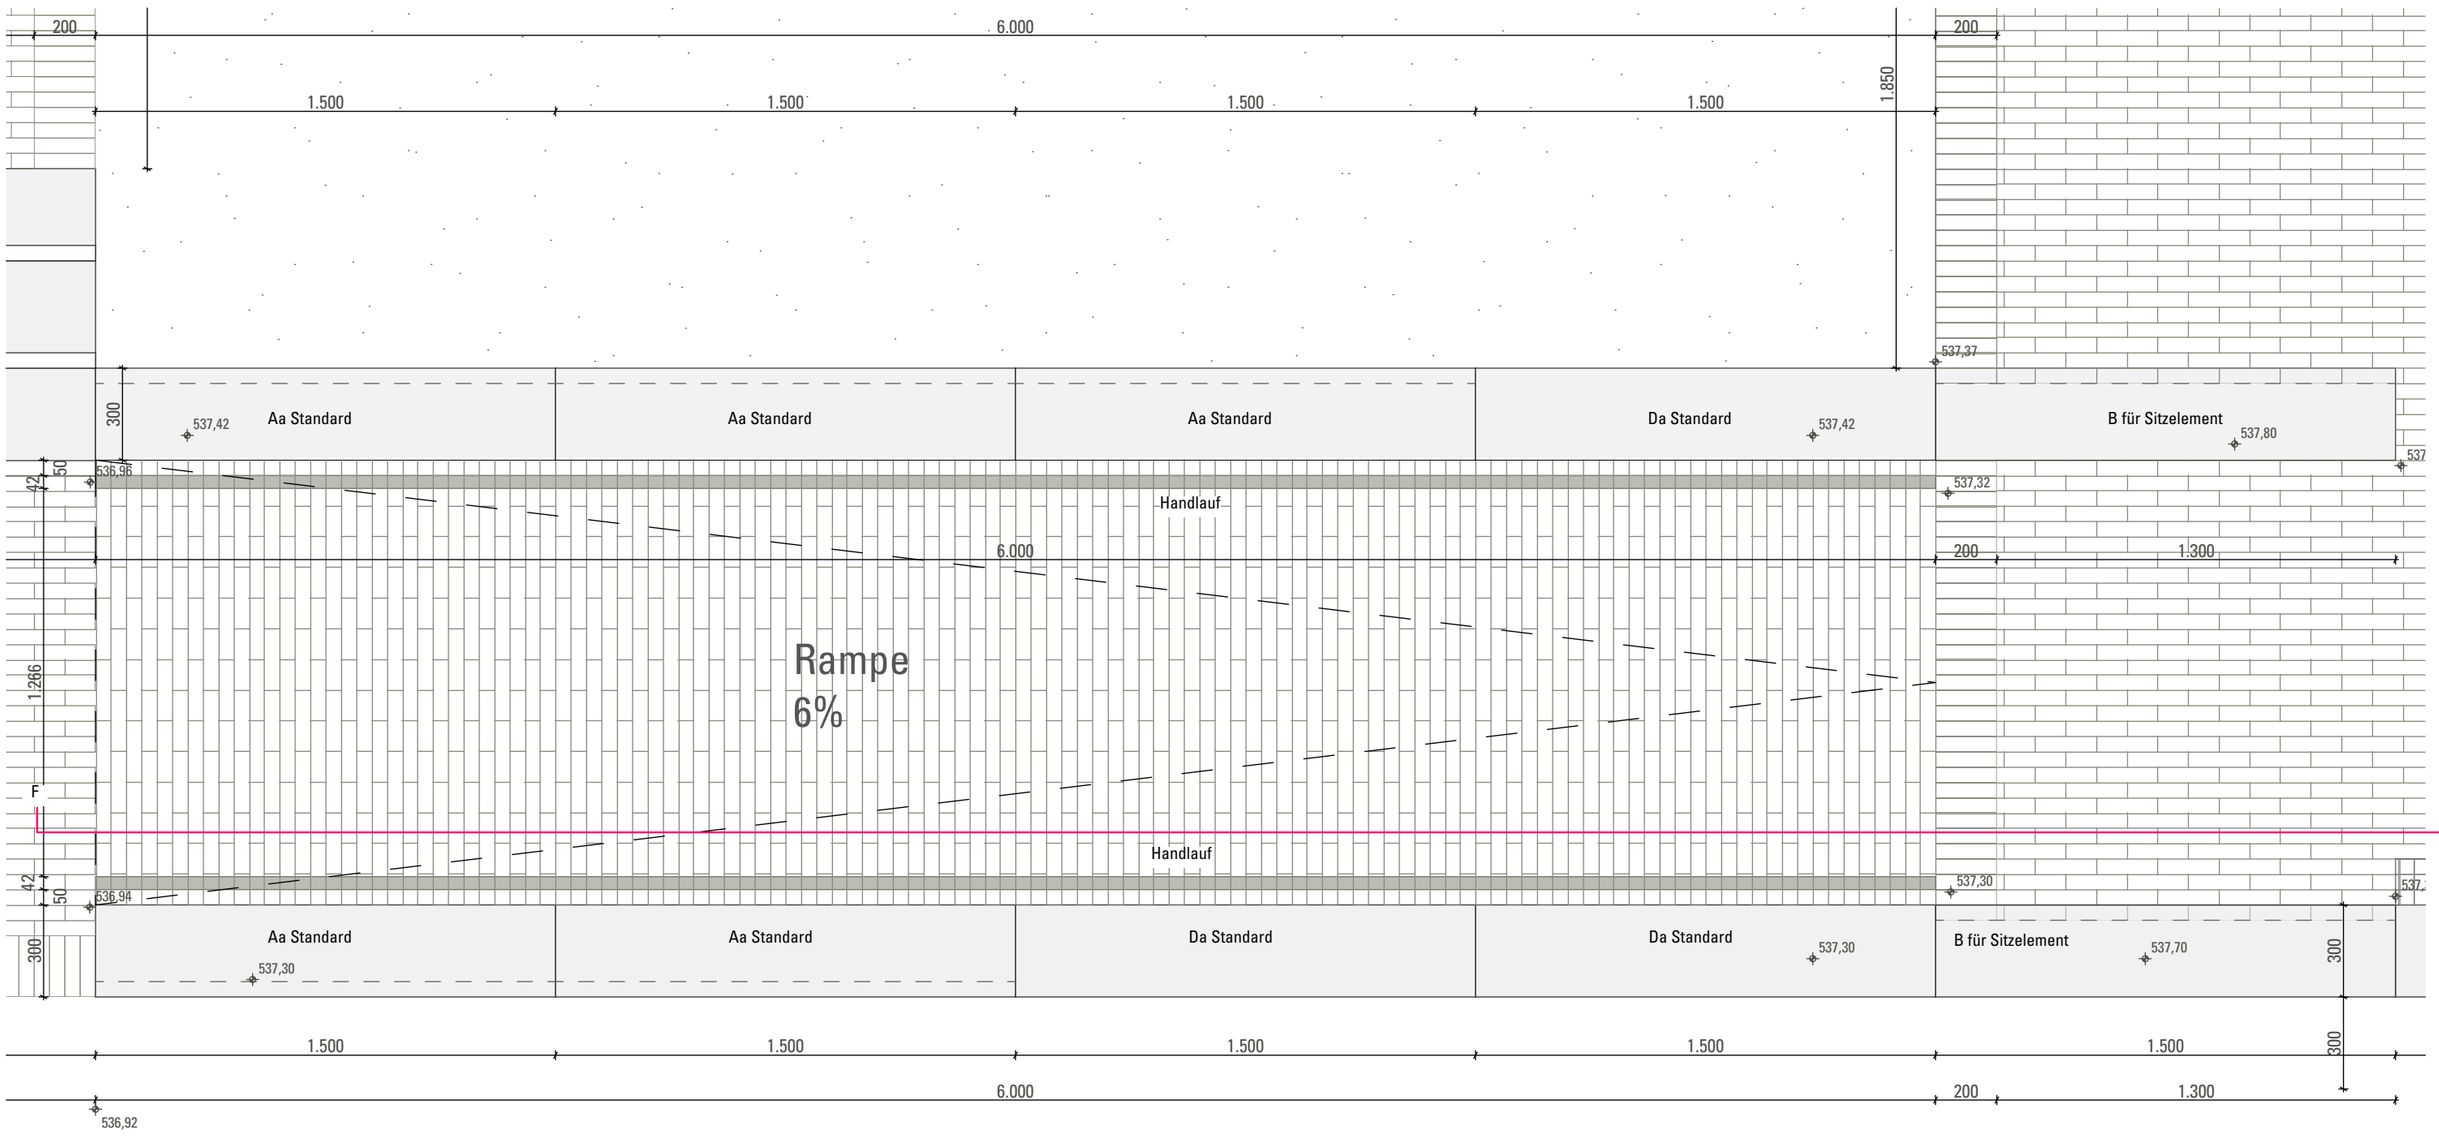

Detail Handlauf (Schnitt F): 2 Stück
1:20

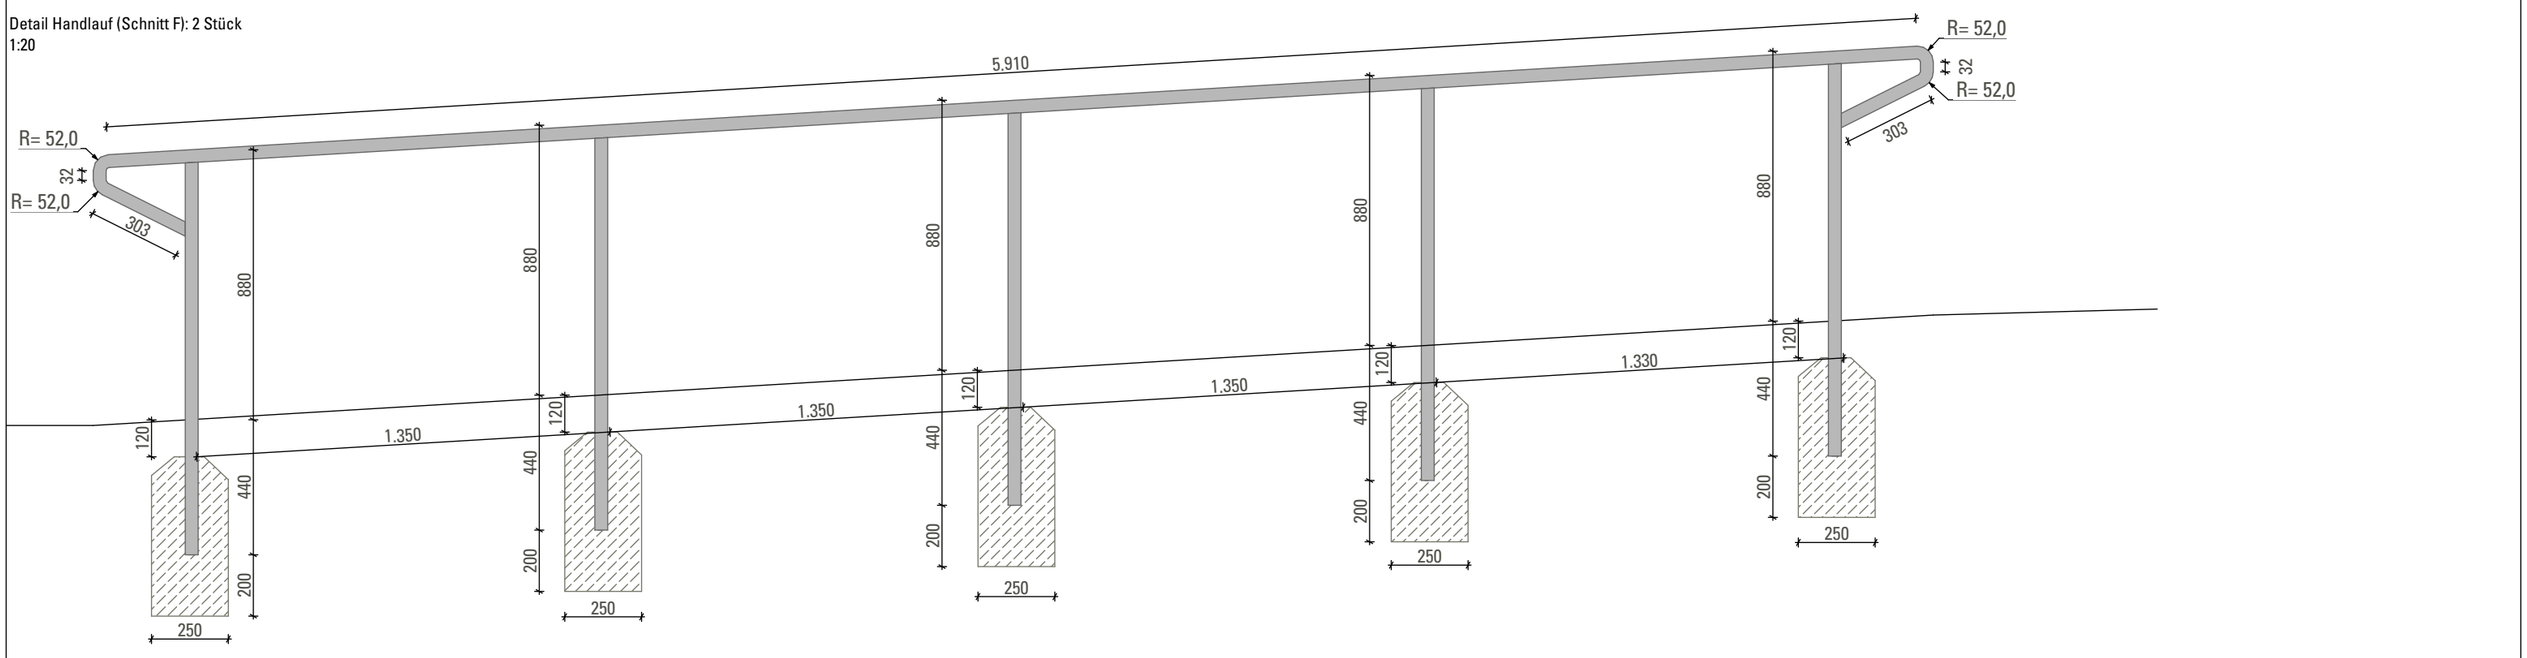

Schnitt F
1:20

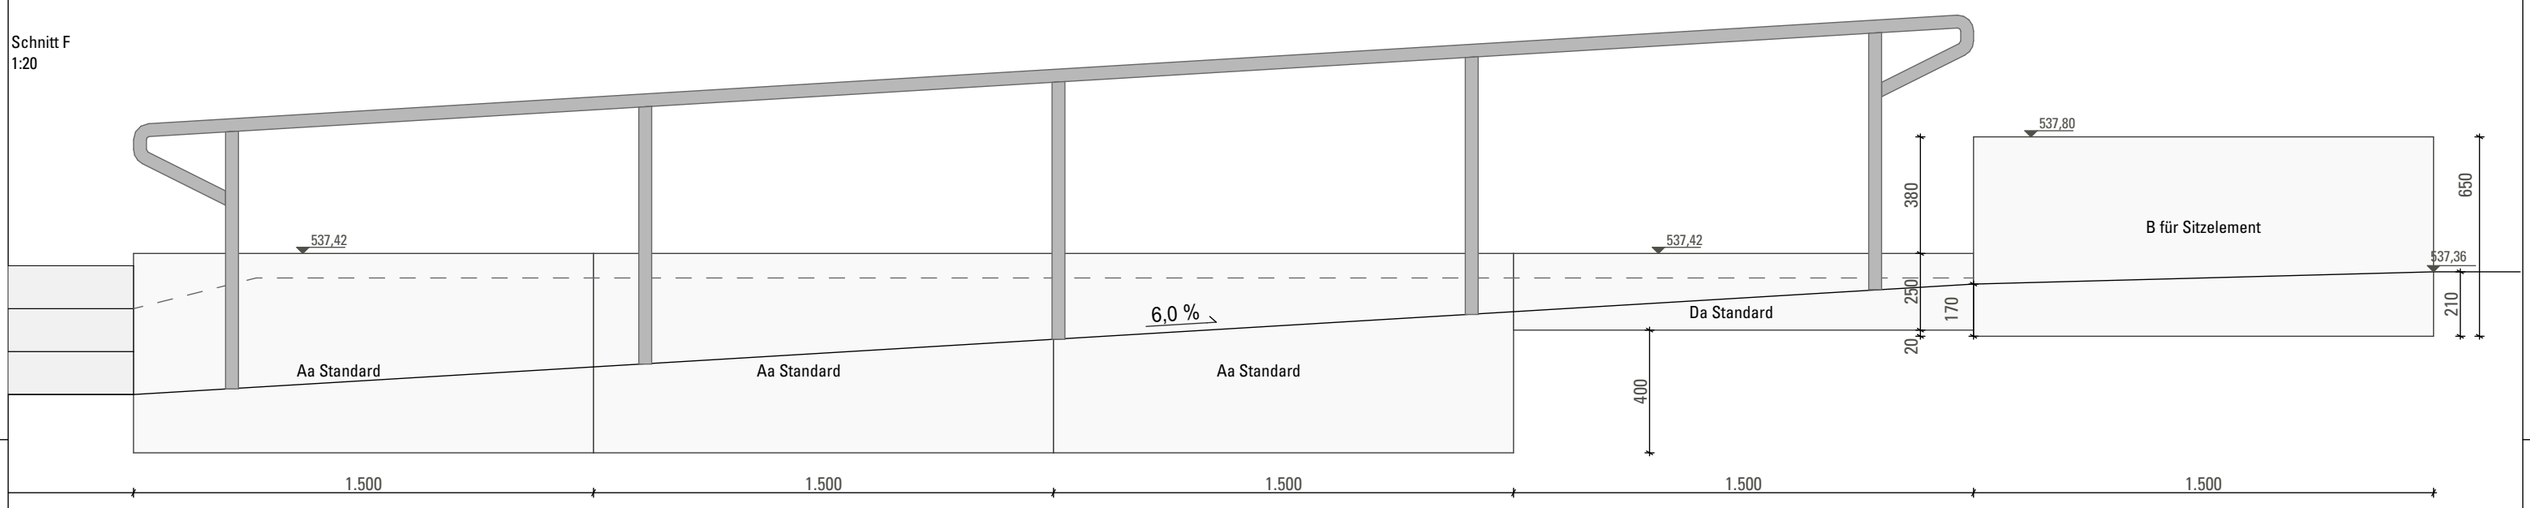

Ansicht von Süden
1:20

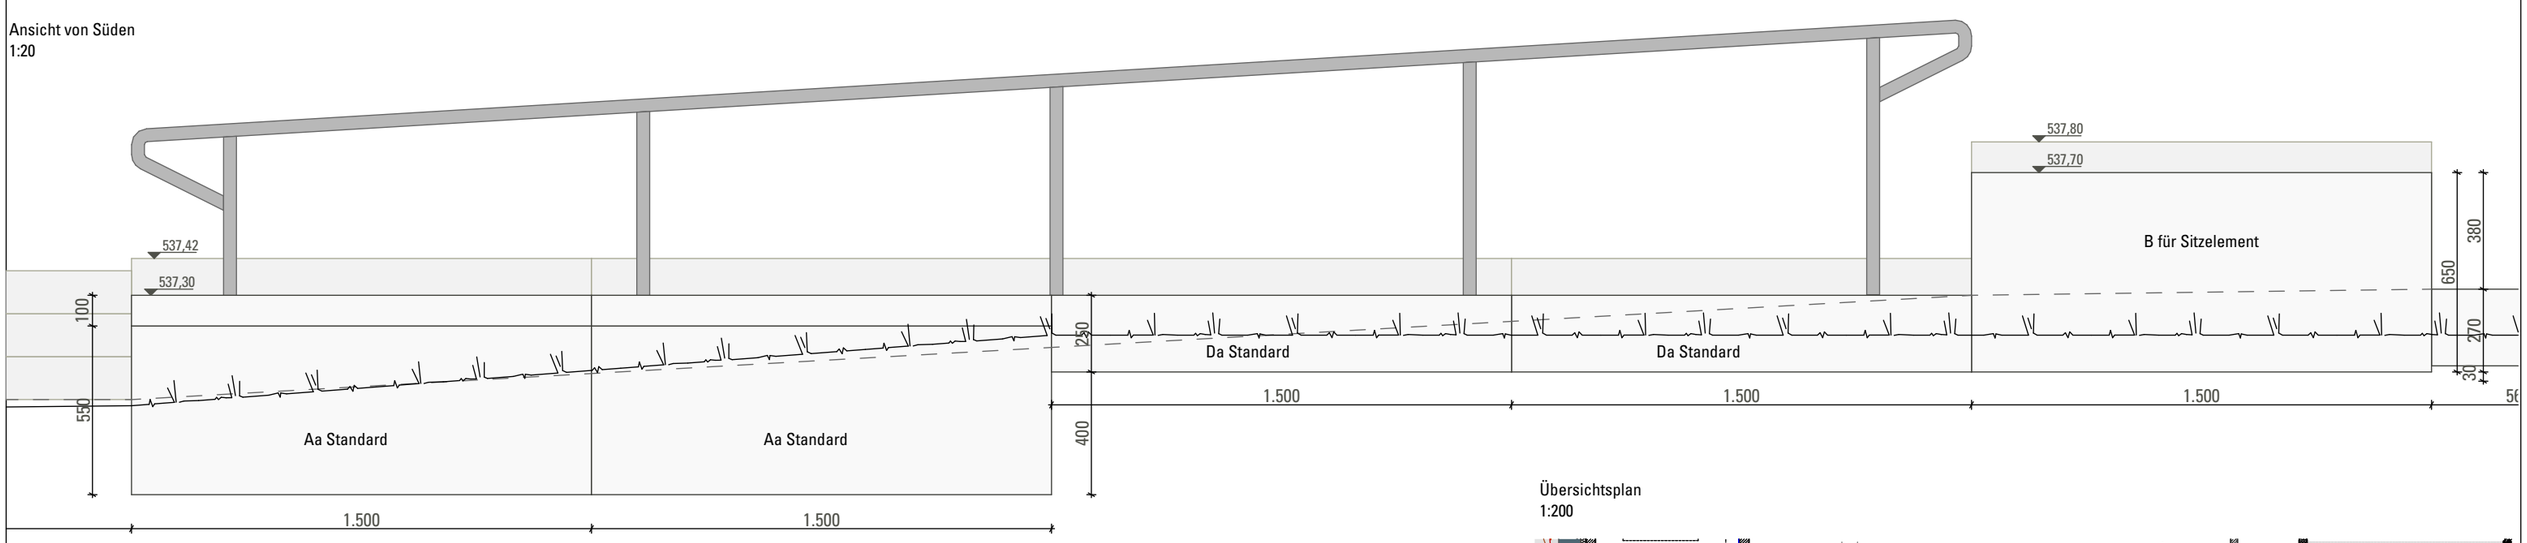

Übersichtsplan
1:200

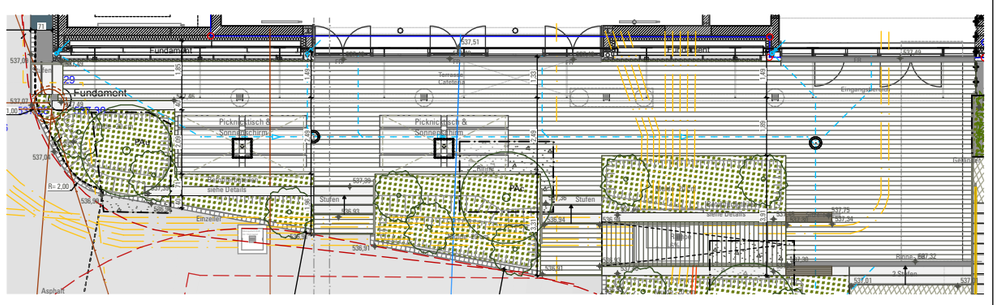

Bauherr	Index	Datum	Änderung
Gemeinde Gräfelfing Ruffiniallee 2 82166 Gräfelfing	--	--	--

Datum: 20.02.26
Maßstab: 1:20
Werkplanung
Plangröße: Din A3
gez.: CD

KHG-NT
Adalbert-Stifter-Platz 1 82166 Gräfelfing

Terrasse West Rampe
Plannummer: **D24.4**

Dieses Detail gilt nur im Zusammenhang mit allen Ausführungszeichnungen. Vor Beginn der Arbeiten sind alle Maße und Angaben vor Ort vom AN eigenverantwortlich zu prüfen. Unstimmigkeiten und Bedenken sind der Bauleitung umgehend schriftlich anzuzeigen und mit den Architekten abzustimmen. Firmendetails und -ausführungszeichnungen gelten nur mit dem Genehmigungsvermerk der Architekten. Die dargestellten Grundleitungen sind nachrichtlich übernommen und entbinden den AN nicht von seiner Verantwortung eigenständig Sparteninformationen einzuholen.