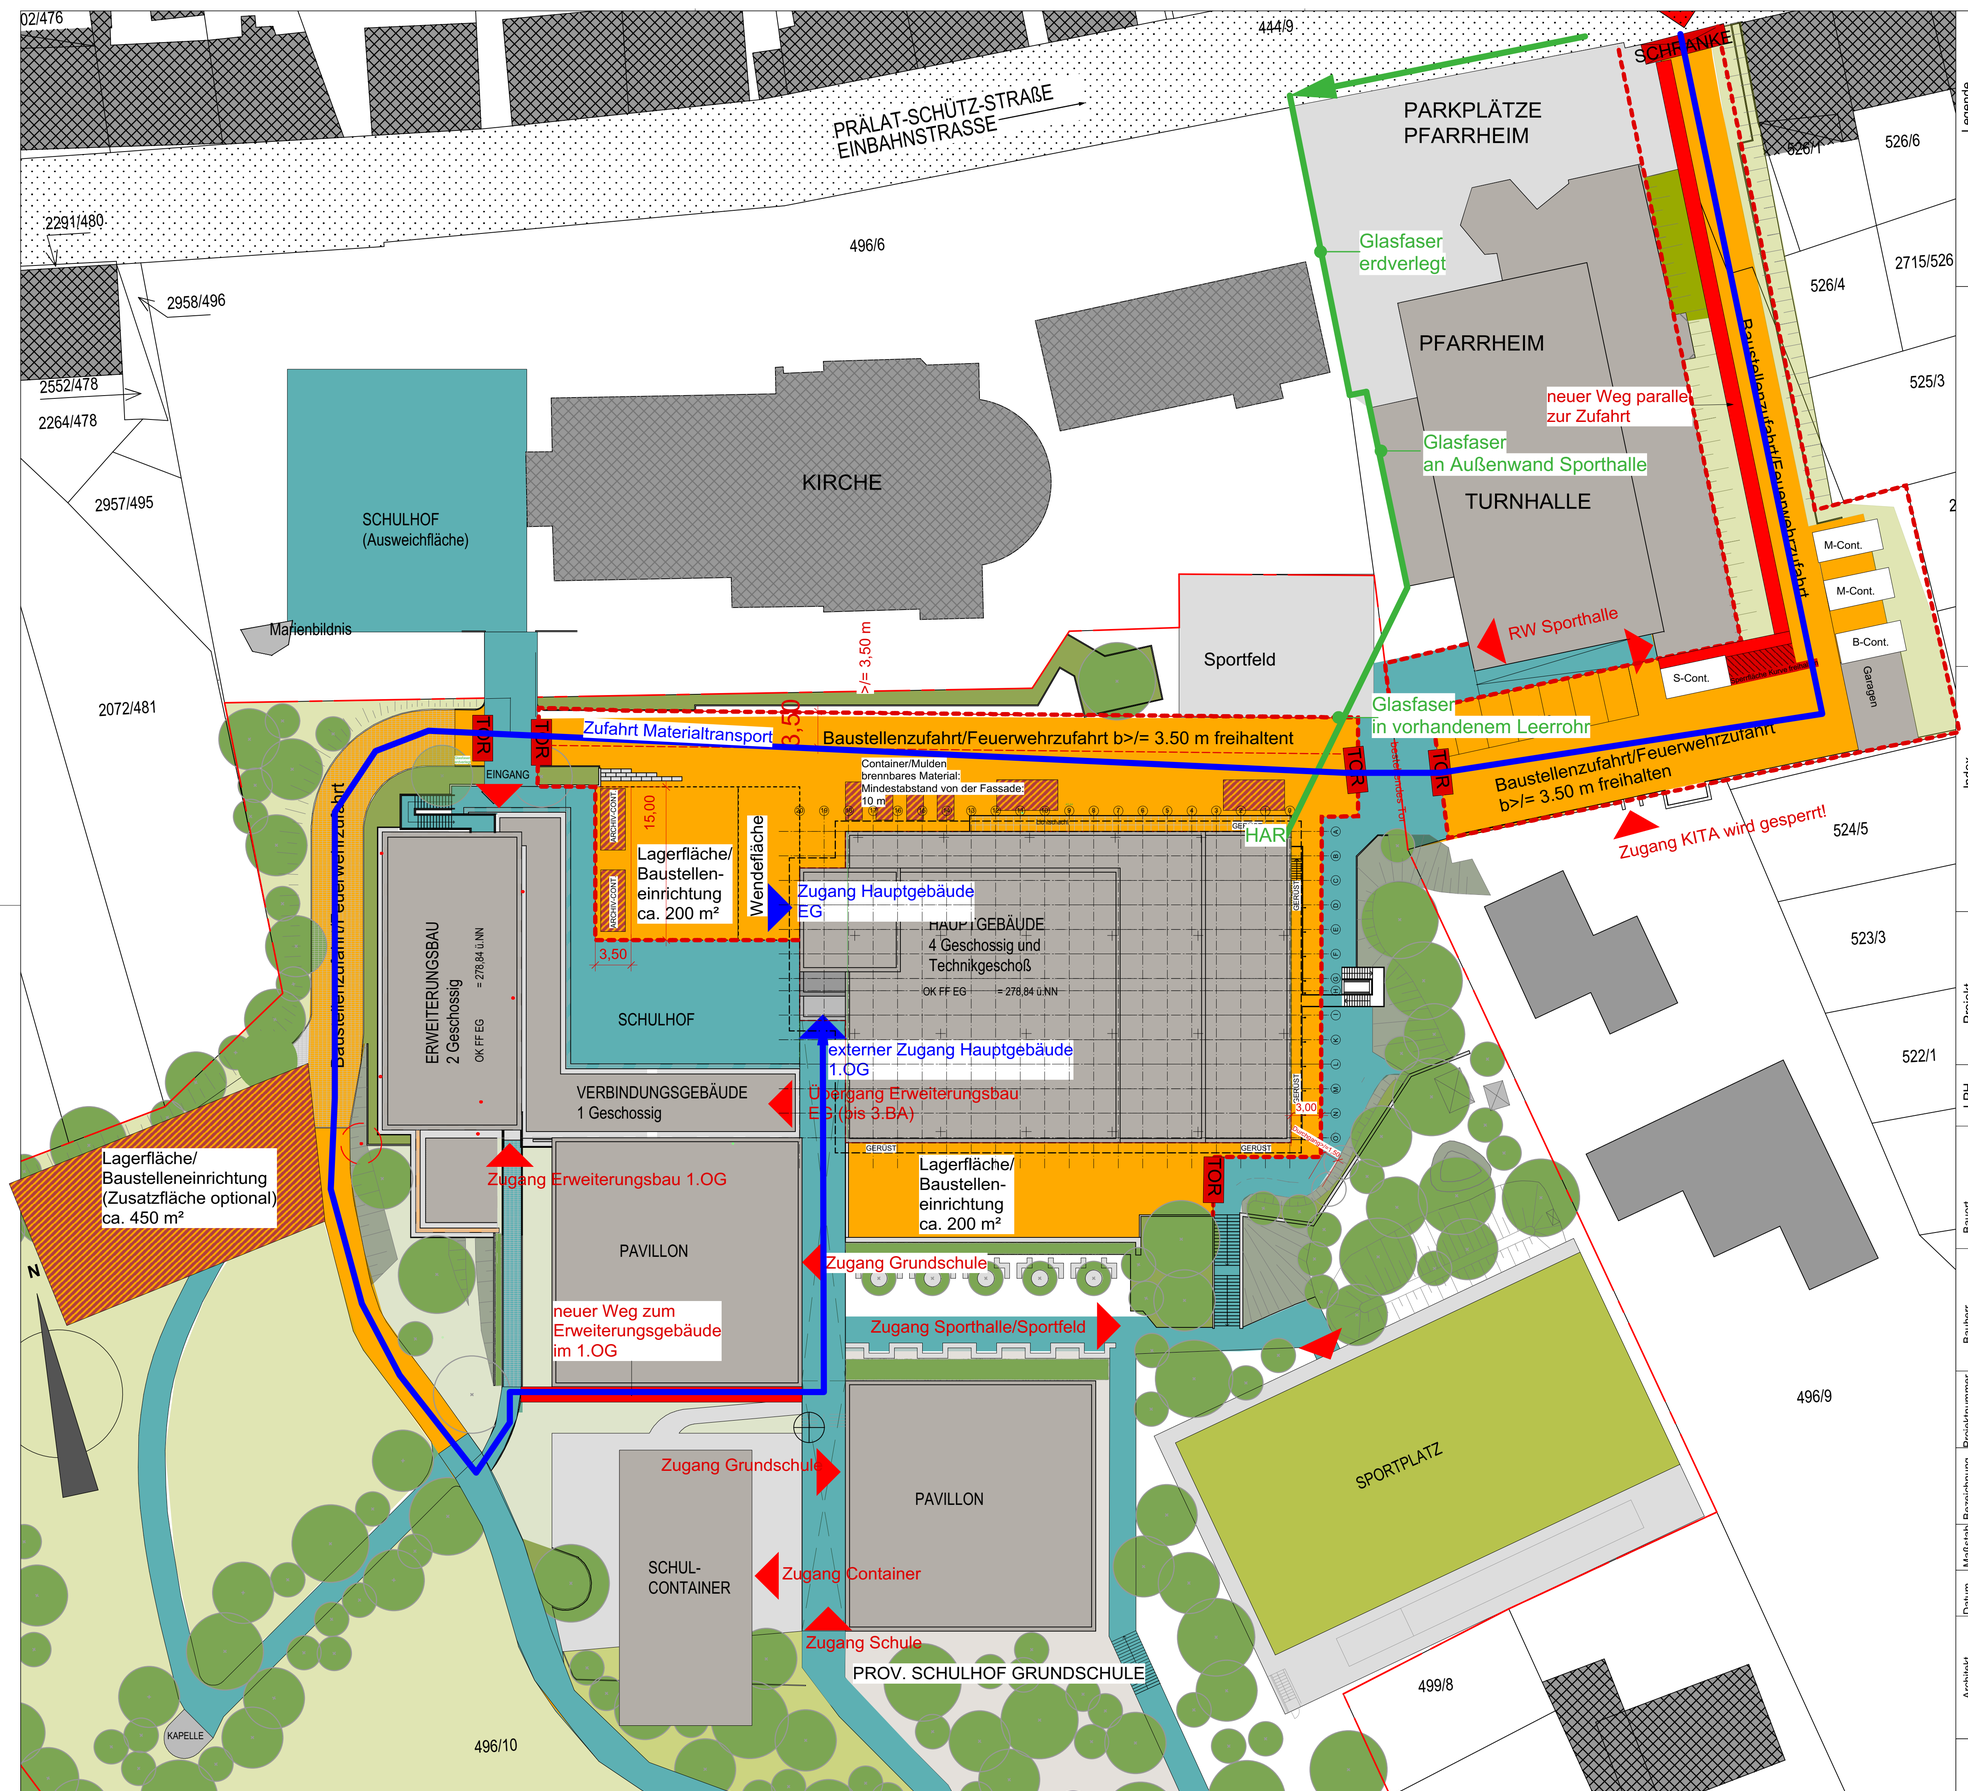

Legende

befestigte Zuwegung/ Feuerwehrzufahrt	Fussgänger	Grünflächen - nicht befahrbar	Lager-/Abstellfläche
Tor/Schranke	Bauzaun Containeranlage	Bauzaun Generalsanierung	

Index

Datum	Ind.	Änderung
07.06.22	D	Aufstellfläche Archivcontainer und gerüst ergänzt
17.05.22	C	Aufstellfläche Kran Flachdacharbeiten ergänzt
14.10.21	B	prov. Aufstellfläche Baustelleneinrichtung geändert
30.06.21	A	Verlauf Bauzaun, Aufstellungsort S/B,M-Container gem. Besprechung vom 29.06.21 geändert

Projekt: **Brandschutztechnische und energetische Ertüchtigung sowie Umbau und Sanierung aller Geschosse im Hauptgebäude der Maximilian-Kolbe-Schule in Neunkirchen-Wiebelskirchen**

LPH: **5: Ausführungsplanung**

Bauort: Prälat-Schütz-Strasse 11
66540 Neunkirchen-Wiebelskirchen

Bauherr: Bischöfliches Generalvikariat Trier
vetr. d. Herrn Generalvikar
Dr. Ulrich Graf von Plettenberg
Mustorstraße 2
54290 Trier

Unterschrift/Freigabe:

Projektnummer: **MKS201302**

Plannummer: **APBE-001**

Bezeichnung: **Baustelleneinrichtungsplan**
Lageplan - Verkehrsströme

Maßstab: 1 : 300

Format: 84,10 x 59,40 cm

Datum: 14.10.21

gez.: HA

Architekt: berwanger : architektur gmbh
Geschäftsführer:
Dipl. Ing. AKS BDA Bettina Berwanger
Julius-Bettingen-Straße 7
66606 St. Wendel
Fon: 06851-904 181
Fax: 06851-904 190
E-mail:info@berwanger-architektur.de
www.berwanger-architektur.de

Unterschrift

Schutzvermerk nach DIN ISO 16016 beachten
CAD-Plan berwanger:architektur gmbh