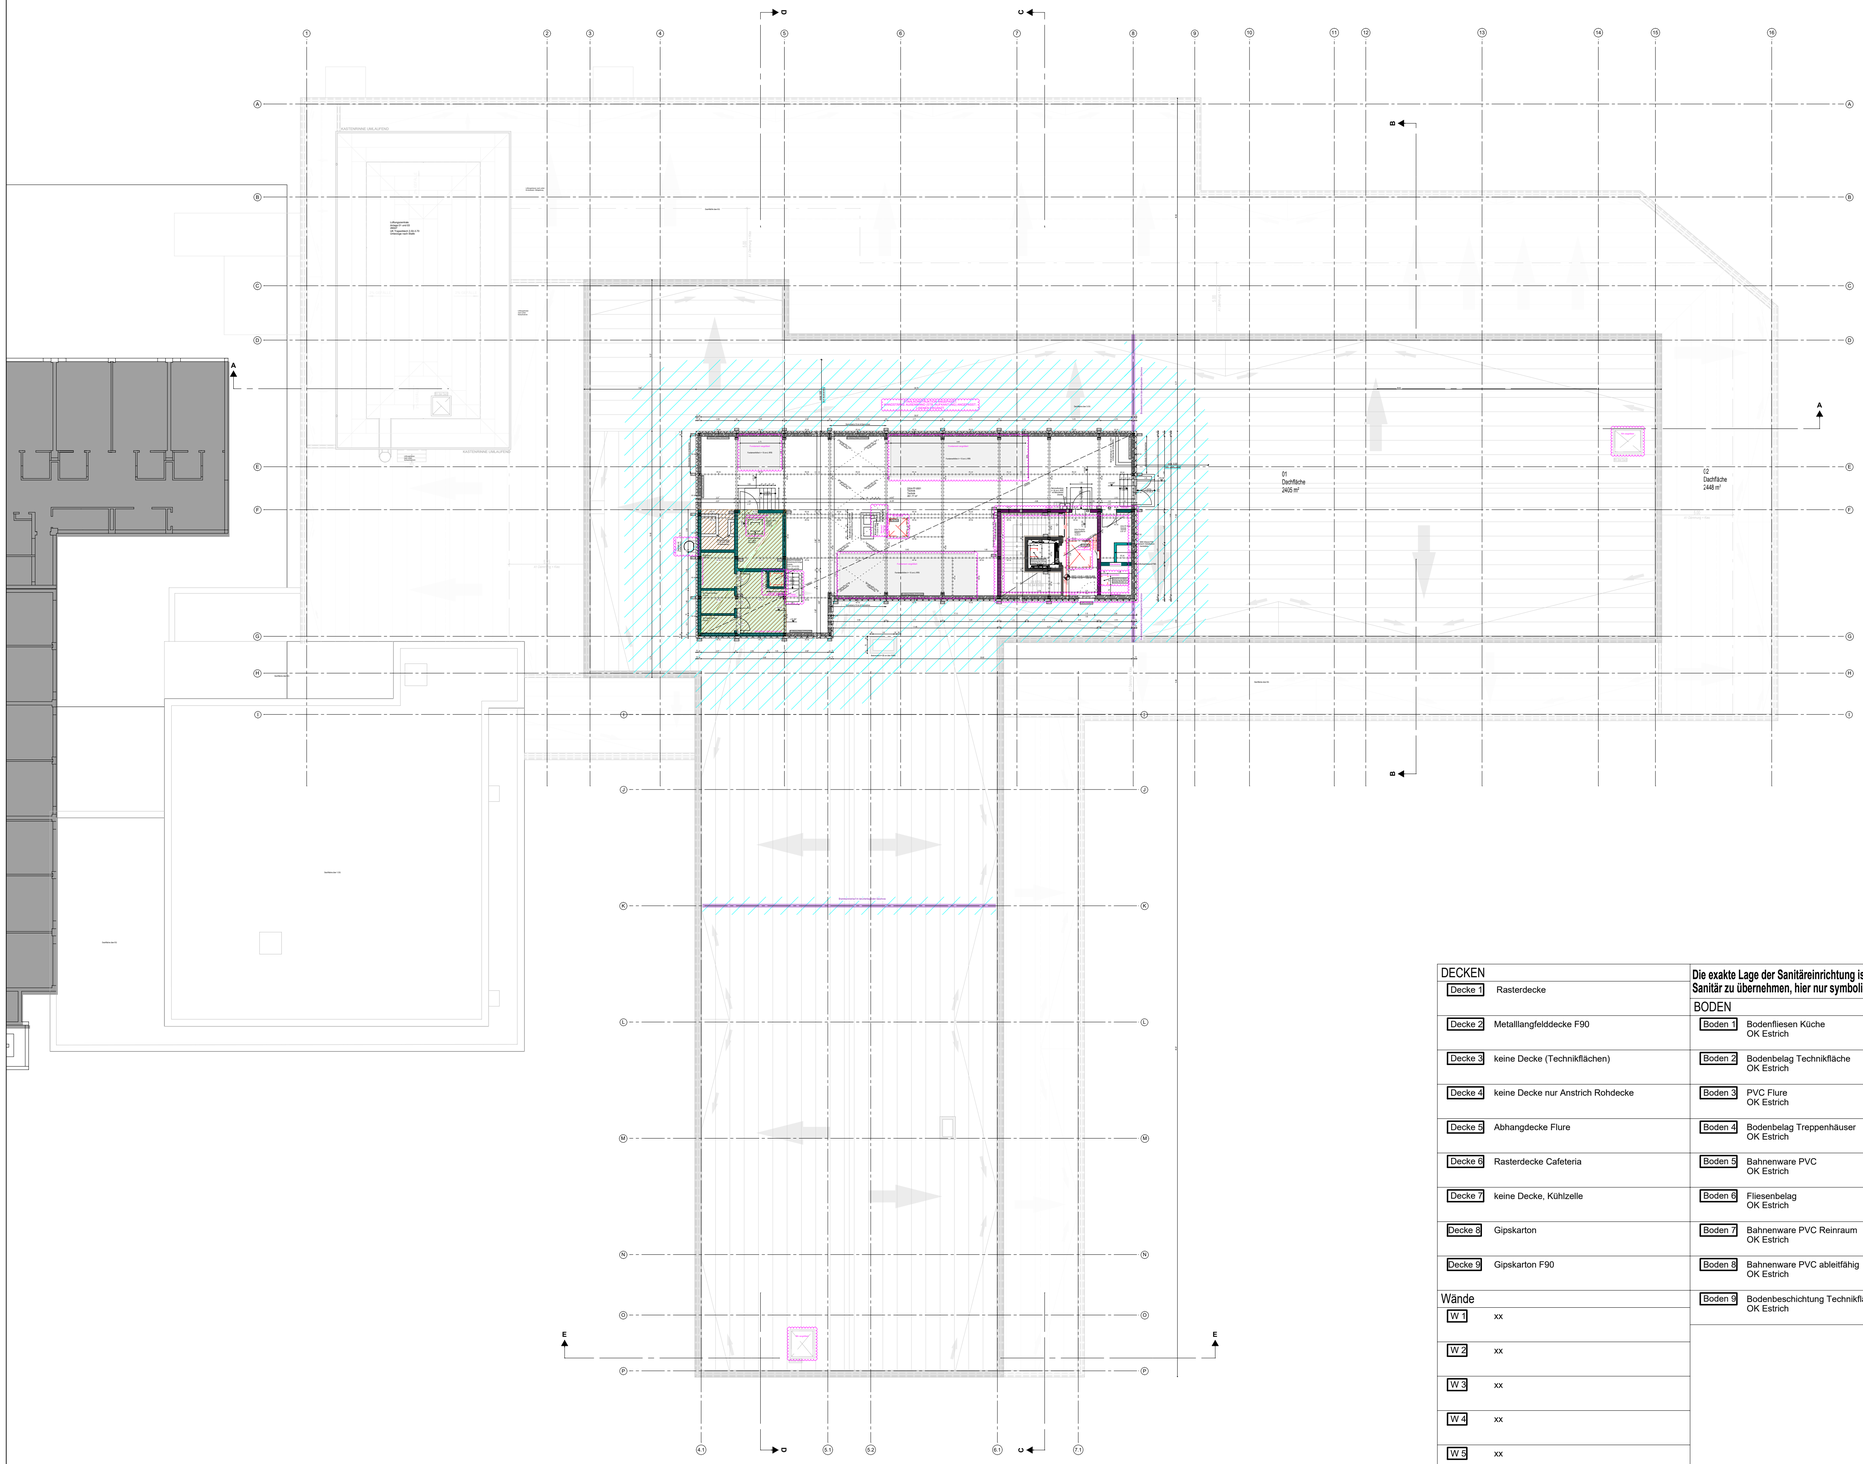

LEGENDE

Wände

- Stahlbeton-Fertigteilwand
- Stahlbeton-Fertigteilwand feuerhemmend
- Stahlbeton-Fertigteilwand feuerbeständig
- Stahlbeton-Fertigteilwand Brandwandqualität
- Stahlbeton-Fertigteilwand Brandwand
- Stahlbeton-Halbfertigteilwand
- Stahlbeton-Halbfertigteilwand feuerhemmend
- Stahlbeton-Halbfertigteilwand feuerbeständig
- Stahlbeton-Halbfertigteilwand Brandwandqualität
- Stahlbeton-Halbfertigteilwand Brandwand
- Stahlbeton-Ortbetonwand
- Stahlbeton-Ortbetonwand feuerhemmend
- Stahlbeton-Ortbetonwand feuerbeständig
- Stahlbeton-Ortbetonwand Brandwandqualität
- Stahlbeton-Ortbetonwand Brandwand
- Mauerwerkswand
- Mauerwerkswand feuerhemmend
- Mauerwerkswand feuerbeständig
- Mauerwerkswand Brandwandqualität
- Mauerwerkswand Brandwand
- Porenbeton-Wand Brandwand
- Stahlbeton Sandwich Außenwand
- Gipskarton-Wand
- Gipskarton-Wand feuerhemmend
- Gipskarton-Wand feuerbeständig
- Gipskarton-Wand Brandwandqualität
- Gipskarton-Wand Brandwand
- Glasfassade
- Dämmung gegen Erdreich

BRANDWIDERSTAND DER BAUTEILE

dT	dichtschließender Abschluss
dsT	dicht- und selbstschließender Abschluss
rd	rauchdichter Abschluss
fh	feuerhemmender, dichtschließender Abschluss
fh-rd	feuerhemmender, rauchdichter Abschluss
fb	feuerbeständiger, dichtschließender Abschluss
fb-rd	feuerbeständiger, rauchdichter Abschluss

BRANDSCHUTZ SONSTIGES

- Feuerlöscher
- Wandhydrant

BAULICHER STRAHLENSCHUTZ

Angegebener Strahlenschutzwert ist Bleigleichwert der ges. Wandkonstruktion.Strahlenschutz muss bis zur Höhe der Abgehängten Decke gewährleistet sein.

PB Bleigleichwert : PbGlw (mm)

ROHBAU SONSTIGES

- Schacht nach unten / nach oben
- Bodeneinlauf / Gully
- Handlauf in den Fluren OK + 0.85 m von OKFF

MASSE

Alle Angaben von Tür- / Brüstungshöhen beziehen sich auf OKFF!

ERDGESCHOSS

OKFF ± 0.00 = + 253.53 üNN
OKRB - 0.17[5] = + 253.35[5] üNN

DECKEN

Decke 1	Rasterdecke
Decke 2	Metalllangfelddecke F90
Decke 3	keine Decke (Technikflächen)
Decke 4	keine Decke nur Anstrich Rohdecke
Decke 5	Abhangdecke Flure
Decke 6	Rasterdecke Cafeteria
Decke 7	keine Decke, Kühlzelle
Decke 8	Gipskarton
Decke 9	Gipskarton F90

Wände

W 1	xx
W 2	xx
W 3	xx
W 4	xx
W 5	xx
W 6	xx
W 7	xx

Die exakte Lage der Sanitäreinrichtung ist aus der Planung Sanitär zu übernehmen, hier nur symbolisch dargestellt

BODEN

Boden 1	Bodenfliesen Küche OK Estrich
Boden 2	Bodenbelag Technikfläche OK Estrich
Boden 3	PVC Flure OK Estrich
Boden 4	Bodenbelag Treppenhäuser OK Estrich
Boden 5	Bahnenware PVC OK Estrich
Boden 6	Fliesenbelag OK Estrich
Boden 7	Bahnenware PVC Reinraum OK Estrich
Boden 8	Bahnenware PVC ableitfähig OK Estrich
Boden 9	Bodenbeschichtung Technikfläche OK Estrich

Index	Datum	Name	Änderung
05	27.08.2025	ESW	Stahlkonstruktion; Wandarten u. -stärken; Lisenen; Fundamente; RWAs; Steigleiter; Treppe; Schächte
04	19.12.2024	ESW	ELT-Räume; Überfahrt Aufzüge; Wandöffnung Aufzug; Treppen; Schächte; Entnahmeschrank
03	21.11.2024	ESW	ELT-Räume ergänzt;Schacht verschoben, Wände verschoben/ergänzt; HLSK Planstand 16.11.24 eingepflegt
02	15.07.2024	ES	Treppen; VSS Planung 30.04.24; Betonaufkantungen
01	03.06.2024	ES	Planerstellung

Ersatzneubau Caritas-Krankenhaus Lebach

PROJEKTADRESSE: HEERESSTRASSE 49 66822 LEBACH

BAUHERR: cusanus trägergesellschaft trier mbH
Friedrich-Wilhelm-Str. 32
54290 Trier

ARCHITEKT:
kühn ARCHITEKTEN
Am Kösster 2
66571 Eppelborn
Fon: 06881 - 880 710
info@architekt-kuehn.de
www.architekt-kuehn.de

PROJEKTSTEUERER:
HITZLER INGENIEURE
KIRNBERGER STRAßE 100
66421 HOMBURG / SAAR
TEL.: 06841 / 1616186
FAX: 06841 / 1616190

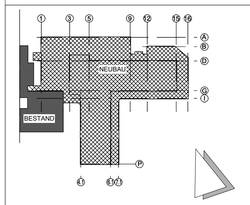

TWP:	R&P RUFFERT TRAKEHNER STRAßE 7-9 60487 FRANKFURT AM MAIN	TEL.: 069 / 2475014 0 FAX: 069 / 2475014 30 MAIL: cartas-kh-lebach@ruffert-ingenieure.de
HLS:	PLANUNGSGRUPPE M+M AG AM PRIME-PARC 2 65479 RAUNHEIM	TEL.: 06142 / 20811 0 MAIL: 211604.mail@pgmm.com
ELT:	EPH INGENIEURE GMBH ZUR KÜS 23 66679 LOSHEIM AM SEE	TEL.: 06872 / 994717 12 FAX: 06872 / 994717 19 MAIL: kh_lebach@eph-pb.de
MT:	FC-GENERALPLANUNG GMBH AM STORRENACKER 8 76139 KARLSRUHE	TEL.: 0721 / 96196 2713 MAIL: e.kreuz@fc-gruppe.de
BS:	HHP WEST BERATENDE INGENIEURE GMBH HERFORDER STRAßE 20 33602 BIELEFELD	TEL.: 0521 / 98644 0 FAX: 0521 / 98644 20 MAIL: h.zies@hpp-west.de

ENTWURFSVERFASSER:

Hanßen Partnerschaft mbB
Architekt und Beratender Ingenieur
Max-Planck-Straße 5
47608 Geldern
Tel.: 02831 / 1001
Fax: 02831 / 87839

ECKL Architektur + Klinikplanung
Wöhrdstraße 53
93059 Regensburg
Tel.: 0941 / 59308-0
Fax: 0941 / 59308-33

GEZ.: ESW
MASSSTAB: 1:200
INDEX: 05
DATUM INDEX: 27.08.2025
PROJ-NR.: Ö_CTT_LEB_NB_23_Ö087
DATUM ERSTELLUNG: 03.06.2024

PLANBEZEICHNUNG:
Grundriss
4. Obergeschoss Übersicht

PLANART:
Ausführungsplan

Fachbereich:
ARCHITEKTUR

PLANNUMMER / DATEINAME:
ARC-5-E4-GR-200-05-F