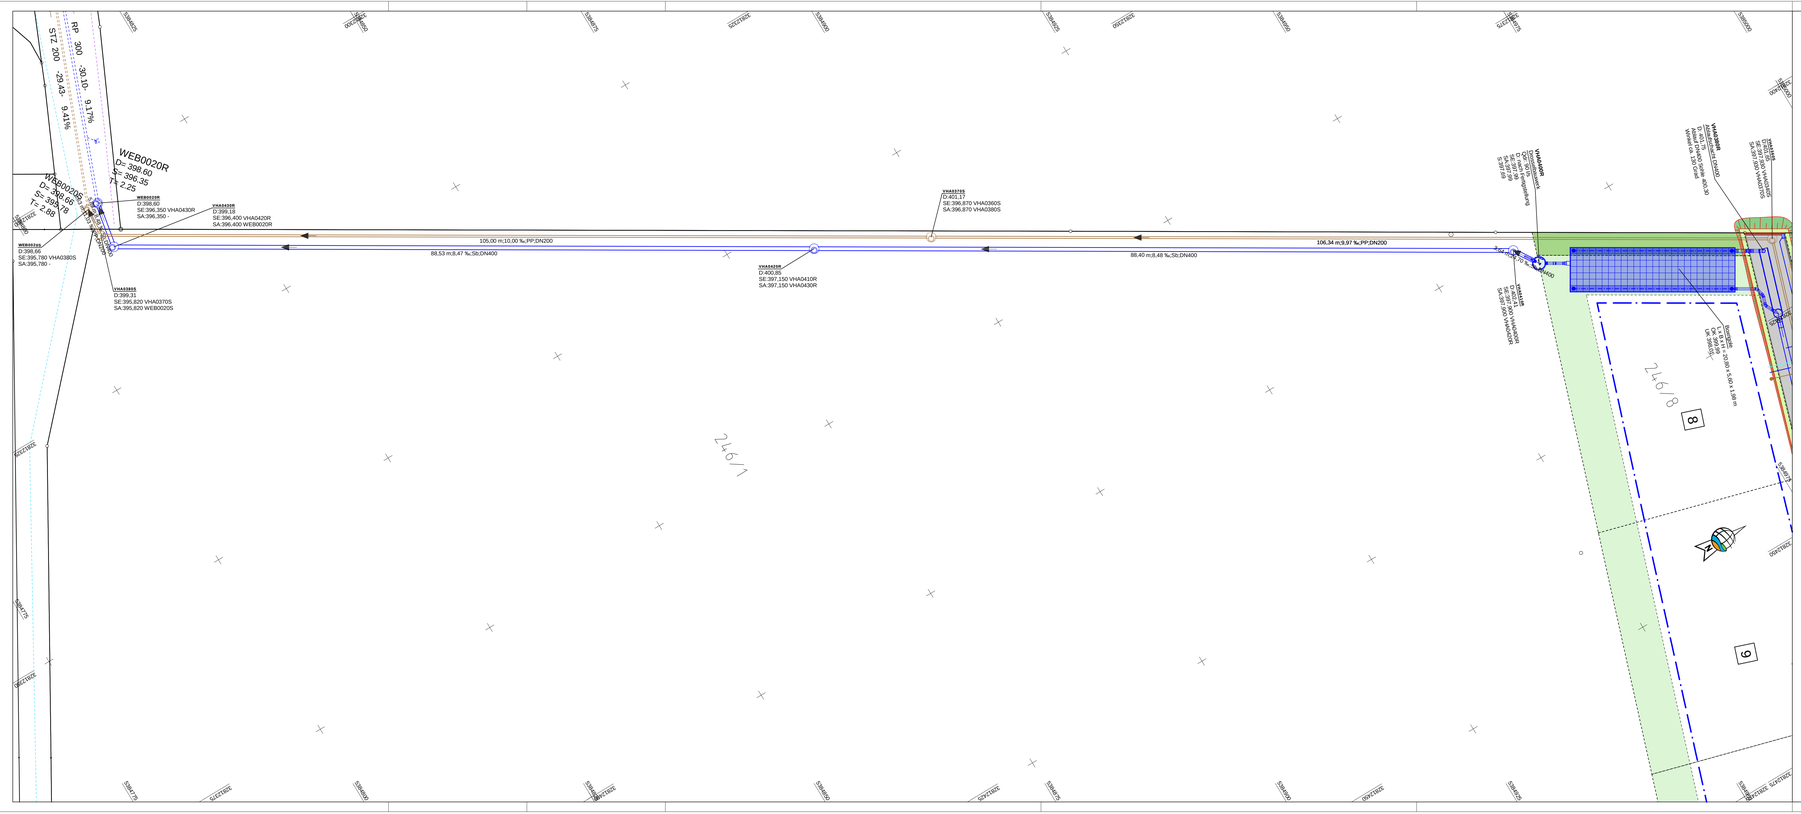


## Zeichenerklärung:

### *Vermessung*

- Grenzpunkt
- Geländepunkt
- Gas-Schieber
- Kanaldeckel
- Unterflurhydrant
- Wasser-Schieber
- Schacht allg. rund
- Nadelbaum
- Laubbaum
- Sträucher usw.
- Bewuchs
- Bewuchsgrenze
- Feldrain
- Lichtmast groß
- Stein
- Verkehrszeichen
- Mauer
- Maschenzaun
- Lattenzaun
- Metallgitter
- allgem. Höhenkote
- OK. Mauer (Leitenstein)
- Höhenlinien
- Einschnittböschung
- Grabensohle

- Asphaltfläche
- Plattenbelag
- Verbundpflaster
- Rasenpflaster
- Hecke

### *Bestand*

- aktuelle Flurstücksgrenzen
- Gebäude
- Regenwasserkanal
- Sinkkasten
- Schmutzwasserkanal
- Trinkwasser
- Gas
- Telekommunikationsleitung
- Strom
- Straßenbeleuchtung

### *Endfassung Bebauungsplan*

- Parzellengrenzen
- Baugrenzen
- öffentliche Grünfläche mit Leitungsrecht
- private Grünfläche mit Ortsrandeingrünung

### *Planung*

- Fahrbahn asphaltiert mit Achse
- Bankett
- Einschnittböschung
- Dammböschung
- Regenwasserkanal
- Schmutzwasserkanal
- Sinkkasten
- Trinkwasser
- Unterflurhydrant

H = 20 000 m
-2.000 %
432.50 m
1.823 %
789.22 m
3.5 %

- Neigungsbrechpunkt mit Angabe von Ausrundungshalbmesser, Längsneigung und Abstand zum nächsten Neigungsbrechpunkt
- Gradientenhochpunkt
- Gradiententiefpunkt
- Querneigung
- Straßenbeleuchtung u. Laterne

# Markt Ortenburg

| | |
|---|---|
| **AUSSCHREIBUNG** | Lagesystem: UTM 32 (Nord)<br>Höhensystem: DHHN2016 |
| Erschließung<br>WA Vorderhainberg | Anlage: **2** |
| Gmd. Ortenburg, Gmk. Königbach, Landkreis: Passau | Blatt-Nr.: |
| **Lageplan** | Maßstab: **1:250** |

Vorhabensträger:
**Markt Ortenburg**
Am Stausee 1, 94496 Ortenburg
Tel.: 08542/9005-0, Fax: 08542/ 344-50
E-Mail: info@ortenburg.de

Projektant

Erschließungsplaner:
**GeoPlan**
Dorfstr. 1
Dorfstr.Gewerbepark 5, 94486 Osterhofen
FON: 09932 9544-0 / FAX: 09932 9544-77
E-Mail: info@geoplan-online.de

Projektleitung

| P2501008 | Datum | Name | oordJ - Projekt | P2111178 |
|---|---|---|---|---|
| bearbeitet | 16.01.2026 | Castro | Planname | 6_LP-250-02.PLT |
| gezeichnet / Plot | 15.10.25/23.01.26 | Castro / rc | Blattname | BL-250_02 |
| geprüft | 16.01.2026 | Trenz | intern | |

oordJ