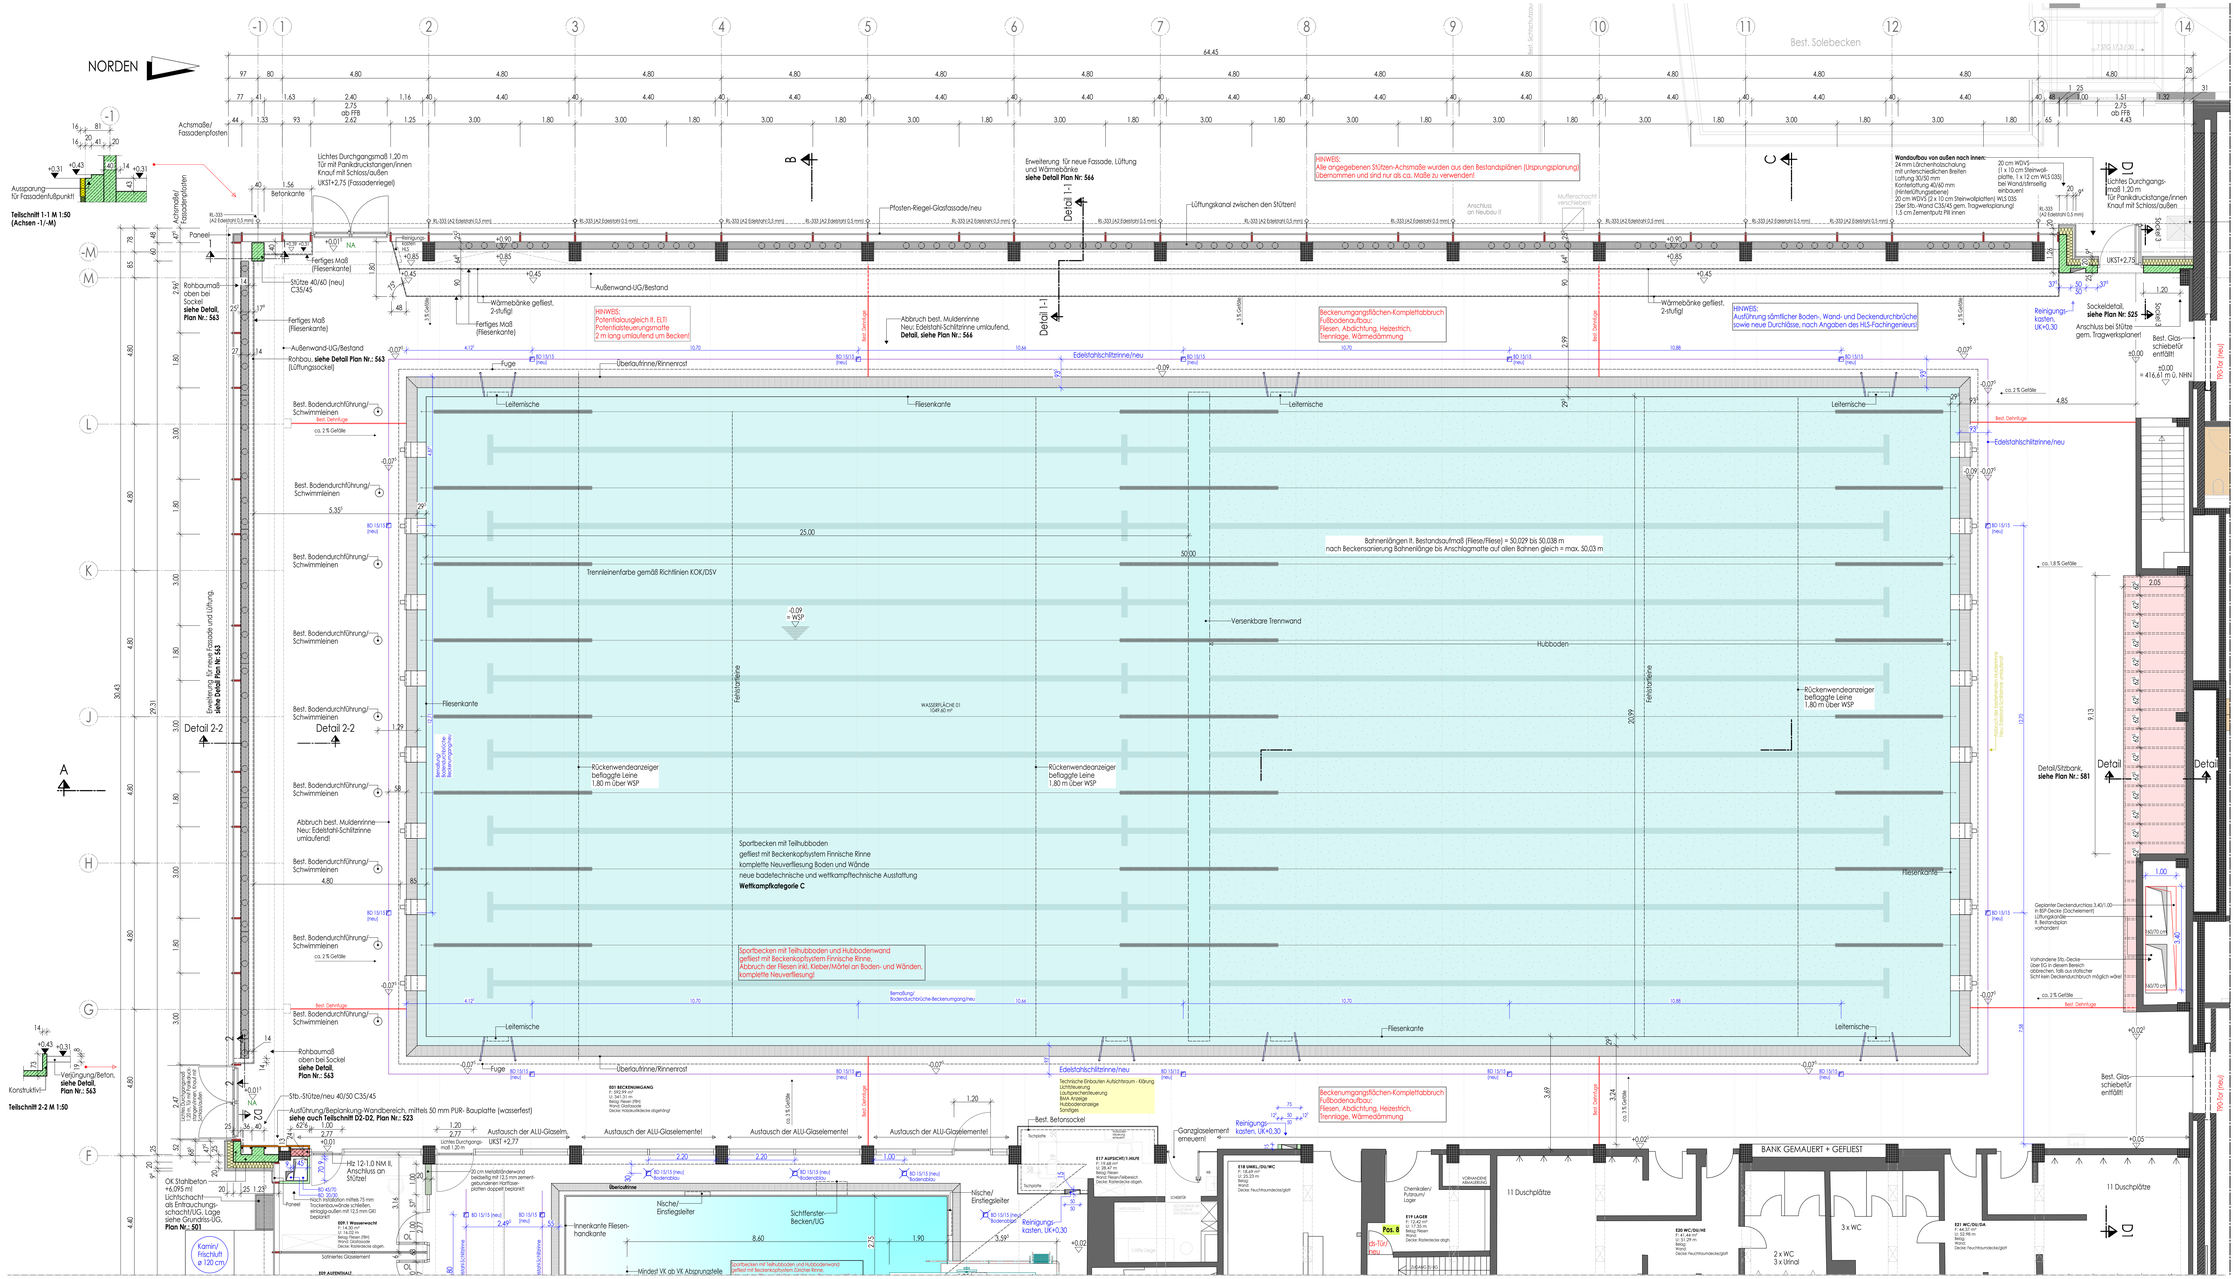
NORDEN
Teilschnitt 1-1 M 1:50 (Achsen -1/-M)
Teilschnitt 2-2 M 1:50
Detail 1-1
Detail 2-2
Detail
Sportbecken mit Teilhubboden und Hubbodenwand
gefliest mit Beckenkopfsystem Finnische Rinne.
Abbruch der Fliesen inkl. Kleber/Mörtel an Boden- und Wänden,
komplette Neuverfliesung!
Sportbecken mit Teilhubboden
gefliest mit Beckenkopfsystem Finnische Rinne
komplette Neuverfliesung Boden und Wände
neue badetechnische und wettkampftechnische Ausstattung
Wettkampfkategorie C
Bahnenlängen lt. Bestandsaufmaß (Fliese/Fliese) = 50.029 bis 50.038 m
nach Beckensanierung Bahnenlänge bis Anschlagmatte auf allen Bahnen gleich = max. 50.03 m
Trennleinenfarbe gemäß Richtlinien KOK/DSV
Versenkbare Trennwand
Hubboden
Rückenwendeanzeiger beflaggte Leine 1,80 m über WSP
Fliesenkante
Leitersche
Überlaufrinne/Rinnenrost
Edelstahlschlitzrinne/neu
Fuge
Best. Dehnfuge
Best. Bodendurchführung/ Schwimmleinen
Abbruch best. Muldenrinne Neu! Edelstahl-Schlitzrinne umlaufend!
Beckenumgangsflächen-Komplettabbruch Fußbodenaufbau: Fliesen, Abdichtung, Heizestrich, Trennlage, Wärmedämmung
HINWEIS: Sämtliche dargestellten Wand- und Deckendurchbrüche von den Fachingenieuren sind nur gültig in Verbindung mit dessen Plänen!
ANMERKUNG: AUSSPARUNGSKUTE UND DURCHLÄSSE SIND NUR GÜLTIG IN VERBINDUNG MIT DEN AUSFÜHRUNGSZEICHNUNGEN DER FACHINGENIEURE!
LEGENDE:
MATERIALANGABEN
SPERRSCHICHTABDICHTUNG
PUTZ
WÄRMEDÄMMUNG DRUCKFEST
WÄRMEDÄMMUNG PERIMETER
BETONFERTIGTEIL
BRETTSTAPELHOLZ
ESTRICH
BRETTSCHICHTHOLZ IM SCHNITT
BESTAND STAHLBETON
HOLZ IM SCHNITT
BESTAND
ABBRUCH
BESTAND STB-FERTIGTEIL
STAHLBAU
TROCKENBAU
TROCKENBAU (fh)
VOR AUSFÜHRUNG DER ARBEITEN SIND ALLE MASSE ZU PRÜFEN BZW. AM BAU ZU NEHMEN. FÜR DIE RICHTIGKEIT IST DIE AUSFÜHRENDE FIRMA VERANTWORTLICH. FÜR DIE AUSFÜHRUNG SIND EBENFALLS DIE STATISCHEN UNTERLAGEN VERBINDLICH. PLAN-UND MASSDIFFERENZEN MÜSSEN VOR AUSFÜHRUNG ÜBER DIE BAULEITUNG MIT DEM ARCHITEKTEN GEKLÄRT WERDEN.
± 0,00 = 416,61 m ü. NHN
AUSFÜHRUNGSPLAN
NR. | ÄNDERUNG/ERGÄNZUNG | NAME | DATUM
PLANINHALT: Grundriss-EG Badehalle
LPH 5
PLANNR. 503
MASSNAHME / BAUVORHABEN: HALLENBAD BURGHAUSEN - SANIERUNG
Franz-Alexander-Straße 25
84489 Burghausen
PLAN-INDEX
BAUHERR: Stadt Burghausen
Stadtplatz 112-114
84489 Burghausen
MASSSTAB: 1:50
PLANVERFASSER:
ERSTELLER / DATUM: 03.11.2025
Anschluss/EG, siehe Plan Nr.: 504