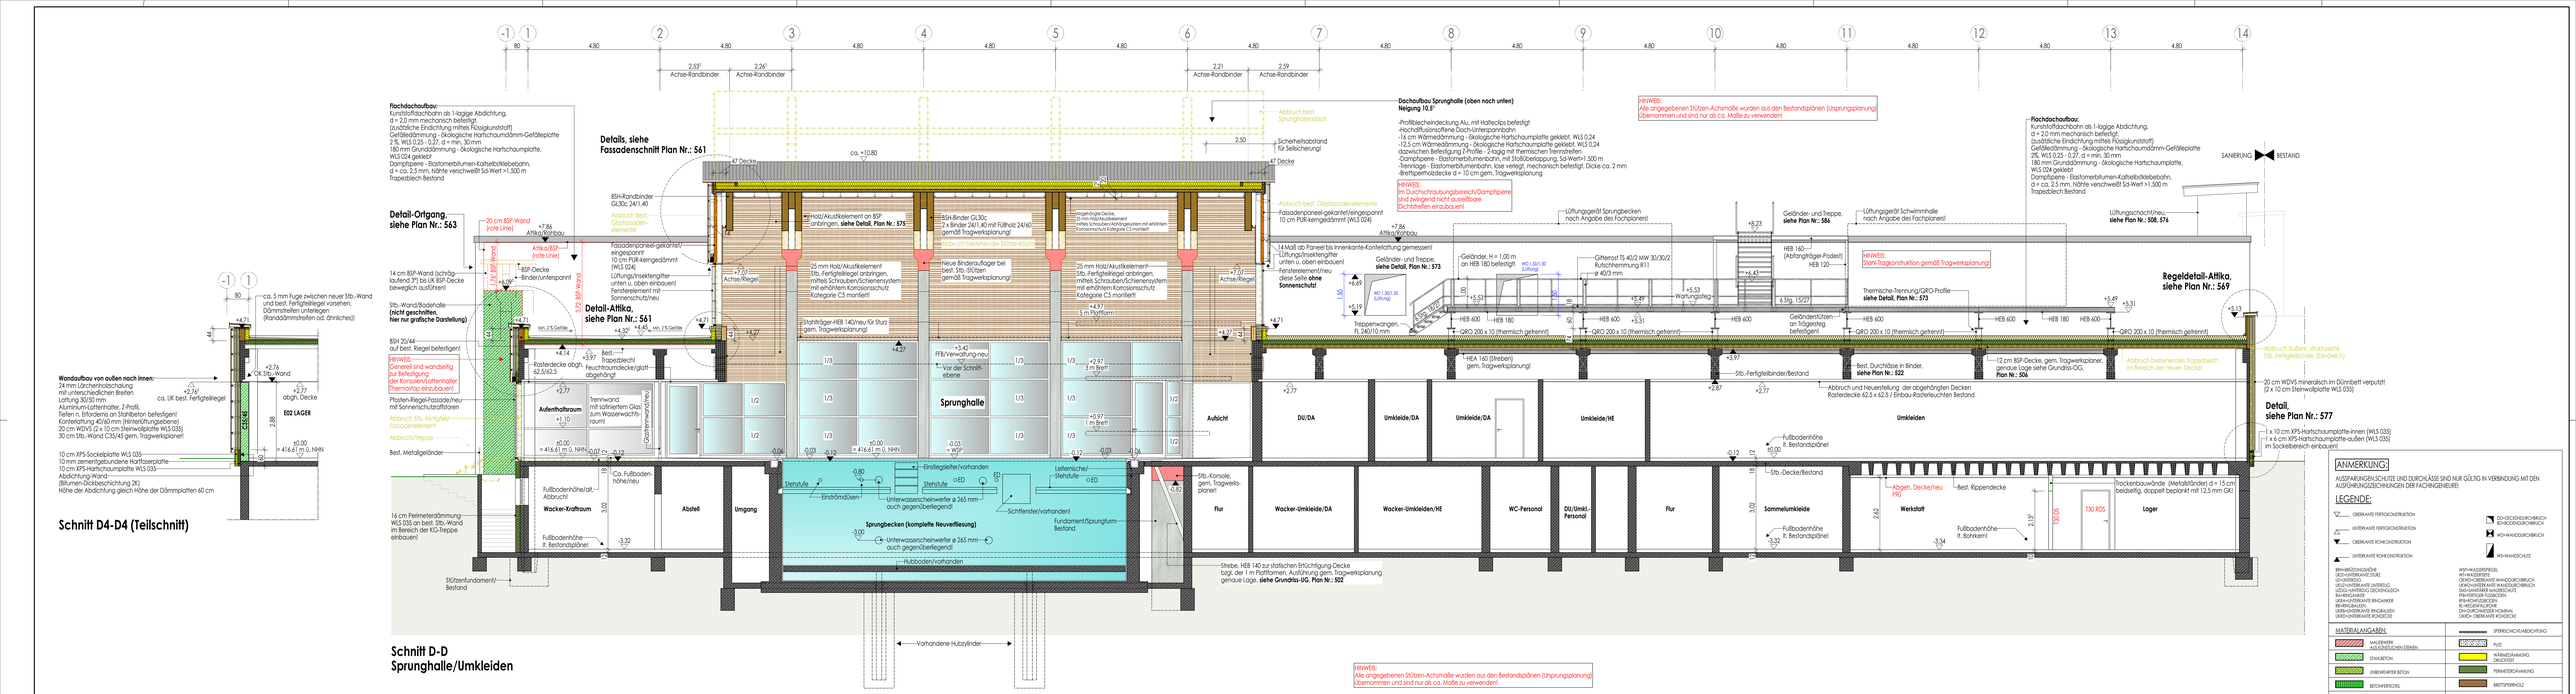
Schnitt D-D
Sprunghalle/Umkleiden
Details, siehe Fassadenschnitt Plan Nr.: 561
Detail-Ortgang, siehe Plan Nr.: 563
Detail-Attika, siehe Plan Nr.: 561
Regeldetail-Attika, siehe Plan Nr.: 569
Detail, siehe Plan Nr.: 577
Sprunghalle
Aufenthaltsraum
Abstell
Umgang
Wacker-Kraftraum
Wacker-Umkleide/DA
Wacker-Umkleiden/HE
WC-Personal
DU/Umkl.-Personal
Flur
Sammelumkleide
Werkstatt
Lager
Umkleiden
Aufsicht
DU/DA
Umkleide/DA
Umkleide/HE
Sprungbecken (komplette Neuverfliesung)
Vorhandene Hubzylinder
Schnitt D4-D4 (Teilschnitt)
Wandaufbau von außen nach innen:
Schnitt D1-D1/Badehalle
Teilgrundriss-UG
Teilschnitt D2-D2 (Achse F/-1)
Teilschnitt D3-D3 (Achse -1/1)
Detail-Lüftungsschacht/alt siehe Plan Nr.: 564
Teilschnitt A1-A1/Lüftungsschacht/neu, siehe Plan Nr.: 576
Detail-Attika/Brandwanderhöhung siehe Plan Nr.: 564
Detail-Wand, siehe Plan Nr.: 569
Detail, siehe Plan Nr.: 585
Dachtragwerk: BSH-Binder unterspannt gem. Tragwerksplanung
Dachaufbau Badehalle (von oben nach unten)
Neigung 3°
Dachaufbau Sprunghalle (oben nach unten)
Neigung 10,8°
Flachdachaufbau:
SANIERUNG
BESTAND
ANMERKUNG:
LEGENDE:
MATERIALANGABEN:
SPERRSCHICHTABDICHTUNG
VOR AUSFÜHRUNG DER ARBEITEN SIND ALLE MASSE ZU PRÜFEN BZW. AM BAU ZU NEHMEN. FÜR DIE RICHTIGKEIT IST DIE AUSFÜHRENDE FIRMA VERANTWORTLICH. FÜR DIE AUSFÜHRUNG SIND EBENFALLS DIE STATISCHEN UNTERLAGEN VERBINDLICH. PLAN-UND MASSOFFERENZEN MÜSSEN VOR AUSFÜHRUNG ÜBER DIE BAULEITUNG MIT DEM ARCHITEKTEN GEKLÄRT WERDEN.
± 0,00 = 416,61 m ü. NHN
AUSFÜHRUNGSPLAN
PLANINHALT:
Schnitt D-D, D1-D1, D2-D2 , D3-D3, D4-D4
(Sprunghalle, Badehalle, Umkleiden)
LPH 5
PLAN-NR.
523
MASSNAHME / BAUVORHABEN:
HALLENBAD BURGHAUSEN - SANIERUNG
Franz-Alexander-Straße 25
84489 Burghausen
PLAN-INDEX
BAUHERR:
Stadt Burghausen
Stadtplatz 112-114
84489 Burghausen
MAßSTAB:
1:50
PLANVERFASSER:
ERSTELLUNG / DATUM:
03.11.2025