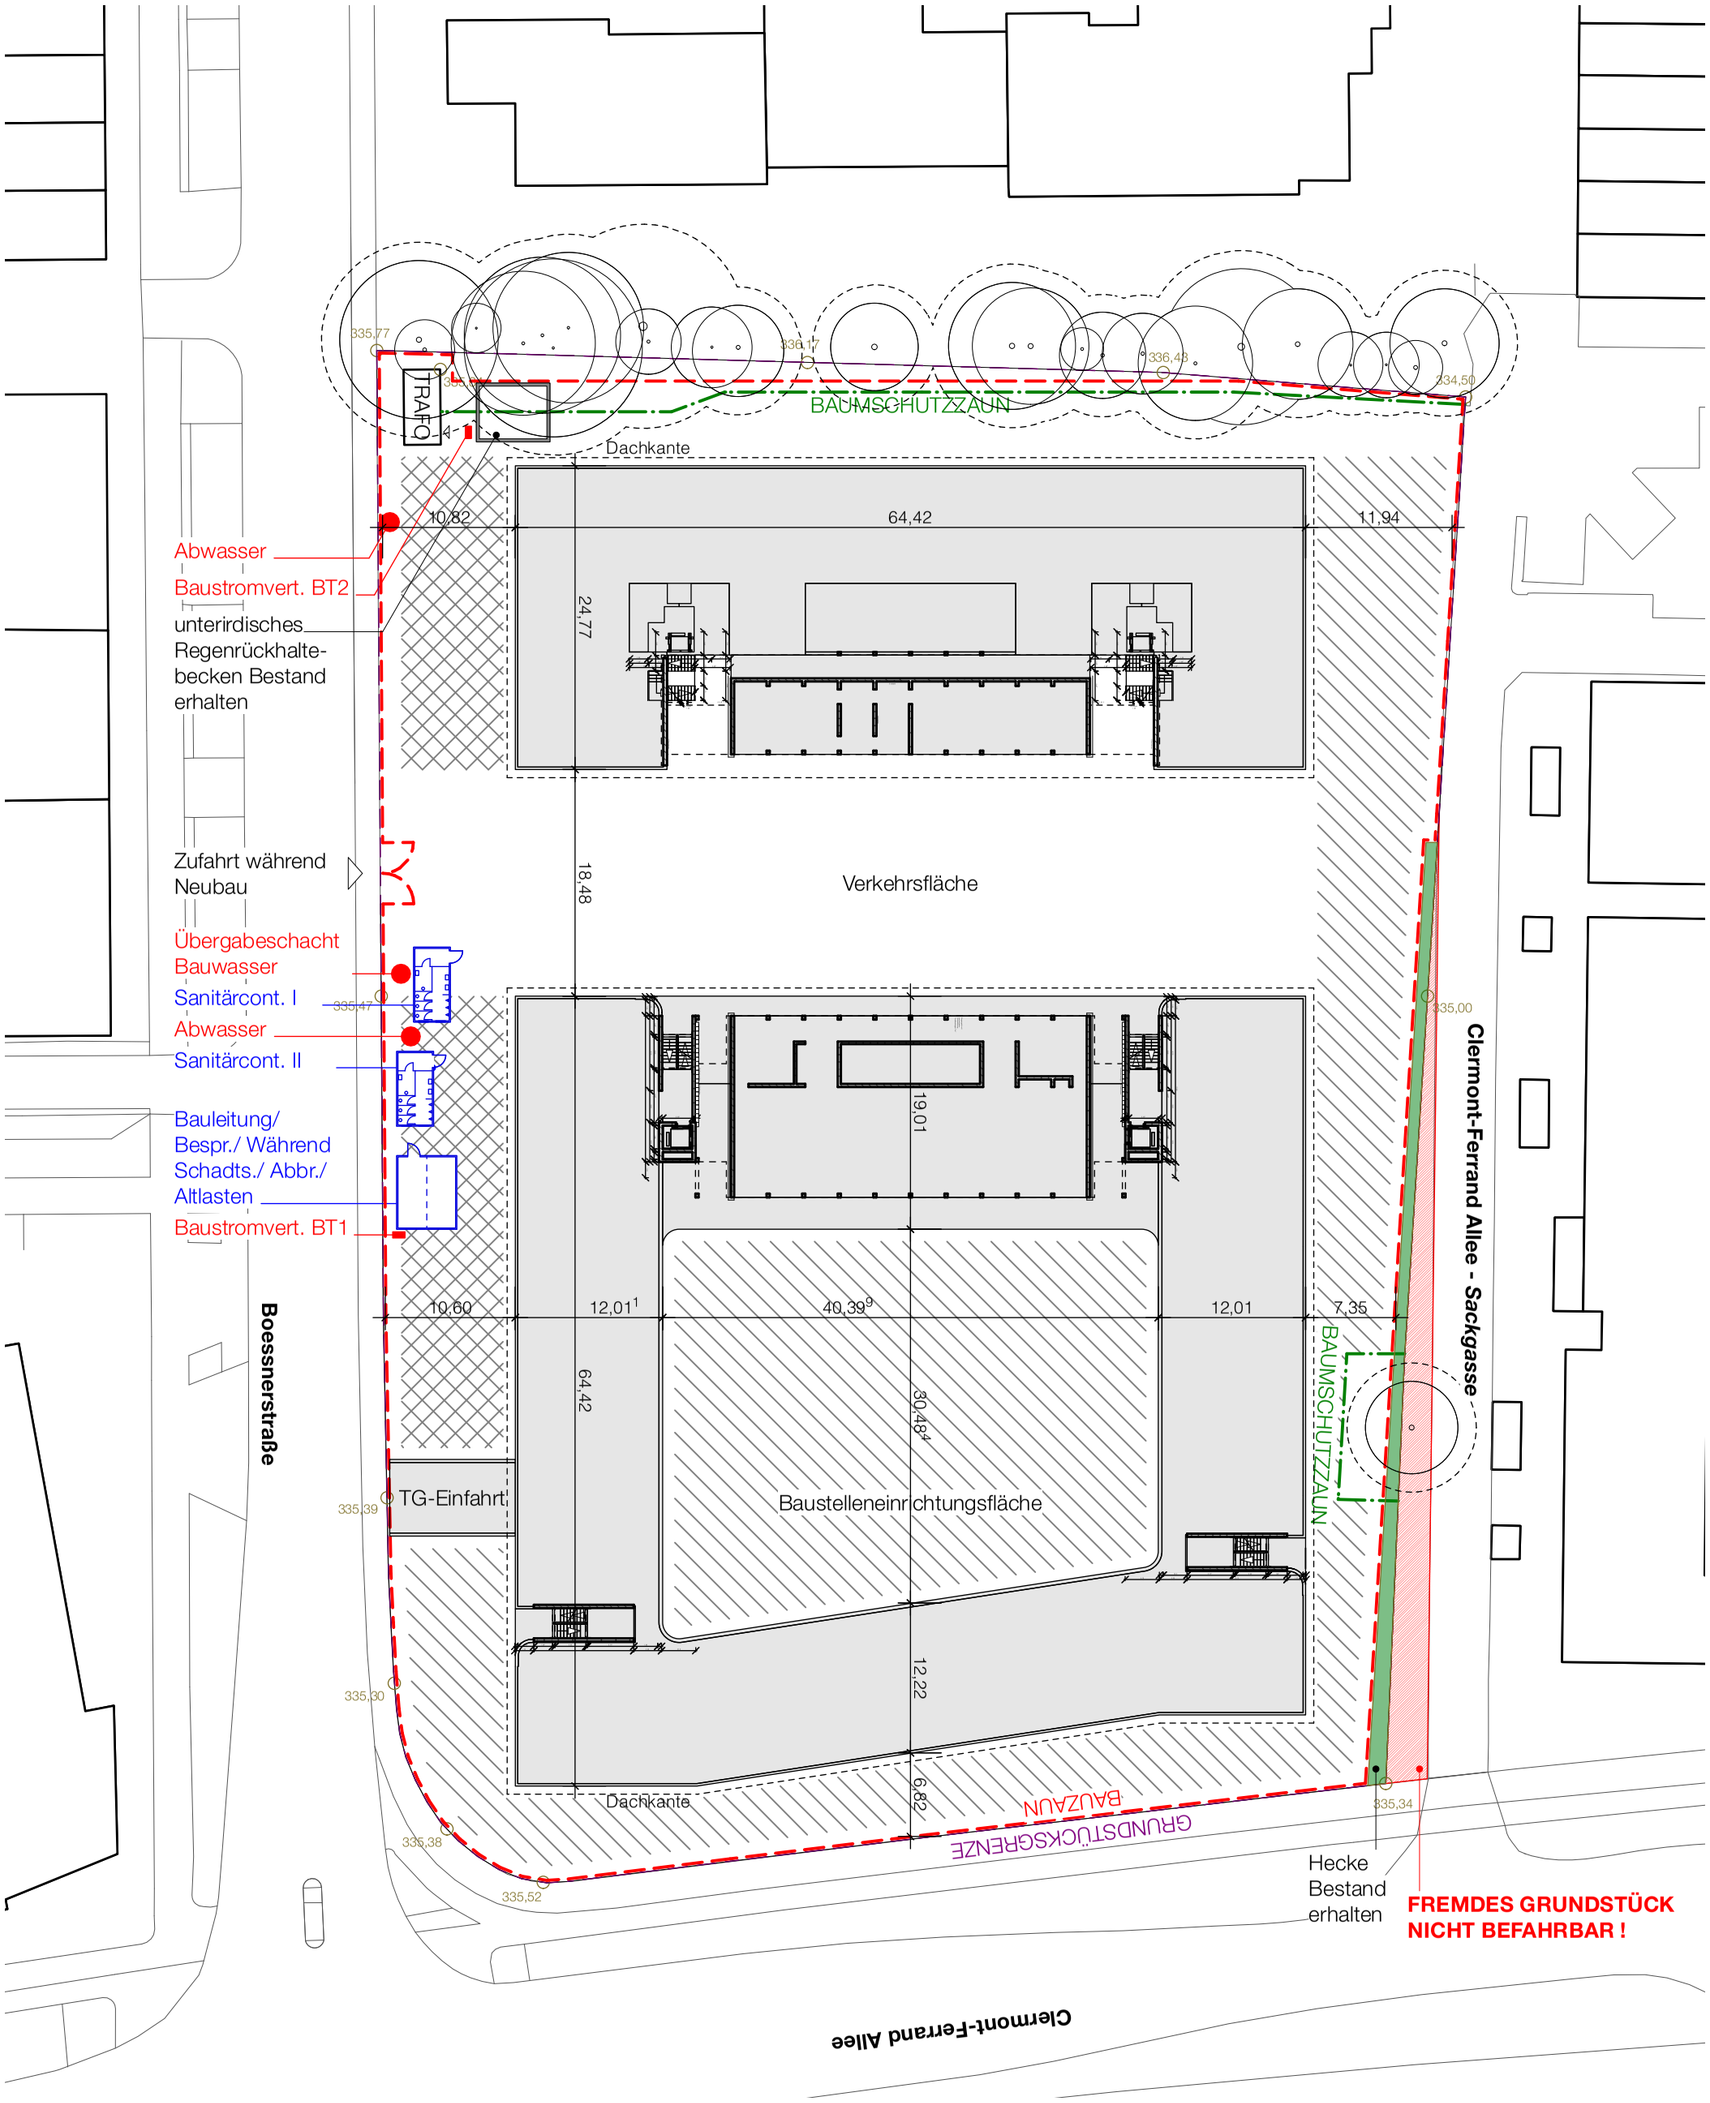

LEGENDE

- Bauzaun
- Sockelbau
- BE-Fläche = Teil-Ü
- BE-Fläche = andere Gewerke (u.a. Gewerk Alu Fensterfassaden und Markisenarbeiten)

N

- AUSSCHREIBUNGSPLAN -

PROJEKT: HÖHENBEZUG ± 0.00 = 337,05 m.ü.N.N. **MELANCHTHONHEIM REGENSBURG** BOESSNERSTR. 7, 9 - 93049 REGENSBURG	ARCHITEKT	PLANUNGSPHASE **AUSSCHREIBUNG**	GEZ. V. gf / DATUM 27.11.2025 INDEX / INDEX DATUM	LAGEPLAN
	BAUHERR **PROTESTANTISCHE ALUMNEUMSSTIFTUNG** DR.-GESSLER-STR. 15A, 93051 REGENSBURG	PLANINHALT **Baustellen-einrichtung**	DATEI MEL_W 1-50_Aktuell.vwx M.	PL.-NR./INDEX **MEL_Ü.001-AFF**

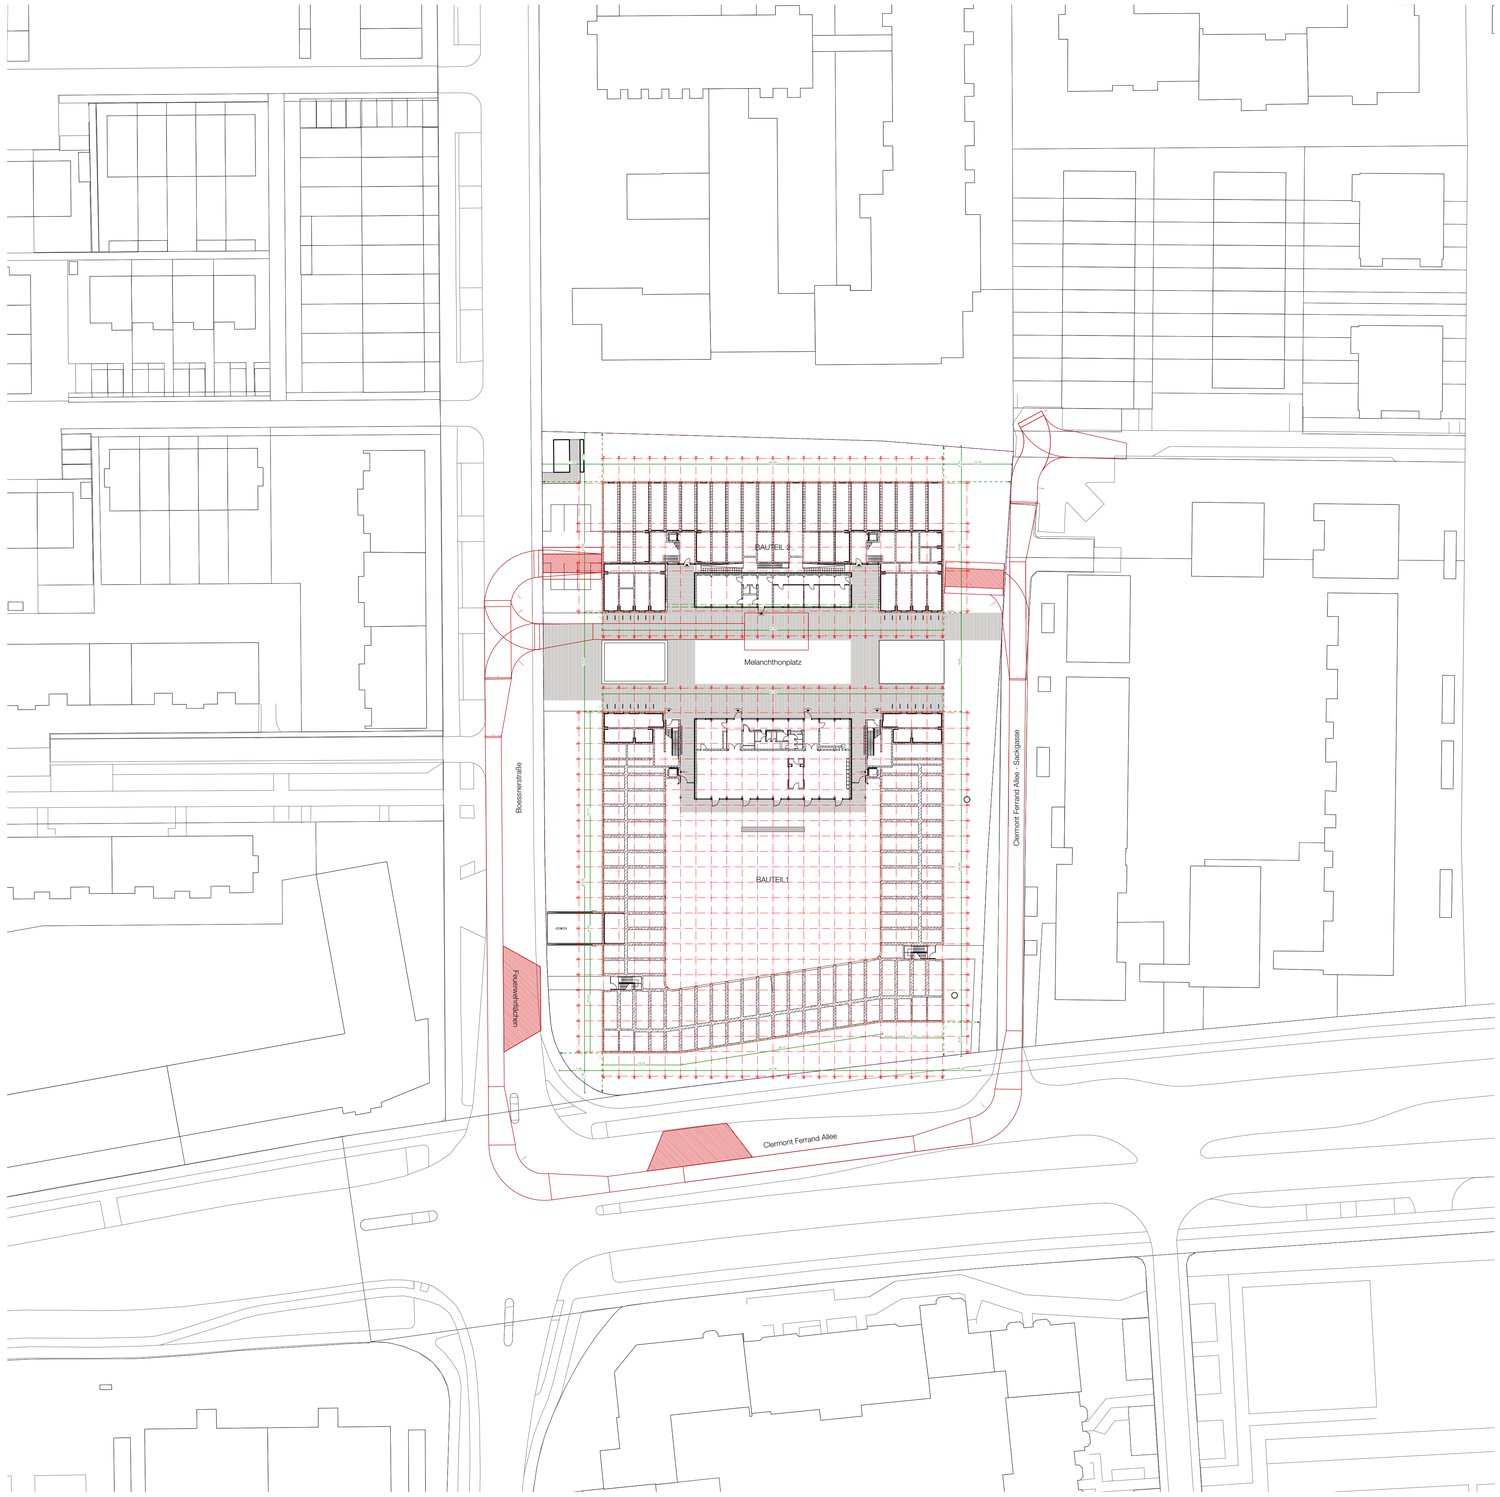

- AUSSCHREIBUNGSPLAN -

HÖHENBEZUG ± 0.00 = 337,05 m.ü.N.N.

BAUHERR

PROTESTANTISCHE ALUMNEUMSSTIFTUNG
DR.-GESSLER-STR. 15A, 93051 REGENSBURG

ARCHITEKT

BAULEITUNG

PROJEKT:

MELANCHTHONHEIM REGENSBURG

BOESSNERSTR. 7, 9 - 93049 REGENSBURG

PLANUNGSPHASE

WERKPLANUNG

ERSTELLT: 27.11.2025 | FREI:

GEZ. V.: gf | STAND:

INDEX: -

DATEI: MEL_W 1-50_Aktuell.vwx

PLANINHALT

Lageplan und Grundriss Erdgeschoss

FORMAT: 1.865/0.885 | MASSSTAB: **1:500**

LAGEPLAN

PL.-NR./INDEX: **MEL_Ü.002**

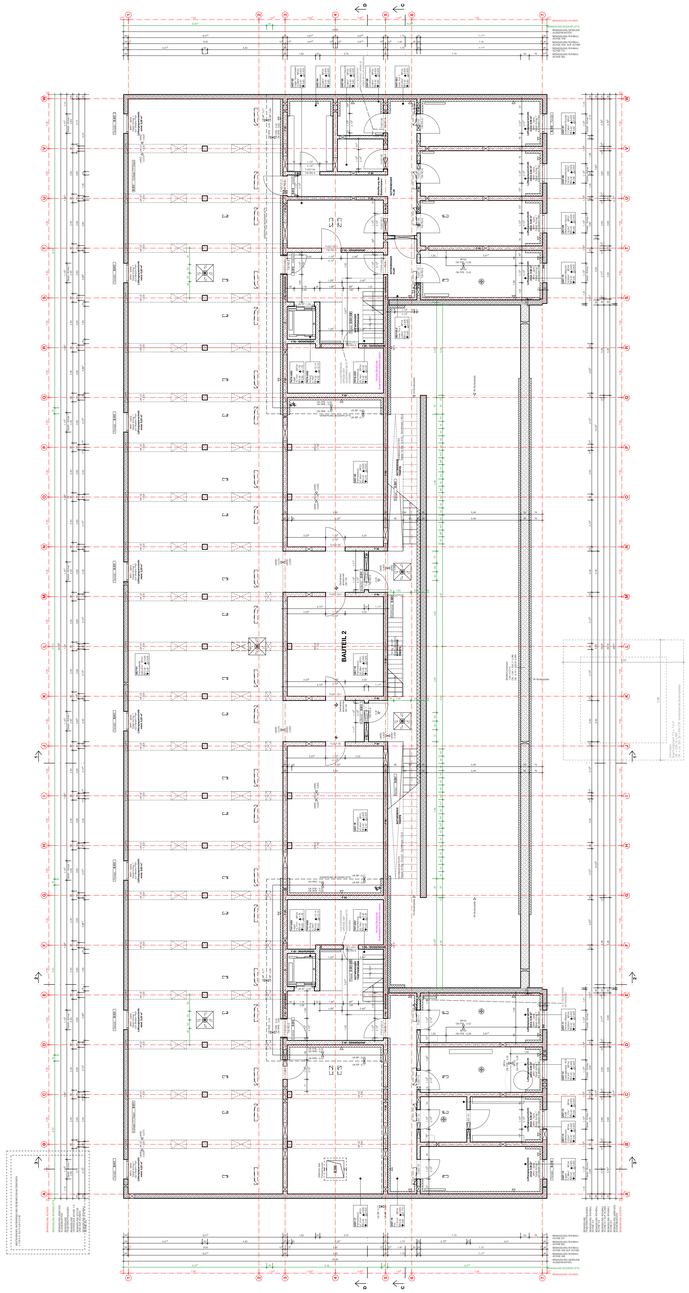

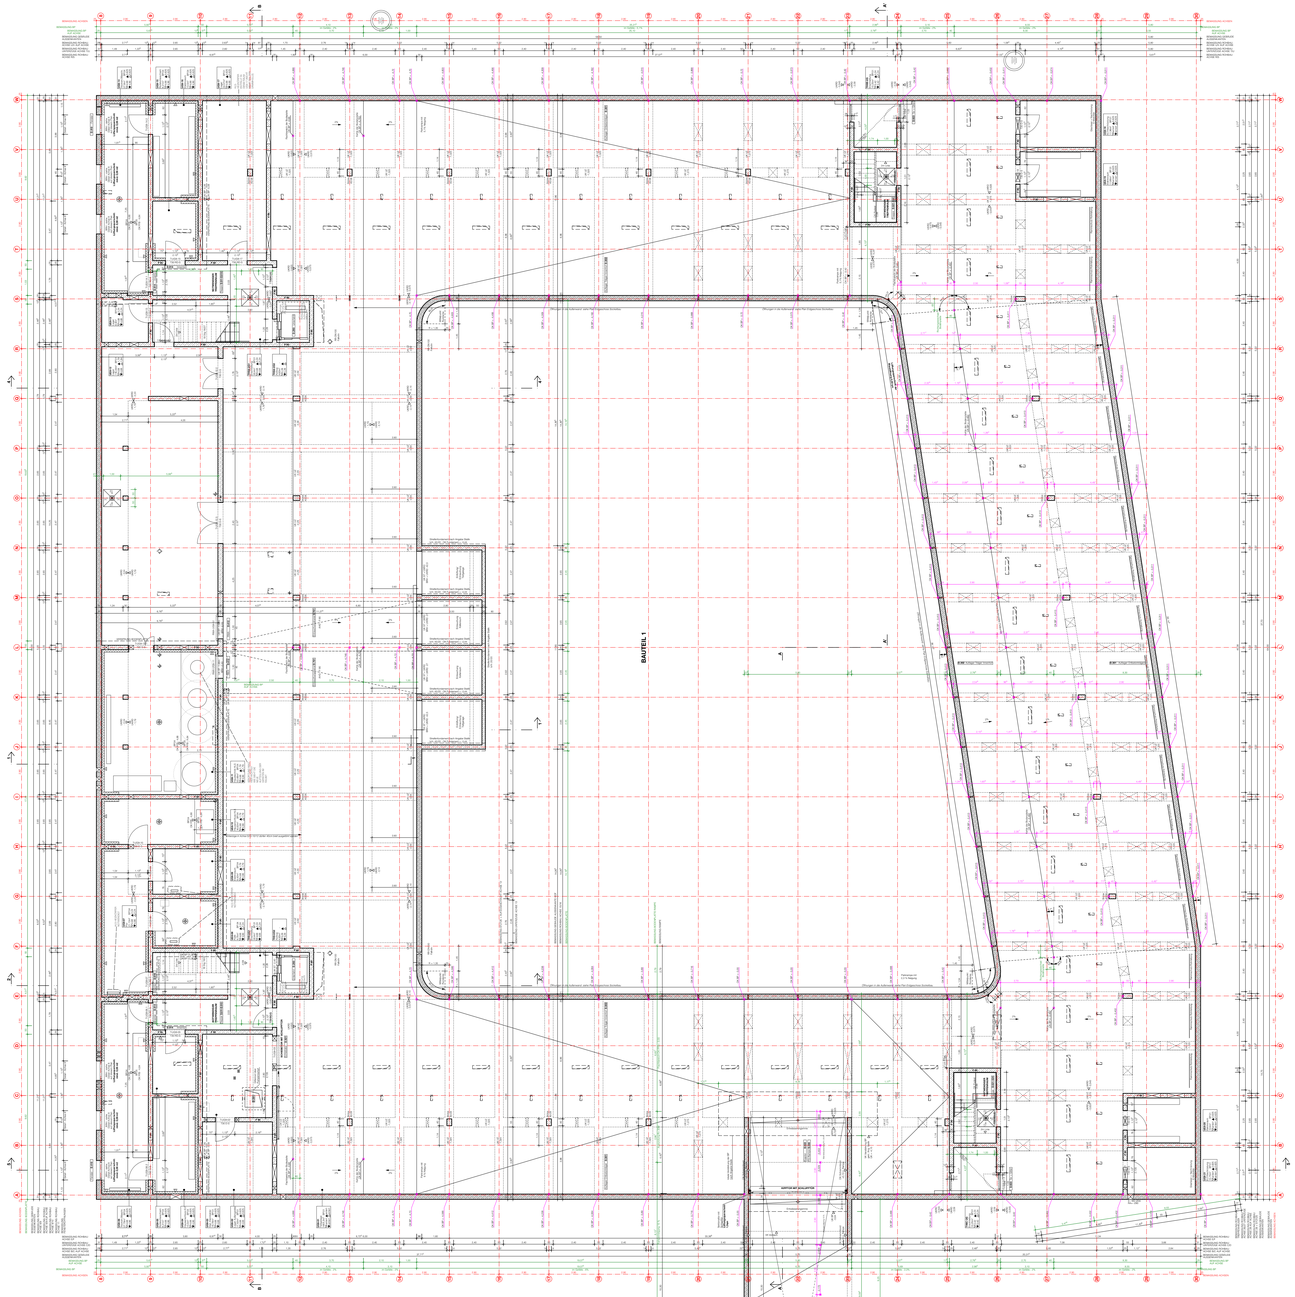

- AUSSCHREIBUNGSPLAN -

HÖHENBEZUG ≙ 0.00 = 337,05 m.ü.N.N.

BAUHERR

PROTESTANTISCHE ALUMNEUMSSTIFTUNG
DR.-GESSLER-STR. 13A, 93051 REGENSBURG

ARCHITEKT

BAULEITUNG

PROJEKT

MELANCHTHONHEIM REGENSBURG
BOESSNERSTR. 7, 9 - 93049 REGENSBURG

PLANUNGSPHASE
AUSSCHREIBUNG

PLANINHALT
Grundriss Untergeschoss - Sockelbau

DATUM 27.11.2025 | GEZ. V. | STAND
GF | RÖDY | -
DATEI MEL_W 1-50_Akt.pdf.vwx
FORMAT 1.680/0.885 | MASSSTAB **1:100**

LAGEPLAN

PL.-NR./INDEX **MEL_Ü.100**

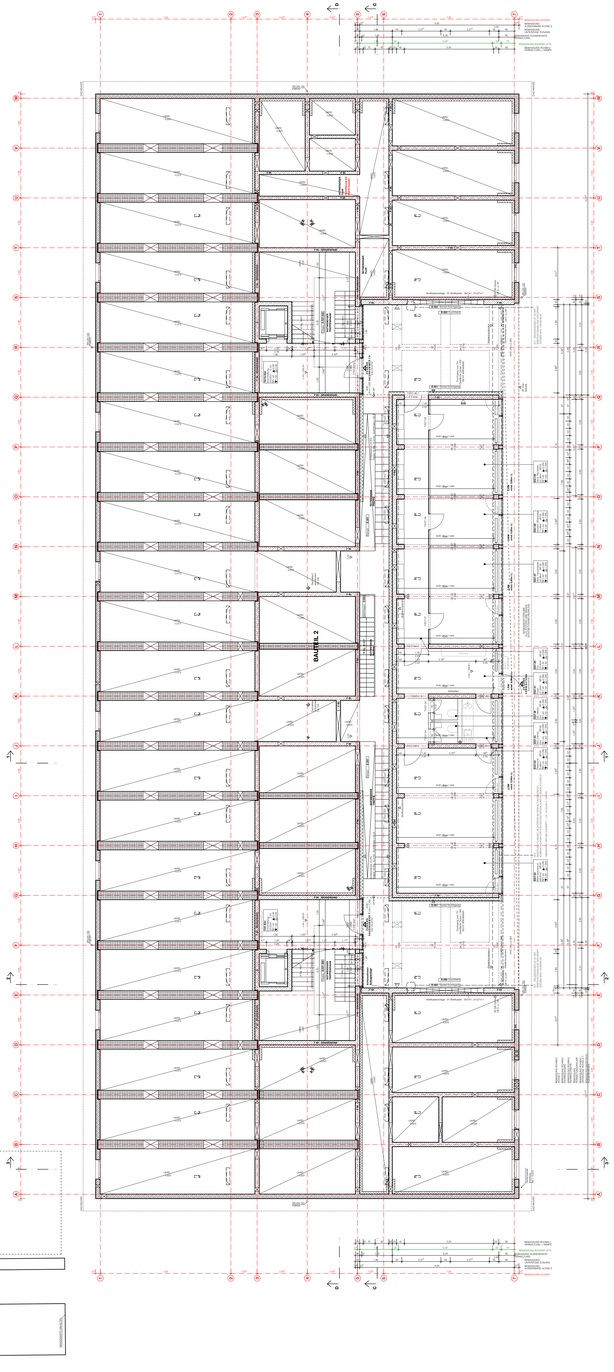

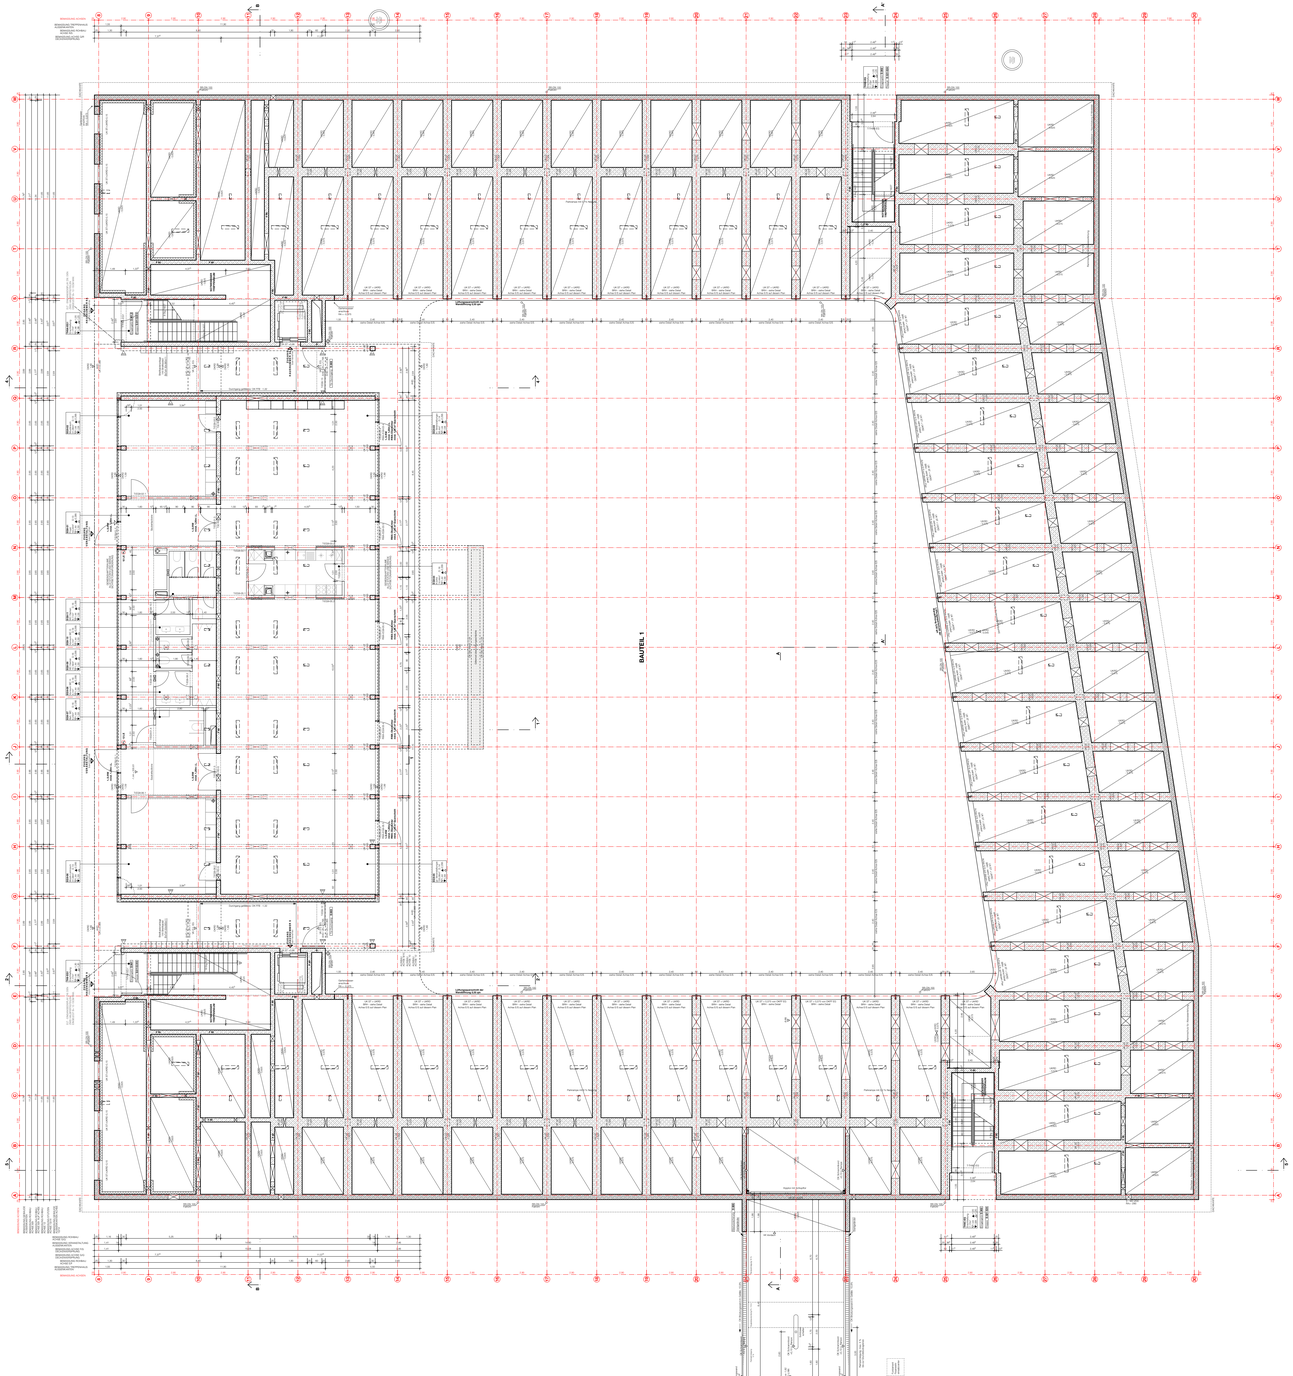

- AUSSCHREIBUNGSPLAN -

HÖHENBEZUG ± 0.00 = 337,05 m.ü.N.N.

BAUHERR
PROTESTANTISCHE ALUMNEUMSTIFTUNG
DR.-GESSLER-STR. 15A, 93051 REGENSBURG

ARCHITEKT

BAULEITUNG

PROJEKT
MELANCHTHONHEIM REGENSBURG
BOESSNERSTR. 7, 9 - 93049 REGENSBURG

PLANUNGSPHASE	ERSTELLT	FIRT
AUSSCHREIBUNG	27.11.2025	
	GEZ.	STAND
PLANINHALT	INDEX	
	-	
Grundriss Erdgeschoss - Sockelbau	DATEI	
	MEL_W 1-50_Aktuell.mex	
	FORMAT	MASSSTAB
	1.690/0.885	**1:100**

LAGEPLAN

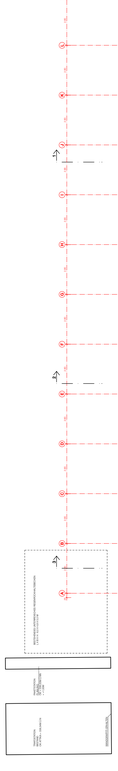

PLAN-NR.
MEL_Ü.101

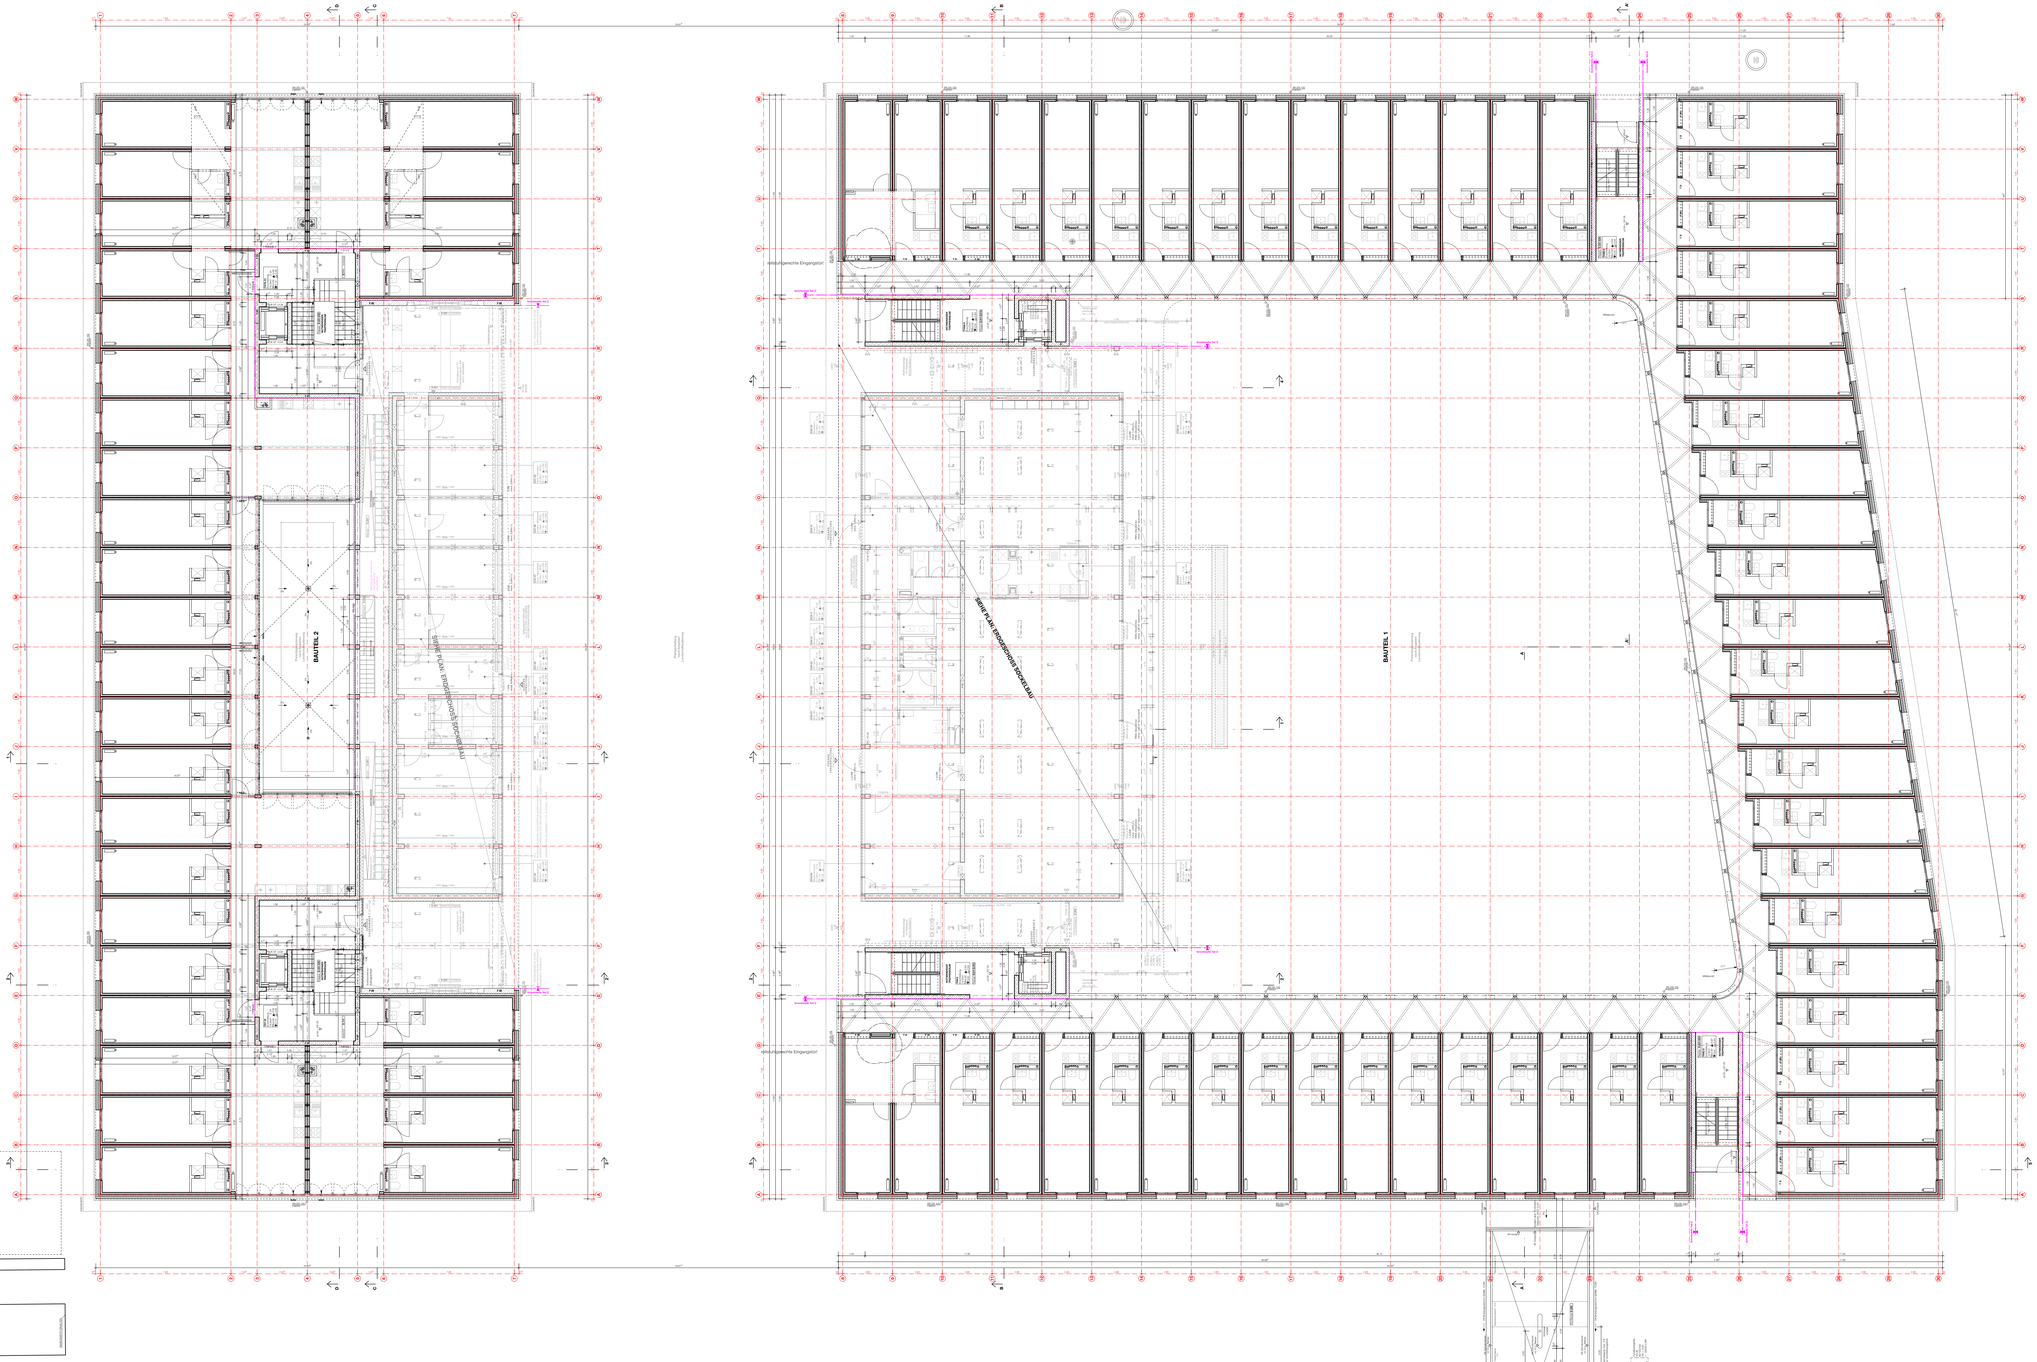
BAUTEIL 2
BAUTEIL 1
SIEHE PLAN ERDGESCHOSS ROHBAU
SIEHE PLAN ERDGESCHOSS ROHBAU
Behindertengerechte Eingangstür
Behindertengerechte Eingangstür
Rampe 6%
Rampe 6%
Rampe 6%

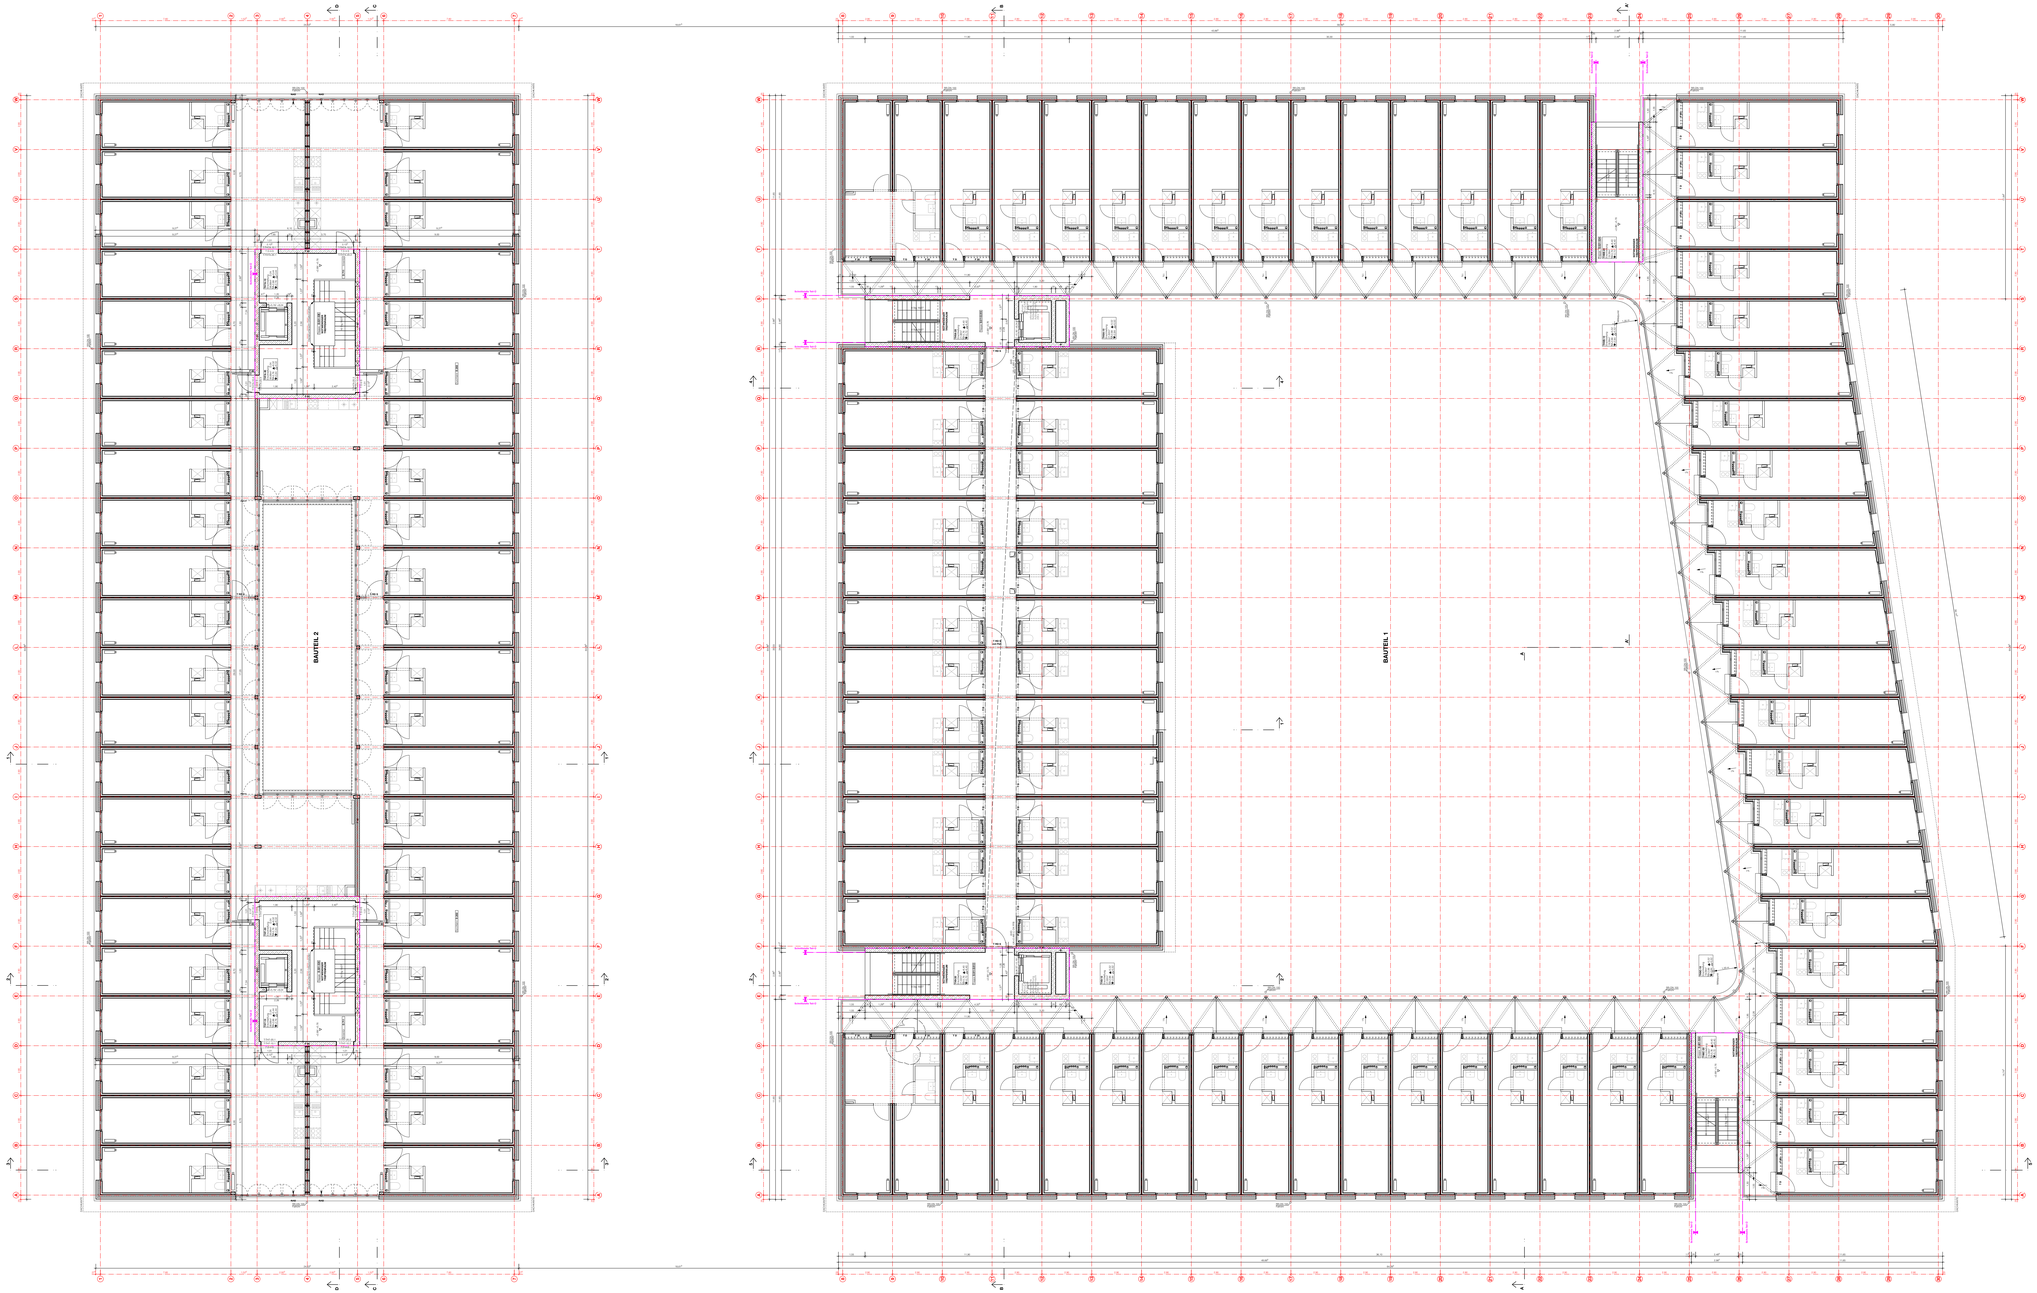

- AUSSCHREIBUNGSPLAN -

HÖHENBEZUG ± 0.00 = 337,05 m.ü.N.N.

BAUHERR

PROTESTANTISCHE ALUMNEUMSSTIFTUNG
DR.-GESSLER-STR. 13A, 93051 REGENSBURG

ARCHITEKT

BAULEITUNG

PROJEKT

MELANCHTHONHEIM REGENSBURG
BOESSNERSTR. 7, 9 - 93049 REGENSBURG

PLANUNGSPHASE	ERSTELLT	PRÜF	LAGEPLAN
AUSSCHREIBUNG	27.11.2025		
	GEZ.	STAND	
PLANINHALT	gl		
	INDEX		
Grundriss 1.+2. Obergeschoss	-		
	DATEI		
	MEL_W 1-50_Aktuell.vwx		
	FORMAT	MASSSTAB	PL.-NR./INDEX
	1.680/0.885	**1:100**	**MEL_Ü.111**

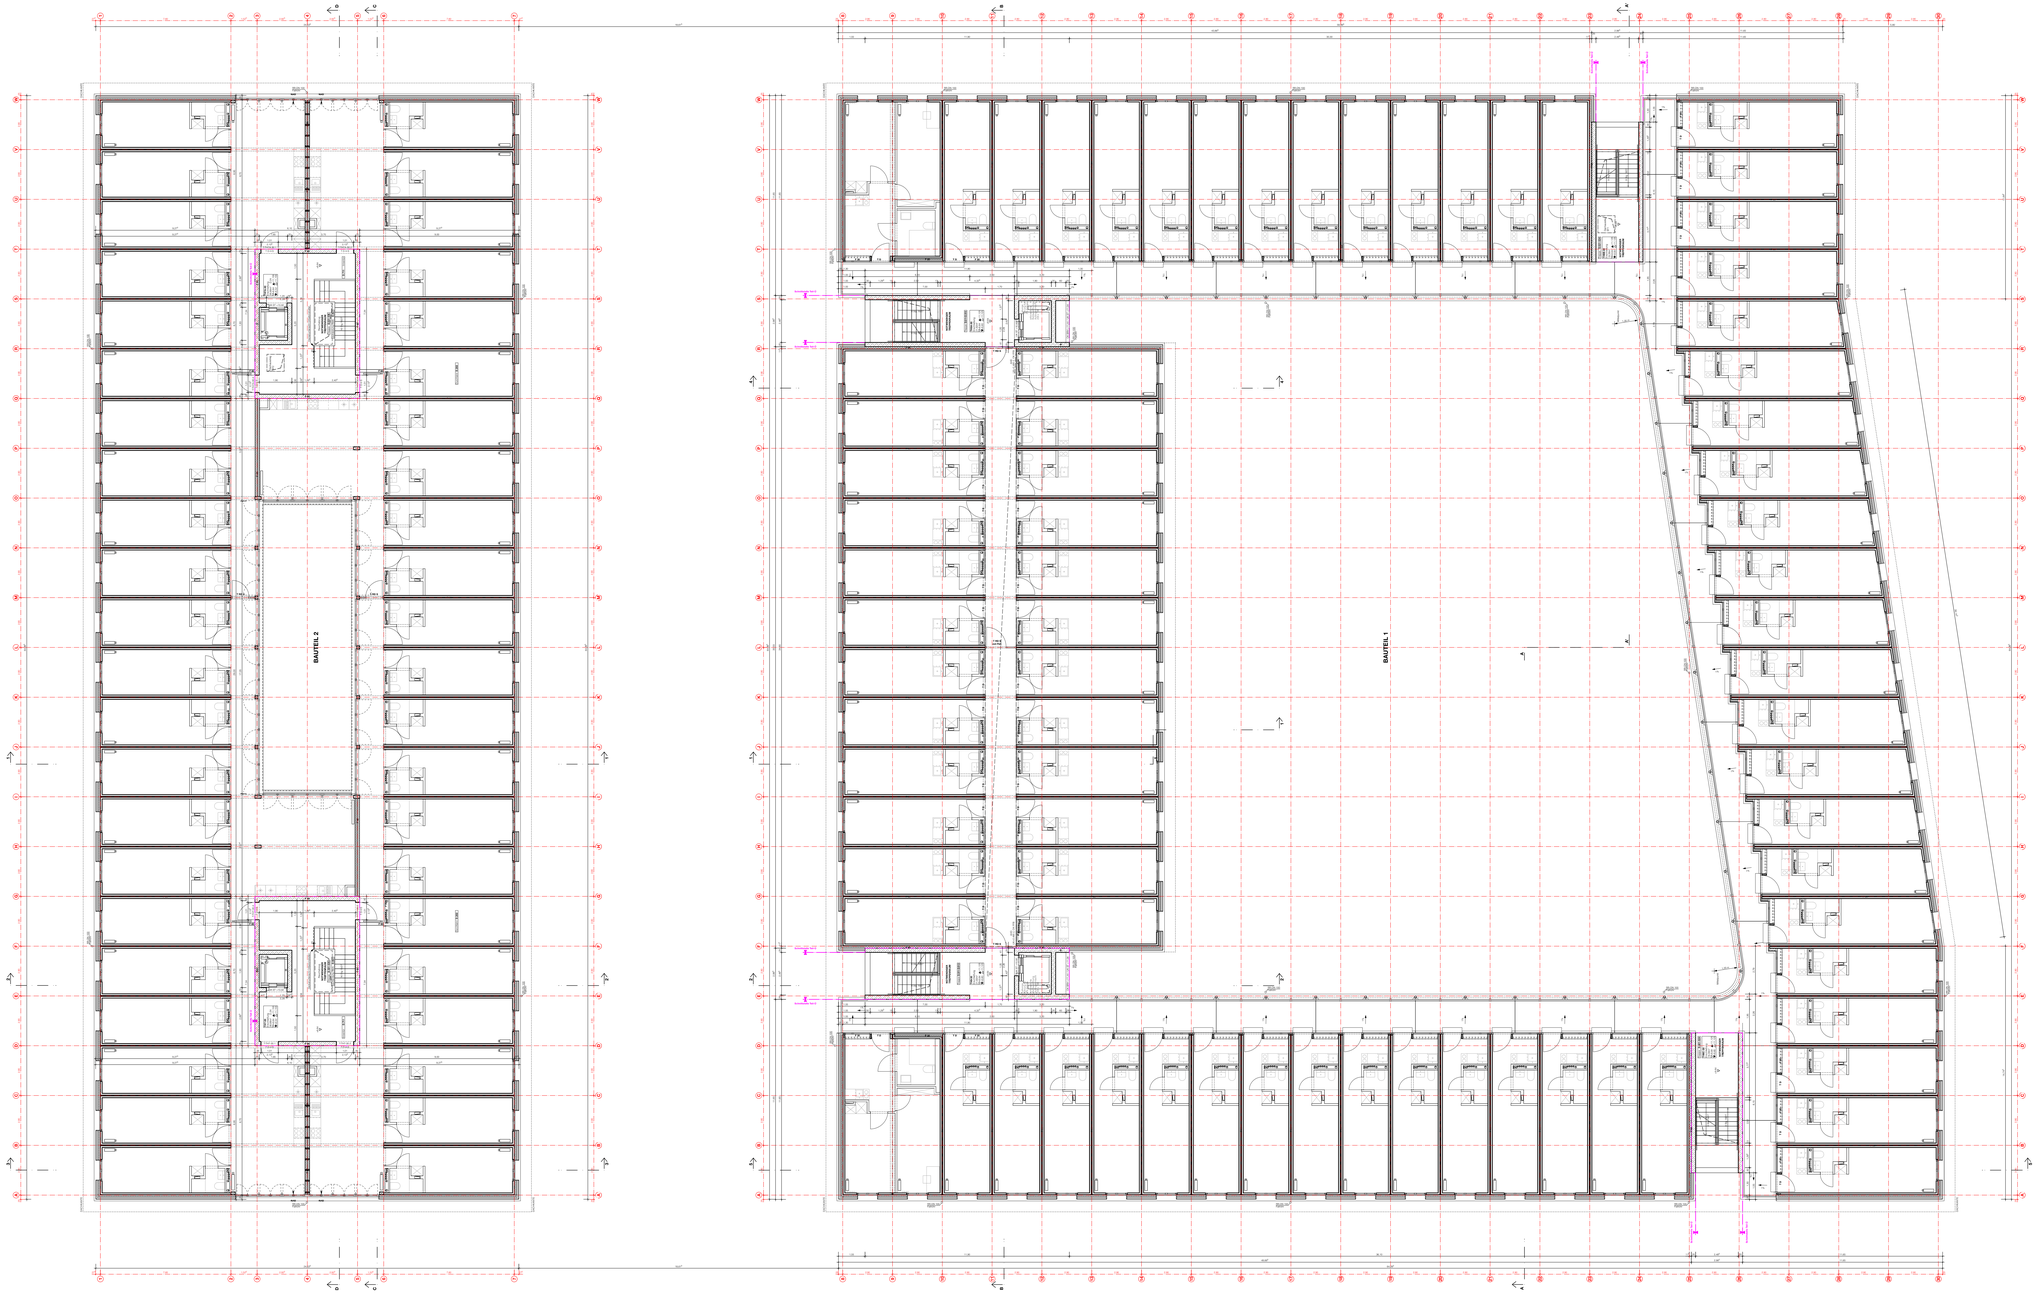

- AUSSCHREIBUNGSPLAN -

HÖHENBEZUG ± 0.00 = 337,05 m.ü.N.N.

BAUHERR
PROTESTANTISCHE ALUMNEUMSSTIFTUNG
DR.-GESSLER-STR. 13A, 93051 REGENSBURG

ARCHITEKT

BAULEITUNG

PROJEKT
MELANCHTHONHEIM REGENSBURG
BOESSNERSTR. 7, 9 - 93049 REGENSBURG

PLANUNGSPHASE	ERSTELLT	PRÜ
AUSSCHREIBUNG	27.11.2025	
PLANINHALT	GEZ.	STAND
Grundriss 3. Obergeschoss	MEL_W 1-50_Aktuell.vwx	
	FORMAT	MASSSTAB
	1.680/0.885	**1:100**

LAGEPLAN

PL.-NR./INDEX **MEL_Ü.112**

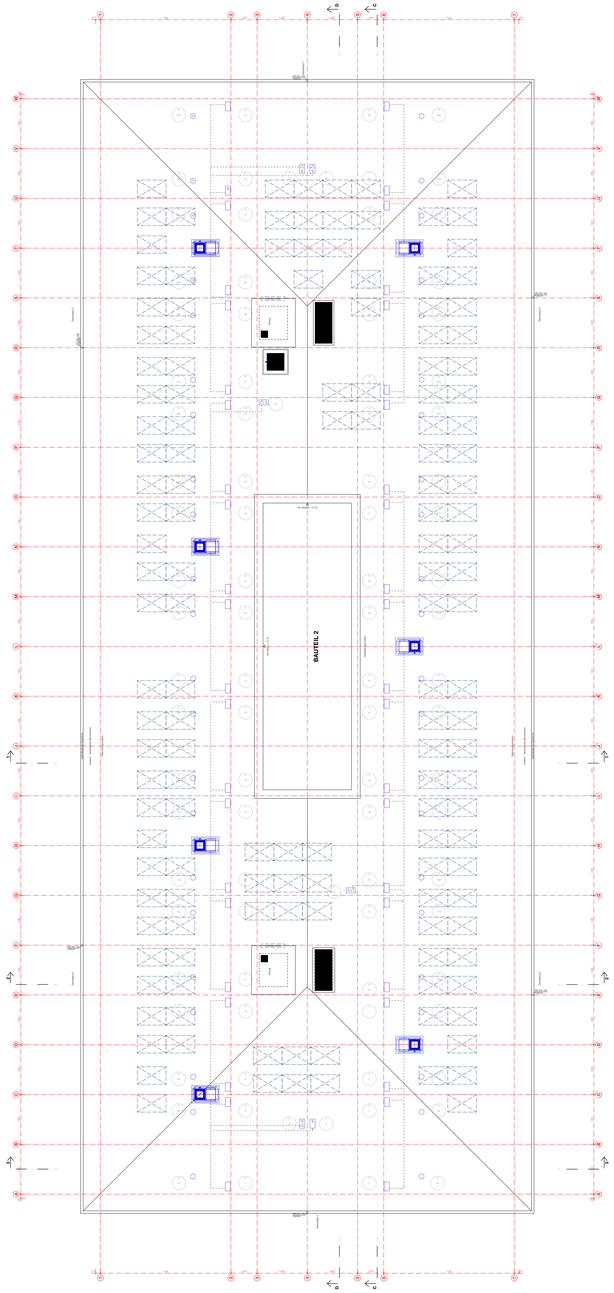
BAUTEIL 2
Dachfläche
Dachfläche
Dachfläche

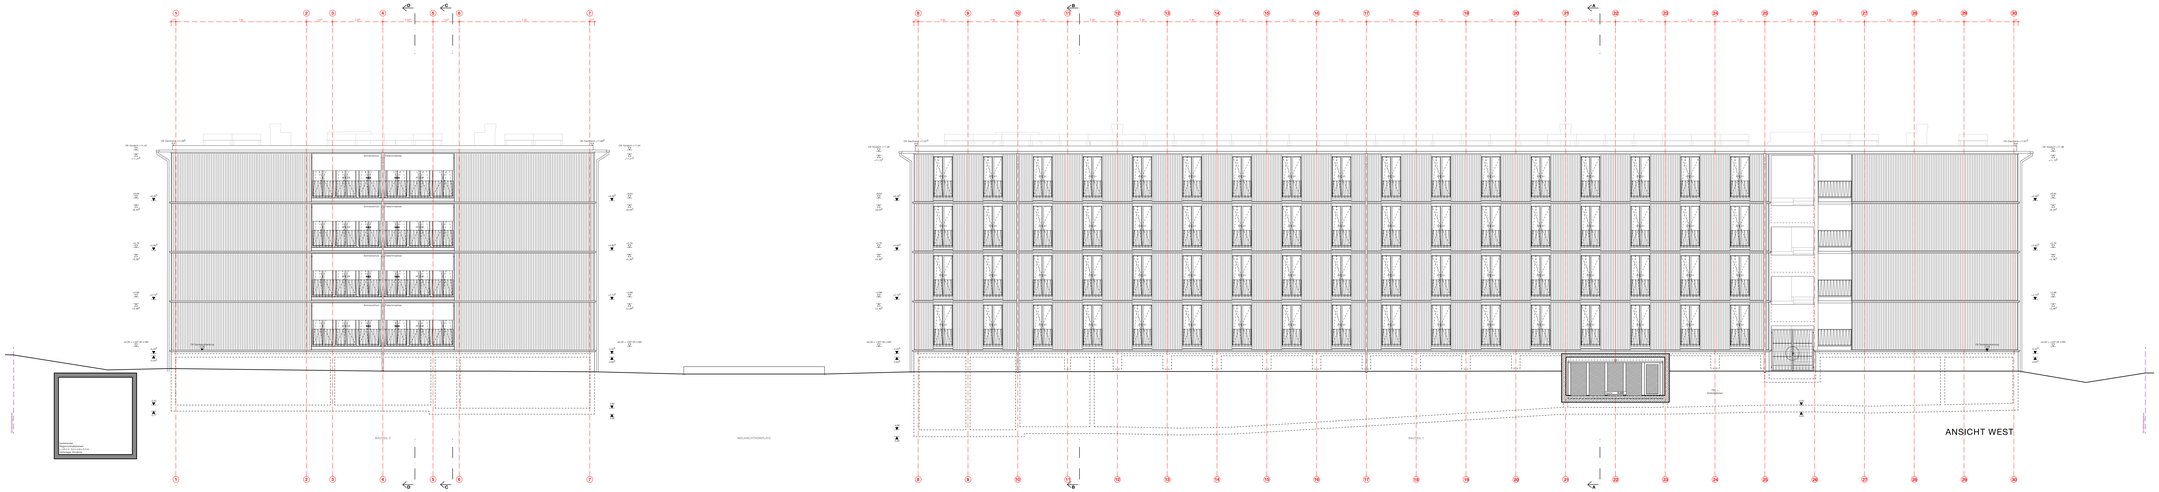

ANSICHT NORD - BAUTEIL 1

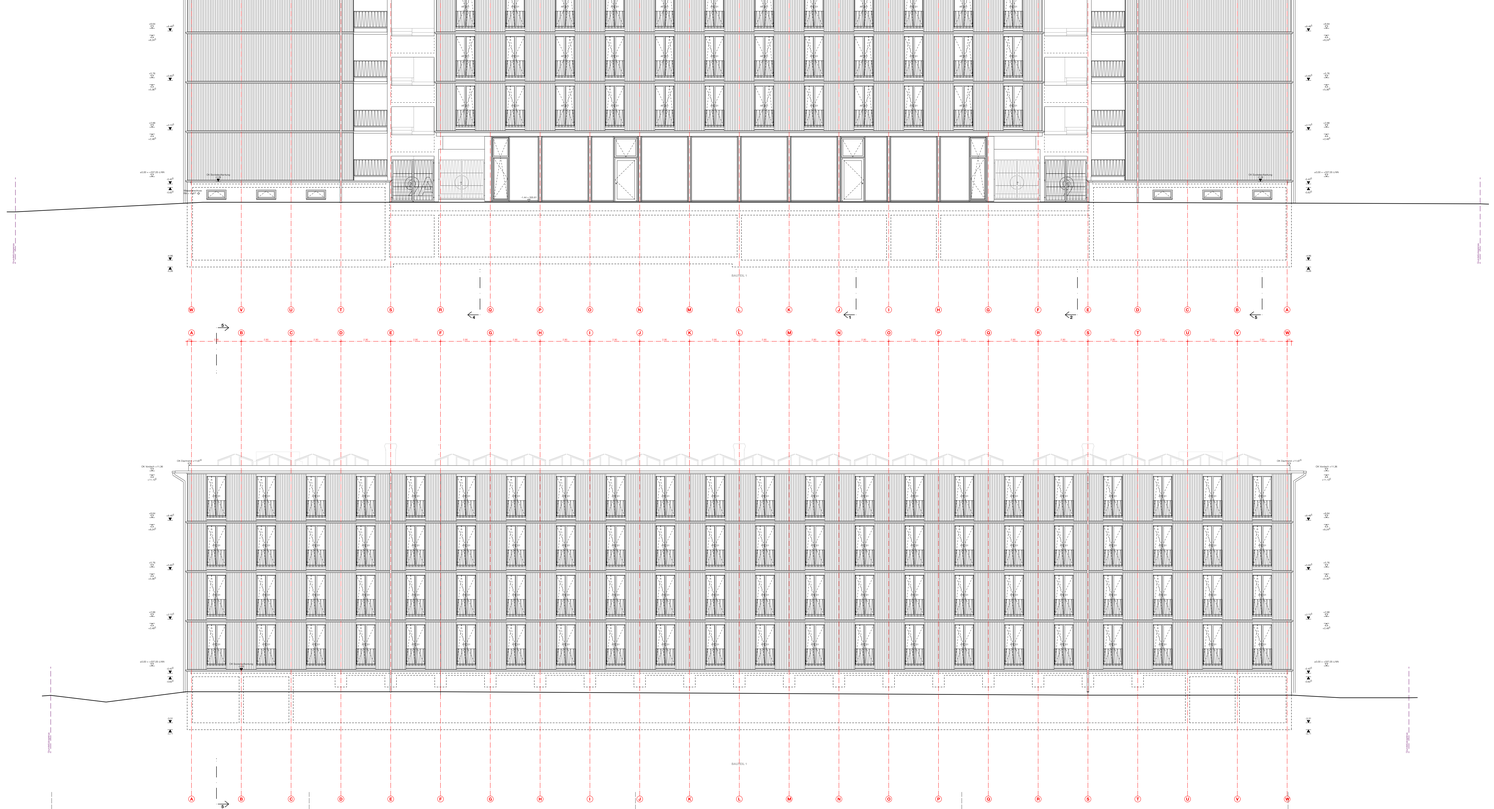

ANSICHT SÜD - BAUTEIL 1

- AUSSCHREIBUNGSPLAN -

HÖHENBEZUG ± 0.00 = 337,05 m.ü.N.N.

BAUHERR:
PROTESTANTISCHE ALUMNEUMSTIFTUNG
DR.-GESSLER-STR. 15A, 93051 REGENSBURG

ARCHITEKT:

BAULEITUNG:

PROJEKT:
MELANCHTHONHEIM REGENSBURG
BOESSNERSTR. 7, 9 - 93049 REGENSBURG

PLANUNGSPHASE:
AUSSCHREIBUNG

PLANINHALT:
Ansicht West - Ansicht Nord BT1 - Ansicht Süd BT1

ERSTELLT: 27.11.2025
GEZ.: gf
INDEX: -
DATEI: MEL_W 1-50_Aktuell.mex
FORMAT: 1.680/0.885
MASSSTAB: 1:100
PLAN-NR.: **MEL_Ü.200**

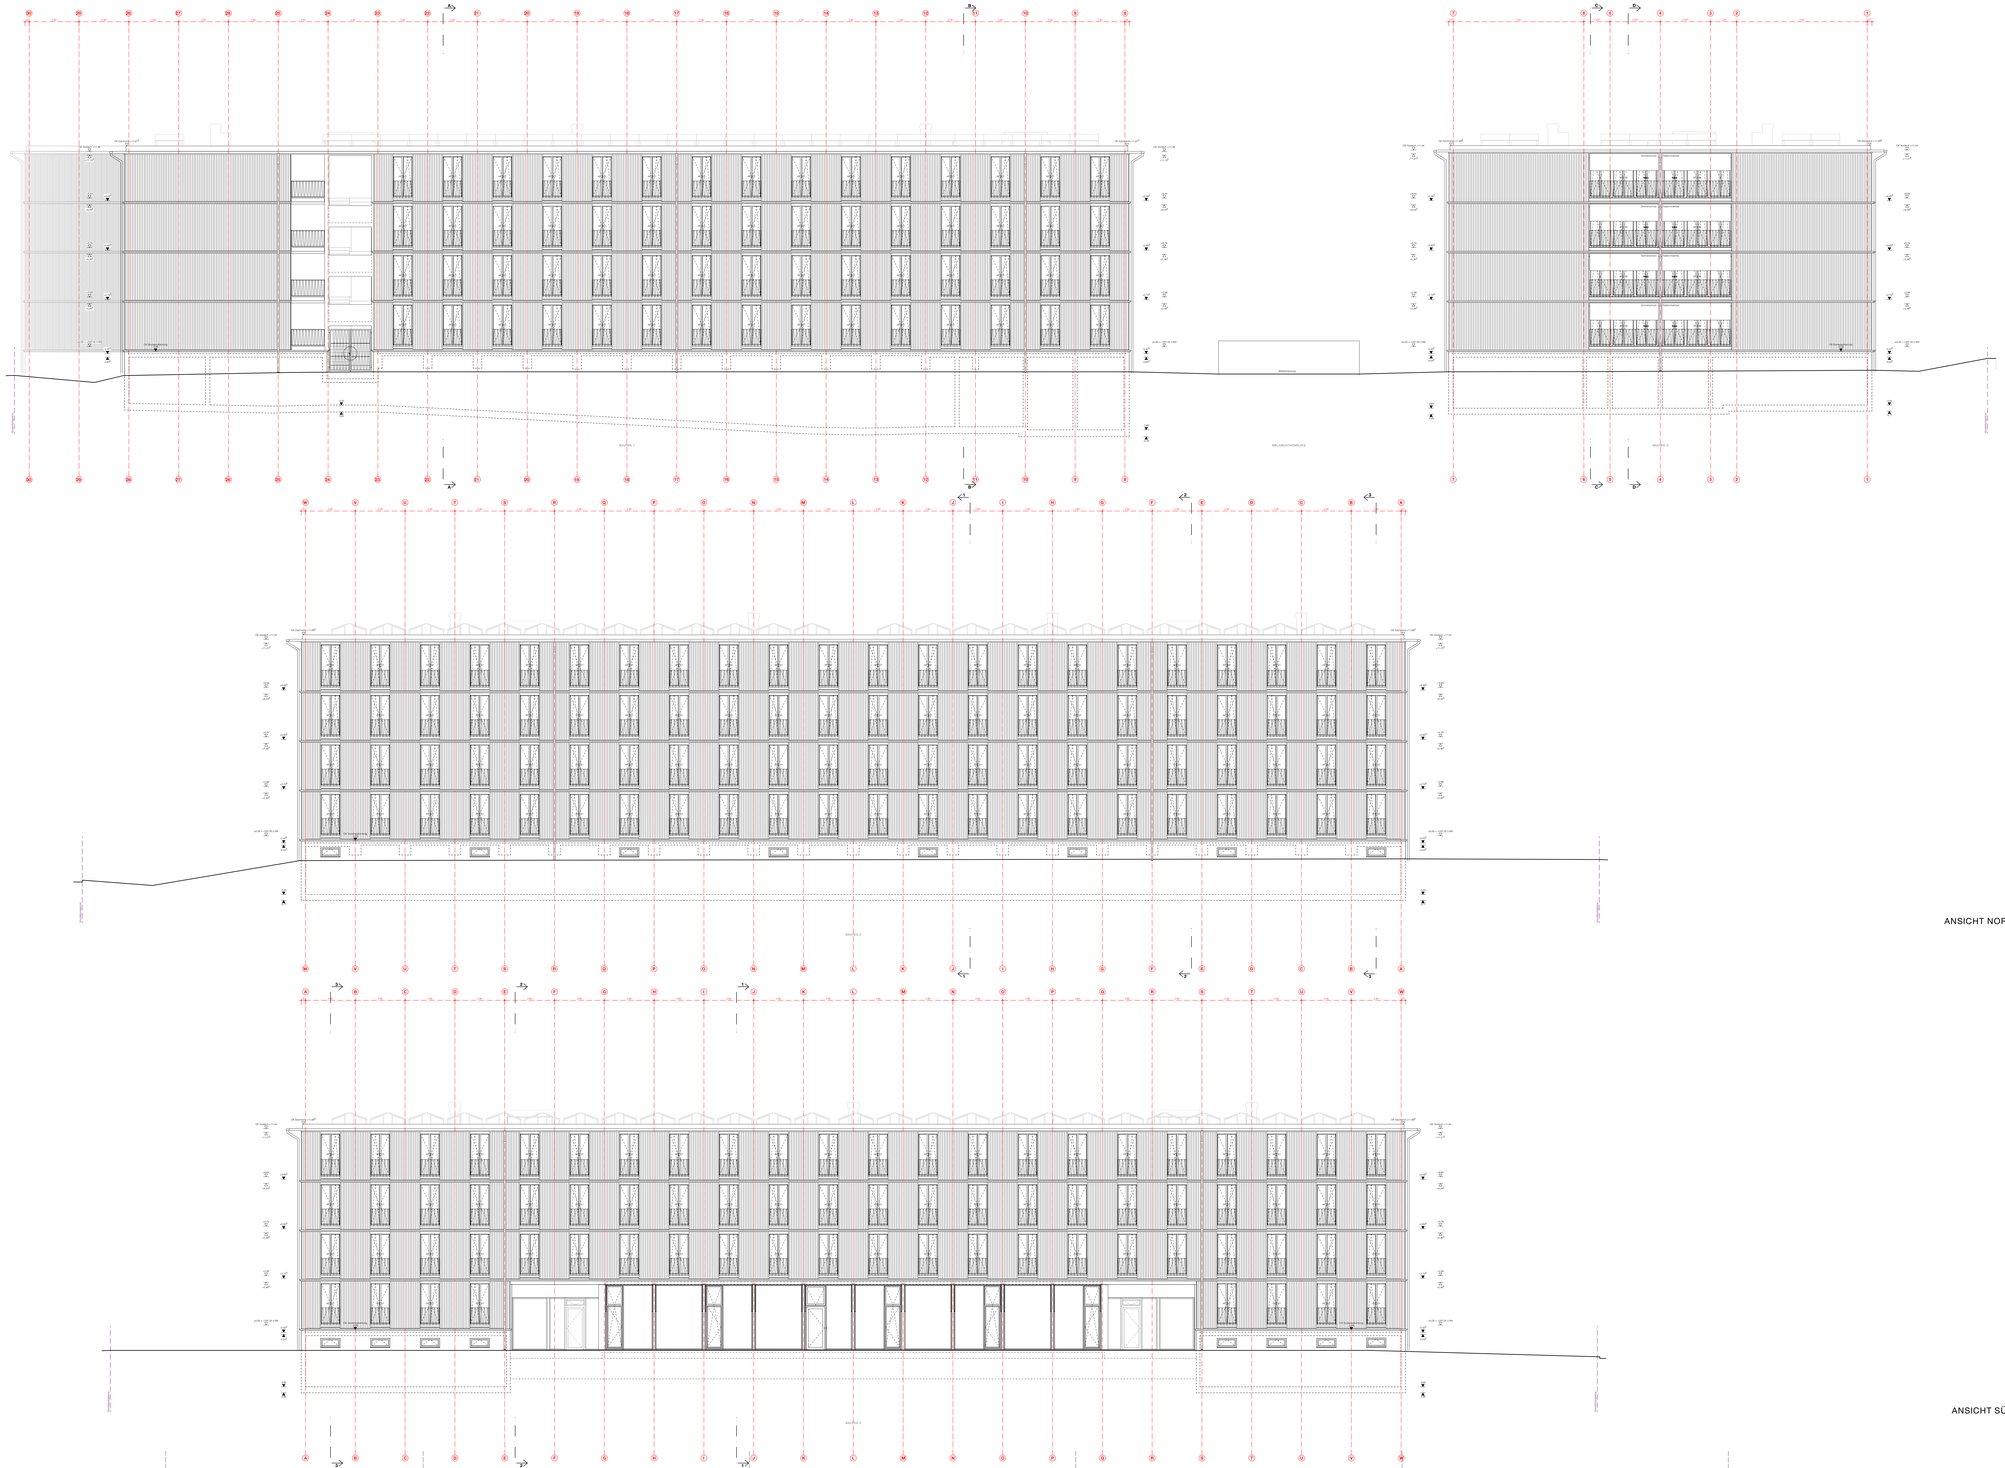

ANSICHT OST

ANSICHT NORD - BAUTEIL 1

ANSICHT SÜD - BAUTEIL 2

- AUSSCHREIBUNGSPLAN -

HÖHENBEZUG ± 0.00 = 337,05 m.ü.N.N.

BAUHERR:

PROTESTANTISCHE ALUMNEUMSTIFTUNG
DR.-GESSLER-STR. 15A, 93051 REGENSBURG

ARCHITEKT

BAULEITUNG

PROJEKT:

MELANCHTHONHEIM REGENSBURG
BOESSNERSTR. 7, 9 - 93049 REGENSBURG

PLANUNGSPHASE:

AUSSCHREIBUNG

PLANINHALT:

Ansicht Ost - Ansicht Nord
BT1 - Ansicht Süd BT1

ERSTELLT	PRÜF
27.11.2025	
GEZ.Y	STAND
INDEX	
-	

DATEI: MEL_W 1-50_Aktuell.mnx

FORMAT	MASSSTAB
1.680/0.885	1:100

LAGEPLAN

PL.-NR./INDEX:

MEL_Ü.201

BT1 SCHNITT A-A´

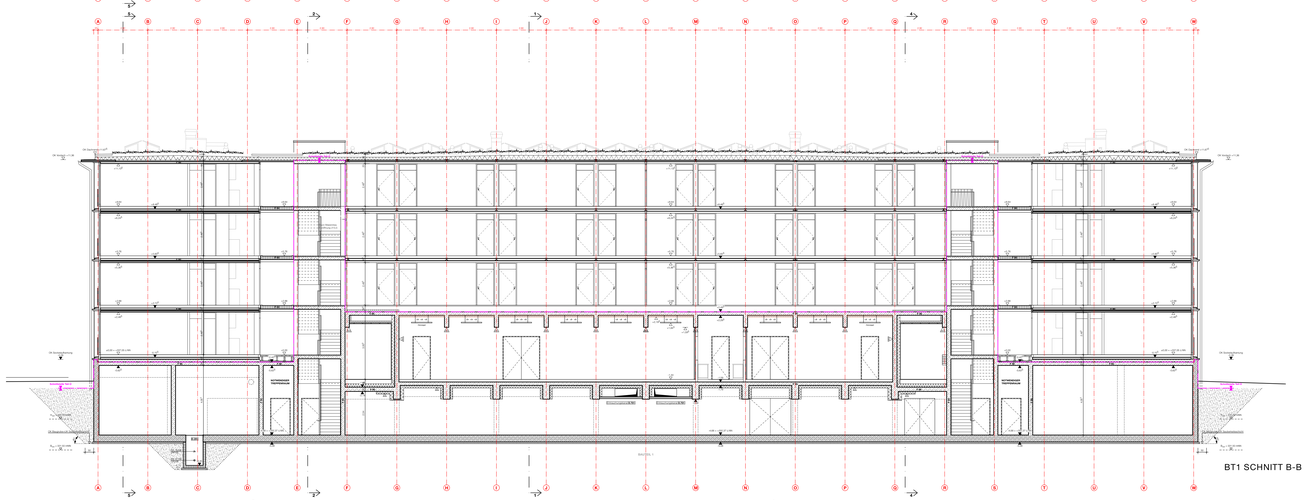

BT1 SCHNITT B-B

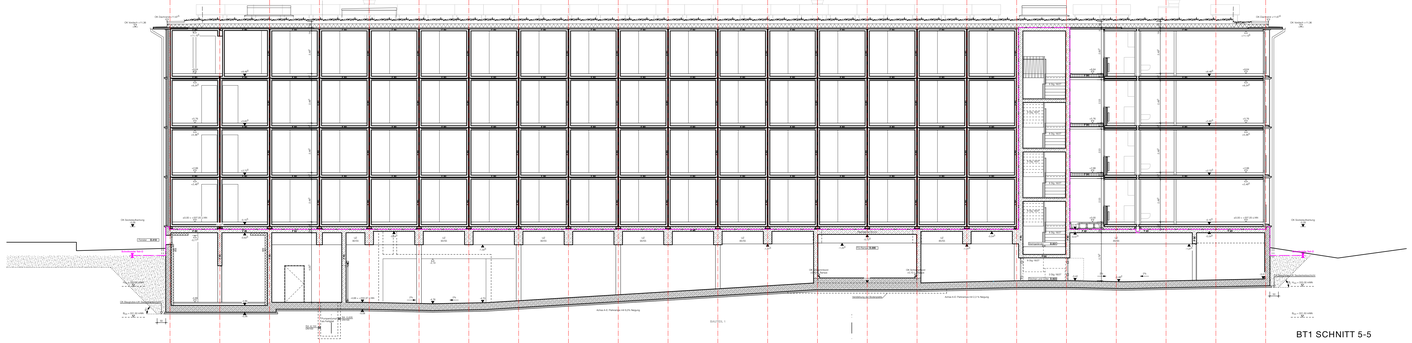

BT1 SCHNITT 5-5

- AUSSCHREIBUNGSPLAN -

HÖHENBEZUG ± 0.00 = 337,05 m.ü.N.N.

BAUHERR:
PROTESTANTISCHE ALUMNEUMSTIFTUNG
DR.-GESSLER-STR. 15A, 93051 REGENSBURG

ARCHITEKT

BAULEITUNG

PROJEKT:
MELANCHTHONHEIM REGENSBURG
BOESSNERSTR. 7, 9 - 93049 REGENSBURG

PLANUNGSPHASE:
AUSSCHREIBUNG

ERSTELLT: 27.11.2025
GEZ.: IF
GEPRÜFT:
DATEI: MEL_W 1-50_Aktuell.mnr

PLANINHALT:
Schnitte Bauteil 1

FORMAT: 1.690/0.885
MASSSTAB: 1:100

LAGEPLAN

PL.-NR./INDEX:
MEL_Ü.210

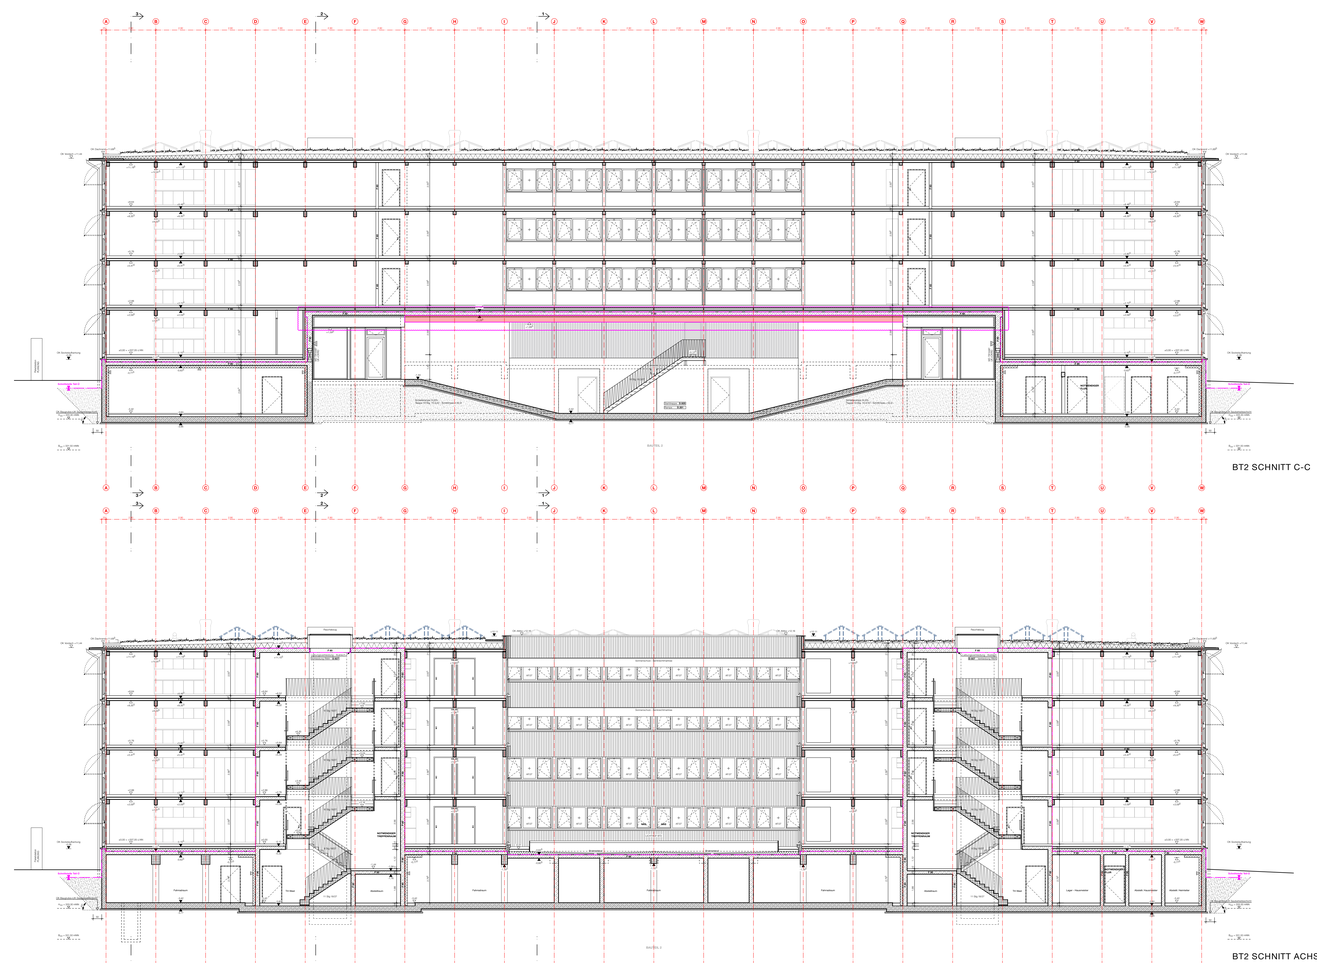

BT2 SCHNITT C-C

BT2 SCHNITT ACHSE D-D

- AUSSCHREIBUNGSPLAN -

HÖHENBEZUG ± 0.00 = 337,05 m.ü.N.N.

BAUHERR

PROTESTANTISCHE ALUMNEUMSSTIFTUNG
DR.-GESSLER-STR. 13A, 93051 REGENSBURG

ARCHITEKT

BAULEITUNG

PROJEKT

MELANCHTHONHEIM REGENSBURG
BOESSNERSTR. 7, 9 - 93049 REGENSBURG

PLANUNGSPHASE
AUSSCHREIBUNG

PLANINHALT
Schnitte Bauteil 2

ERSTELLT: 27.11.2025
INDEX: -
DATEI: MEL_W 1-50_Aktuell.vwx
FORMAT: 1.680/0.885
MASSSTAB: 1:100
PLAN
STAND
LAGEPLAN
PL.-NR./INDEX: **MEL_Ü.211**

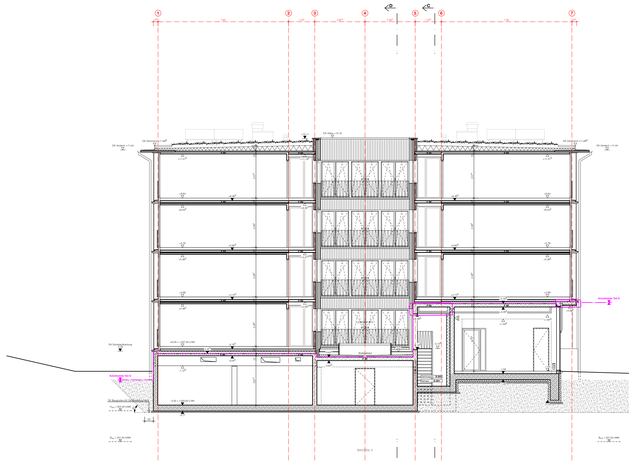

BT1 + BT2 SCHNITT 1-1

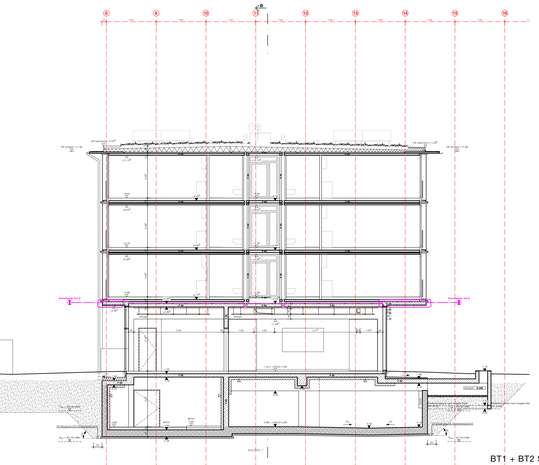

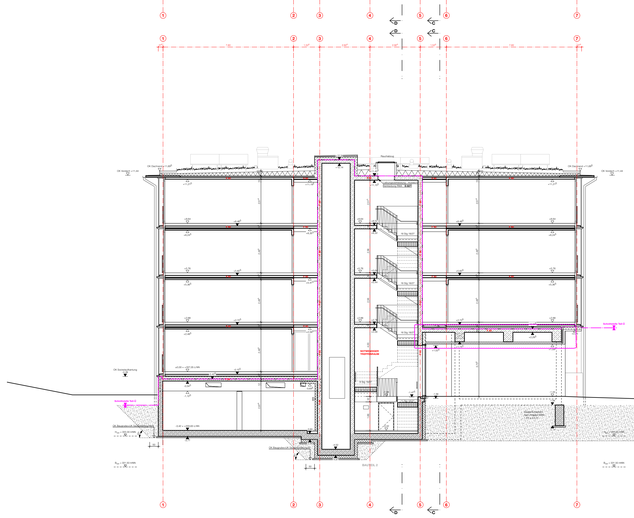

BT1 + BT2 SCHNITT 2-2

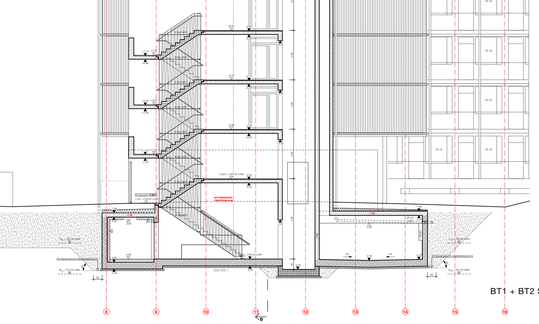

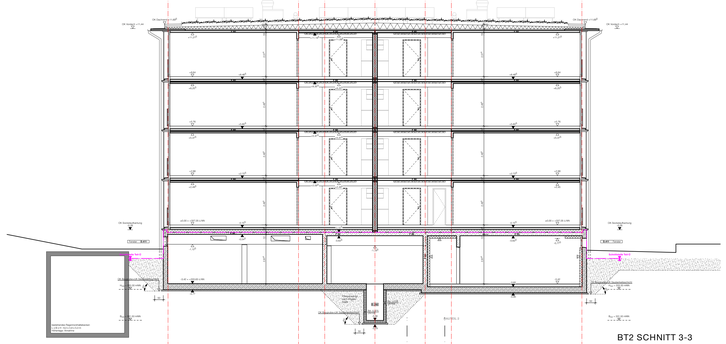

BT2 SCHNITT 3-3

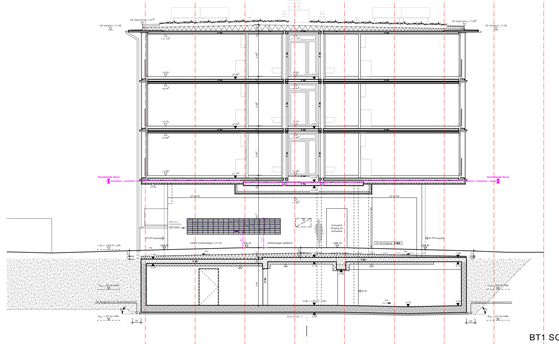

BT1 SCHNITT 4-4

- AUSSCHREIBUNGSPLAN -

HÖHENBEZUG ± 0.00 = 337,05 m.ü.N.N.

BAUHERR

PROTESTANTISCHE ALUMNEUMSSTIFTUNG
DR.-GESSLER-STR. 15A, 93051 REGENSBURG

ARCHITEKT

BAULEITUNG

PROJEKT

MELANCHTHONHEIM REGENSBURG
BOESSNERSTR. 7, 9 - 93049 REGENSBURG

PLANUNGSPHASE
AUSSCHREIBUNG

PLANINHALT
Schnitte Bauteil 1 + Bauteil 2

ERSTELLT	PRÜF
27.11.2025	
GEZ.	STAND
gf	
INDEX	
-	
DATEI	
MEL_W 1-50_Aktuell.vwx	
FORMAT	MASSSTAB
1.680/0.885	1:100

LAGEPLAN

PL.-NR./INDEX
MEL_Ü.212

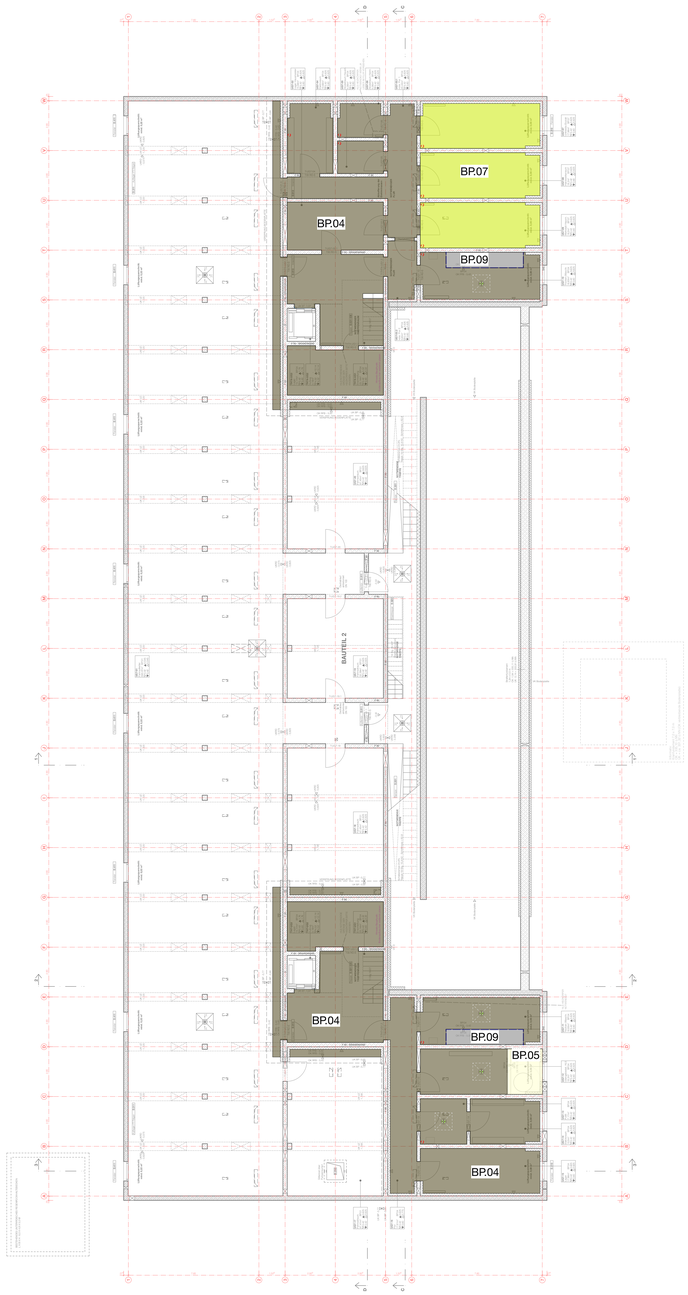

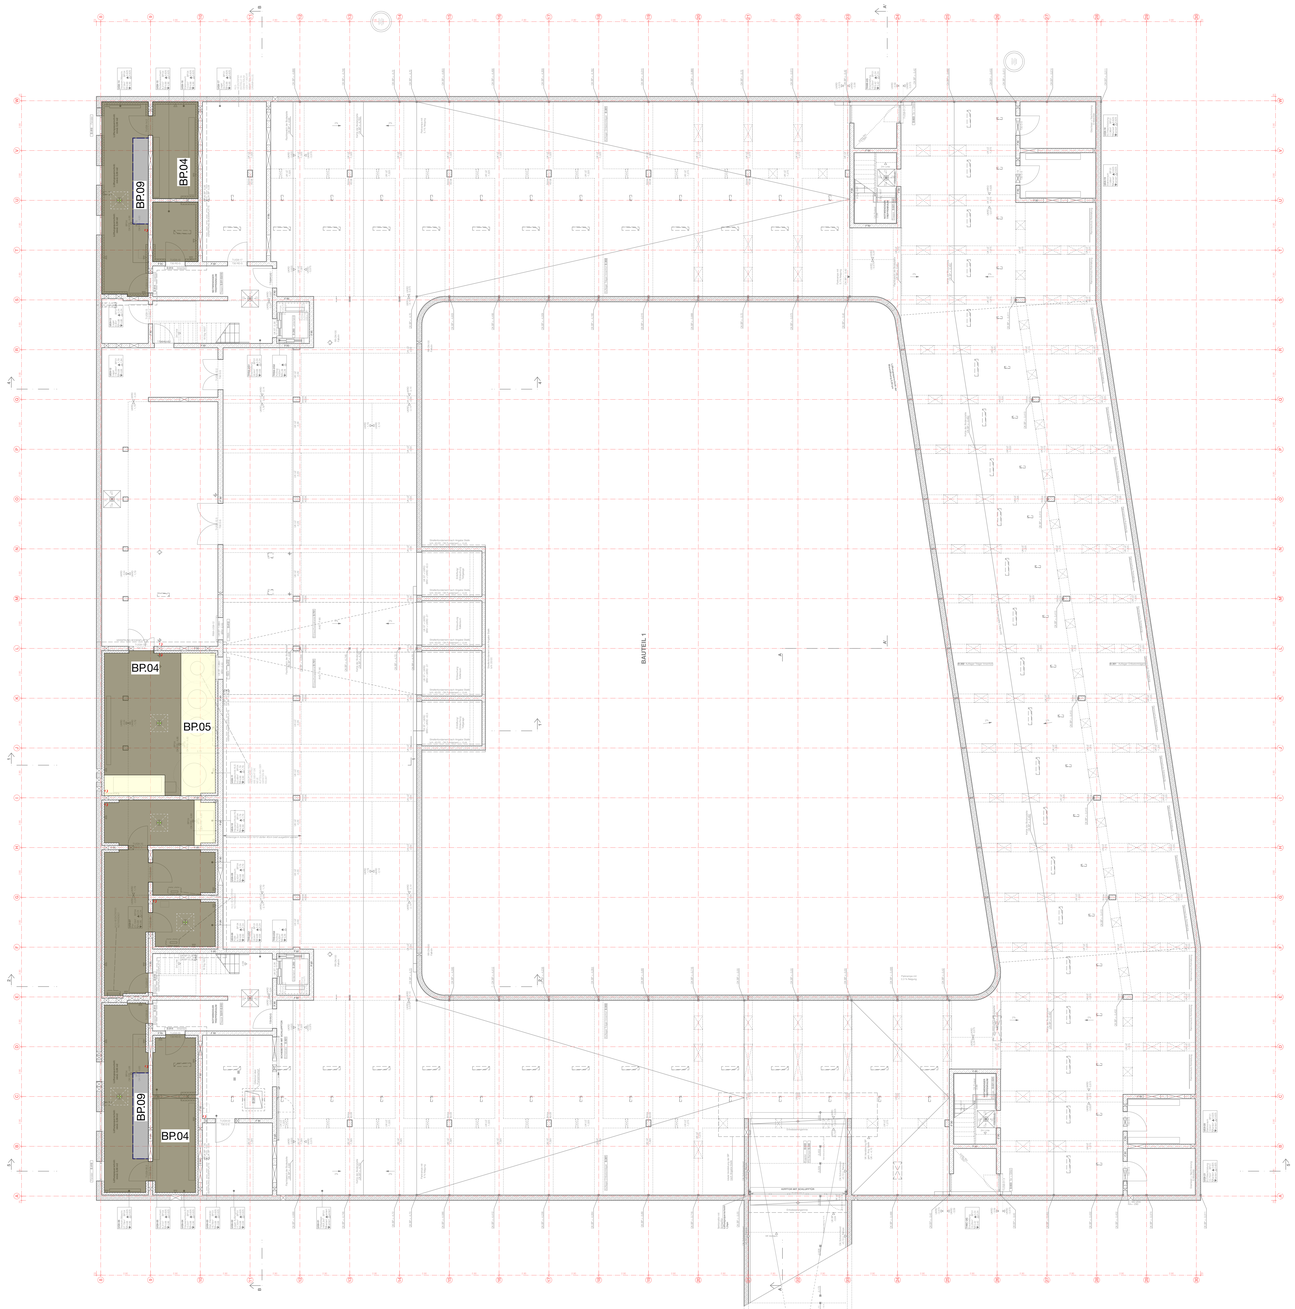

LEGENDE AUFBAUTEN

- BP.02
- BP.04
- BP.05
- BP.07
- BP.08
- BP.09

- DE.13/14
- DE.16
- DE.24

- AUSSCHREIBUNGSPLAN -

HÖHENBEZUG ± 0.00 = 337,00 m.ü.N.N.

BAUHERR

PROTESTANTISCHE ALUMNEUMSSTIFTUNG
DR.-GESSLER-STR. 10A, 93051 REGENSBURG

ARCHITEKT

BAULEITUNG

PROJEKT

MELANCHTHONHEIM REGENSBURG
BOESSNERSTR. 7, 9 - 93049 REGENSBURG

PLANUNGSPHASE
AUSSCHREIBUNG

DATUM 1
04.03.2026
DATUM 2
zf
PRÜF
04.03.2026

PLANINHALT
Grundriss UG BT1 + BT2 - Übersicht Estricharbeiten

INDEX
-
DATEI
MEL_W 1-50_Aktuell.vwx
FORMAT
1.680/0.885
MASSSTAB
1:100

LAGEPLAN

PL-NR./INDEX
MEL_Ü.LV11.100

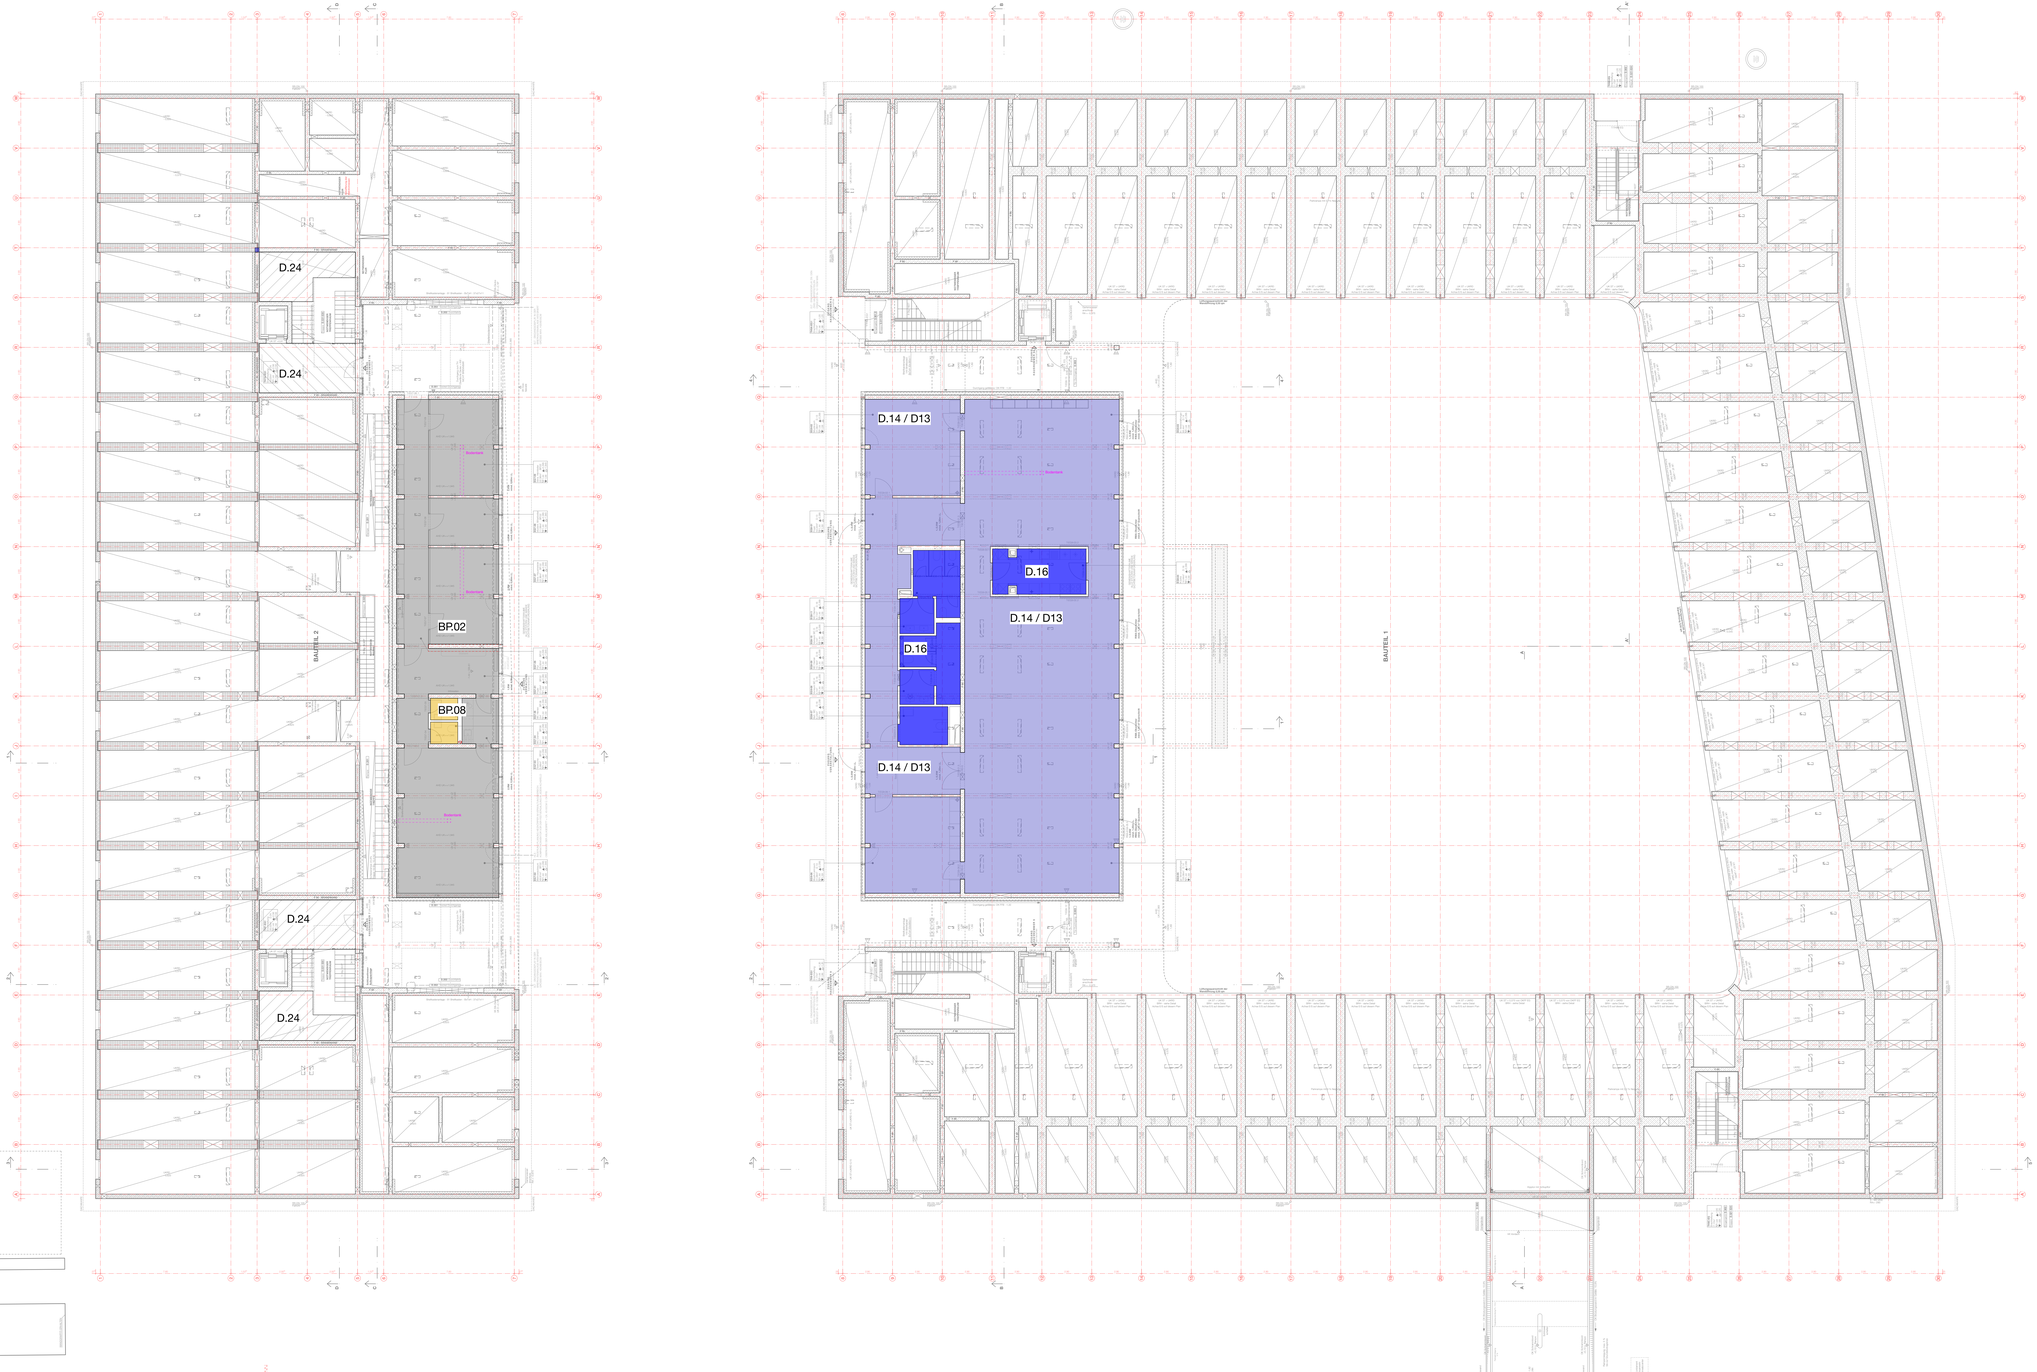

LEGENDE AUFBAUTEN

- BP.02
- BP.04
- BP.05
- BP.07
- BP.08
- BP.09
- DE.13/14
- DE.16
- DE.24

- AUSSCHREIBUNGSPLAN -

HÖHENBEZUG ± 0.00 = 337,05 m.ü.N.N.

BAUHERR
PROTESTANTISCHE ALUMNEUMSSTIFTUNG
DR.-GESSLER-STR. 15A, 93051 REGENSBURG

ARCHITEKT

BAULEITUNG

PROJEKT
MELANCHTHONHEIM REGENSBURG
BOESSNERSTR. 7, 9 - 93049 REGENSBURG

PLANUNGSPHASE
AUSSCHREIBUNG

DATUM/ZEICHEN
04.03.2026

PRÜF.

GEZ. V.
cf

GENEH.
04.03.2026

PLANINHALT
Grundriss EG BT1 + BT2 - Übersicht Estricharbeiten

INDEX
-

DATEI
MEL_W 1-50_Aktuell.vwx

FORMAT
1.690/0.865

MASSSTAB
1:100

LAGEPLAN

PL.-NR./INDEX
MEL_Ü.LV11.101

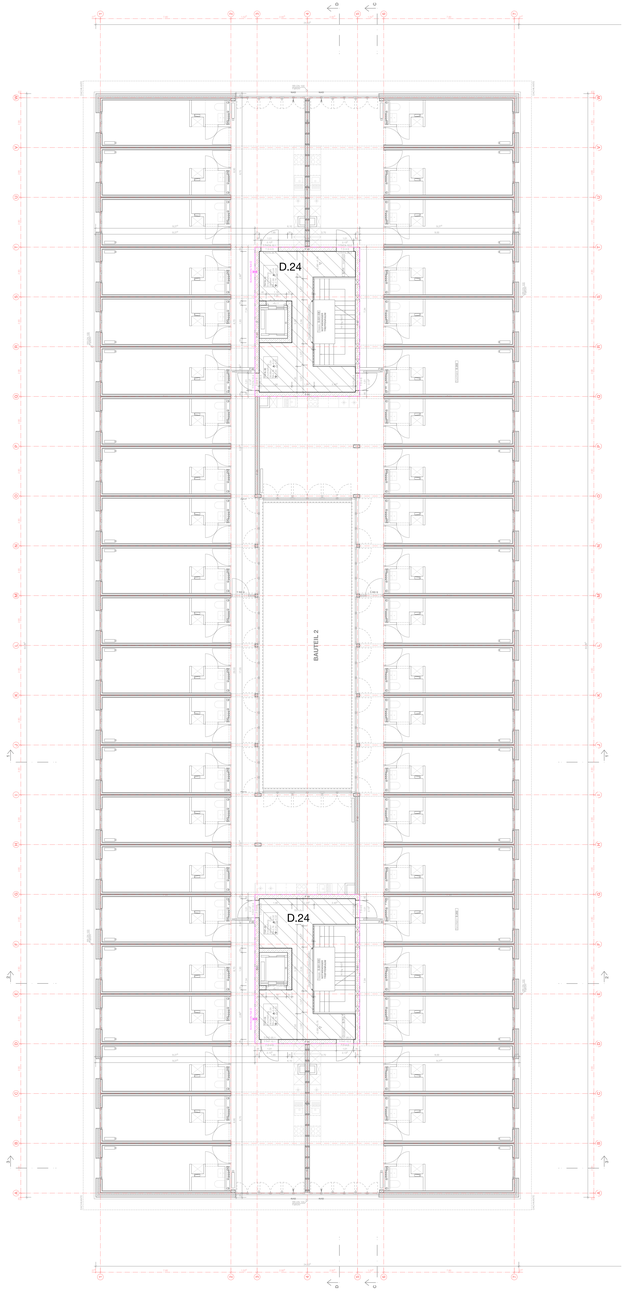

BT2 GRUNDRISS 1.-2.OBERGESCHOSS

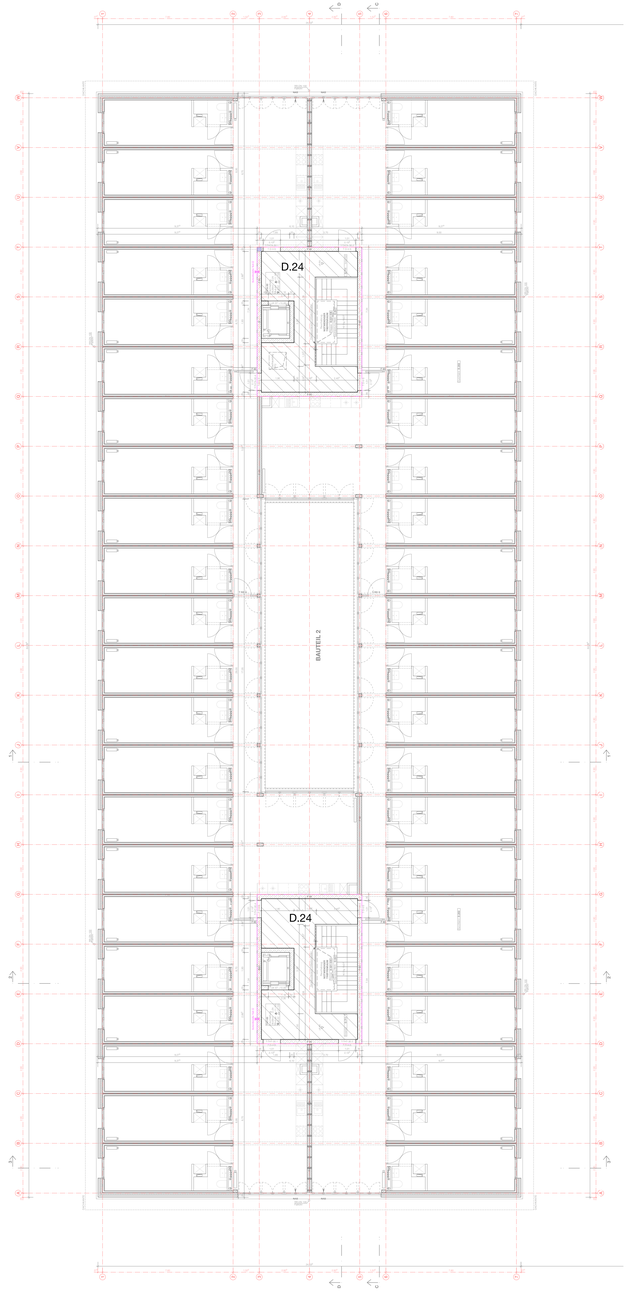

BT2 GRUNDRISS 3.OBERGESCHOSS

LEGENDE AUFBAUTEN

- BP.02
- BP.04
- BP.05
- BP.07
- BP.08
- BP.09
- DE.13/14
- DE.16
- DE.24

- AUSSCHREIBUNGSPLAN -

HÖHENBEZUG ± 0.00 = 337,05 m.ü.N.N.

BAUHERR
PROTESTANTISCHE ALUMNEUMSSTIFTUNG
DR.-GESSLER-STR. 13A, 93051 REGENSBURG

ARCHITEKT

BAULEITUNG

PROJEKT
MELANCHTHONHEIM REGENSBURG
BOESSNERSTR. 7, 9 - 93049 REGENSBURG

PLANUNGSPHASE
AUSSCHREIBUNG

PLANINHALT
Grundriss 1.-3.OG BT2
-Übersicht Estricharbeiten

ERSTELLT 04.03.2026
GEZ. i. A.
GF
GEPRÜFT 04.03.2026
INDEX
DATEI MEL_W 1-50_AKtuell.vwx
FORMAT 1.680/0.885
MASSSTAB **1:100**
PL.-NR./INDEX **MEL_Ü.LV11.114**