ACHTUNG!

Die Eintragungen der Versorgungsleitungen in diesem Plan dient nur der unverbindlichen Unterrichtung des Bauunternehmers und entbindet ihn nicht von der Verpflichtung, sich über genaue Lage, Tiefe und Vollzähligkeit der tatsächlich vorhandenen Leitungen bei den zuständigen Stellen zu erkunden.

Für die Richtigkeit kann keine Haftung übernommen werden! Die genaue Lage der Leitungen ist im Bedarfsfall durch Suchschlitze zu ermitteln !

Alle Maße, Längen- und Höhenangaben sind vor einer Bauausführung in Eigenverantwortung vom AN vor Ort zu überprüfen ! Bei Unstimmigkeiten ist unverzüglich mit der Bauleitung des AG Rücksprache zu halten !

Legende:

- Neubau Kanal
- Abwasserkanal, außerhalb Sanierungsbereich
- Bezeichnung Hausanschluss Bestand
- 1150000051HR02 Bezeichnung Hausanschluss nach Umbau
- Trinkwasser-Neubau
- Trinkwasser-Neubau-Schieber
- Abbruch
- Stilllegung-Trinkwasser
- KRB Bohrpunkte

Sparten:

- Trinkwasser-außerhalb Sanierung
- Trinkwasser-Anschlussleitung
- Telekom-Umbau während Baumaßnahme
- Telekom
- Bayernnetz
- Bayernnetz
- Bayernnetz
- Bayernnetz

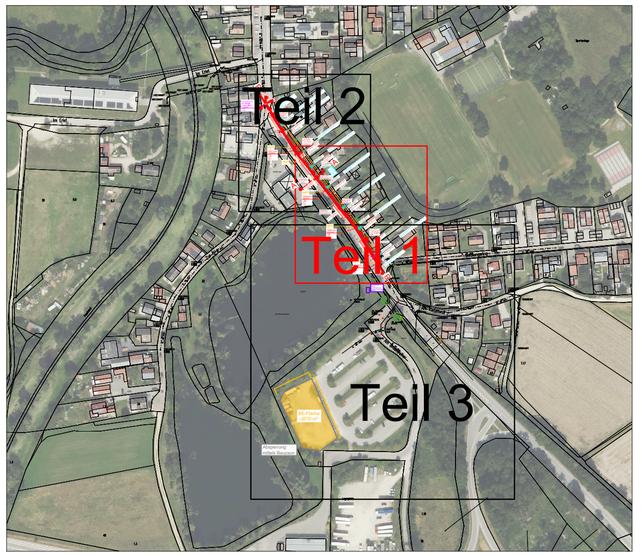

Maßstab 1:250	Vorhabensträger Markt Manching
Datum 04.05.2026	Projekt Erneuerung Kanal am Keltenwall
Gezeichnet	
Bearbeitet	Planart Ausführungsplanung Lageplan Teil 1
Plannummer 4830-601-01	Planinhalt Sanierungsmaßnahmen mit Umbau Sparten und Luftbild
Projektnummer 254830	

NUR ZU KALKULATIONSZWECKEN