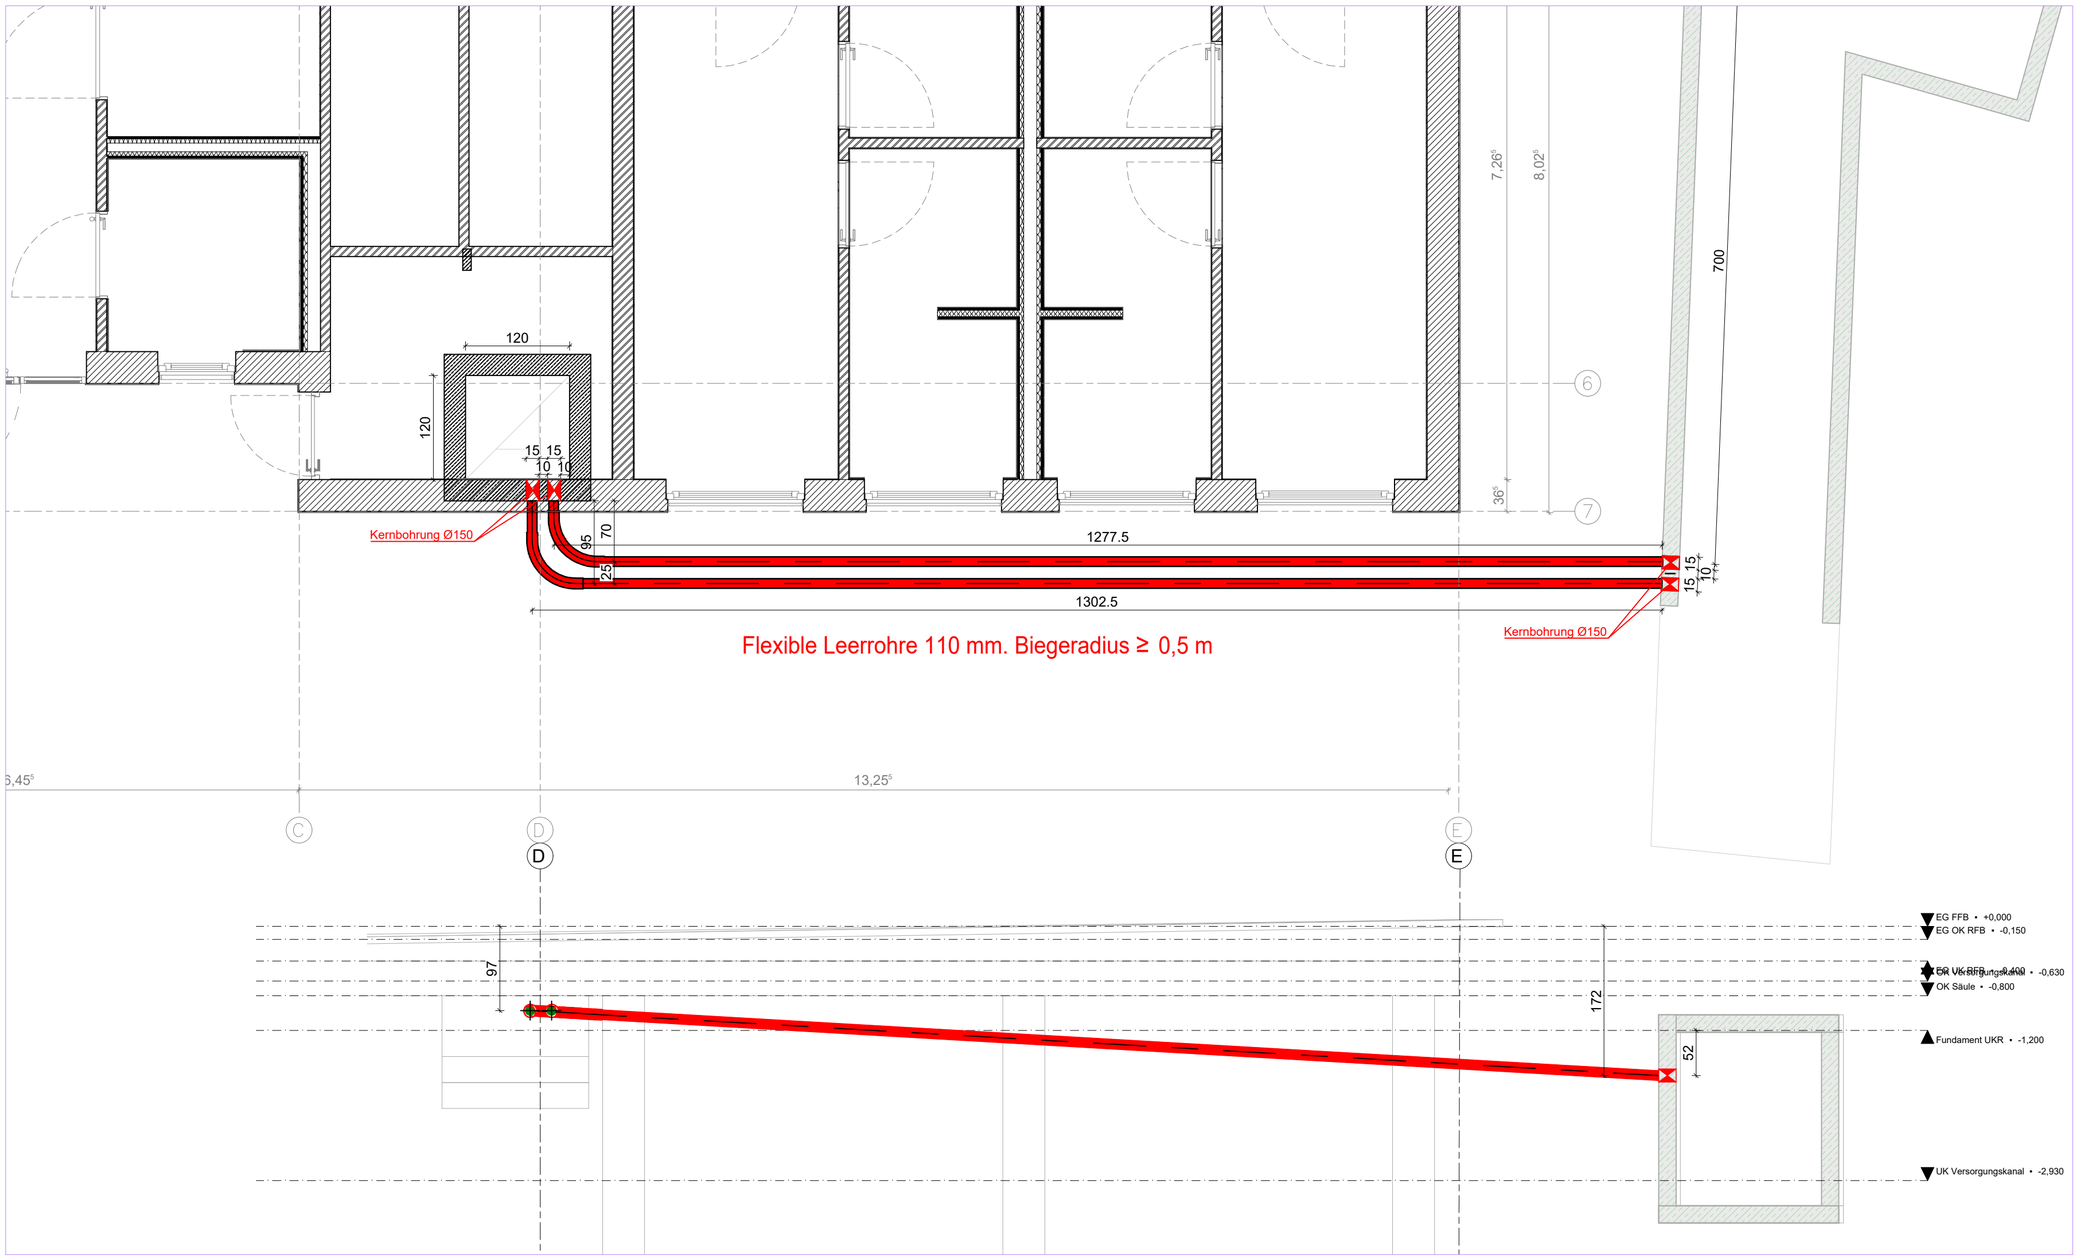

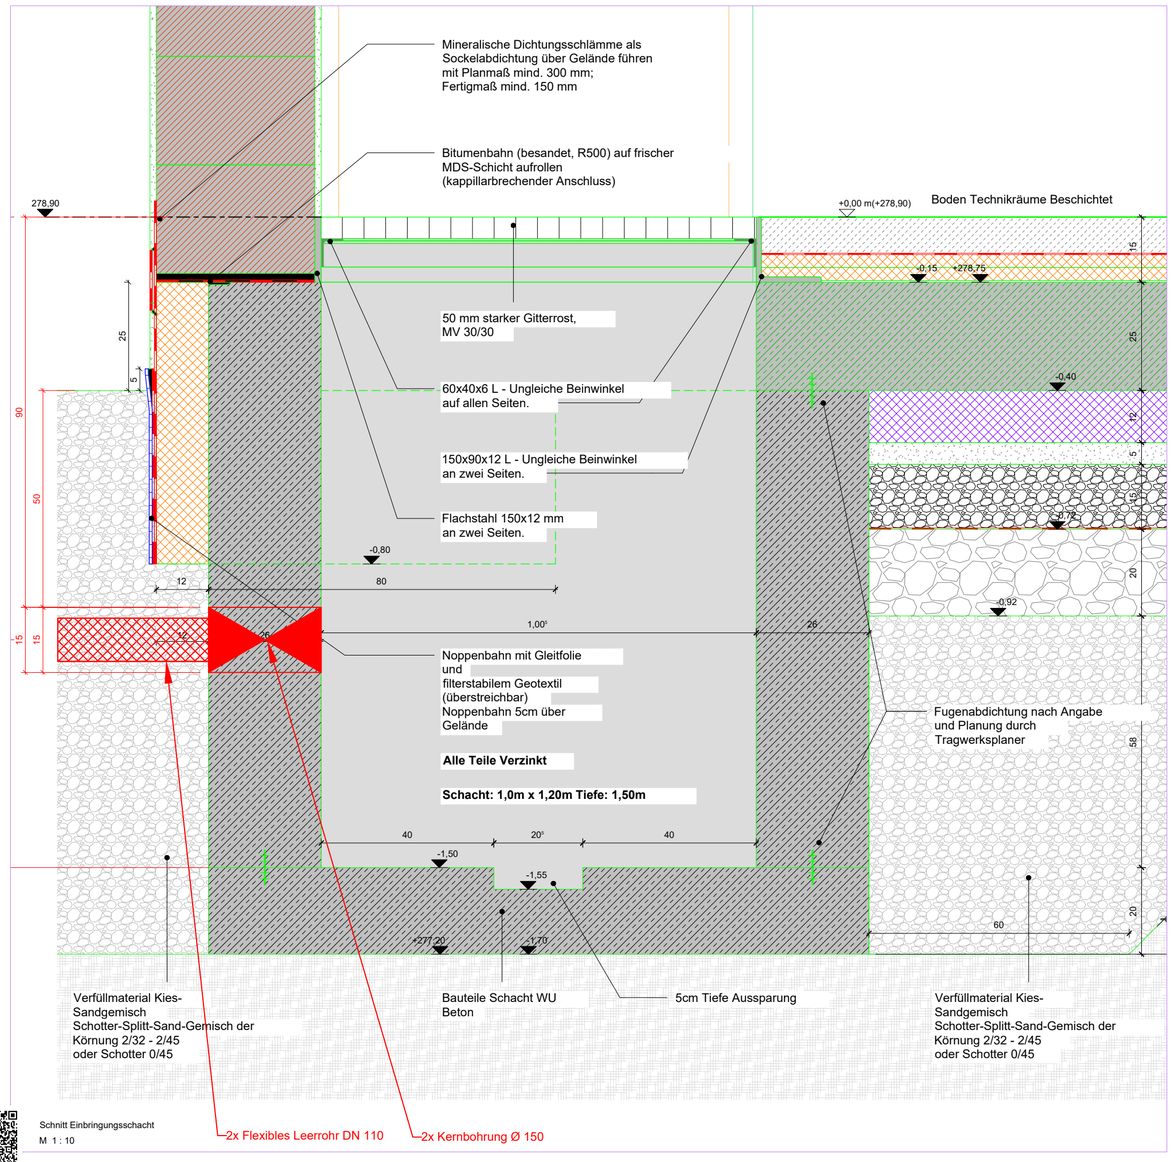

Schnitt Einbringungsschacht
M 1 : 10

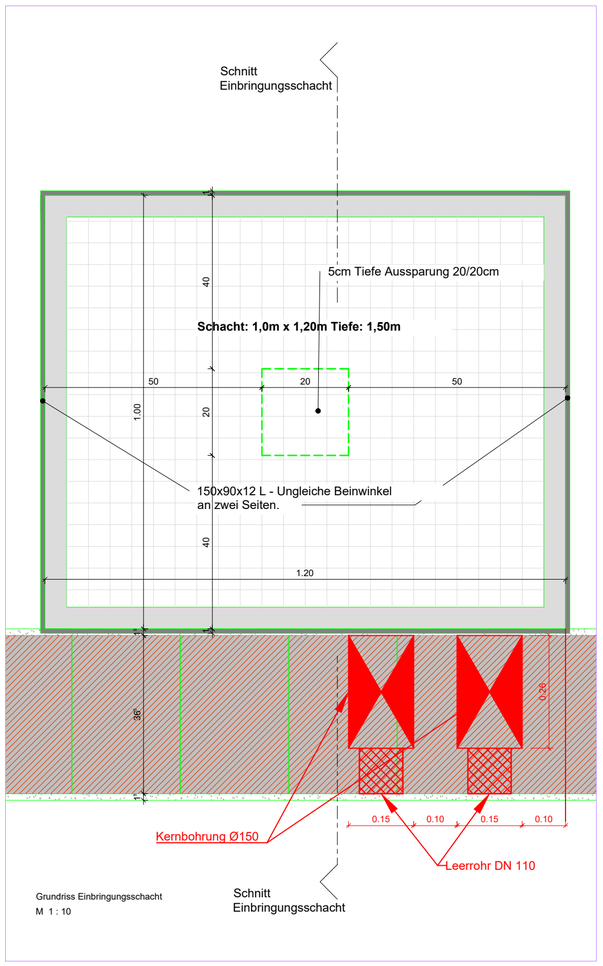

Grundriss Einbringungsschacht
M 1 : 10

Bauherr:
ZfP Klinikum Schloss
Winnenden
Schloßstrasse 50
71364 Winnenden

Planverfasser:
Ingenieurbüro Faldey & Trenkowitz GmbH
für Nachrichten-, Sicherheits- und Bautechnik
Mallaustrasse 57, 68219 Mannheim
Fon +49. 621.15996.0
Fax +49. 621.15996.9

A E F H L M S T X

Planinhalt:
Detail ELT-Leerrohre Einbringungsschacht

Projekt: ZfP-KSW-Q-0001-Haus Q
Maßstab 1 : 10 / 1 : 50
Blatt 59.4x59.4
Gez. Ba / 03.12.2025
Gepr. Prüfer/

Plan-Schlüssel:
ZfP-Q_ELT_DT_RB.01_5_f01#