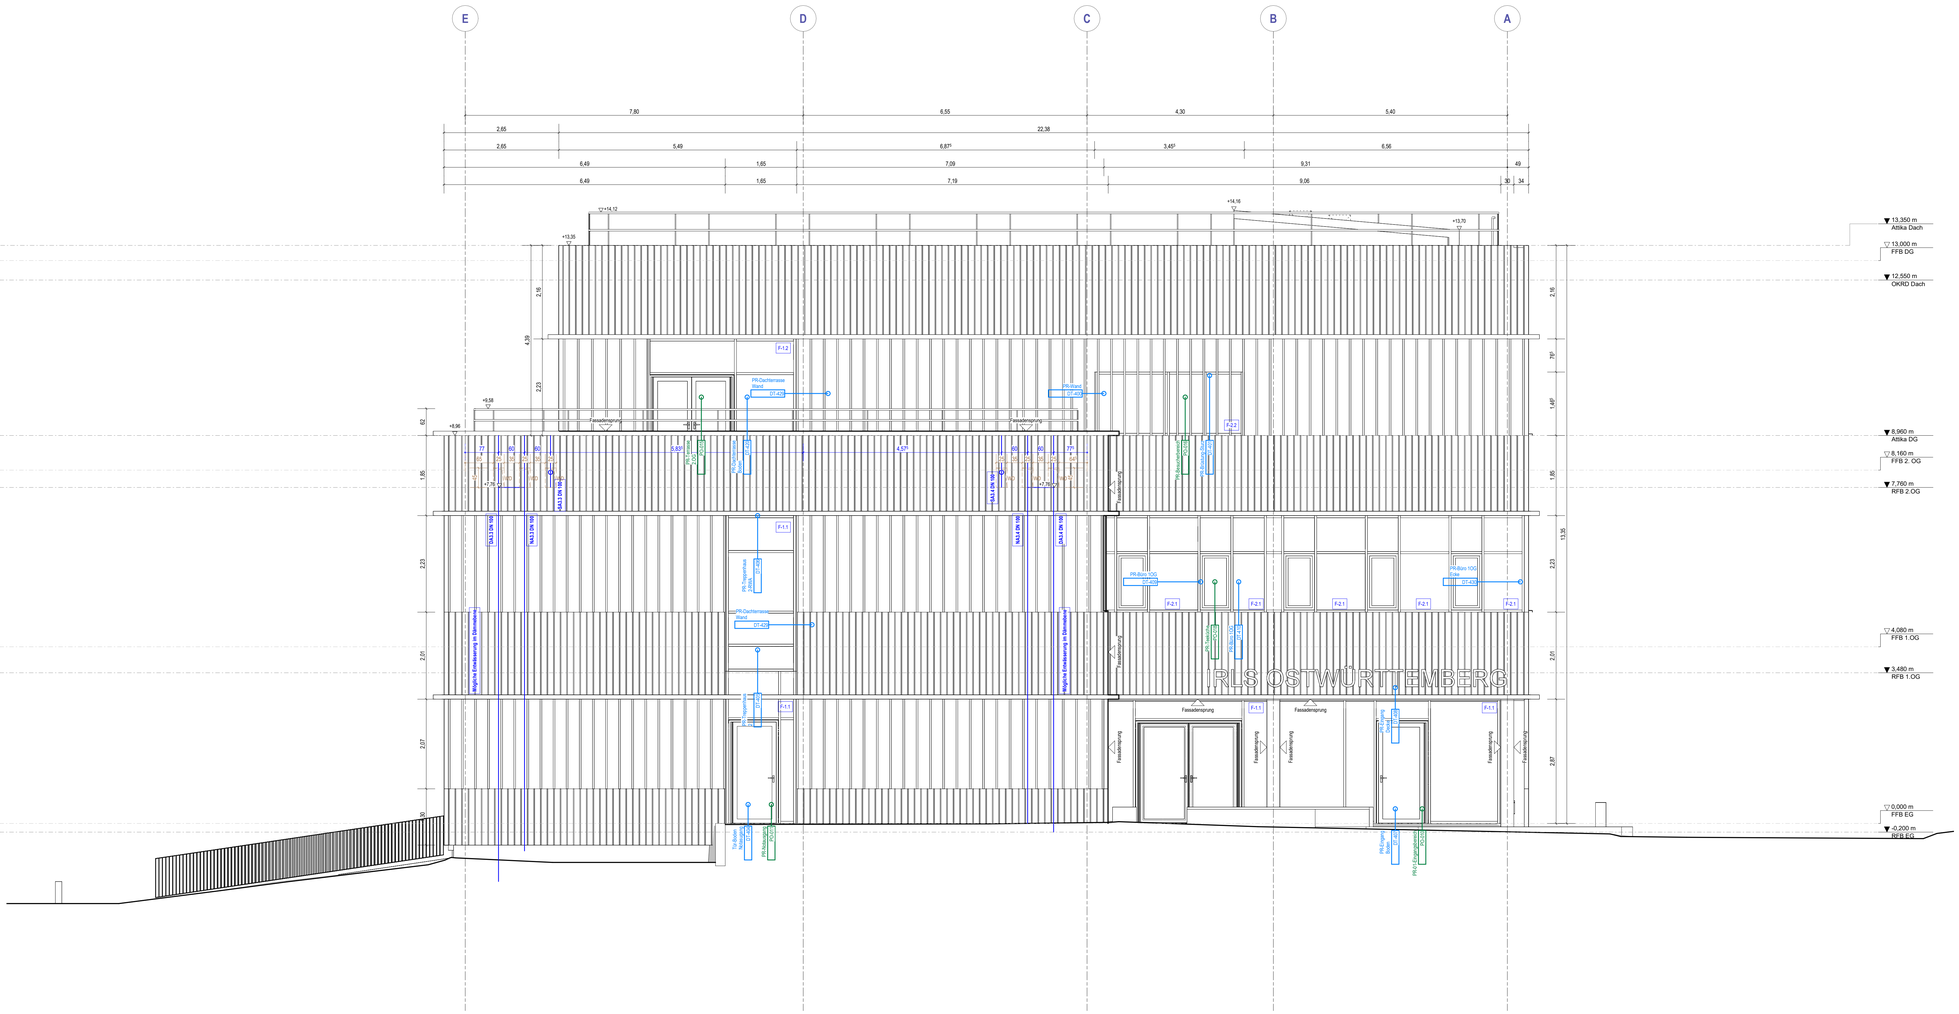

- Alle Maße sind verantwortlich am Bau zu prüfen.
-Türhöhen, Wandhöhen, Brüstungshöhen etc.sind bezogen auf**OK FFB** (auf Seite der Maßangabe)
-Schließen von Wanddurchbrüchen und Vormauerungen von Schächten erfolgt generell erst nach erfolgter Installation und nur auf Anweisung der (Fach-) Bauleitung.
-Angaben zu Einbauteilen, Leerrohren, Rohrdurchführungen, Halfschienen etc. sind den Plänen der jeweiligen Fahplaner zu entnehmen.
-Türbreiten: Maßangaben= lichte Rohbauöffnungen**Türhöhen ab OKFFB**
Sofern nicht anders vermerkt gilt als**lichte Türöffnungshöhe 2.05m**
Lichte Durchgangsbreite: - Umfassungszarge, Eckzarge: **Rohbauöffnung minus 100mm**
- Blockzarge: **Rohbauöffnung minus 150mm**
- Umfassungszarge, Eckzarge mit bauseitigen Anbietenlagen (z.B. E-Öffner, Brandschutz): **Rohbauöffnung minus 130mm**
- Rohr-Rahmen-Elemente: **Rohbauöffnung minus 170mm**
In FLUCHTWEGEN Türdicken noch zusätzlich abziehen (ca. 80mm). Wenn Tür nur 90° öffnet, Türblattstärke abziehen.
-Lage Kernbohrungen nach Angaben Planung Technikgewerke.
-Weitere Angaben zur Betonqualität sh. Schalplanung

BAUTEILE

- Stahlbeton Wand
- Stahlbeton (Sichtbeton) Wand
- Leichtbauwand
- Mauerwerk
- Dämmung
- Betonfertigteil

ANGABEN ZUM BRANDSCHUTZ

- Brandschutzwand
- fs Wand = feuerhemmende Wand
- ft Wand = feuerhemmende Wand
- hfh Wand = hochfeuerhemmende Wand
- hfh M Wand = hochfeuerhemmende Wand auch inter.bus. mech. Beanspruchung

ANGABEN ZU AUSSPARUNGEN

- DD Deckendurchbruch
- DA Deckenaussparung
- WD Wanddurchbruch
- WD Wanddurchbruch
- WS Wandschlitz
- SA Fussbodenaussparung ab OK RFB
- BD Fussbodendurchbruch
- WD Wanddurchbruch
- DD Deckendurchbruch

PLANVERWEISE

TÜ2-01 Türnummer (siehe Türliste)

01 Raumstempel
Name
Nettofläche 150,00m2
Bodenbelag: Bodenbelag
OK Estr. 0,11
OK RFB 0,00
OK RO_OK Rohdecke
Raum H. Lichte Höhe

DETAIL-/PLANVERWEISE

- DT.XXX Detailverweise
- PO.XXX Positionsplan

ANGABEN ZU OBERFLÄCHEN

Fl	Fliesen
Akk	Akustik
GK	Gipskarton
Alu	Aluminium Paneel
SB	Sichtbeton
HWP	Holzwerkplatte
Roh + Akk S	Rohdecke mit Akustik Segel

Bodenbelag Decke Wand Fußboden Wand Bodenbelag Wand

ZEICHNENERKLÄRUNG

DK	Deckenkante
BK	Bodenkante
OK	Oberkante
UK	Unterkante
VK	Vorderkante
IK	Innerkante
AK	Außenkante
+/-0,00	Rohbau-Kote Schnitt
+/-0,00	Ausbau-Kote Schnitt
UKRD	Unterkante Rohdecke
AD	Abgehängte Decke
RD	Rohdecke
AH	Aufbauhöhe
DS	Dicht schließend
RS	Rauchdicht schließend
NAG	Notausgang
FW	Fluchtweg/tür
BR	Brüstung
BRH	Brüstungshöhe über FFB
WH	Wandhöh über FFB
BE	Bodeneinlauf
DA	Dacheinlauf
UZH	Unterzughöhe
UZ	Unterzug über FFB
ST	Sturz über FFB
BSP	Bodensprung
DSP	Deckensprung
S	Sanitär
RA	Rauchabzugsanlage
NÖ	Nachströmöffnung
LÜ	Lüftungsflügel
NA	Not Dacheinlauf
SA	Spreier am Dachattika
F.2.1	Fenster Typ
FFB +/-0,00	Ausbau-Kote OKFFB
RFB +/-0,00	Ausbau-Kote OKRFB
	Ein/Ausgang Ein/Ausfahrt

Änderungswolke Hinweiswolke

Nr.	Datum	Änderung	Bearbeiter
08	16.12.2025	Änderung Pfosten-Riegel-Fassade	JC
06	19.09.2025	Festlegung Rohbau mit SuD- WP2	VR
05	23.07.2025	Festlegung Rohbau mit SuD	VR
01	12.03.2024	Änderung 1	VR
00	27.09.2024	Planerstellung	JC

Ausführungsplanung

Deutsches Rotes Kreuz
DRK-Kreisverband Aalen e.V.

N

Bauherr
DRK Kreisverband Aalen e.V.
Schützenweg 2/1
73430 Aalen
-

Ausschreibungsunterlage

Objekt
Neubau Integrierte Regionalleitstelle Ostwürttemberg

Planbezeichnung
Ansicht Nord

Planungsstufe: **Ausführungsplanung**
Projektnorm: +440,35m ü NN =+/-0,00
Planmaßstab: 1 : 50
Plangröße: 1189 x 594 mm

Architekt*in
H III S
harder stumpfl schramm
hww architekten BDA Part mbB

Gorch-Fock-Straße 30
70619 Stuttgart
T 0711 22 00 748 0
F 0711 22 00 748 20
ila@hardenstumpfschramm.de
www.hardenstumpfschramm.de

Plandatum: 16.12.2025
Plan erstellt: JC
Plannummer: **ARC-AN-XN-000-5f05**

Fachplaner

Plandatum | Plan bearbeitet
Plannummer

Plandatum | Plan bearbeitet
Plannummer

1:199 x 0,594 = 0,594 m²