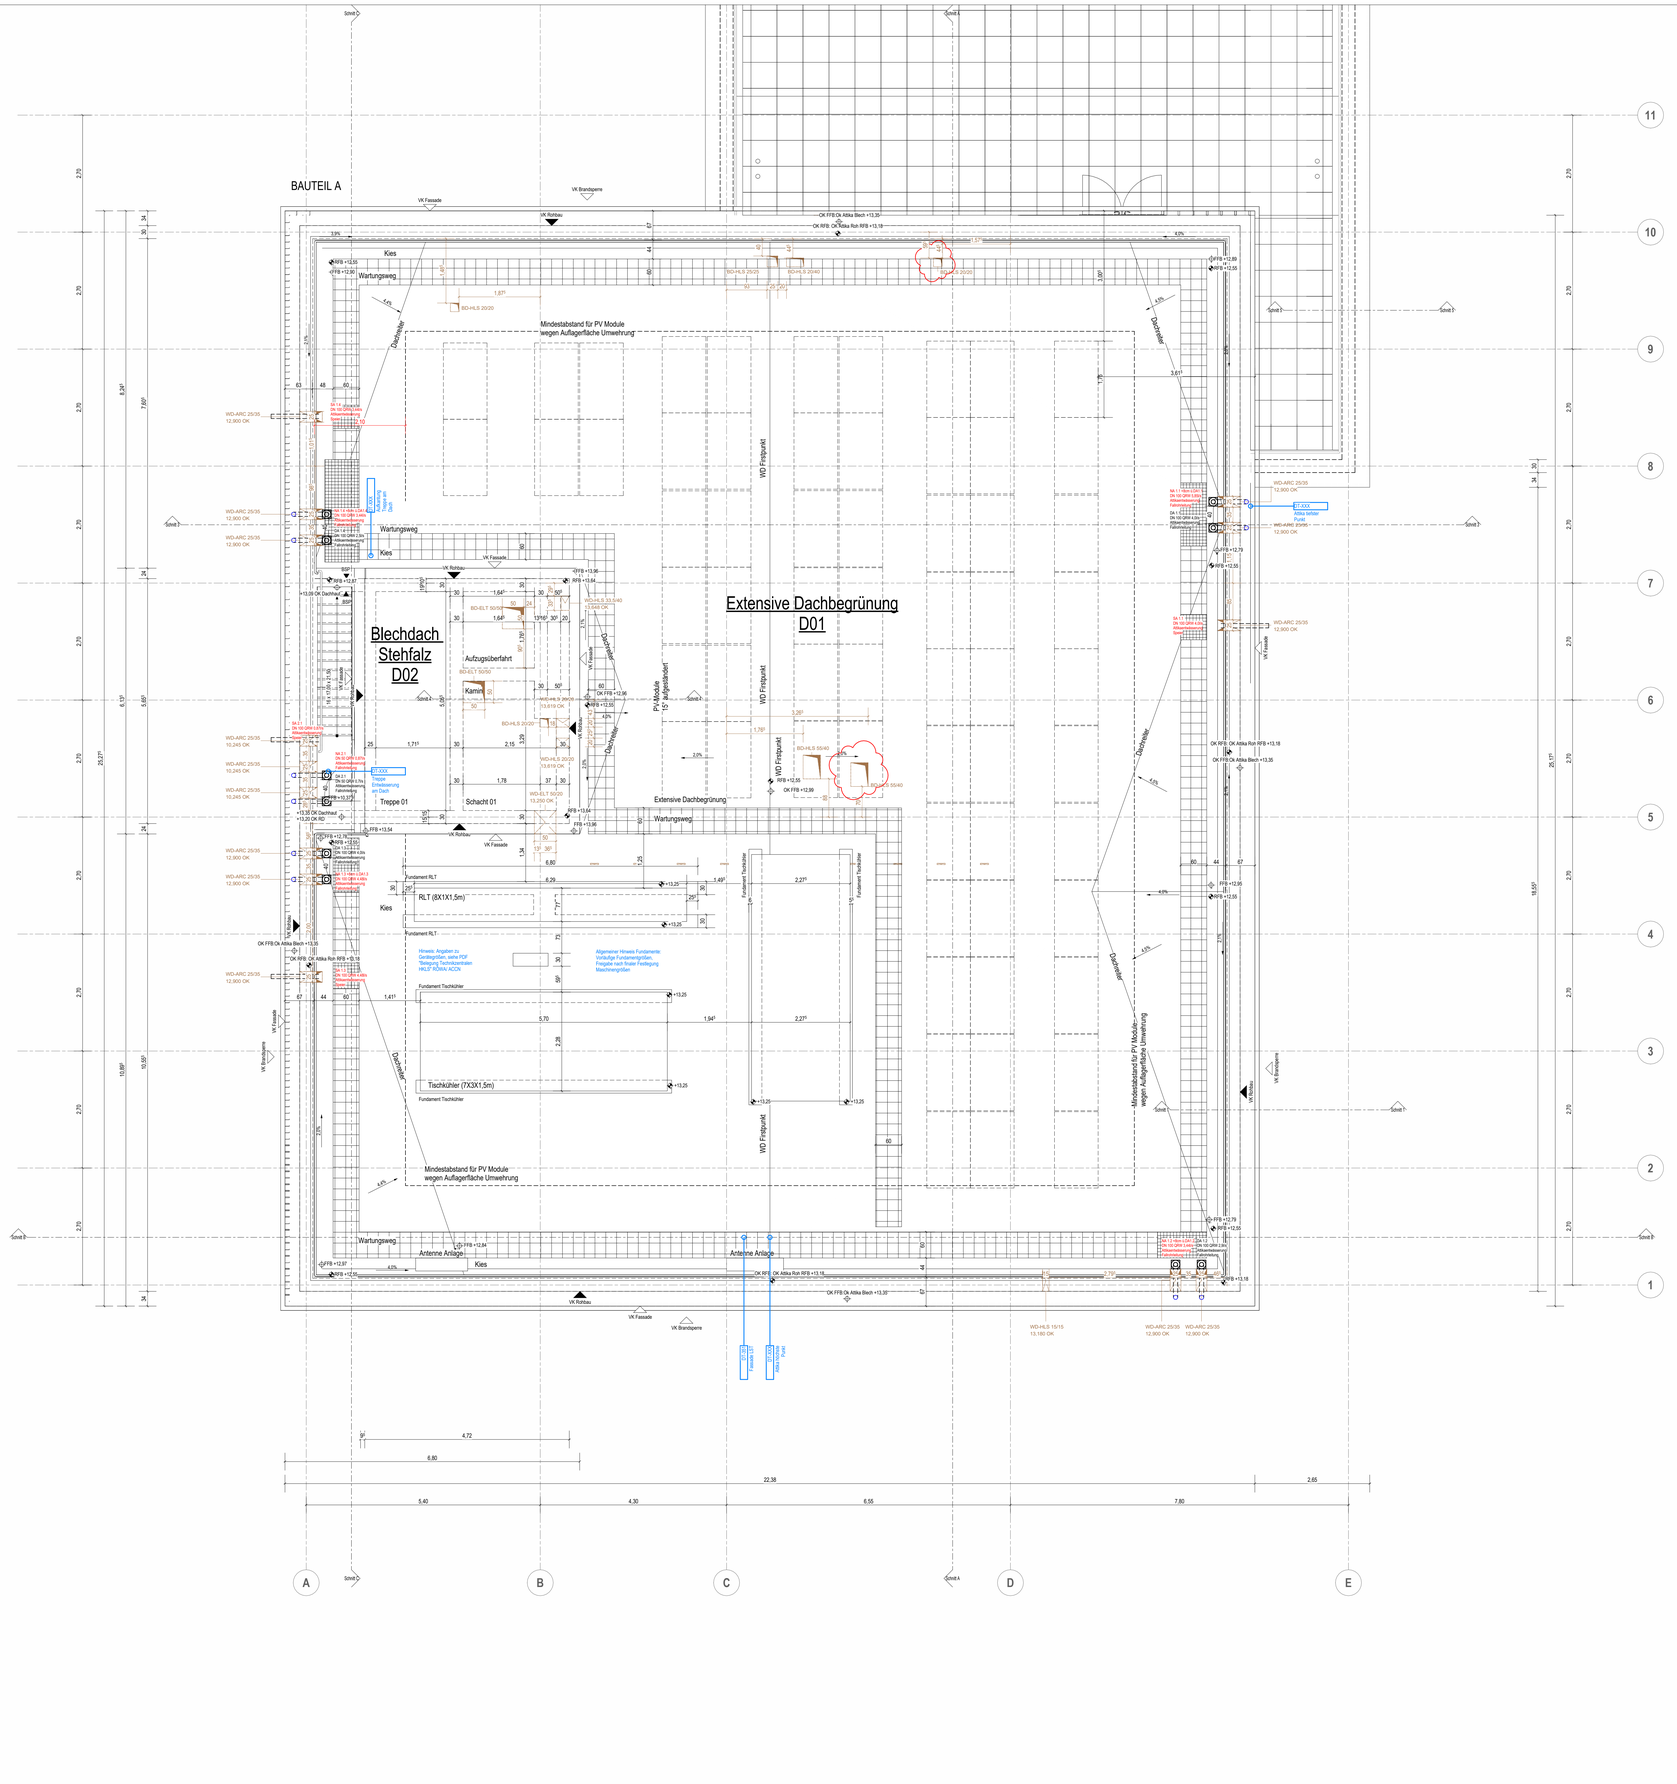

- Alle Maße sind verantwortlich am Bau zu prüfen.
-Türhöhen, Wandhöhen, Brüstungshöhen etc.sind bezogen auf**OK FFB** (auf Seite der Maßangabe)
-Schließen von Wanddurchbrüchen und Vormauerungen von Schächten erfolgt generell erst nach erfolgter Installation und nur auf Anweisung der (Fach-) Bauleitung.
-Angaben zu Einbauteilen, Leerrohren, Rohrdurchführungen, Halfschienen etc. sind den Plänen der jeweiligen Fahpfaner zu entnehmen.
-Türbreiten: Maßangaben= lichte Rohbauöffnungen**Türhöhen ab OKFFB**.
Sofern nicht anders vermerkt gilt als**lichte Türöffnungshöhe 2.05m**
Lichte Durchgangsbreite: - Umfassungszarge, Eckzarge: **Rohbauöffnung minus 100mm**
- Blockzarge: **Rohbauöffnung minus 150mm**
- Umfassungszarge, Eckzarge(mit beschränkter Anforderungen (z.B. E-Offner, Brandschutz)...: **Rohbauöffnung minus 130mm**
- Rohr-Rahmen-Elemente: **Rohbauöffnung minus 170mm**
In FLUCHTWEGEN Türdrücker noch zusätzlich abziehen (ca. 80mm). Wenn Tür nur 90° öffnet, Türblattstärke abziehen.
-Lage Kernbohrungen nach Angaben Planung Technikgewerke.
-Weitere Angaben zur Betonqualität sh. Schalplanung

BAUTEILE

- Stahlbeton Wand
- Stahlbeton (Sichtbeton) Wand
- Leichtbauwand
- Mauerwerk
- Dämmung
- Betonfertigteil

ANGABEN ZUM BRANDSCHUTZ

- Brandschutzwand
- fb Wand = feuerbeständige Wand
- fh Wand = feuerhemmende Wand
- hfh Wand = hochfeuerhemmende Wand
- hfh M Wand = hochfeuerhemmende Wand auch inter.zus. mech. Beanspruchung

ANGABEN ZU AUSSPARUNGEN

- DD Deckendurchbruch
- DA Deckenaussparung
- WD Wanddurchbruch
- WD Wanddurchbruch
- WA Wandschlitz
- BA Fussbodenaussparung ab OK RFB
- BD Fussbodendurchbruch
- WD Wanddurchbruch
- DD Deckendurchbruch

PLANVERWEISE

- TN2.4FE — Türnummer (siehe Türliste)
- 02 — Raumstempel

Name	
Nettofläche	152,90m²
Bodenbelag	Estrich, Fliesenbelag
OK RFB	+12,55
OK Sturz	+12,90
Raumhöhe	2,75m
Raum-Nr.	Lichte Höhe

DETAIL-/PLANVERWEISE

- 01.XXX

ANGABEN ZU OBERFLÄCHEN

Fl	Fliesen
Akk	Akustik
GK	Gipskarton
Alu	Aluminium Paneel
SB	Sichtbeton
HWP	Holzwerkplatte
Rch + Akk S	Rohdecke mit Akustik Segel

ANGABEN ZU FLÄCHEN

- Bohrverbotszone (Bodenseitig)
- Bohrsetzzone (Deckenseitig, Bewehrung auf 30cm verdichtet)
- Bohrsetzzone (Deckenseitig, Bewehrung auf 15cm verdichtet)

ANGABEN ZU KS-MAUERWERKSWÄNDEN

Typ	Bauteil	Rohdichteklasse RDK (kg/m³)	Brandschutzklasse
1	Innerwand KS 11,5cm	1,6	EI 30
2	Innerwand KS 11,5cm	2,0	EI 30
3	Innerwand KS 17,5cm	1,6	EI 30
4	Innerwand KS 17,5cm	2,0	EI 30/ EI90
5	Innerwand KS 17,5cm	2,2	EI 30
6	Aufanerwand KS 24cm	2,0	
7	Aufsan-/ Innerwand KS 30cm	2,0	EI 30

ZEICHNENERKLÄRUNG

- DK Deckenkante
- BK Bodenkante
- OK Oberkante
- UK Unterkante
- VK Vorderkante
- IK Innenkante
- AK Außenkante
- +/-0,00 Rohbau-Kote Schnitt
- +/-0,00 Ausbau-Kote Schnitt
- UKRD Unterkante Rohdecke
- AD Abgehängte Decke
- RD Rohdecke
- AH Aufbauhöhe
- DS Dicht schließend
- RS Rauchdicht schließend
- NAG Notausgang
- FW Fluchtwegtür
- BR Brüstung
- BRH Brüstungshöhe über FFB
- WH Wandhöhe über FFB
- BE Bodenestrich
- DA Dachanlauf
- UZH Unterzughöhe
- UZ Unterzug über FFB
- ST Sturz über FFB
- BSP Bodenspring
- DSP Deckenspring
- S Sanitär
- RA Rauchabzugsanlage
- NO Nachströmöffnung
- LÜ Lüftungsflügel
- NA Not Dachanlauf
- SA Speier am Dachattika
- FFB +/-0,00 Ausbau-Kote OKFFB
- RFB +/-0,00 Ausbau-Kote OKRFB
- Ein/Ausgang Ein/Ausfahrt
- Änderungswolke
- Hinweiswolke

Nr.	Datum	Änderung	Bearbeiter
06	22.01.2026	Anpassungen Durchbrüche am Dach - Halfenschiene	JC
05	19.09.2025	Festlegung Rohbau mit SuD- WP2	VR
04	23.07.2025	Festlegung Rohbau mit SuD	VR
03	28.05.2025	Festlegung Rohbau ohne SuD- WP1	VR
02	03.04.2025	Festlegung Rohbau ohne SuD- WP1	VR
01	12.03.2025	Änderung 1	VR
00	27.09.2024	Planerstellung	JC

Ausführungsplanung

Deutsches Rotes Kreuz
DRK-Kreisverband Aalen e.V.

N

Bauteil A

Bauherr
DRK Kreisverband Aalen e.V.
Schützenweg 2/1
73430 Aalen
-

Ausschreibungsunterlage

Objekt
Neubau Integrierte Regionalleitstelle Ostwürttemberg

Planbezeichnung
Grundriss DA- Bauteil A

Planungsstufe: **Ausführungsplanung**
Höhenlage: +440,35m ü NN =+/-0,00
Maßstab: 1 : 50
Plangröße: A0

Architekt
H III S
harder stumpfl schramm
hwa architekten BDA Part mbB
Gorch-Fock-Straße 30
70619 Stuttgart
T 0711 22 00 748 0
F 0711 22 00 748 20
ila@hardenstumpfschramm.de
www.hardenstumpfschramm.de

Plandatum: 19.09.2025
Plan erstellt: JC
Projektnummer: **ARC-GR-DA-BTA-5f05**

Fachplaner
Plandatum / Plan bearbeitet
Plannummer

Plandatum / Plan bearbeitet
Plannummer

1:100 x 0,841 x 1.038 m²