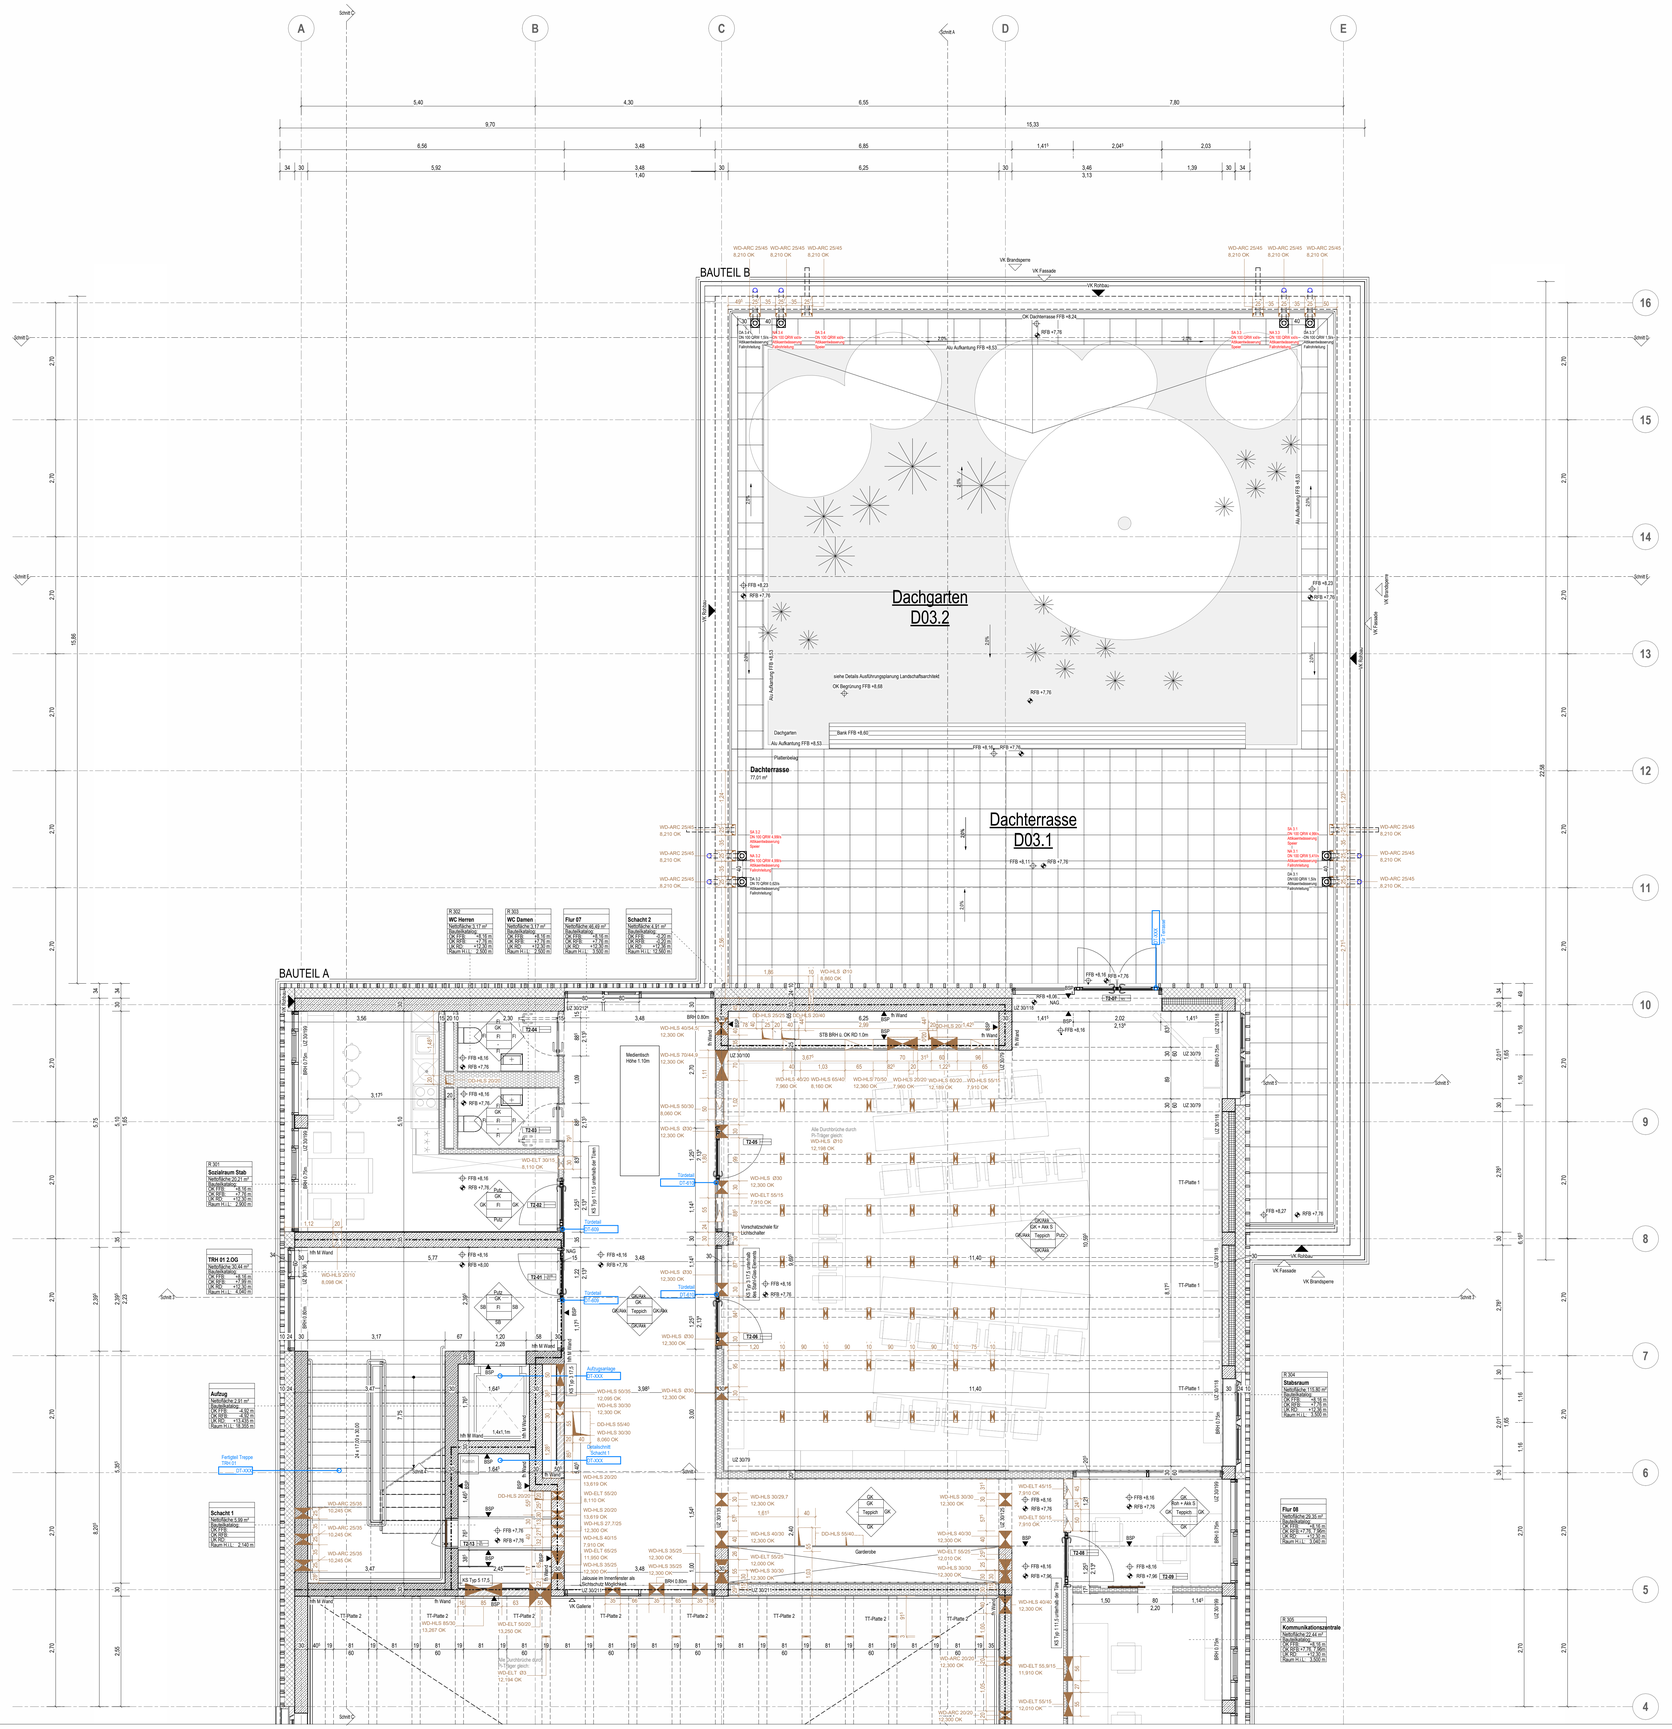

- Alle Maße sind verantwortlich am Bau zu prüfen.
-Türhöhen, Wandhöhen, Brüstungshöhen etc.sind bezogen auf**OK FFB** (auf Seite der Maßangabe)
-Schließen von Wanddurchbrüchen und Vormauerungen von Schächten erfolgt generell erst nach erfolgter Installation und nur auf Anweisung der (Fach-) Bauleitung.
-Angaben zu Einbauteilen, Leerrohren, Rohrdurchführungen, Halfschienen etc. sind den Plänen der jeweiligen Fahrplaner zu entnehmen.
-Türbreiten: Maßangaben= lichte Rohbauöffnungen**Türhöhen ab OKFFB**
Sofern nicht anders vermerkt gilt als**lichte Türöffnungshöhe 2.05m**
Lichte Durchgangsbreite: - Umfassungszarge, Eckzarge: **Rohbauöffnung minus 100mm**
Rohbauöffnung minus 150mm
- Blockzarge:
- Umfassungszarge, Eckzarge mit besonderem Anforderungen (z.B. Einbruchschutz, Brandschutz): **Rohbauöffnung minus 130mm**
- Rohr-Rahmen-Elemente: **Rohbauöffnung minus 170mm**
In FLUCHTWEGEN Türdrücker noch zusätzlich abziehen (ca. 80mm). Wenn Tür nur 90° öffnet, Türblattstärke abziehen.
-Lage Kernbohrungen nach Angaben Planung Technikgewerke.
-Weitere Angaben zur Betonqualität sh. Schalplanung

BAUTEILE

- Stahlbeton Wand
- Stahlbeton (Sichtbeton) Wand
- Leichtbauwand
- Mauerwerk
- Dämmung
- Betonfertigteil

ANGABEN ZUM BRANDSCHUTZ

- Brandschutzwand
- fb Wand = feuerbeständige Wand
- fh Wand = feuerhemmende Wand
- hfh Wand = hochfeuerhemmende Wand
- hfh M Wand = hochfeuerhemmende Wand auch inter.zus. mech. Beanspruchung

ANGABEN ZU AUSSPARUNGEN

- DD Deckendurchbruch
- DA Deckenaussparung
- WD Wanddurchbruch
- WD Wanddurchbruch
- WN Wandschlitz
- BS Fussbodenaussparung ab OK RFB
- BD Fussbodendurchbruch
- WD Wanddurchbruch
- DD Deckendurchbruch

PLANVERWEISE

T02-001 Türnummer (siehe Türliste)

01 Raumstempel

Name	
Nettofläche 150,32m²	
Oberkante Belag	FFB
OK Boden	+0,00
OK RDH	+2,50
OK RDH - UK Rohdecke	
Raum H.L.	Lichte Höhe

DETAIL-/PLANVERWEISE

DT-XXX

ANGABEN ZU OBERFLÄCHEN

Fl	Fliesen
Akk	Akustik
GK	Gipskarton
Au	Aluminium Paneel
SB	Sichtbeton
HWP	Holzwerkplatte
Roh + Akk S	Rohdecke mit Akustik Segel

Wand, Decke, Wand/ Fußboden, Sockelfeste Wand, Wand

ANGABEN ZU FLÄCHEN

- Bohrverbotszone (Bodenseitig)
- Bohrraster zone (Deckenseitig, Bewehrung auf 30cm verdichtet)
- Bohrraster zone (Deckenseitig, Bewehrung auf 15cm verdichtet)

ANGABEN ZU KS-MAUERWERKSWÄNDEN

Typ	Bauteil	Rohdichteklasse RDK (kg/m³)	Brandschutzklasse
1	Innenwand KS 11.5cm	1.6	EI 30
2	Innenwand KS 11.5cm	2.0	EI 30
3	Innenwand KS 17.5cm	1.6	EI 30
4	Innenwand KS 17.5cm	2.0	EI 30/ EI90
5	Innenwand KS 17.5cm	2.2	EI 30
6	Außenwand KS 24cm	2.0	
7	Außen- / Innenwand KS 30cm	2.0	EI 30

ZEICHNENERKLÄRUNG

- DK Deckenkante
- BK Bodenkante
- OK Oberkante
- UK Unterkante
- VK Vorderkante
- IK Innenkante
- AK Außenkante
- +/-0,00 Rohbau-Kote Schnitt
- +/-0,00 Ausbau-Kote Schnitt
- UKRD Unterkante Rohdecke
- AD Abgehängte Decke
- RD Rohdecke
- AH Aufbauhöhe
- DS Dicht schließend
- RS Rauchdicht schließend
- NAG Nahausgang
- FW Fluchtweg/tür
- BR Brüstung
- BRH Brüstungshöhe über FFB
- WH Wandhöh über FFB
- BE Bodeneinlauf
- DA Dacheinlauf
- UZH Unterzughöhe
- UZ Unterzug über FFB
- ST Sturz über FFB
- BSP Bodensprung
- DSP Deckensprung
- S Sanitär
- RA Rauchabzugsanlage
- NÖ Nachströmöffnung
- LÜ Lüftungsflügel
- NA Niit Dacheinlauf
- SA Speier am Dachattika
- FFB +/-0,00 Ausbau-Kote OKFB
- RFB +/-0,00 Ausbau-Kote OKRFB
- Ein/Ausgang Ein/Ausfahrt
- Änderungswolke
- Hinweiswolke

Nr.	Datum	Änderung	Bearbeiter
06	20.03.2026	Anpassung Fenster an RC3 Anforderungen	JC
05	19.09.2025	Festlegung Rohbau mit SuD- WP2	VR
04	23.07.2025	Festlegung Rohbau mit SuD	VR
03	28.05.2025	Festlegung Rohbau ohne SuD- WP1	VR
02	03.04.2025	Festlegung Rohbau ohne SuD- WP1	VR
01	12.03.2025	Änderung 1	VR
00	27.09.2024	Planerstellung	JC

Ausführungsplanung

Deutsches Rotes Kreuz
DRK-Kreisverband Aalen e.V.

N

Bauteil B

Bauherr
DRK Kreisverband Aalen e.V.
Schützenweg 2/1
73430 Aalen

Ausschreibungsunterlage

Projekt
Neubau Integrierte Regionalleitstelle Ostwürttemberg

Planbezeichnung
Grundriss OG2- Bauteil B

Planinhalt
Ausführungsplanung
Projektkote
+440,35m ü NN =+/-0,00
Maßstab
1 : 50
Papierformat
A0

Architekt
H III S
harder stumpfl schramm
hss architekten BDA Part mbB
Gorch-Fock-Straße 30
70619 Stuttgart
T 0711 22 00 748 0
F 0711 22 00 748 20
ila@hardersstumpfschramm.de
www.hardersstumpfschramm.de

Datum 20.03.2026
Bearbeitet JC
Plannummer
ARC-GR-E2-BTB-5f06

Fachplaner | Plandatum | Plan bearbeitet | Plannumer

Plandatum | Plan bearbeitet | Plannumer

1:100 (1:841 x 0,59 cm)