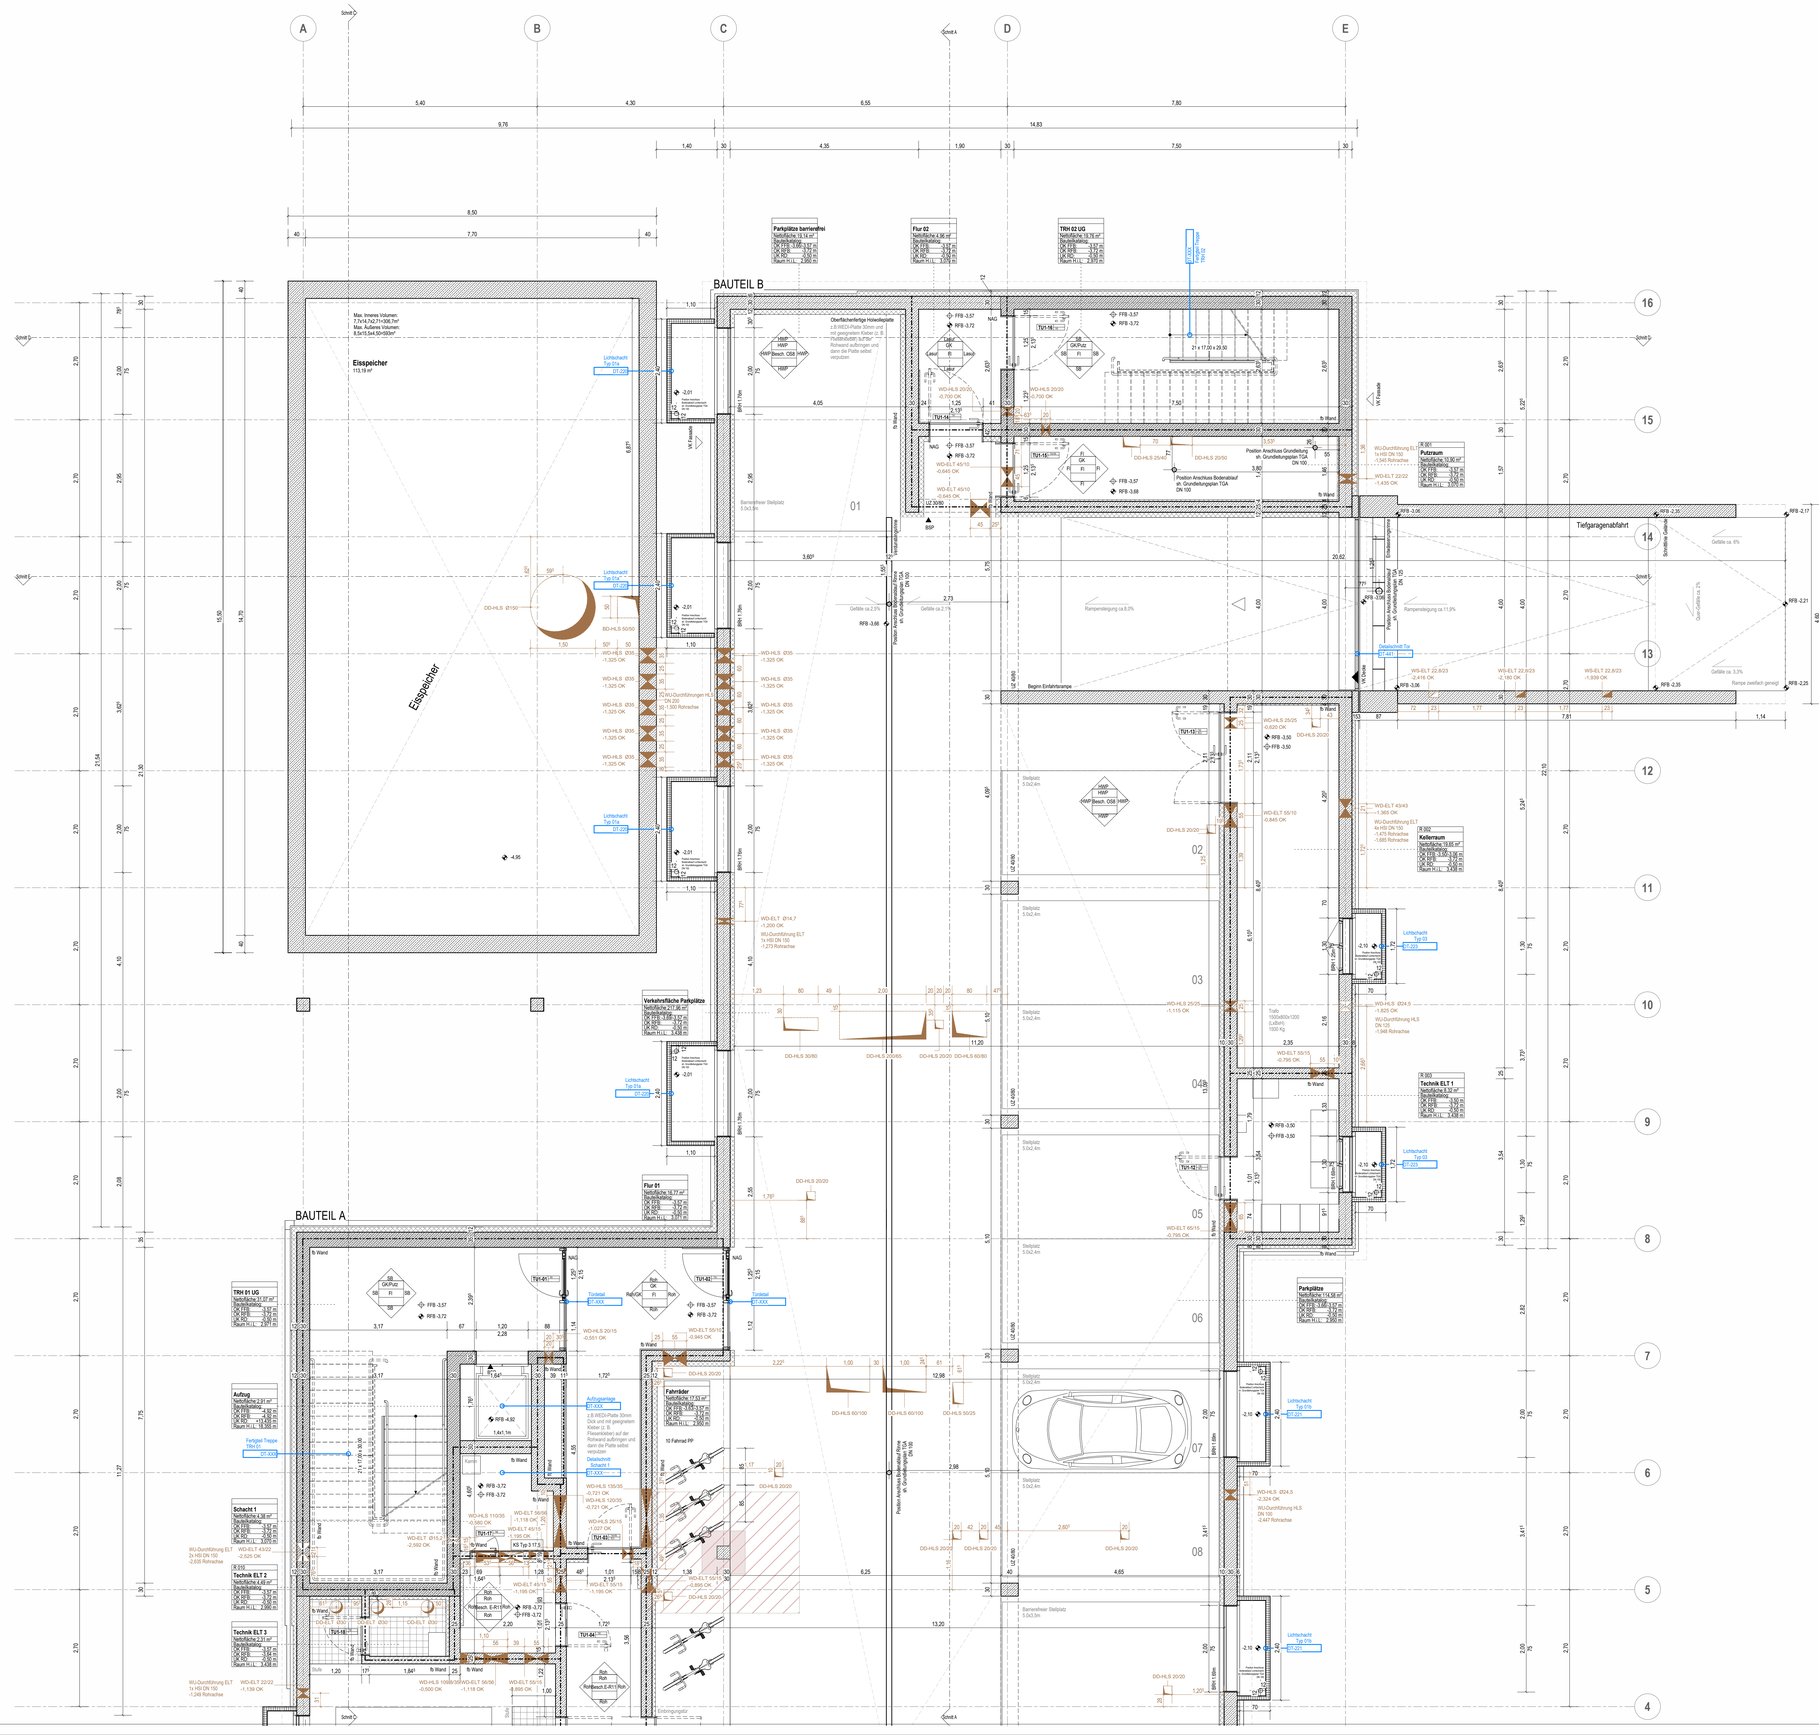

- Alle Maße sind verantwortlich am Bau zu prüfen.
-Türhöhen, Wandhöhen, Brüstungshöhen etc.sind bezogen auf**OK FFB** (auf Seite der Maßangabe)
-Schließen von Wanddurchbrüchen und Vormauerungen von Schächten erfolgt generell erst nach erfolgter Installation und nur auf Anweisung der (Fach-) Bauleitung.
-Angaben zu Einbauteilen, Leerrohren, Rohrdurchführungen, Halfschienen etc. sind den Plänen der jeweiligen Fahpfaner zu entnehmen.
-Türbreiten: Maßangaben= lichte Rohbauöffnungen**Türhöhen ab OKFFB.**
Sofern nicht anders vermerkt gilt als**lichte Türöffnungshöhe 2.05m**
Lichte Durchgangsbreite: - Umfassungszarge, Eckzarge: **Rohbauöffnung minus 100mm**
- Blockzarge: **Rohbauöffnung minus 150mm**
- Umfassungszarge, Eckzarge(mit beiseitigem Anschlagwinkel (z.B. 6.Offnet. Brandschutz)...**Rohbauöffnung minus 130mm**
- Rohr-Rahmen-Elemente: **Rohbauöffnung minus 170mm**
In FLUCHTWEGEN Türdrücker noch zusätzlich abziehen (ca. 80mm). Wenn Tür nur 90° öffnet, Türblattstärke abziehen.
-Lage Kernbohrungen nach Angaben Planung Technikgewerke.
-Weitere Angaben zur Betonqualität sh. Schalplanung

BAUTEILE

- Stahlbeton Wand
- Stahlbeton (Sichtbeton) Wand
- Leichtbauwand
- Mauerwerk
- Dämmung
- Betonfertigteil

ANGABEN ZUM BRANDSCHUTZ

- Brandschutzwand
- fb Wand = feuerbeständige Wand
- fh Wand = feuerhemmende Wand
- hfh Wand = hochfeuerhemmende Wand
- hfh M Wand = hochfeuerhemmende Wand auch inter.zus. mech. Beanspruchung

ANGABEN ZU AUSSPARUNGEN

- DD Deckendurchbruch
- DA Deckenaussparung
- WD Wanddurchbruch
- WS Wanddurchbruch
- WA Wandschlitz
- BA Fussbodenaussparung an OK RFB
- BD Fussbodendurchbruch
- WD Wanddurchbruch
- DD Deckendurchbruch

PLANVERWEISE

- TRH 01 UG — Türnummer (siehe Türliste)
- Name, Nutzfläche, Raumhöhe — Raumstempel

DETAIL-/PLANVERWEISE

- 01.XXX

ANGABEN ZU OBERFLÄCHEN

- Fl Fliesen
- Akk Akustik
- GK Gipskarton
- Alu Aluminium Paneel
- SB Sichtbeton
- HWP Holzwolleplatte
- Roh + Akk S Rohdecke mit Akustik Segel

Bezug: Decke, Wand, Fußboden, Bodenbeläge, Wand

ANGABEN ZU FLÄCHEN

- Bohrwiderstandszone (Bodenseitig)
- Bohrsteinzone (Deckenseitig, Bewehrung auf 30cm verdichtet)
- Bohrsteinzone (Deckenseitig, Bewehrung auf 15cm verdichtet)

ANGABEN ZU KS-MAUERWERKSWÄNDEN

Typ	Bauteil	Rohdichteklasse RDK (kg/m³)	Brandschutzklasse
1	Innerwand KS 11,5cm	1,6	EI 30
2	Innerwand KS 11,5cm	2,0	EI 30
3	Innerwand KS 17,5cm	1,6	EI 30
4	Innerwand KS 17,5cm	2,0	EI 30 E90
5	Innerwand KS 17,5cm	2,2	EI 30
6	Außenwand KS 24cm	2,0	
7	Außen-/Innerwand KS 30cm	2,0	EI 30

ZEICHNENERKLÄRUNG

- DK Deckenkante
- BK Bodenkante
- OK Oberkante
- UK Unterkante
- VK Vorderkante
- IK Innenkante
- AK Außenkante
- +/-0,00 Rohbau-Kote Schnitt
- +/-0,00 Ausbau-Kote Schnitt
- UKRD Unterkante Rohdecke
- AD Abgehängte Decke
- RD Rohdecke
- AH Aufbauhöhe
- DS Dicht schließend
- RS Rauchdicht schließend
- NAG Notausgang
- FW Fluchtwegtür
- BR Brüstung
- BRH Brüstungshöhe über FFB
- WH Wandhöhe über FFB
- BE Bodenestrich
- DA Deckenlauf
- UZH Unterzughöhe
- UZ Unterzug über FFB
- ST Sturz über FFB
- BSP Bodensprung
- DSP Deckensprung
- S Sanitär
- RA Rauchabzugsanlage
- NÖ Nachstellöffnung
- LÜ Lüftungsflügel
- NA Not Dachentlauf
- SA Speier am Dachattika
- FFB +/-0,00 Ausbau-Kote OKFFB
- RFB +/-0,00 Ausbau-Kote OKRFB
- Ein/Ausgang Ein/Ausfahrt
- Änderungswolke
- Hinweiswolke

10	21.01.2026	Änderungen Grundleitungen Pumpensumpf	JC
09	09.01.2026	Festlegung Grundleitungsanschlüsse	VR
07	27.11.2025	Festlegung Rohbau mit SuD- WP2- Festlegung WU-Durchführungen	VR
06	19.09.2025	Festlegung Rohbau mit SuD- WP2	VR
05	23.07.2025	Festlegung Rohbau mit SuD	VR
04	28.05.2025	Festlegung Rohbau ohne SuD- WP1	VR
03	16.04.2025	Festlegung Rohbau ohne SuD- WP1	VR
02	03.04.2025	Festlegung Rohbau ohne SuD- WP1	VR
01	12.03.2025	Änderung 1	VR
00	27.09.2024	Planerstellung	JC
Nr.	Datum	Änderung	Bearbeiter

Ausführungsplanung

Deutsches Rotes Kreuz
DRK-Kreisverband Aalen e.V.

N

Bauteil B

Bauherr
DRK Kreisverband Aalen e.V.
Schützenweg 2/1
73430 Aalen
-

Ausschreibungsunterlage

Objekt
Neubau Integrierte Regionalleitstelle Ostwürttemberg

Planungsstufe: **Ausführungsplanung**
Höhenlage: **+440,35m ü NN =+/-0,00**
Maßstab: **1 : 50**
Planbezeichnung: **Grundriss UG- Bauteil B**
Plangröße: **A0**

Architekt
H III S
harder stumpfl schramm
hwa architekten BDA Part mbB
Gorch-Fock-Straße 30
70619 Stuttgart
T 0711 22 00 748 0
F 0711 22 00 748 20
ila@hardenstumpfschramm.de
www.hardenstumpfschramm.de

Plandatum: **21.01.2026**
Plan erstellt: **JC**
Plannummer: **ARC-GR-U1-BTB-5f10**

Fachplaner — Plandatum — Plan bearbeitet — Plannummer

Plandatum — Plan bearbeitet — Plannummer