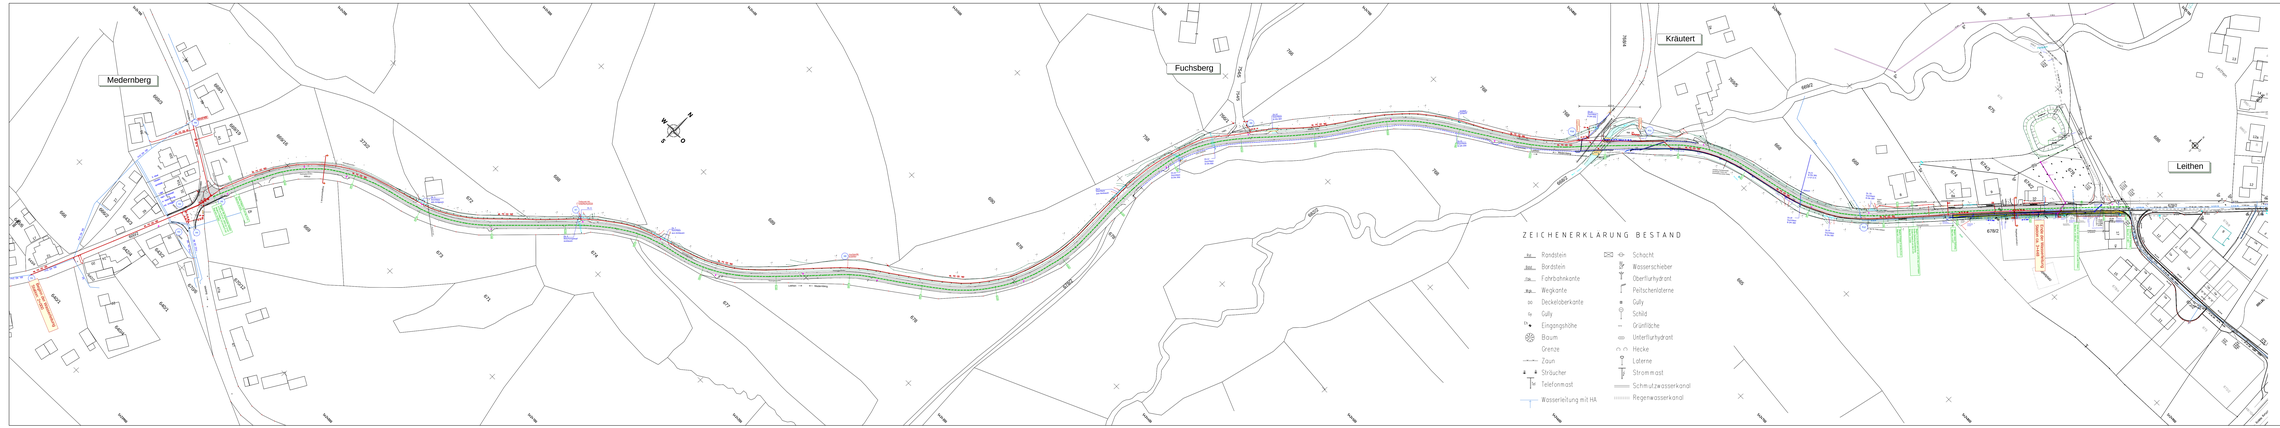

ZEICHENERKLÄRUNG PLANUNG

- Granitzeinzeiler
- Hombürger Kante
- Asphalt
- Betonpflaster
- Bankett
- Graben
- Einlaufschacht 300/500 mm
- Regenwasserkanal
- Regenwasserschacht
- Schmutzwasserkanal
- Schmutzwasserschacht
- Wasserleitung mit Hausanschluss

Nr.	Art der Änderung	Datum	Name

ZEICHENERKLÄRUNG BESTAND

- Randstein
- Bordstein
- Fahrbahnkante
- Weg/kante
- Deckeloberkante
- Gully
- Eingangshöhe
- Baum
- Grenze
- Zaun
- Sträucher
- Telefonmast
- Wasserleitung mit HA
- Schacht
- Wasserschieber
- Oberflurhydrant
- Peitschenlaterne
- Gully
- Schild
- Grünfläche
- Unterflurhydrant
- Hecke
- Laterne
- Strommast
- Schmutzwasserkanal
- Regenwasserkanal

INGENIEURBÜRO KLEIN
PLANUNGSBÜRO FÜR BAUWESEN
DONAUSTRASSE 23 A 94626 METTEN
TEL. 0991 / 9955973 FAX 0991 / 9955974
MOBIL 0160 / 6323249
E-MAIL Klein*arch@t-online.de

H + K Team
VERMESSUNG
STRAßENBAU
ERSCHLIEßUNGEN
WASSERVERSORGUNG
ABWASSERBESEITIGUNG
In Kooperation mit
Ing.-Büro Hofmann-Hagn Alois
Teilnehmer

	Datum	Zeichen
gezeichnet	Mo - 2026	Jung-erreck
bearbeitet	Mai 2026	Krein
geprüft		

Plan Nr. 1050 - 38

Gemeinde Bernried
Birket 34, 94505 Bernried

Unterlage	-
Blatt-Nr.	-

AUSFÜHRUNGSPLANUNG

gezeichnet	
bearbeitet	
geprüft	

GV-Straße Medernberg - Leithen (Oberbauverstärkung)

Lageplan

Maßstab 1 : 1000

Aufgrenzen: