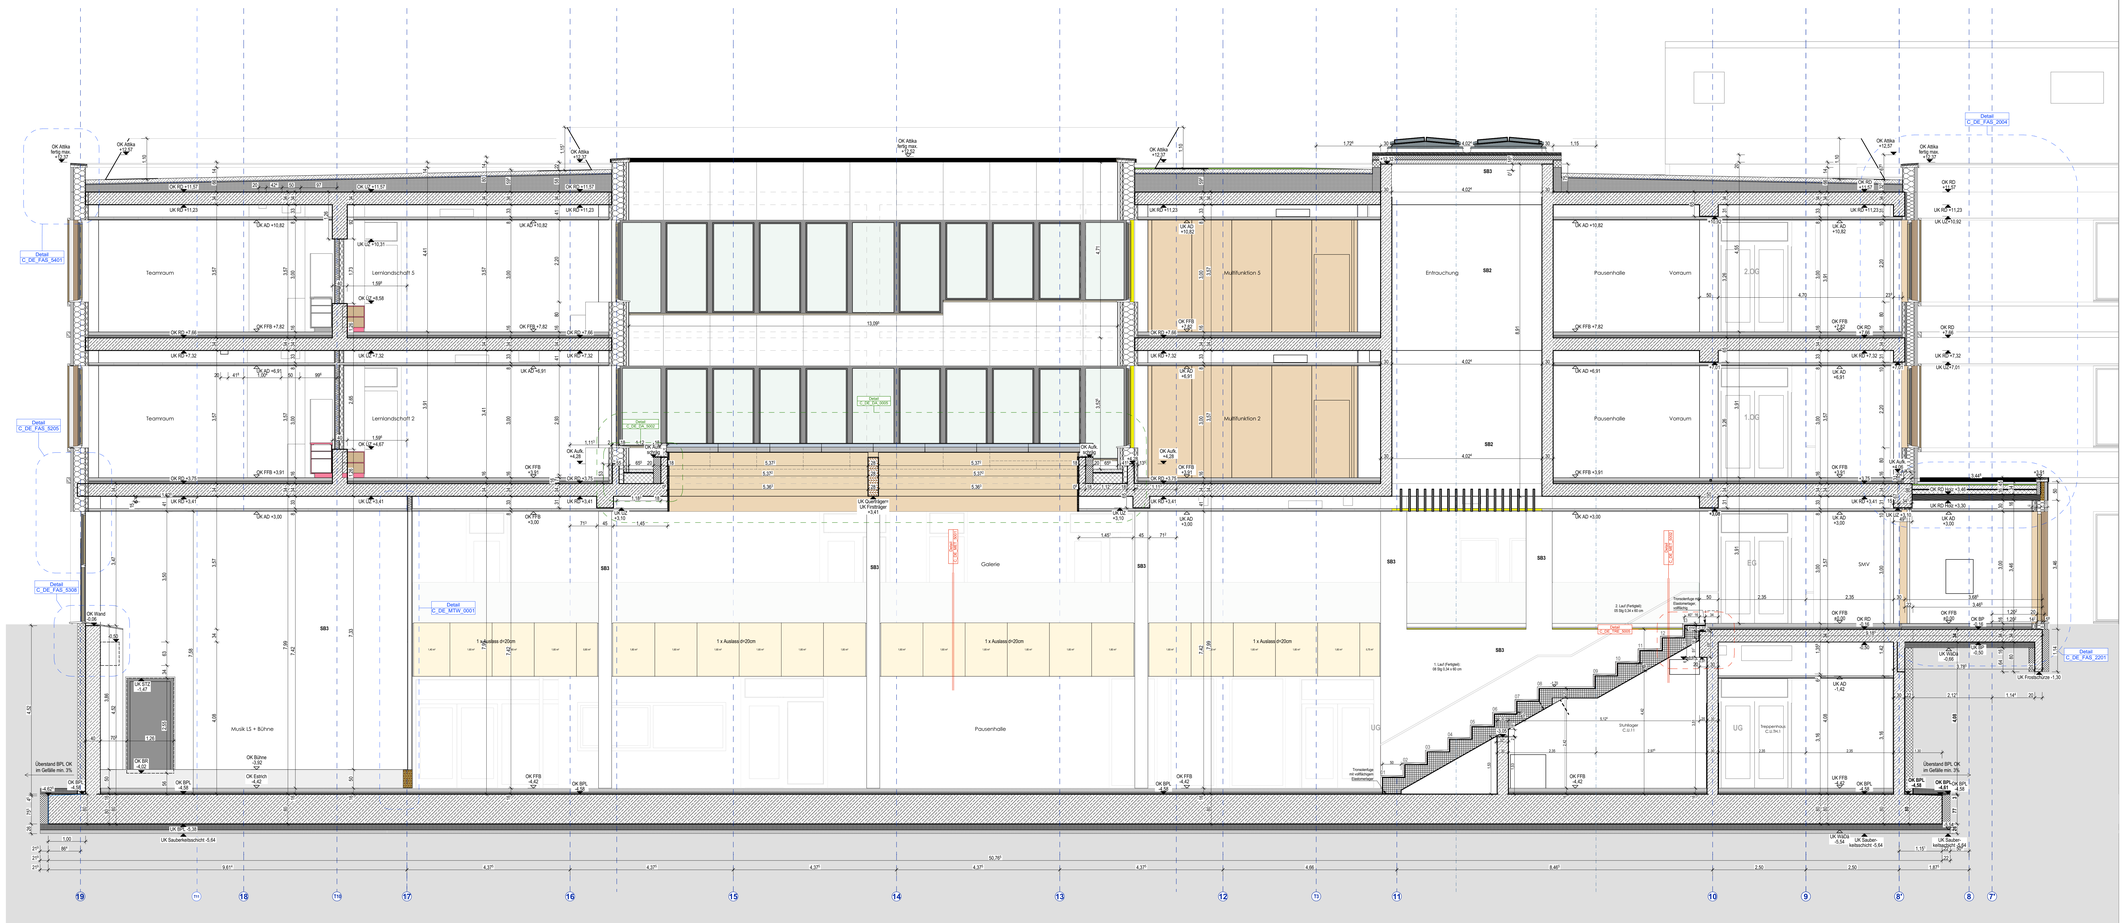

Schnitt C-C_Pausenhalle Längs

Zeichen- / Beschriftungslegende

Schraffuren	
Stahlbeton (STB)	
Stahlbeton-Fertigteil (FT)	
Beton, unbewehrt	
Mauerwerkswand	
Mauerwerkswand, nach Installation zu mauern	
Leichte Trennwand	
Holz	
Brettschichtholz BSH	
Mineralische Dämmung (Steinwolle)	
Synthetische Dämmung (Schaumstoffe EPS/XPS)	
vorgehängte Fassade Holzschalung, UK, Hinterl. Dämmung	
Kies / Boden	
Gitterrroste	
Vorwand	
WC-Trennwand	
Brandschutz	
Allgemein	
feuerbeständig	F90 (b)
hochfeuerhemmend	F60 (hhh)
feuerhemmend	F30 (fh)
Brandwand	BW
Wand in Bauart einer Brandwand	BBW
aus nicht brennbaren Baustoffen	-A (A1, A2)
in wesentlichen Teilen aus nicht brennbaren Baustoffen	-AB
aus schwer entflammbaren Baustoffen	-B1
Türen	
feuerbeständige Tür	T90
feuerhemmende Tür	T30
Rauchschutztür, rauchdicht, selbstschließend DIN 18095	RS
vollwandig, dicht- und selbstschließende Tür	VDS
vollwandig dichtschliessendeTür	VD
dichtschliessende Tür	D
nicht abschließbar	N
Tür mit Panikfunktion	P
Qualifizierung der Panikfunktion	B, C, D, E
Türöffnungsrichtung Panik: e=einwärts, a=auswärts	e, bzw. a
Tür Gewerk Fassade	FA
Tür Gewerk Innentüren	IT
Tür Gewerk Metallbau / Rohrrahmentüren	MB
Brandschutzverglasungen	
Glas mit Schutz vor erhöhter Wärmestrahlung, fh / fb	F30 / F90
Glas ohne Schutz vor erhöhter Wärmestrahlung, fh / fb	G30 / G90
Wand- und Deckenoberflächen	
Fliesen	FL
Sichtbeton (hohe gestalterische Anforderung)	SB3
Putz/Gipsputz/Kalkzementputz	PU/GP/LWZPU
Anstrich / Spachtelung	AS / SP
Wärmedämmung	WD
Hinterlüftung	HV
Schallschutz	
Türen: **Rw,P** Angabe des Prüfschalldämmwertes	
Wände: **Rw,P** Angabe Schallschutz-Rechenwert	dB Angabe in Dezibel

Beschriftungen / Kürzel	
Oberkante	OK
Unterkante	UK
Vorderkante	VK
Außenkante	AK
Innenkante	IK
Rohdecke	RD
abgehängte Decke	AD
Fertigfußboden	FFB
Rohfußboden	RFB
Bodenplatte	BP
Rohkote	
Fertigkote	
Überzug	UEZ
Unterzug	UZ
Sturz	STZ
Brüstung	BR
lichte Raumhöhe über OK FFB	LRH
lichter Durchgang	LD
Installationsschacht	INST-S
Bodeneinlauf (Bodenablauf) mit Geländ - min. 2%	
Bodeneinlauf (Bodenablauf) ohne Geländ.	
Regenfallrohr	RR
Elektroverteiler	UV
Feuerlöscher	FL
Notausgang	NA
Rauchabzug	RA
Nach Installation Mauern	NIM

Beschriftungen / Kürzel / Zeichen		
Deckendurchbruch	DD	
Bodendurchbruch	BD	
Kernbohrung (Grundriss, Schnitt)	KB	
Schubrohr	SR	
Wand-/Bodenschlitz-aussparung	WS/WA/BS/BA	
Deckenschlitz-aussparung	DS/DA	
Unterzugs-/Wanddurchbruch/und	UZD, WD	
Wanddurchbruch	WD	
Rohrsohle	RS	
Rohrachse	RA	
über	ü.	
unter	u.	
oben	o.	
Breite /Tiefe / Höhe	B/T/H	
Holzträger	HT	
Hochpunkt	HP	
Tiefpunkt	TP	
Elektrik	E	
Heizung	H	
Lüftung	L	
Sanitär	S	
Badewasser	B	
Kabelkanal	KK	
Mediensäule	MS	

Achtung! Sämtliche Aussparungen/Einbetonierte Leitungen HLS / ELT sind mit der Durchbruchsplanung dieser Fachplaner abzugleichen bzw. zu ergänzen!

RSV 07 | 5 A G SC CC | 0004 F | 12
Nr. | Lph | Verfasser BT | Planart | Detailtiefung | Laufnummer | Status | Index

ZU BEACHTENDE HINWEISE

Sämtliche Angaben und Maße sind vor dem ausführenden Firmen vor Arbeitsbeginn zu verantwortlich am Bau zu prüfen.

Für die Richtigkeit der Maße haftet der Auftragnehmer.

Bei Ausführungen, Abweichungen zu Plänen des Statikers, bzw. statischen Berechnungen und Abweichungen bzgl. Aussparungen sind der Architekt und die Bauleitung unverzüglich zu informieren.

Aussparungen, Schlitze und Durchbrüche erfolgen nach Schlitz-Bemessungsplänen des Statikers, schenu- durch Werkpläne.

Dieser Plan ist nur in Verbindung mit den im Plan angegebenen Detailplänen vollständig.

Die Wohnungstüren der Elektro- und HLS-Projektanten sind für alle einzubetonierende Installationsteile vor Baubeginn zu bezeichnen.

Alle fragenden Bauteile nach statischer Berechnung.

Schließen der Vorschächten, sowie die komplette Installation darf erst nach Abnahme und nach erfolgten Installationen und nach Freigabe der Bauleitung erfolgen.

Tür- und fensterhöhenangaben beziehen sich auf ±0.00.
Angabe Öffnungsmaße von Türen von OK FFB bis UK Sturz

Aenq.	Index	Datum	Ges.v.	A-ID	Änderungen	vom
53	08	23.12.2024		5123		20.12.2024
				5131		24.01.2025
56	09	24.01.2025		5132		24.01.2025
				5134		24.01.2025
68	10	28.03.2025		5137		28.03.2025
				5165		28.03.2025
71	11	08.05.2025		5181		07.05.2025
				5183		08.05.2025
79	12	31.07.2025		5210		31.07.2025

PROJEKT
Neubau Realschule Vilsbiburg

NUMMER:
07

Werkplanung
Schnitt C-C

MAßSTAB
1:50

±0,00 = +448,70 ü.NN DHHN16

PLANSTAND / INDEX: 01.08.2025 / 12
PLANNUMMER: 5_A_G_SC_CC_0004_F
Bearbeiter:
Druckdatum: 01.08.2025
Datei: 5_A_G_SC_CC_0004_F

Verfasser:

Stand/ Freigegen am: 31.07.2025

BAUHERR:
Landkreis Landshut
vertreten durch:
Hr. Landrat Peter Dreier
Josef-Neumeier-Allee 1
84051 Essenbach
Tel.: 0871/ 408-0
Fax.: 0871/ 408-1001
hochbau@landkreis-landshut.de
www.landkreis-landshut.de

PROJEKTSTEUERUNG:

PLANUNGSBÜRO:

Landkreis Landshut
Niederbayern, wirtschaftsstarke Region

RSV 07 | 5 A G SC CC | 0004 F | 12
Nr. | Lph | Verfasser BT | Planart | Detailtiefung | Laufnummer | Status | Index