



Ausschnitt Lageplan Kläranlage
Maßstab 1:100

 

Ausschnitt Lageplan Ablaufkanal
Maßstab 1:200

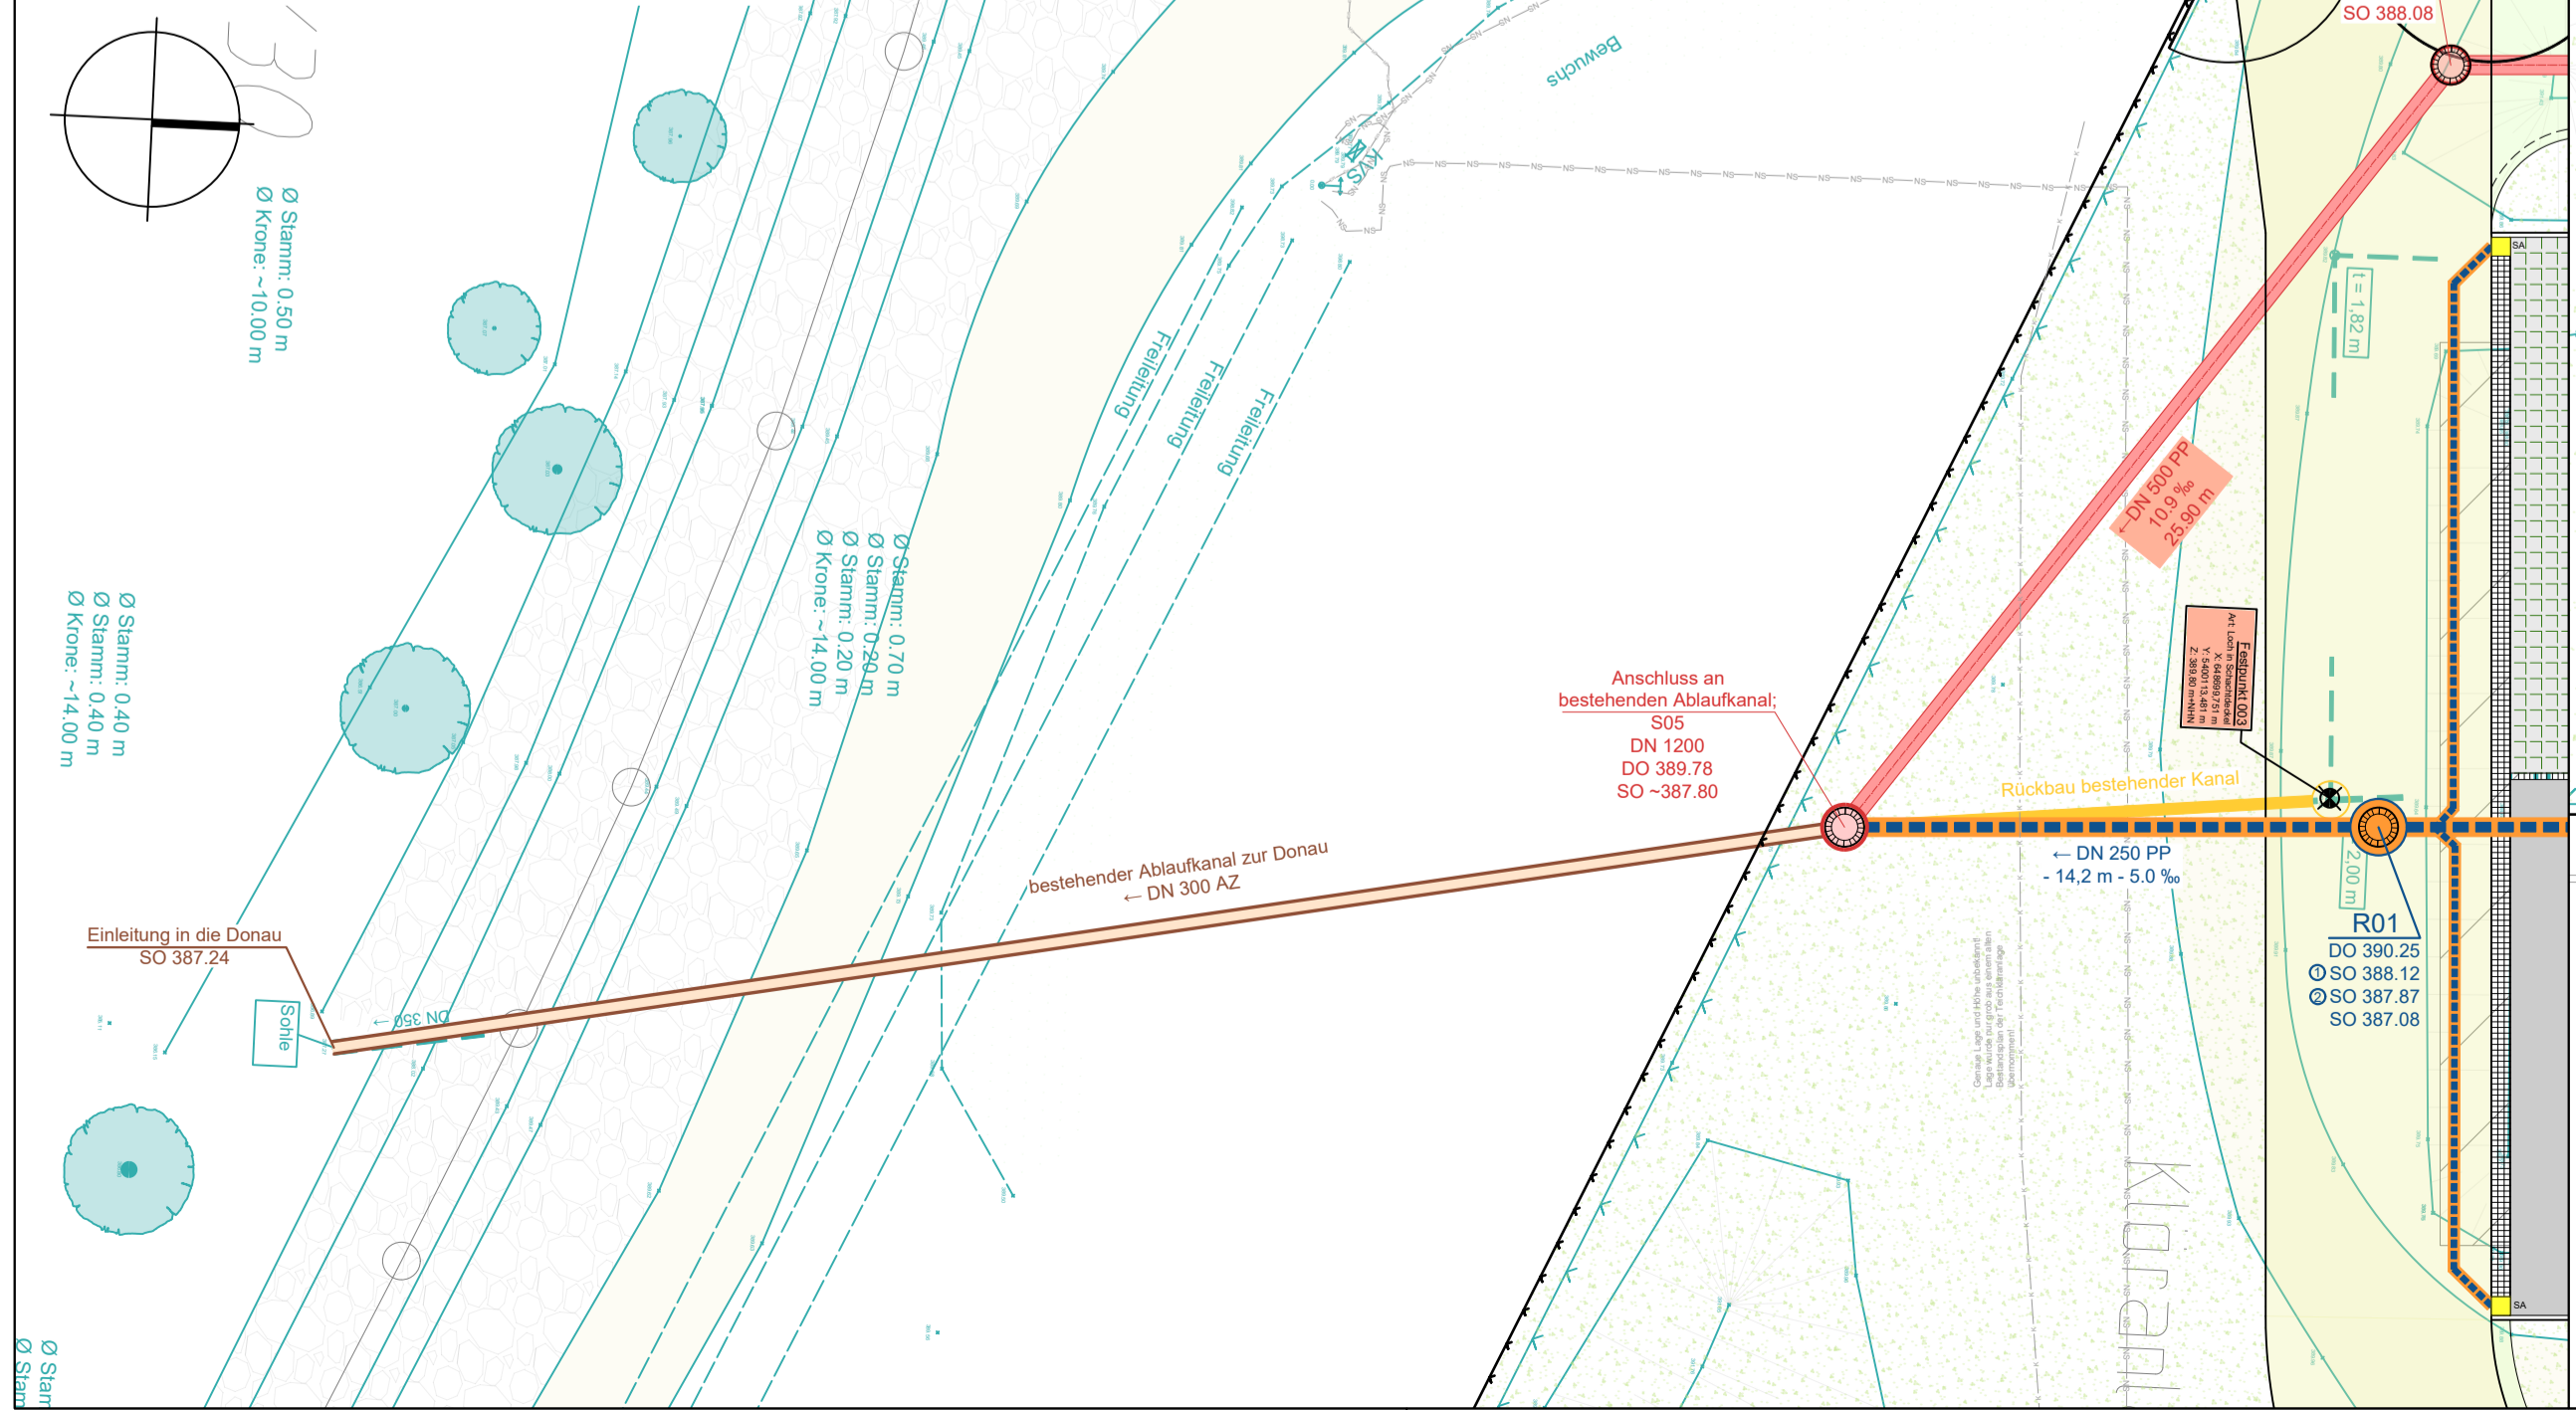

LEGENDE:

	amt. Flurstücksgrenze mit Flurstücknummer		Vermessung
	Stabilitätsraum		Manbohrloch
	Gepanter Regenwasserkanal		Betriebshof / Zufahrt / Wege, Asphaltbelag
	Bestehender Zu-/Ablaufkanal		Wege / Plätze, Belandungsfläche
	Rückbau bestehender Schutzwasserkanal		Stallplätze, Betonsteinfuß mit Markierung
	Gepante Grundleitungen		Traufsteifen
	Gepante Bauwerke		Granit-Einzeiler
	Gepanter Abwasserkanal		Granit-Zweizeiler
	Dickschlammleitung		Granit-Dreizeiler, Mühle
	Belüftungsleitung		Granit-Bordstein, Tiertord
	Überschussschlammleitung		Beton-Kantenstein
	Trübwasserleitung		Belüftungszufahrt, Schotterbelag
	Fällmittelleitung		Pflege-/Wartungsfahrt, Schotterrasen
	Gepante Trinkwasserleitung		Pflanzfläche, extensiv
	Gepante Brauchwasserleitung		Ansafläche, extensiv
	Gepanter Ober-/Unterflurdrant		Kastennrinne
	Kabeltrasse (Planung HPE)		Streifenablauf 50/50 cm
	Heizungsleitung (Planung HPE)		Hofablauf 30/30 cm

Bezugspunkt:
Bestehende Geländeoberkante = 391,00 m ü. NNH (+0,00 m)
OK Blosos = 392,10 m ü. NNH (+1,10 m)
OK Schlammlo = 393,50 m ü. NNH (+4,50 m)
OK Sanifang = 392,20 m ü. NNH (+1,20 m)

Bezugsangaben der Rohrschächte bei übereinanderliegenden Kabeltrassen
z. B. "3x2 DN110-RA 300,0"

Bestehende Sparten (Telekommunikation, Freileitung, Gasleitung, Niederspannungsleitung)

Rohrbeschriftungen:

	Abwasser		Überschussschlamm		Trübwasser		Brauchwasser
	Überschussschlamm		Trübwasser		Brauchwasser		Abwasser

Beschreibung Rohrschächte

	Überschussschlamm		Trübwasser		Brauchwasser
	Trübwasser		Brauchwasser		Abwasser

Beschreibung Formstücke

	Überschussschlamm		Trübwasser		Brauchwasser
	Trübwasser		Brauchwasser		Abwasser

AUSSCHREIBUNGSGRUNDLAGE

Index:	Art der Anlagung:	Datum:	gezeichnet:
<p>Projekt: Sanierung der Kläranlage in Bertoldsheim als Zentralkläranlage des Markt Rennertshofen</p> <p>Markt Rennertshofen Landkreis Neuburg-Schrobenhausen</p> <p>Planstich: Lageplan Zentralkläranlage Kanäle</p> <p>Plan-Nr. Index: AP LP01</p> <p>Maßstab: 1:100</p> <p>Plangrundlagen: Geländedaten: Topographische Vermessungsgewinnung Digitale Flurstück: Stand 03/2021 Vermessung: Stand 03/2021</p> <p>Lageplan: UTM 32</p> <p>Heizungssystem: m. u. NNH (DIN 2016)</p> <p>gezeichnet: geprüft:</p> <p>Entwurfverfasser:</p> <p>Mark: Markt Rennertshofen Marktstraße 18 93554 Rennertshofen Tel.: 0934 9407-0 Fax: 0934 9407-1 www.rennertshofen.de info@rennertshofen.de</p> <p>Mark: Markt Rennertshofen Marktstraße 18 93554 Rennertshofen Tel.: 0934 9407-0 Fax: 0934 9407-1 www.rennertshofen.de info@rennertshofen.de</p>			