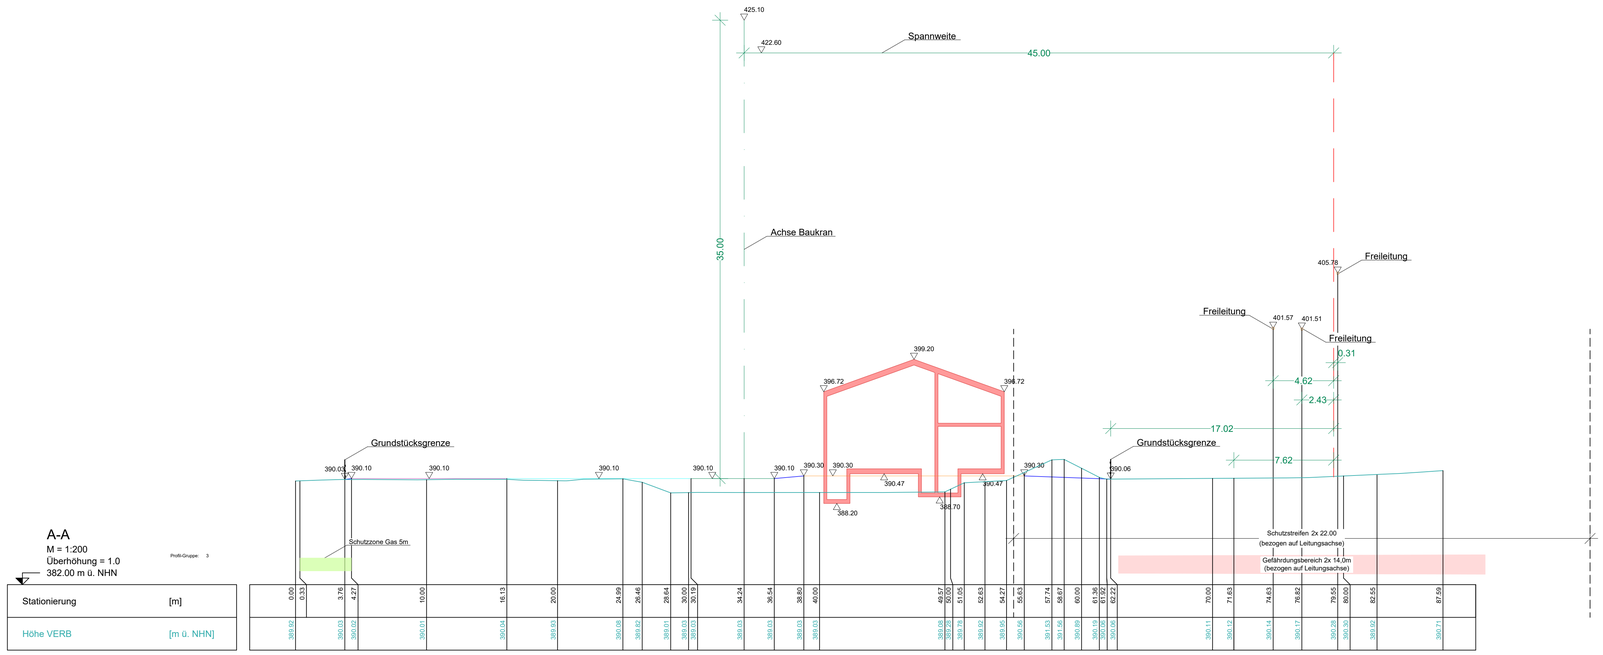

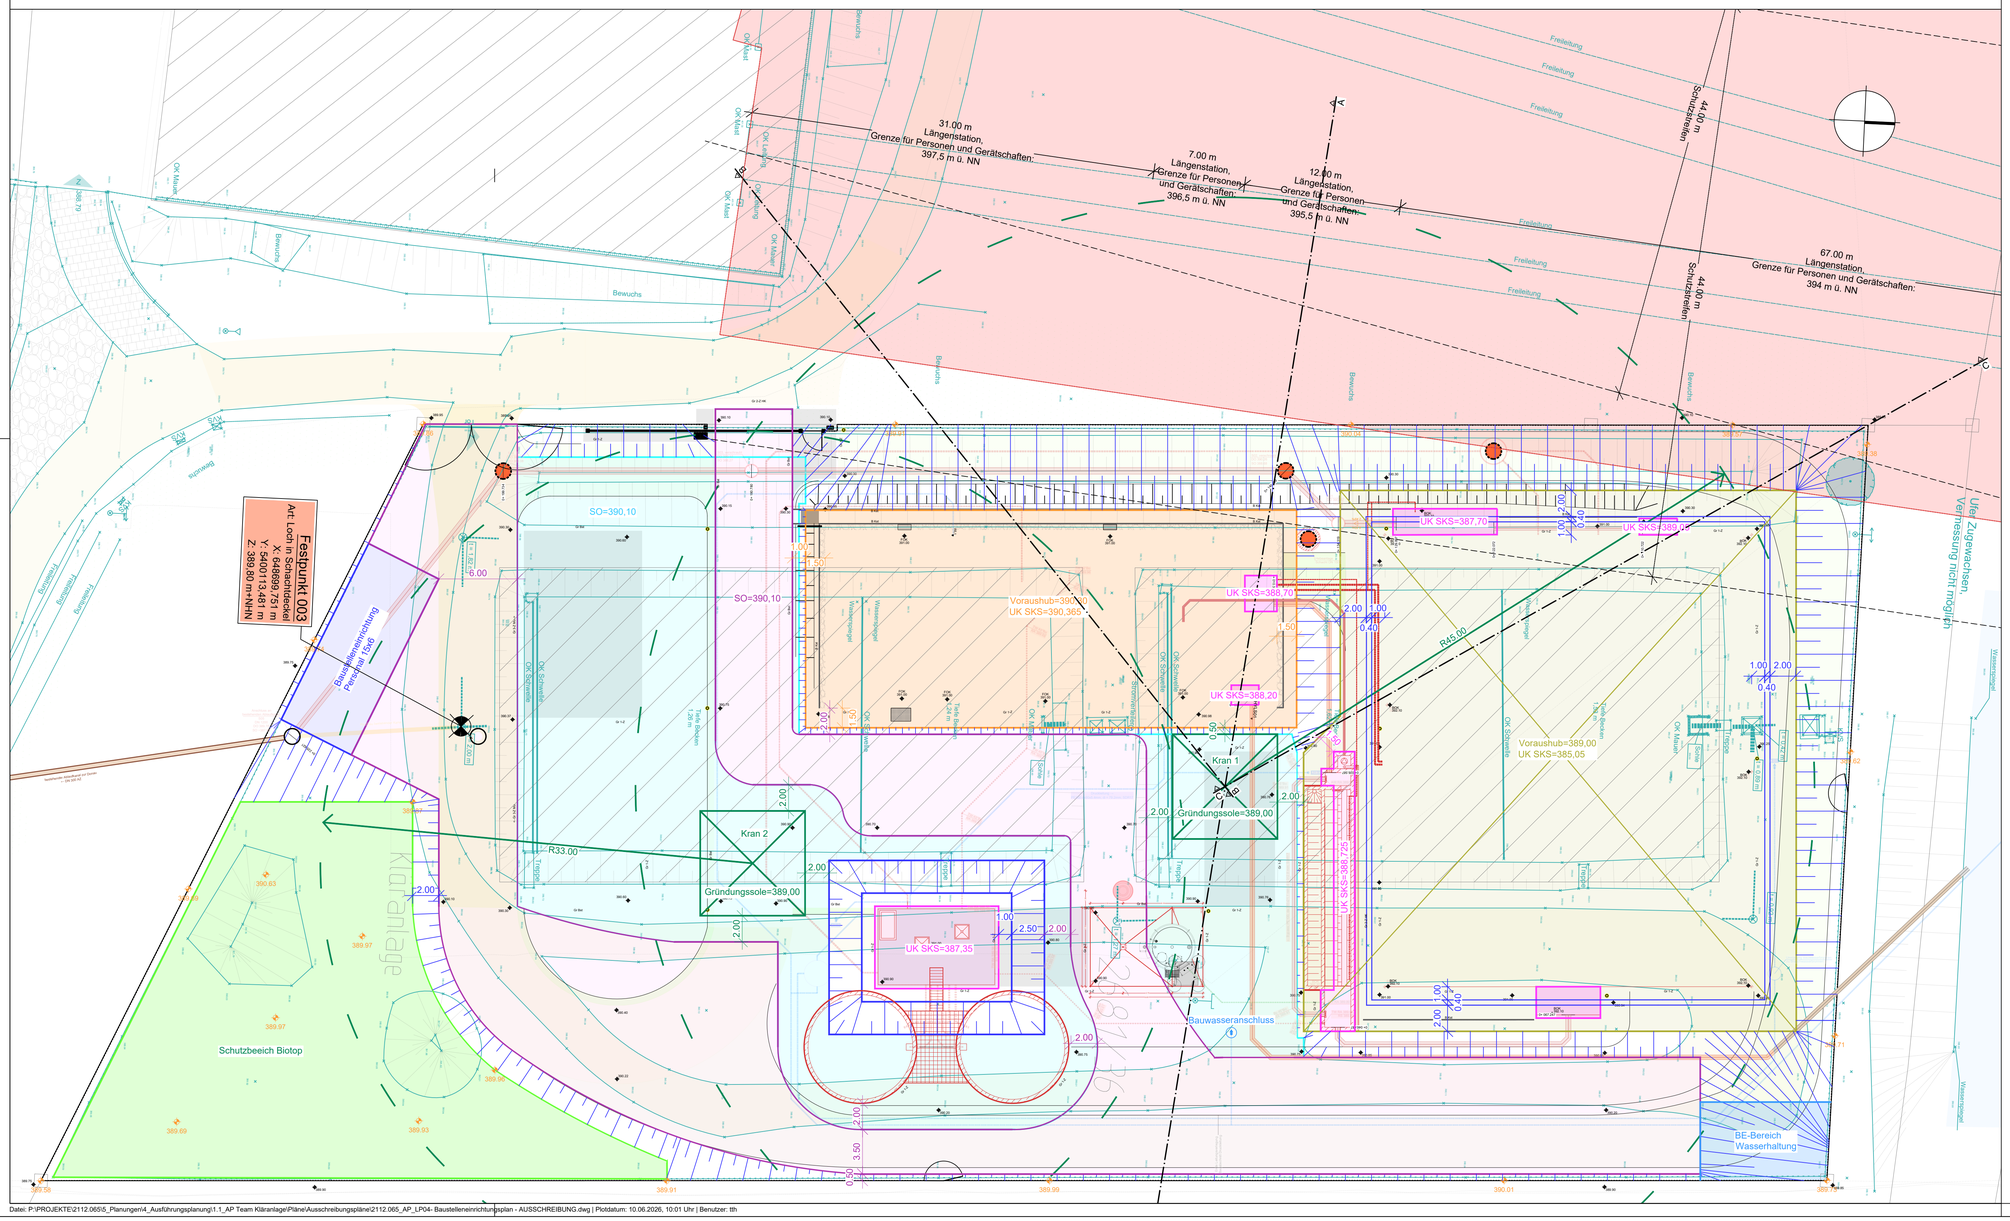

Bezugspunkt:

Bezugshöhe	= 391,00 m ü. NHN (±0,00 m)
Bestehende Geländeoberkante	= 389,80 m ü. NHN (-1,20 m)
OK Biocos	= 392,10 m ü. NHN (+1,10 m)
OK Schlammsilo	= 395,50 m ü. NHN (+4,50 m)
OK Sandfang	= 392,20 m ü. NHN (+1,20 m)

LEGENDE:

- 226/2 — amtl. Flurstücksgrenze mit Flurstücksnummer
- 345,62 — Vermessung WipflerPLAN
- Geplante Bauwerke
- Bestandsschacht
- geplanter Schacht
- Behelfszufahrt, Schotterbelag
- Pflege-/Wartungsumfahrt, Schotterrasen
- Verbau
- Bestehende Sparten (Telekommunikation, Freileitung, Gasleitung, Niederspannungsleitung)
- Voraushub Fläche Biocos Becken Voraushub=389,00
- Baustraße Voraushub=390,10
- Auffüllung Betriebsgebäude Voraushub=390,30
- Baustelleneinrichtungs-fläche Voraushub=390,10
- Schutzzone Gas
- Gefährdungsbereich
- Schutzstreifen

AUSSCHREIBUNGSGRUNDLAGE

Index:	Art der Änderung:	Datum:	gezeichnet:

Projekt:

Sanierung der Kläranlage in Bertoldsheim als Zentralkläranlage des Markt Rennertshofen

Markt Rennertshofen
Landkreis Neuburg-Schrobenhausen

AUSFÜHRUNGSPLANUNG

Planinhalt:

Lageplan Zentralkläranlage Baustelleneinrichtung

Projekt Nr.: 2112.065
Datum: 12.06.2026
Plan-Nr./Index: AP LP04
Maßstab: 1:200
Aufgestellt:
Plangrundlagen:
Geobasisdaten: Bayerische Vermessungsverwaltung
Digitale Flurkarte: Stand 04/2021
Vermessung: Stand 08/2024
Lagesystem: UTM 32
gezeichnet:
Höhensystem: m.ü.NHN (DHHN 2016)
geprüft:
Entwurfsverfasser:

Vorhabensträger:

Markt Rennertshofen

Markt
Rennertshofen

Marktstraße 18
86643 Rennertshofen
Tel.: 08434 9407-0
Fax: 08434 613
www.rennertshofen.de
info@rennertshofen.de