


ALLGEMEINE HINWEISE ZUR PLANUNG

- Austausch aller Fenster
- alle abgehängten Decken n.Abst. mit Bauphysik
- Sommerlicher Wärmeschutz durch Raffstores (Süd-, Ost-, und Westseite)
- Aufzug in Stahlgerüst mit Verglasung, Dimensionierung Stahlgerüst n.Abst. mit Statik

ÜBERSICHT

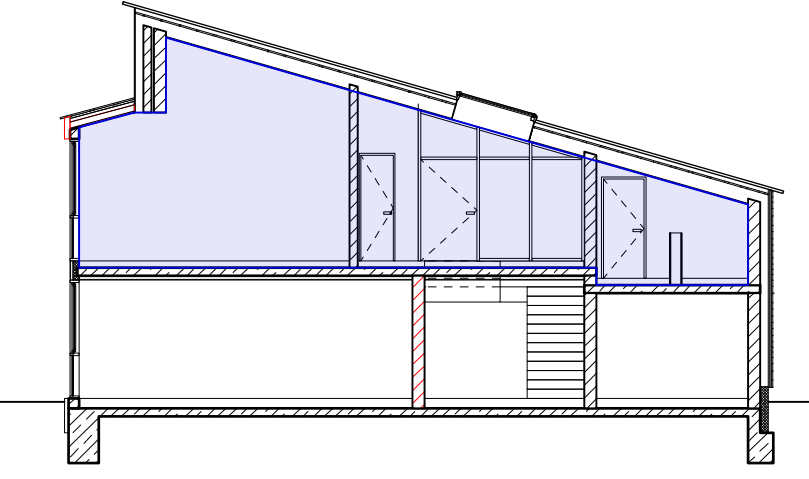

LEGENDE

Stahlton

Stahlton neu

Trockenbauwand

Mauerwerk

Arbeitsraum (Abbruch)

-TEXT-

Dämmung (weich)

Dämmung (hart)

Perimeterdämmung

Estrich

Schüttung

Holzverschalung

Unterlagerung

Neubau Bodenplatte

Abbruch Bodenplatte

Schnittlinie (Grundriss)Erhöhung Türschwelle erforderlichFassadenschnittmarkerDetailmarkerWandaufbauAchseÄnderungswolkeAnpassungshinweiseBestandAbbruchAbbruch Gewerk RohbauNeubau (außer Stahlbeton)

HÖHENBEZUGSSYSTEM = g. NHN: OKFF ±0.00 = 309.44

IB Hm 09.07/25

nachrichtlich übernommen:

ARCH-2789 05 Schütz- und Durchbruchplanung

O	17.06.26	Anpassung, Änderungen gem. Markierungen	EJ
N	30.03.26	Anpassung, Änderungen gem. Markierungen	JM
M	14.11.25	Anpassung, Änderungen gem. Markierungen	EJ
L	07.11.25	Anpassung, Änderungen gem. Markierungen	JM
K	24.09.25	Aktualisierung sämtlicher Fenster (Brüstungshöhe, lichte Höhe und Breite)!	JM
J	05.09.25	Fenster F 3.15, 3.18 - 3.26 angepasst	JM
I	14.07.25	Anpassung, Änderungen gem. Markierungen	JM
H	07.07.25	Höhenangaben AHD licht ergänzt, Änderungen gem. Markierungen	JM
G	02.07.25	Änderungen gem. Markierungen	JM
F	03.06.25	Anpassung Außenwand, Änderungen gem. Markierungen	JM
E	20.01.25	Waschräume SVE, Treppe SVE, Putzraum, Änderungen gem. Markierungen	JM
D	17.12.24	Anpassung Detailverweise, Änderungen gem. Markierungen	JM
C	06.12.24	Abhangdecken, Dachflächenfenster, Trockenbau Waschräum, Schnittlinien ergänzt	JM
B	29.11.24	Plan eingestellt	JM
INDEX	DATUM	ÄNDERUNGSVERMERK	GEZ.

AUSFÜHRUNGSPLAN: ALLE MAßE SIND VOR ORT ZU PRÜFEN -
- ZEICHNUNG IST NUR IN VERBINDUNG MIT DEN STATISCHEN PLÄNEN UND BERECHNUNGEN GÜLTIG -
- UNKLARHEITEN VOR AUSFÜHRUNG MIT DER BAULEITUNG KLÄREN -



AUSFÜHRUNGSPLANUNG

Generalsanierung Arche-Noah-Schule

Arche-Noah-Schule, Friedensweg 8b, Bad Windsheim

Flur-Nr. 1130/20

BAUHERR:

Diakonisches Werk Neustadt/Aisch
Kirchplatz 5
91413 Neustadt/Aisch

PLANUNG:

boxx3 - architektur & gestaltung
Bohlleiteweg 19
97082 Würzburg

BEARBEITET

DATUM

17.06.2026

NAME

JM / EJ

FORMAT

A0 (841/1189)

PLAN-NR:

A_LP05_AFU_
GR_OG.1

GEPROBT

MAßSTAB

M 1:50

PLANNHALT

GR_OG_SVE

INDEX

O

Grundriss
- Obergeschoss -
M 1:50