



--- Nur zur Ausschreibung ---

Anlage 01

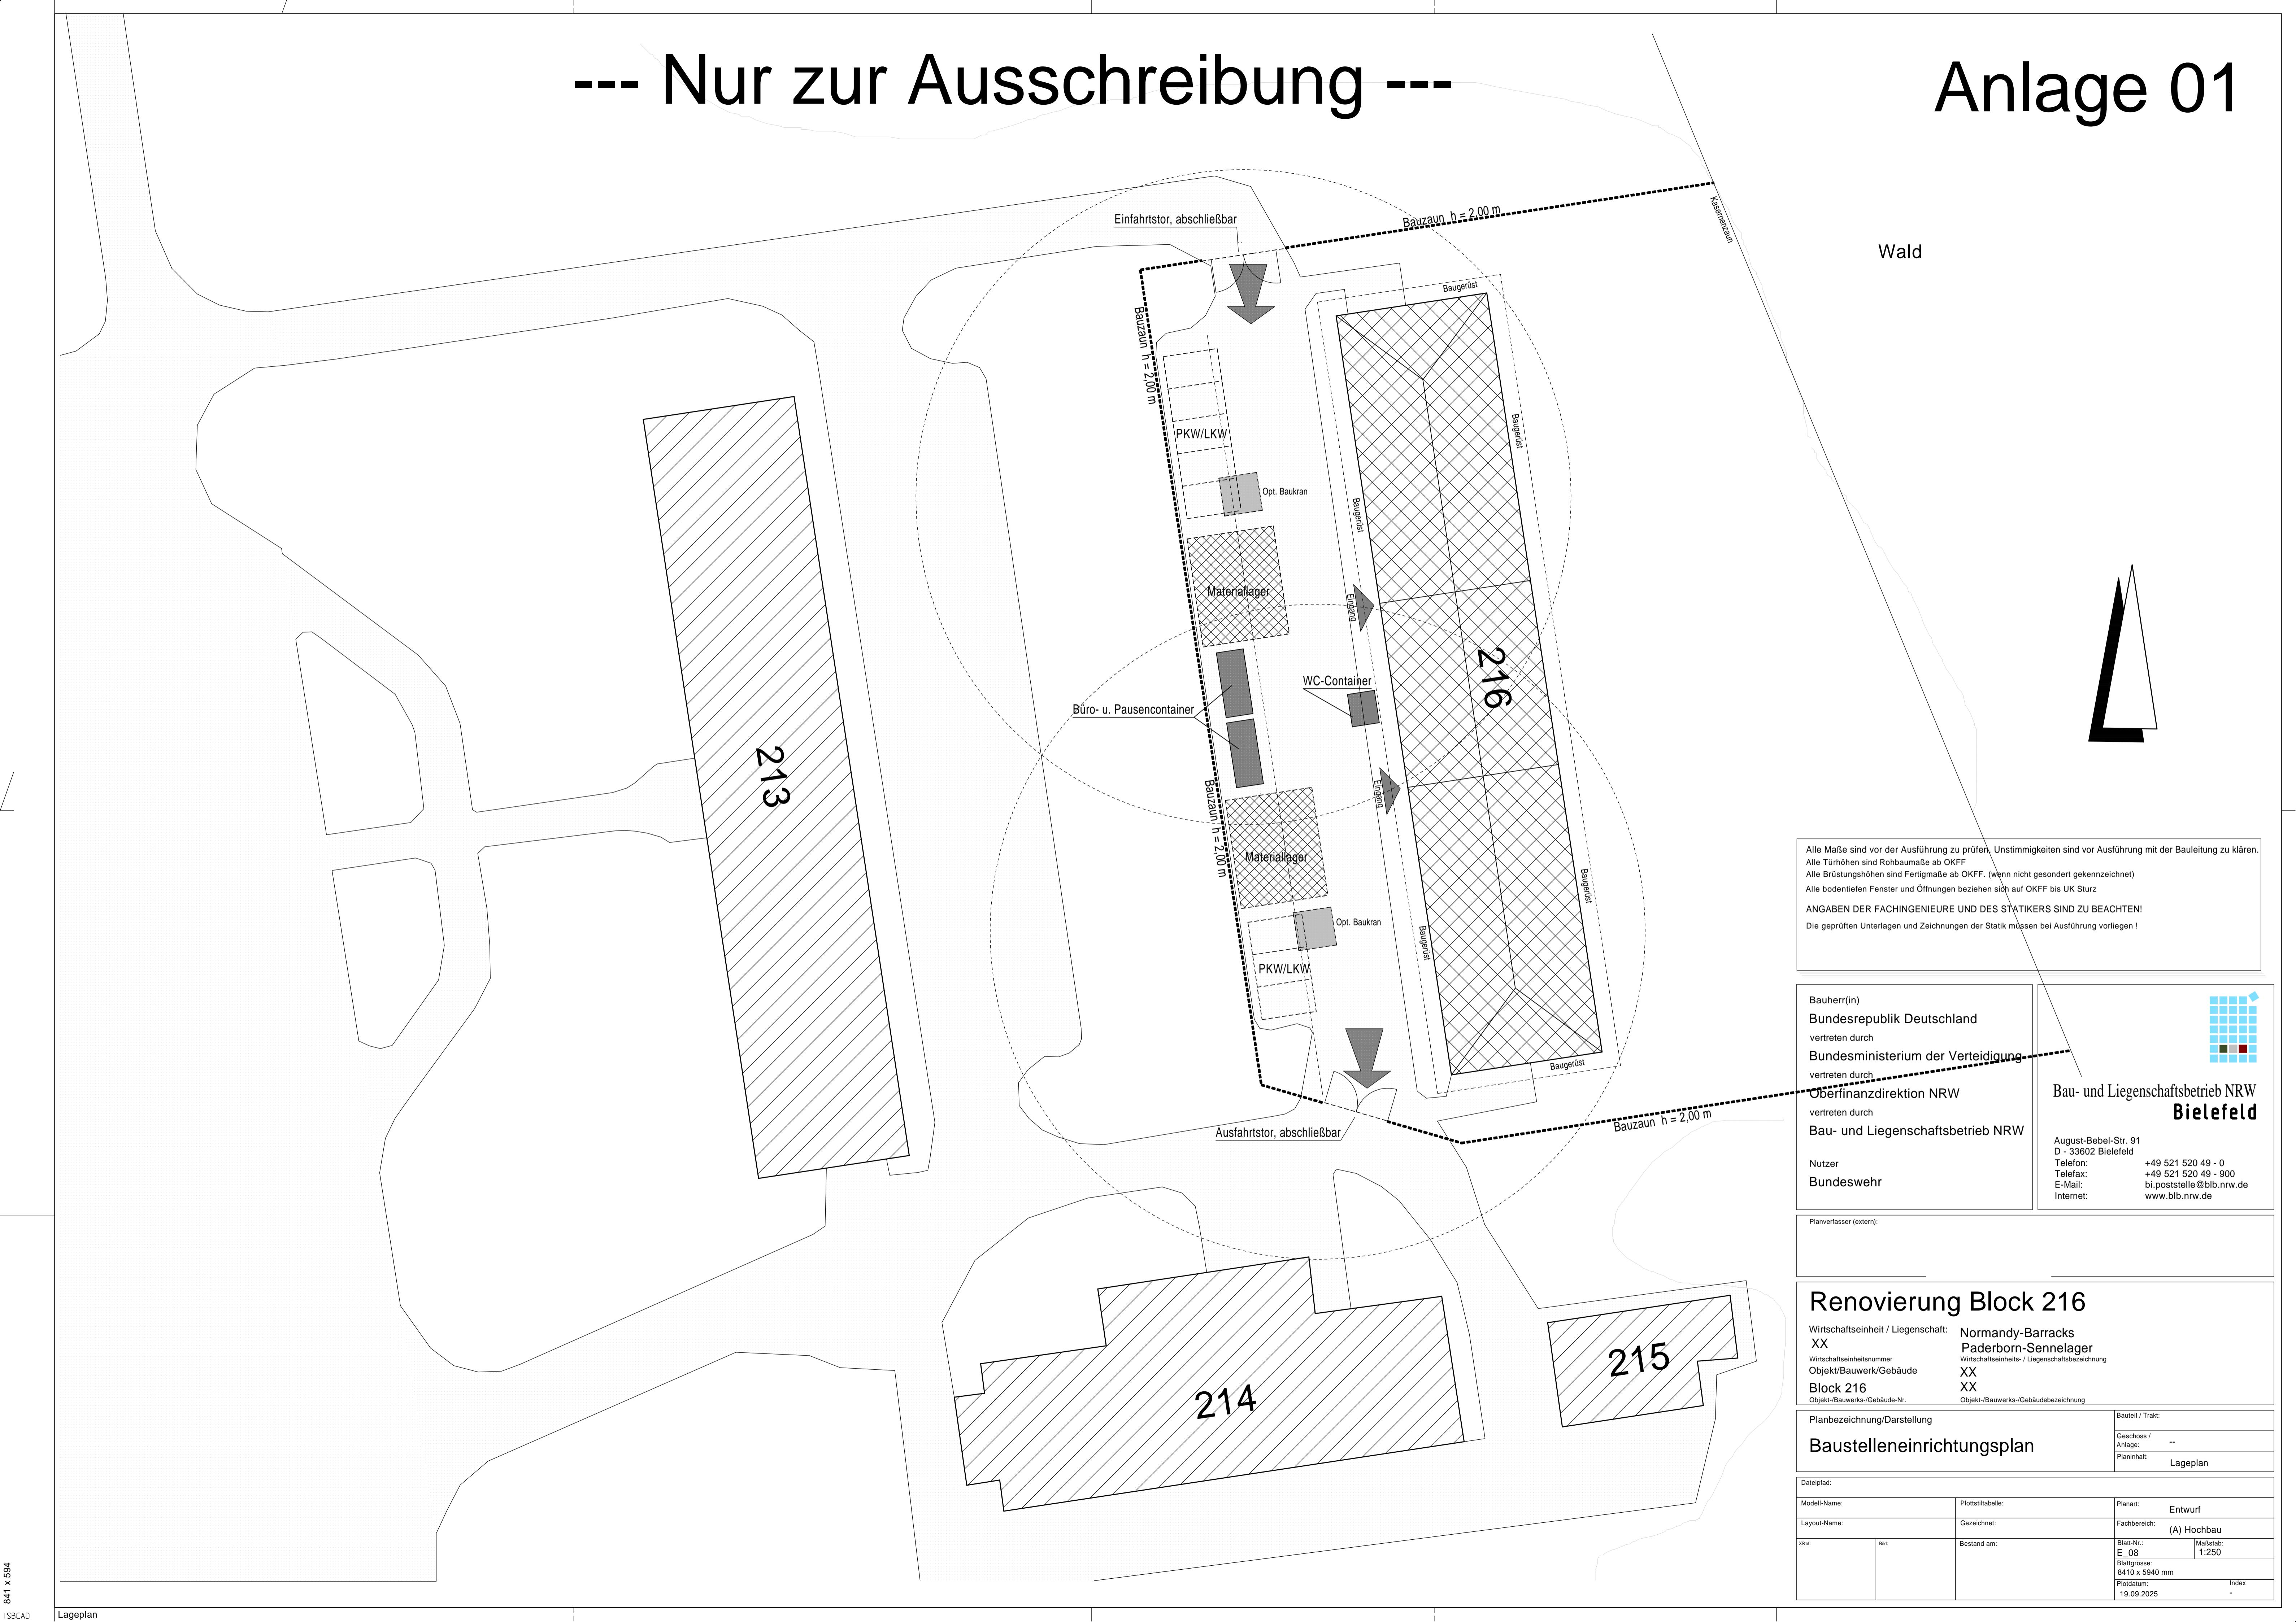


-- Nur zur Ausschreibung --

Anlage 02

 

--- Nur zur Ausschreibung ---

Erdgeschoss

 

Renovierung Block 216

Wirtschaftseinheit / Liegenschaft: Normandy-Barracks
Wirtschaftseinheit: Paderborn-Sarnenlage
Wirtschaftseinheit: Wittenberghaus / Liegenschaftshaus

Objekt/Bauwerk/Gebäude: XX
Block 216
Objekt/Bauwerk/Gebäude-Nr. XX
Objekt-Bauwerks-Gebäude-Nr. XX

Planzeichnung/Darstellung: Grundriss Erdgeschoss

Blatt: 01
Blatt-Nr.: 01

Blatt-Nr.: 01

- Nur zur Ausschreibung --

Anlage 04


..Obergeschoss



Bewilligung Block 216			
Einheit / Liegenschaft:	Normandy-Barracks Paderborn-Sennelager	Wirtschaftseinheits- / Liegenschaftsbezeichnung	
Wirtschaftsnummer	XX		
Bauwerk/Gebäude	XX		
Werk-/Gebäude-Nr.	6	Objekt-/Bauwerks-/Gebäudebezeichnung	
Zeichnung/Darstellung	Ansicht 1.Obergeschoss	Bauteil / Trakt:	
		Geschoss / Anlage:	--
		Planinhalt:	1.Obergeschoss
	Plottstiftabelle:	Planart:	Entwurf
	Gezeichnet:	Fachbereich:	(A) Hochbau
Bild:	Bestand am:	Blatt-Nr.:	Maßstab:
		E_03	1:50
		Blattgrösse:	
		18900 x 841mm	
		Plotdatum:	
		09.10.2025	

- Nur zur Ausschreibung --

Anlage 05

 

etrieb NRW

August-Bebel-Str. 91
D - 33602 Bielefeld

Telefon: +49 521 520 49 - 0
Telefax: +49 521 520 49 - 900
E-Mail: bi.poststelle@bhb.nrw.de

Block 216

Normandy Barracks
Paderborn-Sennelager
Wirtschaftseinheits- / Liegenschaftsbezeichnung
XX
XX

Objekt-/Bauwerks-/Gebäudebezeichnung	Bauteil / Trakt:
schoss	Geschoss / Anlage: --

Planiminhalt:	Dachgeschoss
---------------	--------------

Plottstifttabelle:	Planart: Entwurf
--------------------	---------------------

Gezeichnet:	Fachbereich:	(A) Hochbau
Bestand am:	Blatt-Nr.:	Maßstab:


E_04	1.50
Blattgrösse:	18900 x 841mm
Plotdatum:	Index

09.10.2025


--- Nur zur Ausschreibung ---

Anlage 06

Schnitt A-A

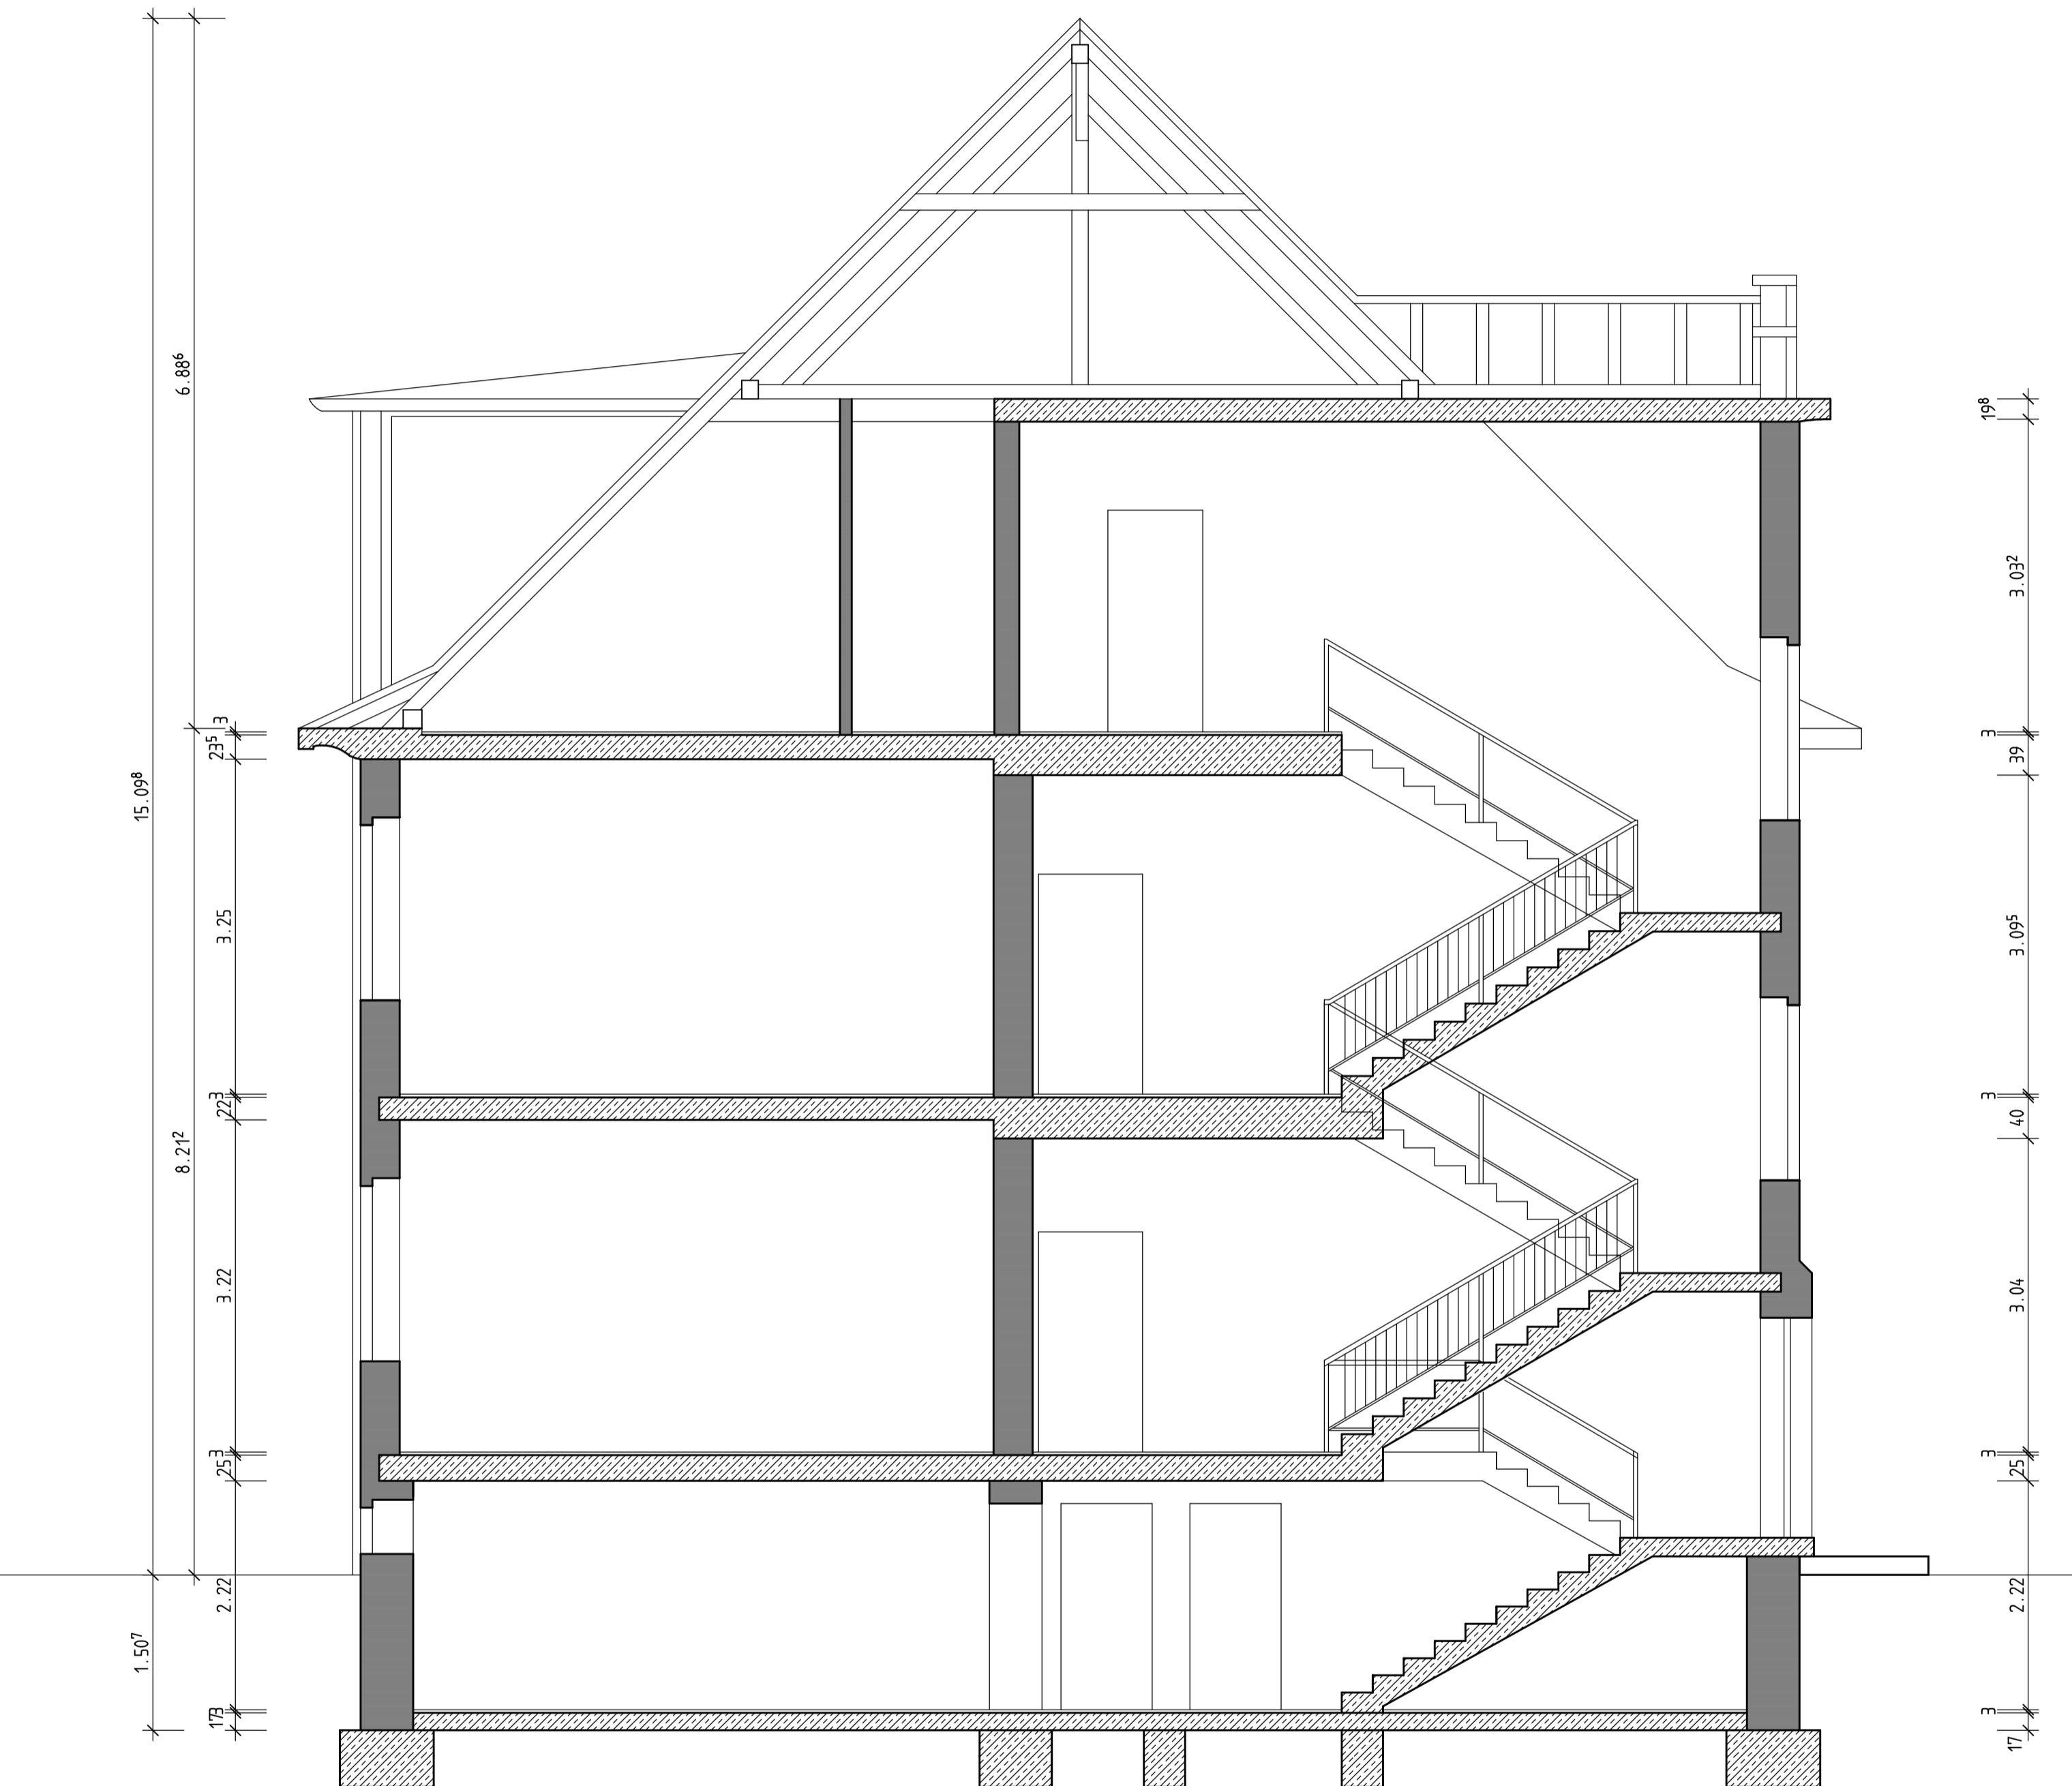

Schnitt B-B

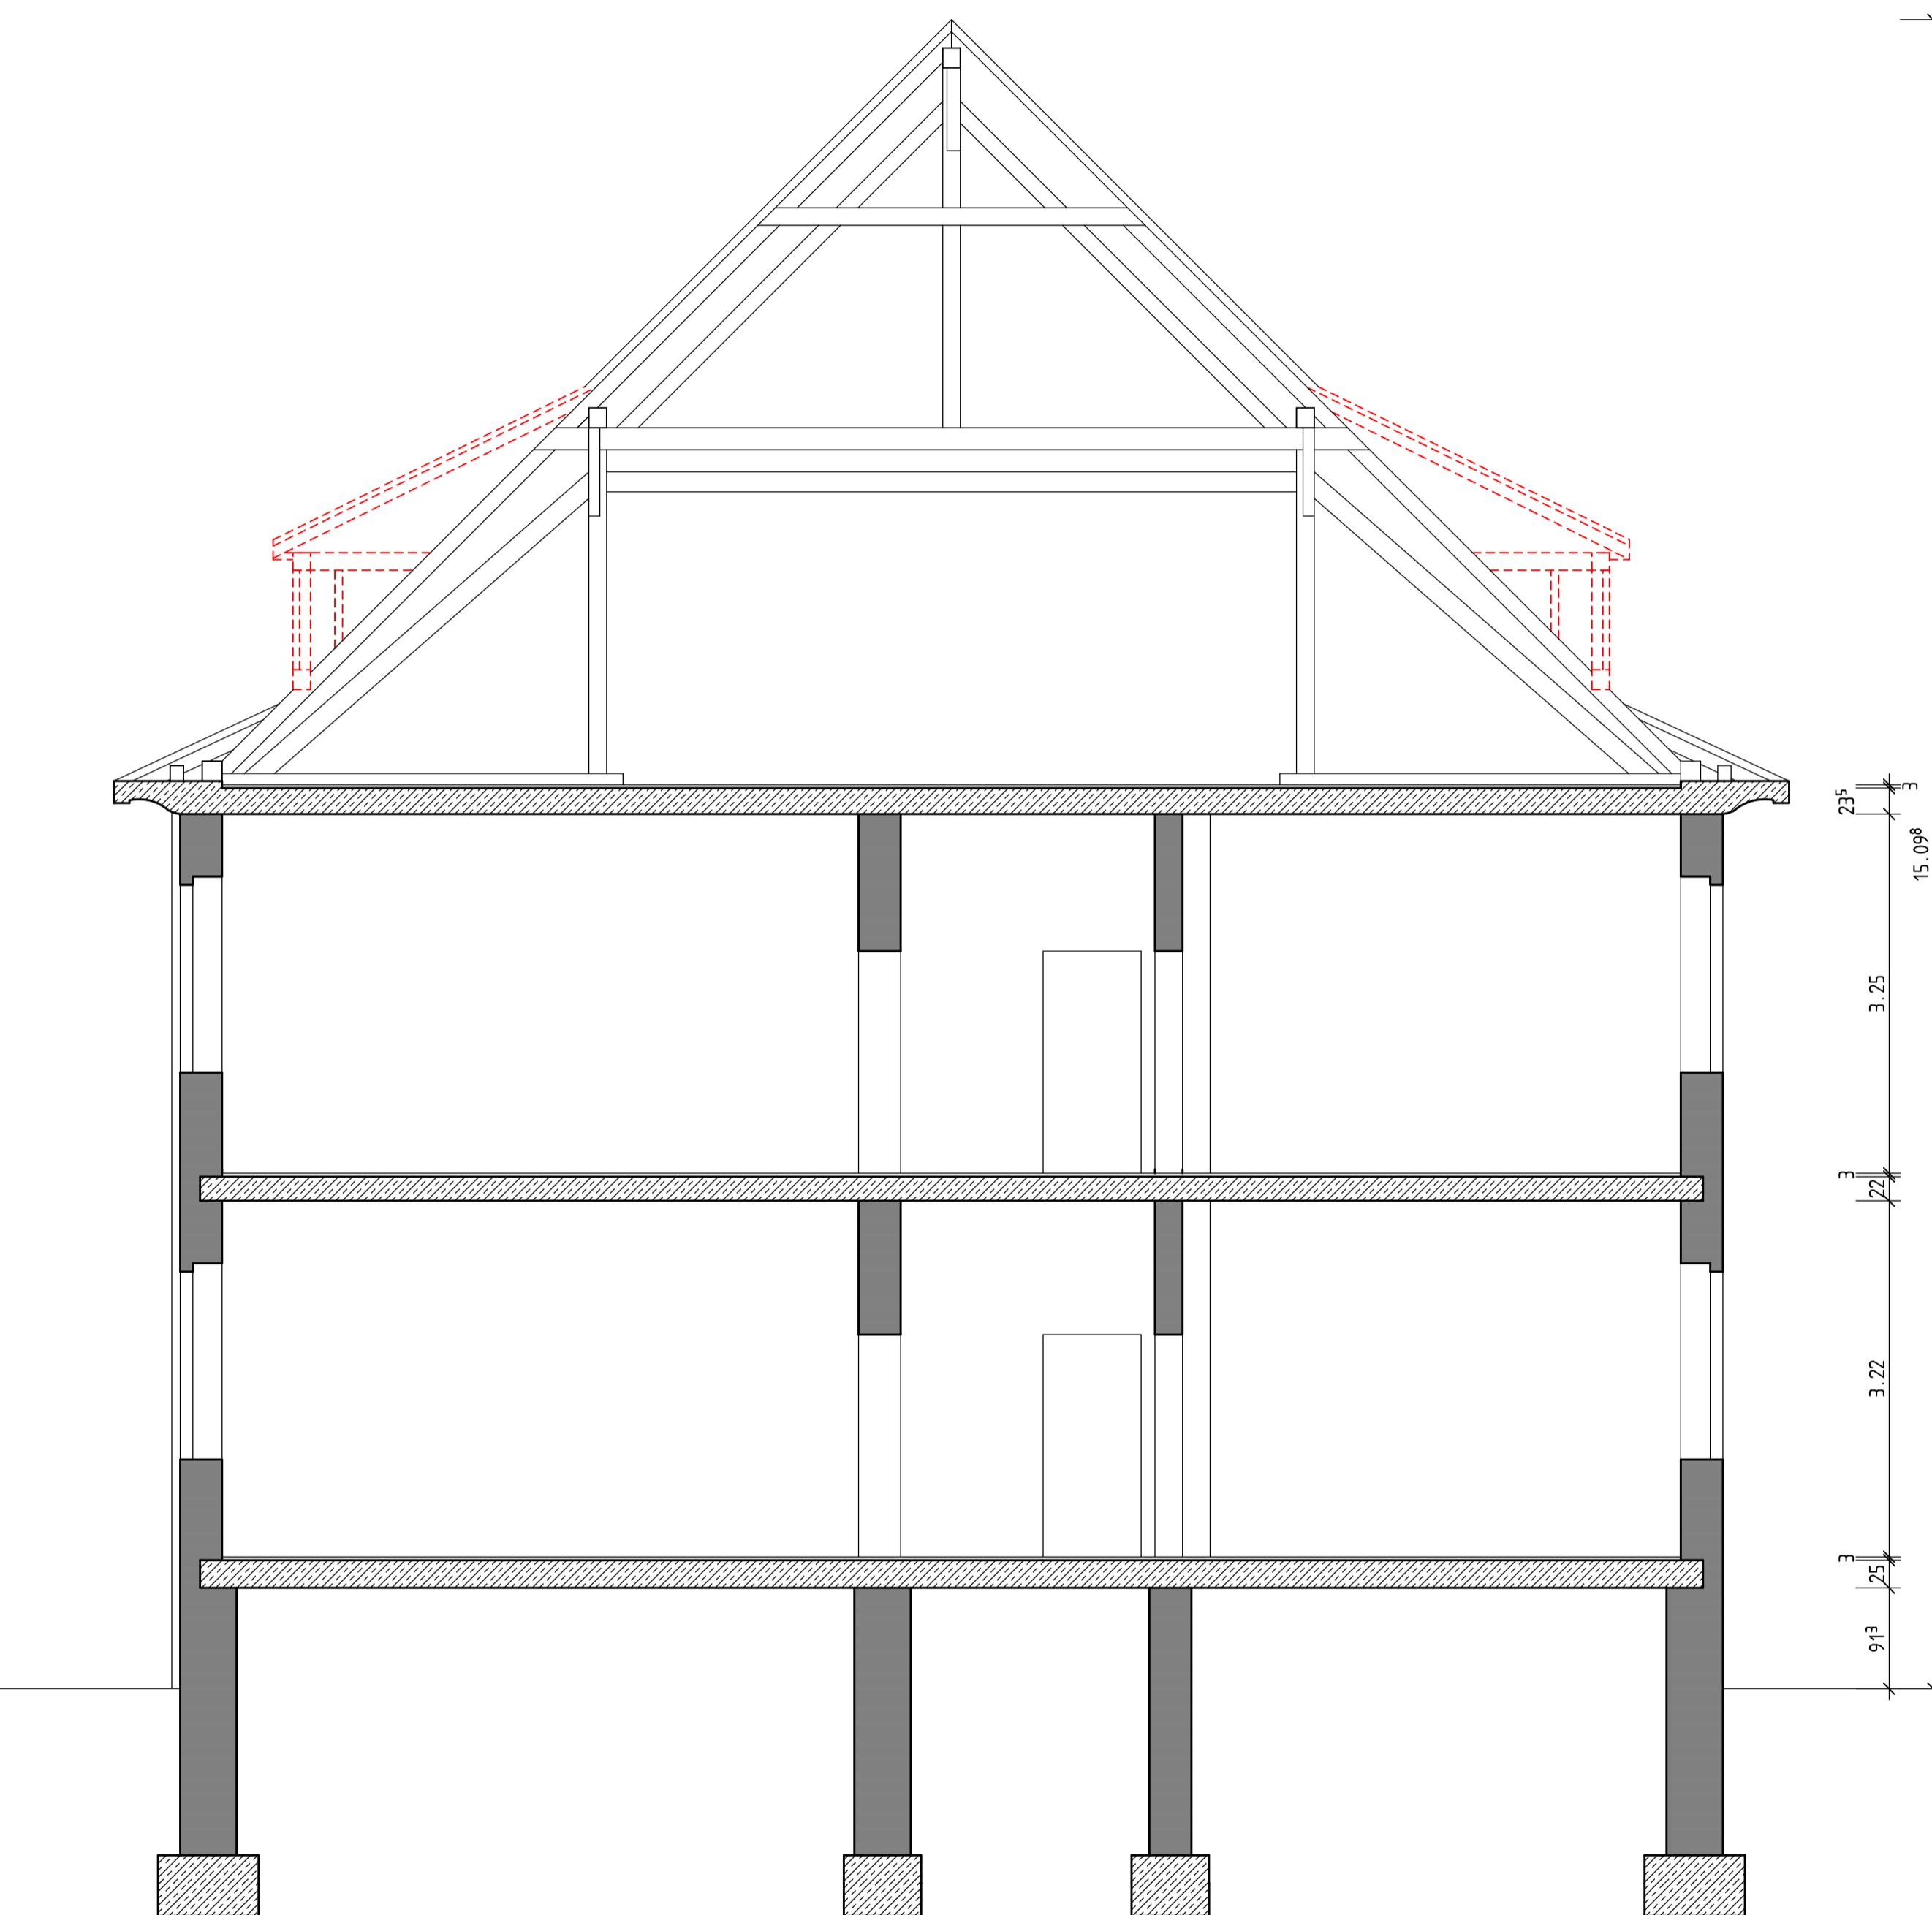

Alle Maße sind vor der Ausführung zu prüfen, Unstimmigkeiten sind vor Ausführung mit der Bauleitung zu klären.
Alle Türhöhen sind Rohbaumaße ab OKFF
Alle Brüstungshöhen sind Fertigmaße ab OKFF. (wenn nicht gesondert gekennzeichnet)
Alle bodentiefen Fenster und Öffnungen beziehen sich auf OKFF bis UK Sturz

ANGABEN DER FACHINGENIEURE UND DES STATIKERS SIND ZU BEACHTEN!

Bauherr(in)
Bundesrepublik Deutschland
vertreten durch
Bundesministerium der Verteidigung
vertreten durch
Oberfinanzdirektion NRW
vertreten durch
Bau- und Liegenschaftsbetrieb NRW
Nutzer
Bundeswehr

Renovierung Block 216

Wirtschaftseinheit / Liegenschaft: XX	Normandy-Barracks Paderborn-Sennelager
Wirtschaftseinheitsnummer	Wirtschaftseinheits- / Liegenschaftsbezeichnung
Objekt/Bauwerk/Gebäude Block 216	XX XX

Planbezeichnung/Darstellung <h1>Schnitte</h1>	Bauteil / Trakt:
	Geschoss / Anlage: --
	Planinhalt: Schnitte

Westansicht




sicht

Nur zur Ausschreibung




<p>nd vor der Ausführung zu prüfen, Unstimmigkeiten sind vor Ausführung mit der Bauleitung n sind Rohbaumaße ab OKFF shöhen sind Fertigmaße ab OKFF. (wenn nicht gesondert gekennzeichnet) en Fenster und Öffnungen beziehen sich auf OKFF bis UK Sturz</p> <p>DER FACHINGENIEURE UND DES STATIKERS SIND ZU BEACHTEN!</p> <p>Unterlagen und Zeichnungen der Statik müssen bei Ausführung vorliegen !</p> <p>republik Deutschland urch ministerium der Verteidigung urch anzdirektion NRW urch d Liegenschaftsbetrieb NRW wehr extern):</p>		<p>Bau- und Liegenschaftsbetrieb Bielefeld</p> <p>August-Bebel-Str. 91 D - 33602 Bielefeld Telefon: +49 521 520 49 - Telefax: +49 521 520 49 - E-Mail: bi.poststelle@blb.nrw.de Internet: www.blb.nrw.de</p>	
<h1>ovierung Block 216</h1> <p>einheit / Liegenschaft: Normandy-Barracks eitsnummer Paderborn-Sennelager werk/Gebäude Wirtschaftseinheits- / Liegenschaftsbezeichnung 6 XX ks-/Gebäude-Nr. XX Objekt-/Bauwerks-/Gebäudebezeichnung</p>			
<p>hnung/Darstellung</p> <p>chten Süden & Westen</p>			<p>Bauteil / Trakt:</p> <p>Geschoss / Anlage: --</p> <p>Planinhalt: Ansichten</p>
<p>Plottstiftabelle:</p> <p>Gezeichnet:</p>			<p>Planart: Entwurf</p> <p>Fachbereich: (A) Hochbau</p>
<p>Bild:</p>		<p>Bestand am:</p> <p>Blatt-Nr.: E_05</p> <p>Maßstab: 1:50</p> <p>Blattgrösse: 18900 x 841mm</p> <p>Plotdatum:</p>	

Ostansicht

 

Ansicht

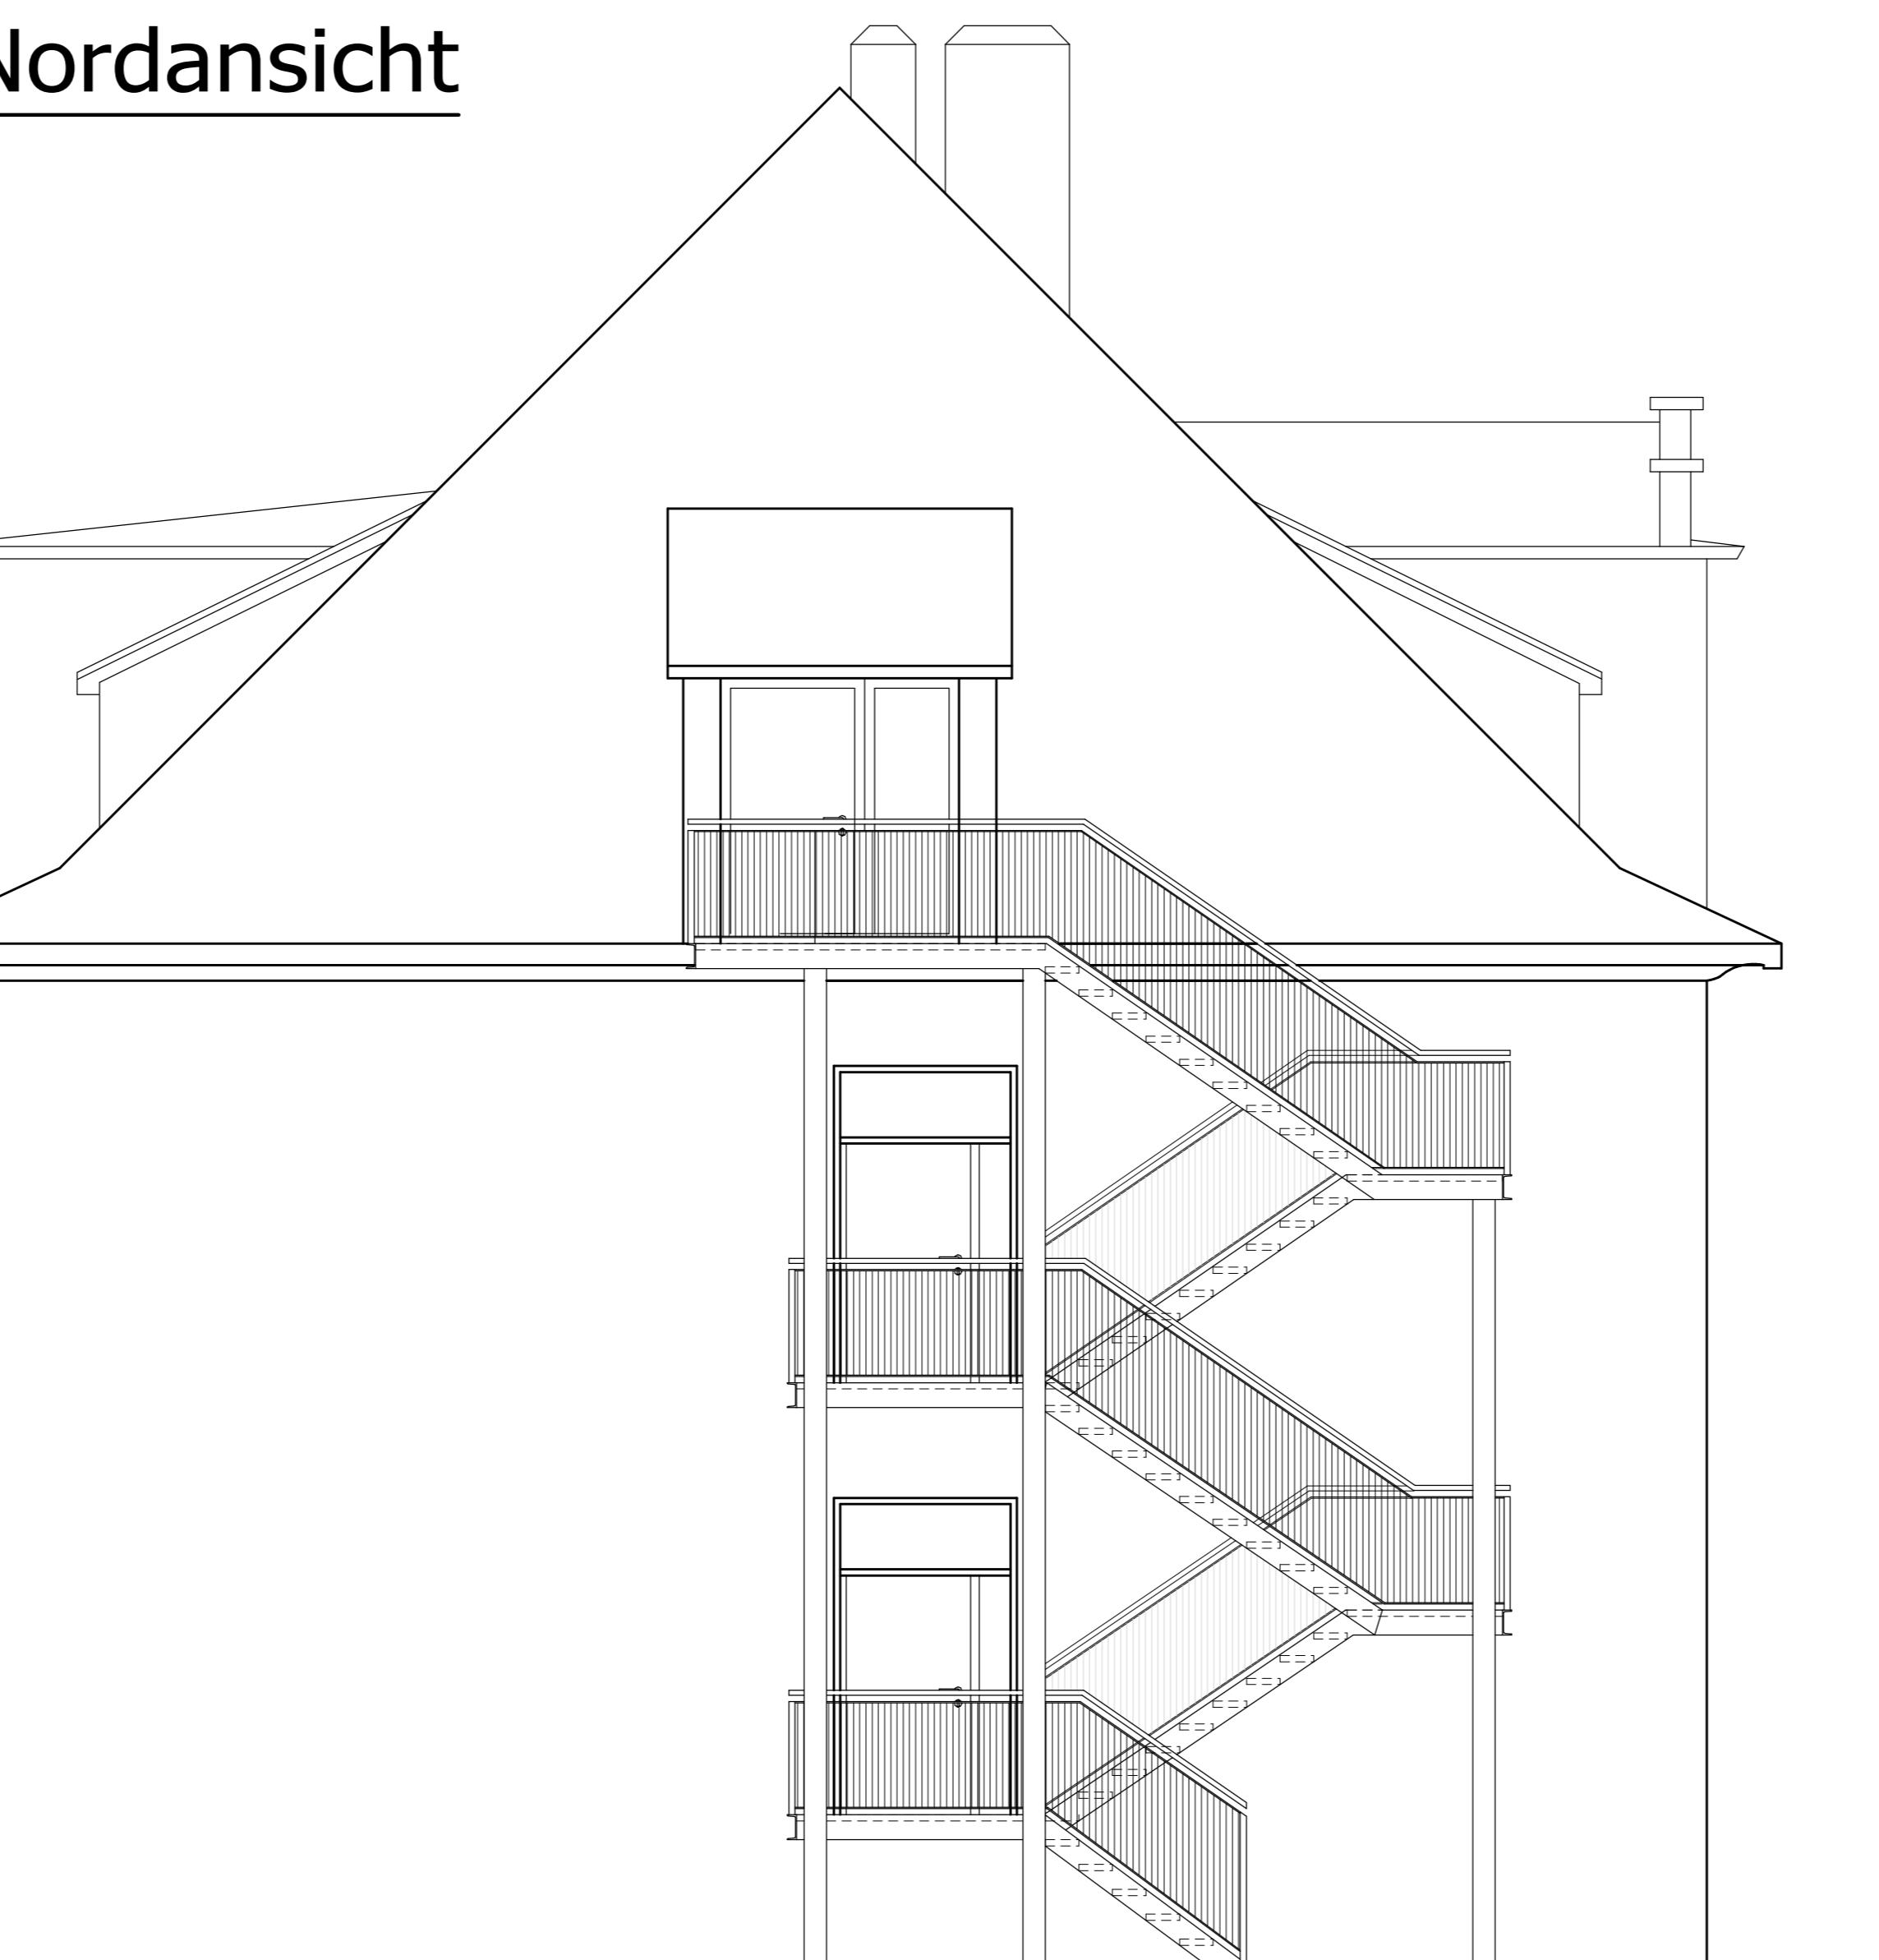

--- Nur zur Ausschreibung ---

nd vor der Ausführung zu prüfen, Unstimmigkeiten sind vor Ausführung mit der Bauleitung zu klären. Maße sind Rohbaumaße ab OKFF. Höhen sind Fertigmaße ab OKFF. (wenn nicht gesondert gekennzeichnet) Fenster und Öffnungen beziehen sich auf OKFF bis UK Sturz
DER FACHINGENIEURE UND DES STATIKERS SIND ZU BEACHTEN!

republik Deutschland
urch
ministerium der Verteidigung
urch
anzdirektion NRW
urch
d Liegenschaftsbetrieb NRW

wehr



Bau- und Liegenschaftsbetrieb N
Bielefe

August-Bebel-Str. 91
D - 33602 Bielefeld
Telefon: +49 521 520 49 - 0
Telefax: +49 521 520 49 - 900
E-Mail: bi.poststelle@bhb.nrw.de

ovierung Block 216	
einheit / Liegenschaft:	Normandy-Barracks
einheitsnummer	Paderborn-Sennelager
werk/Gebäude	Wirtschaftseinheits- / Liegenschaftsbezeichnung
6	XX
ks-/Gebäude-Nr.	XX
	Objekt-/Bauwerks-/Gebäudebezeichnung

h ten Norden & Osten		Geschoss / Anlage: --
		Planinhalt: Ansichten
	Plottstifttabelle:	Planart: Entwurf
	Gezeichnet:	Fachbereich: (A) Hochbau
Bild:	Bestand am:	Blatt-Nr.: E_07
		Maßstab: 1:50
		Blattgrösse: 18900 x 841mm
		Plotdatum: 18.09.2025
		Ir -



--- Nur zur Ausschreibung ---

zu Pos. 01.09.0120 - 0140

Anlage 10

Abbruch
Fensteranschläge
3-seitig umlaufend

Abbruch Fensterbank

