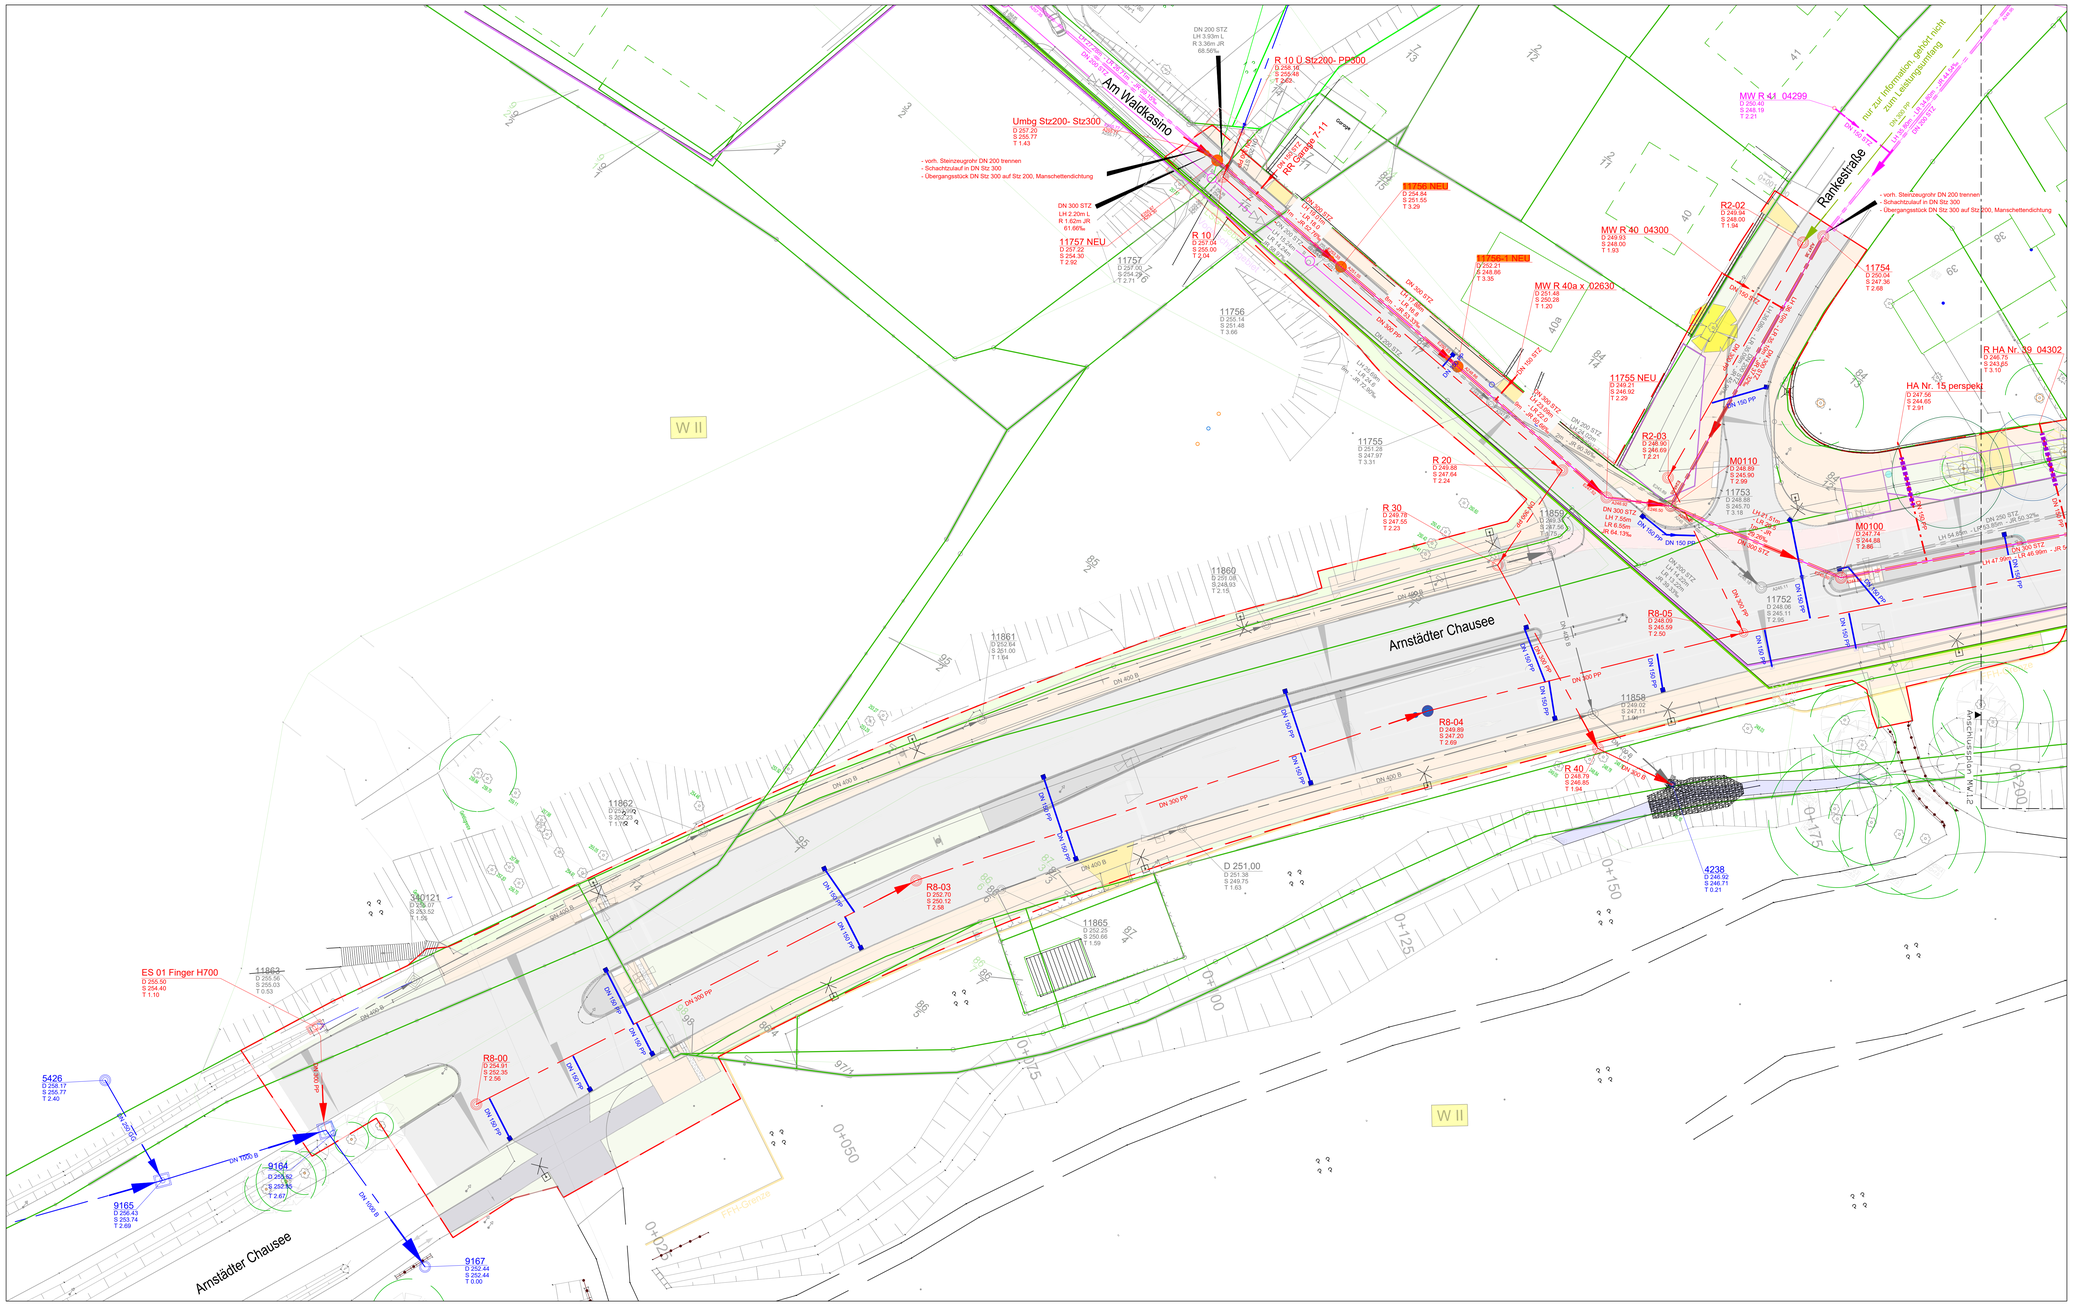

M0X3 — M0X2 — Schacht mit außenliegendem Absturz

Planung Mischwasserkanal

10XX1 — 10XX2 — Bestand Mischwasserkanal - weiter Nutzung

14XX1 — 14XX2 — Bestand Mischwasserkanal in Privatgrundstücken - weiter Nutzung

14X05 — 14X0 — Bestand Mischwasserkanal - Rückbau

R8-3X — R9-1X — Planung Regenwasserkanal

118XX — 118X1 — Bestand Regenwasserkanal - weiter Nutzung

1186X — 1187X — Bestand Regenwasserkanal - Rückbau

R2-X1 — R2-X2 — fiktive Planung Regenwasserkanal außerhalb der Baugrenzen - wird nicht im Rahmen dieser Maßnahme hergestellt

Lingel SW 01 — Lingel SW 02 — Planung Schmutzwasserkanal gehört zum Leistungsumfang LT 02

Lingel_SWXX — Lingel_SWX1 — Bestand Schmutzwasserkanal -weiter Nutzung

Lingel_SW00 — Lingel_SW12 — Bestand Schmutzwasserkanal - Rückbau

vorhander Mischwasser Hausanschluss

vorhandene Anschlussleitung Rückbau

geplanter Mischwasser-Hausanschluss, öffentlich PP OD 160 SN 10 im Schutzrohr PE 250 x 22,7

geplanter Mischwasser-Hausanschluss, öffentlich, STZ DN 150 oder PP OD 160 SN10

Planungsgrenze

NUR FÜR DIE AUSSCHREIBUNG

Nr.	Art der Änderung	Datum	Zeichen

Auftraggeber:
Stadtverwaltung Erfurt
Tiefbau- und Verkehrsamt
Steinplatz 1
99085 Erfurt

Unterlage: LT 02 MW 1
Blatt-Nr.: 1
Ausfertigung:

Maßnahmebezeichnung:
LOV_Martin-Andersen-Nexö-Straße_Kop
Mischwasser

Unterlagenbezeichnung:
Lageplan 1
Mischwasser

TVA-Objekt-Nr.: 100142 | Projekt-Nr.: AN: V13-040 | Maßstab: 1:250

aufgestellt und geprüft:
Erfurt, den: .....
Tiefbau- und Verkehrsamt
Abteilung Bau

bestätigt:
Erfurt, den: .....
Tiefbau- und Verkehrsamt
Abteilung Straße/Brücke