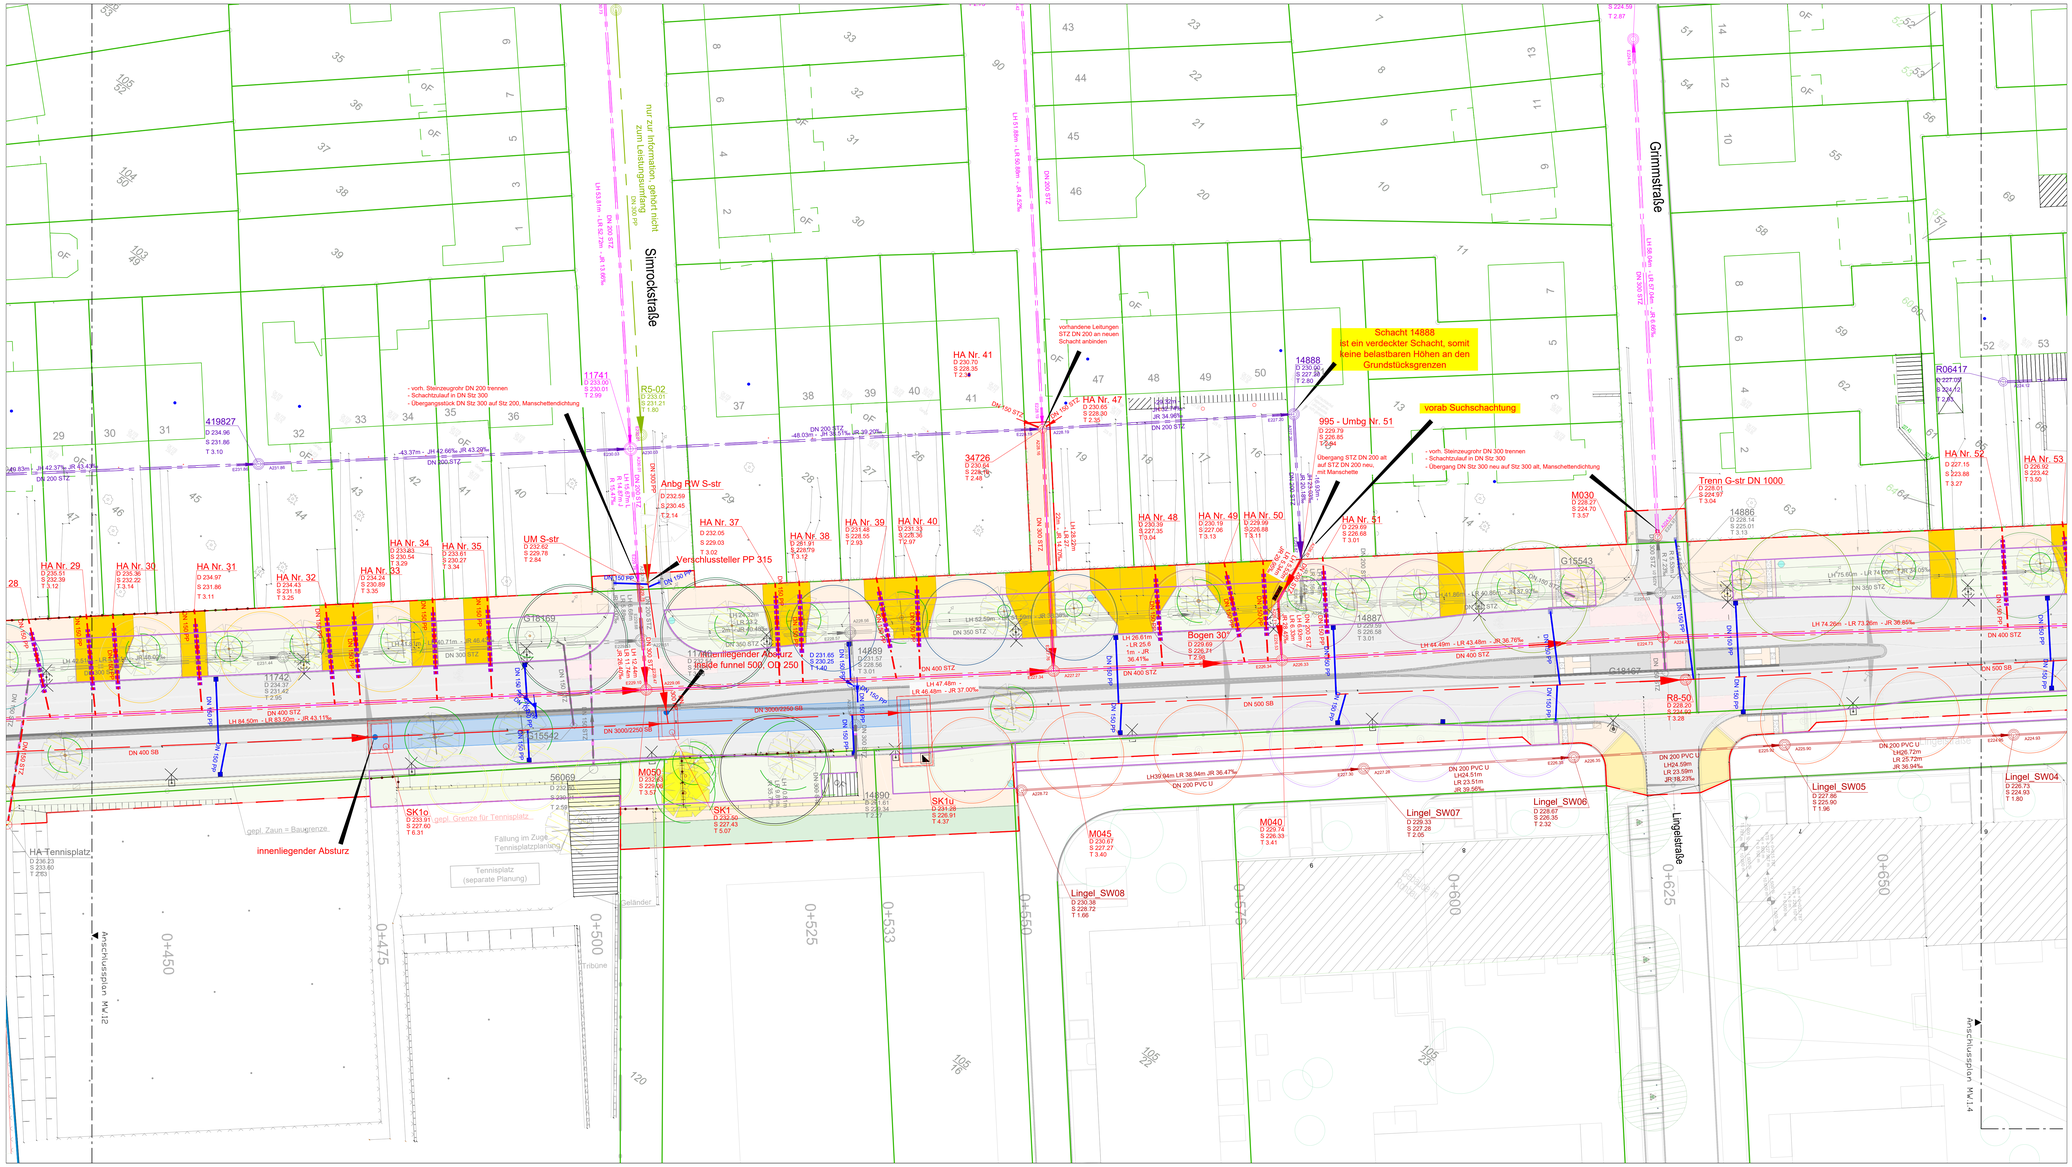

M0X3	Schacht mit außenliegendem Absturz
10XX1	Planung Mischwasserkanal
14XX1	Bestand Mischwasserkanal - weiter Nutzung
14XX5	Bestand Mischwasserkanal in Privatgrundstücken - weiter Nutzung
R8-3X	Bestand Mischwasserkanal - Rückbau
118XX	Planung Regenwasserkanal
1186X	Bestand Regenwasserkanal - weiter Nutzung
R2-X1	Bestand Regenwasserkanal - Rückbau
Lingel SW 01	fiktive Planung Regenwasserkanal außerhalb der Baugrenzen - wird nicht im Rahmen dieser Maßnahme hergestellt
Lingel_SWXX	Planung Schmutzwasserkanal gehört zum Leistungsumfang LT 02
Lingel_SW00	Bestand Schmutzwasserkanal -weiter Nutzung
	Bestand Schmutzwasserkanal - Rückbau
	vorhandener Mischwasser Hausanschluss
	vorhandene Anschlussleitung Rückbau
	geplanter Mischwasser-Hausanschluss, öffentlich PP OD 160 SN 10 im Schutzrohr PE 250 x 22,7
	geplanter Mischwasser-Hausanschluss, öffentlich, STZ DN 150 oder PP OD 160 SN10
	Planungsgrenze

NUR FÜR DIE AUSSCHREIBUNG

Nr.	Art der Änderung	Datum	Zeichen

Auftraggeber:
Stadtverwaltung Erfurt
Tiefbau- und Verkehrsamt
Steinplatz 1
99085 Erfurt

Unterlage: LT 02 MW 1
Blatt-Nr.: 3
Ausfertigung:

Maßnahmebezeichnung:
LOV_Martin-Andersen-Nexö-Straße_Kop
Mischwasser

Unterlagenbezeichnung:
Lageplan 3
Mischwasser

TVA-Objekt-Nr.: 100142 | Projekt-Nr.: AN: V13-040 | Maßstab: 1:250

aufgestellt und geprüft:
Erfurt, den: .....
Tiefbau- und Verkehrsamt
Abteilung Bau

bestätigt:
Erfurt, den: .....
Tiefbau- und Verkehrsamt
Abteilung Straße/Brücke