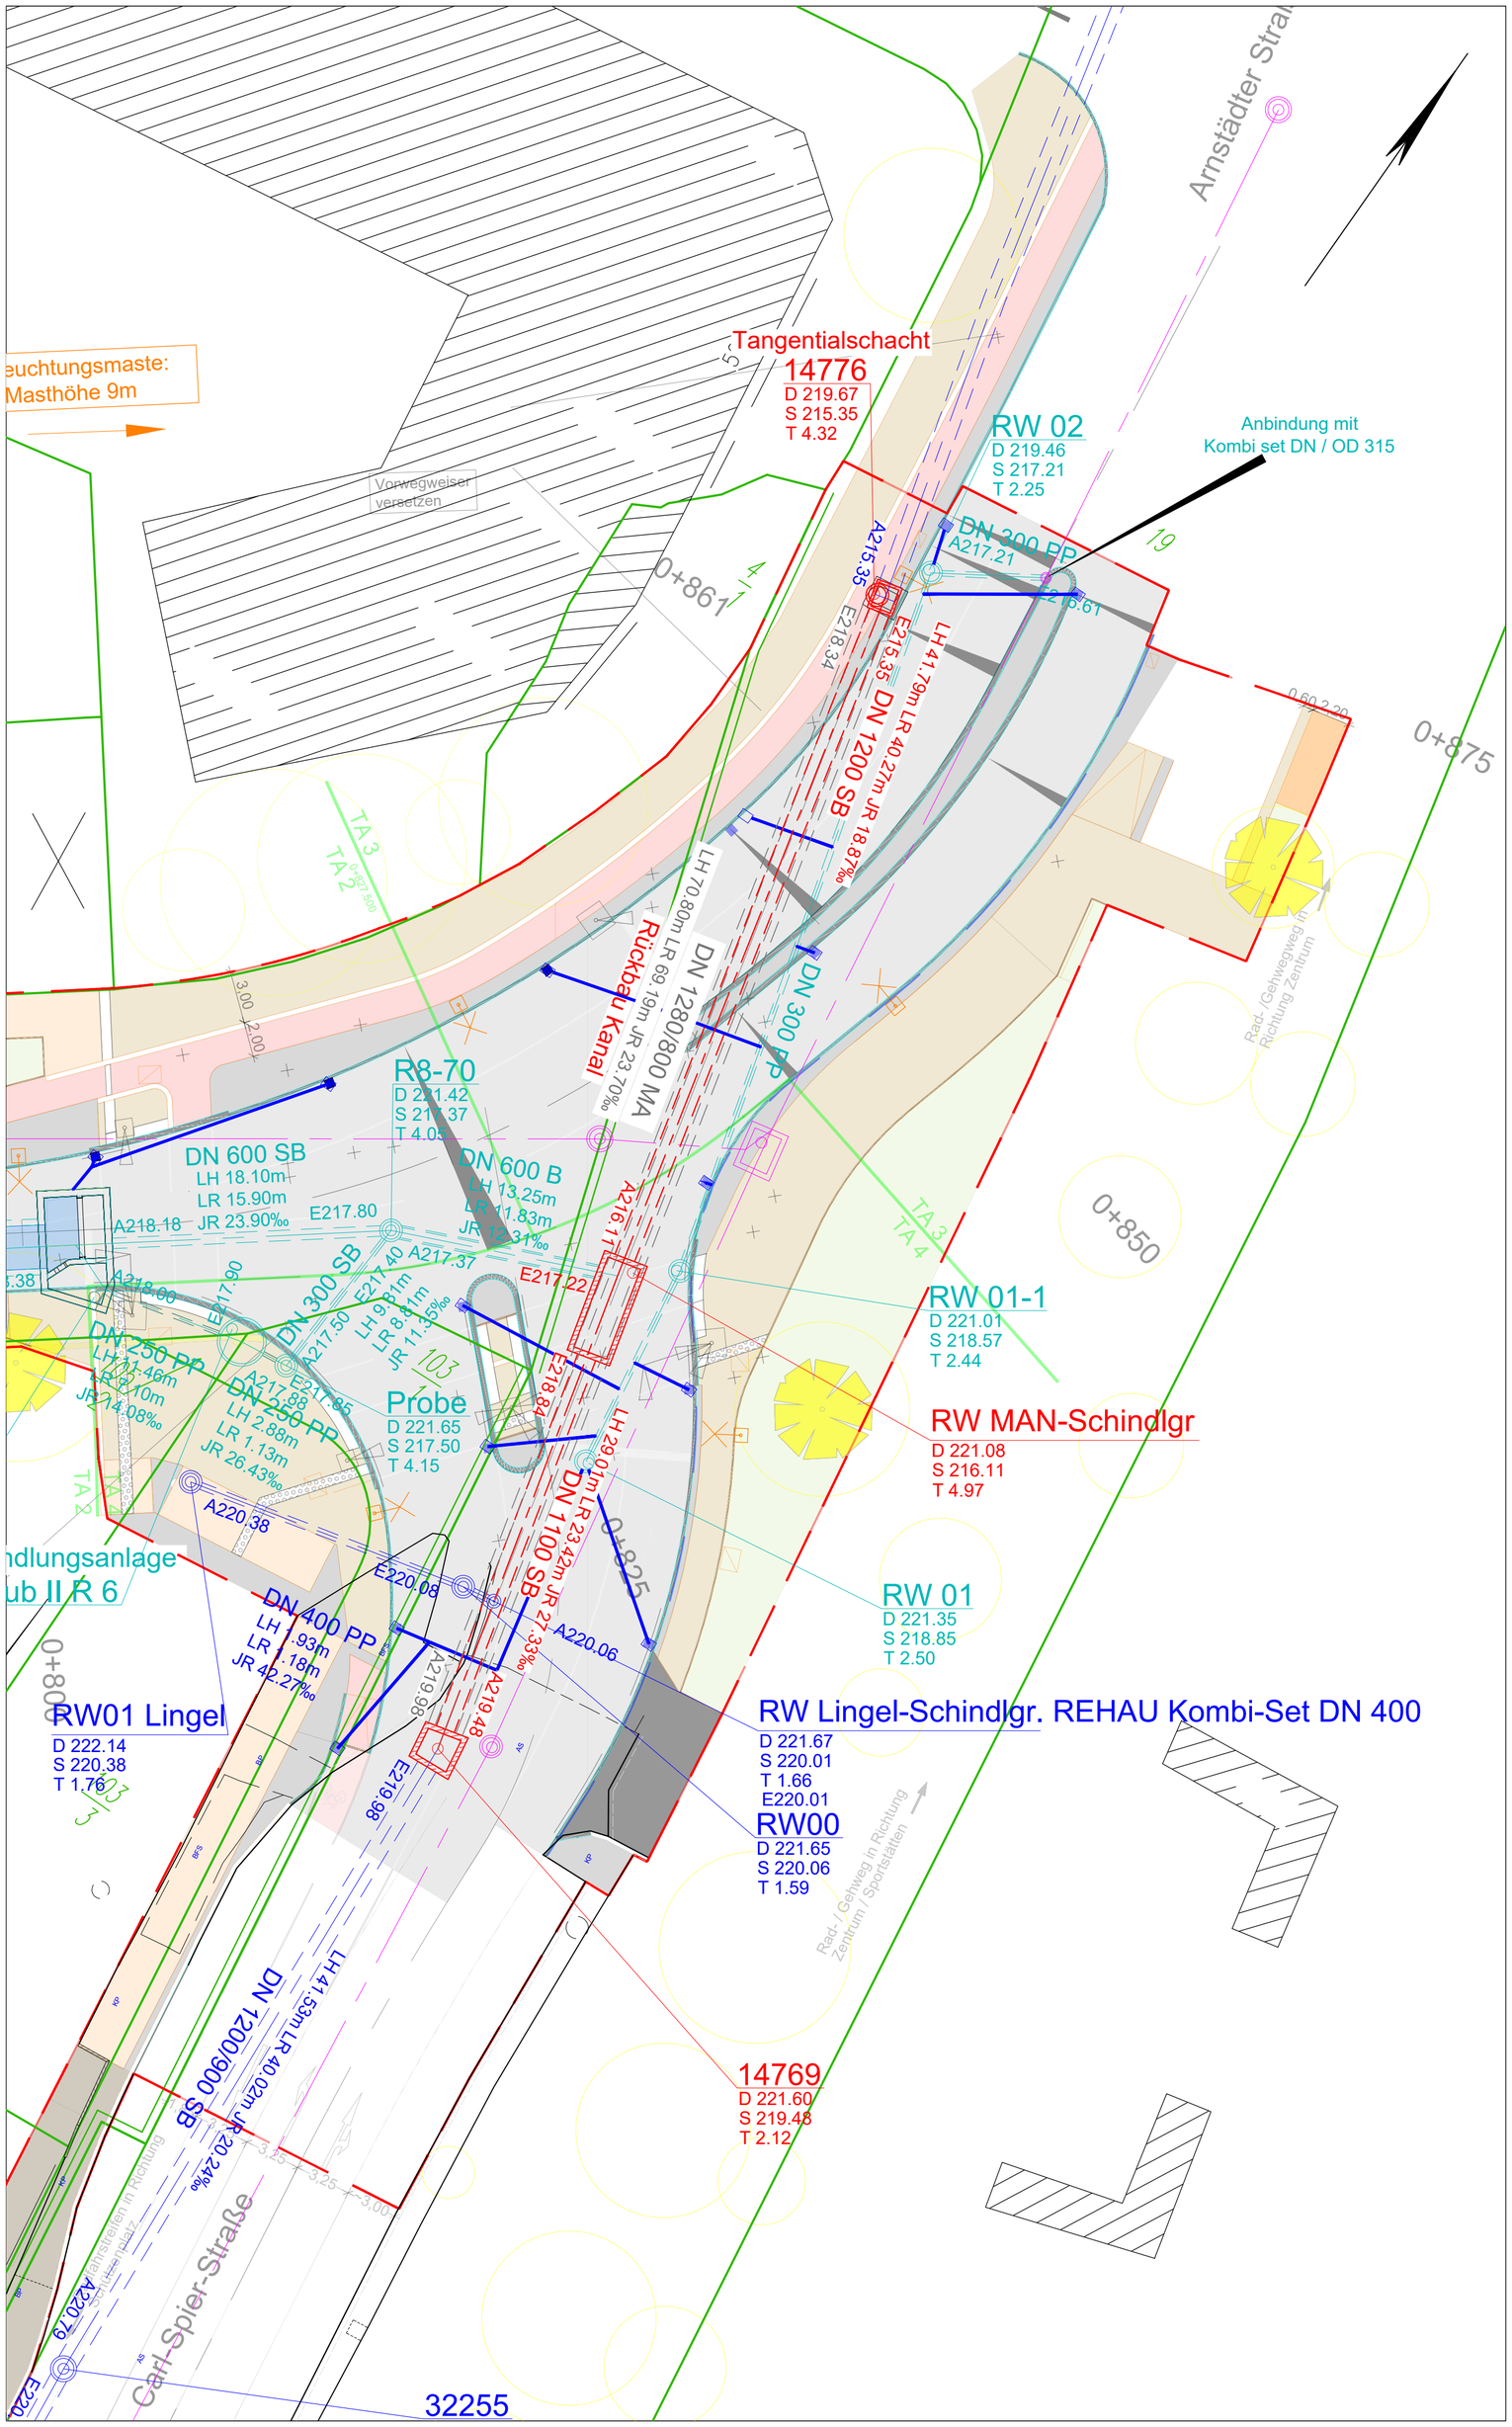

10XX1 D 210.00 S 208.20 T 1.80 — 10XX2 D 209.00 S 207.06 T 1.94

Bestand Mischwasserkanal
- weiter Nutzung

14X05 D 208.60 S 206.65 T 1.95 — 14X0 D 208.40 S 206.60 T 1.80

Bestand Mischwasserkanal
- Rückbau

R8-3X D 211.60 S 209.60 T 2.00 — R9-1X D 211.40 S 209.80 T 1.60
A209.60 — −24.30m — DN 400 — −8.23? — E209.80

Planung Regenwasserkanal

118XX D 209.80 S 208.00 T 1.80 — 118X1 D 209.80 S 207.90 T 1.90
A208.00 — −24.30m — DN 400 — 4.12? — E207.90

Bestand Schindleichsgraben
- weiter Nutzung

118XX D 209.80 S 208.00 T 1.80 — 118X1 D 209.80 S 207.90 T 1.90
A208.00 — −24.30m — DN 400 — 4.12? — E207.90

Planung Schindleichsgraben

1186X D 208.20 S 206.40 T 1.80 — 1187X D 209.60 S 208.00 T 1.60
A206.40 — −24.30m — DN 300 — −65.85? — E208.00

Bestand Schindleichsgraben
- Rückbau

Anschlussleitung Regenwasser
PP SN 10 OD 160

Planungsgrenze

NUR FÜR DIE AUSSCHREIBUNG

Nr.	Art der Änderung	Datum	Zeichen

Auftraggeber:
Stadtverwaltung Erfurt
Tiefbau- und Verkehrsamt
Steinplatz 1
99085 Erfurt

Unterlage: LT 19.1
Blatt-Nr.:
Ausfertigung:

Maßnahmebezeichnung:
LOV_Martin-Andersen-Nexö-Straße_Kop
Schindleichsgraben

Unterlagenbezeichnung:
Lageplan Schindleichsgraben

TVA-Objekt-Nr.: 100142 | Projekt-Nr.: AN: V13-040 | Maßstab: 1:250

aufgestellt und geprüft:
Erfurt, den: .....
Tiefbau- und Verkehrsamt
Abteilung Bau

bestätigt:
Erfurt, den: .....
Tiefbau- und Verkehrsamt
Abteilung Straße/Brücke