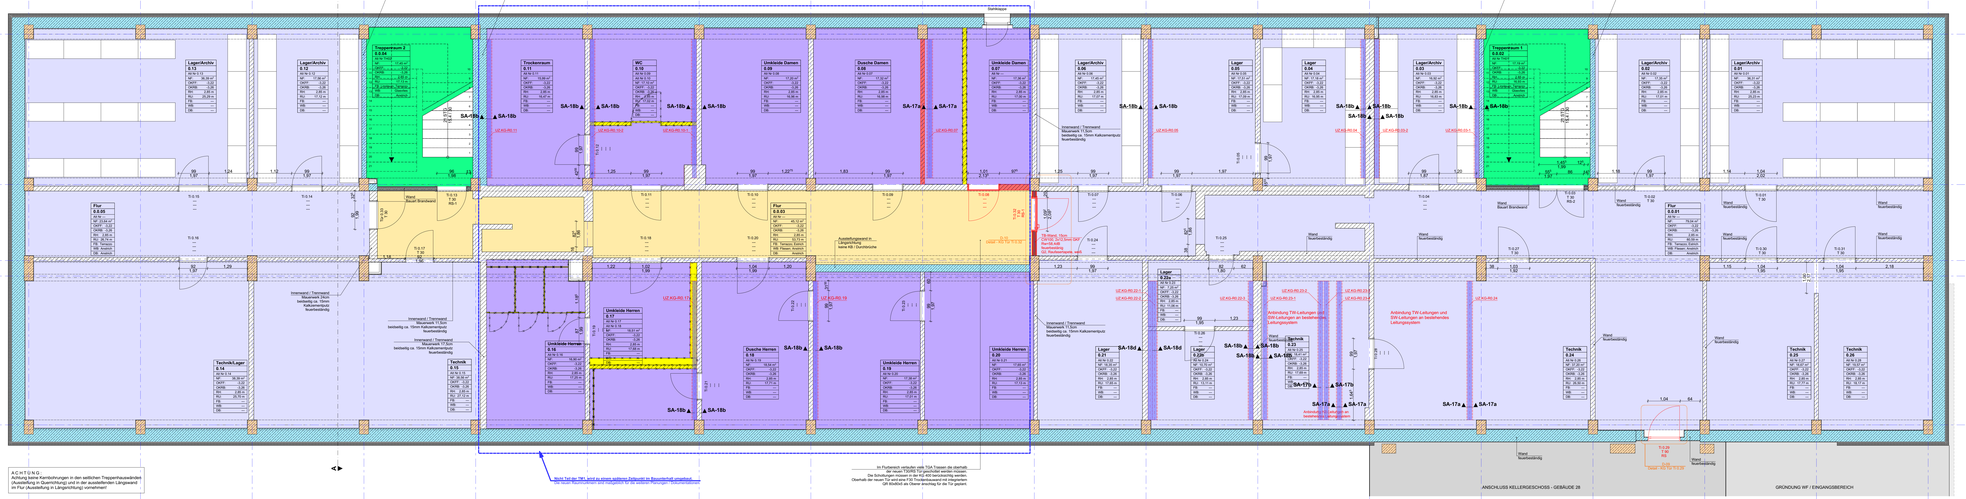
Achsen
Innenmaß Stützen
Innenmaß
Öffnungen
Öffnungen außen
Innenmaß
Innenmaß Stützen
Gesamtmaß
Grundrissdarstellung der statischen Ertüchtigung HEA 140
statische Ertüchtigung HEA140
Geschoss
Bodendurchbruch
Bestandsdecke
Prinzipskizze Trägerlage
Treppenraum 2
Treppenraum 1
Lager/Archiv
Trockenraum
WC
Umkleide Damen
Dusche Damen
Umkleide Herren
Dusche Herren
Technik/Lager
Flur
Lager
Technik
Ausstellungsraum in Längsrichtung
keine 400 - Durchbrüche
Innenwand / Trennwand Mauerwerk 175mm beidseitig ca. 10mm Kalkzementputz Nassbereich
Innenwand / Trennwand Mauerwerk 175mm beidseitig ca. 10mm Kalkzementputz Nassbereich
Innenwand / Trennwand Mauerwerk 175 Sch beidseitig ca. 10mm Kalkzementputz Nassbereich
Wand Brand Brandwand
Wand Nassbereichswand
Deckenaussparung
Wandaussparung
Stahlbeton
Stahlbeton Fertigteil
Beton unbewehrt
Mauerwerk
Metall / Stahl
Grundstücksgrenze
Bodendurchbruch
Bodenaussparung
Wanddurchbruch
Wandaussparung
Türzarge
Tür Rauchschutz
Tür Feuerwiderstandsklasse
Schalldämmaß
Wohneinheit
Gewerbeeinheit
Öffnungsermittlung Ausbau
Trockenbauwand
Fertigteil Stahlbeton
Mauerwerk
Stahlbeton Ortbeton
Trockenbauwand
Fertigteil Stahlbeton
Mauerwerk
Stahlbeton Ortbeton
OKB Leichtbauwand
OKB Leichtbau Vorwand
Gämmung weich
Gämmung hart
gewachsener Boden gemäß Baugrundgutachten
Unterbau / Schotter
Abbruch
Neubau / Raumnutzungsänderung
Räume ohne gesteigerte Maßnahmen
Räume mit folgenden gesteigerten Maßnahmen
Anschluss Keller - Neu - Anschl. - erneuern
Räume mit erweiterten gesteigerten Maßnahmen
Treppenhäuser und Flure in denen Maßnahmen geplant sind
Schnitt
Ansicht
Detail
Raumbuch
Bauphysik
Brandschutz
Elektro
Heizung
Lüftung
Sanitär
Tragwerk
Trockenbau
Verkehrsanlagen
Wasserwirtschaft
Sonstiges
Bauaufsichtliche Anforderungen
Nationale Klassen nach DIN 4102
feuerhemmend, dicht- und selbstschließend T 30-D
feuerhemmend, rauchdicht und selbstschließend T 30-RS
hochfeuerhemmend, dicht- und selbstschließend T 60-D
hochfeuerhemmend, rauchdicht und selbstschließend T 60-RS
feuerbeständig, dicht- und selbstschließend T 90-D
feuerbeständig, rauchdicht und selbstschließend T 90-RS
rauchdicht und selbstschließend RS
GL Geländе
FF Fertigfußboden
RB Rohbau
BHR Brüstung ab OKRB
BHF Brüstung ab OKFF
RH lichte Raumhöhe
BS Brandschutzgegenschalt
BD Bodendurchbruch
FT Tür dichtschließend
SA Bodenaussparung
dTs Tür dicht- selbstschließend
WD Wanddurchbruch
RS Tür Rauchschutz
WA Wanddussparung
T30 Tür Feuerwiderstandsklasse
TaTi Tür außen / Tür innen
Rw Schalldämmaß
WE Wohneinheit
GE Gewerbeeinheit
+ OK Fertigfuss
+ UK Fertigfuss
+ OK Rohbau
+ UK Rohbau
Deckendurchbruch
Wanddurchbruch
Deckenaussparung
Wandaussparung
Grundstücksgrenze
Stahlbeton
Stahlbeton Fertigteil
Beton unbewehrt
Mauerwerk
Metall / Stahl
EnEV UP-Unterverteilung ELT / Medien
OKB Leichtbauwand
OKB Leichtbau Vorwand Höhe von OKFF + 1,20m
Gämmung weich
Gämmung hart
gewachsener Boden gemäß Baugrundgutachten
Unterbau / Schotter
Abbruch
Neubau / Raumnutzungsänderung
Räume ohne gesteigerte Maßnahmen
Räume mit folgenden gesteigerten Maßnahmen
Anschl. - erneuern
Räume mit erweiterten gesteigerten Maßnahmen
Treppenhäuser und Flure in denen Maßnahmen geplant sind
Schnitt
Ansicht
Detail
Raumbuch
Bauphysik
Brandschutz
Elektro
Heizung
Lüftung
Sanitär
Tragwerk
Trockenbau
Verkehrsanlagen
Wasserwirtschaft
Sonstiges
ANSCHLUSS KELLERGESCHOSS - GEBÄUDE 28
GRÜNDUNG WF / EINGANGSBEREICH
ACHTUNG:
Aufhang keine Kombibruchungen in den seitlichen Treppenhauswänden (Ausstellung in Querrichtung) und in der ausstellenden Längswand im Flur (Ausstellung in Längsrichtung) vorsehen!
Wand Teil der TBH, wird zu einem späteren Zeitpunkt im Baumerkmal umgebaut. Die neuen Brandschutzwand sind maßgebend für die weitere Planungen / Baumaßnahmen
In Flurbereich verlaufen viele TGA Trassen die eingebaut, verlegt und ggf. auch in Teilen abgebaut werden müssen.
Die Schottungen müssen in der KG 400 berücksichtig werden.
Oberhalb der Abhangdecke ist ein Freiraum von mind. 0,50 m zur OK Rohdecke als Ebene einzhalg für die Tür geplant.
Anbindung TW Leitungen und SW Leitungen an bestehendes Leitungssystem
Anbindung TW Leitungen und SW Leitungen an bestehendes Leitungssystem
Anbindung TW Leitungen und SW Leitungen an bestehendes Leitungssystem
Sprinkler
Sprinkler
Sprinkler

Aufbau - Wand: AW

AW.1 - Flur
Rohbau - auf massiver Bestand
Bestand
- Altbeschichtung durch Abrieben entfernen
- darunter liegende Lochfläche entfernen
- Lochfläche mit Kalkzementputz, 2-lagig
- 10-20mm Kalkzementputz, G2
- Oberfläche, fein strukturiert

NEU
- Kalksandstein-Sichtmauerwerk, Format 2 DF, Rohdichte 2,0 kg/dm³
- Fugenglattstrich, Fugenfarbe nach Muster
- Dämmung, Hartschaum, 100mm
- Dampfbremse, diffusionsoffen, sd-Wert 0,2m
- Lattung, Holz, 30/50mm
- Gipskartonplatte, 12,5mm, Rundkante
- Oberfläche, fein strukturiert

AW.2 - Flur
Rohbau - auf Trockenbau neu
Bestand
- Gipskartonplatte, 12,5mm, Rundkante, tragend
- Dämmung, Hartschaum, 100mm
- Dampfbremse, diffusionsoffen, sd-Wert 0,2m
- Lattung, Holz, 30/50mm
- Gipskartonplatte, 12,5mm, Rundkante
- Oberfläche, fein strukturiert

AW.3 - Büro / Archiv / Besprechung
Rohbau - auf massiver Bestand
Bestand
- Tapete, Vliestapete, entfernen
- Grundierung
- Gipsputz, 2-lagig, strukturiert
- Dickschicht-Anstrich

NEU
- Gipskartonplatte, 12,5mm, Rundkante, tragend
- Grundierung, Haftgrund, auf Trockenbau
- Anstrich, einfach (FK / Abdeck)

MEU - von oben nach unten:
- Deckenanschluss, Fuge, 10 - 15mm
- Gipskartonplatte, 12,5mm, Rundkante, tragend
- Grundierung, Haftgrund, auf Trockenbau
- Anstrich, einfach (FK / Abdeck)
- Deckleiste, in Schattenfuge, weiß

Bestand
- Tapete, Vliestapete, entfernen
- Grundierung, Haftgrund, auf Trockenbau
- Anstrich, einfach (FK / Abdeck)

NEU
- Gipskartonplatte, 12,5mm, Rundkante, tragend
- Grundierung, Haftgrund, auf Trockenbau
- Anstrich, einfach (FK / Abdeck)

AW.4 - Büro / Archiv / Besprechung
Rohbau - auf massiver Bestand
Bestand
- Tapete, Vliestapete, entfernen
- Grundierung
- Gipsputz, 2-lagig, strukturiert
- Dickschicht-Anstrich

NEU
- Gipskartonplatte, 12,5mm, Rundkante, tragend
- Grundierung, Haftgrund, auf Trockenbau
- Anstrich, einfach (FK / Abdeck)

AW.5 - Sanitärbereich
Wandfliesen - über Fliesen - massive Wand
Bestand
- Altbeschichtung durch Abrieben entfernen
- darunter liegende Lochfläche entfernen
- Lochfläche mit Kalkzementputz, 2-lagig
- 10-20mm Kalkzementputz, G2
- Oberfläche, fein strukturiert

NEU
- Kalksandstein-Sichtmauerwerk, Format 2 DF, Rohdichte 2,0 kg/dm³
- Fugenglattstrich, Fugenfarbe nach Muster
- Dämmung, Hartschaum, 100mm
- Dampfbremse, diffusionsoffen, sd-Wert 0,2m
- Lattung, Holz, 30/50mm
- Gipskartonplatte, 12,5mm, Rundkante, tragend
- Grundierung, Haftgrund, auf Trockenbau
- Anstrich, einfach (FK / Abdeck)

Bestand
- Tapete, Vliestapete, entfernen
- Grundierung, Haftgrund, auf Trockenbau
- Anstrich, einfach (FK / Abdeck)

NEU
- Gipskartonplatte, 12,5mm, Rundkante, tragend
- Grundierung, Haftgrund, auf Trockenbau
- Anstrich, einfach (FK / Abdeck)

Aufbau - Boden: AB

AB.1 - Flur
Rohbau - auf massiver Bestand
Bestand
- Altbeschichtung durch Abrieben entfernen
- darunter liegende Lochfläche entfernen
- Lochfläche mit Kalkzementputz, 2-lagig
- 10-20mm Kalkzementputz, G2
- Oberfläche, fein strukturiert

NEU - von oben nach unten:
- Kalksandstein-Sichtmauerwerk, Format 2 DF, Rohdichte 2,0 kg/dm³
- Fugenglattstrich, Fugenfarbe nach Muster
- Dämmung, Hartschaum, 100mm
- Dampfbremse, diffusionsoffen, sd-Wert 0,2m
- Lattung, Holz, 30/50mm
- Gipskartonplatte, 12,5mm, Rundkante, tragend
- Grundierung, Haftgrund, auf Trockenbau
- Anstrich, einfach (FK / Abdeck)

Bestand
- Tapete, Vliestapete, entfernen
- Grundierung, Haftgrund, auf Trockenbau
- Anstrich, einfach (FK / Abdeck)

NEU
- Gipskartonplatte, 12,5mm, Rundkante, tragend
- Grundierung, Haftgrund, auf Trockenbau
- Anstrich, einfach (FK / Abdeck)

AB.2 - Flur
Rohbau - auf Trockenbau neu
Bestand - wurde bereits komplett abgebrochen und entsorgt
- Tapete, Vliestapete, entfernen
- Grundierung, Haftgrund, auf Trockenbau
- Anstrich, einfach (FK / Abdeck)

NEU - von oben nach unten:
- Gipskartonplatte, 12,5mm, Rundkante, tragend
- Grundierung, Haftgrund, auf Trockenbau
- Anstrich, einfach (FK / Abdeck)

Bestand
- Tapete, Vliestapete, entfernen
- Grundierung, Haftgrund, auf Trockenbau
- Anstrich, einfach (FK / Abdeck)

NEU
- Gipskartonplatte, 12,5mm, Rundkante, tragend
- Grundierung, Haftgrund, auf Trockenbau
- Anstrich, einfach (FK / Abdeck)

AB.3 - Sanitärbereich
Bodenfliesen - Wasserdichte Bestand
Bestand
- Tapete, Vliestapete, entfernen
- Grundierung
- Gipsputz, 2-lagig, strukturiert
- Dickschicht-Anstrich

NEU
- Kalksandstein-Sichtmauerwerk, Format 2 DF, Rohdichte 2,0 kg/dm³
- Fugenglattstrich, Fugenfarbe nach Muster
- Dämmung, Hartschaum, 100mm
- Dampfbremse, diffusionsoffen, sd-Wert 0,2m
- Lattung, Holz, 30/50mm
- Gipskartonplatte, 12,5mm, Rundkante, tragend
- Grundierung, Haftgrund, auf Trockenbau
- Anstrich, einfach (FK / Abdeck)

Bestand
- Tapete, Vliestapete, entfernen
- Grundierung
- Gipsputz, 2-lagig, strukturiert
- Dickschicht-Anstrich

NEU
- Gipskartonplatte, 12,5mm, Rundkante, tragend
- Grundierung, Haftgrund, auf Trockenbau
- Anstrich, einfach (FK / Abdeck)

AB.4 - Sanitärbereich
Bodenfliesen - Wasserdichte Bestand - Trockenbau
- Tapete, Vliestapete, entfernen
- Grundierung
- Gipsputz, 2-lagig, strukturiert
- Dickschicht-Anstrich

NEU
- Gipskartonplatte, 12,5mm, Rundkante, tragend
- Grundierung, Haftgrund, auf Trockenbau
- Anstrich, einfach (FK / Abdeck)

Aufbau - Decke: AD

AD.1 - Flur
Rohbau - Trockenbaudecke neu
- Tapete, Vliestapete, entfernen
- Grundierung
- Gipsputz, 2-lagig, strukturiert
- Dickschicht-Anstrich

NEU
- Gipskartonplatte, 12,5mm, Rundkante, tragend
- Grundierung, Haftgrund, auf Trockenbau
- Anstrich, einfach (FK / Abdeck)

Bestand - wurde bereits komplett abgebrochen und entsorgt
- Tapete, Vliestapete, entfernen
- Grundierung, Haftgrund, auf Trockenbau
- Anstrich, einfach (FK / Abdeck)

NEU - von oben nach unten:
- Gipskartonplatte, 12,5mm, Rundkante, tragend
- Grundierung, Haftgrund, auf Trockenbau
- Anstrich, einfach (FK / Abdeck)

Bestand
- Tapete, Vliestapete, entfernen
- Grundierung, Haftgrund, auf Trockenbau
- Anstrich, einfach (FK / Abdeck)

NEU
- Gipskartonplatte, 12,5mm, Rundkante, tragend
- Grundierung, Haftgrund, auf Trockenbau
- Anstrich, einfach (FK / Abdeck)

Bauaufsichtliche Anforderungen — **Nationale Klassen nach DIN 4102**

feuerhemmend, dicht- und selbstschließend	T 30-D
feuerhemmend, rauchdicht und selbstschließend	T 30-RS
hochfeuerhemmend, dicht- und selbstschließend	T 60-D
hochfeuerhemmend, rauchdicht und selbstschließend	T 60-RS
feuerbeständig, dicht- und selbstschließend	T 90-D
feuerbeständig, rauchdicht und selbstschließend	T 90-RS
nichtbrennbar	nb

GL	Gelände	BS	Brandschutzgesenkschacht
FF	Fertigfußboden	BD	Bodendurchbruch
RB	Rohbau	dT	Tür dichtschließend
		dTs	Tür dicht-, selbstschließend
		RT	Tür Rauchschutz
		T30	Tür Feuerwiderstandsklasse
BHR	Brüstung ab OKRB		
BHF	Brüstung ab OKFF		
RH	lichte Raumhöhe	Re	Schalldämmaß

TüTr	Tür außen / Tür innen		
WE	Wohneinheit		
GE	Gewerbeeinheit		

+ OK Fertigfuß
+ UK Fertigfuß
+ OK Rohfuß
+ UK Rohfuß
Deckendurchbruch
Wanddurchbruch

Öffnungsverwallung Ausbau

Bezeichnung	Breite	Höhe	Bezeichnung	Breite	Höhe
Fenster 1.01	1,01	2,17	Fenster 1.02	1,01	2,17
Fenster 1.03	1,01	2,17	Fenster 1.04	1,01	2,17
Fenster 1.05	1,01	2,17	Fenster 1.06	1,01	2,17
Fenster

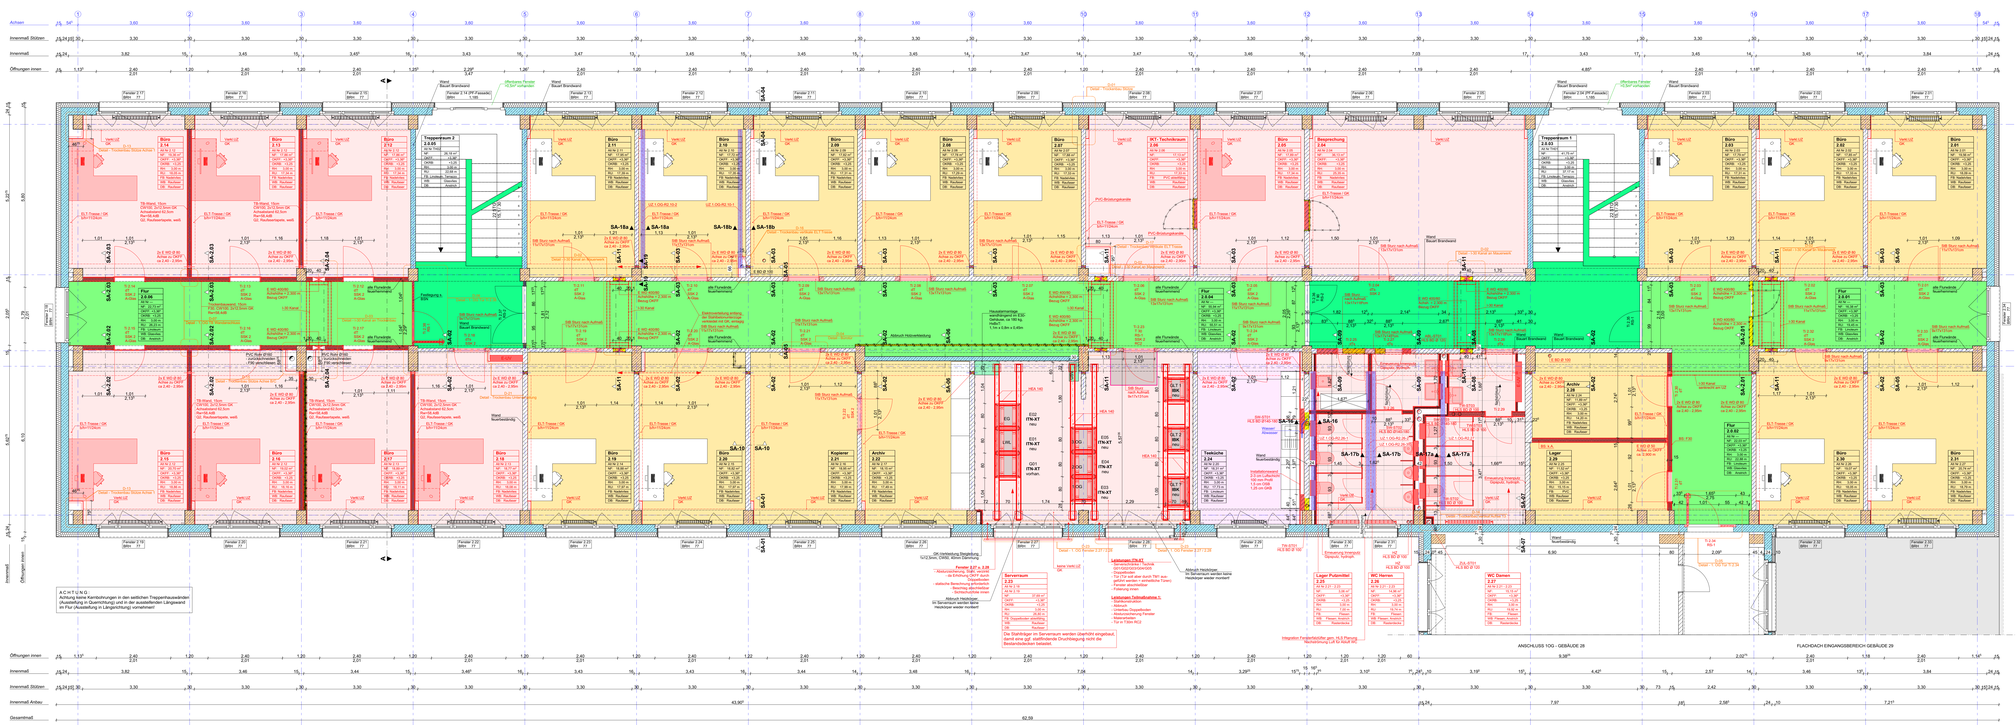

ACHTUNG:
Anfrage beim Kanalbetreiber in den seitlichen Treppenhäusern (Ausdehnung in Querrichtung) und in der ausstehenden Längswand im Flur (Ausdehnung in Längsrichtung) vornehmen!

Aufbau - Wand: AW

AW.1 - Flur, Büro/Archiv - auf massiven Boden:

Bestand
- Wandaufbau durch Bestand unbekannt, darunter liegende Lochziegel entfernen
- Wandaufbau durch Bestand unbekannt, 175mm Hebelschnitt bis -0,15 m
- Wandaufbau durch Bestand unbekannt, 175mm Sägeschnitt bis -0,15 m

NEU
- Fundamentfuß, für Putzträger als Brüstungsabschluss, Stahlbeton, C25/30, B3 Sichtbeton, Expositionsklasse XC1, Oberfläche gemäß Sichtbetonklasse SK 1, 0,1 dgem. Deckenaufbau
- Gesamtdicke, fein strukturiert
- Grundputz, weiß

AW.2 - Flur, Büro/Archiv - auf Trockenbau neu:

NEU
- Trockenbau neu GK, F90/EI30, Verbindungsmittel
- Grundierung
- Gipsputz, weiß, strukturiert
- Dispersion weiß

AW.3 - Büro / Kurfürstenz / Besprechung:
Wandaufbau - auf massiven Boden:

NEU
- Wandaufbaustärke 51,5 einfarbig, Lochziegel Hochlochziegel (Rohdichteklasse 0,9 - Mörtelklasse 5), Wärmeleitfähigkeit 0,27 W/(mK), Tragfähigkeit, gut Verarbeitbar, Wärmedämmung, Schallschutz, weiß

NEU - vor oder nach setzen:
- Trockenbau neu GK, F90/EI30, Verbindungsmittel

Bestand
- Rauhfaser, mehrfach gestrichen
- Putz, Kalkzementputz, mehrfach gestrichen
- Anstrich Bestand
- Putz, Kalkzementputz, mehrfach gestrichen
- MW / Stb. Wände, Stb. Unterzüge

AW.4 - Büro / Kurfürstenz / Besprechung:
Wandaufbau - auf Trockenbau neu:

NEU
- Trockenbau neu in GU
- Grundierung
- Rauhfaserputz
- Rauhfaser, mehrfach gestrichen, weiß

AW.5 - Sanitär/Archiv:
Wandaufbau - auf Trockenbau - massive Wand:

Innenseite Archiv im Bestand als Sanitärbereich ausgebaut, Wand ist gefliest

NEU
- Wandaufbaustärke 51,5 einfarbig, Lochziegel Hochlochziegel (Rohdichteklasse 0,9 - Mörtelklasse 5), Wärmeleitfähigkeit 0,27 W/(mK), Tragfähigkeit, gut Verarbeitbar, Wärmedämmung, Schallschutz, weiß

Bestand
- Rauhfaser, mehrfach gestrichen
- Putz, Kalkzementputz, mehrfach gestrichen
- Anstrich Bestand
- Putz, Kalkzementputz, mehrfach gestrichen
- MW / Stb. Wände, Stb. Unterzüge

AW.6 - Flur:
Wandaufbau - auf massiven Boden:

NEU
- Wandaufbaustärke 51,5 einfarbig, Lochziegel Hochlochziegel (Rohdichteklasse 0,9 - Mörtelklasse 5), Wärmeleitfähigkeit 0,27 W/(mK), Tragfähigkeit, gut Verarbeitbar, Wärmedämmung, Schallschutz, weiß

Bestand
- Rauhfaser, mehrfach gestrichen
- Putz, Kalkzementputz, mehrfach gestrichen
- Anstrich Bestand
- Putz, Kalkzementputz, mehrfach gestrichen
- MW / Stb. Wände, Stb. Unterzüge

AW.7 - Sanitär/Archiv:
Wandaufbau - auf massiven Boden:

NEU
- Wandaufbaustärke 51,5 einfarbig, Lochziegel Hochlochziegel (Rohdichteklasse 0,9 - Mörtelklasse 5), Wärmeleitfähigkeit 0,27 W/(mK), Tragfähigkeit, gut Verarbeitbar, Wärmedämmung, Schallschutz, weiß

Bestand
- Rauhfaser, mehrfach gestrichen
- Putz, Kalkzementputz, mehrfach gestrichen
- Anstrich Bestand
- Putz, Kalkzementputz, mehrfach gestrichen
- MW / Stb. Wände, Stb. Unterzüge

Aufbau - Boden: AB

AB.1 - Flur, Büro/Archiv - auf massiven Boden:

Bestand - wurde bereits komplett abgebrochen und entsorgt:
- Bodenbelag, Linoleum, Gummiboden, verklebt, 2,5mm
- Ausgleichsschüttung, 120mm
- Betonsohle, 100mm
- Unbekannte Trittschalldämmung, 0,15T
- Stahlbeton-Rohdecke, 200mm, Gefälle

NEU - vor oder nach setzen:
- 2,5mm Linoleum, B 30, Nr. 50 von Tarkett, Bahnenware
- Verlegung auf Bestand, Fläche verklebt
- Ausgleichsschüttung
- Trittschalldämmung, Rastex Unitrat 0,15 T
- PE-Folie
- Stahlbeton-Fertigdecke, B-Klasse Stahlbeton
- Trittschalldämmung, Rastex Unitrat 0,15 T
- Ausgleichsschüttung, 5MPD Flüssigsan Sika
- Estrich, Bodenbelagsgrundierung, Fliesenkleber
- Bodenbelag, Fliesen, Feinsteinzeug, 10mm, Steinfelder - Fliesenleger

AB.2 - Flur:
Bodenaufbau - auf Trockenbau neu:

NEU
- Trockenbau neu GU, F90/EI30, Verbindungsmittel
- Grundierung
- Gipsputz, weiß, strukturiert
- Dispersion weiß

AB.3 - Büro / Kurfürstenz / Besprechung:
Bodenaufbau - auf massiven Boden:

NEU - vor oder nach setzen:
- Bodenbelag, Linoleum, Gummiboden, verklebt, 2,5mm
- Verlegung auf Bestand, Fläche verklebt
- Ausgleichsschüttung, 120mm
- Trittschalldämmung, Rastex Unitrat 0,15 T
- PE-Folie
- Stahlbeton-Fertigdecke, B-Klasse Stahlbeton
- Trittschalldämmung, Rastex Unitrat 0,15 T
- Ausgleichsschüttung, 5MPD Flüssigsan Sika
- Estrich, Bodenbelagsgrundierung, Fliesenkleber
- Bodenbelag, Fliesen, Feinsteinzeug, 10mm, Steinfelder - Fliesenleger

AB.4 - Büro / Kurfürstenz / Besprechung:
Bodenaufbau - auf Trockenbau neu:

NEU
- Trockenbau neu GU, F90/EI30, Verbindungsmittel
- Grundierung
- Gipsputz, weiß, strukturiert
- Dispersion weiß

AB.5 - Sanitär/Archiv:
Bodenaufbau - auf massiven Boden - massive Wand:

Innenseite Archiv im Bestand als Sanitärbereich ausgebaut, Wand ist gefliest

NEU
- Bodenaufbaustärke 51,5 einfarbig, Lochziegel Hochlochziegel (Rohdichteklasse 0,9 - Mörtelklasse 5), Wärmeleitfähigkeit 0,27 W/(mK), Tragfähigkeit, gut Verarbeitbar, Wärmedämmung, Schallschutz, weiß

Bestand
- Rauhfaser, mehrfach gestrichen
- Putz, Kalkzementputz, mehrfach gestrichen
- Anstrich Bestand
- Putz, Kalkzementputz, mehrfach gestrichen
- MW / Stb. Wände, Stb. Unterzüge

AB.6 - Flur:
Bodenaufbau - auf massiven Boden:

NEU
- Bodenaufbaustärke 51,5 einfarbig, Lochziegel Hochlochziegel (Rohdichteklasse 0,9 - Mörtelklasse 5), Wärmeleitfähigkeit 0,27 W/(mK), Tragfähigkeit, gut Verarbeitbar, Wärmedämmung, Schallschutz, weiß

Bestand
- Rauhfaser, mehrfach gestrichen
- Putz, Kalkzementputz, mehrfach gestrichen
- Anstrich Bestand
- Putz, Kalkzementputz, mehrfach gestrichen
- MW / Stb. Wände, Stb. Unterzüge

AB.7 - Sanitär/Archiv:
Bodenaufbau - auf massiven Boden:

NEU
- Bodenaufbaustärke 51,5 einfarbig, Lochziegel Hochlochziegel (Rohdichteklasse 0,9 - Mörtelklasse 5), Wärmeleitfähigkeit 0,27 W/(mK), Tragfähigkeit, gut Verarbeitbar, Wärmedämmung, Schallschutz, weiß

Bestand
- Rauhfaser, mehrfach gestrichen
- Putz, Kalkzementputz, mehrfach gestrichen
- Anstrich Bestand
- Putz, Kalkzementputz, mehrfach gestrichen
- MW / Stb. Wände, Stb. Unterzüge

Aufbau - Decke: AD

AD.1 - Flur, Büro/Archiv:
Deckenaufbau - Trockenbaudecke neu:

Bestand
- Stahlbeton-Rohdecke, 200mm, Gefälle
- Putz, Kalkzementputz, mehrfach gestrichen

NEU
- 12,5mm ECO - Schnellaufbauplatte
- Grundierung, Knauf Tiefgrund
- 2,5mm Spachtelung, MAPEI / Planopatch Xtra
- Dispersion weiß

- Abhängedecke Trockenbaudecke, GU UNIVERSAL Knauf
- Tragprofil, Knauf UNIVERSAL
- Abhängung, Knauf Nonius
- Wandanschluss umlaufend Knauf Randdämmstreifen
- Querträger, Knauf
- Grundierung, Knauf Tiefgrund
- Spachtelung, Knauf

AD.2 - Büro:
Deckenaufbau - Raumdecke Bestand:

Bestand
- Raumdecke, mehrfach gestrichen
- Putz, Kalkzementputz, mehrfach gestrichen
- Anstrich Bestand

NEU
- 12,5mm ECO - Schnellaufbauplatte
- Grundierung, Knauf Tiefgrund
- 2,5mm Spachtelung, MAPEI / Planopatch Xtra
- Dispersion weiß

AD.3 - Büro / Kurfürstenz / Besprechung:
Deckenaufbau - auf massiven Boden:

NEU - vor oder nach setzen:
- Trockenbau neu GK, F90/EI30, Verbindungsmittel

Bestand
- Raumdecke, mehrfach gestrichen
- Putz, Kalkzementputz, mehrfach gestrichen
- Anstrich Bestand

AD.4 - Büro / Kurfürstenz / Besprechung:
Deckenaufbau - auf Trockenbau neu:

NEU
- Trockenbau neu in GU
- Grundierung
- Rauhfaserputz
- Rauhfaser, mehrfach gestrichen, weiß

AD.5 - Sanitär/Archiv:
Deckenaufbau - auf massiven Boden:

NEU
- 12,5mm ECO - Schnellaufbauplatte
- Grundierung, Knauf Tiefgrund
- 2,5mm Spachtelung, MAPEI / Planopatch Xtra
- Dispersion weiß

- Abhängedecke Trockenbaudecke, GU UNIVERSAL Knauf
- Tragprofil, Knauf UNIVERSAL
- Abhängung, Knauf Nonius
- Wandanschluss umlaufend Knauf Randdämmstreifen
- Querträger, Knauf
- Grundierung, Knauf Tiefgrund
- Spachtelung, Knauf

AD.6 - Flur:
Deckenaufbau - auf massiven Boden:

NEU
- 12,5mm ECO - Schnellaufbauplatte
- Grundierung, Knauf Tiefgrund
- 2,5mm Spachtelung, MAPEI / Planopatch Xtra
- Dispersion weiß

- Abhängedecke Trockenbaudecke, GU UNIVERSAL Knauf
- Tragprofil, Knauf UNIVERSAL
- Abhängung, Knauf Nonius
- Wandanschluss umlaufend Knauf Randdämmstreifen
- Querträger, Knauf
- Grundierung, Knauf Tiefgrund
- Spachtelung, Knauf

AD.7 - Sanitär/Archiv:
Deckenaufbau - auf massiven Boden:

NEU
- 12,5mm ECO - Schnellaufbauplatte
- Grundierung, Knauf Tiefgrund
- 2,5mm Spachtelung, MAPEI / Planopatch Xtra
- Dispersion weiß

- Abhängedecke Trockenbaudecke, GU UNIVERSAL Knauf
- Tragprofil, Knauf UNIVERSAL
- Abhängung, Knauf Nonius
- Wandanschluss umlaufend Knauf Randdämmstreifen
- Querträger, Knauf
- Grundierung, Knauf Tiefgrund
- Spachtelung, Knauf

Bauaufsichtliche Anforderungen — Nationale Klassen nach DIN 4102

feuerhemmend, dicht- und selbstschließend	T 30-D
feuerhemmend, rauchdicht und selbstschließend	T 30-RS
hochfeuerhemmend, dicht- und selbstschließend	T 60-D
hochfeuerhemmend, rauchdicht und selbstschließend	T 60-RS
feuerbeständig, dicht- und selbstschließend	T 90-D
feuerbeständig, rauchdicht und selbstschließend	T 90-RS

GL	Gelände	BS	Brandschutzgesenkt
FF	Fertigfußboden	DD	Deckendurchbruch
RB	Rohbau	DA	Deckenaussparung
		WD	Wanddurchbruch
BHR	Brüstung ab OKRB	WA	Wandaussparung
BHF	Brüstung ab OKFF		
RH	lichte Raumhöhe	Re	Schalldämmaß
		TwTü	Tür außen / Tür innen
		WF	Wohnfläche
		GE	Gewässerbett

▽	= OK Fertigfuß
△	= UK Fertigfuß
▼	= OK Rohbau
▲	= UK Rohbau

Öffnungsermittlung Ausbau

Bezeichnung	Breite	Höhe	Fläche	Bezeichnung	Breite	Höhe	Fläche
Deckendurchbruch				Deckenaussparung			
Wanddurchbruch				Wandaussparung			

Grundstücksgrenze

	Stahlbeton		DKB Leichtbauwand in Ständern GKB
	Stahlbeton Fertigteil		DKB Leichtbau Vorwand Fläche von OKFF + 1,20m
	Beton unbewehrt		Dämmung weich
	Mauerwerk		Dämmung hart
	Metall / Stahl		gewachserner Boden gemäß Bauphysikgutachten
EJUV	UP-Unterbelüftung / ELT Medien		Unterbau / Schotter

	Abbruch
	Neubau / Raumnutzungsänderung
	Räume ohne gesteckte Maßnahmen
	Räume mit Estrich, Bodenbelags- / neu Anstrich- einsatz
	Räume mit erweiterten gestellten Maßnahmen
	Treppenhäuser und Flure in denen Maßnahmen gegeben sind

Sämtliche Maße sind vom Unternehmer eigenverantwortlich an Bau zu prüfen. Alle Werkpläne sind nur in Verbindung mit der gültigen Schrift- und Bemerkungsplänen des Tragwerksplaners, sowie den Zeichnungsplänen der Elektro-, Heizungs-, Lüftungsplaner und nach Angaben Sonderfachleute zu verwenden. Abweichungen sind nach Angaben Sonderfachleute zu verwenden. Abweichungen sind nach Angaben Sonderfachleute vor Ausführung mit dem Tragwerksplaner abzustimmen. Die Ausführungsunterlagen Holzbauwerk (VOB) § 3 Nr. 3 sind bindend für Türen und Rohbaumaße. Alle Tür- und Unterputzarbeiten beachten sich auf DIN?

OKFF EG ± 0,00 = 48,80 m NHN

ID	Datum	Bearbeiter	Änderungsvermerk
B- 02	19.01.2024 13:54		Ergänzung Aßlinch
B- 03	26.01.2024 16:17	M. Bethge	DK-Verkleidung Serverraum 2.23
B- 04	09.10.2024 14:00		Technischen Installationsraum eingefügt / Raumfarben Zuordnung angepasst
B- 05	26.02.2025 10:31		Anpassung nach Schadstoffsanierung
B- 06	09.07.2025 11:29		Anpassung Deckendurchbrüche
B- 07	17.11.2025 15:48	J. Nieweth	Anpassung gemäß Bauberatung 17.11.2025
C- 01	15.12.2025 12:52	J. Nieweth	Anpassung Schadstoffsanierung

BAU- UND LIEGENSCHAFTSMANAGEMENT SACHSEN-ANHALT (BLSA)
Technisches Büro Magdeburg

Straße/Hausnr.:

Testanwendstraße 1
39114 Magdeburg
Telefon: 0391 / 567 - 63
Telefax: 0391 / 567 - 6309
Email: Poststelle-MD.BLSA@sachsen-anhalt.de

Liegenschaft / Adresse:
Institut für Brand - und Katastrophenschutz Heyrothsberge
Biederitzer Str. 5
39175 Biederitz OT Heyrothsberge

Gebäude / Bauwerk / Bauteil / Tür / Objekt:
Haus 28/29

Geschoss:
Geschoss

Bodendurchbruch
Bestandsdecke

Prinzipskizze Trägerlage

Grundrissdarstellung der statischen Ertüchtigung HEA 140

statische Ertüchtigung HEA140

Planverfasser / Ingenieurbüro:

Projekt / Vorhaben:
IBK Heyrothsberge
Gebäude 29 – Erneuerung der Elektro-,Belauchtungs- und IT Anlage im Hauptgebäude
Teilbauabschnitt

Grundriss 1.OG
FB: Hochbauplanung

Gen. Nr.:
***

Maßstab: 1:50
Blatt Gr.: 1900 x 701 mm
Plan Nr.: LSA-PL02.03
Datum: 21.01.2026

Status: IC

Bearbeitet: 21.01.2026
Gezeichnet: 21.01.2026
verbindlicher Sachbearbeiter (BLSA):
LAgnGVNk
prüf.IP Hauptsachbearbeiter (BLSA):
CSG Projektleiter:

BAU- UND LIEGENSCHAFTSMANAGEMENT SACHSEN-ANHALT (BLSA)

NUTZUNGS VERTRAUNG

Datum/Unterschrift Nutzer:

Datum/Unterschrift:

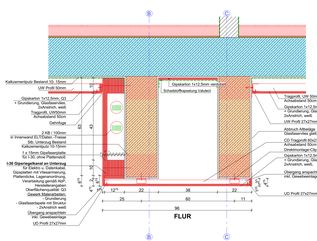

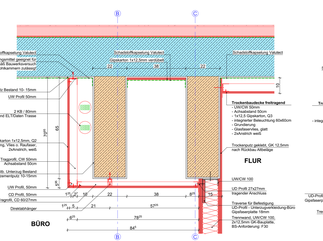

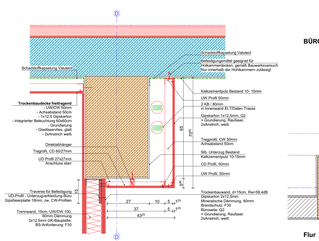

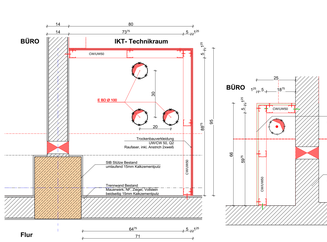

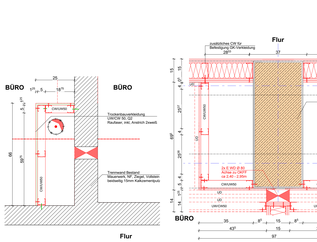

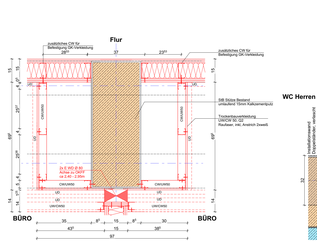

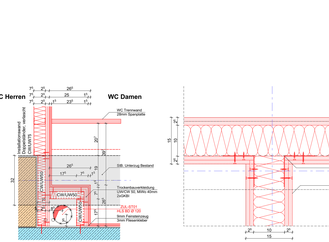

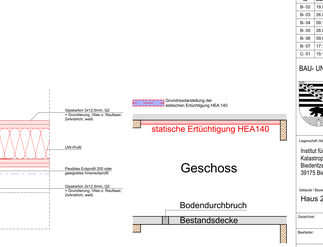

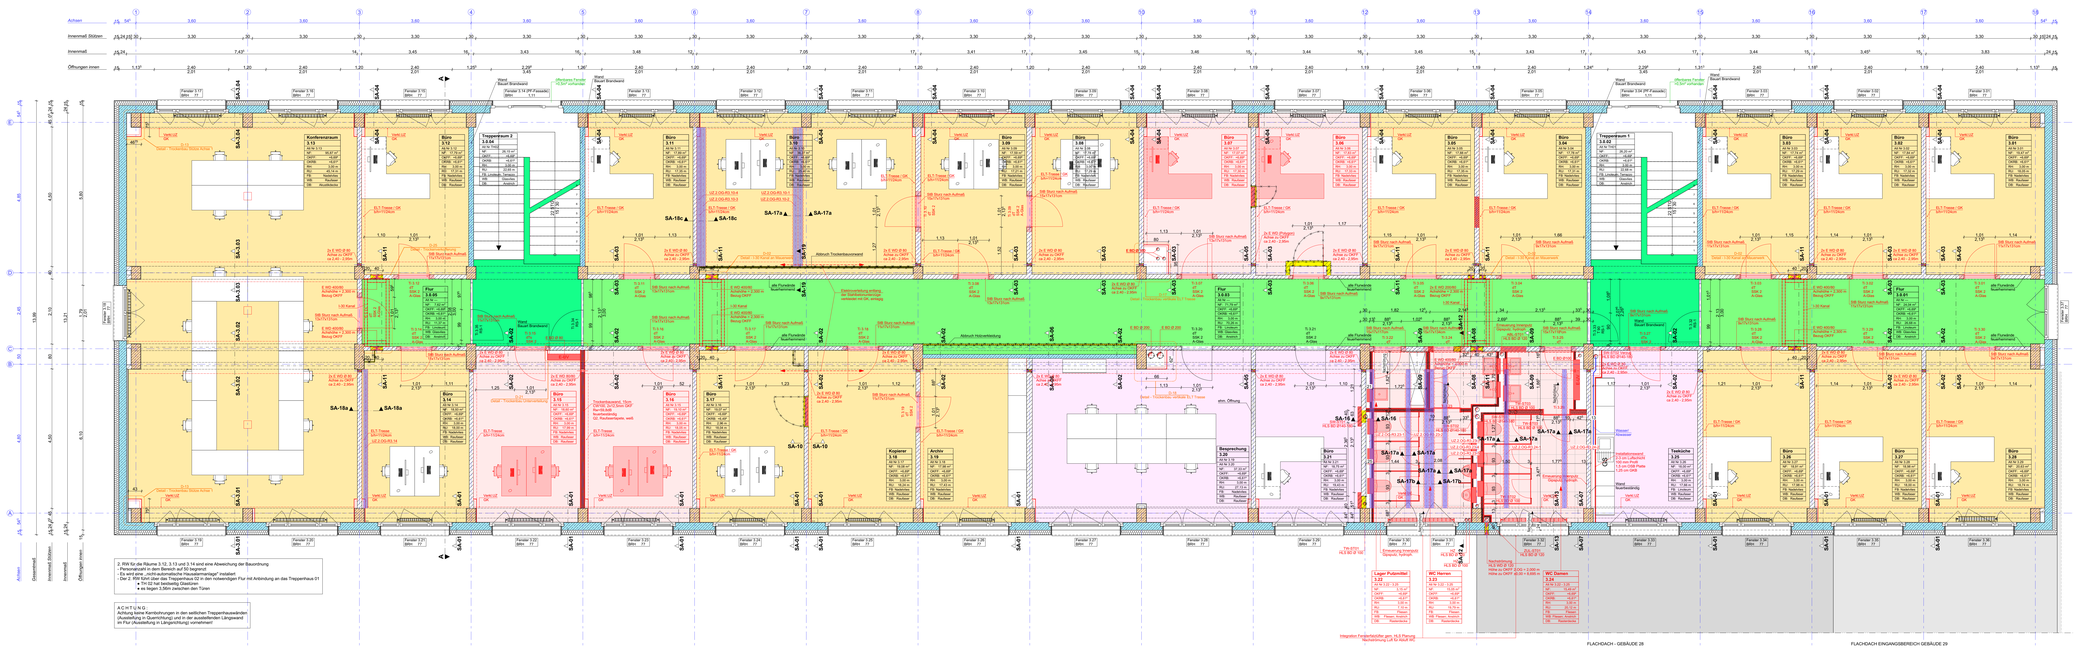
Achsen
Innenmaß Stützen
Innenmaß
Öffnungen innen
Gesamtmaß
Fenster 3.77
Fenster 3.76
Fenster 3.75
Fenster 3.74
Fenster 3.73
Fenster 3.72
Fenster 3.71
Fenster 3.70
Fenster 3.69
Fenster 3.68
Fenster 3.67
Fenster 3.66
Fenster 3.65
Fenster 3.64
Fenster 3.63
Fenster 3.62
Fenster 3.61
Konferenzraum 3.13
Büro 3.12
Treppenraum 2 3.0.02
Büro 3.11
Büro 3.10
Büro 3.09
Büro 3.08
Flur 3.0.03
Treppenraum 1 3.0.01
Büro 3.05
Büro 3.04
Büro 3.03
Büro 3.02
Büro 3.01
Büro 3.14
Büro 3.15
Küche 3.16
Kopierer 3.18
Archiv 3.19
Besprechung 3.20
Büro 3.21
Büro 3.17
Lager Putzmittel 3.22
WC Herren 3.23
WC Damen 3.24
Teeküche 3.25
Büro 3.26
Büro 3.27
Büro 3.28
Büro 3.29
Büro 3.30
Büro 3.31
Ward Bauart Brandwand
Öffnung 2,50 m Fassade
Öffnung 1,70 m Fassade
öffentliche Fenster +0,30 m/NHN
öffentliche Fenster +0,30 m/NHN
Fenster 3.77 PP Fassade
Fenster 3.76 PP Fassade
Abbruch Trockenbauwand
Abbruch Holzverkleidung
Einbauschrank
Einbauregal
Einbauschrank
Einbauregal
Einbauschrank
Einbauregal

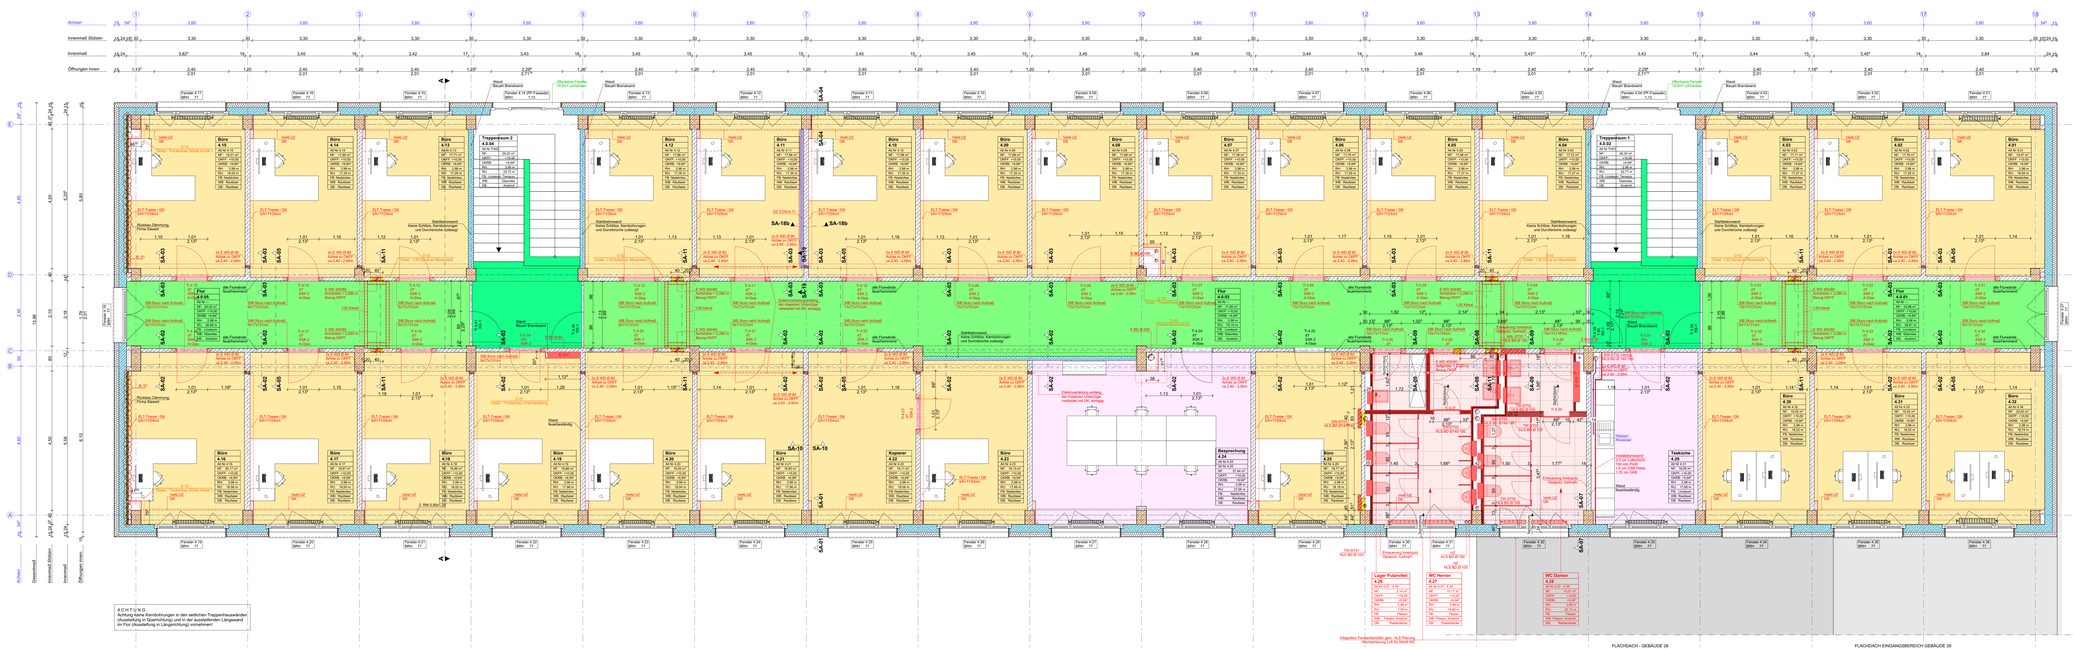
Achsen
Innenmaß Stützen
Innenmaß
Öffnungen innen
Gesamtmaß
Treppenhaus 2
4.0.04
Treppenhaus 1
4.0.02
Flur
4.0.03
Besprechung
4.24
Lager Putzmittel
4.0.01
WC Herren
4.0.11
WC Damen
4.0.10
Teeküche
4.25
Kopierer
4.23
Büro 4.10
Büro 4.11
SA-01
SA-02
SA-18b
Stahlbetonwand
Keine Schlitze, Kernbohrungen
und Durchbrüche zulässig!
Wand Beton Brandwand
Wand Trockenbauwand
Elektromotorisch schließ. Rauchschutzvorhang mit GK- Anhängig
Integration Feuerlöschlitze gem. DLS Planung
Rauchschutzvorhang Lüft Nr. 5023.4.01
Elektromotorisch schließ. Rauchschutzvorhang mit GK- Anhängig
Stahlbetonwand
Keine Schlitze, Kernbohrungen
und Durchbrüche zulässig!

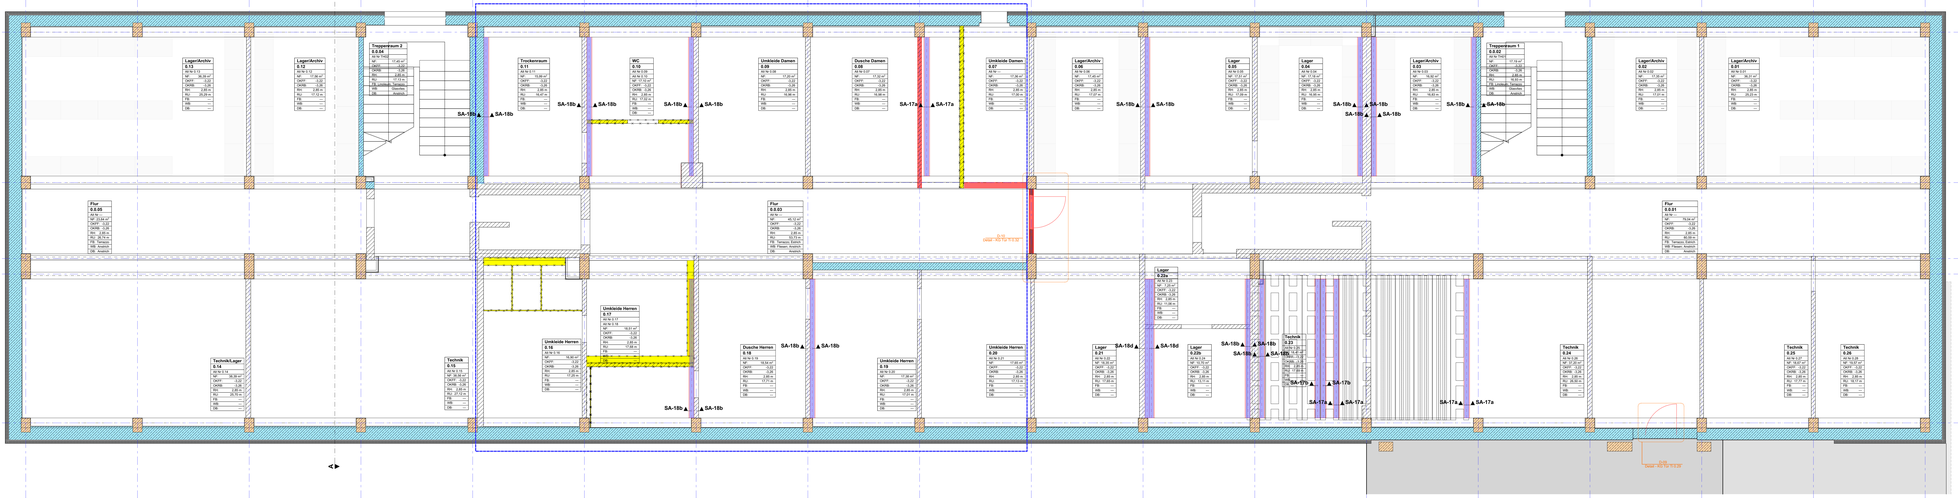

Grundrissdarstellung der statischen Ertüchtigung HEA140

Bestandsdecke
statische Ertüchtigung HEA140
Bodendurchbruch

Geschoss

Prinzipskizze Trägerlage

GL	Gelände	BS	Brandschutzgegenschaft	BD	Bodendurchbruch
FF	Fertigfußboden	dT	Tür dichtschließend	SA	Bodenaussparung
RB	Rohbau	dTs	Tür dicht-, selbstschließend	WD	Wanddurchbruch
		FSI	Tür Rauchschutz	WA	Wandaussparung
		T30	Tür Feuerwiderstandsklasse		
BHR	Brüstung ab OKRB			TaTi	Tür außen / Tür innen
BHF	Brüstung ab OKFF			WE	Wohneinheit
RH	lichte Raumhöhe	Re	Schalldämmaß	GE	Gewerbeeinheit

▽	+ OK Fertigfuß	Öffnungsermaßung Ausbau	
△	+ UK Fertigfuß	Stahlbeton	OKB Leichtbauwand
▼	+ OK Rohfuß	Stahlbeton Fertigteil	OKB Leichtbau Vorwand Höhe von OKFF + 1,25m
▲	+ UK Rohfuß	Beton unbewehrt	Dämmung weich
	Deckendurchbruch	Mauerwerk	Dämmung hart
	Wanddurchbruch	Metall / Stahl	gewachsener Boden gemäß Baugrundgutachten
	Deckenaussparung		Unterbau / Schotter
	Wandaussparung		Grundsteigleitung
EJV	UP-Unterverteilung ELT / Medien		

Abbruch	
Neubau / Raumnutzungsänderung	
Räume ohne gesteigerte Maßnahmen	
Räume mit folgenden gesteigerten Maßnahmen Anschlussdichtheit Fenster - Heiz-Anschl.h - einsaem.	
Räume mit erweiterten gesteigerten Maßnahmen	
Treppenhäuser und Flure in denen Maßnahmen gepland sind	

Sämtliche Maße sind vom Unternehmer eigenverantwortlich am Bau zu prüfen. Alle Werkpläne sind nur in Verbindung mit den gültigen Schal- und Bewehrungsplänen des Tragwerksplaners, sowie den Durchbruchsplänen der Fachingenieure gültig und/oder den eigenständigen Angaben. Genauigkeitsgrad sind nach Angabe Tragwerksplaner auszuführen. Der Ausführende ist verpflichtet, den Aufmaßgeber auf etwaige Unstimmigkeiten der Ausführungsunterlagen Verzeichnis (VOB, § 3.3). Brüstungshöhe für Türen und Rohbauschalte, alle Tür- und Unterzugarbeiten bestehen erst auf OKFF.

OKFF EG ± 0,00 = 48,80 m NHN

ID	Datum	Bearbeiter	Änderungsvermerk

BAU- UND LIEGENSCHAFTSMANAGEMENT SACHSEN-ANHALT (BLSA)
Technisches Büro Magdeburg

Tessenowstraße 1
39114 Magdeburg
Telefax: 0391 / 567 - 53
Telefax: 0391 / 567 - 5309
Email: Poststelle-MD.BLSA@sachsen-anhalt.de

Entwurfsverfasser:

Liegenschaft / Adresse:
Institut für Brand - und Katastrophenschutz Heyrothsberge
Biederitzer Str. 5
39175 Biederitz OT Heyrothsberge

LStle.: 060010

Gebäude / Bauwerk / Bauteil / Titel / Objekt:
Haus 28/29

Geb.-Nr.: ****

Planinhalt / Geschoss:
IBK Heyrothsberge
Ertüchtigung und Erneuerung der Elektro-,Beleuchtungs- und IT Anlage im Hauptgebäude
Teilbauabschnitt 1

Deckenspiegel Kellergeschoss
FB: Hochbauplanung

Planungsstufe / Leistungsphase:
LPH 5 - Ausführungsplanung

Gezeichnet: 21.01.2026	zuständiger Sachbearbeiter (BLSA): Lapczyna	Maßstab: 1:50	Blatt-Gr.: 1900 x 594 mm	Plan-Nr.: LSA-PL04.01	Datum: 21.01.2026
Bearbeitet: 21.01.2026	planVI Hauptsachbearbeiter (BLSA):	CAD-Projektdatei:			Status: A

BAU- UND LIEGENSCHAFTSMANAGEMENT SACHSEN-ANHALT (BLSA)

NUTZENDE VERWALTUNG

Datum/Unterschrift Teamleiter

Datum/Unterschrift

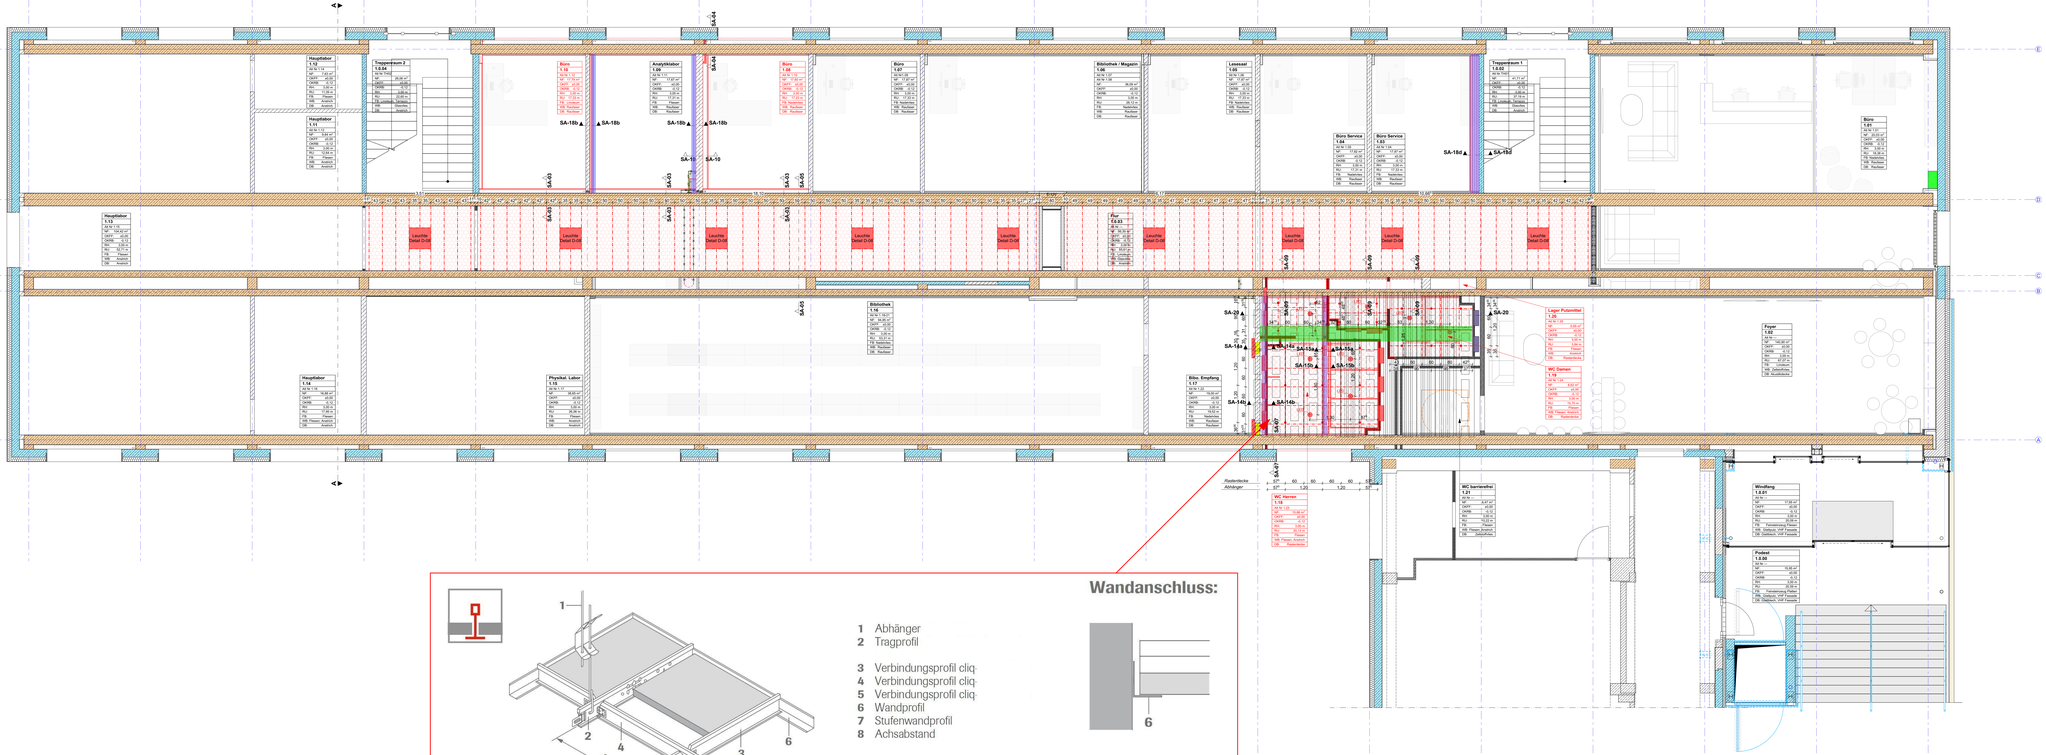
Hauptlabor
1.13
Trägerraum 2
1.13.1
Büro
1.14
Analytiklabor
1.15
Büro
1.16
Büro
1.17
Bibliothek / Magazin
1.18
Leerstand
1.19
Trägerraum 1
1.19.1
Büro
1.20
Hauptlabor
1.11
Hauptlabor
1.12
Bibliothek
1.16
Physikal. Labor
1.10
Büro Service
1.04
Büro Service
1.03
Büro
FA.03
Büro Empfang
1.21
Lager Putzmittel
1.28
WC Damen
1.27
Foyer
1.02
WC Herren
1.24
WC barrierefrei
1.23
Windfang
1.01
Flurbad
1.22
Leuchte Vestal D140
SA-10
SA-10a
SA-10b
SA-14
SA-14a
SA-14b
SA-15
SA-15a
SA-15b
SA-20
SA-03
SA-03a
SA-03b
SA-03c
SA-03d
SA-03e
SA-03f
SA-03g
SA-03h
SA-03i
SA-03k
SA-03l
SA-03m
SA-04
SA-04a
SA-04b
SA-04c
SA-05
SA-05a
SA-05b
SA-05c
SA-06
SA-06a
SA-06b
SA-06c
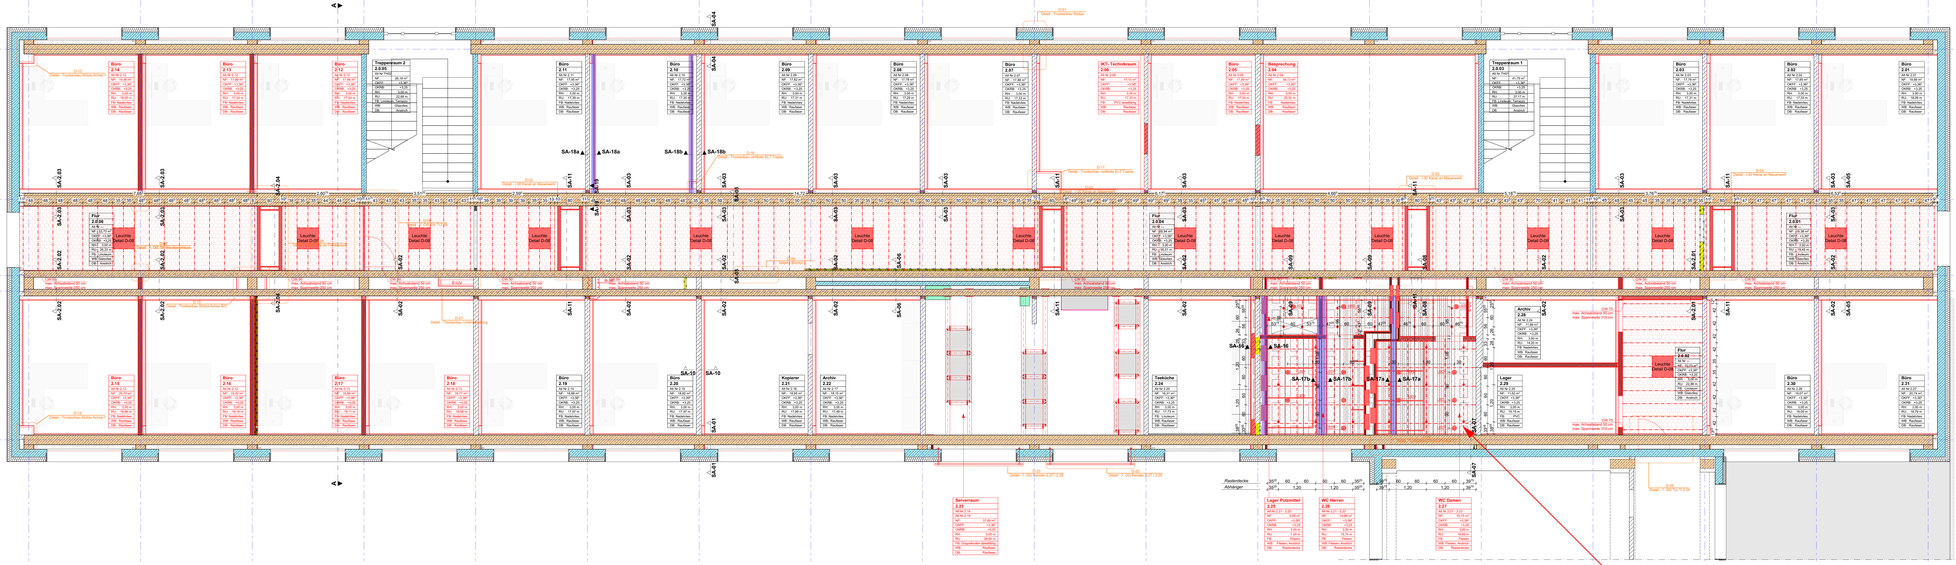
Büro 2.11
Büro 2.12
Büro 2.13
Treppenraum 2 2.01
Büro 2.14
Büro 2.15
Büro 2.16
Büro 2.17
IKT- Technikraum 2.18
Büro 2.19
Besprechung 2.20
Treppenraum 1 2.21
Büro 2.22
Büro 2.23
Büro 2.24
Büro 2.25
Büro 2.26
Büro 2.27
Büro 2.28
Büro 2.29
Büro 2.30
Büro 2.31
Büro 2.32
Büro 2.33
Büro 2.34
Büro 2.35
Büro 2.36
Büro 2.37
Büro 2.38
Büro 2.39
Büro 2.40
Büro

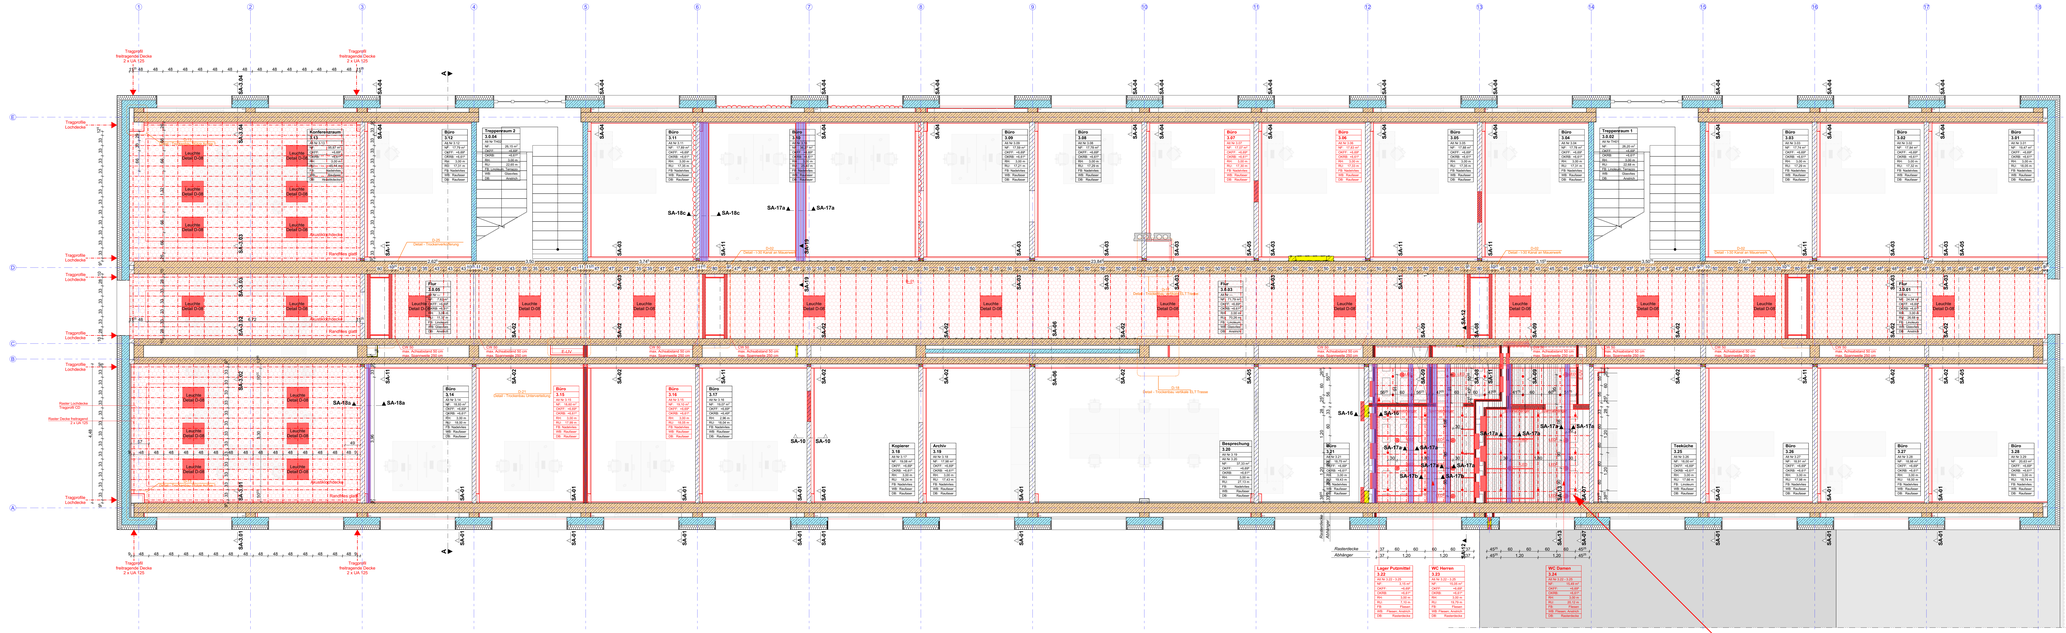

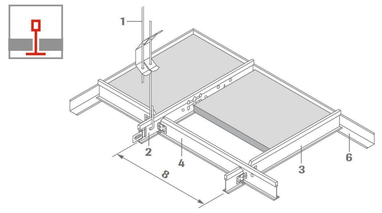

Wandanschluss:

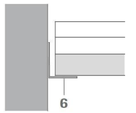

1 Abhänger
2 Tragprofil

3 Verbindungsprofil clip
4 Verbindungsprofil clip
5 Verbindungsprofil clip
6 Wandprofil
7 Stufenwandprofil
8 Achsabstand

Bestandsdecke
statische Ertüchtigung HEA140
Bodendurchbruch
Grundriserstellung der statischen Ertüchtigung HEA 140

Geschoss

Prinzipskizze Trägerlage

AKUSTIKDECKE, Lochdecke

FREITRAGENDE MONTAGEDECKE, UW/CW50

AKUSTIKDECKE, 60X60cm, Steinwollplatte 15mm

GL	Geländer	BS	Brandschutzgegenschaft	BD	Bodendurchbruch
FF	Fertigfußboden	dT	Tür dichtschließend	SA	Bodenaussparung
RB	Rohbau	dTs	Tür dicht, selbstschließend	WD	Wanddurchbruch
		RS	Tür Rauchschutz	WA	Wandaussparung
		TSS	Tür Feuerwiderstandsklasse		
BHR	Brüstung ab OKRB			TaTi	Tür außen / Tür innen
BHF	Brüstung ab OKFF			WE	Wohneinheit
RH	lichte Raumhöhe	Re	Schalldämmaß	GE	Gewerbeeinheit

▽	+ OK Fertigfuss	Öffnungsverwendung Ausbau	
△	+ UK Fertigfuss	Fenster Fenster Fenster

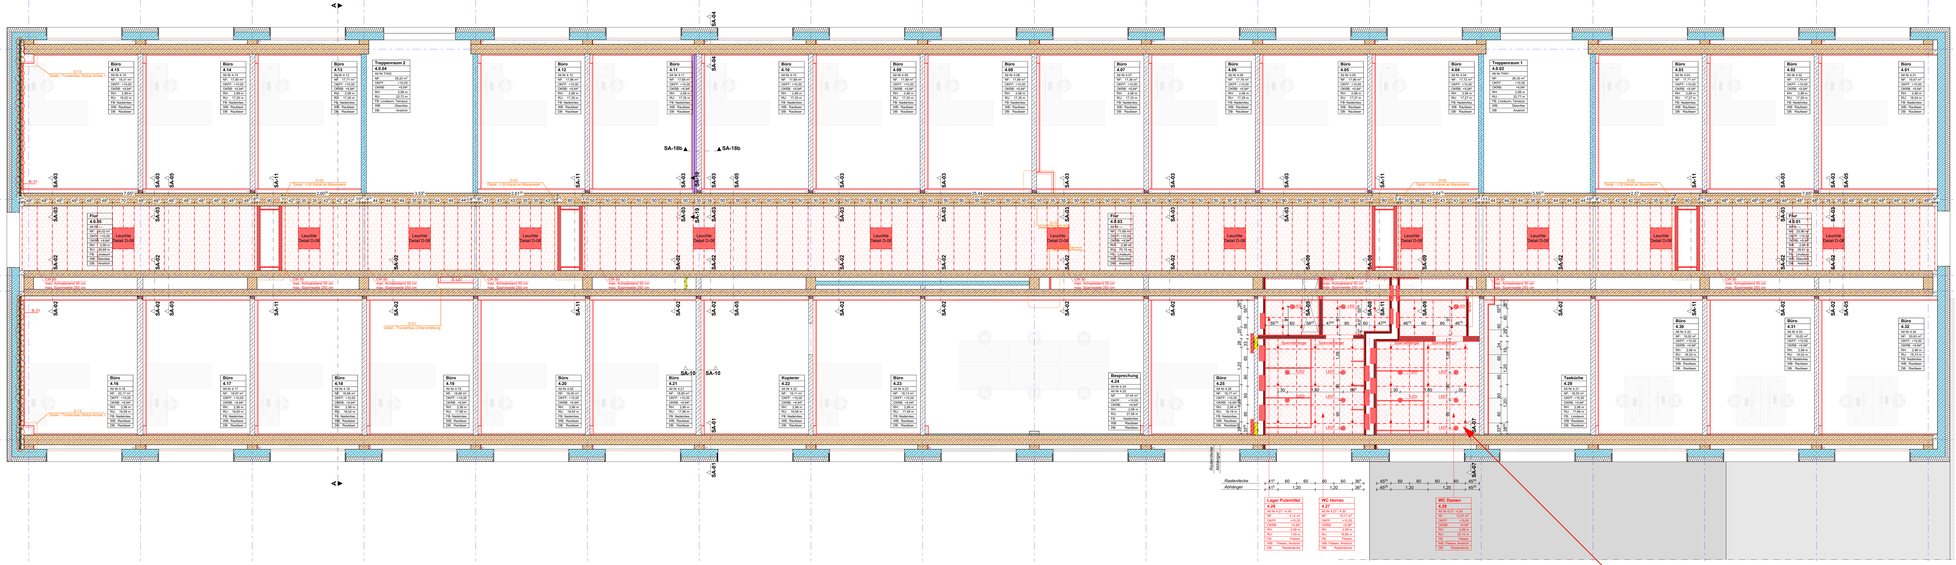

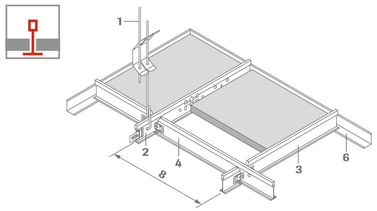

Wandanschluss:

1 Abhänger
2 Tragprofil

3 Verbindungsprofil clip
4 Verbindungsprofil clip
5 Verbindungsprofil clip
6 Wandprofil
7 Stufenwandprofil
8 Achsabstand

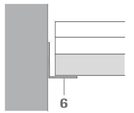

Grundriss/perspektivische Darstellung der statischen Ertüchtigung HEA 140

Bestandsdecke
statische Ertüchtigung HEA140
Bodendurchbruch

Geschoss

Prinzipskizze Trägerlage

FREITRAGENDE MONTAGEDECKE, UW/CW50

AKUSTIKDECKE, 60X60cm, Steinwollplatte 15mm

GL Geländе
FF Fertigfußboden
RB Rohbau

BHR Brüstung ab OKRB
BHF Brüstung ab OKFF
RH lichte Raumhöhe

BS Brandschutzgesenkt
dT Tür dichtschließend
dTs Tür dicht-, selbstschließend
RS Tür Rauchschutz
T30 Tür Feuerwiderstandsklasse

Re Schalldämmaß

BD Bodendurchbruch
SA Bodenaussparung
WD Wanddurchbruch
WA Wandaussparung
FS
T30

TaTi Tür außen / Tür innen
WE Wohneinheit
GE Gewerbeeinheit

▽ + OK Fertigfuß
△ + UK Fertigfuß
▼ + OK Rohbau
▲ + UK Rohbau

Öffnungsvermessung Ausbau

Bezeichnung	Breite	Höhe	Fenster-bank	Brüstung OKFF	Sturz	Sturz UKRB
Fenster	2,00	1,50	0,90	0,90	2,40	2,40
Tür	1,01	2,13			2,13	2,13
Tür	1,01	2,13			2,13	2,13
Fenster	2,00	1,50	0,90	0,90	2,40	2,40

Deckendurchbruch
Wanddurchbruch
Deckenaussparung
Wandaussparung
Grundstücksgrenze

Stahlbeton
Stahlbeton Fertigteil
Beton unbewehrt
Mauerwerk
Metall / Stahl
EnEV UP-Unterverteilung ELT Medien

OKB Leichtbauwand auf Boden OKB
OKB Leichtbau Vorwand Höhe von OKFF + 1,20m
Dämmung weich
Dämmung hart
gewachsener Boden gemäß Baugrundgutachten
Unterbau / Schotter

Abbruch
Neubau / Raumnutzungsänderung
Räume ohne gesteigerte Maßnahmen
Räume mit folgenden gesteigerten Maßnahmen Teeküche – Hebe-Anrichtlift – einbauen
Räume mit erweiterten gesteigerten Maßnahmen
Treppenhäuser und Flure in denen Maßnahmen gestellt sind

Sämtliche Maße sind vom Unternehmer eigenverantwortlich am Bau zu prüfen. Alle Werkpläne sind nur in Verbindung mit den gültigen Schal- und Bewehrungsplänen des Tragwerksplaners, sowie den Durchbruchsplänen der Fachingenieure gültig und/oder den aufgestellten Angaben. Genauigkeiten sind nach Angabe Tragwerksplaner auszuführen. Der Ausführende ist verpflichtet, den Aufmaßgeber auf etwaige Unstimmigkeiten der Ausführungsunterlagen hinzuweisen (VOB, § 3.3). Änderungen für Türen sind Richtzeichnete, alle Tür- und Unterzugmaße bestehen erst auf DWT.

OKFF EG ± 0,00 = 48,80 m NHN

ID	Datum	Bearbeiter	Änderungsvermerk
B-01	19.01.2024 13:04		Ergänzung Abbruch
B- 02	09.10.2024 16:05		Teeküchen Installationswand eingefügt / Raumfarben Zuordnung angepasst
B- 03	26.02.2025 10:31		Anpassung nach Schadstoffsanierung
B- 04	09.07.2025 11:29		Anpassung Deckendurchbrüche

BAU- UND LIEGENSCHAFTSMANAGEMENT SACHSEN-ANHALT (BLSA)
Technisches Büro Magdeburg

Ersteller/Verfasser:

Tessenowstraße 1
39114 Magdeburg
Telefax: 0391 / 567 - 53
Telefax: 0391 / 567 - 5309
Email: Poststelle-MD.BLSA@sachsen-anhalt.de

Liegenschaft / Adresse:
Institut für Brand- und Katastrophenschutz Heyrothsberge
Biederitzer Str. 5
39175 Biederitz OT Heyrothsberge

Gebäude / Bauwerk / Bauteil / Objekt:
Haus 28/29

LStNr.:
060010

Geb.-Nr.:
****

Fachgebiet / Geschoss:
IBK Heyrothsberge
Brandschutzsanierung der Elektro-,Beleuchtungs- und IT Anlage im Hauptgebäude
Teilbauabschnitt 1

Deckenspiegel 3.OG
FB: Hochbauplanung

Planungsstufe / Leistungsphase:
LPH 5 - Ausführungsplanung

Datum/Ist: 21.01.2026	ausführender Sachbearbeiter (BLSA): Lapczyna	Maßstab: 1:50	Blatt-Gr.: 1600 x 594 mm	Plan-Nr.: LSA-PL04.05	Datum: 21.01.2026
Bearbeiter: 21.01.2026	planVP Hauptsachbearbeiter (BLSA):	CAD-Projektdatei:			Status: B

BAU- UND LIEGENSCHAFTSMANAGEMENT SACHSEN-ANHALT (BLSA)

NUTZENDE VERWALTUNG

Datum/Unterschrift Teamleiter

Datum/Unterschrift

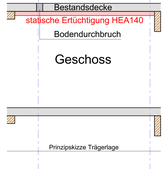

Prinzipskizze Trägertage

Aufmaß zur Lageposition der Deckenelemente

Die Trennfugen der im Bestand vorhandenen Hohlkammerdeckenelemente wurden raumweise bemaßt.
Beim Einmessen muss von der Wand ausgegangen werden, an der die Maßkette beginnt.
Das jeweils letzte Deckenelement ohne Bemaßung darf nicht aus dem CAD-Plan gemessen werden.

Die Bemaßung erfolgte:
- an der Decke des jeweiligen Geschosses
- immer von einer Wand mit Putzbelag

schematische Darstellung der Hohlkammerdeckenelemente

GL	Gelände	BS	Brandschutzgerüstsitz	BD	Bodendurchbruch
FF	Fertigfußboden	dT	Tür dichtschließend	SA	Bodenaussparung
RB	Rohbau	dTs	Tür dicht-, selbstschließend	WD	Wanddurchbruch
		RS	Tür Rauchschutz	WA	Wandaussparung
		T30	Tür Feuerwiderstandsklasse		
BHR	Brüstung ab OKRB			TaTi	Tür außen / Tür innen
BHF	Brüstung ab OKFF			WE	Wohneinheit
RH	lichte Raumhöhe	Re	Schalldämmaß	GE	Gewerbeeinheit

▽	= OK Fertigfuß	Öffnungsverwallung Ausbau	
△	= UK Fertigfuß	Stärke Verwallung	Breite Verwallung
▼	= OK Rohbau	Fenster Höhe	Fenster Breite
▲	= UK Rohbau	Brüstung Höhe	Brüstung Breite
	Deckendurchbruch		Deckenaussparung
	Wanddurchbruch		Wandaussparung
	Grundsteckgerüste		

	Stahlbeton		OKB Leichtbauwand in Boden OKB
	Stahlbeton Fertigteil		OKB Leichtbau Vorwand Höhe von OKFF + 1,20m
	Beton unbewehrt		Dämmung weich
	Mauerwerk		Dämmung hart
	Metall / Stahl		gewachsener Boden gemäß Baugrundgutachten
ELÜV	IUP-Unterverteilung ELT Medien		Unterbau / Schotter
	Abbruch		Neubau / Raumnutzungsänderung
	Räume ohne gesteckte Maßnahmen		Räume mit folgenden gesteckten Maßnahmen Anschluß Trockenbauwand - Hebi - Anschluß - einbauen
	Räume mit erweiterten gesteckten Maßnahmen		Treppenhäuser und Flure in denen Maßnahmen gesteckt sind

Sämtliche Maße sind vom Unternehmer eigenverantwortlich im Bau zu prüfen. Alle Werkpläne sind nur in Verbindung mit den gültigen Schal- und Bewehrungsplänen des Tragwerksplaners, sowie den Durchbruchsplänen der Fachingenieure gültig und/oder den allgemeinen Angaben. Genauigkeiten sind nach Angabe Tragwerksplaner auszuführen. Der Ausführende ist verpflichtet, den Aufmaßgeber auf etwaige Unstimmigkeiten der Ausführungsunterlagen hinzuweisen (VOB, § 3.3). Brüstungshöhe für Türen und Rohbauwände, alle Tür- und Unterputzgriffhöhen bezeichnet sind auf OKFF.

OKFF EG ± 0,00 = 48,80 m NHN

ID	Datum	Bearbeiter	Änderungsvermerk

BAU- UND LIEGENSCHAFTSMANAGEMENT SACHSEN-ANHALT (BLSA)
Technisches Büro Magdeburg

Entwurfsverfasser:

Tessenowstraße 1
39114 Magdeburg
Telefax: 0391 / 567 - 53
Telefax: 0391 / 567 - 5309
Email: Poststelle-MD.BLSA@sachsen-anhalt.de

Liegenschaft / Adresse:
Institut für Brand- und Katastrophenschutz Heyrothsberge
Biederitzer Str. 5
39175 Biederitz OT Heyrothsberge

LStN.: 060010

Projekt / Geschoss:
IBK Heyrothsberge
Neubau Trainingshalle mit Erweiterung der Elektro-,Beleuchtungs- und IT Anlage im Hauptgebäude
Teilbauabschnitt 1

Deckenelemente Kellergeschoss
FB: Hochbauplanung

Bauvorhaben / Bauwerk / Bauteil / Teil / Objekt:
Haus 28/29

Parzellgrafik / Lageplan/Gase:
LPH 5 - Ausführungsplanung

Geb.-Nr.:
xxxx

Gezeichnet: 21.01.2026	verbindlicher Sachbearbeiter (BLSA): Lapczyna	Maßstab: 1:50	Blatt-Gr.: 1900 x 594 mm	Plan-Nr.: LSA-PL04.06	Datum: 21.01.2026
Bearbeitet: 21.01.2026	planVH Hauptsachbearbeiter (BLSA):	CAD-Projektdatei:			Status: A

BAU- UND LIEGENSCHAFTSMANAGEMENT SACHSEN-ANHALT (BLSA)

NUTZENDE VERWALTUNG

Datum/Unterschrift Teamleiter

Datum/Unterschrift

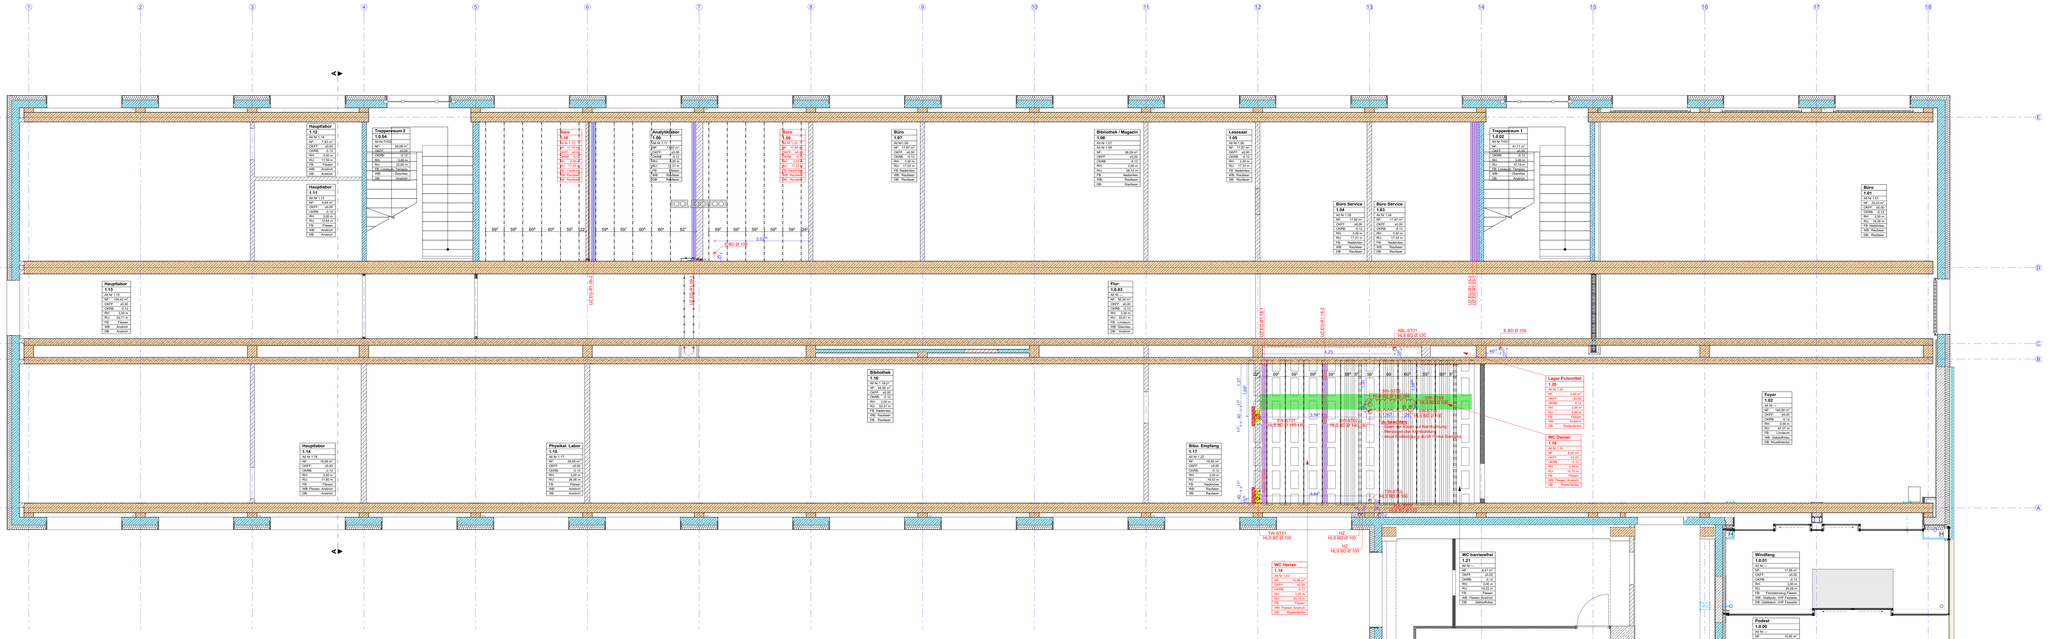
Hauptlabor
1.13
Trageraum 2
1.13.1
Büro
1.14
Analytiklabor
1.15
Büro
1.16
Bibliothek / Magazin
1.06
Leseaal
1.05
Büro Service
1.04
Büro Service
1.03
Trageraum 1
1.01
Büro
1.02
Hauptlabor
1.12
Hauptlabor
1.11
Hauptlabor
1.10
Physikal. Labor
1.09
Bibliothek
1.16
Büro
1.03
Foyer
1.02
Lager Putzmittel
1.28
WC Damen
1.27
WC Herren
1.26
WC barrierefrei
1.25
Windfang
1.01
Podest
1.01
Bibl. Empfang
1.17
Hauptlabor
1.13
HEB 600 (+0.00)
IPE 600 (+0.00)
IPE 600 (+0.00)
IPE

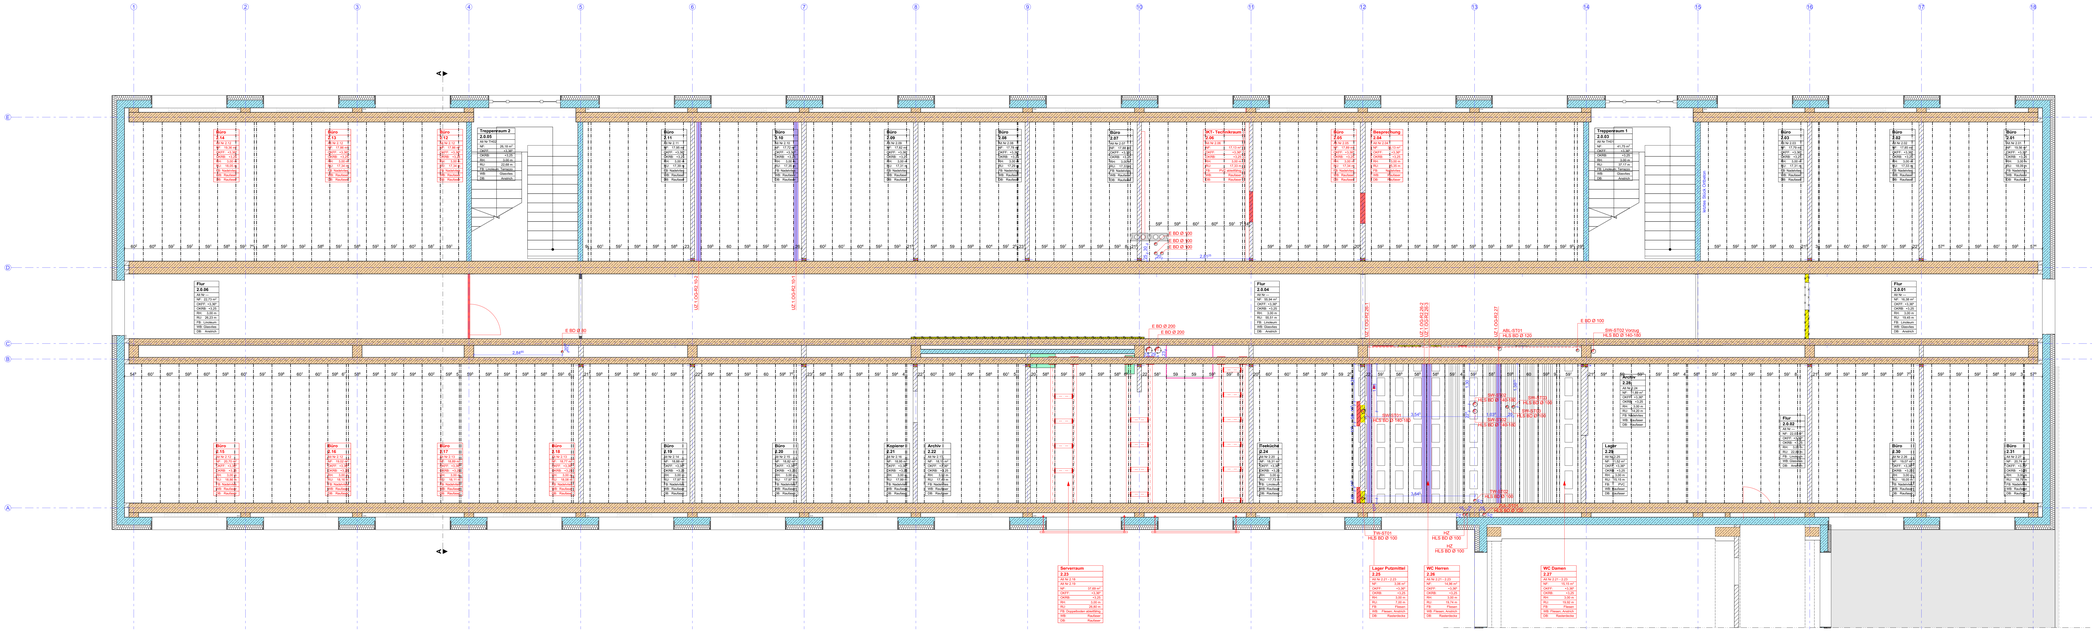

Aufmaß zur Lageposition der Deckenelemente

Die Trennfugen der im Bestand vorhandenen Hohlkammerdeckenelemente wurden raumweise bemaßt.
Beim Einmessen muss von der Wand ausgegangen werden, an der die Maßkette beginnt.
Das jeweils letzte Deckenelement ohne Bemaßung darf nicht aus dem CAD-Plan gemessen werden.

Die Bemaßung erfolgte:
- an der Decke des jeweiligen Geschosses
- immer von einer Wand mit Putzbelag

schematische Darstellung der Hohlkammerdeckenelemente

GL	Geländer	BS	Brandschutzgegenschott	BD	Bodendurchbruch
FF	Fertigfußboden	dT	Tür dichtschließend	SA	Bodenaussparung
RB	Rohdecke	dTs	Tür dicht-, selbstschließend	WD	Wanddurchbruch
		RS	Tür Rauchschutz	WA	Wandaussparung
BHR	Brüstung ab OKRB	T30	Tür Feuerwiderstandsklasse		
BHF	Brüstung ab OKFF			TaTi	Tür außen / Tür innen
RH	lichte Raumhöhe	Re	Schalldämmaß	WE	Wohneinheit
				GE	Gewerbeeinheit

▽ = OK Fertigfuss
△ = + OK Fertigfuss
▼ = OK Rohfuss
▲ = UK Rohfuss

Öffnungsnennmaßung Ausbau: Breite lichte | Breite Rohbau | Höhe lichte | Höhe Rohbau | Brüstung lichte | Brüstung Rohbau | Sturz lichte | Sturz Rohbau

Deckendurchbruch | Deckenaussparung | Grundstücksgrenze
Wanddurchbruch | Wandaussparung

Stahlbeton | OKB Leichtbauwand ständig auf Boden OKB | Abbruch
Stahlbeton Fertigteil | OKB Leichtbau Vorwand Höhe von OKFF + 1,20m | Neubau / Raumnutzungsänderung
Beton unbewehrt | Dämmung weich | Räume ohne gesetzte Maßnahmen
Mauerwerk | Dämmung hart | Räume mit folgenden gesetzten Maßnahmen: Ansicht - neu; Ansicht - Hau; Ansicht - erneuern
Metall / Stahl | gewachsener Boden gemäß Baugrundgutachten | Räume mit erweiterten gesetzten Maßnahmen
EJU | UP-Unterverteilung ELT Medien | Unterbau / Schotter | Treppenläufe und Podie in denen Maßnahmen gesetzt sind

Sämtliche Maße sind vom Unternehmer eigenverantwortlich am Bau zu prüfen. Alle Werkpläne sind nur in Verbindung mit den gültigen Schal- und Bewehrungsplänen des Tragwerksplaners, sowie den Durchbruchsplänen der Fachingenieure gültig zuzüglich den eingehenden Angaben. Genauigkeiten sind nach Angabe Tragwerksplaner auszuführen. Der Ausführende ist verpflichtet, den Aufmaßgeber auf etwaige Unstimmigkeiten der Ausführungsunterlagen hinzuweisen (VOB, § 3.3). Änderungsfür Türen und Rohbauschächte, Alle Tür- und Lichtmaßgeführten bestehen sind auf OKFF.

OKFF EG ± 0,00 = 48,80 m NHN

ID	Datum	Bearbeiter	Änderungsvermerk
B- 01	17.11.2025 10:48	J. Niewerth	Anpassung gemäß Bauberatung 17.11.2025

BAU- UND LIEGENSCHAFTSMANAGEMENT SACHSEN-ANHALT (BLSA)
Technisches Büro Magdeburg

Turmschanzstraße 1
39114 Magdeburg
Telefax: 0391 / 567 - 53
Telefax: 0391 / 567 - 5309
Email: Poststelle-MD.BLSA@sachsen-anhalt.de

Entwurfsverfasser:

Liegenschaft / Adresse:
Institut für Brand - und Katastrophenschutz Heyrothsberge
Biederitzer Str. 5
39175 Biederitz OT Heyrothsberge

LStr.: 060010

Gebäude / Bauwerk / Bauteil / Teil / Objekt:
Haus 28/29

Geb.-Nr.: ****

Planungsbüro / Leistungsphase:
LPH 5 - Ausführungsplanung

Planinhalt / Geschoss:
IBK Heyrothsberge
Ertüchtigung und Erweiterung der Elektro-,Beleuchtungs- und IT Anlage im Hauptgebäude
Teilbaubschnitt 1
Deckenelemente 1.OG
FB: Hochbauplanung

Gezeichnet:	ausführender Sachbearbeiter (BLSA):	Maßstab:	Blatt-Gr.:	Plan-Nr.:	Datum:
21.01.2026	Lapczyna	1:50	1900 x 594 mm	LSA-PL04.08	21.01.2026
Bearbeitet:	planVP Hochbauscheinwerfer (BLSA):	CAD-Projektdatei:			Status:
21.01.2026					B

BAU- UND LIEGENSCHAFTSMANAGEMENT SACHSEN-ANHALT (BLSA)

NUTZENDE VERWALTUNG

Datum/Unterschrift Teamleiter

Datum/Unterschrift

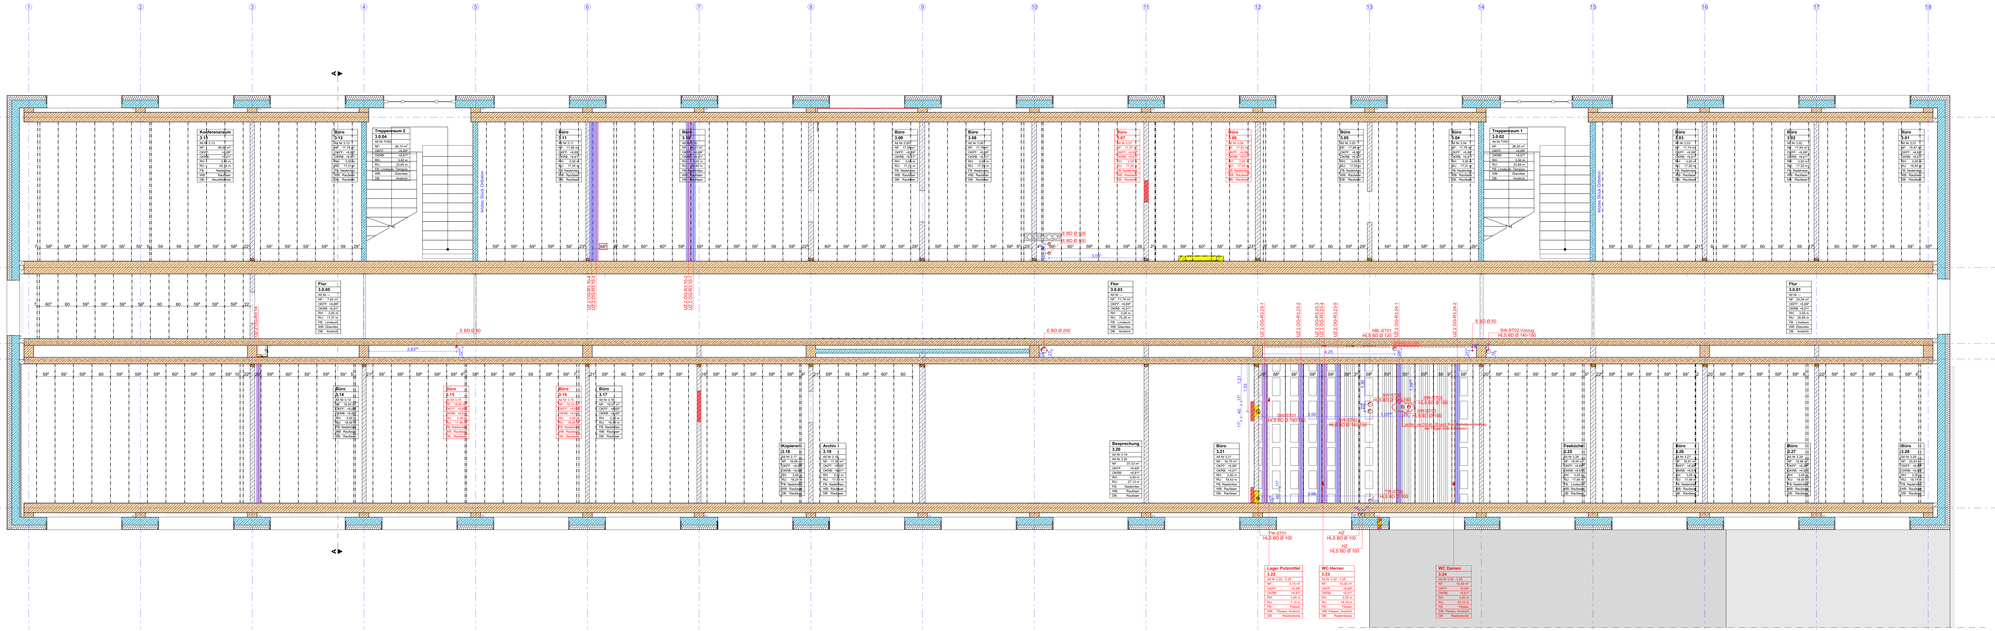
Kaltlesezentrum
1.13
Büro
1.14
Treppenraum 2
2.5.2
Büro
1.15
Büro
1.16
Büro
1.17
Büro
1.18
Büro
1.19
Büro
1.20
Büro
1.21
Büro
1.22
Treppenraum 1
2.5.1
Büro
1.23
Büro
1.24
Büro
1.25
Büro
1.26
Büro
1.27
Büro
1.28
Büro
1.29
Flur
2.5.01
Flur
2.5.02
Flur

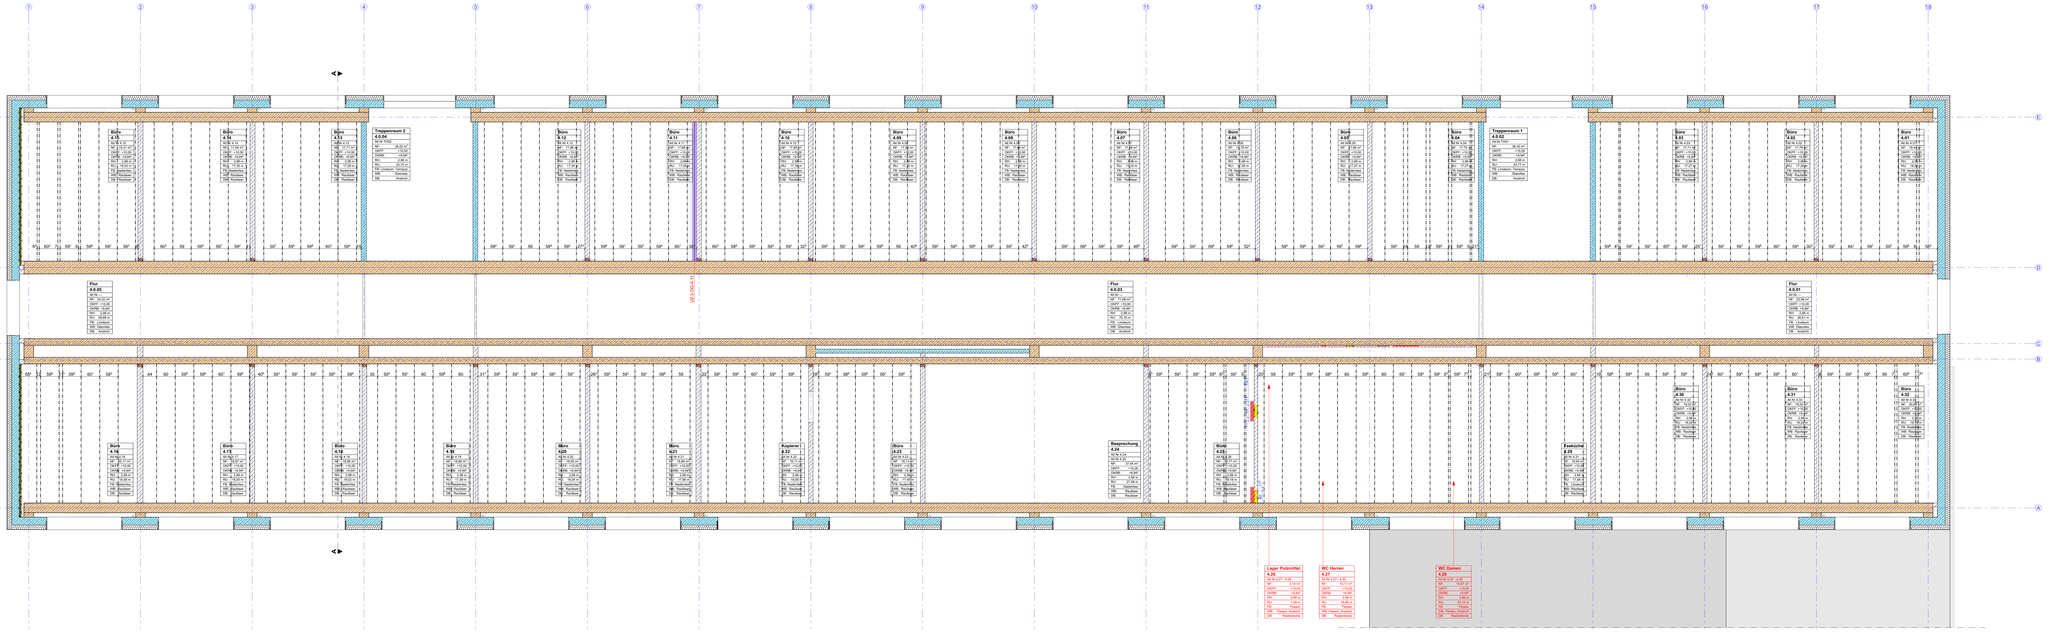
Büro 4.01
Büro 4.02
Büro 4.03
Treppenraum 2 4.04
Büro 4.05
Büro 4.06
Büro 4.07
Büro 4.08
Büro 4.09
Büro 4.10
Büro 4.11
Büro 4.12
Büro 4.13
Büro 4.14
Büro 4.15
Büro 4.16
Treppenraum 1 4.17
Büro 4.18
Büro 4.19
Büro 4.20
Büro 4.21
Büro 4.22
Büro 4.23
Büro 4.24
Büro 4.25
Büro 4.26
Büro 4.27
Büro 4.28
Büro 4.29
Büro 4.30
Büro 4.31
Büro 4.32
Büro 4.33
Büro 4.34
Büro 4.35
Büro 4.36
Büro

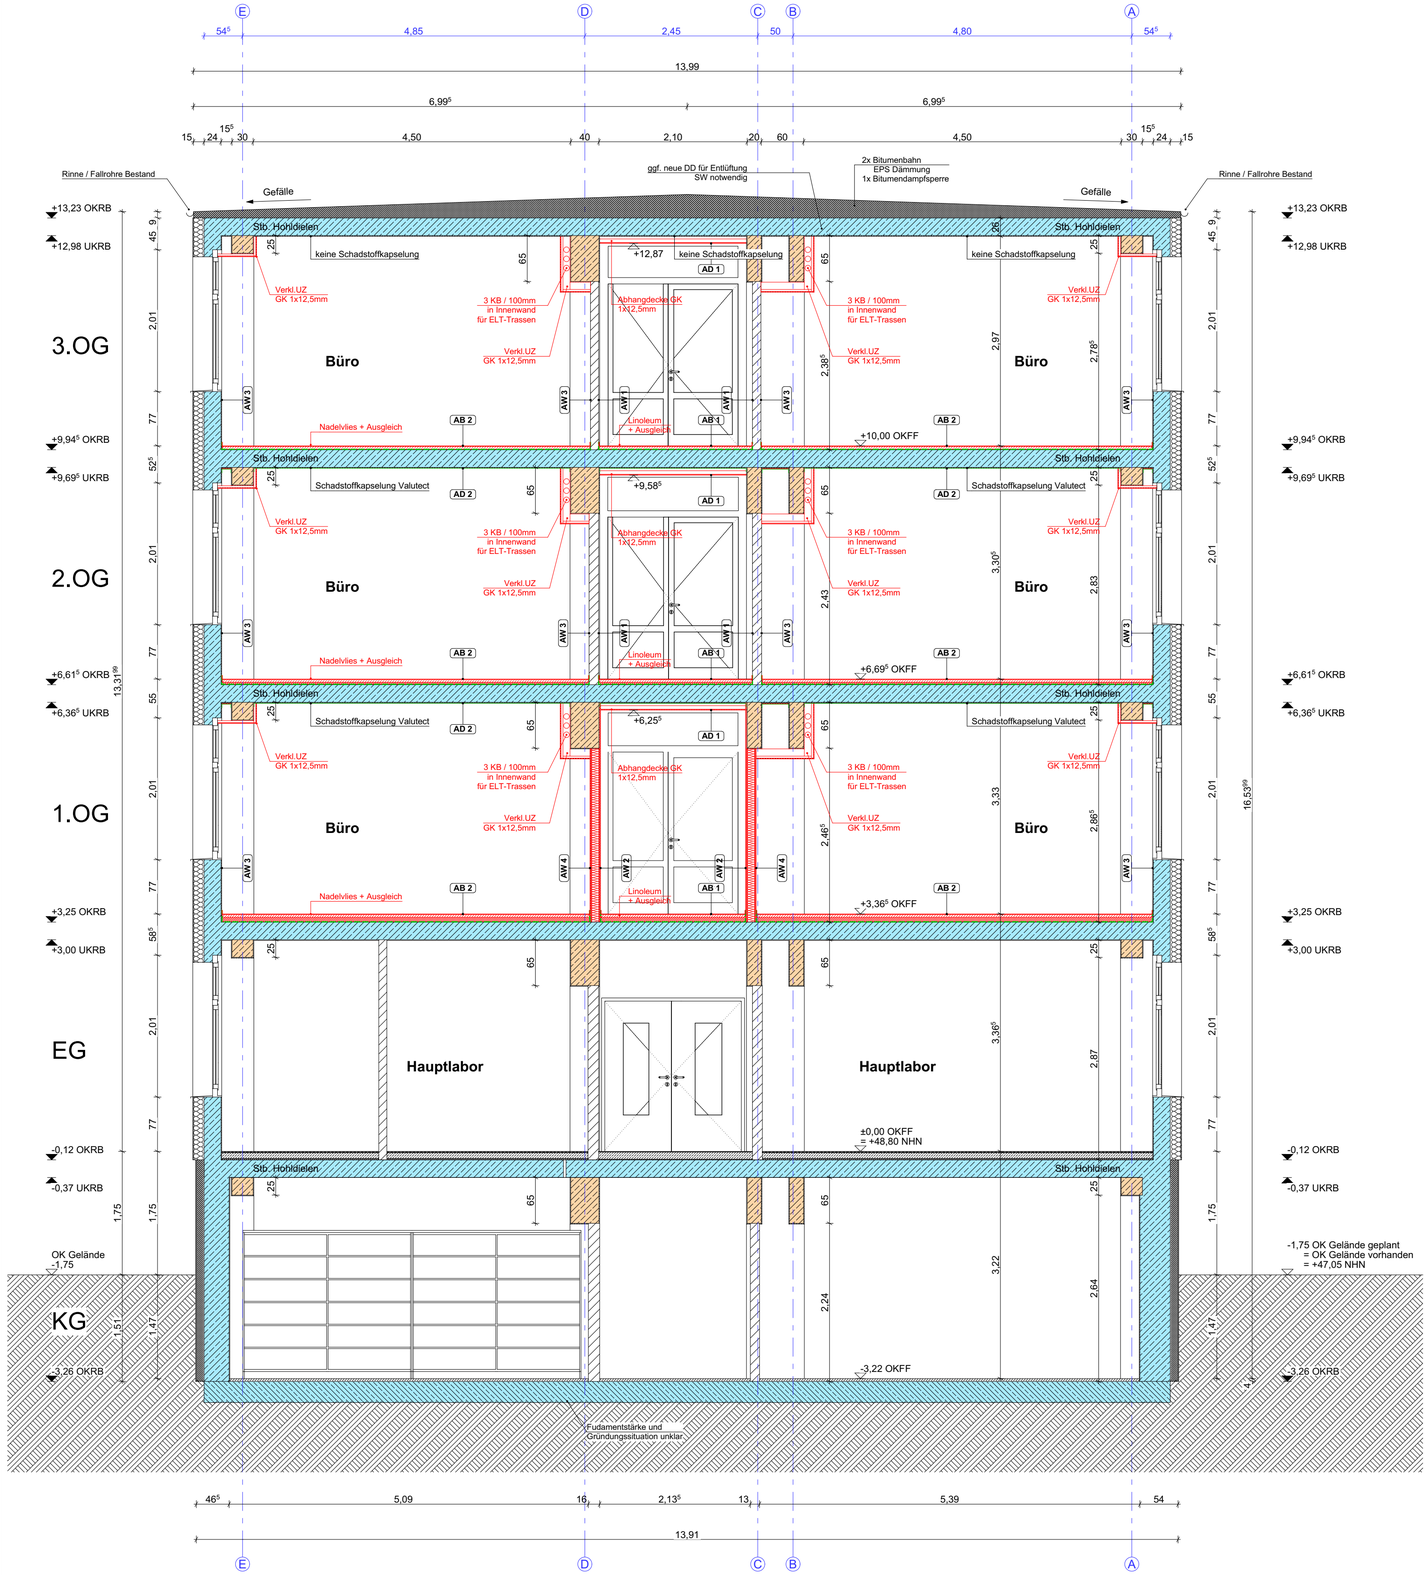

Aufbau - Wand: AW

AW 1 - Flur:
Wandaufbau - auf massiven Bestand:

Bestand:
- Altbeschichtung durch Abbeizen entfernen
- darunter liegende Leimfarbe entfernen (abwaschen, abkratzen, abschleifen)
- 15-20mm Kalkzementputz, ≤ Q1
- MW/Stb. Wände, Stb. Unterzüge

NEU:
- Systemaufbau für Fluchtwege, Brennbarkeitsklasse: A2
- Putzfestiger lösemittelhaltig gemäß BFS-Merkblatt
- Eckschutz Stützen, Unterzüge einpachteln
- Installationsschlitze ELT schließen, GHP
- Dispersionsspachtel Q3, 1-2 Lagen
- Grundierung
- Glasfaservlies, fein strukturiert
- 2xAnstrich weiß

AW 2 - Flur:
Wandaufbau - auf Trockenbau neu:

NEU:
- Trockenbau neu Q3, (Wände, Verkleidungen)
- Grundierung
- Glasfaservlies, strukturiert
- 2xAnstrich weiß

AW 3 - Büro / Konferenz / Besprechung:
Wandaufbau - auf massivem Bestand:

NEU:
- Installationsschlitze ELT schließen
- Unebenheiten beispachteln (Fläche/Sockelbeeich)
- Grundierung / Haftgrund / ggf. Putzfestiger
- Raufasertapete
- Zwischen- u. Schlussbeschichtung, weiß

Bestand:
- Raufaser, mehrfach gestrichen
- Tapete inkl. Beschichtungen entfernen
- Anstrich Bestand
- 10-15mm Kalkzementputz, ≤ Q1
- MW / Stb. Wände, Stb. Unterzüge

AW 4 - Büro / Konferenz / Besprechung:
Wandaufbau - auf Trockenbau neu:

NEU:
- Trockenbau neu in Q2
- Grundierung
- Raufasertapete
- Zwischen- u. Schlussbeschichtung, weiß

AW 5 - Sanitärräume:
Wandaufbau - über Fliesen - massive Wand:

kompletter Abbruch innerhalb der Sanitärflächen bis auf den Innenputz Wand / Decke

NEU:
- Installationsschlitze ELT schließen
- Unebenheiten beispachteln (Fläche/Sockelbereich)
- Gipsputz MP AquaProtect, Teilflächen neu
- Grundierung / Haftgrund
- Dispersionsspachtel, Q3, 2 Lagen
- Glasfaservlies, glatt
- 2xAnstrich weiß

Bestand:
- Raufaser, mehrfach gestrichen
- Raufaser inkl. Anstrich abbrechen u. entsorgen
- Innenputz mehrfach gestrichen
- Altanstriche entfernen u. entsorgen
- 15-20mm Kalkzementputz, ≤ Q1
- MW / Stb. Wände, Stb. Unterzüge

AW 6 - Sanitärräume:
Wandaufbau - über Fliesen - Trockenbau:

kompletter Abbruch innerhalb der Sanitärflächen bis auf den Innenputz Wand / Decke

Wie AW 3 - jedoch als Untergrund neu errichteter Trockenbau (GKBi), Oberflächenqualität Q3

AW 7 - Sanitärräume:
Wandaufbau - Fliesen:

kompletter Abbruch innerhalb der Sanitärflächen bis auf den Innenputz Wand / Decke

NEU:
- Installationsschlitze ELT schließen
- Unebenheiten beispachteln (Fläche/Sockelbeeich)
- Gipsputz MP AquaProtect, Teilflächen neu Putzoberfläche: brettrau
- Teilflächen (Wände, Verkleidungen) werden mit Trockenbausystemen (GKBi) hergestellt.
- Grundierung
- ca. 3-5mm Fliesenkleber
- 9-10mm Feinsteinzeugfliese, 30x60cm

Bestand:
- Fliesen mehrlagig im Dünnbett ältere Beläge teilweise im Dickbett
- 15-20mm Kalkzementputz, ≤ Q1
- MW / Stb. Wände, Stb. Unterzüge

Aufbau - Decke: AD

AD 1 - Flur:
Deckenaufbau - Trockenbaudecke neu:

Bestand:
- Altbeschichtung / Deckenputz verbleibt

NEU:
- EG bis 2OG - Schadstoffkapselung:
- Grundierung: MAPEI Eco Prim T Plus
- 2-3mm Spachtelung: MAPEI / Planipatch Xtra
- 5-lagige Isolierfolie, Valutec

- freitragende Trockenbaudecke, Q3
- UW/CW 50mm als Tragprofil
- Wechsel für Einbauleuchten siehe Detail 08
- Traggrofile als UA 50mm
- 1 x Gipskartonbauplatte 12,5mm
- Wandanschluss umlaufend tragend
- Grundierung
- Glasfaservlies, glatt
- 2xAnstrich weiß

AD 2 - Büro:
Deckenaufbau - Massivdecke Bestand:

Bestand:
- Raufaser mehrfach gestrichen abbrechen u. entsorgen
- 15-20mm Kalkzementputz, ≤ Q1/Q2
- 250mm Stahlbetonhohlkammerdecke

NEU:
EG bis 2OG - Schadstoffkapselung:
- Grundierung: MAPEI Eco Prim T Plus
- 2-3mm Spachtelung: MAPEI / Planipatch Xtra
- 5-lagige Isolierfolie, Valutec

- ggf. Grundierung / Haftgrund
- Raufasertapete
- Zwischen- u. Schlussbeschichtung, weiß

AD 3 - Sanitär:
Deckenaufbau - Abhangdecke:

Bestand:
- Metallabhangdecke, ohne Dämmung abbrechen und entsorgen
- ca. 20-30cm Abhanghöhe
- 15-20mm Kalkzementputz
- 25cm Stahlbetonhohlkammerdecke

NEU:
EG bis 2OG - Schadstoffkapselung:
- Grundierung: MAPEI Eco Prim T Plus
- 2-3mm Spachtelung: MAPEI / Planipatch Xtra
- 5-lagige Isolierfolie, Valutec

- 15mm Steinwollakustikplatte, vlieskaschiert, weiß, homogene Ansicht
- sichtbare Metallunterkonstruktion, abgehängt an Bestandsdecke
- umlaufendes L-Profil weiß, als Auflager
- Integration von Einbauleuchten / Lüftung

AD 4 - Konferenzraum 2OG:
Deckenaufbau - Akustikdecke / Lochdecke:

Bestand:
- Holz Deckenpaneele, ohne Dämmung abbrechen und entsorgen
- ca. 5cm Abhanghöhe
- 15-20mm Kalkzementputz
- 25cm Stahlbetonhohlkammerdecke

NEU:
Schadstoffkapselung:
- Grundierung: MAPEI Eco Prim T Plus
- 2-3mm Spachtelung: MAPEI / Planipatch Xtra
- 5-lagige Isolierfolie, Valutec

- gelochte Gipsplatte, 12,5mm, Rundlochung 8/18R Rückseite kaschiert, Akustikfilies schwarz, Q3
- Integration von LED Einbauleuchten
- umlaufend ungelochter Randstreifen, ca. 50cm 1x12,5mm Gipskarton, Q3
- umlaufender Wandanschluss starr
- Abhanghöhe: 50mm

Aufbau - Boden: AB

AB 1 - Flur:
Fußbodenaufbau von oben nach unten :

Bestand - wurde bereits komplett abgebrochen und entrogt:

ca. 3mm	PVC Bodenbelag abbrechen, entsorgen
3-6mm	Ausgleichsschichten abbrechen, entsorgen
40-60mm	Calciumsulfatestrich
10-20mm	mineralische Trittschalldämmung: KMF
mehrlagig	Abdichtung: entfernen PAK / Asbest

NEU - von oben nach unten:

2,5mm	Linoleum Kl.34, R9 Beton Effekt
	Bahnenwahre
	Sockelleisten PVC Hartschaum 60mm, anthrazit
1-2mm	Ausgleichspachtelung
35-40mm	Stahlfaseresrtrich, RenoScreed
	PE-Folie
	Randdämmstreifen: 8-10mm Steinwolle
5-12mm	Trittschalldämmung, Regupol comfort 5/8/12
2mm	Ausgleichspachtelung: MAPEI Fiberplan Xtra
5-lagige	Isolierfolie, Valutec Umwelttechnik GmbH
2-3mm	Ausgleichspachtelung: MAPEI Ultraplan Xtra
	Grundierung: MAPEI Eco Prim T Plus
250mm	Stahlbeton - Hohldielen
	(Hohlkammerdecken)

AB 2 - Büro / Konferenz / Besprechung:
Fußbodenaufbau von oben nach unten :

Bestand - wurde bereits komplett abgebrochen und entrogt:

ca. 3mm	Nadelvlies abbrechen, entsorgen
3-6mm	Ausgleichsschichten abbrechen, entsorgen
40-60mm	Calciumsulfatestrich
10-20mm	mineralische Trittschalldämmung: KMF
mehrlagig	Abdichtung: entfernen PAK / Asbest

NEU - von oben nach unten:

5-6,5mm	Nadelvliesbodenbelag Typ2, Kl. 33
	Bahnenwahre
	Sockelleisten PVC Hartschaum 60mm, anthrazit
1-2mm	Ausgleichspachtelung
35-40mm	Stahlfaseresrtrich, RenoScreed
	PE-Folie
	Randdämmstreifen: 8-10mm Steinwolle
5-12mm	Trittschalldämmung, Regupol comfort 5/8/12
2mm	Ausgleichspachtelung: MAPEI Fiberplan Xtra
5-lagige	Isolierfolie, Valutec Umwelttechnik GmbH
2-3mm	Ausgleichspachtelung: MAPEI Ultraplan Xtra
	Grundierung: MAPEI Eco Prim T Plus
250mm	Stahlbeton - Hohldielen
	(Hohlkammerdecken)

AB 3 - Sanitärräume:
Fußbodenaufbau von oben nach unten :

Bestand - wurde bereits komplett abgebrochen und entrogt:

ca. 10-20mm	Fliesen abbrechen, entsorgen
3-6mm	Ausgleichsschichten abbrechen, entsorgen
40-60mm	Calciumsulfatestrich
10-20mm	mineralische Trittschalldämmung: KMF
mehrlagig	Abdichtung: entfernt PAK / Asbest

NEU:

9mm	Feinsteinzeug, 60x60cm
3mm	Fliesenkleber, Dünnbett
min. 1-2mm	Abdichtung Boden
2mm	Ausgleich / Grundierung
35-40mm	Stahlfaseresrtrich, RenoScreed
	PE-Folie
	Randdämmstreifen: 8-10mm Steinwolle
5-12mm	Trittschalldämmung, Regupol comfort 5/8/12
2mm	Ausgleichspachtelung: MAPEI Fiberplan Xtra
5-lagige	Isolierfolie, Valutec Umwelttechnik GmbH
2-3mm	Ausgleichspachtelung: MAPEI Ultraplan Xtra
	Grundierung: MAPEI Eco Prim T Plus
250mm	Stahlbeton - Hohldielen
	(Hohlkammerdecken)

GL	Gelände	
FF	Fertigfußboden	
RB	Rohbau	
BHR	Brüstung ab OKRB	
BHF	Brüstung ab OKFF	
RH	lichte Raumhöhe	
BS	Brandschutzeigenschaft	
dT	Tür dichtschließend	
dTs	Tür dicht-, selbstschließend	
RS	Tür Rauchschutz	
T30	Tür Feuerwiderstandsklasse	
Rw	Schalldämmaß	
BD	Bodendurchbruch	
BA	Bodenaussparung	
WD	Wanddurchbruch	
WA	Wandaussparung	
Ta/Ti	Tür außen / Tür innen	
WE	Wohneinheit	
GE	Gewerbeeinheit	

▽ = OK Fertigbau
△ = UK Fertigbau
▼ = OK Rohbau
▲ = UK Rohbau

Öffnungsvermaßung Ausbau

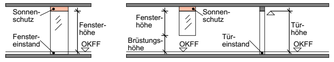

Deckendurchbruch
Wanddurchbruch
Deckenaussparung
Wandaussparung
Grundstücksgrenze

Stahlbeton
Stahlbeton Fertigteil
Beton unbewehrt
Mauerwerk
Metall / Stahl
E-UV UP Unterverteilung ELT / Medien
GKB Leichtbauwand in Bädern GKBI
GKB Leichtbau Vorwand Höhe von OKFF = 1,20m
Dämmung weich
Dämmung hart
gewachsener Boden gemäß Baugrundgutachten
Unterbau / Schotter
Abbruch
Neubau / Raumnutzungsänderung
Räume ohne geplante Maßnahmen
Räume mit folgenden geplanten Maßnahmen Estrich, Bodenbeläge - neu Anstrich - erneuern
Räume mit erweiterten geplanten Maßnahmen
Treppenhäuser und Flure in denen Maßnahmen geplant sind

Sämtliche Maße sind vom Unternehmer eigenverantwortlich am Bau zu prüfen. Alle Werkpläne sind nur in Verbindung mit den gültigen Schal- und Bewehrungsplänen des Tragwerksplaners, sowie den Durchbruchsplänen der Fachingenieure gültig und/oder den ergänzenden Angaben. Dehnungsfugen sind nach Angabe Tragwerksplaner auszuführen. Der Ausführende ist verpflichtet, den Auftraggeber auf etwaige Unstimmigkeiten der Ausführungsunterlagen hinzuweisen (VOB, § 3.3). Breitenmaße für Türen sind Rohbaumaße. Alle Tür- und Unterzugshöhen beziehen sich auf OKFF.

OKFF EG ± 0,00 = 48,80 m NHN

ID	Datum	Bearbeiter	Änderungsvermerk

BAU- UND LIEGENSCHAFTSMANAGEMENT SACHSEN-ANHALT (BLSA)
Technisches Büro Magdeburg
Tessenowstraße 1
39114 Magdeburg
Telefon : 0391 / 567 - 02
Telefax : 0391 / 567 - 8309
Email: Poststelle-MD.BLSA@sachsen-anhalt.de

Entwurfsverfasser:

Liegenschaft /Adresse:
Institut für Brand - und Katastrophenschutz Heyrothsberge
Biederitzer Str. 5
39175 Biederitz OT Heyrothsberge

LGNr.: 060010

Gebäude / Bauwerk / Bauteil / Trakt / Objekt :
Haus 28/29

Geb.-Nr.: ---

Planinhalt / Geschoss:
IBK Heyrothsberge
Gebäude 29 – Erneuerung der Elektro-,Beleuchtungs- und IT Anlage im Hauptgebäude
Teilbauabschnitt 1
Schnitt A-A
FB: Hochbauplanung

Planungsstufe / Leistungsphase:
LPH 5 - Ausführungsplanung

Gezeichnet:	zuständiger Sachbearbeiter (BLSA):	Maßstab:	Blatt-Gr.:	Plan-Nr.:	Datum:
21.01.2026	Lapczyna	1:50	730 x 470 mm	L5A-PL05.01	21.01.2026
Bearbeiter: 21.01.2026	geprüft Hauptsachbearbeiter (BLSA):	CAD-Projektdaten:			Status: A

BAU- UND LIEGENSCHAFTSMANAGEMENT SACHSEN-ANHALT (BLSA):
Datum/Unterschrift Teamleiter

NUTZENDE VERWALTUNG:
Datum/Unterschrift

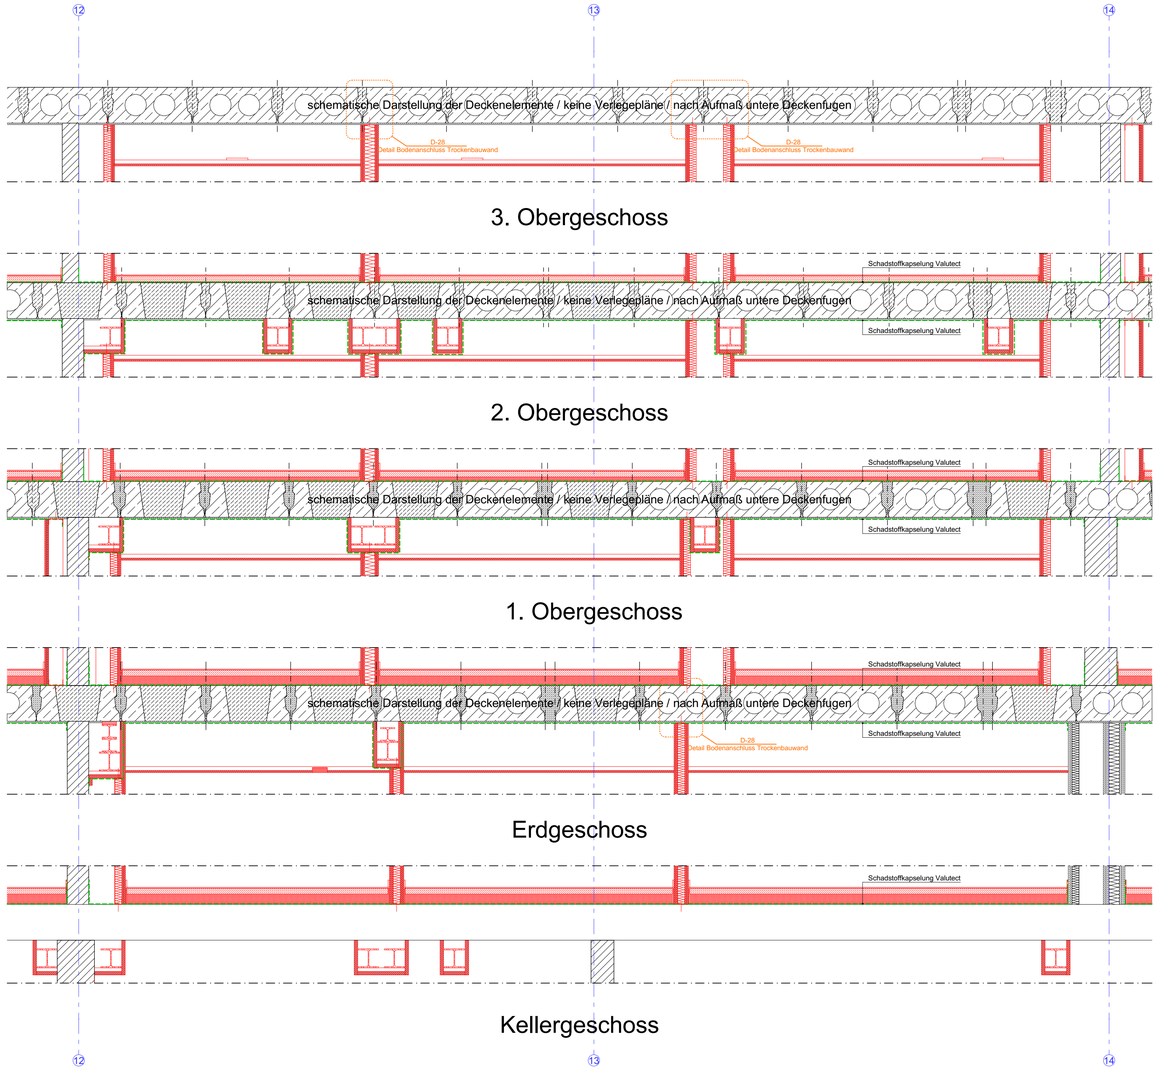

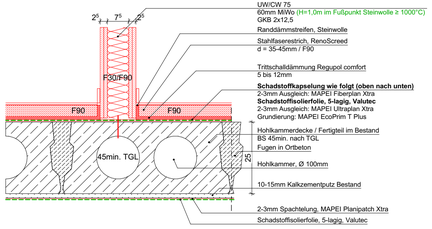

D-28 Detail Bodenanschluss Trockenbauwand 1:10

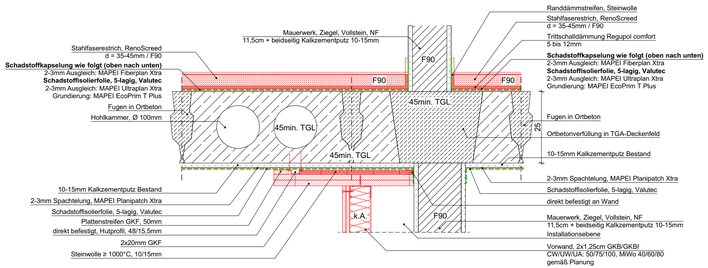

D-29 Detail - Deckenanschluss Trockenbauwand 1:10

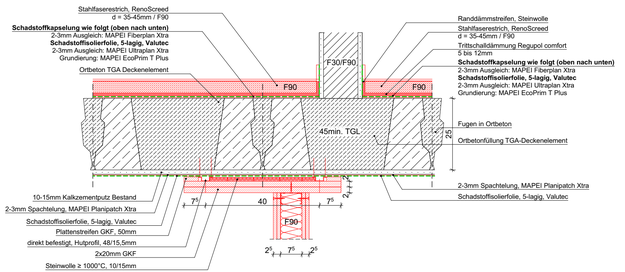

D-30 Detail - Deckenanschluss Trockenbauwand 1:10

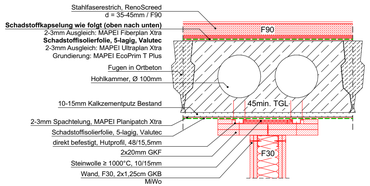

D-31 Detail - Deckenanschluss Trockenbauwand 1:10

GL	Gelände	BS	Brandschutzeigenschaft
FF	Fertigfußboden	dT	Tür dichtschließend
RB	Rohbau	dTs	Tür dicht-, selbstschließend
		RS	Tür Rauchschutz
		T30	Tür Feuerwiderstandsklasse
BHR	Brüstung ab OKRB		
BHF	Brüstung ab OKFF		
RH	lichte Raumhöhe	Rw	Schalldämmaß

BD	Bodendurchbruch		
BA	Bodenaussparung		
WD	Wanddurchbruch		
WA	Wandaussparung		
Ta/Ti	Tür außen / Tür innen		
WE	Wohneinheit		
GE	Gewerbeeinheit		

▽ = OK Fertigbau
△ = UK Fertigbau
▼ = OK Rohbau
▲ = UK Rohbau

Öffnungsvermaßung Ausbau

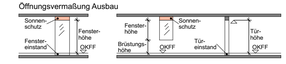

Deckendurchbruch
Deckenaussparung
Grundstücksgrenze
Wanddurchbruch
Wandaussparung

Stahlbeton
Stahlbeton Fertigteil
Beton unbewehrt
Mauerwerk
Metall / Stahl
E-UV UP Unterverteilung ELT / Medien

GKB Leichtbauwand in Bildern GKBi
GKB Leichtbau Vorwand Höhe von OKFF + 1,20m
Dämmung weich
Dämmung hart
gewachsener Boden gemäß Baugrundgutachten
Unterbau / Schotter

Abbruch
Neubau / Raumnutzungsänderung
Räume ohne geplante Maßnahmen
Räume mit folgenden geplanten Maßnahmen
Estrich, Bodenbeläge - neu
Anstrich - erneuern
Räume mit erweiterten geplanten Maßnahmen
Treppenhäuser und Flure
in denen Maßnahmen geplant sind

Sämtliche Maße sind vom Unternehmer eigenverantwortlich am Bau zu prüfen. Alle Werkpläne sind nur in Verbindung mit den gültigen Schal- und Bewehrungsplänen des Tragwerksplaners, sowie den Durchbruchsplänen der Fachingenieure gültig und/oder den ergänzenden Angaben. Dehnungsfugen sind nach Angabe Tragwerksplaner auszuführen. Der Ausführende ist verpflichtet, den Auftraggeber auf etwaige Unstimmigkeiten der Ausführungsunterlagen hinzuweisen (VOB, § 3.3). Breitenmaße für Türen sind Rohbaumaße. Alle Tür- und Unterzugshöhen beziehen sich auf OKFF.

OKFF EG ± 0,00 = 48,80 m NHN

ID	Datum	Bearbeiter	Änderungsvermerk

BAU- UND LIEGENSCHAFTSMANAGEMENT SACHSEN-ANHALT (BLSA)
Technisches Büro Magdeburg

Tessenowstraße 1
39114 Magdeburg
Telefon : 0391 / 567 - 02
Telefax : 0391 / 567 - 8309
Email: Poststelle-MD.BLSA@sachsen-anhalt.de

Entwurfsverfasser:

Liegenschaft /Adresse:
Institut für Brand - und Katastrophenschutz Heyrothsberge
Biederitzer Str. 5
39175 Biederitz OT Heyrothsberge

LGNr.: 060010

Gebäude / Bauwerk / Bauteil / Trakt / Objekt :
Haus 28/29

Geb.-Nr.: ---

Planinhalt / Geschoss:
IBK Heyrothsberge
Gebäude 29 – Erneuerung der Elektro-,Beleuchtungs- und IT Anlage im Hauptgebäude
Teilbauabschnitt 1

Schnitt Decken WC-Bereiche
FB: Hochbauplanung

Planungsstufe / Leistungsphase:
LPH 5 - Ausführungsplanung

Gezeichnet:	zuständiger Sachbearbeiter (BLSA):	Maßstab:	Blatt-Gr.:	Plan-Nr.:	Datum:
21.01.2026	Lapczyna	1:20, 1:10	900 x 420 mm	L5A-PL05.02	21.01.2026
Bearbeiter: 21.01.2026	geprüft Hauptsachbearbeiter (BLSA):	CAD-Projektdaten:			Status: A

BAU- UND LIEGENSCHAFTSMANAGEMENT SACHSEN-ANHALT (BLSA):

NUTZENDE VERWALTUNG:

Datum/Unterschrift Teamleiter

Datum/Unterschrift

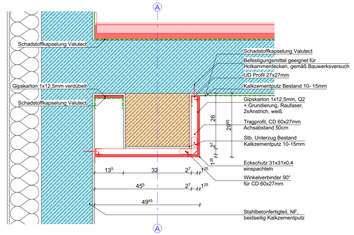

SA-01 Schnitt - Trockenbau Unterzug Achse A 1:10

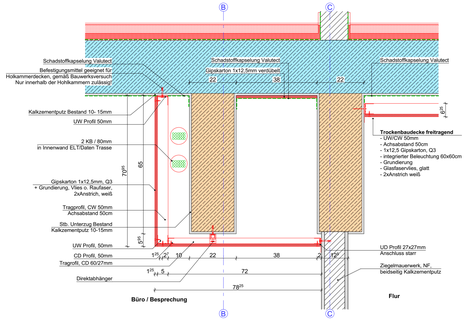

SA-02 Schnitt - Trockenbau Unterzug Achse B/C 1:10

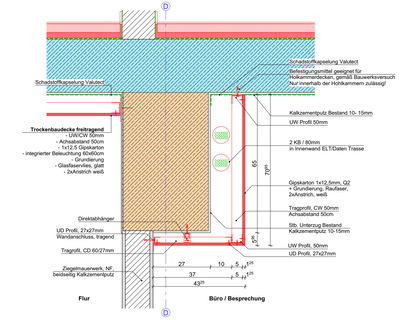

SA-03 Schnitt - Trockenbau Unterzug Achse D 1:10

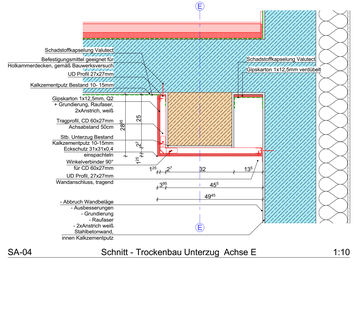

SA-04 Schnitt - Trockenbau Unterzug Achse E 1:10

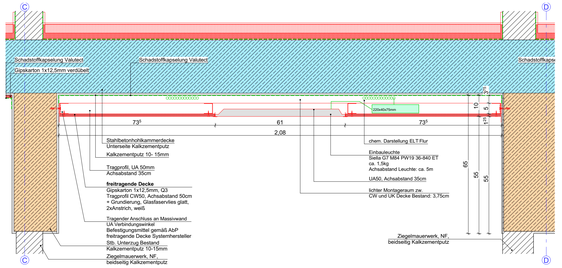

SA-05 Schnitt - LED Einbauleuchten Flurdecke 1:10

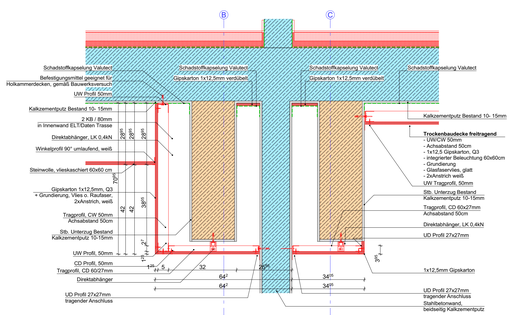

SA-06 Schnitt - Trockenbau Unterzug Achse B/C 1:10

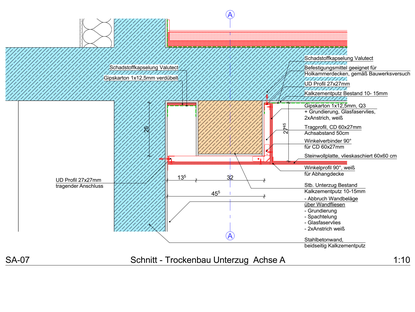

SA-07 Schnitt - Trockenbau Unterzug Achse A 1:10

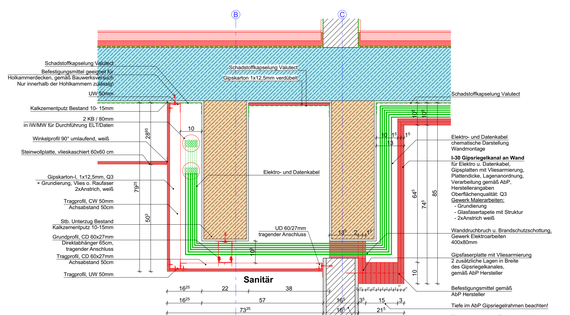

SA-08 Schnitt - Trockenbau Unterzug Achse B/C 1:10

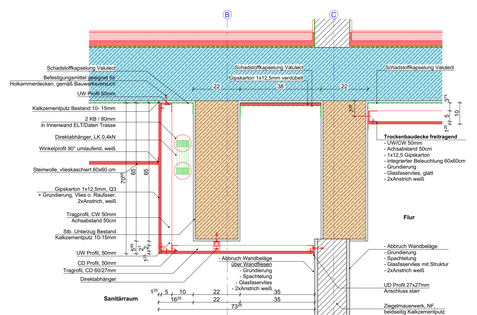

SA-09 Schnitt - Trockenbau Unterzug Achse B/C 1:10

GL	Gelände	BS	Brandschutzeigenschaft	BD	Bodendurchbruch
FF	Fertigfußboden	dT	Tür dichtschließend	BA	Bodenaussparung
RB	Rohbau	dTs	Tür dicht-, selbstschließend	WD	Wanddurchbruch
		RS	Tür Rauchschutz	WA	Wandaussparung
		T30	Tür Feuerwiderstandsklasse		
BHR	Brüstung ab OKRB			TaTi	Tür außen / Tür innen
BHF	Brüstung ab OKFF			WE	Wohneinheit
RH	lichte Raumhöhe	Rw	Schalldämmaß	GE	Gewerbeeinheit

▽ = OK Fertigbau
△ = UK Fertigbau
▼ = OK Rohbau
▲ = UK Rohbau

Öffnungsvermaßung Ausbau

Deckendurchbruch
Deckenaussparung
Grundstücksgrenze
Wanddurchbruch
Wandaussparung

Stahlbeton	GKB Leichtbauwand in Ständern GKBI	Abbruch
Stahlbeton Fertigteil	GKB Leichtbau Vorwand Höhe von OKFF + 1,20m	Neubau / Raumnutzungsänderung
Beton unbewehrt	Dämmung weich	Räume ohne geplante Maßnahmen
Mauerwerk	Dämmung hart	Räume mit folgenden geplanten Maßnahmen Estrich, Bodenbeläge - neu Anstrich - erneuern
Metall / Stahl	gewachsener Boden gemäß Baugrundgutachten	Räume mit erweiterten geplanten Maßnahmen
E-UV UP Unterverteilung ELT / Medien	Unterbau / Schotter	Treppenhäuser und Flure in denen Maßnahmen geplant sind

Sämtliche Maße sind vom Unternehmer eigenverantwortlich am Bau zu prüfen. Alle Werkpläne sind nur in Verbindung mit den gültigen Schal- und Bewehrungsplänen des Tragwerksplaners, sowie den Ausführungsplänen der Fachplaner gültig und dürfen nur in den angekreuzten Angaben. Dehnungsfugen sind nach Angabe Tragwerksplaner herzustellen. Der Ausführende hat vor Beginn der Fachplaner sich über Lastannahmen sowie Lastzusammenstellungen der Ausführungsunterlagen hinzuweisen (VOB, § 3:3). Bretterschalung für Türen sind Rohbaumaße. Alle Tür- und Unterzugshöhen beziehen sich auf OKFF.

OKFF EG ± 0,00 = 48,80 m NHN

ID	Datum	Bearbeiter	Änderungsvermerk
B- 01	15.12.2025 12:52	J. Niewerth	Anpassung Schadstoffkapselung

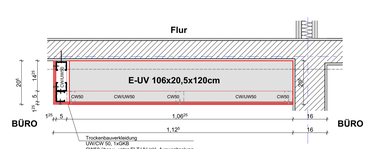

D-21 Detail - Trockenbau Unterverteilung 1:10

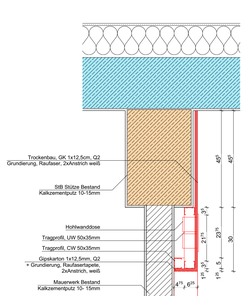

D-01 Detail - Trockenbau Stütze 1:10

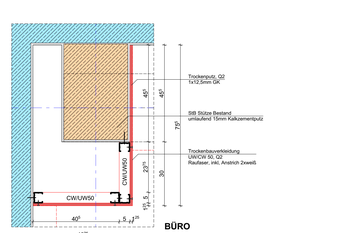

D-13 Detail - Trockenbau Stütze Achse 1 1:10

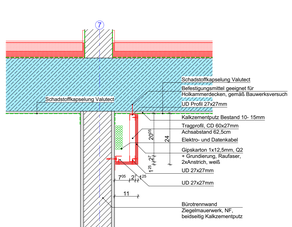

SA-10 Schnitt - ELT-Trasse 1:10

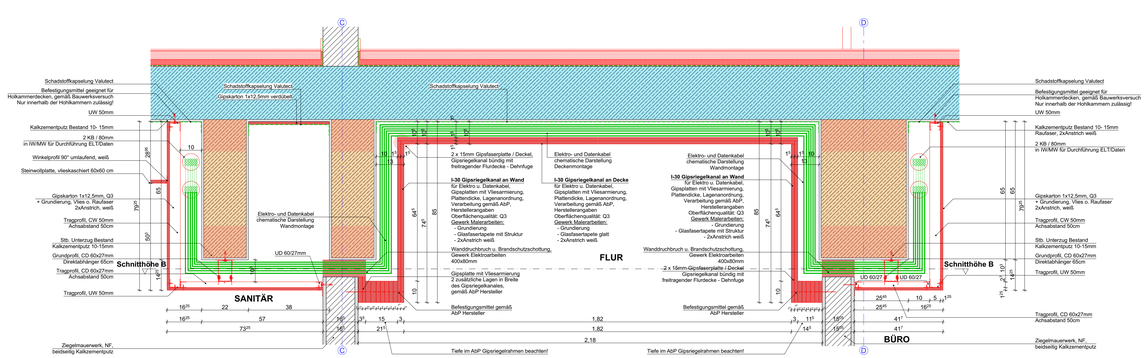

SA-11 I-30 Kanal an Mauerwerk 1:10

BAU- UND LIEGENSCHAFTSMANAGEMENT SACHSEN-ANHALT (BLSA)
Technisches Büro Magdeburg
Tessenowstraße 1
39114 Magdeburg
Telefon: 0391 / 567 - 02
Telefax: 0391 / 567 - 8309
Email: Poststelle-MD.BLSA@sachsen-anhalt.de

Ersteller/Verfasser:

Liegenschaft /Adresse:
Institut für Brand - und Klastrophenschutz Heyrothsberge
Biederitzer Str. 5
39175 Biederitz OT Heyrothsberge

LOIe-:
060010

Gebäude / Bauwerk / Bauteil / Trakt / Objekt:
Haus 28/29

Geb.-Nr.:

Planinhalt / Geschoss:
IBK Heyrothsberge
Gebäude 29 – Erneuerung der Elektro-,Beleuchtungs- und IT Anlage im Hauptgebäude
Teilbaubschnitt 1
D-01 Detail - Standartdetails TB
FB: Hochbauplanung

Planungsstufe / Leistungsphase:
LPH 5 - Ausführungsplanung

Gezeichnet:	zuständiger Sachbearbeiter (BLSA):	Maßstab:	Blatt-Gr.:	Plan-Nr.:	Datum:
21.01.2026	Lapczyna	1:10	1210 x 594 mm	L5A-PL07.01	21.01.2026
Bearbeiter: 21.01.2026	gepr/d Hauptsachbearbeiter (BLSA):	CAD-Projektdaten:			Status: B

BAU- UND LIEGENSCHAFTSMANAGEMENT SACHSEN-ANHALT (BLSA):

NUTZENDE VERWALTUNG:

Datum/Unterschrift Teamleiter

Datum/Unterschrift

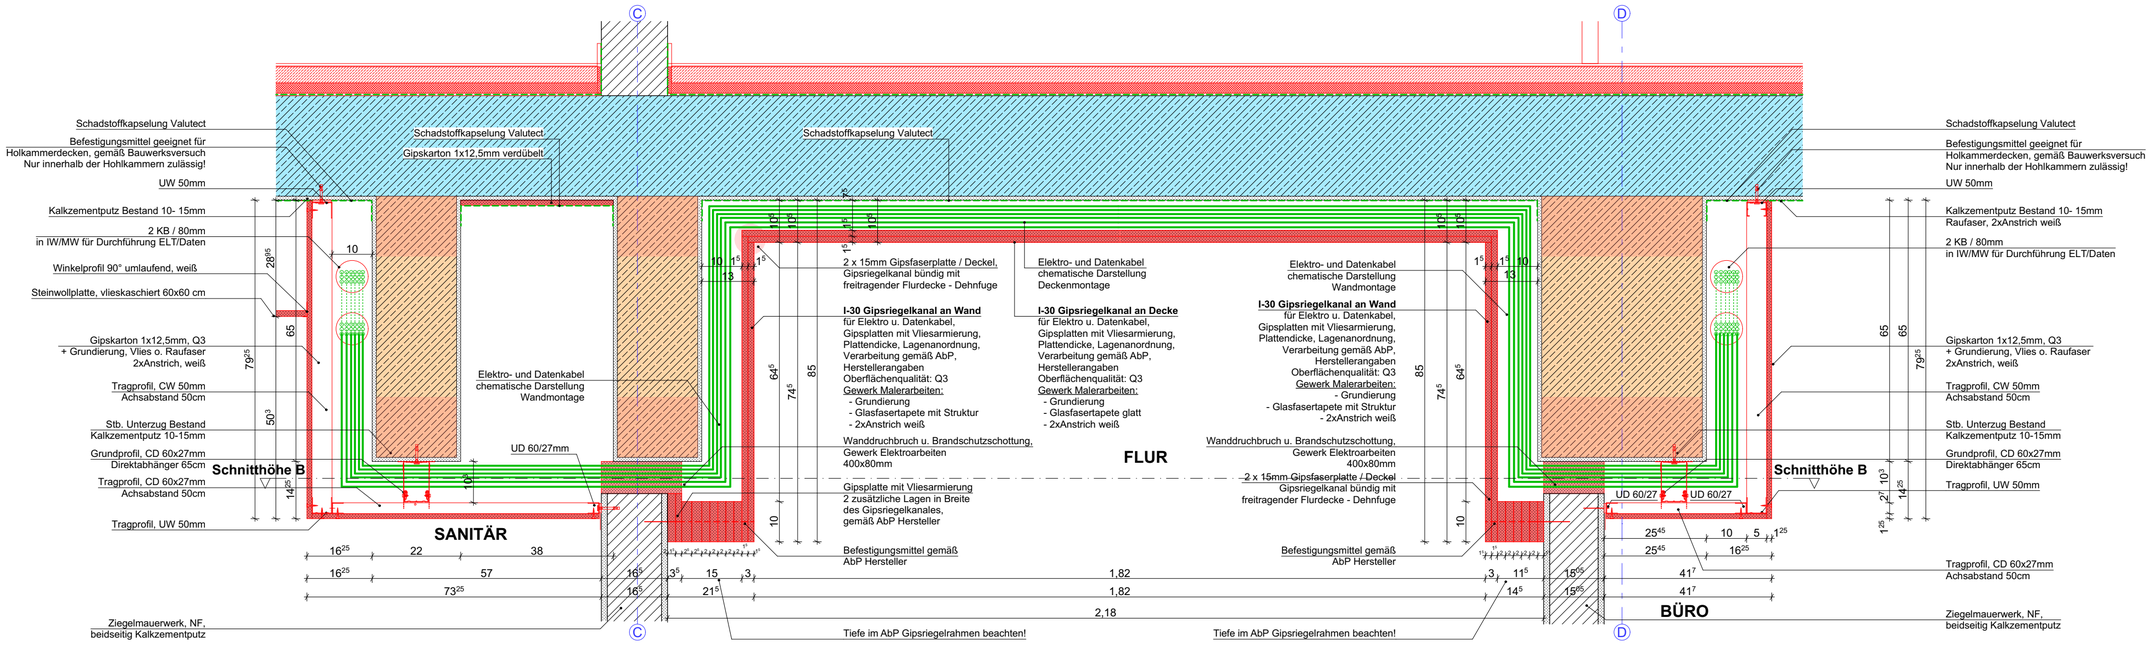

SA-11 — I-30 Kanal an Mauerwerk — 1:10

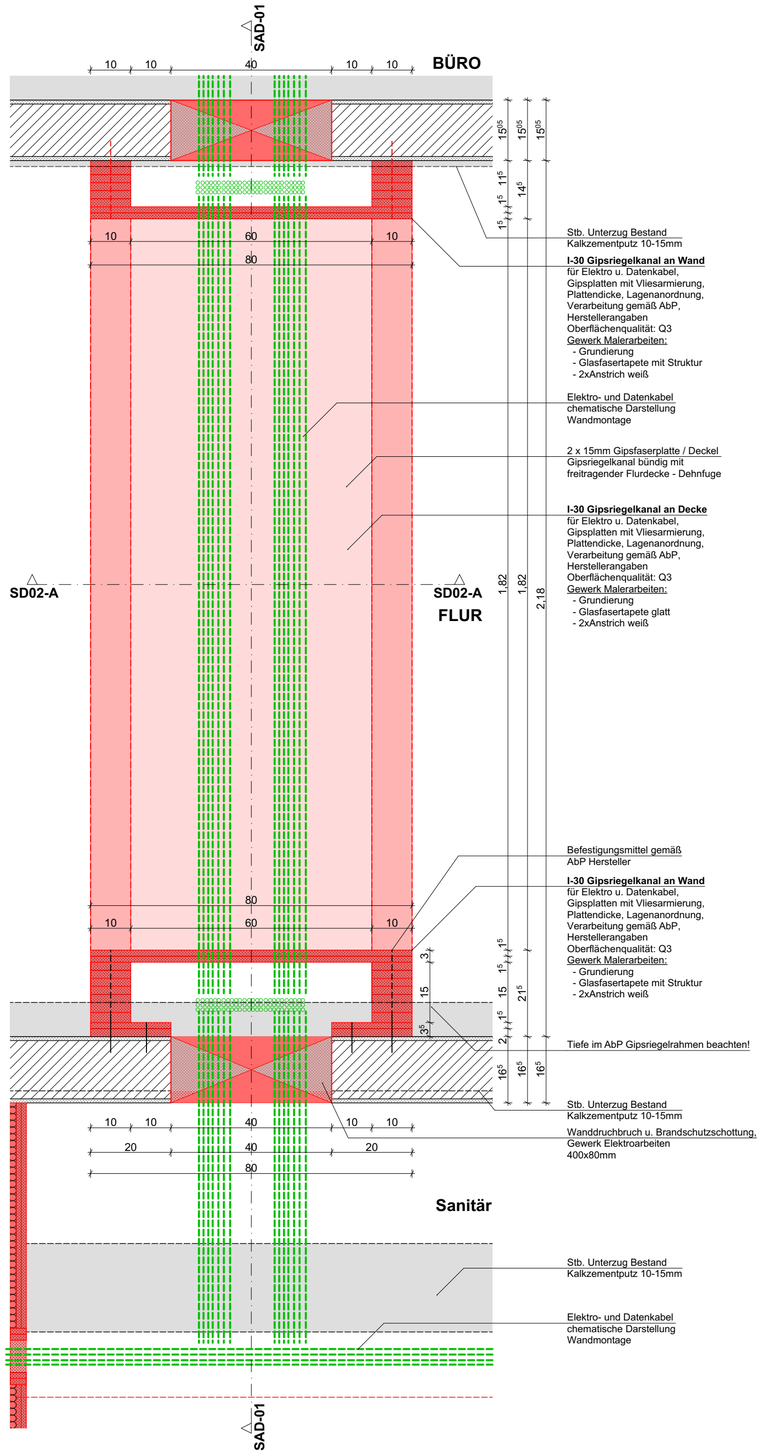

D-02 — Detail - I-30 Kanal an Mauerwerk — 1:10

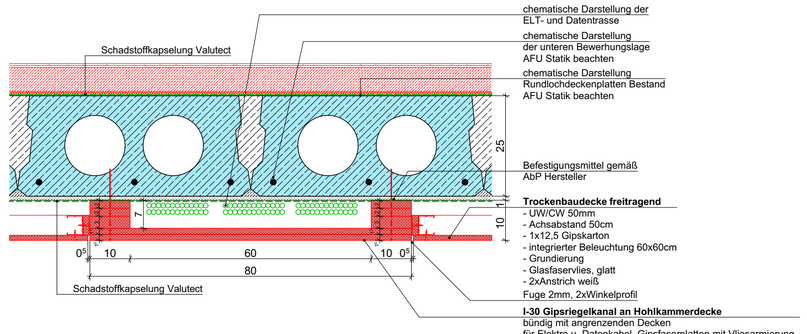

SD02-A — I-30 Kanal an Decke (MW) — 1:10

GL	Gelände	BS	Brandschutzeigenschaft	BD	Bodendurchbruch
FF	Fertigfußboden	dT	Tür dichtschließend	BA	Bodenaussparung
RB	Rohbau	dTs	Tür dicht-, selbstschließend	WD	Wanddurchbruch
		RS	Tür Rauchschutz	WA	Wandaussparung
		T30	Tür Feuerwiderstandsklasse		
BHR	Brüstung ab OKRB			Ta/Ti	Tür außen / Tür innen
BHF	Brüstung ab OKFF			WE	Wohneinheit
RH	lichte Raumhöhe	Rw	Schalldämmaß	GE	Gewerbeeinheit

▽ = OK Fertigbau
△ = UK Fertigbau
▼ = OK Rohbau
▲ = UK Rohbau

Öffnungsvermaßung Ausbau

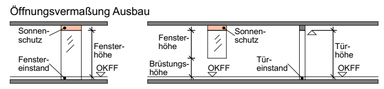

Deckendurchbruch
Wanddurchbruch
Deckenaussparung
Wandaussparung
Grundstücksgrenze

Stahlbeton
Stahlbeton Fertigteil
Beton unbewehrt
Mauerwerk
Metall / Stahl
E-UV UP Unterverteilung ELT / Medien
GKB Leichtbauwand in Bädern GKBI
GKB Leichtbau Vorwand Höhe von OKFF = 1,20m
Dämmung weich
Dämmung hart
gewachsener Boden gemäß Baugrundgutachten
Unterbau / Schotter
Abbruch
Neubau / Raumnutzungsänderung
Räume ohne geplante Maßnahmen
Räume mit folgenden geplanten Maßnahmen Estrich, Bodenbeläge - neu Anstrich - erneuern
Räume mit erweiterten geplanten Maßnahmen
Treppenhäuser und Flure in denen Maßnahmen geplant sind

Sämtliche Maße sind vom Unternehmer eigenverantwortlich am Bau zu prüfen. Alle Werkpläne sind nur in Verbindung mit den gültigen Schal- und Bewehrungsplänen des Tragwerksplaners, sowie den Durchbruchsplänen der Fachingenieure gültig und/oder den ergänzenden Angaben. Dehnungsfugen sind nach Angabe Tragwerksplaner auszuführen. Der Ausführende ist verpflichtet, den Auftraggeber auf etwaige Unstimmigkeiten der Ausführungsunterlagen hinzuweisen (VOB, § 3.3). Breitenmaße für Türen sind Rohbaumaße. Alle Tür- und Unterzugshöhen beziehen sich auf OKFF.

OKFF EG ± 0,00 = 48,80 m NHN

ID	Datum	Bearbeiter	Änderungsvermerk
B- 01	15.12.2025 12:52	J. Niewerth	Anpassung Schadstoffkapselung

BAU- UND LIEGENSCHAFTSMANAGEMENT SACHSEN-ANHALT (BLSA)
Technisches Büro Magdeburg
Tessenowstraße 1
39114 Magdeburg
Telefon : 0391 / 567 - 02
Telefax : 0391 / 567 - 8309
Email: Poststelle-MD.BLSA@sachsen-anhalt.de

Entwurfsverfasser:

Liegenschaft /Adresse:
Institut für Brand - und Katastrophenschutz Heyrothsberge
Biederitzer Str. 5
39175 Biederitz OT Heyrothsberge

LGNr.: 060010

Gebäude / Bauwerk / Bauteil / Trakt / Objekt :
Haus 28/29

Geb.-Nr.: ---

Planinhalt / Geschoss:
IBK Heyrothsberge
Gebäude 29 – Erneuerung der Elektro-,Beleuchtungs- und IT Anlage im Hauptgebäude
Teilbauabschnitt 1

D-02 Detail - I-30 Kanal an Mauerwerk
FB: Hochbauplanung

Planungsstufe / Leistungsphase:
LPH 5 - Ausführungsplanung

Gezeichnet:	zuständiger Sachbearbeiter (BLSA):	Maßstab:	Blatt-Gr.:	Plan-Nr.:	Datum:
21.01.2026	Lapczyna	1:10	641 x 594 mm	L5A-PL07.02	21.01.2026
Bearbeiter: 21.01.2026	geprüft Hauptsachbearbeiter (BLSA):	CAD-Projektdaten:			Status: B

BAU- UND LIEGENSCHAFTSMANAGEMENT SACHSEN-ANHALT (BLSA):
Datum/Unterschrift Teamleiter

NUTZENDE VERWALTUNG:
Datum/Unterschrift

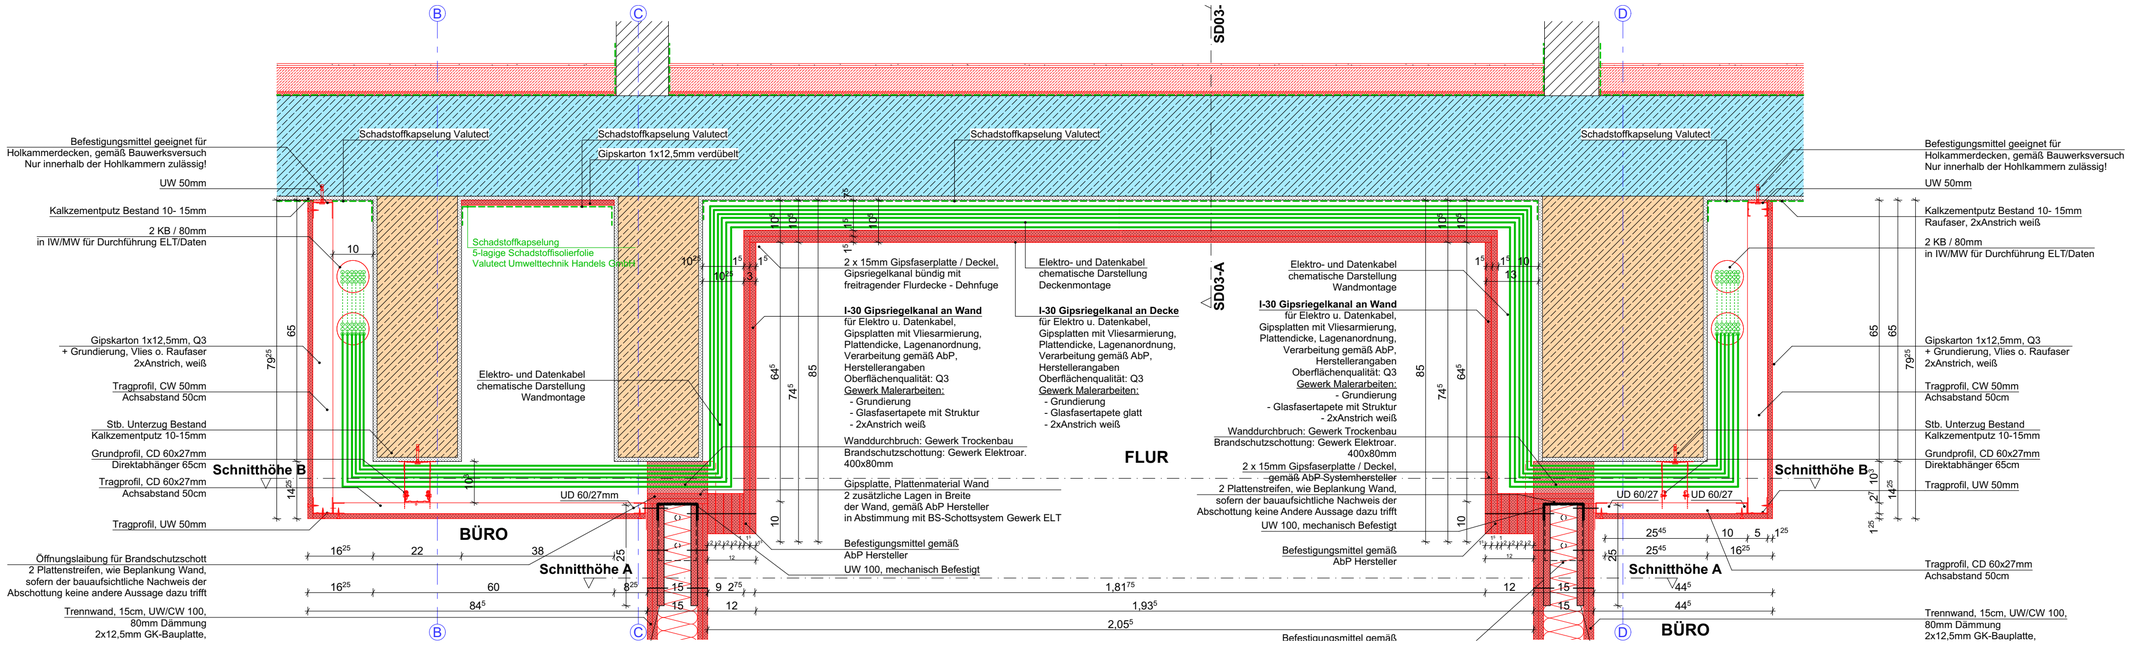

SA-2.04 — I-30 Kanal an Trockenbau — 1:10

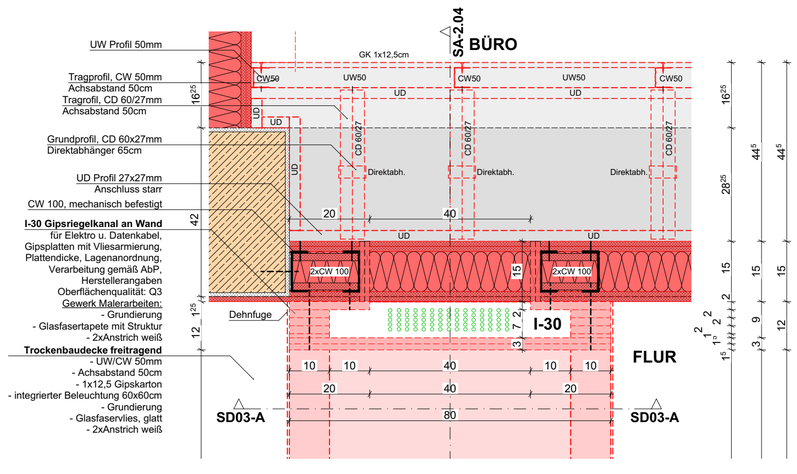

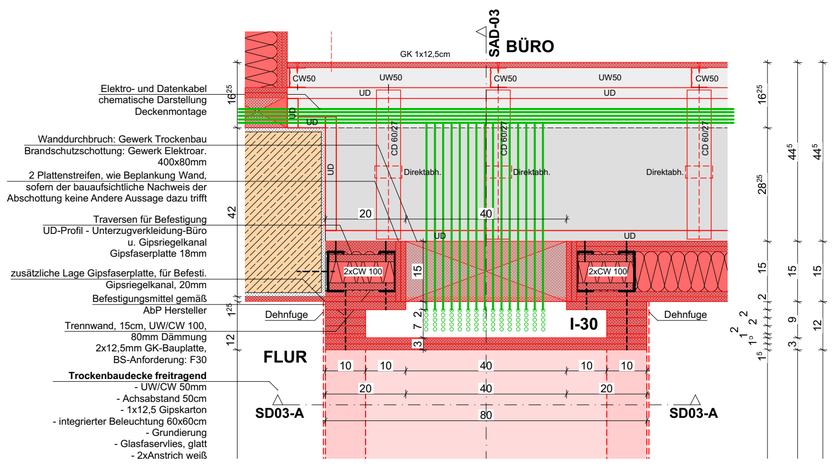

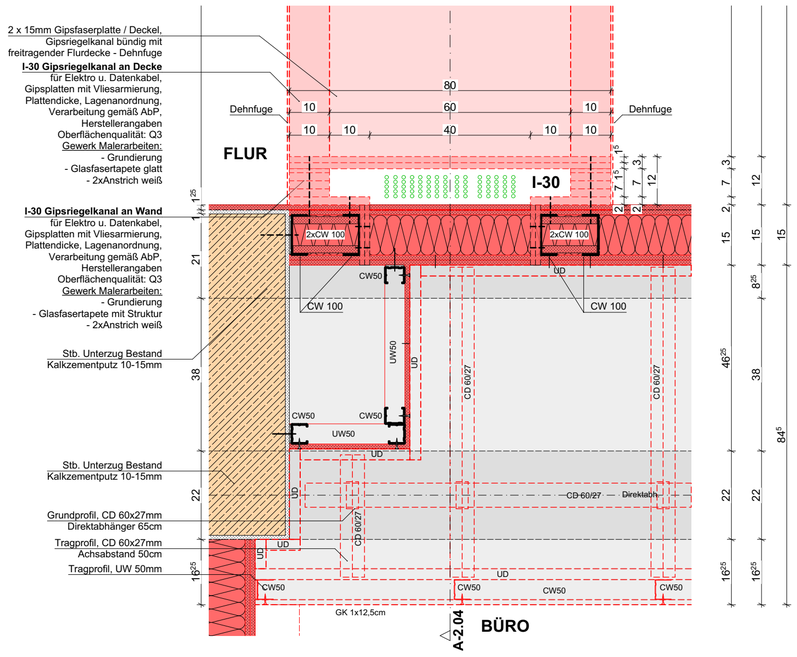

D-03 — Detail - I-30 Kanal an Trockenbau — 1:10
Schnitthöhe A

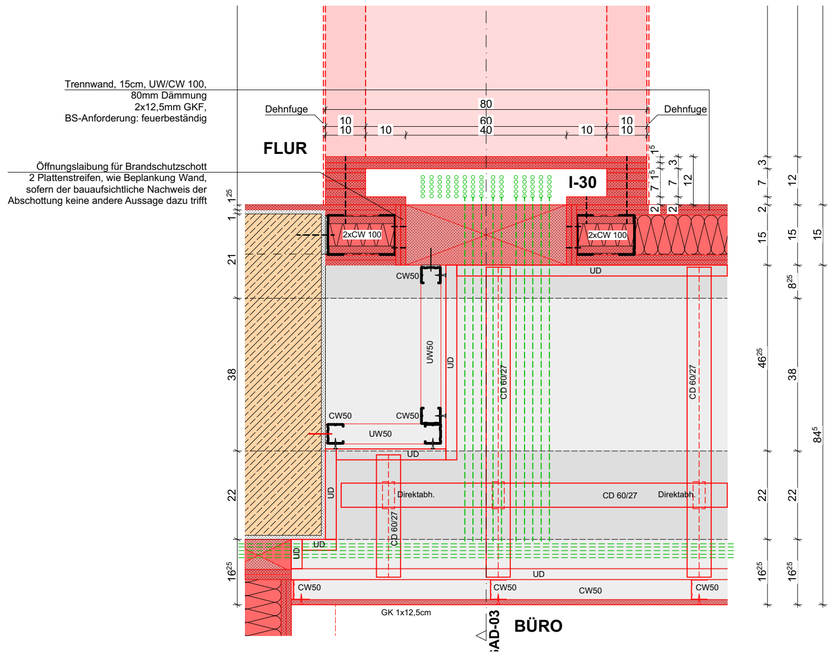

D-03 — Detail - I-30 Kanal an Trockenbau — 1:10
SchnitthöheB

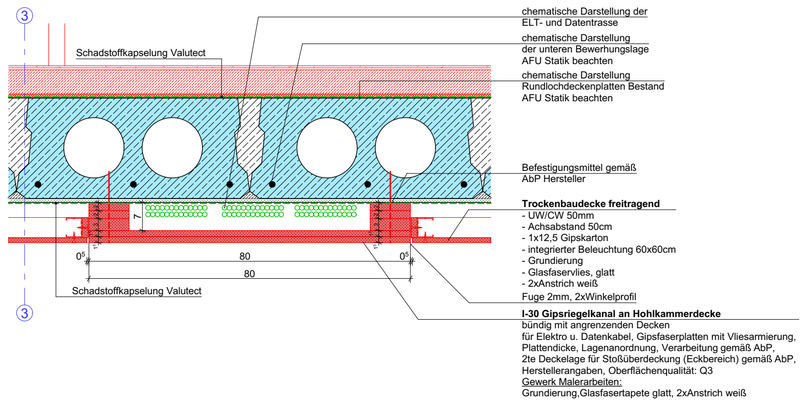

SD03-A — I-30 Kanal an Decke (TB) — 1:10

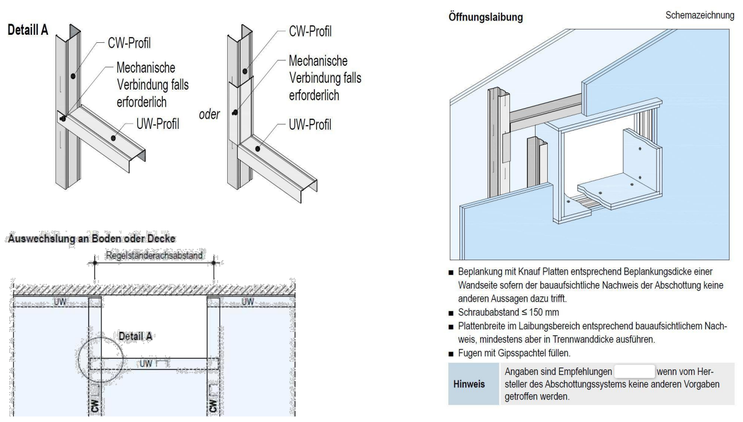

- Beplankung mit Knauf Platten entsprechend Beplankungsdicke einer Wandseite sofern der bauaufsichtliche Nachweis der Abschottung keine anderen Aussagen dazu trifft.
- Schraubabstand ≤ 150 mm
- Plattenbreite im Laibungsbereich entsprechend bauaufsichtlichem Nachweis, mindestens aber in Trennwanddicke ausführen.
- Fugen mit Gipsspachtel füllen.

Hinweis Angaben sind Empfehlungen wenn vom Hersteller des Abschottungssystems keine anderen Vorgaben getroffen werden.

GL	Gelände	BS	Brandschutzeigenschaft	BD	Bodendurchbruch
FF	Fertigfußboden	dT	Tür dichtschließend	BA	Bodenaussparung
RB	Rohbau	dTs	Tür dicht-, selbstschließend	WD	Wanddurchbruch
		RS	Tür Rauchschutz	WA	Wandaussparung
		T30	Tür Feuerwiderstandsklasse		
BHR	Brüstung ab OKRB			Ta/Ti	Tür außen / Tür innen
BHF	Brüstung ab OKFF			WE	Wohneinheit
RH	lichte Raumhöhe	Rw	Schalldämmaß	GE	Gewerbeeinheit

▽ = OK Fertigbau
△ = UK Fertigbau
▼ = OK Rohbau
▲ = UK Rohbau

Öffnungsvermaßung Ausbau

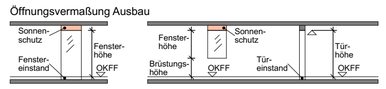

Deckendurchbruch
Wanddurchbruch
Deckenaussparung
Wandaussparung
Grundstücksgrenze

Stahlbeton
Stahlbeton Fertigteil
Beton unbewehrt
Mauerwerk
Metall / Stahl
E-UV UP Unterverteilung ELT / Medien
GKB Leichtbauwand in Bädern GKBI
GKB Leichtbau Vorwand Höhe von OKFF = 1,20m
Dämmung weich
Dämmung hart
gewachsener Boden gemäß Baugrundgutachten
Unterbau / Schotter
Abbruch
Neubau / Raumnutzungsänderung
Räume ohne geplante Maßnahmen
Räume mit folgenden geplanten Maßnahmen Estrich, Bodenbeläge - neu Anstrich - erneuern
Räume mit erweiterten geplanten Maßnahmen
Treppenhäuser und Flure in denen Maßnahmen geplant sind

Sämtliche Maße sind vom Unternehmer eigenverantwortlich am Bau zu prüfen. Alle Werkpläne sind nur in Verbindung mit den gültigen Schal- und Bewehrungsplänen des Tragwerksplaners, sowie den Durchbruchsplänen der Fachingenieure gültig und/oder den ergänzenden Angaben. Dehnungsfugen sind nach Angabe Tragwerksplaner auszuführen. Der Ausführende ist verpflichtet, den Auftraggeber auf etwaige Unstimmigkeiten der Ausführungsunterlagen hinzuweisen (VOB, § 3.3). Breitenmaße für Türen sind Rohbaumaße. Alle Tür- und Unterzugshöhen beziehen sich auf OKFF.

OKFF EG ± 0,00 = 48,80 m NHN

ID	Datum	Bearbeiter	Änderungsvermerk
B- 01	15.12.2025 12:52	J. Niewerth	Anpassung Schadstoffkapselung

BAU- UND LIEGENSCHAFTSMANAGEMENT SACHSEN-ANHALT (BLSA)
Technisches Büro Magdeburg
Tessenowstraße 1
39114 Magdeburg
Telefon : 0391 / 567 - 02
Telefax : 0391 / 567 - 8309
Email: Poststelle-MD.BLSA@sachsen-anhalt.de

Entwurfsverfasser:

Liegenschaft /Adresse:
Institut für Brand - und Katastrophenschutz Heyrothsberge
Biederitzer Str. 5
39175 Biederitz OT Heyrothsberge

LGNr.: 060010

Gebäude / Bauwerk / Bauteil / Trakt / Objekt :
Haus 28/29

Geb.-Nr.: ---

Planinhalt / Geschoss:
IBK Heyrothsberge
Gebäude 29 – Erneuerung der Elektro-,Beleuchtungs- und IT Anlage im Hauptgebäude
Teilbauabschnitt 1

D-03 Detail - I-30 Kanal an Trockenbau
FB: Hochbauplanung

Planungsstufe / Leistungsphase:
LPH 5 - Ausführungsplanung

Gezeichnet:	zuständiger Sachbearbeiter (BLSA):	Maßstab:	Blatt-Gr.:	Plan-Nr.:	Datum:
21.01.2026	Lapczyna	1:10	641 x 594 mm	L5A-PL07.03	21.01.2026
Bearbeiter: 21.01.2026	geprüft Hauptsachbearbeiter (BLSA):	CAD-Projektdaten:			Status: B

BAU- UND LIEGENSCHAFTSMANAGEMENT SACHSEN-ANHALT (BLSA):
Datum/Unterschrift Teamleiter

NUTZENDE VERWALTUNG:
Datum/Unterschrift

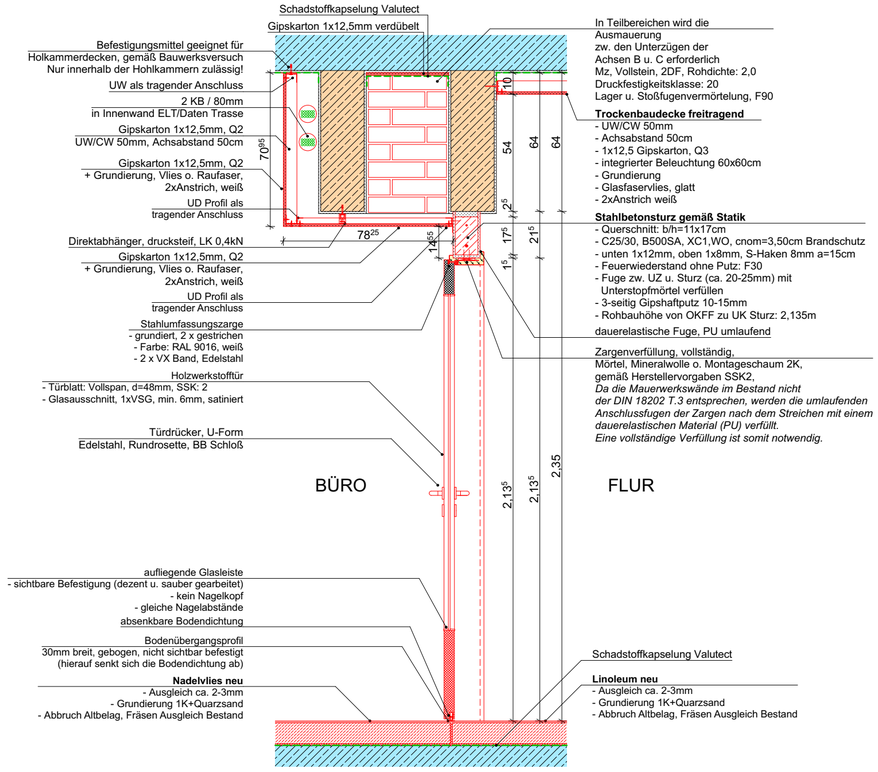

SD04-A Bürotür Schnitt 1:20

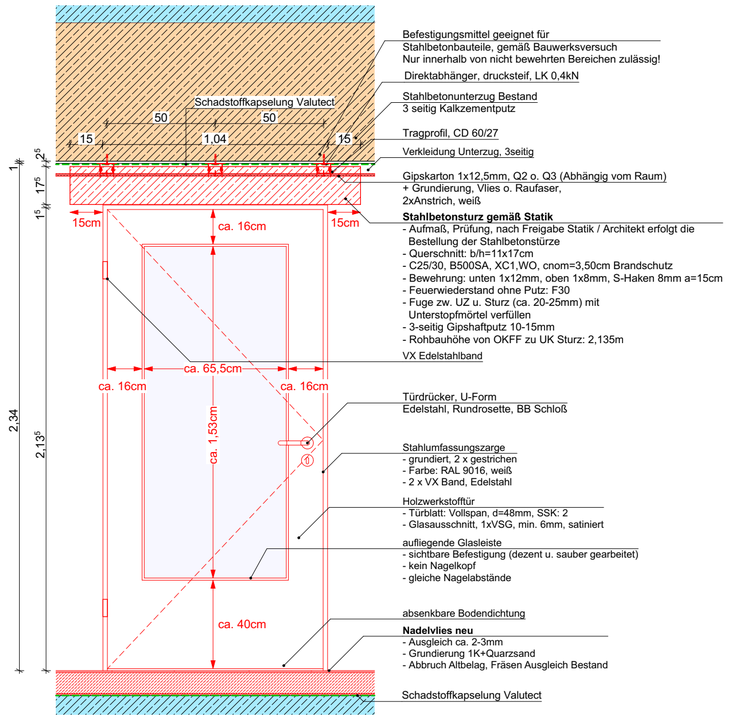

SD04-B Bürotür Ansicht 1:20

GL	Gelände	BS	Brandschutzeigenschaft	BD	Bodendurchbruch
FF	Fertigfußboden	dT	Tür dichtschließend	BA	Bodenaussparung
RB	Rohbau	dTs	Tür dicht-, selbstschließend	WD	Wanddurchbruch
		RS	Tür Rauchschutz	WA	Wandaussparung
		T30	Tür Feuerwiderstandsklasse		
BHR	Brüstung ab OKRB			Ta/Ti	Tür außen / Tür innen
BHF	Brüstung ab OKFF			WE	Wohneinheit
RH	lichte Raumhöhe	Rw	Schalldämmaß	GE	Gewerbeeinheit

▽ = OK Fertigbau
△ = UK Fertigbau
▼ = OK Rohbau
▲ = UK Rohbau

Öffnungsvermaßung Ausbau

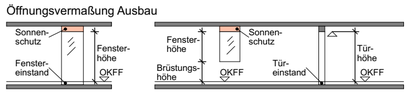

Deckendurchbruch
Wanddurchbruch
Deckenaussparung
Wandaussparung
Grundstücksgrenze

Stahlbeton
Stahlbeton Fertigteil
Beton unbewehrt
Mauerwerk
Metall / Stahl
E-UV UP Unterverteilung ELT / Medien
GKB Leichtbauwand in Bädern GKBI
GKB Leichtbau Vorwand Höhe von OKFF = 1,20m
Dämmung weich
Dämmung hart
gewachsener Boden gemäß Baugrundgutachten
Unterbau / Schotter
Abbruch
Neubau / Raumnutzungsänderung
Räume ohne geplante Maßnahmen
Räume mit folgenden geplanten Maßnahmen Estrich, Bodenbeläge - neu Anstrich - erneuern
Räume mit erweiterten geplanten Maßnahmen
Treppenhäuser und Flure in denen Maßnahmen geplant sind

Sämtliche Maße sind vom Unternehmer eigenverantwortlich am Bau zu prüfen. Alle Werkpläne sind nur in Verbindung mit den gültigen Schal- und Bewehrungsplänen des Tragwerksplaners, sowie den Durchbruchsplänen der Fachingenieure gültig und/oder den ergänzenden Angaben. Dehnungsfugen sind nach Angabe Tragwerksplaner auszuführen. Der Ausführende ist verpflichtet, den Auftraggeber auf etwaige Unstimmigkeiten der Ausführungsunterlagen hinzuweisen (VOB, § 3.3). Breitenmaße für Türen sind Rohbaumaße. Alle Tür- und Unterzugshöhen beziehen sich auf OKFF.

OKFF EG ± 0,00 = 48,80 m NHN

ID	Datum	Bearbeiter	Änderungsvermerk
B- 01	15.12.2025 12:52	J. Niewerth	Anpassung Schadstoffkapselung

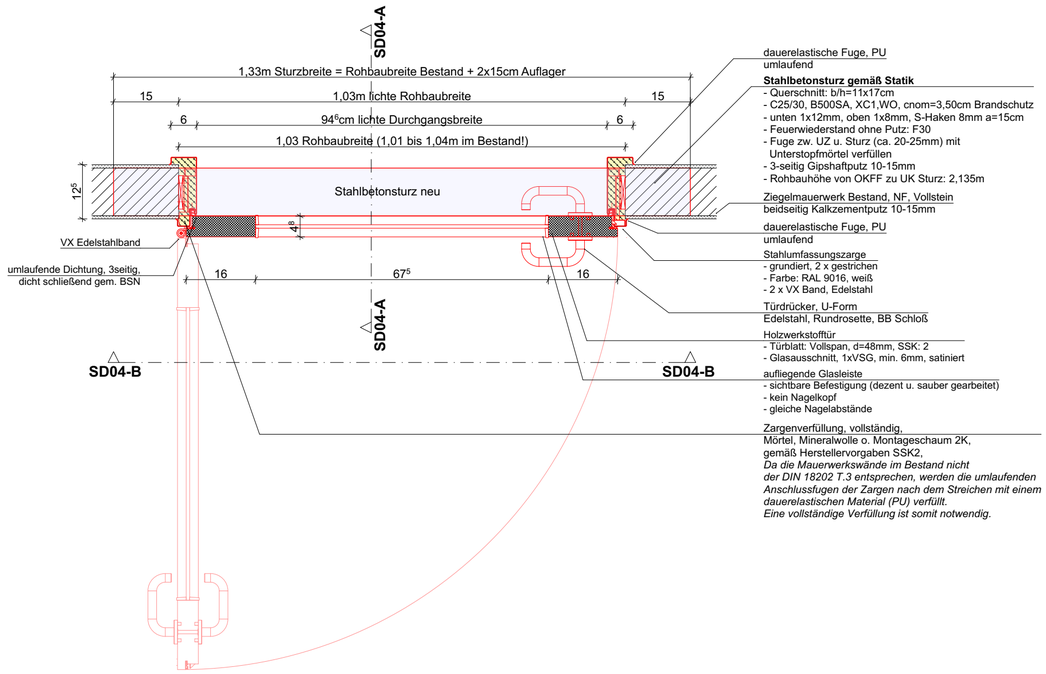

D-04 Detail - Bürotür 1:10

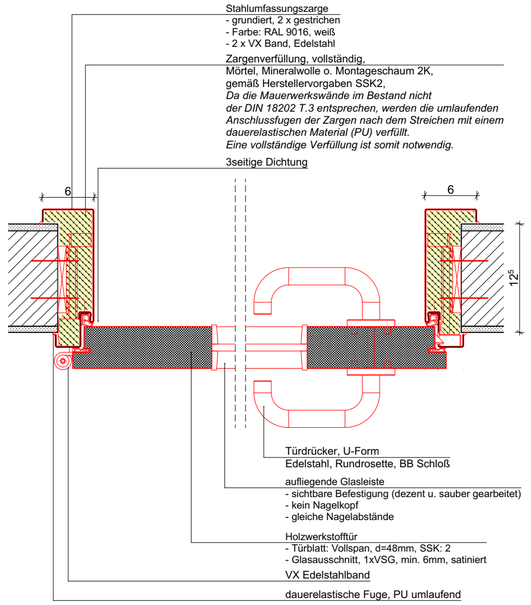

D-12 Detail - Zarge und Türblatt 1:5

BAU- UND LIEGENSCHAFTSMANAGEMENT SACHSEN-ANHALT (BLSA)
Technisches Büro Magdeburg

Tessenowstraße 1
39114 Magdeburg
Telefon : 0391 / 567 - 02
Telefax : 0391 / 567 - 8309
Email: Poststelle-MD.BLSA@sachsen-anhalt.de

Entwurfsverfasser:

Liegenschaft /Adresse:
Institut für Brand - und Katastrophenschutz Heyrothsberge
Biederitzer Str. 5
39175 Biederitz OT Heyrothsberge

LGNr.: 060010

Gebäude / Bauwerk / Bauteil / Trakt / Objekt :
Haus 28/29

Geb.-Nr.: ---

Planinhalt / Geschoss:
IBK Heyrothsberge
Gebäude 29 – Erneuerung der Elektro-,Beleuchtungs- und IT Anlage im Hauptgebäude
Teilbauabschnitt 1

D-04 Detail - Bürotür
FB: Hochbauplanung

Planungsstufe / Leistungsphase:
LPH 5 - Ausführungsplanung

Gezeichnet:	zuständiger Sachbearbeiter (BLSA):	Maßstab:	Blatt-Gr.:	Plan-Nr.:	Datum:
21.01.2026	Lapczyna		594 x 420 mm	L5A-PL07.04	21.01.2026
Bearbeiter: 21.01.2026	geprüft Hauptsachbearbeiter (BLSA):	CAD-Projektdaten:			Status: B

BAU- UND LIEGENSCHAFTSMANAGEMENT SACHSEN-ANHALT (BLSA):
Datum/Unterschrift Teamleiter

NUTZENDE VERWALTUNG:
Datum/Unterschrift

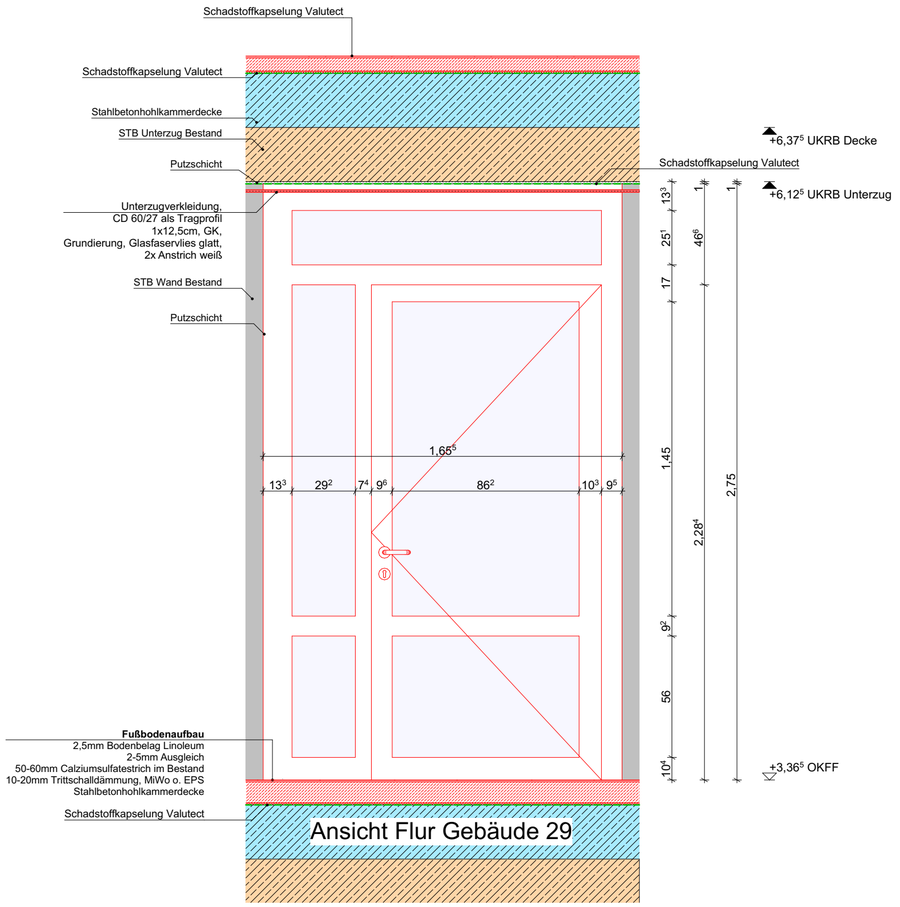

SD05-A 1.OG Tür Ti 2.34 1:20

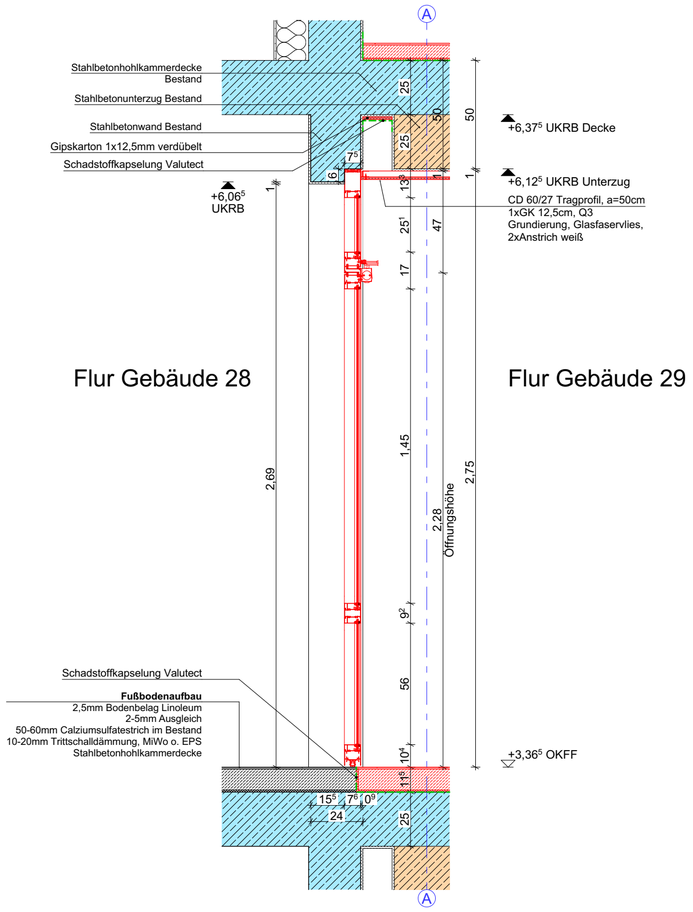

SD05-B 1.OG Tür Ti 2.34 1:20

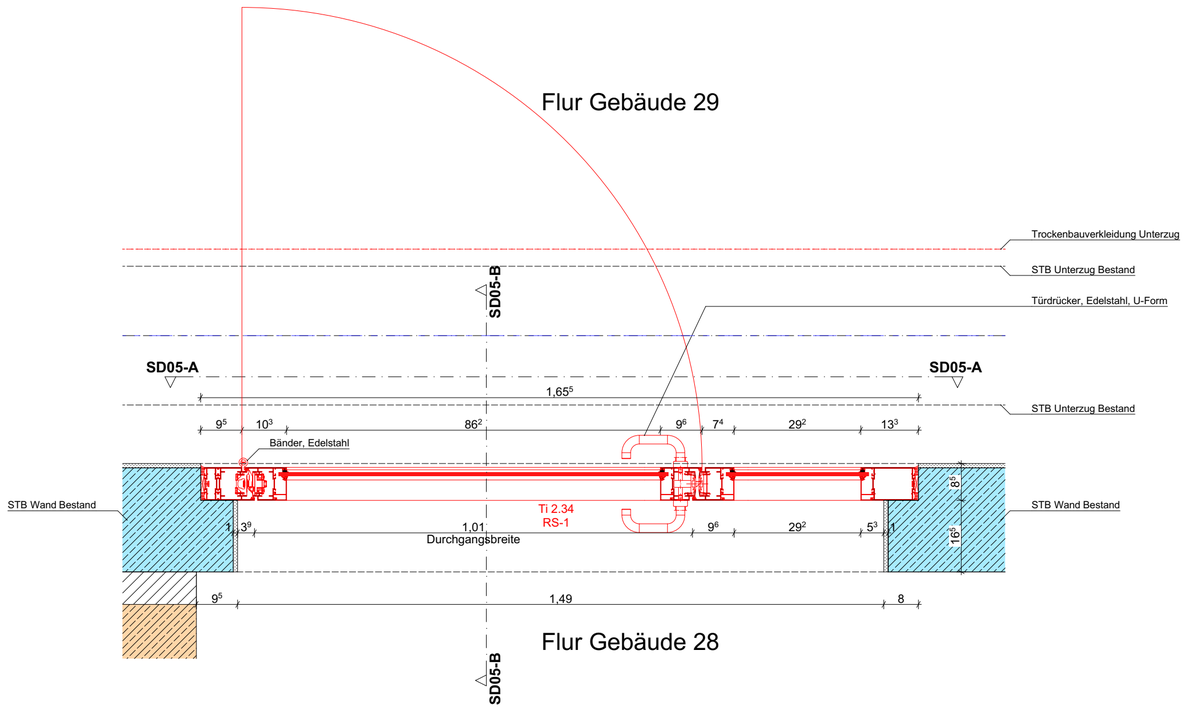

D-05 Detail - 1. OG Tür Ti 2.34 1:10

Tür Ti 2.34

Anforderung : - Rauchschutztür

Material : - Aluminium
- Glas

GL	Gelände	BS	Brandschutzeigenschaft	BD	Bodendurchbruch
FF	Fertigfußboden	dT	Tür dichtschließend	BA	Bodenaussparung
RB	Rohbau	dTs	Tür dicht-, selbstschließend	WD	Wanddurchbruch
		RS	Tür Rauchschutz	WA	Wandaussparung
		T30	Tür Feuerwiderstandsklasse		
BHR	Brüstung ab OKRB			Ta/Ti	Tür außen / Tür innen
BHF	Brüstung ab OKFF			WE	Wohneinheit
RH	lichte Raumhöhe	Rw	Schalldämmaß	GE	Gewerbeeinheit

▽ = OK Fertigbau
△ = UK Fertigbau
▼ = OK Rohbau
▲ = UK Rohbau

Öffnungsvermaßung Ausbau

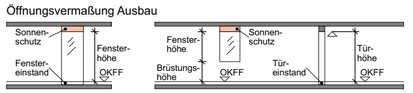

Deckendurchbruch
Deckenaussparung
Grundstücksgrenze
Wanddurchbruch
Wandaussparung

Stahlbeton
Stahlbeton Fertigteil
Beton unbewehrt
Mauerwerk
Metall / Stahl
E-UV UP Unterverteilung ELT / Medien
GKB Leichtbauwand in Bädern GKBI
GKB Leichtbau Vorwand Höhe von OKFF = 1,20m
Dämmung weich
Dämmung hart
gewachsener Boden gemäß Baugrundgutachten
Unterbau / Schotter
Abbruch
Neubau / Raumnutzungsänderung
Räume ohne geplante Maßnahmen
Räume mit folgenden geplanten Maßnahmen Estrich, Bodenbeläge - neu Anstrich - erneuern
Räume mit erweiterten geplanten Maßnahmen
Treppenhäuser und Flure in denen Maßnahmen geplant sind

Sämtliche Maße sind vom Unternehmer eigenverantwortlich am Bau zu prüfen. Alle Werkpläne sind nur in Verbindung mit den gültigen Schal- und Bewehrungsplänen des Tragwerksplaners, sowie den Durchbruchsplänen der Fachingenieure gültig und/oder den ergänzenden Angaben. Dehnungsfugen sind nach Angabe Tragwerksplaner auszuführen. Der Ausführende ist verpflichtet, den Auftraggeber auf etwaige Unstimmigkeiten der Ausführungsunterlagen hinzuweisen (VOB, § 3.3). Breitenmaße für Türen sind Rohbaumaße. Alle Tür- und Unterzugshöhen beziehen sich auf OKFF.

OKFF EG ± 0,00 = 48,80 m NHN

ID	Datum	Bearbeiter	Änderungsvermerk
B- 01	15.12.2025 12:52	J. Niewerth	Anpassung Schadstoffkapselung

BAU- UND LIEGENSCHAFTSMANAGEMENT SACHSEN-ANHALT (BLSA)
Technisches Büro Magdeburg
Tessenowstraße 1
39114 Magdeburg
Telefon : 0391 / 567 - 02
Telefax : 0391 / 567 - 8309
Email: Poststelle-MD.BLSA@sachsen-anhalt.de

Entwurfsverfasser:

Liegenschaft /Adresse:
Institut für Brand - und Katastrophenschutz Heyrothsberge
Biederitzer Str. 5
39175 Biederitz OT Heyrothsberge

LGNr.: 060010

Gebäude / Bauwerk / Bauteil / Trakt / Objekt :
Haus 28/29

Geb.-Nr.: ---

Planinhalt / Geschoss:
IBK Heyrothsberge
Gebäude 29 – Erneuerung der Elektro-,Beleuchtungs- und IT Anlage im Hauptgebäude
Teilbauabschnitt 1

D-05 Detail - Tür Ti 2.34 (RS)
FB: Hochbauplanung

Planungsstufe / Leistungsphase:
LPH 5 - Ausführungsplanung

Gezeichnet:	zuständiger Sachbearbeiter (BLSA):	Maßstab:	Blatt-Gr.:	Plan-Nr.:	Datum:
21.01.2026	Lapczyna		594 x 420 mm	L5A-PL07.05	21.01.2026
Bearbeiter: 21.01.2026	geprüft Hauptsachbearbeiter (BLSA):	CAD-Projektdaten:			Status: B

BAU- UND LIEGENSCHAFTSMANAGEMENT SACHSEN-ANHALT (BLSA):

Datum/Unterschrift Teamleiter

NUTZENDE VERWALTUNG:

Datum/Unterschrift

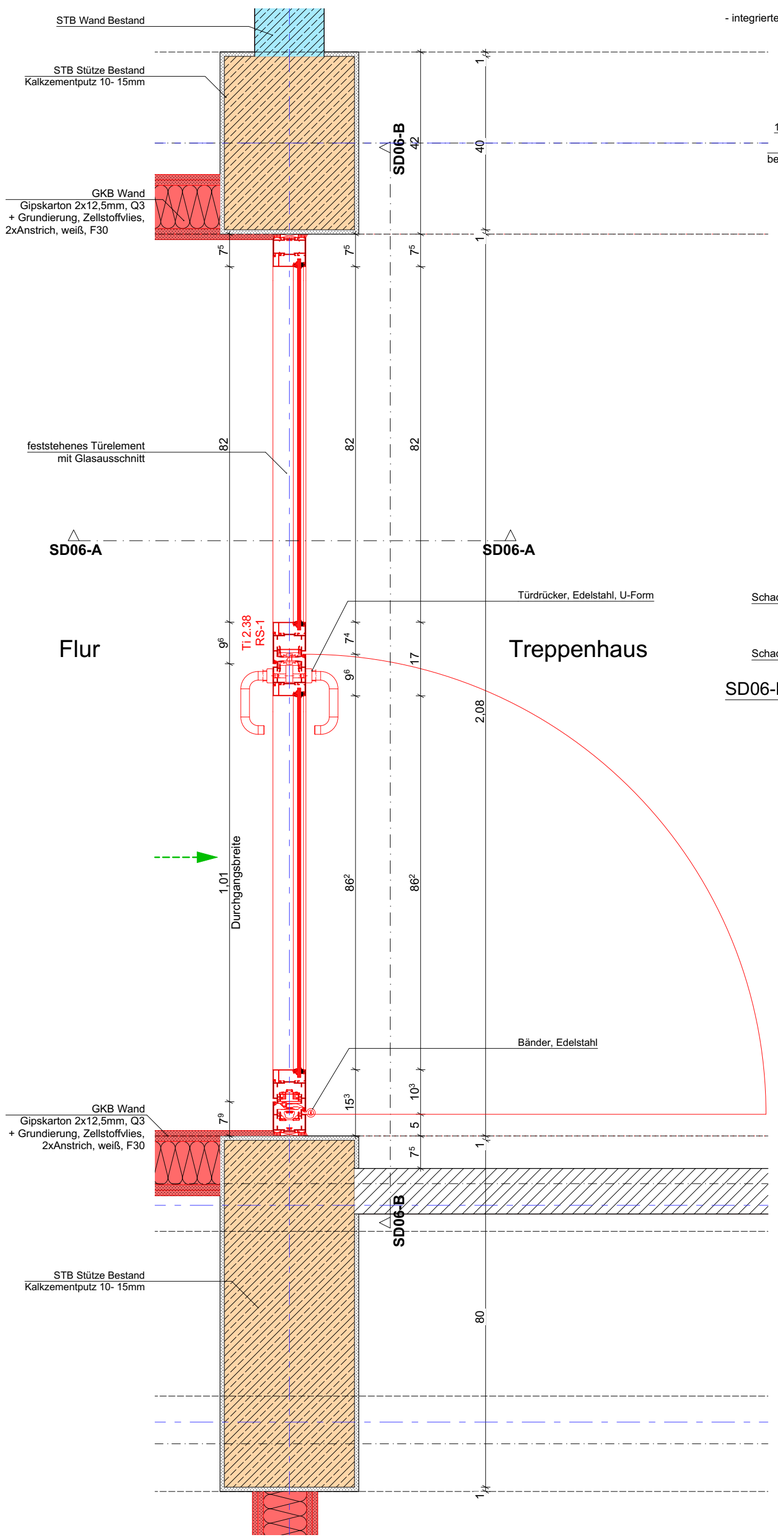

D-06 Detail - 1. OG Tür Ti 2.38 1:10

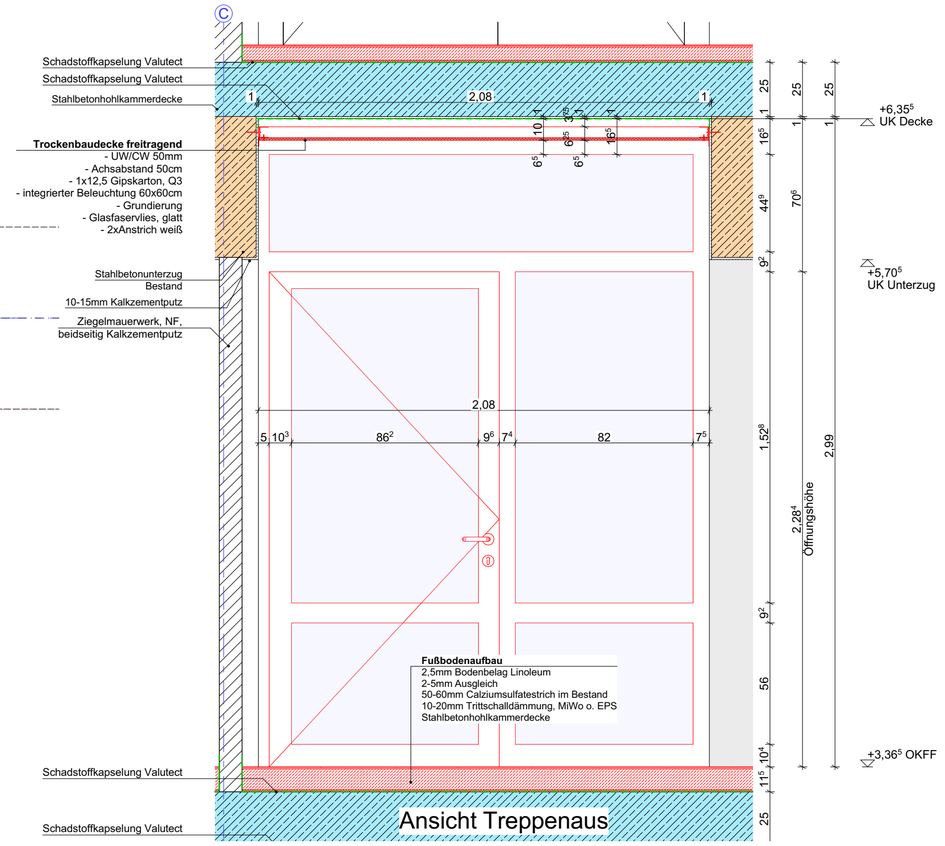

SD06-B 1. OG Tür Ti 2.38 1:20

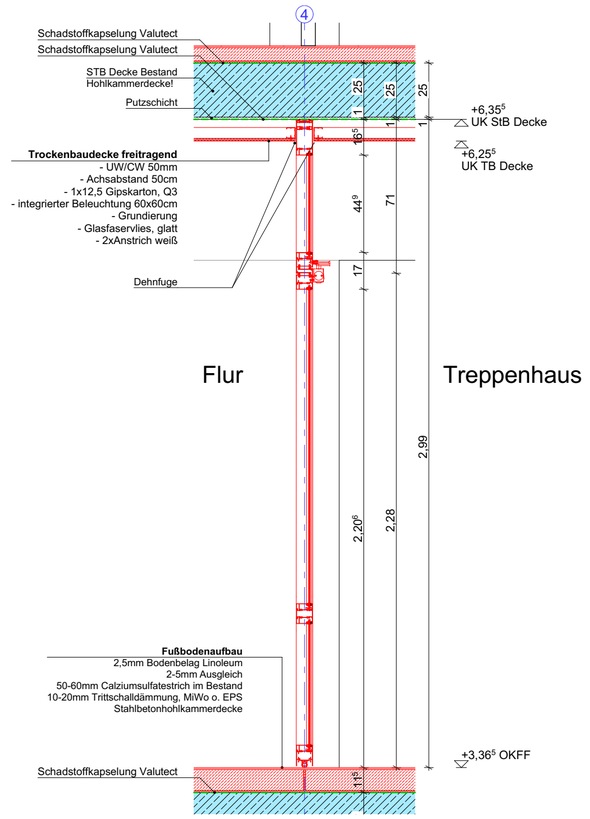

SD06-A 1. OG Tür Ti 2.38 1:20

Tür Ti 2.38

Anforderung : - Rauchschutztür

Material : - Aluminium
- Glas

GL	Gelände	BS	Brandschutzeigenschaft	BD	Bodendurchbruch
FF	Fertigfußboden	dT	Tür dichtschließend	BA	Bodenaussparung
RB	Rohbau	dTs	Tür dicht-, selbstschließend	WD	Wanddurchbruch
		RS	Tür Rauchschutz	WA	Wandaussparung
		T30	Tür Feuerwiderstandsklasse		
BHR	Brüstung ab OKRB			Ta/Ti	Tür außen / Tür innen
BHF	Brüstung ab OKFF			WE	Wohneinheit
RH	lichte Raumhöhe	Rw	Schalldämmaß	GE	Gewerbeeinheit

= OK Fertigbau
= UK Fertigbau
= OK Rohbau
= UK Rohbau

Öffnungsvermaßung Ausbau

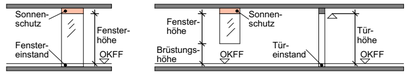

Deckendurchbruch
Deckenaussparung
Grundstücksgrenze
Wanddurchbruch
Wandaussparung

Stahlbeton
Stahlbeton Fertigteil
Beton unbewehrt
Mauerwerk
Metall / Stahl
E-UV UP Unterverteilung ELT / Medien
GKB Leichtbauwand in Bädern GKBI
GKB Leichtbau Vorwand Höhe von OKFF = 1,20m
Dämmung weich
Dämmung hart
gewachsener Boden gemäß Baugrundgutachten
Unterbau / Schotter
Abbruch
Neubau / Raumnutzungsänderung
Räume ohne geplante Maßnahmen
Räume mit folgenden geplanten Maßnahmen Estrich, Bodenbeläge - neu Anstrich - erneuern
Räume mit erweiterten geplanten Maßnahmen
Treppenhäuser und Flure in denen Maßnahmen geplant sind

Sämtliche Maße sind vom Unternehmer eigenverantwortlich am Bau zu prüfen. Alle Werkpläne sind nur in Verbindung mit den gültigen Schal- und Bewehrungsplänen des Tragwerksplaners, sowie den Durchbruchsplänen der Fachingenieure gültig und/oder den ergänzenden Angaben. Dehnungsfugen sind nach Angabe Tragwerksplaner auszuführen. Der Ausführende ist verpflichtet, den Auftraggeber auf etwaige Unstimmigkeiten der Ausführungsunterlagen hinzuweisen (VOB, § 3.3). Breitenmaße für Türen sind Rohbaumaße. Alle Tür- und Unterzugshöhen beziehen sich auf OKFF.

OKFF EG ± 0,00 = 48,80 m NHN

ID	Datum	Bearbeiter	Änderungsvermerk
B- 01	15.12.2025 12:52	J. Niewerth	Anpassung Schadstoffkapselung

BAU- UND LIEGENSCHAFTSMANAGEMENT SACHSEN-ANHALT (BLSA)
Technisches Büro Magdeburg
Tessenowstraße 1
39114 Magdeburg
Telefon : 0391 / 567 - 02
Telefax : 0391 / 567 - 8309
Email: Poststelle-MD.BLSA@sachsen-anhalt.de

Entwurfsverfasser:

Liegenschaft /Adresse:
Institut für Brand - und Katastrophenschutz Heyrothsberge
Biederitzer Str. 5
39175 Biederitz OT Heyrothsberge

LGNr.: 060010

Gebäude / Bauwerk / Bauteil / Trakt / Objekt : Haus 28/29

Geb.-Nr.: ---

Planinhalt / Geschoss:
IBK Heyrothsberge
Gebäude 29 – Erneuerung der Elektro-,Beleuchtungs- und IT Anlage im Hauptgebäude
Teilbauabschnitt 1

D-06 Detail - Tür Ti 2.38 (RS)
FB: Hochbauplanung

Planungsstufe / Leistungsphase: LPH 5 - Ausführungsplanung

Gezeichnet:	zuständiger Sachbearbeiter (BLSA):	Maßstab:	Blatt-Gr.:	Plan-Nr.:	Datum:
21.01.2026	Lapczyna		594 x 420 mm	L5A-PL07.06	21.01.2026
Bearbeiter: 21.01.2026	geprüft Hauptsachbearbeiter (BLSA):	CAD-Projektdaten:			Status: B

BAU- UND LIEGENSCHAFTSMANAGEMENT SACHSEN-ANHALT (BLSA):
Datum/Unterschrift Teamleiter

NUTZENDE VERWALTUNG:
Datum/Unterschrift

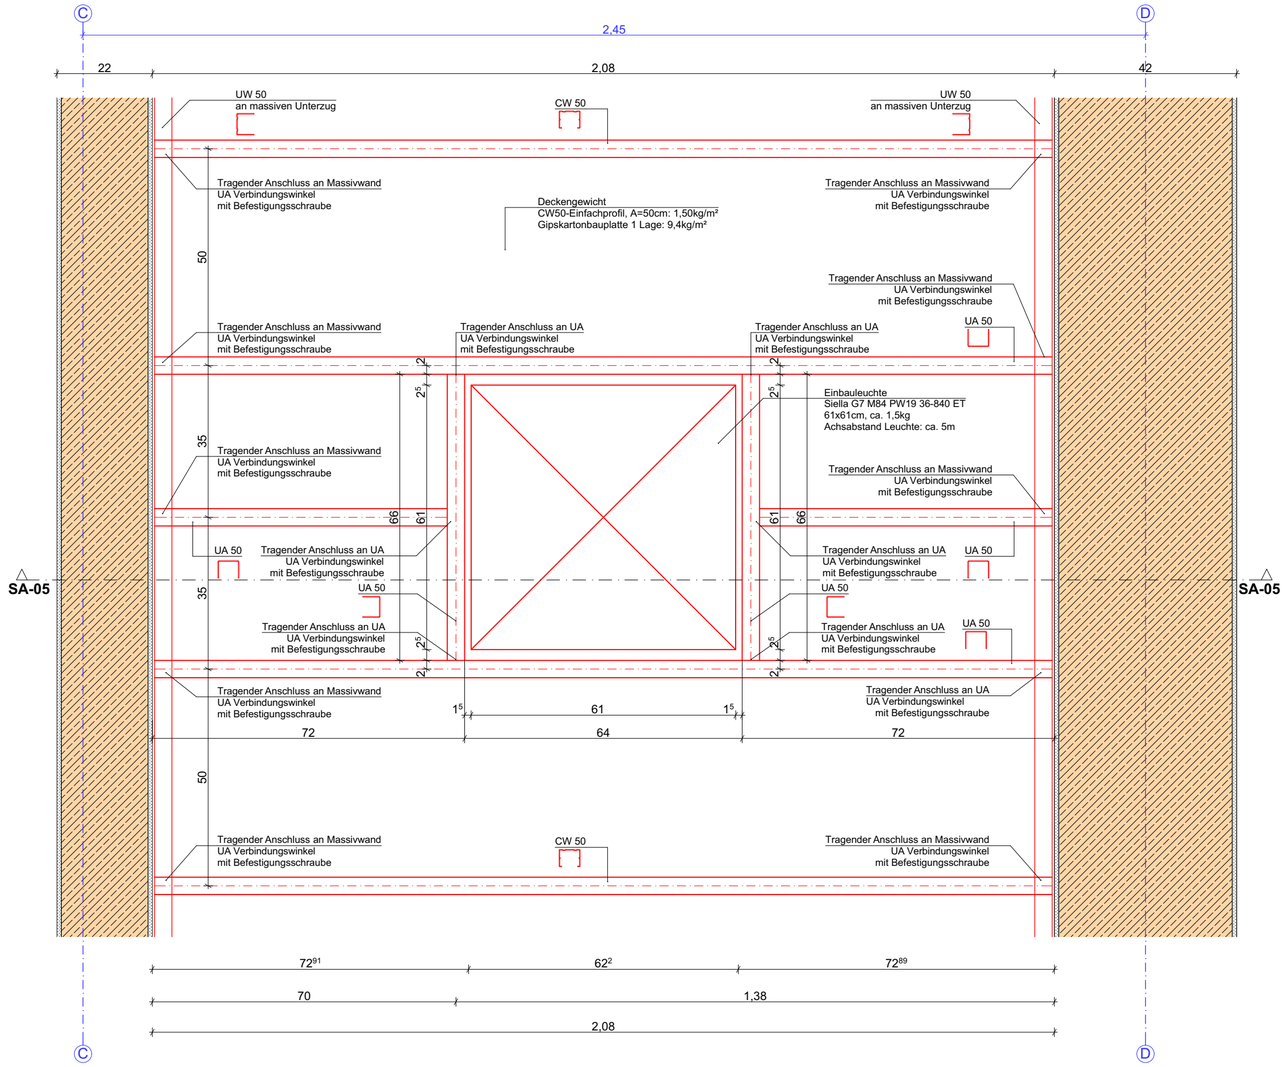

D-08 Detail - LED Einbauleuchte in Flurdecke 1:10

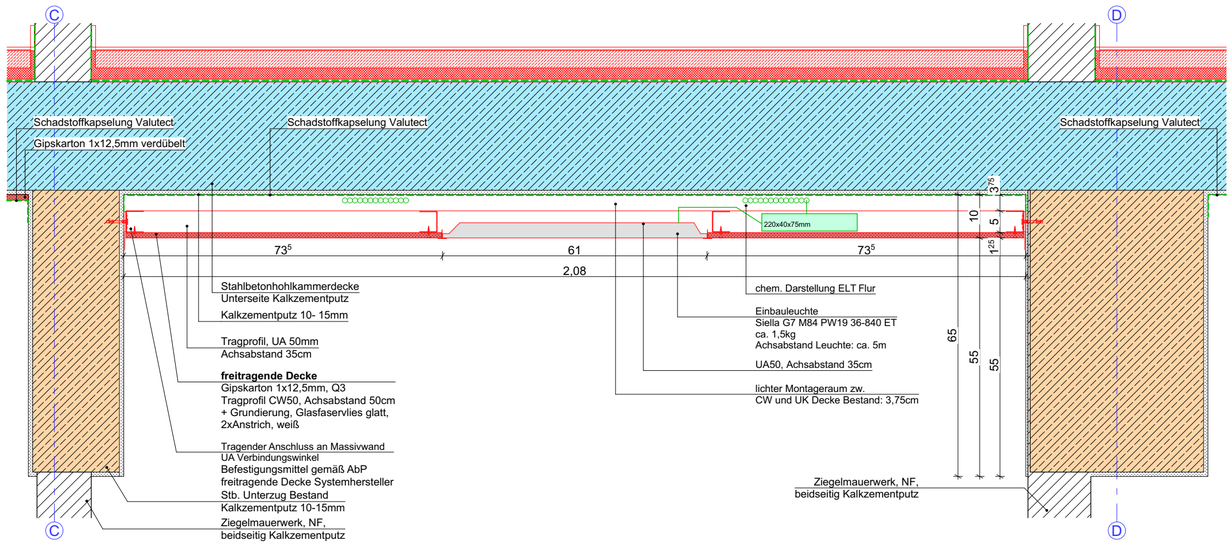

SA-05 Schnitt - LED Einbauleuchten Flurdecke 1:10

Ohne Brandschutz

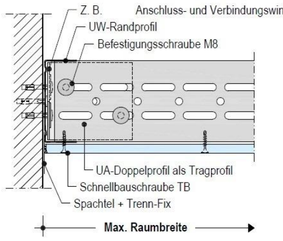

Tragender Anschluss an Massivwand

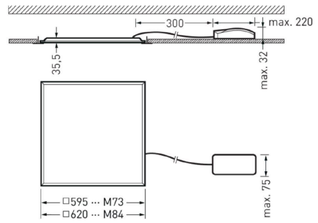

Befestigungsmittel sind gemäß Herstellerangaben und dem Allgemeinen bauaufsichtlichen Prüfzeugnis (AbP) des angebotenen Deckensystems auszuführen. Die Umsetzungen der AbP´s sind durch die Übergabe ausgefüllter (+ Datum,Unterschrift, Stempel) Übereinstimmungs-erklärungen zu dokumentieren.

Die massiven Bauteile des Gebäudes (Stahlbeton: Decken, Stützen, Unterzüge, Wände) sind tragende und austeifende Elemente des Gebäudes. Werden Bewehrungen beschädigt, sind diese Bauteile nicht mehr tragend und es kann zu dem statischen versagen dieser Bauteile führen.

Daher können Befestigungen in den massiven Bauteilen, nur nach Freigabe des Statikers erfolgen. Bewehrungslagen sind durch den Statiker vor Ort mit einem Profometer zu bestimmen. Die Befestigungspunkte sind zu dokumentieren.

Durch Bauwerksversuche sind die geeigneten Befestigungsmittel nachzuweisen. Die Bauwerksversuche sind zu dokumentieren:

Bauvorhaben:
Datum:
Bauteil:
Geschoss:
Befestigungsmittel:
Nachweis erfolgt:

Die Bauwerksversuche sind setzt zerstörungsfrei durchzuführen! In dem Versuch darf ein zu stark belastetes Befestigungsmittel nicht aus dem Bauteil herausgerissen werden!

Alle Decke in dem Gebäude sind Hohlkammerdecken. In den Hohlkammerdecken können Befestigungsmittel nur in den vom Statiker freigegebenen Bereichen eingebracht werden.

GL	Gelände	BS	Brandschutzeigenschaft	BD	Bodendurchbruch
FF	Fertigfußboden	dT	Tür dichtschließend	BA	Bodenaussparung
RB	Rohbau	dTs	Tür dicht-, selbstschließend	WD	Wanddurchbruch
		RS	Tür Rauchschutz	WA	Wandaussparung
		T30	Tür Feuerwiderstandsklasse		
BHR	Brüstung ab OKRB			Ta/Ti	Tür außen / Tür innen
BHF	Brüstung ab OKFF			WE	Wohneinheit
RH	lichte Raumhöhe	Rw	Schalldämmaß	GE	Gewerbeeinheit

▽ = OK Fertigbau
△ = UK Fertigbau
▼ = OK Rohbau
▲ = UK Rohbau

Öffnungsvermaßung Ausbau

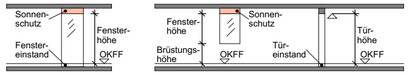

Deckendurchbruch
Wanddurchbruch
Deckenaussparung
Wandaussparung
Grundstücksgrenze

Stahlbeton
Stahlbeton Fertigteil
Beton unbewehrt
Mauerwerk
Metall / Stahl
E-UV UP Unterverteilung ELT / Medien
GKB Leichtbauwand in Bädern GKBI
GKB Leichtbau Vorwand Höhe von OKFF = 1,20m
Dämmung weich
Dämmung hart
gewachsener Boden gemäß Baugrundgutachten
Unterbau / Schotter
Abbruch
Neubau / Raumnutzungsänderung
Räume ohne geplante Maßnahmen
Räume mit folgenden geplanten Maßnahmen Estrich, Bodenbeläge - neu Anstrich - erneuern
Räume mit erweiterten geplanten Maßnahmen
Treppenhäuser und Flure in denen Maßnahmen geplant sind

Sämtliche Maße sind vom Unternehmer eigenverantwortlich am Bau zu prüfen. Alle Werkpläne sind nur in Verbindung mit den gültigen Schal- und Bewehrungsplänen des Tragwerksplaners, sowie den Durchbruchsplänen der Fachingenieure gültig und/oder den ergänzenden Angaben. Dehnungsfugen sind nach Angabe Tragwerksplaner auszuführen. Der Ausführende ist verpflichtet, den Auftraggeber auf etwaige Unstimmigkeiten der Ausführungsunterlagen hinzuweisen (VOB, § 3.3). Breitenmaße für Türen sind Rohbaumaße. Alle Tür- und Unterzugshöhen beziehen sich auf OKFF.

OKFF EG ± 0,00 = 48,80 m NHN

ID	Datum	Bearbeiter	Änderungsvermerk
B- 01	15.12.2025 12:52	J. Niewerth	Anpassung Schadstoffkapselung

BAU- UND LIEGENSCHAFTSMANAGEMENT SACHSEN-ANHALT (BLSA)
Technisches Büro Magdeburg
Tessenowstraße 1
39114 Magdeburg
Telefon : 0391 / 567 - 02
Telefax : 0391 / 567 - 8309
Email: Poststelle-MD.BLSA@sachsen-anhalt.de

Entwurfsverfasser:

Liegenschaft /Adresse:
Institut für Brand - und Katastrophenschutz Heyrothsberge
Biederitzer Str. 5
39175 Biederitz OT Heyrothsberge

LGNr.: 060010

Gebäude / Bauwerk / Bauteil / Trakt / Objekt : Haus 28/29

Geb.-Nr.: ---

Planinhalt / Geschoss:
IBK Heyrothsberge
Gebäude 29 – Erneuerung der Elektro-,Beleuchtungs- und IT Anlage im Hauptgebäude
Teilbauabschnitt 1

D-08 Detail - LED Einbauleuchte in Flurdecke
FB: Hochbauplanung

Planungsstufe / Leistungsphase:
LPH 5 - Ausführungsplanung

Gezeichnet:	zuständiger Sachbearbeiter (BLSA):	Maßstab:	Blatt-Gr.:	Plan-Nr.:	Datum:
21.01.2026	Lapczyna		594 x 420 mm	L5A-PL07.07	21.01.2026
Bearbeiter: 21.01.2026	geprüft Hauptsachbearbeiter (BLSA):	CAD-Projektdaten:			Status: B

BAU- UND LIEGENSCHAFTSMANAGEMENT SACHSEN-ANHALT (BLSA):
Datum/Unterschrift Teamleiter

NUTZENDE VERWALTUNG:
Datum/Unterschrift

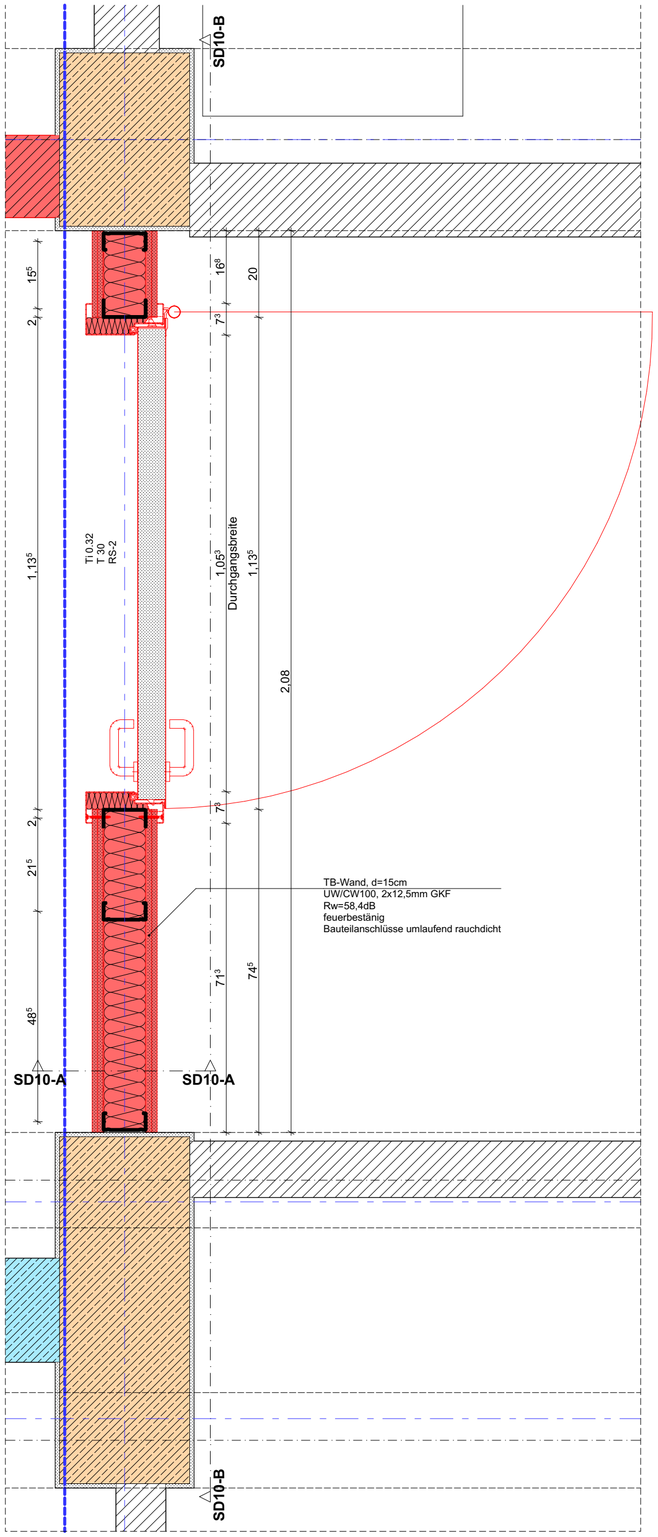

D-10 Detail - KG Tür Ti 0.32 1:10

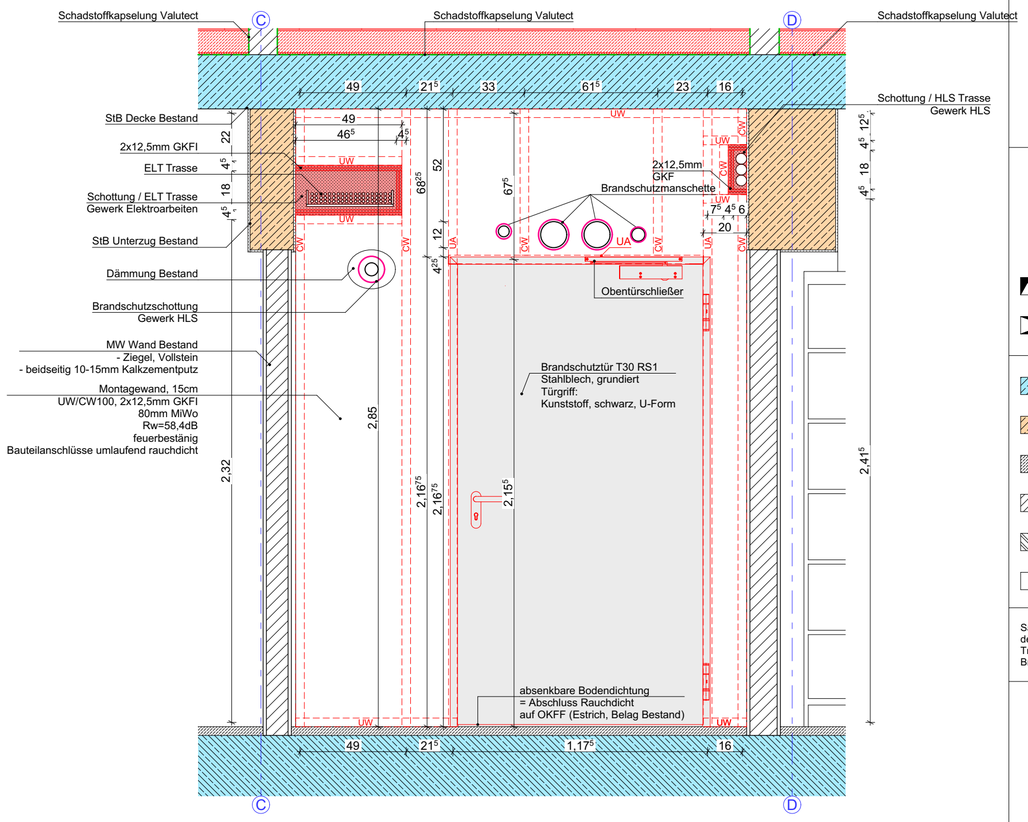

SD10-B KG Tür Ti 0.32 1:20

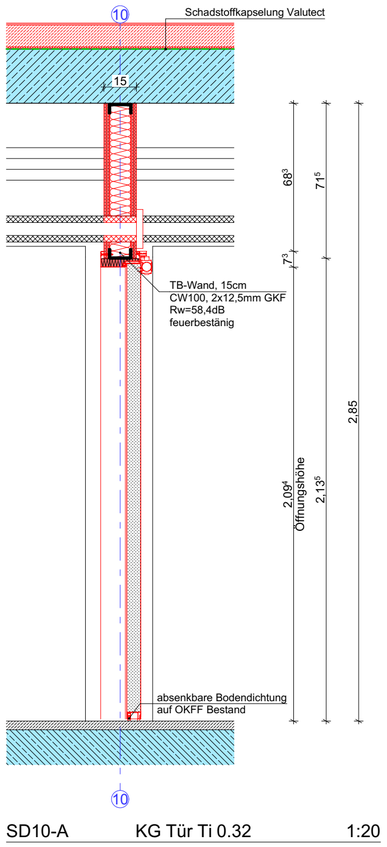

SD10-A KG Tür Ti 0.32 1:20

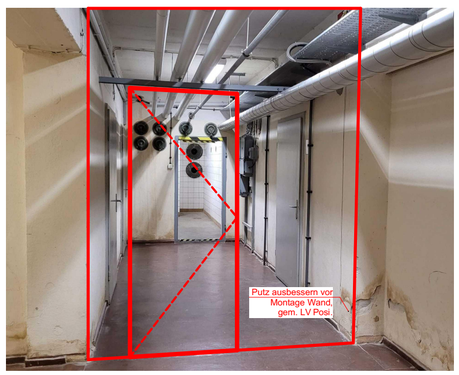

Foto - Einbausituation Montagewand / T30RS Tür im KG

Tür Ti 0.32

Anforderung : - T30
- RS

Material : - Stahlblech

min. Durchgangsmaße nach ASR
lichte Breite: ≥ 1,00 m
lichte Höhe: ≥ 1,95 m

GL	Gelände	BS	Brandschutzeigenschaft	BD	Bodendurchbruch
FF	Fertigfußboden	dT	Tür dichtschließend	BA	Bodenaussparung
RB	Rohbau	dTs	Tür dicht-, selbstschließend	WD	Wanddurchbruch
		RS	Tür Rauchschutz	WA	Wandaussparung
		T30	Tür Feuerwiderstandsklasse		
BHR	Brüstung ab OKRB			Ta/Ti	Tür außen / Tür innen
BHF	Brüstung ab OKFF			WE	Wohneinheit
RH	lichte Raumhöhe	Rw	Schalldämmaß	GE	Gewerbeeinheit

▽ = OK Fertigbau
△ = UK Fertigbau
▼ = OK Rohbau
▲ = UK Rohbau

Öffnungsvermaßung Ausbau

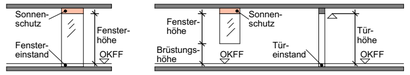

Deckendurchbruch
Wanddurchbruch
Deckenaussparung
Wandaussparung
Grundstücksgrenze

Stahlbeton
Stahlbeton Fertigteil
Beton unbewehrt
Mauerwerk
Metall / Stahl
E-UV UP Unterverteilung ELT / Medien
GKB Leichtbauwand in Bädern GKBI
GKB Leichtbau Vorwand Höhe von OKFF = 1,20m
Dämmung weich
Dämmung hart
gewachsener Boden gemäß Baugrundgutachten
Unterbau / Schotter
Abbruch
Neubau / Raumnutzungsänderung
Räume ohne geplante Maßnahmen
Räume mit folgenden geplanten Maßnahmen
Estrich, Bodenbeläge - neu
Anstrich - erneuern
Räume mit erweiterten geplanten Maßnahmen
Treppenhäuser und Flure
in denen Maßnahmen geplant sind

Sämtliche Maße sind vom Unternehmer eigenverantwortlich am Bau zu prüfen. Alle Werkpläne sind nur in Verbindung mit den gültigen Schal- und Bewehrungsplänen des Tragwerkspalners, sowie den Durchbruchsplänen der Fachingenieure gültig und/oder den ergänzenden Angaben. Dehnungsfugen sind nach Angabe Tragwerksplaner auszuführen. Der Ausführende ist verpflichtet, den Auftraggeber auf etwaige Unstimmigkeiten der Ausführungsunterlagen hinzuweisen (VOB, § 3.3). Breitenmaße für Türen sind Rohbaumaße. Alle Tür- und Unterzugshöhen beziehen sich auf OKFF.

OKFF EG ± 0,00 = 48,80 m NHN

ID	Datum	Bearbeiter	Änderungsvermerk
B- 01	15.12.2025 12:52	J. Niewerth	Anpassung Schadstoffkapselung

BAU- UND LIEGENSCHAFTSMANAGEMENT
SACHSEN-ANHALT (BLSA)
Technisches Büro Magdeburg

Tessenowstraße 1
39114 Magdeburg
Telefon : 0391 / 567 - 02
Telefax : 0391 / 567 - 8309
Email: Poststelle-MD.BLSA@sachsen-anhalt.de

Entwurfsverfasser:

Liegenschaft /Adresse:
Institut für Brand - und Katastrophenschutz Heyrothsberge
Biederitzer Str. 5
39175 Biederitz OT Heyrothsberge

LGNr.: 060010

Gebäude / Bauwerk / Bauteil / Trakt / Objekt :
Haus 28/29

Geb.-Nr.: ---

Planinhalt / Geschoss:
IBK Heyrothsberge
Gebäude 29 – Erneuerung der Elektro-,Beleuchtungs- und IT Anlage im Hauptgebäude
Teilbauabschnitt 1

D-10 Detail - Tür Ti 0.32 (T30)
FB: Hochbauplanung

Planungsstufe / Leistungsphase:
LPH 5 - Ausführungsplanung

Gezeichnet:	zuständiger Sachbearbeiter (BLSA):	Maßstab:	Blatt-Gr.:	Plan-Nr.:	Datum:
21.01.2026	Lapczyna		594 x 420 mm	L5A-PL07.09	21.01.2026
Bearbeiter: 21.01.2026	geprüft Hauptsachbearbeiter (BLSA):	CAD-Projektdaten:			Status: B

BAU- UND LIEGENSCHAFTSMANAGEMENT SACHSEN-ANHALT (BLSA):
Datum/Unterschrift Teamleiter

NUTZENDE VERWALTUNG:
Datum/Unterschrift

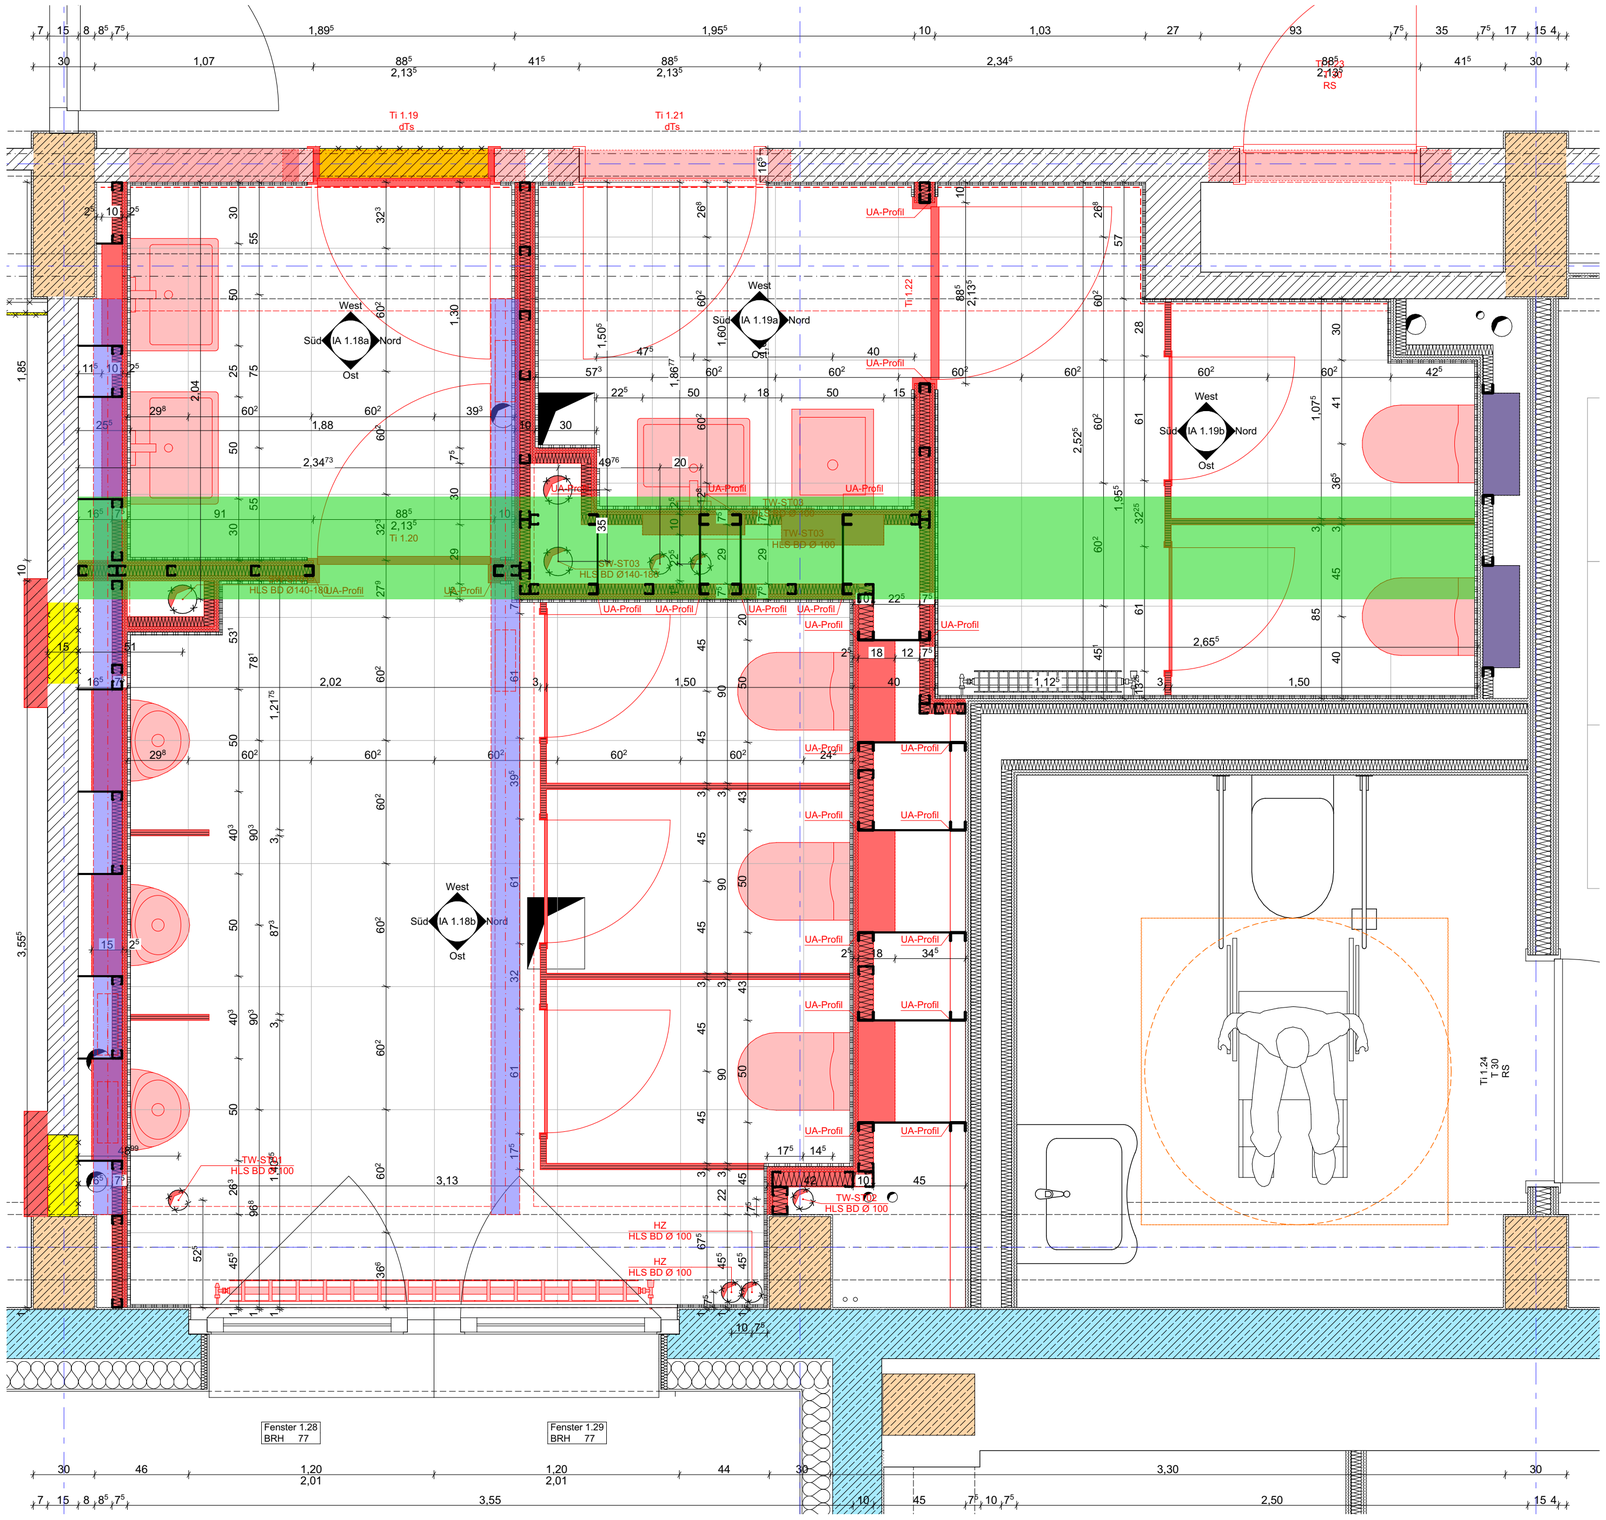

GL	Gelände	BS	Brandschutzeigenschaft	BD	Bodendurchbruch
FF	Fertigfußboden	dT	Tür dichtschließend	BA	Bodenaussparung
RB	Rohbau	dTs	Tür dicht-, selbstschließend	WD	Wanddurchbruch
		RS	Tür Rauchschutz	WA	Wandaussparung
		T30	Tür Feuerwiderstandsklasse		
BHR	Brüstung ab OKRB			Ta/Ti	Tür außen / Tür innen
BHF	Brüstung ab OKFF			WE	Wohneinheit
RH	lichte Raumhöhe	Rw	Schalldämmaß	GE	Gewerbeeinheit

▽ = OK Fertigbau
△ = UK Fertigbau
▼ = OK Rohbau
▲ = UK Rohbau

Öffnungsvermaßung Ausbau

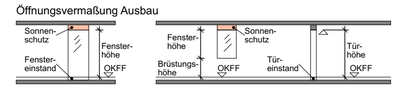

Deckendurchbruch
Deckenaussparung
Grundstücksgrenze
Wanddurchbruch
Wandaussparung

Stahlbeton
Stahlbeton Fertigteil
Beton unbewehrt
Mauerwerk
Metall / Stahl
E-UV UP Unterverteilung ELT / Medien

GKB Leichtbauwand in Bädern GKBI
GKB Leichtbau Vorwand Höhe von OKFF = 1,20m
Dämmung weich
Dämmung hart
gewachsener Boden gemäß Baugrundgutachten
Unterbau / Schotter

Abbruch
Neubau / Raumnutzungsänderung
Räume ohne geplante Maßnahmen
Räume mit folgenden geplanten Maßnahmen Estrich, Bodenbeläge - neu Anstrich - erneuern
Räume mit erweiterten geplanten Maßnahmen
Treppenhäuser und Flure in denen Maßnahmen geplant sind

Sämtliche Maße sind vom Unternehmer eigenverantwortlich am Bau zu prüfen. Alle Werkpläne sind nur in Verbindung mit den gültigen Schal- und Bewehrungsplänen des Tragwerkspalners, sowie den Durchbruchsplänen der Fachingenieure gültig und/oder den ergänzenden Angaben. Dehnungsfugen sind nach Angabe Tragwerksplaner auszuführen. Der Ausführende ist verpflichtet, den Auftraggeber auf etwaige Unstimmigkeiten der Ausführungsunterlagen hinzuweisen (VOB, § 3.3). Breitenmaße für Türen sind Rohbaumaße. Alle Tür- und Unterzugshöhen beziehen sich auf OKFF.

OKFF EG ± 0,00 = 48,80 m NHN

ID	Datum	Bearbeiter	Änderungsvermerk
B- 01	26.02.2025 10:31		Anpassung nach Schadstoffsanierung
B- 02	09.07.2025 11:29		Anpassung Deckendurchbrüche

BAU- UND LIEGENSCHAFTSMANAGEMENT SACHSEN-ANHALT (BLSA)
Technisches Büro Magdeburg

Tessenowstraße 1
39114 Magdeburg
Telefon : 0391 / 567 - 02
Telefax : 0391 / 567 - 8309
Email: Poststelle-MD.BLSA@sachsen-anhalt.de

Entwurfsverfasser:

Liegenschaft /Adresse:
Institut für Brand - und Katastrophenschutz Heyrothsberge
Biederitzer Str. 5
39175 Biederitz OT Heyrothsberge

LGNr.: 060010

Gebäude / Bauwerk / Bauteil / Trakt / Objekt :
Haus 28/29

Geb.-Nr.: ---

Planinhalt / Geschoss:
IBK Heyrothsberge
Gebäude 29 – Erneuerung der Elektro-,Beleuchtungs- und IT Anlage im Hauptgebäude
Teilbauabschnitt 1

EG Detail - WC (1.18 - 1.19)
FB: Hochbauplanung

Planungsstufe / Leistungsphase:
LPH 5 - Ausführungsplanung

Gezeichnet:	zuständiger Sachbearbeiter (BLSA):	Maßstab:	Blatt-Gr.:	Plan-Nr.:	Datum:
21.01.2026	Lapczyna	1:20	630 x 510 mm	L5A-PL07.10	21.01.2026
Bearbeiter: 21.01.2026	geprüft Hauptsachbearbeiter (BLSA):	CAD-Projektdaten:			Status: B

BAU- UND LIEGENSCHAFTSMANAGEMENT SACHSEN-ANHALT (BLSA):

NUTZENDE VERWALTUNG:

Datum/Unterschrift Teamleiter

Datum/Unterschrift

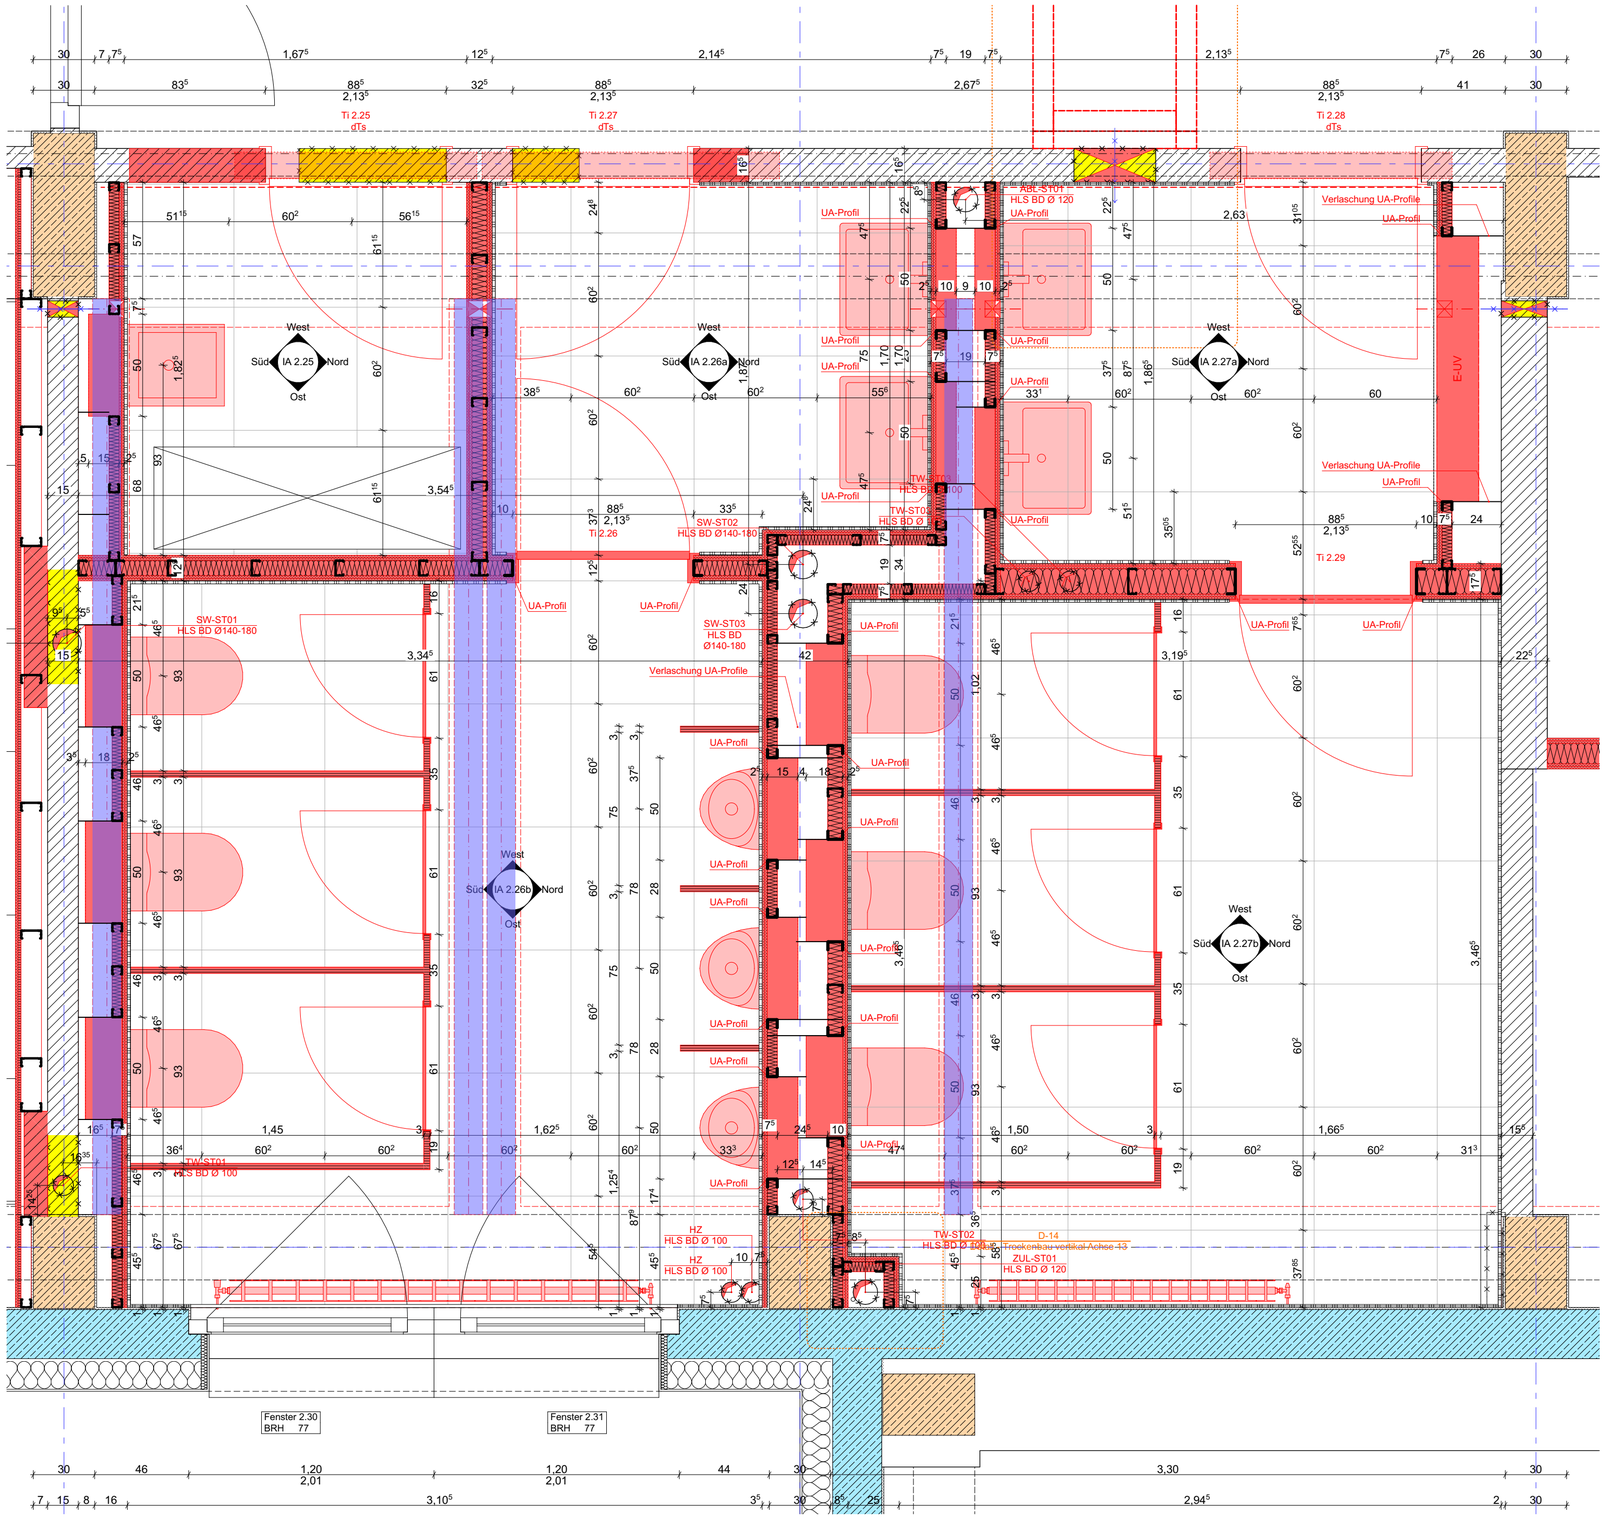

GL	Gelände	BS	Brandschutzeigenschaft	BD	Bodendurchbruch
FF	Fertigfußboden	dT	Tür dichtschließend	BA	Bodenaussparung
RB	Rohbau	dTs	Tür dicht-, selbstschließend	WD	Wanddurchbruch
		RS	Tür Rauchschutz	WA	Wandaussparung
		T30	Tür Feuerwiderstandsklasse		
BHR	Brüstung ab OKRB			Ta/Ti	Tür außen / Tür innen
BHF	Brüstung ab OKFF			WE	Wohneinheit
RH	lichte Raumhöhe	Rw	Schalldämmaß	GE	Gewerbeeinheit

= OK Fertigbau
= UK Fertigbau
= OK Rohbau
= UK Rohbau

Öffnungsvermaßung Ausbau

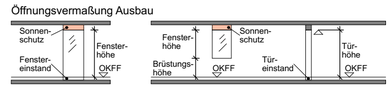

Deckendurchbruch
Deckenaussparung
Grundstücksgrenze
Wanddurchbruch
Wandaussparung

Stahlbeton	GKB Leichtbauwand in Bädern GKBI	Abbruch
Stahlbeton Fertigteil	GKB Leichtbau Vorwand Höhe von OKFF = 1,20m	Neubau / Raumnutzungsänderung
Beton unbewehrt	Dämmung weich	Räume ohne geplante Maßnahmen
Mauerwerk	Dämmung hart	Räume mit folgenden geplanten Maßnahmen Estrich, Bodenbeläge - neu Anstrich - erneuern
Metall / Stahl	gewachsener Boden gemäß Baugrundgutachten	Räume mit erweiterten geplanten Maßnahmen
E-UV UP Unterverteilung ELT / Medien	Unterbau / Schotter	Treppenhäuser und Flure in denen Maßnahmen geplant sind

Sämtliche Maße sind vom Unternehmer eigenverantwortlich am Bau zu prüfen. Alle Werkpläne sind nur in Verbindung mit den gültigen Schal- und Bewehrungsplänen des Tragwerksplaners, sowie den Durchbruchsplänen der Fachingenieure gültig und/oder den ergänzenden Angaben. Dehnungsfugen sind nach Angabe Tragwerksplaner auszuführen. Der Ausführende ist verpflichtet, den Auftraggeber auf etwaige Unstimmigkeiten der Ausführungsunterlagen hinzuweisen (VOB, § 3.3). Breitenmaße für Türen sind Rohbaumaße. Alle Tür- und Unterzugshöhen beziehen sich auf OKFF.

OKFF EG ± 0,00 = 48,80 m NHN

ID	Datum	Bearbeiter	Änderungsvermerk
B- 01	09.10.2024 16:05		Teeküchen Installationswand eingefügt / Raumfarben Zuordnung angepasst
B- 02	26.02.2025 10:31		Anpassung nach Schadstoffsanierung
B- 03	09.07.2025 11:29		Anpassung Deckendurchbrüche

BAU- UND LIEGENSCHAFTSMANAGEMENT SACHSEN-ANHALT (BLSA)
Technisches Büro Magdeburg

Tessenowstraße 1
39114 Magdeburg
Telefon : 0391 / 567 - 02
Telefax : 0391 / 567 - 8309
Email: Poststelle-MD.BLSA@sachsen-anhalt.de

Entwurfsverfasser:

Liegenschaft /Adresse:
Institut für Brand - und Katastrophenschutz Heyrothsberge
Biederitzer Str. 5
39175 Biederitz OT Heyrothsberge

LGNr.: 060010

Gebäude / Bauwerk / Bauteil / Trakt / Objekt :
Haus 28/29

Geb.-Nr.: ---

Planinhalt / Geschoss:
IBK Heyrothsberge
Gebäude 29 – Erneuerung der Elektro-,Beleuchtungs- und IT Anlage im Hauptgebäude
Teilbauabschnitt 1

1.OG Detail - WC (2.26 - 2.27)
FB: Hochbauplanung

Planungsstufe / Leistungsphase:
LPH 5 - Ausführungsplanung

Gezeichnet:	zuständiger Sachbearbeiter (BLSA):	Maßstab:	Blatt-Gr.:	Plan-Nr.:	Datum:
21.01.2026	Lapczyna	1:20	630 x 510 mm	L5A-PL07.11	21.01.2026
Bearbeiter: 21.01.2026	geprüft Hauptsachbearbeiter (BLSA):	CAD-Projektdaten:			Status: B

BAU- UND LIEGENSCHAFTSMANAGEMENT SACHSEN-ANHALT (BLSA):

Datum/Unterschrift Teamleiter

NUTZENDE VERWALTUNG:

Datum/Unterschrift

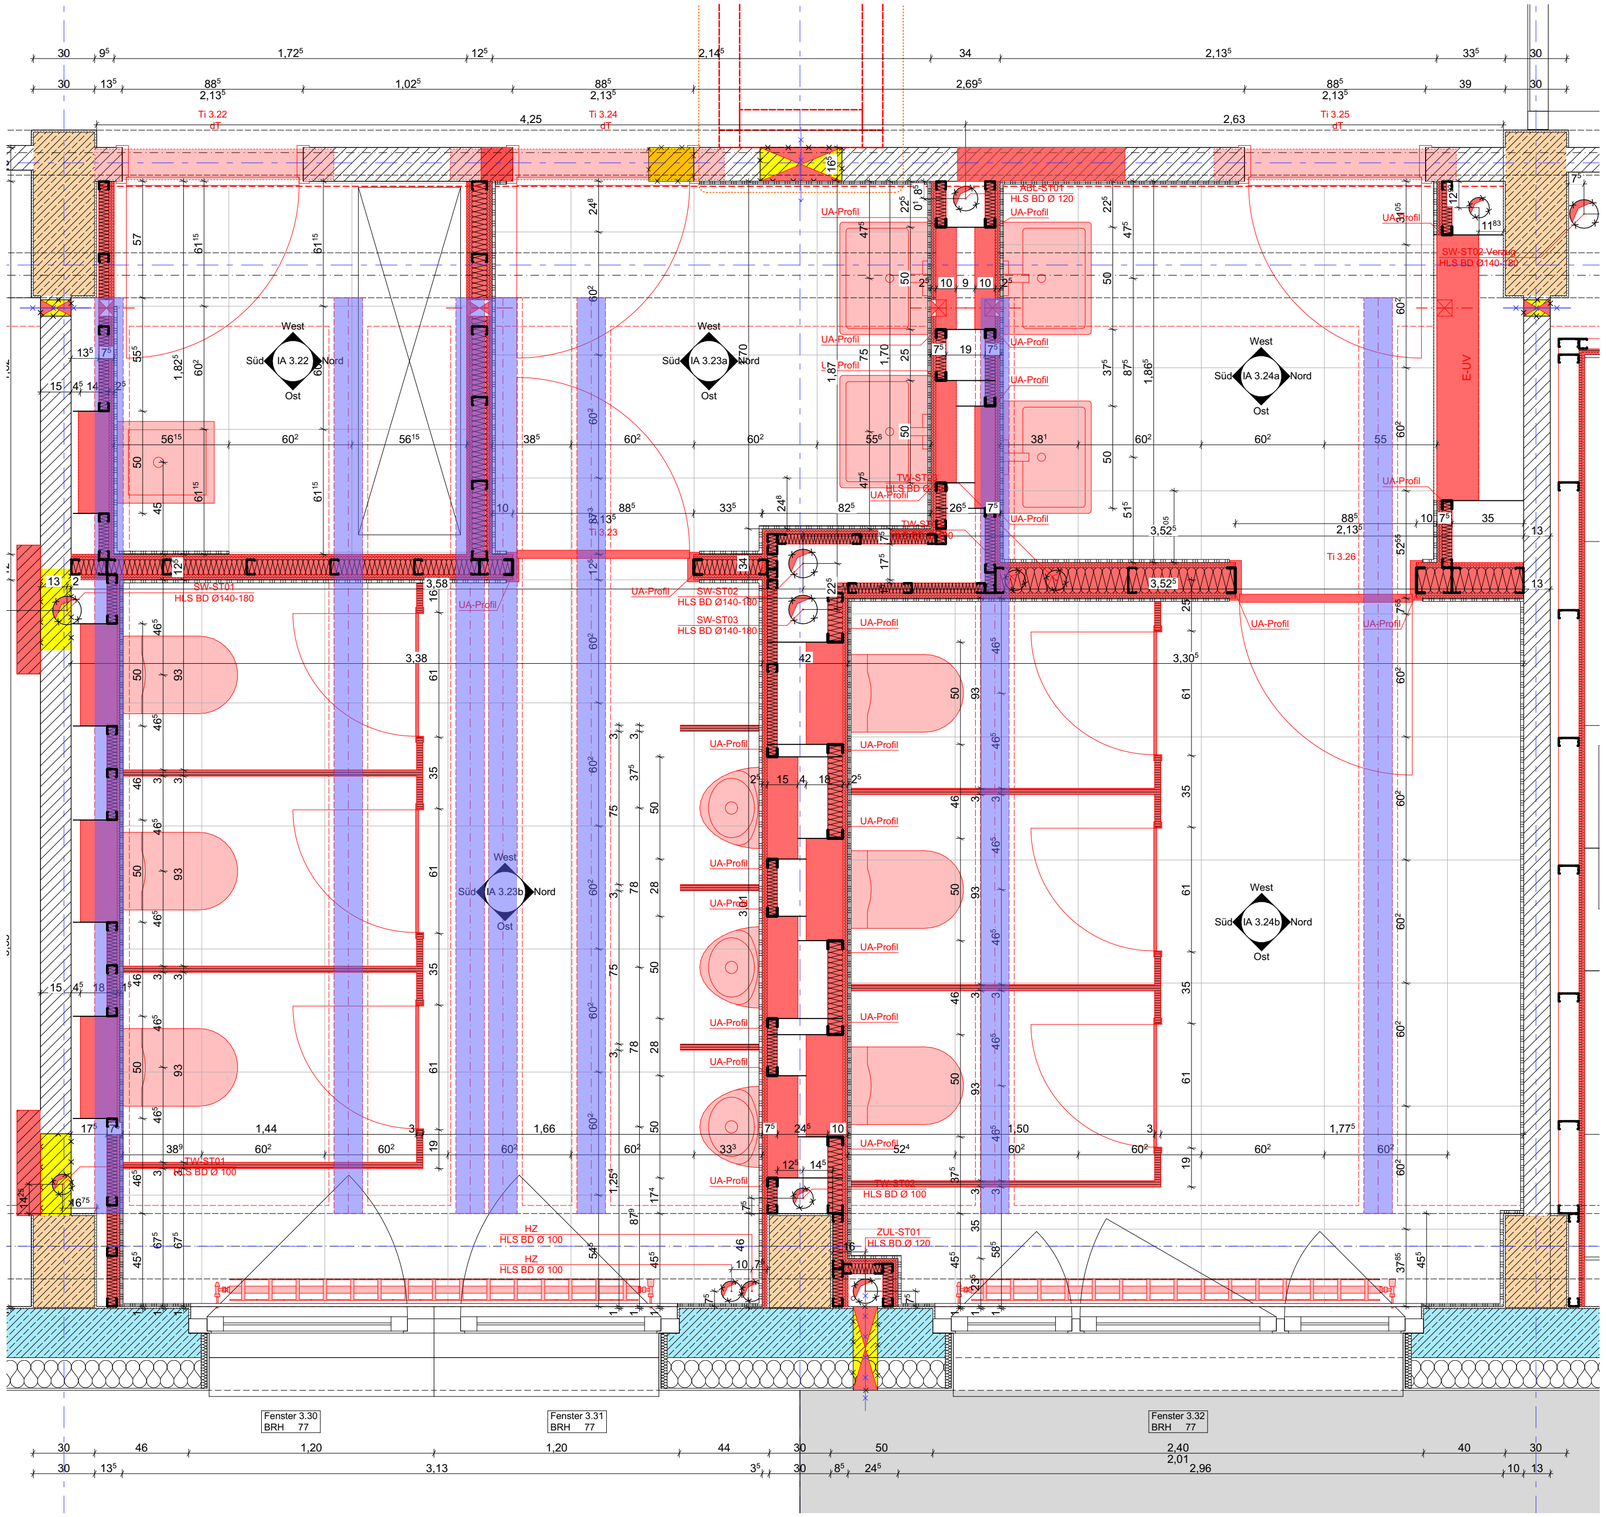

GL	Gelände	BS	Brandschutzeigenschaft	BD	Bodendurchbruch
FF	Fertigfußboden	dT	Tür dichtschließend	BA	Bodenaussparung
RB	Rohbau	dTs	Tür dicht-, selbstschließend	WD	Wanddurchbruch
		RS	Tür Rauchschutz	WA	Wandaussparung
		T30	Tür Feuerwiderstandsklasse		
BHR	Brüstung ab OKRB			Ta/Ti	Tür außen / Tür innen
BHF	Brüstung ab OKFF			WE	Wohneinheit
RH	lichte Raumhöhe	Rw	Schalldämmaß	GE	Gewerbeeinheit

▽ = OK Fertigbau
△ = UK Fertigbau
▼ = OK Rohbau
▲ = UK Rohbau

Öffnungsvermaßung Ausbau

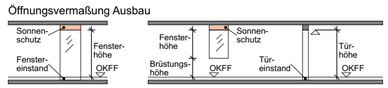

Deckendurchbruch
Wanddurchbruch
Deckenaussparung
Wandaussparung
Grundstücksgrenze

Stahlbeton
Stahlbeton Fertigteil
Beton unbewehrt
Mauerwerk
Metall / Stahl
E-UV UP Unterverteilung ELT / Medien
GKB Leichtbauwand in Bädern GKBI
GKB Leichtbau Vorwand Höhe von OKFF = 1,20m
Dämmung weich
Dämmung hart
gewachsener Boden gemäß Baugrundgutachten
Unterbau / Schotter
Abbruch
Neubau / Raumnutzungsänderung
Räume ohne geplante Maßnahmen
Räume mit folgenden geplanten Maßnahmen Estrich, Bodenbeläge - neu Anstrich - erneuern
Räume mit erweiterten geplanten Maßnahmen
Treppenhäuser und Flure in denen Maßnahmen geplant sind

Sämtliche Maße sind vom Unternehmer eigenverantwortlich am Bau zu prüfen. Alle Werkpläne sind nur in Verbindung mit den gültigen Schal- und Bewehrungsplänen des Tragwerksplaners, sowie den Durchbruchsplänen der Fachingenieure gültig und/oder den ergänzenden Angaben. Dehnungsfugen sind nach Angabe Tragwerksplaner auszuführen. Der Ausführende ist verpflichtet, den Auftraggeber auf etwaige Unstimmigkeiten der Ausführungsunterlagen hinzuweisen (VOB, § 3.3). Breitenmaße für Türen sind Rohbaumaße. Alle Tür- und Unterzugshöhen beziehen sich auf OKFF.

OKFF EG ± 0,00 = 48,80 m NHN

ID	Datum	Bearbeiter	Änderungsvermerk
B- 01	09.10.2024 16:05		Teeküchen Installationswand eingefügt / Raumfarben Zuordnung angepasst
B- 02	09.07.2025 11:29		Anpassung Deckendurchbrüche

BAU- UND LIEGENSCHAFTSMANAGEMENT SACHSEN-ANHALT (BLSA)
Technisches Büro Magdeburg
Tessenowstraße 1
39114 Magdeburg
Telefon : 0391 / 567 - 02
Telefax : 0391 / 567 - 8309
Email: Poststelle-MD.BLSA@sachsen-anhalt.de

Entwurfsverfasser:

Liegenschaft /Adresse:
Institut für Brand - und Katastrophenschutz Heyrothsberge
Biederitzer Str. 5
39175 Biederitz OT Heyrothsberge

LGNr.: 060010

Gebäude / Bauwerk / Bauteil / Trakt / Objekt :
Haus 28/29

Geb.-Nr.: ---

Planinhalt / Geschoss:
IBK Heyrothsberge
Gebäude 29 – Erneuerung der Elektro-,Beleuchtungs- und IT Anlage im Hauptgebäude
Teilbauabschnitt 1
2.OG Detail - WC (3.23 - 3.24)
FB: Hochbauplanung

Planungsstufe / Leistungsphase:
LPH 5 - Ausführungsplanung

Gezeichnet:	zuständiger Sachbearbeiter (BLSA):	Maßstab:	Blatt-Gr.:	Plan-Nr.:	Datum:
21.01.2026	Lapczyna	1:20	630 x 510 mm	L5A-PL07.12	21.01.2026
Bearbeiter: 21.01.2026	geprüft Hauptsachbearbeiter (BLSA):	CAD-Projektdaten:			Status: B

BAU- UND LIEGENSCHAFTSMANAGEMENT SACHSEN-ANHALT (BLSA):
Datum/Unterschrift Teamleiter

NUTZENDE VERWALTUNG:
Datum/Unterschrift

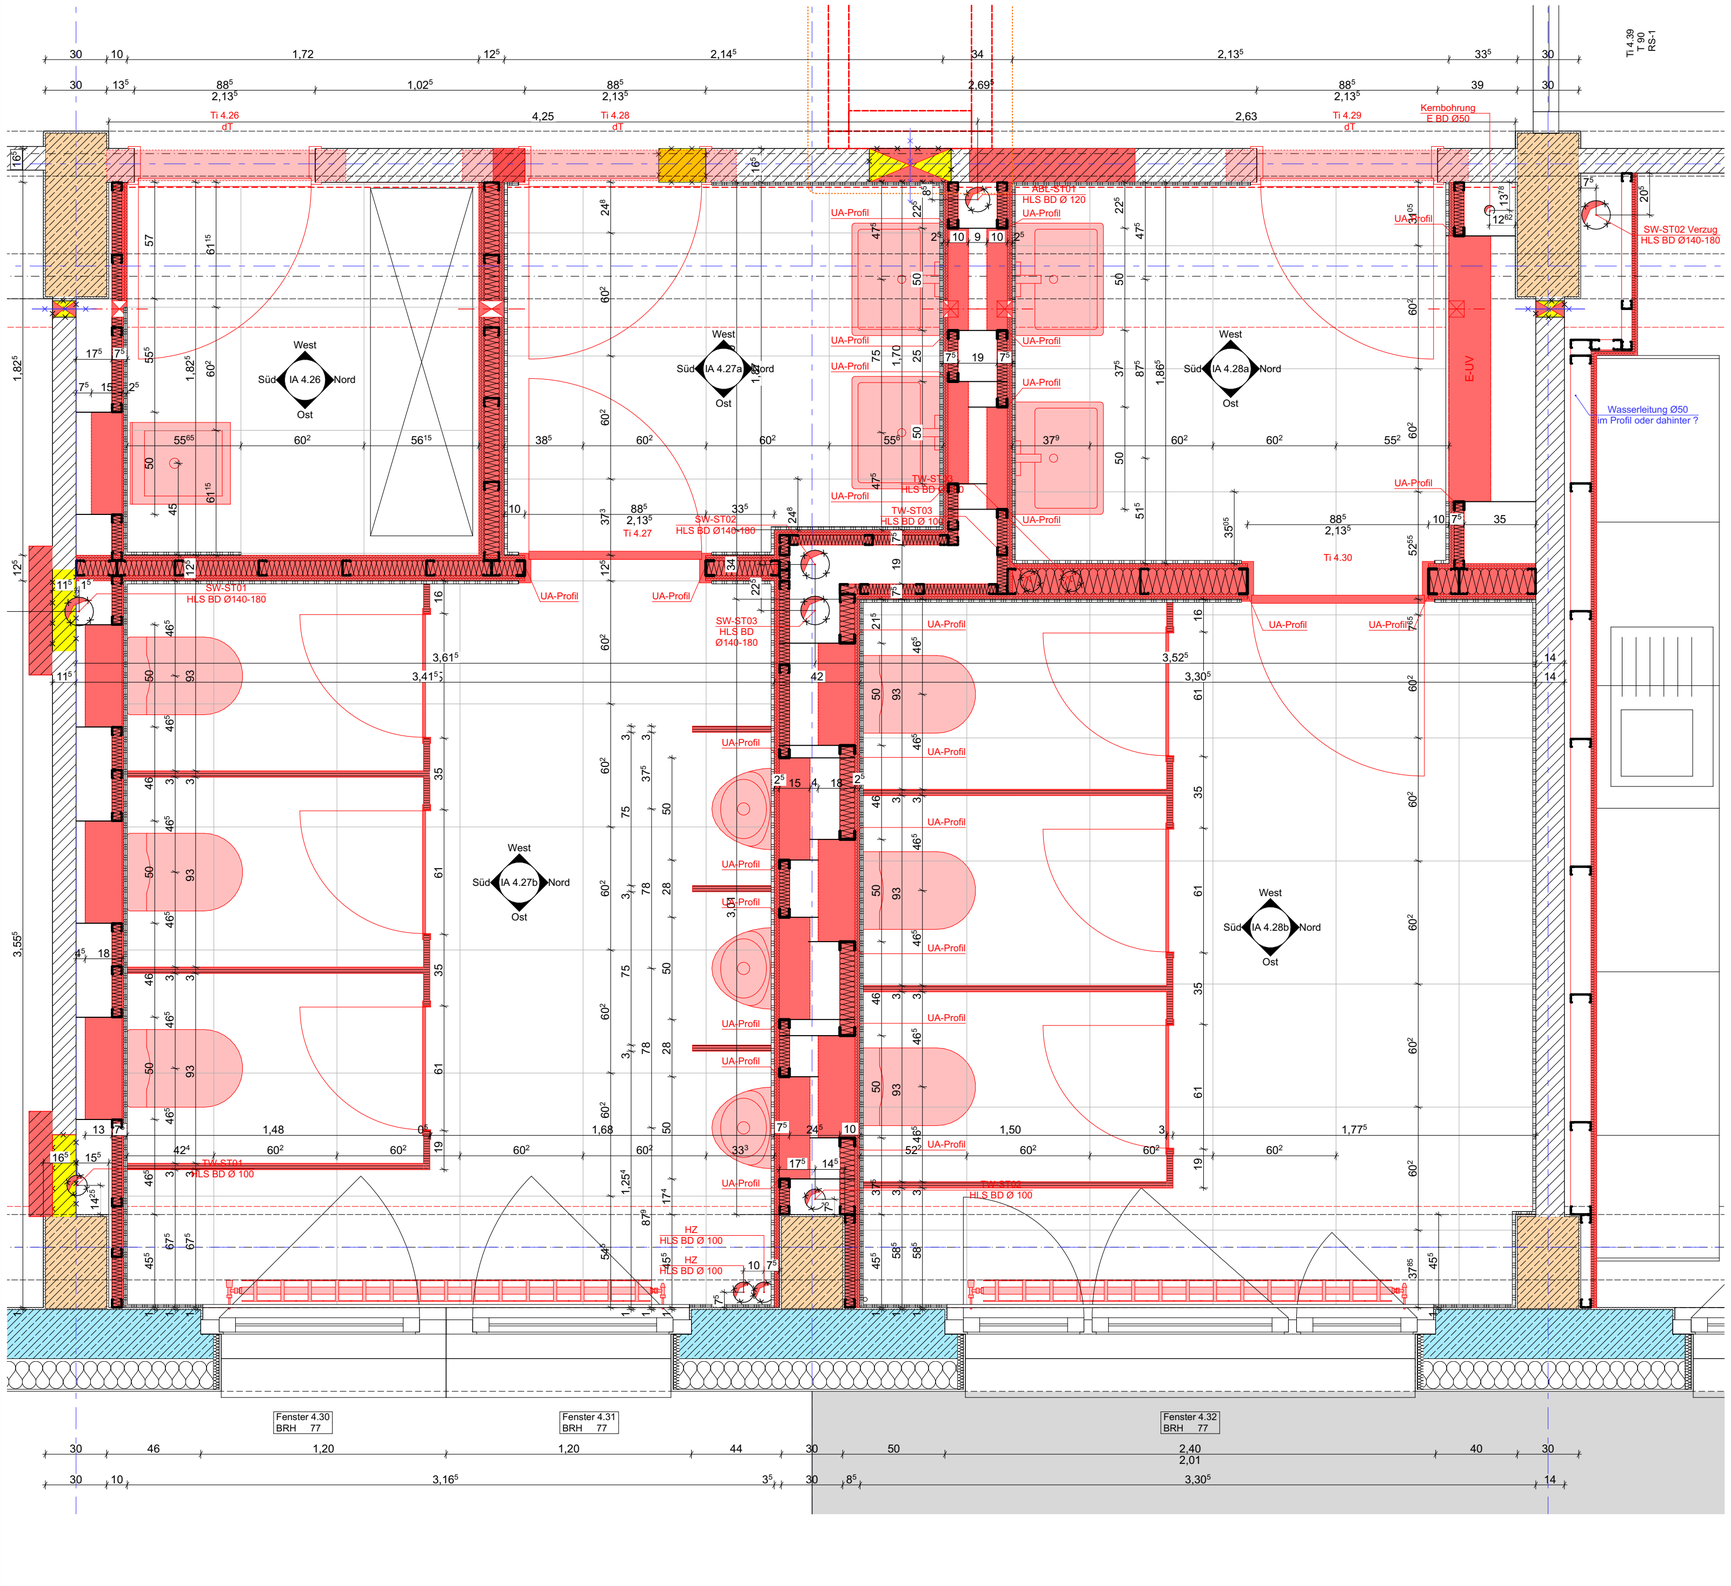

GL	Gelände	BS	Brandschutzeigenschaft	BD	Bodendurchbruch
FF	Fertigfußboden	dT	Tür dichtschließend	BA	Bodenaussparung
RB	Rohbau	dTs	Tür dicht-, selbstschließend	WD	Wanddurchbruch
		RS	Tür Rauchschutz	WA	Wandaussparung
		T30	Tür Feuerwiderstandsklasse		
BHR	Brüstung ab OKRB			Ta/Ti	Tür außen / Tür innen
BHF	Brüstung ab OKFF			WE	Wohneinheit
RH	lichte Raumhöhe	Rw	Schalldämmaß	GE	Gewerbeeinheit

▽ = OK Fertigbau
△ = UK Fertigbau
▼ = OK Rohbau
▲ = UK Rohbau

Öffnungsvermaßung Ausbau

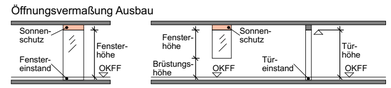

Deckendurchbruch
Wanddurchbruch
Deckenaussparung
Wandaussparung
Grundstücksgrenze

Stahlbeton
Stahlbeton Fertigteil
Beton unbewehrt
Mauerwerk
Metall / Stahl
E-UV UP Unterverteilung ELT / Medien

GKB Leichtbauwand in Bädern GKBI
GKB Leichtbau Vorwand Höhe von OKFF = 1,20m
Dämmung weich
Dämmung hart
gewachsener Boden gemäß Baugrundgutachten
Unterbau / Schotter

Abbruch
Neubau / Raumnutzungsänderung
Räume ohne geplante Maßnahmen
Räume mit folgenden geplanten Maßnahmen Estrich, Bodenbeläge - neu Anstrich - erneuern
Räume mit erweiterten geplanten Maßnahmen
Treppenhäuser und Flure in denen Maßnahmen geplant sind

Sämtliche Maße sind vom Unternehmer eigenverantwortlich am Bau zu prüfen. Alle Werkpläne sind nur in Verbindung mit den gültigen Schal- und Bewehrungsplänen des Tragwerksplaners, sowie den Durchbruchsplänen der Fachingenieure gültig und/oder den ergänzenden Angaben. Dehnungsfugen sind nach Angabe Tragwerksplaner auszuführen. Der Ausführende ist verpflichtet, den Auftraggeber auf etwaige Unstimmigkeiten der Ausführungsunterlagen hinzuweisen (VOB, § 3.3). Breitenmaße für Türen sind Rohbaumaße. Alle Tür- und Unterzugshöhen beziehen sich auf OKFF.

OKFF EG ± 0,00 = 48,80 m NHN

ID	Datum	Bearbeiter	Änderungsvermerk
B- 01	09.10.2024 16:05		Teeküchen Installationswand eingefügt / Raumfarben Zuordnung angepasst
B- 02	09.07.2025 11:29		Anpassung Deckendurchbrüche

BAU- UND LIEGENSCHAFTSMANAGEMENT SACHSEN-ANHALT (BLSA)
Technisches Büro Magdeburg
Tessenowstraße 1
39114 Magdeburg
Telefon : 0391 / 567 - 02
Telefax : 0391 / 567 - 8309
Email: Poststelle-MD.BLSA@sachsen-anhalt.de

Entwurfsverfasser:

Liegenschaft /Adresse:
Institut für Brand - und Katastrophenschutz Heyrothsberge
Biederitzer Str. 5
39175 Biederitz OT Heyrothsberge

LGNr.: 060010

Gebäude / Bauwerk / Bauteil / Trakt / Objekt :
Haus 28/29

Geb.-Nr.: ---

Planinhalt / Geschoss:
IBK Heyrothsberge
Gebäude 29 – Erneuerung der Elektro-,Beleuchtungs- und IT Anlage im Hauptgebäude
Teilbauabschnitt 1
3.OG Detail - WC (4.27 - 4.28)
FB: Hochbauplanung

Planungsstufe / Leistungsphase:
LPH 5 - Ausführungsplanung

Gezeichnet:	zuständiger Sachbearbeiter (BLSA):	Maßstab:	Blatt-Gr.:	Plan-Nr.:	Datum:
21.01.2026	Lapczyna	1:20	630 x 510 mm	L5A-PL07.13	21.01.2026
Bearbeiter: 21.01.2026	geprüft Hauptsachbearbeiter (BLSA):	CAD-Projektdaten:			Status: B

BAU- UND LIEGENSCHAFTSMANAGEMENT SACHSEN-ANHALT (BLSA):
Datum/Unterschrift Teamleiter

NUTZENDE VERWALTUNG:
Datum/Unterschrift

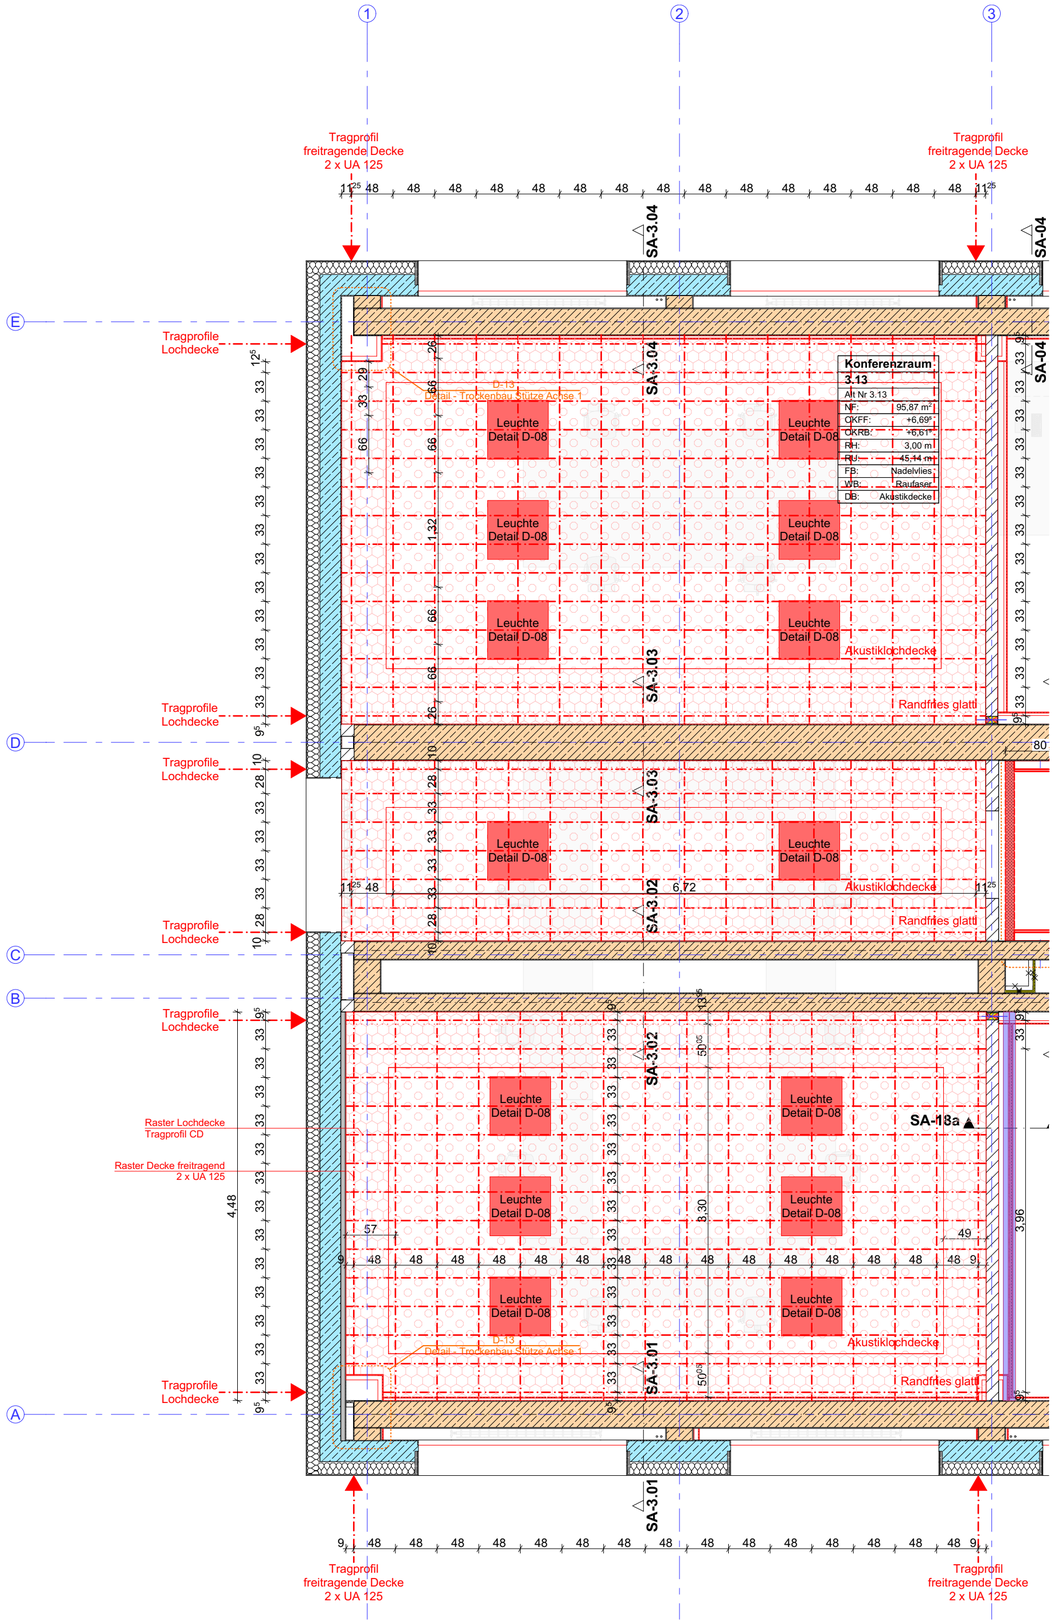

GL	Gelände	BS	Brandschutzeigenschaft	BD	Bodendurchbruch
FF	Fertigfußboden	dT	Tür dichtschließend	BA	Bodenaussparung
RB	Rohbau	dTs	Tür dicht-, selbstschließend	WD	Wanddurchbruch
		RS	Tür Rauchschutz	WA	Wandaussparung
		T30	Tür Feuerwiderstandsklasse		
BHR	Brüstung ab OKRB			Ta/Ti	Tür außen / Tür innen
BHF	Brüstung ab OKFF			WE	Wohneinheit
RH	lichte Raumhöhe	Rw	Schalldämmaß	GE	Gewerbeeinheit

= OK Fertigbau
= UK Fertigbau
= OK Rohbau
= UK Rohbau

Öffnungsvermaßung Ausbau

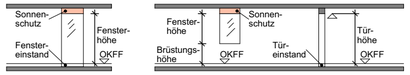

Deckendurchbruch
Deckenaussparung
Grundstücksgrenze
Wanddurchbruch
Wandaussparung

Stahlbeton	GKB Leichtbauwand in Bädern GKBI	Abbruch
Stahlbeton Fertigteil	GKB Leichtbau Vorwand Höhe von OKFF = 1,20m	Neubau / Raumnutzungsänderung
Beton unbewehrt	Dämmung weich	Räume ohne geplante Maßnahmen
Mauerwerk	Dämmung hart	Räume mit folgenden geplanten Maßnahmen Estrich, Bodenbeläge - neu Anstrich - erneuern
Metall / Stahl	gewachsener Boden gemäß Baugrundgutachten	Räume mit erweiterten geplanten Maßnahmen
E-UV UP Unterverteilung ELT / Medien	Unterbau / Schotter	Treppenhäuser und Flure in denen Maßnahmen geplant sind

Sämtliche Maße sind vom Unternehmer eigenverantwortlich am Bau zu prüfen. Alle Werkpläne sind nur in Verbindung mit den gültigen Schal- und Bewehrungsplänen des Tragwerksplaners, sowie den Durchbruchsplänen der Fachingenieure gültig und/oder den ergänzenden Angaben. Dehnungsfugen sind nach Angabe Tragwerksplaner auszuführen. Der Ausführende ist verpflichtet, den Auftraggeber auf etwaige Unstimmigkeiten der Ausführungsunterlagen hinzuweisen (VOB, § 3.3). Breitenmaße für Türen sind Rohbaumaße. Alle Tür- und Unterzugshöhen beziehen sich auf OKFF.

OKFF EG ± 0,00 = 48,80 m NHN

ID	Datum	Bearbeiter	Änderungsvermerk

BAU- UND LIEGENSCHAFTSMANAGEMENT SACHSEN-ANHALT (BLSA)
Technisches Büro Magdeburg

Tessenowstraße 1
39114 Magdeburg
Telefon : 0391 / 567 - 02
Telefax : 0391 / 567 - 8309
Email: Poststelle-MD.BLSA@sachsen-anhalt.de

Entwurfsverfasser:

Liegenschaft /Adresse:
Institut für Brand - und Katastrophenschutz Heyrothsberge
Biederitzer Str. 5
39175 Biederitz OT Heyrothsberge

LGNr.: 060010

Gebäude / Bauwerk / Bauteil / Trakt / Objekt :
Haus 28/29

Geb.-Nr.: ---

Planinhalt / Geschoss:
IBK Heyrothsberge
Gebäude 29 – Erneuerung der Elektro-,Beleuchtungs- und IT Anlage im Hauptgebäude
Teilbauabschnitt 1

2.OG Detail - Konferenzraum (3.13)
FB: Hochbauplanung

Planungsstufe / Leistungsphase:
LPH 5 - Ausführungsplanung

Gezeichnet:	zuständiger Sachbearbeiter (BLSA):	Maßstab:	Blatt-Gr.:	Plan-Nr.:	Datum:
21.01.2026	Lapczyna	1:50	594 x 420 mm	L5A-PL07.17	21.01.2026
Bearbeiter: 21.01.2026	geprüft Hauptsachbearbeiter (BLSA):	CAD-Projektdaten:			Status: A

BAU- UND LIEGENSCHAFTSMANAGEMENT SACHSEN-ANHALT (BLSA):
Datum/Unterschrift Teamleiter

NUTZENDE VERWALTUNG:
Datum/Unterschrift

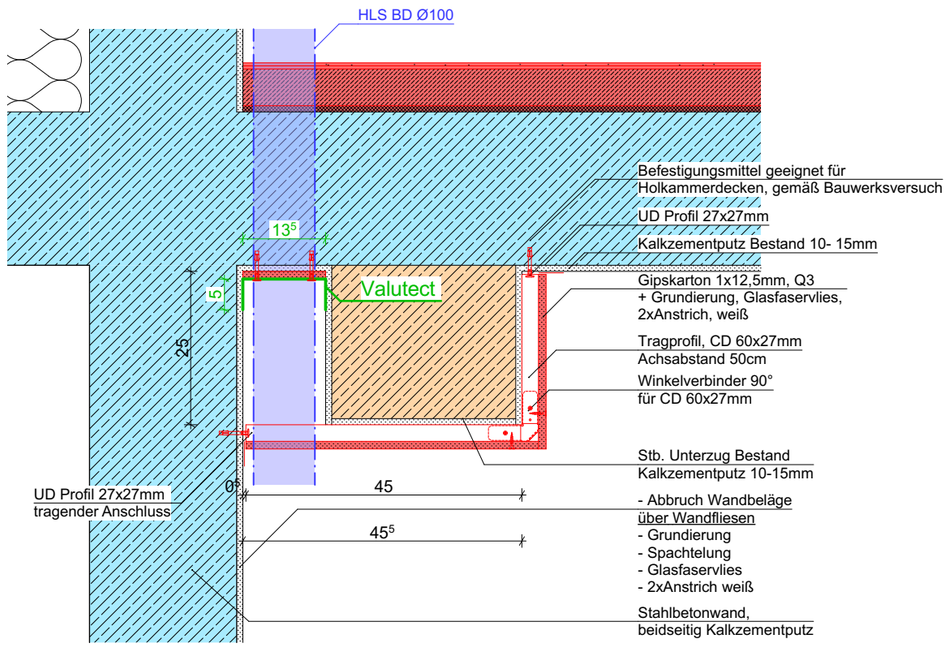

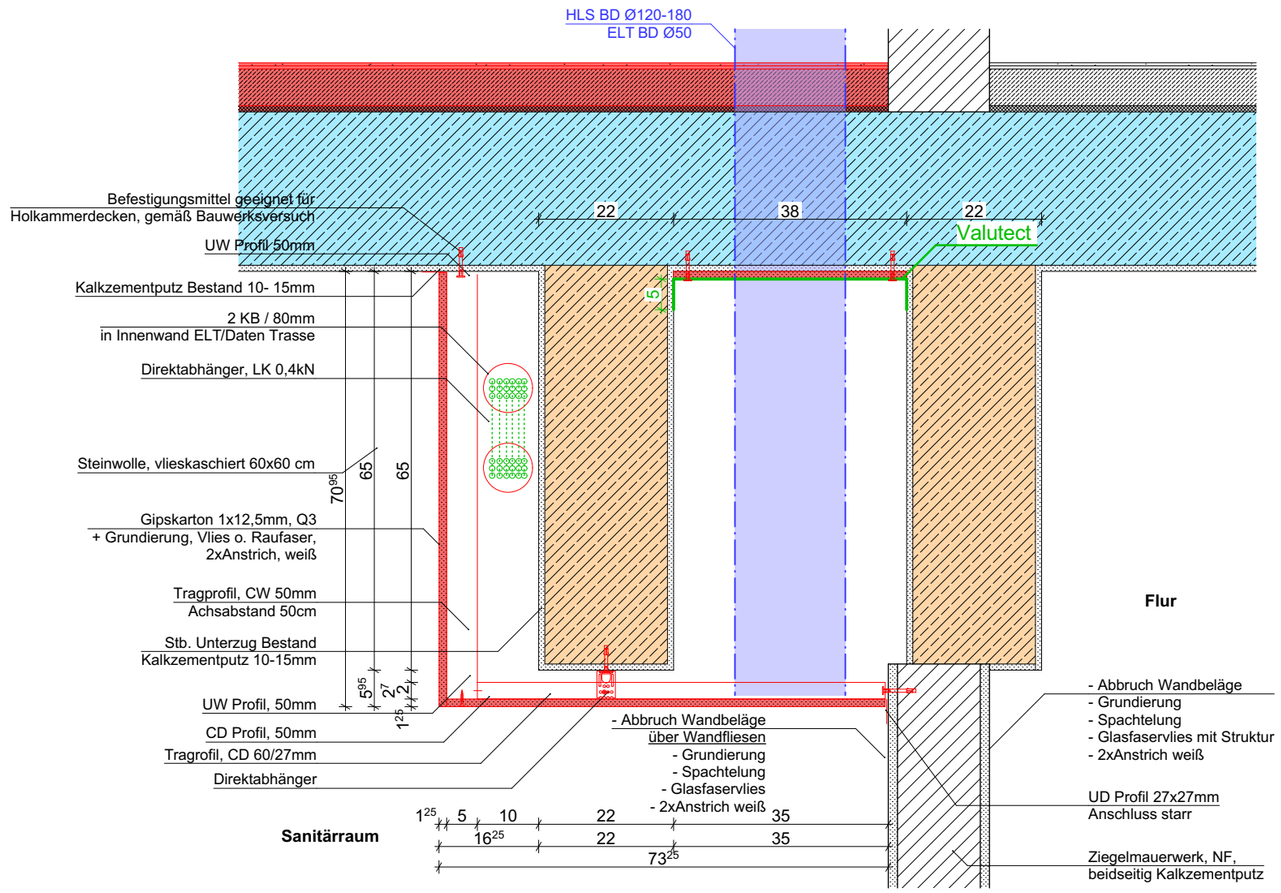

PLANUNG	BAUHERR	BAUORT	BAUVORHABEN
	Bau- u. Liegenschaftsmanagement Sachsen-Anhalt (BLSA) Technisches Büro Magdeburg Tessenowstraße 1 39114 Magdeburg Tel: 0391/567-02 E-Mail: Poststelle-MD.BLSA@sachsen-anhalt.de	Biederitzer Str. 5 39175 Biederitz Gemarkung: Biederitz Flur: 4 Flurstück: 10417	**IBK Heyrothsberge Gebäude 28-29, Teilmaßnahme 1**

Maßstab	Datum	Projekt-Nr.
1:10	21.01.2026	2022.0244.A

PLANBEZEICHNUNG	PLAN - INDEX
D-27 Detail - Kapselung zwischen Unterzügen	**A**
PLANUNGSPHASE	PLAN - NR.
Ausführungsplanung Ausbau Details	**L5A-PL07.23**

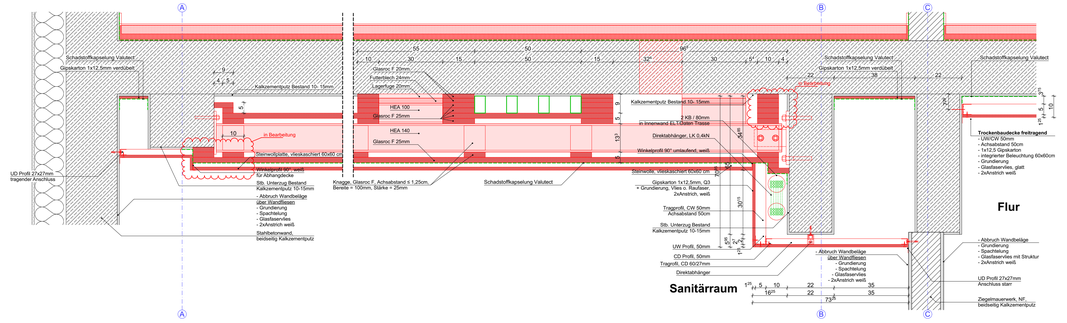

SA-12 Schnitt Decke WC-Bereich EG 1:10

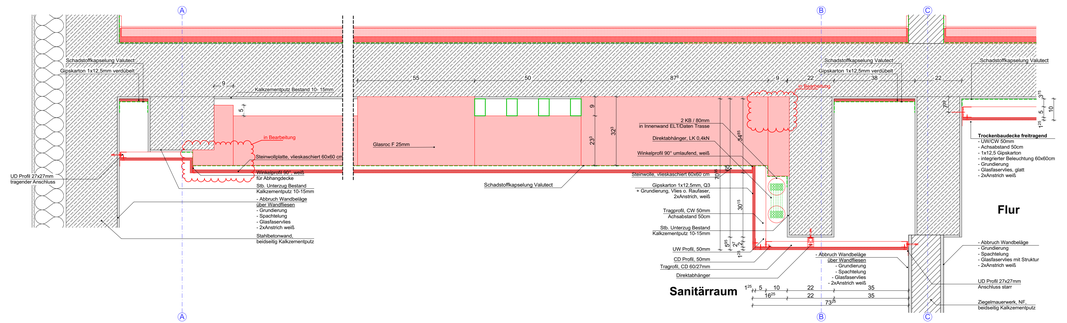

SA-12 Schnitt Decke WC-Bereich EG, Ansicht Brandschutzverkleidung 1:10

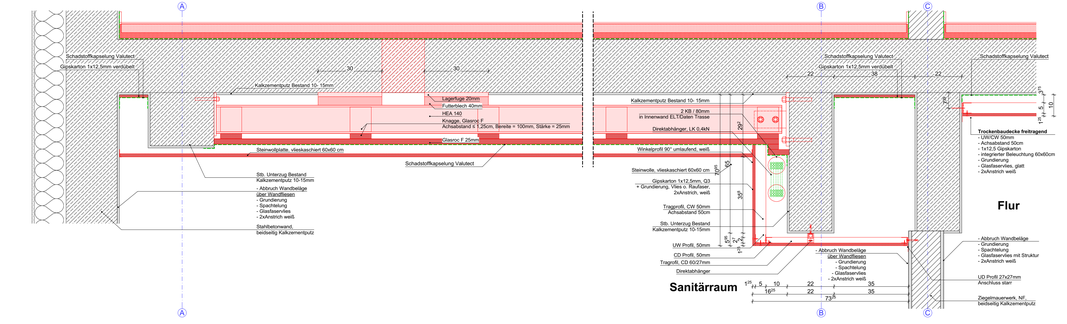

SA-12 Schnitt Decke WC-Bereich 1:10

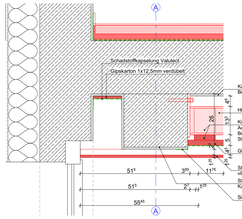

SA-13 Schnitt - Trockenbau Unterzug Fenster Achse A 1:10

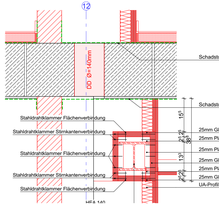

SA-14a Schnitt - Brandschutzverkleidung Stahlträger ohne Aufdopplung 1:10

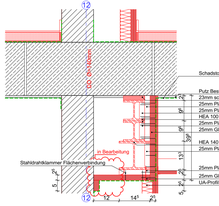

SA-14b Schnitt - Brandschutzverkleidung Stahlträger mit Aufdopplung 1:10

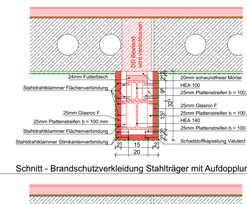

SA-15a Schnitt - Brandschutzverkleidung Stahlträger mit Aufdopplung 1:10

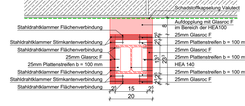

SA-15b Schnitt - Brandschutzverkleidung Stahlträger ohne Aufdopplung 1:10

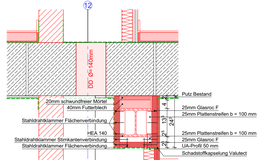

SA-16 Schnitt - Brandschutzverkleidung mit Wandversatz 1:10

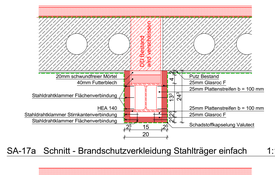

SA-17a Schnitt - Brandschutzverkleidung Stahlträger einfach 1:10

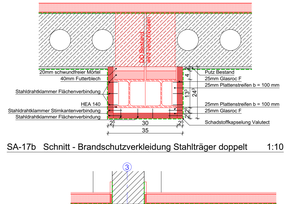

SA-17b Schnitt - Brandschutzverkleidung Stahlträger doppelt 1:10

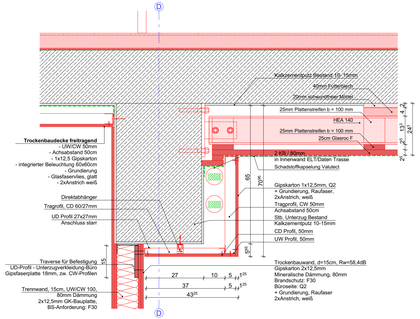

SA-19 Schnitt - Anschluss an Unterzug Achse D 1:10

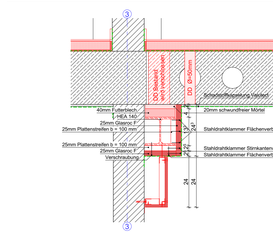

SA-18a Schnitt - Brandschutzverkleidung Stahlträger einfach mit ELT-Trasse 1:10

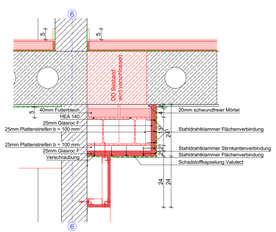

SA-18c Schnitt - Brandschutzverkleidung Stahlträger doppelt mit ELT-Trasse 1:10

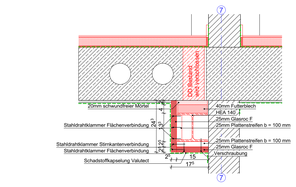

SA-18b Schnitt - Brandschutzverkleidung Stahlträger einfach 1:10

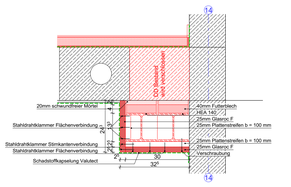

SA-18d Schnitt - Brandschutzverkleidung Stahlträger doppelt 1:10

GL	Gelände	BS	Brandschutzeigerschaft
FF	Fertigfußboden	dT	Tür dichtschließend
RB	Rohbau	dTs	Tür dicht-, selbstschließend
		RS	Tür Rauchschutz
		T30	Tür Feuerwiderstandsklasse
BHR	Brüstung ab OKRB		
BHF	Brüstung ab OKFF		
RH	lichte Raumhöhe	Rw	Schalldämmaß

BD	Bodendurchbruch
BA	Bodenaussparung
WD	Wanddurchbruch
WA	Wandaussparung
TaTi	Tür außen / Tür innen
WE	Wohneinheit
GE	Gewerbeeinheit

▽	= OK Fertigbau
△	= UK Fertigbau
▼	= OK Rohbau
▲	= UK Rohbau

Öffnungsvermaßung Ausbau

	Deckenaussparung
	Wanddurchbruch
	Wandaussparung
	Grundstücksgrenze

Stahlbeton	GKB Leichtbauwand in Ständern GKB	Abbruch
Stahlbeton Fertigteil	GKB Leichtbau Vorwand Höhe von OKFF = 1,20m	Neubau / Raumnutzungsänderung
Beton unbewehrt	Dämmung weich	Räume ohne geplante Maßnahmen
Mauerwerk	Dämmung hart	Räume mit folgenden geplanten Maßnahmen Estrich, Bodenbeläge - neu Anstrich - erneuern
Metall / Stahl	gewachsener Boden gemäß Baugrundgutachten	Räume mit erweiterten geplanten Maßnahmen
E-UV UP Unterverteilung ELT / Medien	Unterbau / Schotter	Treppenhäuser und Flure in denen Maßnahmen geplant sind

Sämtliche Maße sind vom Unternehmer eigenverantwortlich am Bau zu prüfen. Alle Werkpläne sind nur in Verbindung mit den gültigen Schal- und Bewehrungsplänen sowie den Ausführungsplänen der Haustechnik zu verwenden. Abweichungen sind dem ingenieur anzuzeigen. Die Ausführende ist verpflichtet, den Aufmaßnehmer auf etwaige Unstimmigkeiten der Ausführungsunterlagen hinzuweisen (VOB, § 3:3). Breitenmaße für Türen sind Rohbaumaße. Alle Tür- und Unterzugshöhen beziehen sich auf OKFF.

OKFF EG ± 0,00 = 48,80 m NHN

ID	Datum	Bearbeiter	Änderungsvermerk
B- 01	15.12.2025 12:52	J. Niewerth	Anpassung Schadstoffkapselung

BAU- UND LIEGENSCHAFTSMANAGEMENT SACHSEN-ANHALT (BLSA)
Technisches Büro Magdeburg
Tessenowstraße 1
39114 Magdeburg
Telefon: 0391 / 567 - 02
Telefax: 0391 / 567 - 8309
Email: Poststelle-MD.BLSA@sachsen-anhalt.de

Entwurfsverfasser:

Ligenschaft /Adresse:
Institut für Brand - und Kalastrophenschutz Heyrothsberge
Biederitzer Str. 5
39175 Biederitz OT Heyrothsberge

LDN:
060010

Gebäude / Bauwerk / Bautei / Trakt / Objekt:
Haus 28/29

Geb.-Nr.:

Planinhalt / Geschoss:
IBK Heyrothsberge
Gebäude 29 – Erneuerung der Elektro-,Beleuchtungs- und IT Anlage im Hauptgebäude
Teilbauabschnitt 1

D-28 Detail - Stahlträgerverkleidung
FB: Hochbauplanung

Planungsstufe / Leistungsphase:
LPH 5 - Ausführungsplanung

Gezeichnet:	zuständiger Sachbearbeiter (BLSA):	Maßstab:	Blatt-Gr.:	Plan-Nr.	Datum:
21.01.2026	Lapczyna	1:10	1210 x 420 mm	L5A-PL07.24	21.01.2026
Bearbeiter: 21.01.2026	gepr/d Hauptsachbearbeiter (BLSA):	CAD-Projektdatei:		Status: B	

BAU- UND LIEGENSCHAFTSMANAGEMENT SACHSEN-ANHALT (BLSA):

NUTZENDE VERWALTUNG

Datum/Unterschrift Teamleiter

Datum/Unterschrift