


Die Laboreinrichtungsplanung ist nur gültig in Verbindung mit den jeweils aktuellen Hochbauplänen, Schnittstellenplänen und textlichen Erläuterungen (Laborkonzept), Klimaprofil, Luftwechselraten und weitere Medienangaben siehe TGA-Konzept bzw. Raumbuch.

Hinweis: Sämtliche Traversen an Tischen sind flach und nicht hochkant auszuführen.

- LEGENDE**
- Medien Mediensversorgung aufstich
 - Medien Mediensversorgung unterstich
 - Medien Mediensversorgung baussels
 - Objekte Laboreinrichtung, Möblierung
 - Geräte Geräte baussels
 - NTsdusche Ntsdusche
 - LAB Laborzelle
 - WNC Betriebswasser, kalt
 - WHN Betriebswasser, warm
 - WDC VE-Wasser, kalt
 - NZ Stickstoff RG 5.0, 10 bar Netzdruck, zentral
 - CA Druckluft
 - CO2 Kohlendioxid RG 5.0, 10 bar Netzdruck, zentral
 - SA Synthetische Luft RG 5.0, 10 bar Netzdruck, zentral
 - Ar Argon RG 5.0, 10 bar Netzdruck, zentral
 - He Helium RG 5.0, 10 bar Netzdruck, zentral
 - H2 Wasserstoff RG 5.0, 10 bar Netzdruck, zentral
 - VA Vakuum
 - 2B EDV = 1 Datendoppeldose
 - UX Unterbau
 - OS Oberschrank
 - MK Medienkanal
 - KK Kabelkanal
 - NE Netzmatze
 - USV Unterbrechungsfreie Stromversorgung
 - HS Hochschrank
 - SL Säure/Laugen
 - TK Technische Keramik
 - Mel PP Melamin mit PP-Kante
 - AW Abwasserpunkt
 - DLE Durchlaufheizer
 - Flgt. Flügeltür
 - Abwasserpunkt aus Wand
 - Abwasserpunkt als Deckendurchführung
 - Abwasserpunkt als Kugelsiphon bei Kühlzellen
 - Symbol Mediensversorgung MEP (Steigpunkte Medien)
 - optionaler Mediensversorgung
 - MZ Medienzelle
 - AD Augendusche
 - zusätzlicher Feuerlöscher CO2

Datum	Plansteller	Art der Änderung

Baubereich / Maßstab: Bundesanstalt für Immobilienaufgaben Eiferstraße 56 53119 Bonn	Adresse Baubereich / Maßstab: Bundesanstalt für Immobilienaufgaben Eiferstraße 56 53119 Bonn
Maßstab: 1:500 WE-Nummer (Wirtschaftsart): 144347 Gebäude-Nr.: 144347 - G 0001 - A/N	Vertrieben durch: Hauptstelle Facility Management Fasanenstr. 87 10623 Berlin

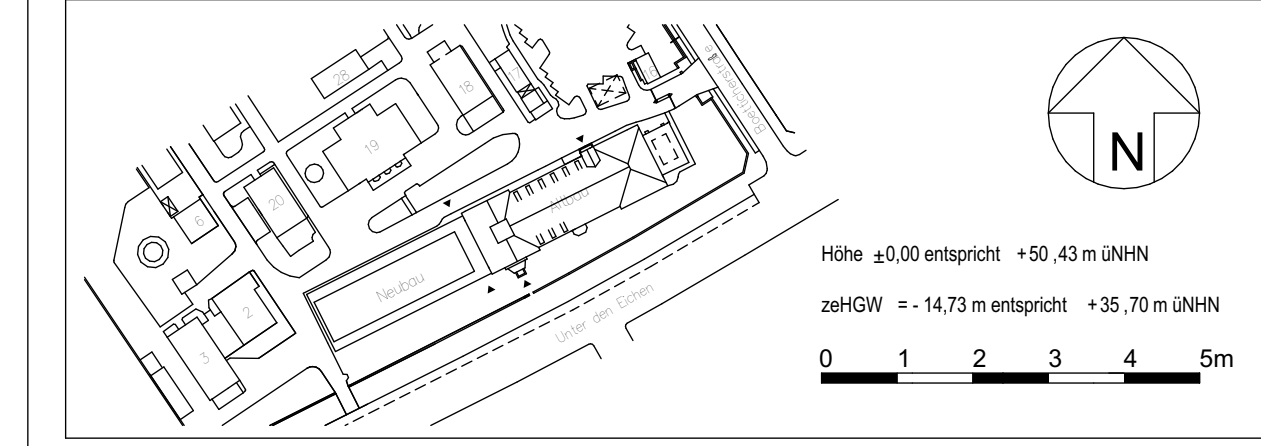

Vertrieben durch: Bundesamt für Bauwesen und Raumordnung Referat VI 4 Diichmanns Aue 31-37 53119 Bonn Telefon +49 228 99401 -0 Telefax +49 228 99401 -1270	PS Element: PS Element PS-Nummer: 144347-A PS-Nummer (Wirtschaftsart): 144347 Gebäude-Nr.: 144347 - G 0001 - A/N	PS Element: PS Element PS-Nummer: 144347-A PS-Nummer (Wirtschaftsart): 144347 Gebäude-Nr.: 144347 - G 0001 - A/N
06434 841 x 1189 300 GR 000 1:50	Ersatzneubau und Sanierung eines Labor- und Verwaltungsgebäudes Grundriss Laborplan - 1. Obergeschoss	Umweltauswahl Thielallee 88-92 14195 Berlin
Gewerk: Hochbau Gez.: Planerstellung	Plannummer: D14195001 OG 01A 300_GR _20240912 _NB00 PR-RW+ Gez.: Planerstellung	Plannummer: D14195001 OG 01A 474_MB _20260123 _PR-EU Gez.: Planerstellung