


Flur	13
Flurstücke	282/178/413
Fläche	402 m <sup>2</sup>
Gemarkung	152548

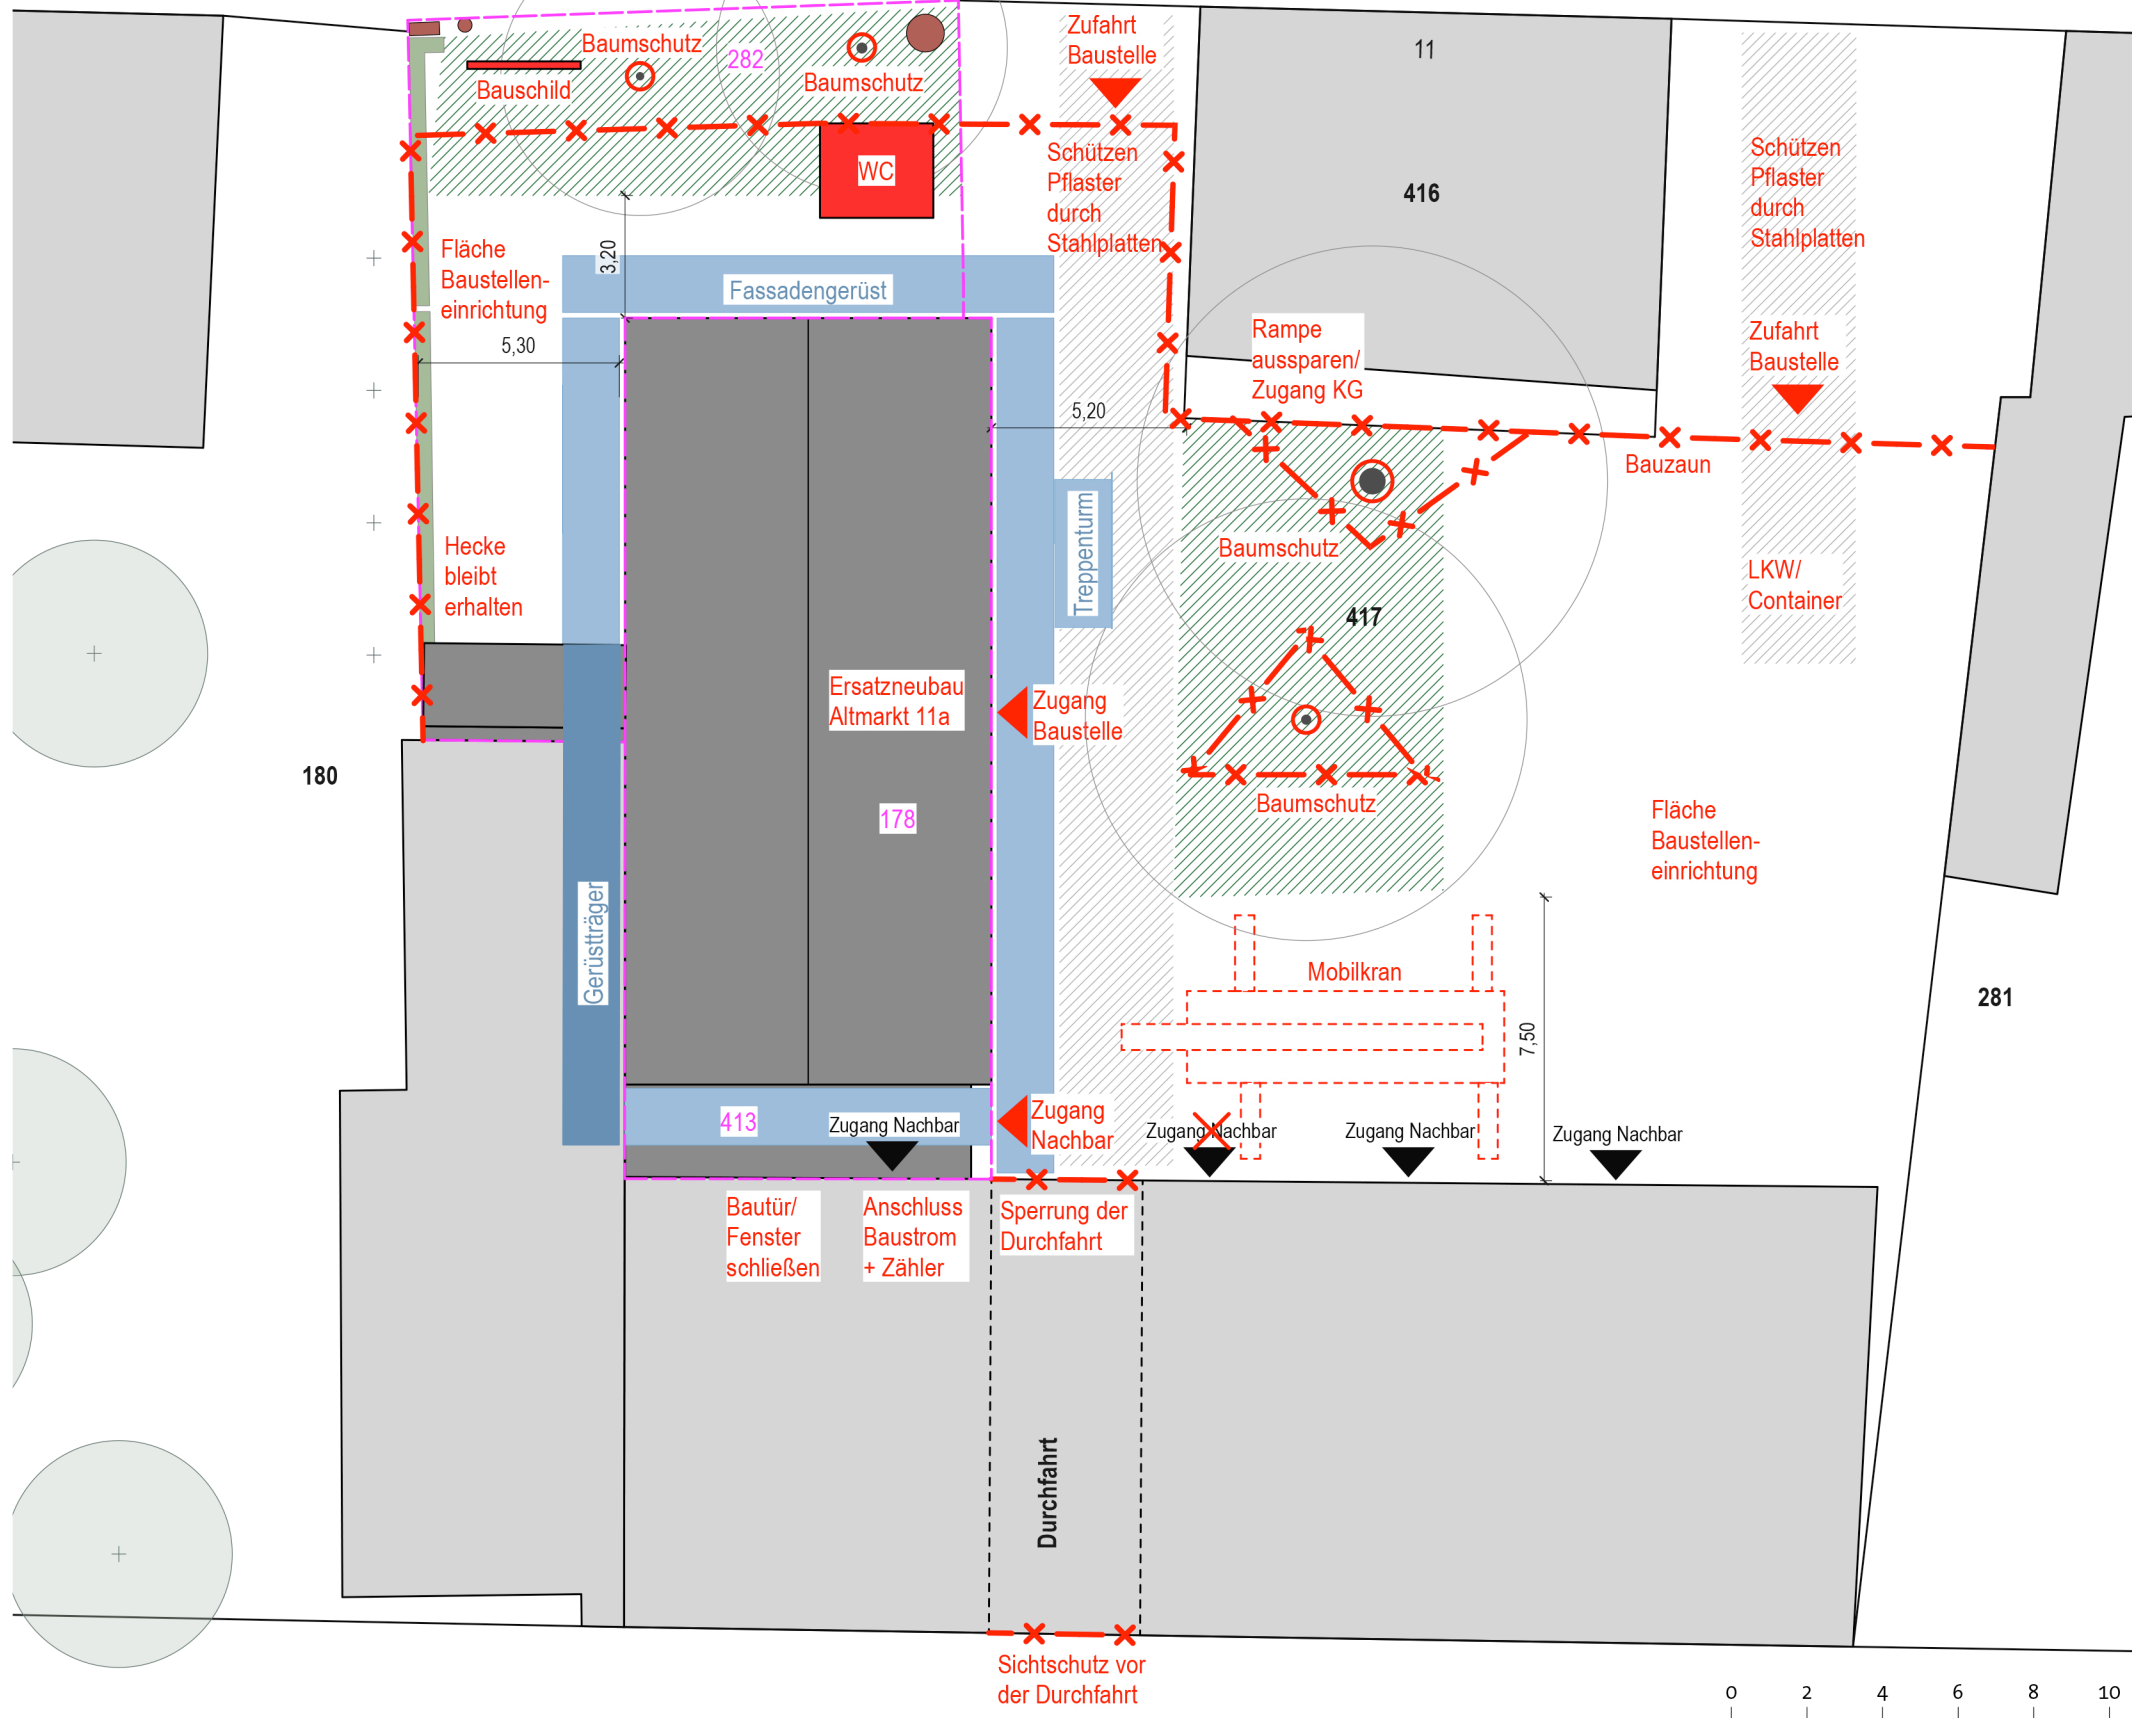

	Gebäude Bestand		Baumschutz
	Bauvorhaben Bestand		Flurgrenze Allgemein
			Flurgrenze BV

Projekt  
**Ersatzneubau, Reinichens Gut**  
**Altmarkt 11a**  
**06679 Hohenmölsen**



Bauherrschaft  
 Stadt Hohenmölsen  
 Markt 1  
 06679 Hohenmölsen

Datum, Unterschrift

Objektplanung  
 HARTKOPF denk mal architektur  
 Breite Straße 71  
 06536 Südharz OT Bennungen

Datum, Unterschrift

Planinhalt  
**Lageplan Baustelleneinrichtung**  
**Rohbauarbeiten**

Plannummer **HORG-5-0002**  
 Phase Ausführungsplanung  
 Plangrundlage Ingenieurbüro Braun  
 Höhe ü. NHN  
 Dateiname HORG-5 Baustelleneinrichtung v2025.vwx

Plangröße 0,411 / 0,288 Maßstab 1:200  
 Gez. / Gepr. sr / hk Datum **16.07.25**

