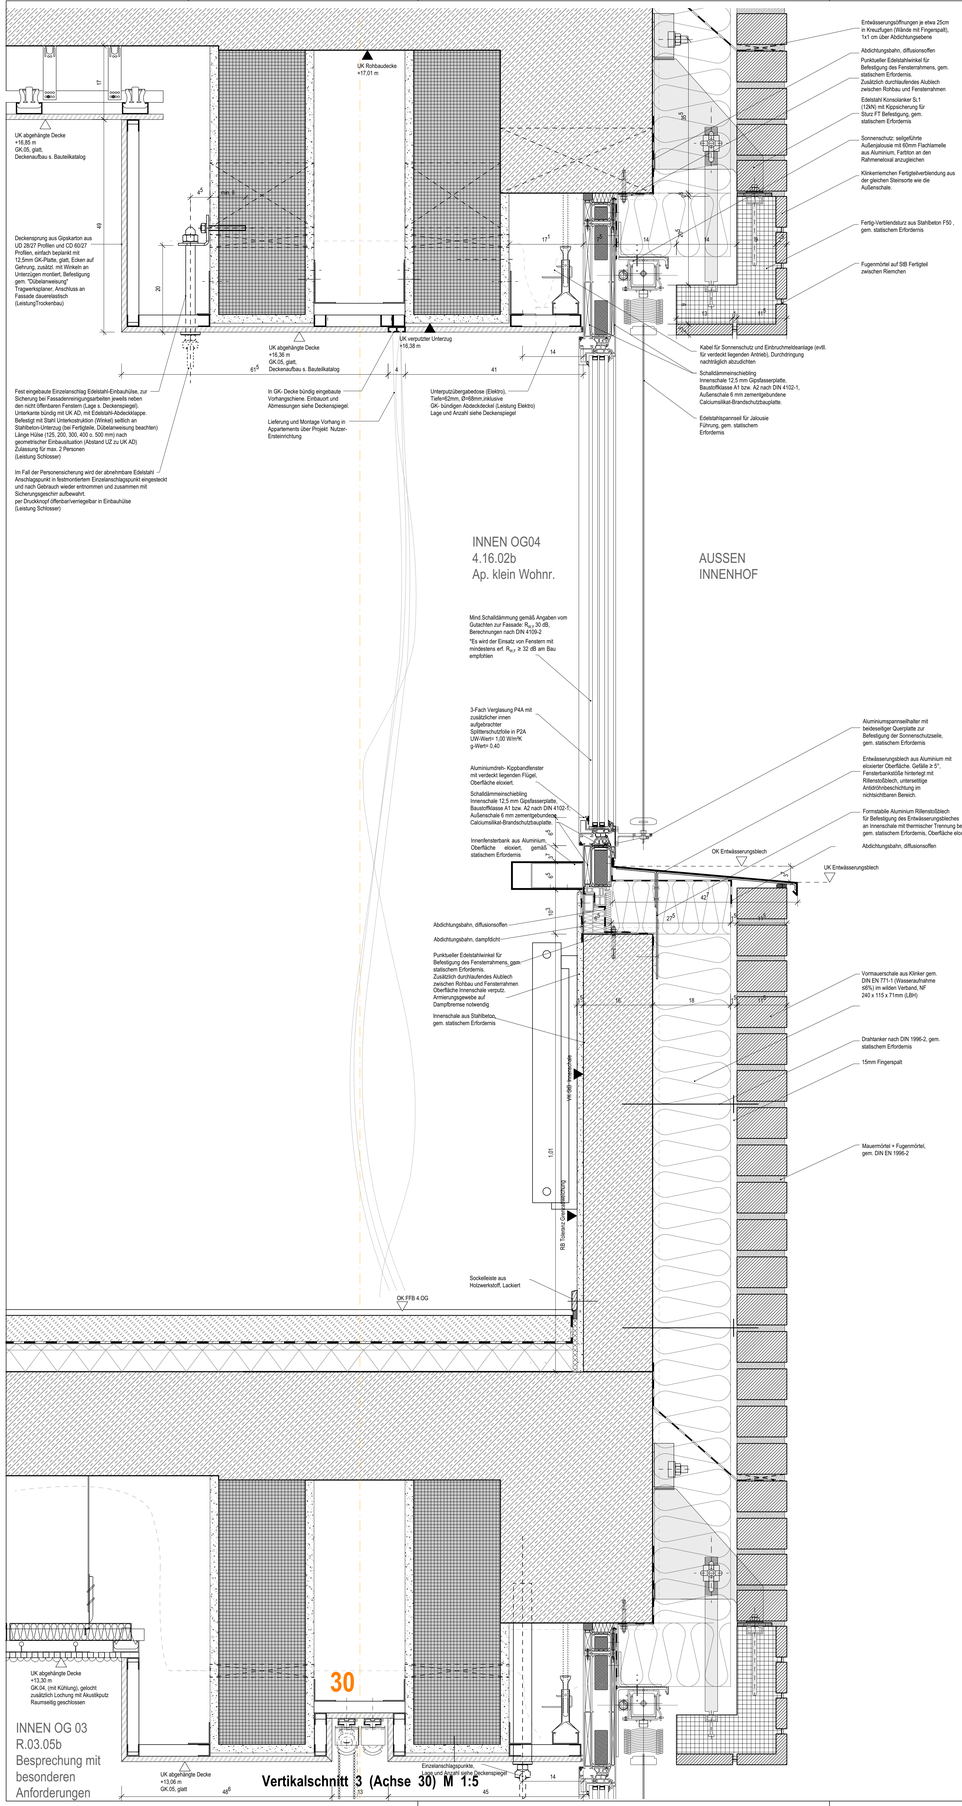

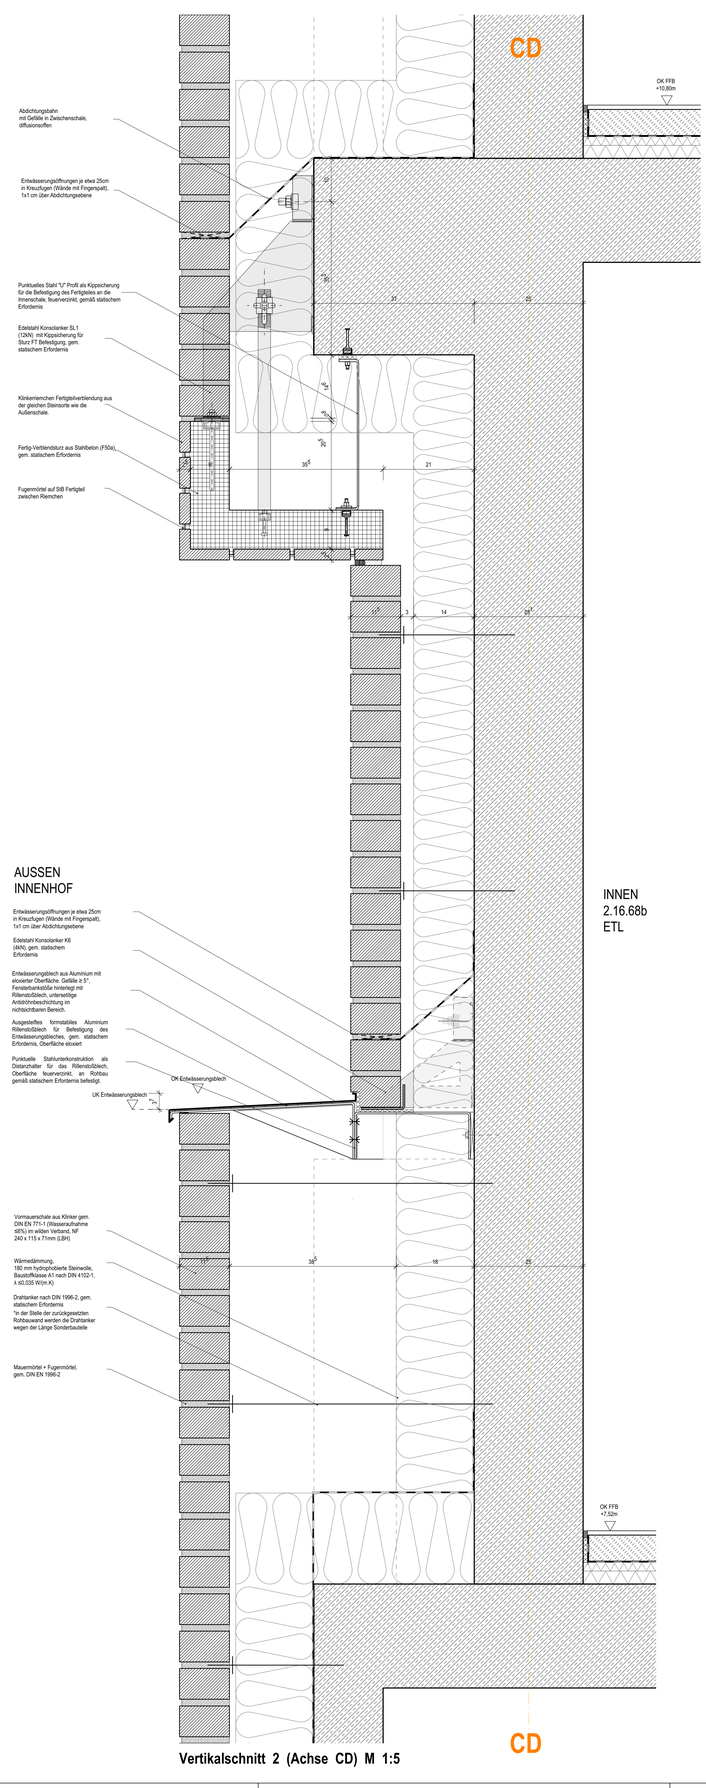

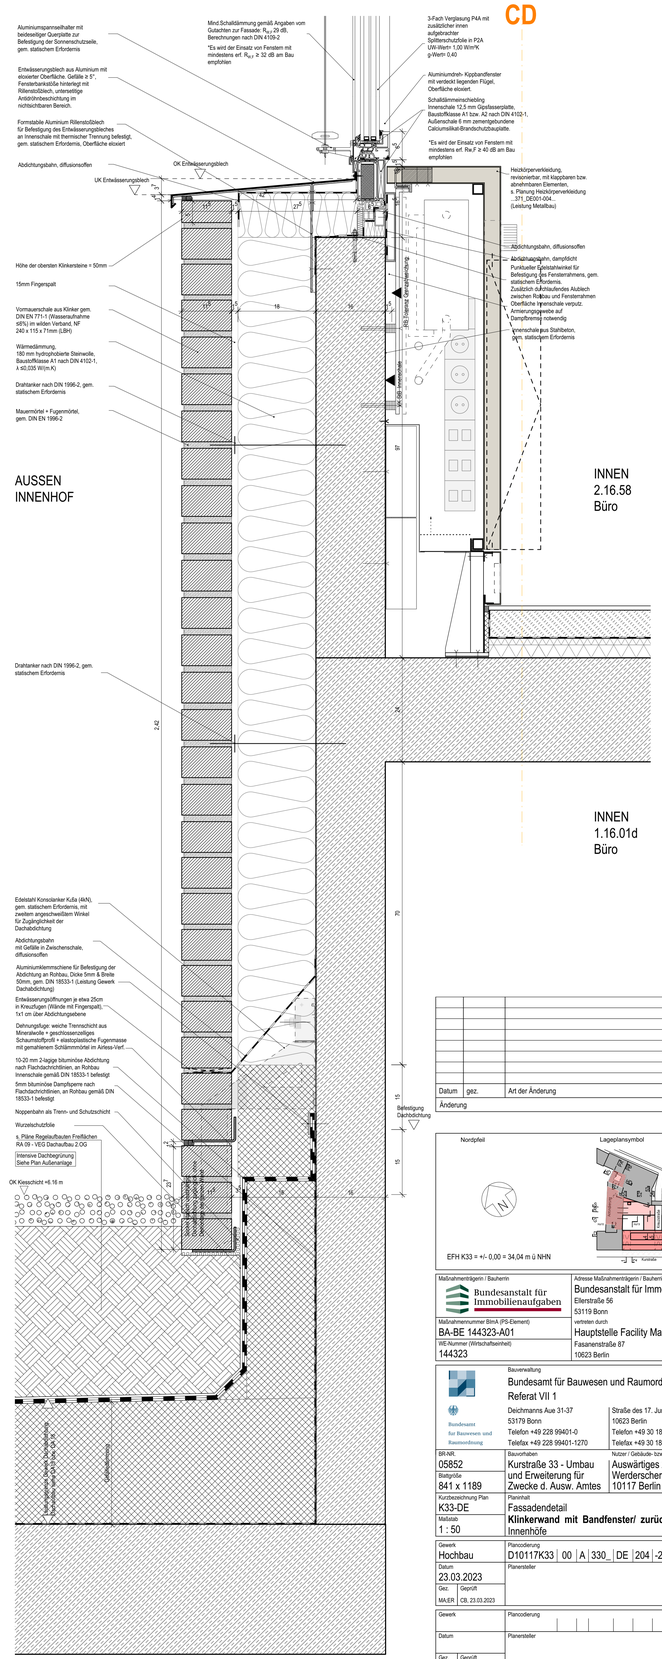

Datum	gez.	Art der Änderung
Änderung		

Nordpfeil

Lageplansymbol

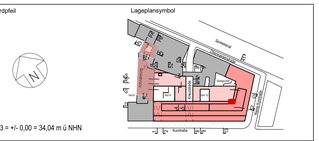

EFH K33 = +/- 0,00 = 34,04 m ü NHN

Maßnahmenträgerin / Bauherrin Bundesanstalt für Immobilienaufgaben	Adresse Maßnahmenträgerin / Bauherrin Bundesanstalt für Immobilienaufgaben Ellenstraße 56 53119 Bonn vertreten durch Hauptstelle Facility Management Fasanenstraße 87 10623 Berlin
Maßnahmennummer BIM/I (PS-Element) BA-BE 144323-A01	Nutzer / Gebäude- bzw. Liegenschaftsadresse
WE-Nummer (Wirtschaftseinheit) 144323	

Bauverwaltung Bundesamt für Bauwesen und Raumordnung Referat VII 1		
Bundesamt für Bauwesen und Raumordnung	Deichmanns Aue 31-37 53179 Bonn Telefon +49 228 99401-0 Telefax +49 228 99401-1270	Straße des 17. Juni 112 10623 Berlin Telefon +49 30 18401-0 Telefax +49 30 18401-1270
BR-NR. 05852	Bauvorhaben Kurstraße 33 - Umbau und Erweiterung für Zwecke d. Ausw. Amtes	Auswärtiges Amt Werderscher Markt 1 10117 Berlin
Blattgröße 841 x 1189		
Kurzbezeichnung Plan K33-DE	Planinhalt Fassadendetail **Klinkerwand mit Bandfenster/ zurückgesetzte Ecke** Innenhöfe	
Maßstab 1 : 50		

Gewerk Hochbau	Plancodierung D10117K33 | 00 | A | 330_ | DE | 204 | -2 | C | -V | -HUK |
Datum 23.03.2023	Planersteller
Gez. | Geprüft MA/ER | CB, 23.03.2023	

Gewerk	Plancodierung
Datum	Planersteller
Gez. | Geprüft	

Gewerk	Plancodierung
Datum	Planersteller
Gez. | Geprüft	