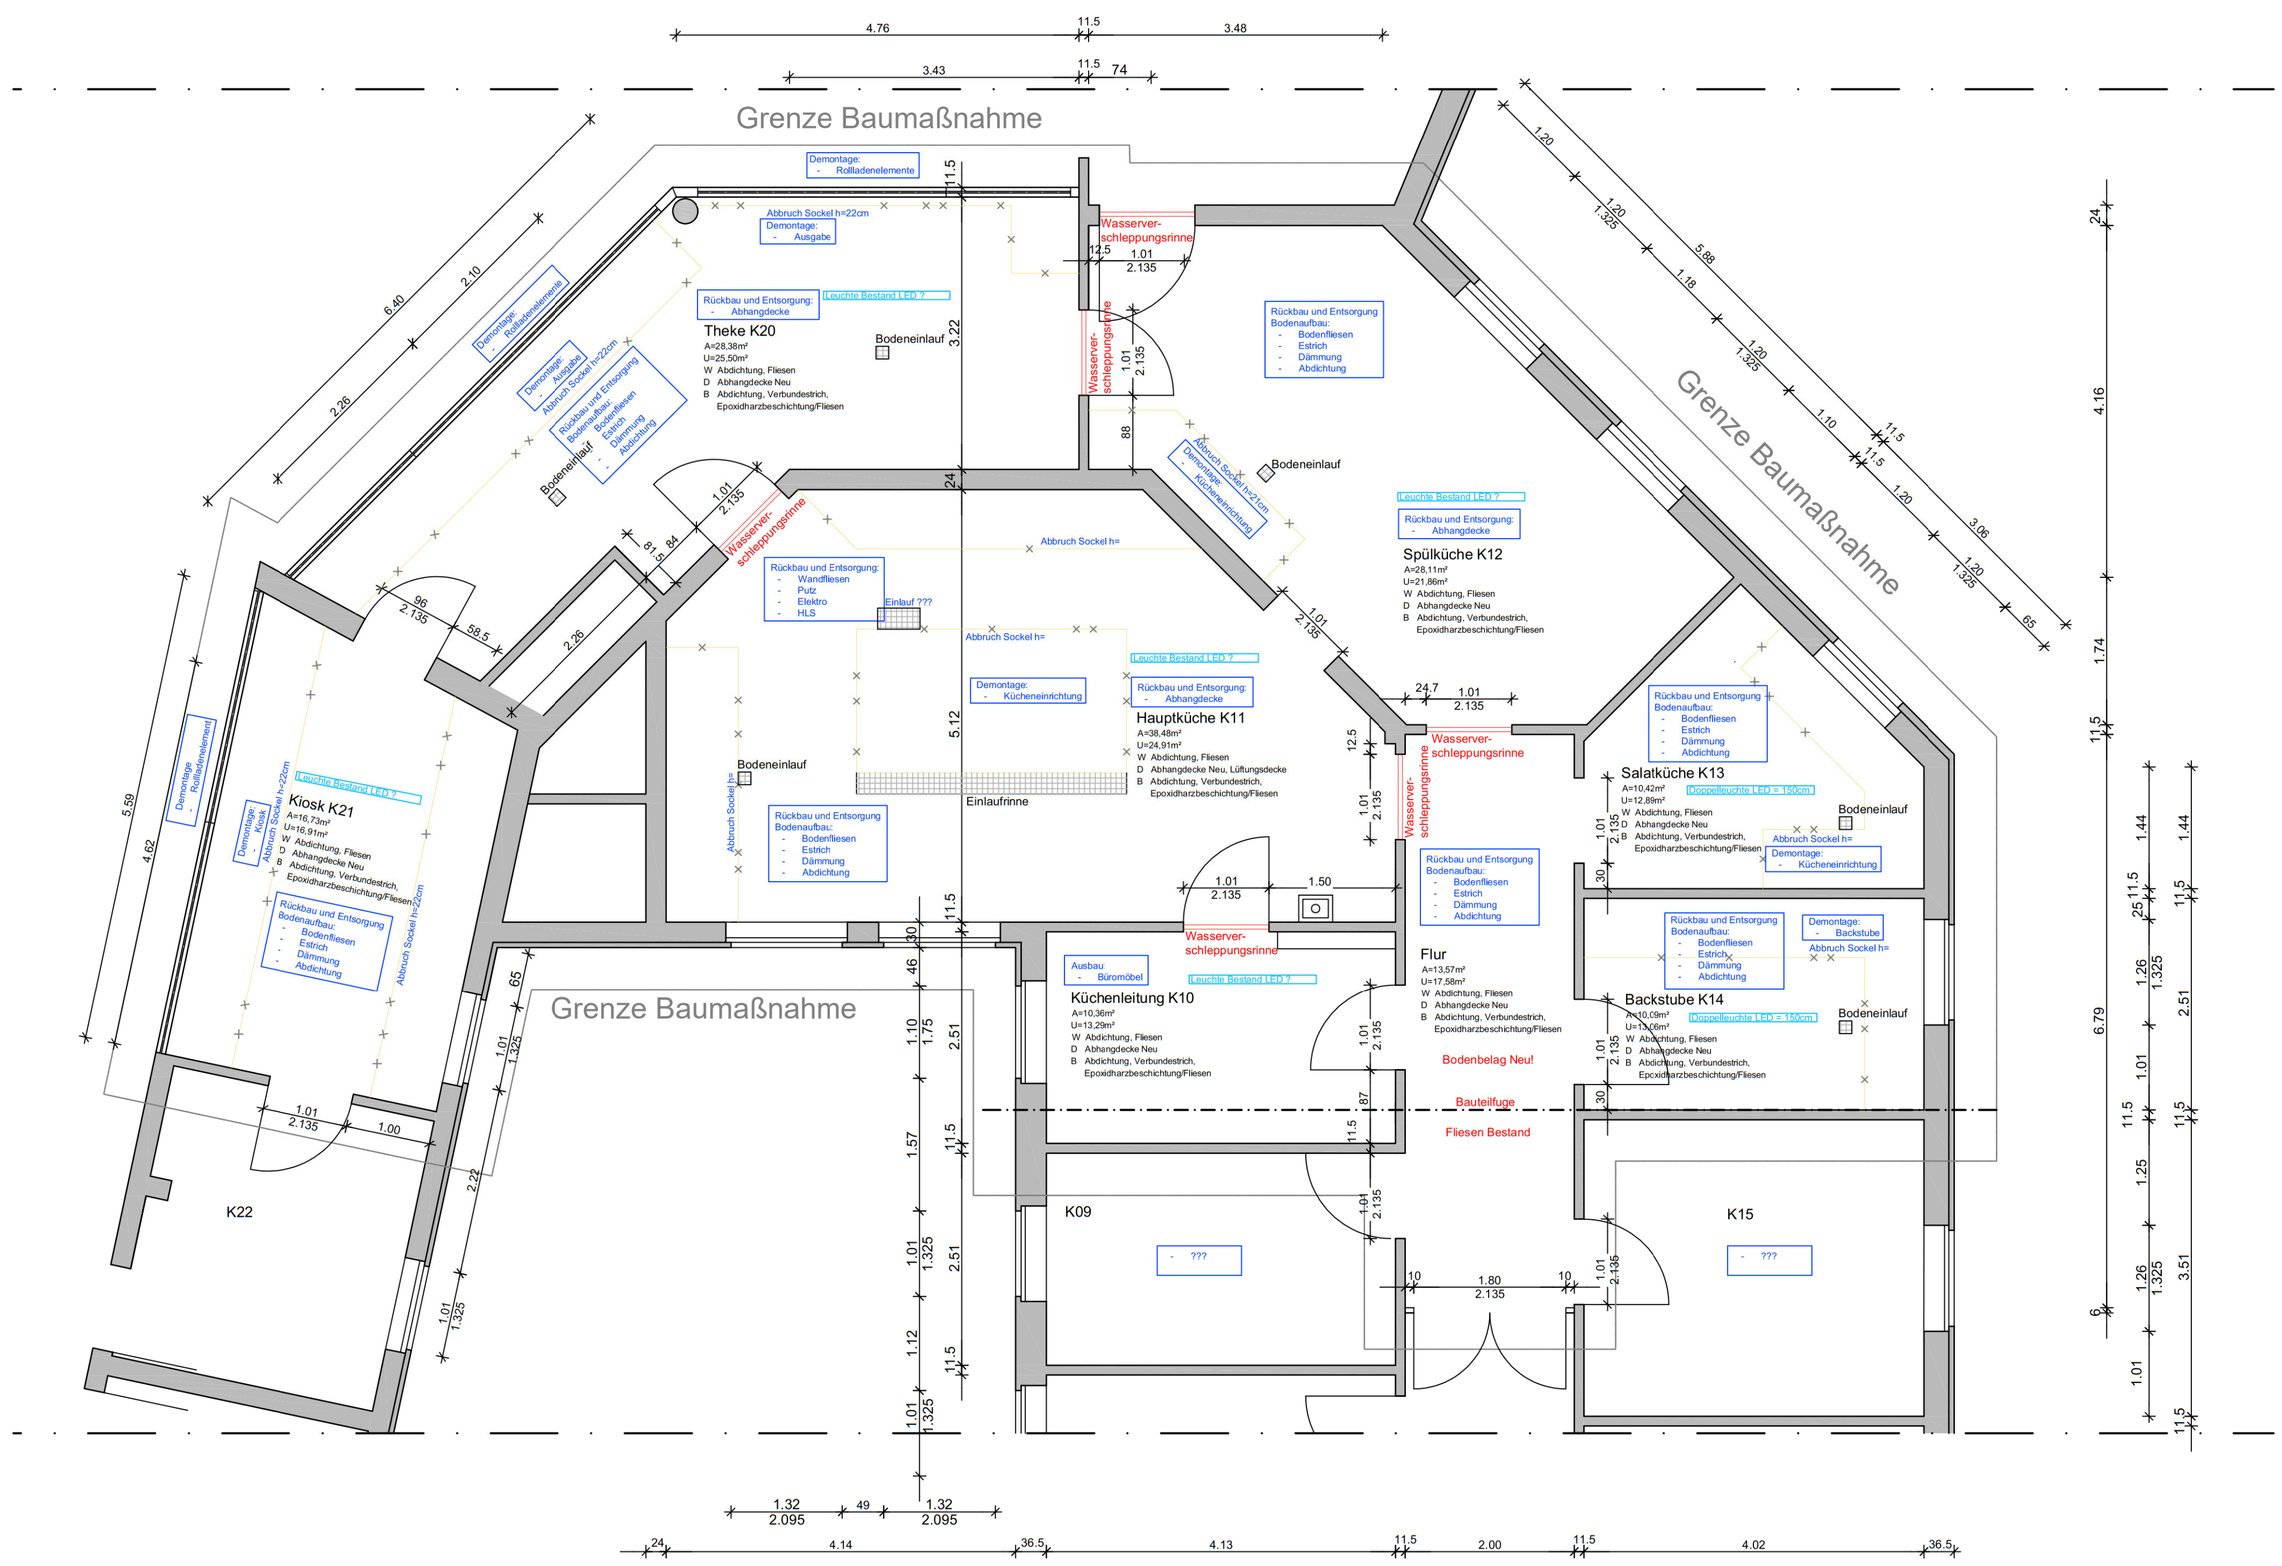

Legende:

Fu	Fundament	dgl.	deckengleich		Auslass Fund.-Erder
B	Boden	HK	Heizkörper		Bodendurchbruch
D	Decke	VM	Vormauerung		Deckendurchbruch
W	Wand	RR	Regenrohr		Wanddurchbruch
RFB	Rohfußboden	DD	Deckendurchbruch		Bodeneinlauf
FFB	Fertigfußboden	DA	Deckenaussparung		Kante Rohbau
S	Sanitär	WD	Wanddruchbruch		Kante Ausbau
H	Heizung	WA	Wandaussparung		SW-Leitung
L	Lüftung	BD	Bodendurchbruch		RW-Leitung
K	Klima	BA	Bodenaussparung		E-Rohre
E	Elektro	BK	Bodenkanal		HLS Bauteil
OK	Oberkante	SWS	senkr. Wandschlitz		
UK	Unterkante	WWS	waagr. Wandschlitz		
AK	Außenkante	DS	Deckensprung		
IK	Innenkante	RD	Rohdecke		
UZ	Unterzug	RH	Raumhöhe		
ÜZ	Überzug	RL	Raumlichte		
BRH	Brüstungshöhe	Ro	Rolladenkasten		
RA	Ringanker	UKD	Unterkante Decke		

Bemerkungen und Hinweise:

1. Türöffnungsmaße und Fensterbrüstungen beziehen sich auf OK FFB des jeweiligen Geschosses.
2. Aussparungen und Durchbrüche beziehen sich auf Projekthöhe ± 0.00, wenn nicht anders angegeben.
3. Die ausführenden Firmen haben alle Maße und Angaben vor Ausführungsbeginn eigenverantwortlich zu prüfen.
4. Bedenken gegen vorgesehene Konstruktionen sind gem. VOB/B der Bauleitung vorzutragen.
5. Abweichungen von den Angaben der Ausführungsplanung erfordern die Zustimmung des Planers.
6. Dieser Plan ist nur gültig in Verbindung mit den Unterlagen des Tragwerkplaners und der anderen Projektanten, mit den geltenden DIN-Vorschriften und den Leistungsbeschreibungen.
7. Planungsunterlagen von Firmen gelten nur mit dem Prüfvermerk des Architekten.

Index		Datum	Gezeichnet
	Erstausgabe Plan	03.03.2026	cf

Bauvorhaben
Bildungs- und Tagungsstätte Iphofen
Anton-Sabel-Straße 2, 97346 Iphofen
Flurstück: XYZ/FFF

Bauherr
Bundesanstalt für Arbeitsvermittlung und Arbeitslosenversicherung
vertreten durch Jürgen Schweigert
Lina-Ammon-Straße 9, 90471 Nürnberg

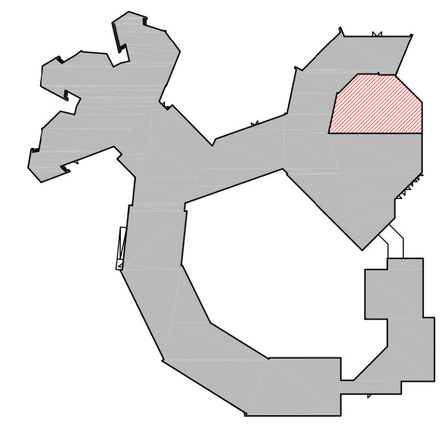

XY,ZZm ü.NN = ±0.00

N

Bildungs- und Tagungsstätte Iphofen — **Vorabzug**

Planungsphase — gezeichnet

Erneuerung Abdichtungsebene Küche — cf

Inhalt

Grundriss Küche Erdgeschoss — TP#171142

Maßstab M 1 : 50

Datum 27.04.2026

Plan-Nummer **WP02**