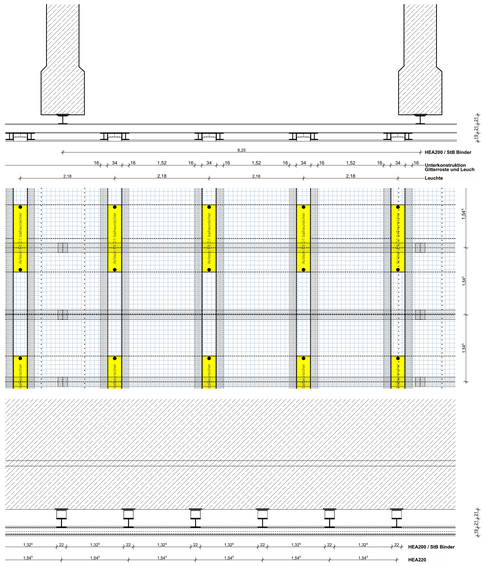

Planausschnitt M 1:50

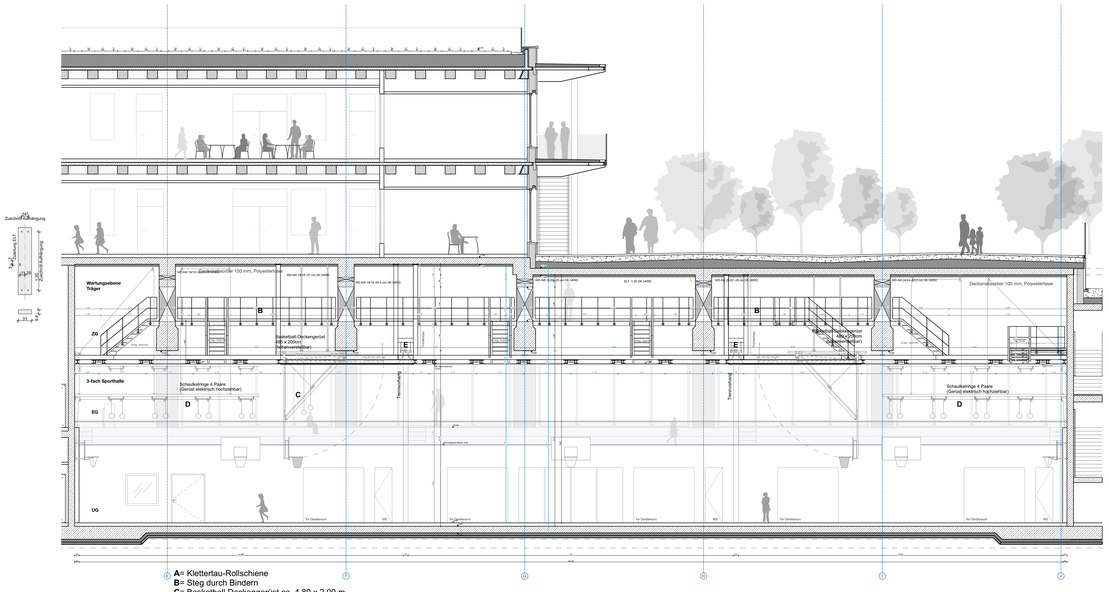

A= Klettertau-Rollschiene
B= Steg durch Bindern
C= Basketball Deckengerüst ca. 4.80 x 2.00 m
D= Schaulkelring 4 Paare
E= Trennvorhang

Schnitt M 1:100

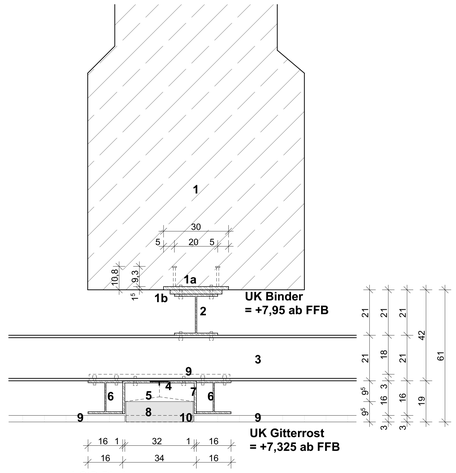

1 StB Binder
1a Ankerplatte 300/300/15 mm, S235 inkl. 4x Kopfbolzen SD3 d10x100, S235 Verankerungstiefe h=108mm
1b Futterblech
2 HEA 200 Länge 22 cm alle 1,547 m, Schweißbolzen x4
3 HEA 220 Abstand 1,547 m, Wandanschluss Kopfplatte mit geschweißten Laschen, Langlöcher, gem. Statik
4 Aufhängemittel in Einzelleuchtenanwendung
5 Gliederkette
6 HEA 160, M12 S235, Pro Anschlusspunkt 4 Schrauben
7 U Profil 340 x 152 x 6 mm
8 Beleuchtung Trilux Actison Fit D BHT= 1547 x 94 x 310 mm
9 Gitterrostpodest aus Pressrost 30 mm, MW 31/31, feuerverzinkt, Pulverbeschichtung, Farbe n. Gestaltungskonzept, Flächenlast 1 kN/m2 Doppelklemmen Befestigung, Randbereich 5 cm Schattenfugen

10 Gitterrostpodest analog 9, B=310 mm
Befestigung Einhängebügel mit Bohrschraube

Detail M 1:10

Pos. 4, 5 und 8 durch Gewerk ELT

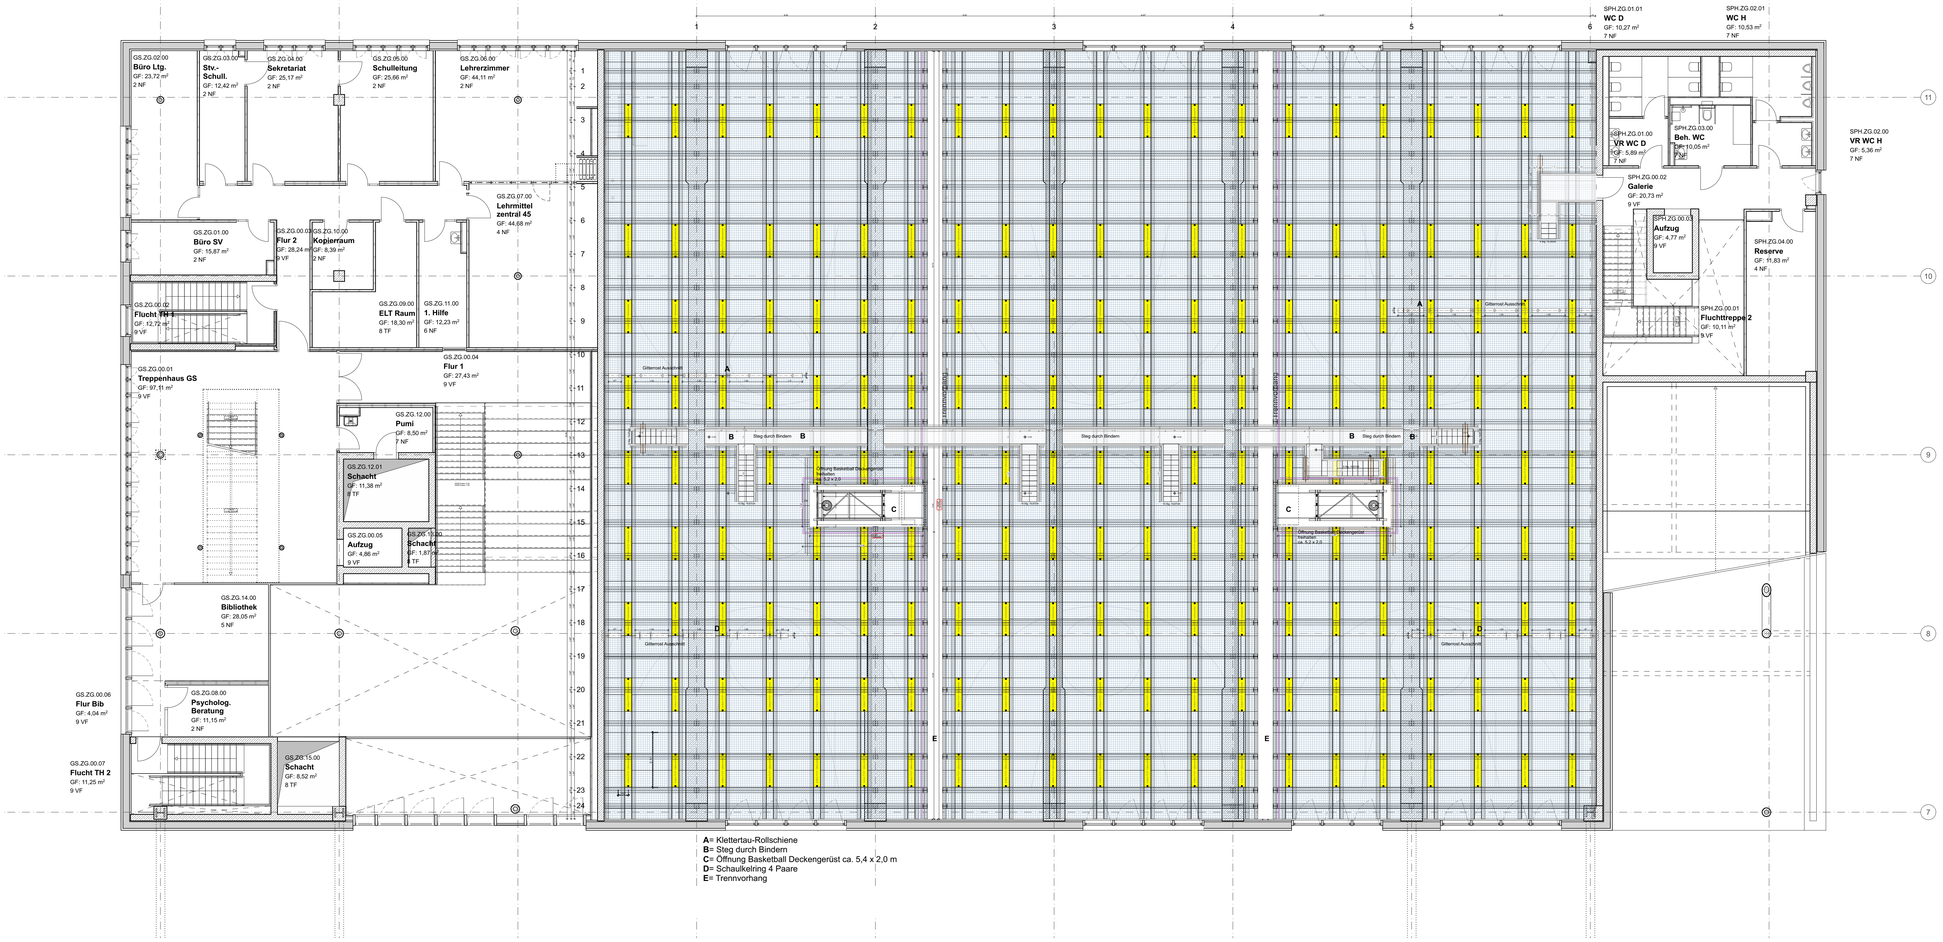

A= Klettertau-Rollschiene
B= Steg durch Bindern
C= Öffnung Basketball Deckengerüst ca. 5,4 x 2,0 m
D= Schaulkelring 4 Paare
E= Trennvorhang

Grundriss M 1:100

Hinweise

Der vorliegende Ausführungsplan bildet diverse Planungsgewerke nur nachrichtlich ab. Die Bauausführung erfordert das Einbeziehen sowohl der zugehörigen Detail- und Ausbauplanungen als auch weiterer Plangrundlagen der Fachplaner TGA, TWP, Brandschutz, Bauphysik, Schallschutz u.a sowie den zugehörigen Ausführungsbeschreibungen der Leistungsverzeichnisse.

Für CAD gilt: Alle unvermaßten Bauteile sind informativ und vorbehaltlich der weiteren Werkplanung.

Sämtliche Ausführungspläne gelten nur zusammen mit den geprüften Schal- und Bewehrungsplänen der Tragwerksplaner sowie den übergeordneten Festlegungen der Statik zur Ausführung (lichtfreie Zonen u.ä.).

Einbauteile sind den Schal- und Detailplänen der Tragwerksplaner, den Einlageplänen der technischen Installationen sowie den entsprechenden Bauobjektions- und Montageplänen der Hersteller von Lift-, Fassaden-, Eintrauchungs- und aller weiteren Komplettsysteme zu entnehmen.

Für technische Installationen gelten jeweils die Fachplanerpläne der Anlagen-, Lüftungs-, Sanitär -, Elektroplanung und weiterer Untergewerke.

Sämtliche Maße sind vom Unternehmer am Bau zu prüfen. Die ausführende Firma ist für die Konstruktion der Ausführung und die Prüfung sämtlicher Maße eigenverantwortlich. Festgestellte Differenzen sind unverzüglich der Bauleitung mitzuteilen und unter Einbezug aller zuständigen Gewerke zu klären. Sämtliche Betonarbeiten sind wenn nicht anders vermerkt, gefast auszuführen. Wenn nicht anders angegeben, gilt die im Vertrag angegebene Schalungsqualität. Die Ausführung von sämtlichen konstruktiven Bauelementen erfolgt nach statischer Erfordernis. Den Nachweis darüber, hat die ausführende Firma zu erbringen.

Türöffnungen sind auf definitive Rohbauöffnungen vermaßt, bei Trockenbau auf Lage Trockenbauständer. Alle Türen sind von OK Fertigboden Schwelle bis UK Rohbau bzw. Trockenbau Türsturz angegeben. Den Planunterlagen übergeordnet sind die Festlegungen der Türliste zu jeder einzelnen Tür. Tür-Fensteröffnungen sind auf definitive Rohbauöffnungen vermasst. Alle Brüstungen der Fenster sind von OKFB des jeweiligen Raumes bis OKRB Brüstung angegeben. Alle Türöffnungen im Bestand sind zu ermitteln.

Dieser Plan gilt nur in Verbindung mit den statischen Konstruktionsplänen und sämtlichen Detailplänen des Architekten und der Fachingenieure.

Es ist von den ausführenden Firmen darauf zu achten, dass keine Kältebrücken entstehen. Weiters ist darauf zu achten, dass bei innenliegenden Dämmungen die Dampfsperren dicht zu verlegen sind oder Foamglas als Dämmmaterial zu verwenden ist.

* Sämtliche Kernbohrungen/Durchbrüche in tragenden Bauteilen sind nur nach Abstimmung und Freigabe Fachplaner Tragwerk und TGA zu erstellen.

Materialangaben

- Bestand Rohbau
- Bestand Mauerwerk
- Stahlbeton
- Trockenbauwand (WP3)
- Trockenbauschachtwand (WP3)
- Betonfertigteil
- Mauerwerk
- Trockenbau (WP1/2 informativ)
- Hartschaum/ Tektalan
- Mineralfaserdämmung
- Abriss

Aussparungen

- **BD** Bodendurchbruch
- **BDD** Bodendeckendur.
- **BA** Bodenaussparung
- **DD** Deckendurchbruch
- **WD** Wanddurchbruch
- **WA** Wandaussparung
- **DA** Deckenaussparung
- **BDR** Bodendurchbruch rund
- verdeckt
- überkopf
- **DDR** Deckendurchbruch rund

Zeichenerklärung

- +7,84 Rohbau- Kote OKRB
- +8,00 Ausbau- Kote OKFFB
- 7,95 / 7,80 Rohdecken-versprung
- 8,05 / 8,00 Fertigdecken-versprung
- VKRO Rohdecken-vorderkante
- VKFO Fertigdecken-vorderkante
- Rohbau- Kote Schnitt
- Ausbau- Kote Schnitt

Raumstempel LPH5

Klassenraum 1 Raumbeschreibung

SFZ.01.02.00	Raumnummer
GF: 64,00 m²	Flächenmaß
B:	L: Bodenbelag
W: HW/SP	Wandbelag
D: AD HW/LP	Deckenbelag
RH: 3,00 m	Lichte Raumhöhe
▲+11,70/ 12,10	Höhenkote Decke RB
△+11,00	Höhenkote AD
▽+8,00	Höhenkote FFB
▼+7,84	Höhenkote RB

Raumnummer
Räume SFZ.01.02.00
RI: Nummer gefangener Raum falls vorhanden
RI: Nummer
Geschoss
Bereich

Raumnummer Verkehrsfläche
SFZ.01.00.01
RI: Nummer
GR für Verkehrsfläche
Geschoss
Bereich

Deckenversprung/Unterzug
UK RD+15,00
UK UZ+16,10

Türstempel

Ticket: HG	Ticket
SFZ.EG.10.00.1	Trimnummer (siehe auch Türliste)
Ehrs EG 1	GZ dB

Schallschutzanforderung
Brandschutzanforderung

Trockenbauwände
01.01.01
Konstruktion
Bezeichnung
Brandschutz
Brandschutz
Konstruktion
Bezeichnung
RI: Einseitig montiertes Beplankung
RI: 2-fachbeplankt
RI: Einseitig montiertes Beplankung, einseitig unterbrochener Feuchtraumplatte
RI: Einseitig montiertes Beplankung
RI: Beidseitig unterbrochene Feuchtraumplatte
siehe hierzu auch den Bauteilkatalog

Abkürzungen

AD	Abgehängte Decke	**FD**	Fertigdecke	**PG**	Putz geglaettet (mit A)
AB	Aufbeton	**FFB**	Fertigfußboden	**PF KZ**	Putz gefilzt Kalkzement (mit A)
A	Anstrich	**FL**	Fliesen	**RB**	Rohboden
AH	Acrylharz	**FST**	Feinstein	**RD**	Rohdecke / Rauchdichte Tuere
ANL	Anstrich nach Liste	**GF**	Glasfassade	**RH**	Rohrhülse
AOB	Anstrich oelbindend	**GK**	Gipskarton (mit A)	**RWA**	Rauchwärmeabzug
AP	Akustikputz	**GKS**	GK m. Schallschutzeinl.	**RS**	Rohrschiht
ASB	Anstrich staubbindend	**GKBI**	GK Feuchtraum	**RR**	Regenrohr
	Farbton nach RAL	**GKF**	GK Feuerschutzplatten	**REV**	Revisionsöffnung
BFT	Betonfertigteil	**GL**	Glattstrich	**SB**	Sichtbeton (SB1)
BE	Beschichtung	**GN**	Gumminoppenbelag	**SM**	Sauberlaufmatte
BM	Bezugspunkt Massivtr.	**GR**	Gitterrost	**SK**	Sonderkonstruktion
BOB	Brandschott / Boden	**GU**	Gußasphalt	**SP**	Spartenleitung (Q3)
BP	Betonplatten	**HV**	Hauptverteilung	**SP L**	Sportboden Linoleum
BW	Betonwerksteln	**HK**	Heizkörper	**ST**	Sturz
BRH	Brüstungshöhe	**HO**	Hohlraumboden	**STG**	Steigung
BS	Bodenschott	**HW**	Holzwerkstoff	**T**	Teppich
BSK	Brandschutzklappe	**HWA**	Holzwerkstoff akustisch wirksam	**TP**	Tapete (mit PG)
BSP	Bodensprung	**HWLP**	Holzwolle Leichtbauplatte	**TS**	Trockene Steigleitung
BSTPD	Bretttapeldecke	**K**	Kautschukbelag	**TS E**	TS- Entnahmestation
DP	Dämmputz	**KB**	Kiesbett	**TS Z**	TS- Zuleitung
DF	Dehnfuge	**KS**	Kalksandstein	**UEZ**	Überzug
DK	Deckenknick	**L**	Linoleum	**UZ**	Unterzug
DO	Doppelboden	**LD**	Lüftungsdecke	**UV**	Unterverteilung
DES	Deckenschott	**M**	Mieter	**VE**	Verbundestrich
DS	Detailschnitt	**MW**	Mauerwerk	**VK**	Vorderkante
DSP	Deckensprung	**MP**	Metallpaneel	**VPF**	Verbundpflaster
EBE	Epoxidharzbeschichtung 3 mm Farbe nach RAL	**NA**	Notausgang	**WH**	Wandhydrant
		NAST	Notausstieg	**WDG**	Wärmedämmung
ES	Estrich schwimmend	**NW**	Nach Inst. Wand	**WDP**	Wärmedämmputz
ET	Estrich auf Trennlage	**NIS**	Nach Inst. Sturz	**WDVS**	Wärmedämmverbundsystem
		NS	Naturstein	**WDVA**	WDVS m. Armierung
		OS	OS Beschichtung		
		PA	Parkett		
		P	Putz (mit A)		

PLAN-ID: THP_5_731001_XX_XX_UE_100_7101_06_V
Projektkürzel | LPH. | Planer und Gewerk | Bauteil Bereich Geschoss/ Inhalt | Planart | Massstab | Plannummer | Index | Planstatus

BASIS-ID:

ÜBERSICHTSPLAN

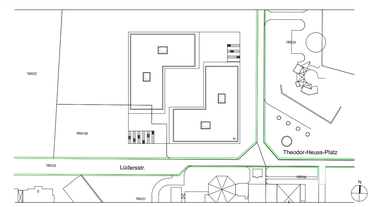

LIEGENSCHAFT: Bildung Schulbau
GEMARKUNG: 8698
FLURSTÜCKSNUMMER: 1800 / 23 und 1800 / 108
GEBÄUDE: Neubau Schulzentrum Theodor-Heuss-Platz 6 81737 München
GEBÄUDE -ID: H-NBSZ-THP6
PLANINHALT: Grundriss + Schnitt + Detail Gitterrostebene Turnhalle
MASSSTAB: 1:100
BLATTGRÖSSE: 1189_MM_x_914_MM
ANMERKUNGEN: LPH5 WP1

PLANVERFASSER:
Tel.:
Fax:
Email:
Ersteller: DL
Erstelldatum: 28.10.2025
INT.PLAN-NR.: -

AUFTRAGGEBER: Landeshauptstadt München

Datei: THP_5_731001_XX_XX_UE_100_7101_06_V.pdf