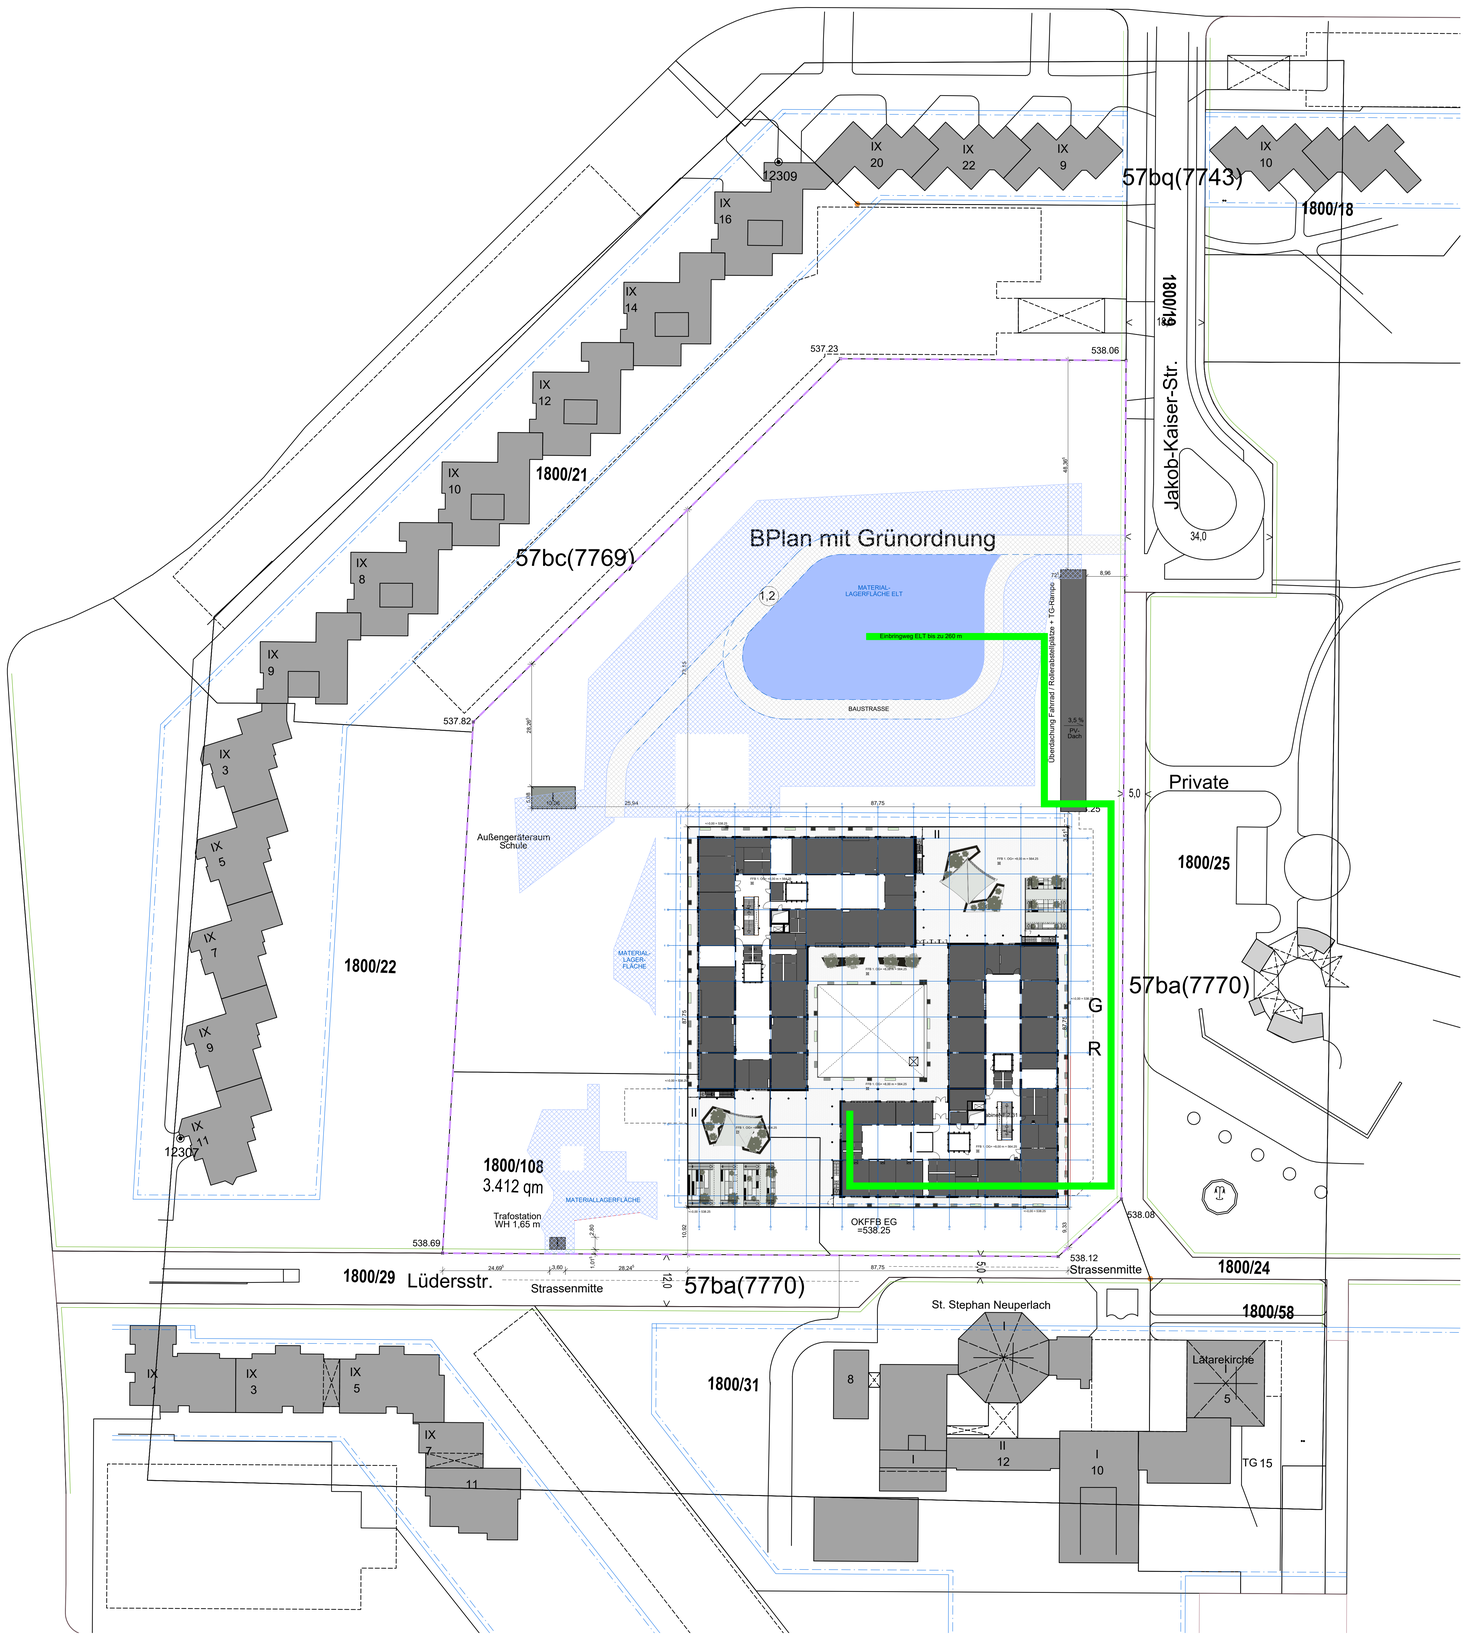

Hinweise

Der vorliegende Ausführungsplan bildet diverse Planungsgewerke nur nachrichtlich ab. Die Bauausführung erfordert das Einbeziehen sowohl der zugehörigen Detail- und Ausbauplanungen als auch weiterer Plangrundlagen der Fachplaner TGA, TWP, Brandschutz, Bauphysik, Schallschutz u.a sowie den zugehörigen Ausführungsbeschreiben der Leistungsverzeichnisse.

Für CAD gilt: Alle unvermaßten Bauteile sind informativ und vorbehaltlich der weiteren Werkplanung.

Sämtliche Ausführungspläne gelten nur zusammen mit den geprüften Schal- und Bewehrungsplänen der Tragwerksplaner sowie den übergeordneten Festlegungen der Statik zur Ausführung (lotrechtes Zonen u.ä.)

Einbauteile sind den Schal- und Detailplänen der Tragwerksplaner, den Einlageplänen der technischen Installationen sowie den entsprechenden Bauabpositions- und Montageplänen der Hersteller von Lüft.-Fassaden-, Entrauchungs- und aller weiteren Komplettsysteme zu entnehmen.

Für technische Installationen gelten jeweils die Fachplanerpläne der Anlagen-, Lüftungs-, Sanitär -, Elektroplanung und weiterer Untergewerke.

Sämtliche Maße sind vom Unternehmer am Bau zu prüfen. Die ausführende Firma ist für die Konstruktion der Ausführung und die Prüfung sämtlicher Maße eigenverantwortlich. Festgestellte Differenzen sind unverzüglich der Bauleitung mitzuteilen und unter Einhaltung aller zutreffenden Gewerke zu klären. Sämtliche Betonarbeiten sind wenn nicht anders vermerkt, gefast mit einem Maßversatz von 2 mm auszuführen. Wenn nicht anders angegeben, gilt die im Vertrag angegebene Schalungsqualität. Die Ausführung von sämtlichen konstruktiven Bauelementen erfolgt nach statischem Erfordernis. Den Nachweis darüber, hat die ausführende Firma zu erbringen.

Türöffnungen sind auf definitive Rohbaumaßen vermaßt. Der Trockenbau auf Lage Trockenbaukender. Alle Türen sind von OK Fertigboden Schwelle bis Sturz gemessen. Alle Türen sind Stumpfeinschlagtüren. Den Planunterlagen übergeordnet sind die Festlegungen der Türliste zu jeder einzelnen Tür Tür Fensteröffnungen sind auf definitive Rohbauöffnungen vermasst. Alle Brüstungen der Fenster sind von OKFFB des jeweiligen Raumes bis OKRB Brüstung angegeben. Alle Türöffnungen im Bestand sind zu ermitteln.

Dieser Plan gilt nur in Verbindung mit den statischen Konstruktionsplänen und sämtlichen Detailplänen des Architekten und der Fachingenieure.

Es ist von den ausführenden Firmen darauf zu achten, dass keine Kältebrücken entstehen. Weiters ist darauf zu achten, dass bei innenliegenden Dämmungen die Dampfsperren dicht zu verlegen sind oder Foamglas als Dämmmaterial zu verwenden ist.

* Sämtliche Kernbohrungen/Durchbrüche in tragenden Bauteilen sind nur nach Abstimmung und Freigabe Fachplaner Tragwerk und TGA zu erstellen.

Materialangaben

- Bestand Rohbau
- Bestand Mauerwerk
- Stahlbeton
- Trockenbauwand (WP3)
- Trockenbauschachtwand (WP3)
- Betonfertigteil
- Mauerwerk
- Trockenbau (WP1/2 informativ)
- Hartschaum/ Tektalan
- Mineralfaserdämmung
- Abriss

Aussparungen

- BD Bodendurchbruch
- BDD Bodendeckendur.
- BA Bodenaussparung
- DD Deckendurchbruch
- WD Wanddurchbruch
- WA Wandaussparung
- DA Deckenaussparung
- BDR Bodendurchbruch rund
- verdeckt
- überkopf
- DDR Deckendurchbruch rund

Zeichenerklärung

- + 7,84 Rohbau- Kote OKRB
- + 8,00 Ausbau- Kote OKFFB
- Rohdecken-versprung
- Fertigdecken-versprung
- VKZD Rohdecken-vorderkante
- VKZO Fertigdecken-vorderkante
- Rohbau- Kote Schnitt
- Ausbau- Kote Schnitt

Raumstempel LPH5

Klassenraum 1 (Raumbezeichnung)

SFZ.01.02.00	Raumnummer
GF: 64.00 m²	Flächenmaß
B: L:	Bodenbelag
W: HWS/P	Wandbelag
D: AD HWLP	Deckenbelag
RH: 3.00 m	Lichte Raumhöhe
▲+11.70/ 12.10	Höhenkote Decke RB
△+11.00	Höhenkote AO
▽+8.00	Höhenkote FFB
▼+7.84	Höhenkote RB

Raumnummer Räume SFZ.01.02.00 — 01: Nummer gelegentl Raum falls vorhanden; 02: Nummer; Geschoss; Bauteil

Raumnummer Verkehrsfläche SFZ.01.00.01 — 01: Nummer; 00 für Verkehrsfläche; Geschoss; Bauteil

Deckenversprung/Unterzug — UK UZ=+16.10; UK RD=+16.00

Türstempel

Türart HS	Türart
SFZ.EG.10.00.1	Türnummer (siehe auch Türliste)
FH-RS / 32 dB	

Schallschutzanforderung; Brandschutzanforderung

Abkürzungen

AD	Abgehängte Decke	FD	Fertigdecke	PG	Putz geglaettet (mit A)
AB	Aufbeton	FFB	Fertigfußboden	PF KZ	Putz gefilzt Kalkzement (mit A)
A	Anstrich	FL	Fliesen	RB	Rohboden
AH	Acrylharz	FST	Feinstein	RD	Rohdecke / Rauchdichte Tuere
ANL	Anstrich nach Liste	GF	Glasfassade	RH	Rohrhülse
AOB	Anstrich oelbindend	GK	Gipskarton (mit A)	RWA	Rauchwärmeabzug
AP	Akustikputz	GKS	GK m. Schallschutzeinl.	RS	Rohrschelle
ASB	Anstrich staubbindend	GKBI	GK Feuchtraum	RR	Regenrohr
	Farbton nach RAL	GKF	GK Feuerschutzplatten	REV	Revisionsöffnung
BFT	Betonfertigteil	GL	Glattstrich	SB	Sichtbeton (SB1)
BE	Beschichtung	GN	Gumminoppenbelag	SM	Sauberlaufmatte
BM	Bezugspunkt Maßkette	GR	Gitterrost	SK	Sonderkonstruktion
BOB	Brandschutt / Boden	GU	Gußasphalt	SP	Spachtelung (/23)
BP	Betonplatten	HV	Hauptverteilung	SP L	Sportboden Linoleum
BW	Betonwerksteln	HK	Heizkörper	ST	Sturz
BRH	Brüstungshöhe	HO	Hohlraumboden	STG	Steigung
BS	Bodenschott	HW	Holzwerkstoff	T	Teppich
BSK	Brandschutzklappe	HWA	Holzwerkstoff akustisch wirksam	TP	Tapete (mit PG)
BSP	Bodensprung	HWLP	Holzwolle Leichtbauplatte	TS	Trockene Steigleitung
BSTPD	Brettstapeldecke	K	Kautschukbelag	TS E	TS- Erstinstallation
DP	Dämmputz	KB	Kiesbett	TS Z	TS- Zuleitung
DF	Dehnfuge	KS	Kalksandstein	UEZ	Überzug
DK	Deckenknick	L	Linoleum	UZ	Unterzug
DO	Doppelboden	LD	Lüftungsdecke	UV	Unterverteilung
DES	Deckenschott	M	Mieter	VE	Verbundestrich
DS	Detailschnitt	MW	Mauerwerk	VK	Vorderkante
DSP	Deckensprung	MP	Metallpaneel	VPF	Verbundpflaster
EBE	Epoxidharzbeschichtung 3 mm Farbe nach RAL	NA	Notausgang	WH	Wandhydrant
		NAST	Notausstieg	WDG	Wärmedämmung
ES	Estrich schwimmend	NIW	Nach Inst. Wand	WDP	Wärmedämmputz
ET	Estrich auf Trennlage	NIS	Nach Inst. Sturz	WDVS	Wärmedämmverbundsystem
		NS	Naturstein	WDVA	WDVS m. Armierung
		OS	OS Beschichtung		
		PA	Parkett		
		P	Putz (mit A)		

ÄNDERUNGEN	INDEX	DATUM	NAME / GEZ
Erstverteilung	00_V	xx.xx.2025	JM

PLAN-ID: THP_5_731001_XX_LG_LG_500_E001_00_V
(Projektkürzel; LPH; Planer und Gewerk; Bauteil Bereich Geschoss/ Inhalt; Planart; Massstab; Plannummer; Index; Planstatus)

BASIS-ID:

ÜBERSICHTSPLAN

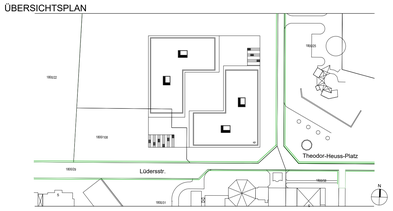

LIEGENSCHAFT: Bildung Schulbau
GEMARKUNG: 8698
FLURSTÜCKSNUMMER: 1800 / 23 und 1800 / 108
GEBÄUDE: Neubau Schulzentrum Theodor-Heuss-Platz 6 81737 München
GEBÄUDE -ID: H-NBSZ-THP6
PLANINHALT: Lageplan + 1. Obergeschoss
MASSSTAB: 1:500
BLATTGRÖSSE: 1189_MM_x_914_MM
ANMERKUNGEN: LPH5 - ELT und Lagerflächen

PLANVERFASSER:
Ersteller: JM
Erstelldatum: xx.xx.2025
INT.PLAN-NR.: -

AUFTRAGGEBER: Landeshauptstadt München Baureferat

Datei: THP_5_731001_XX_LG_LG_500_E001_00_V.pdf