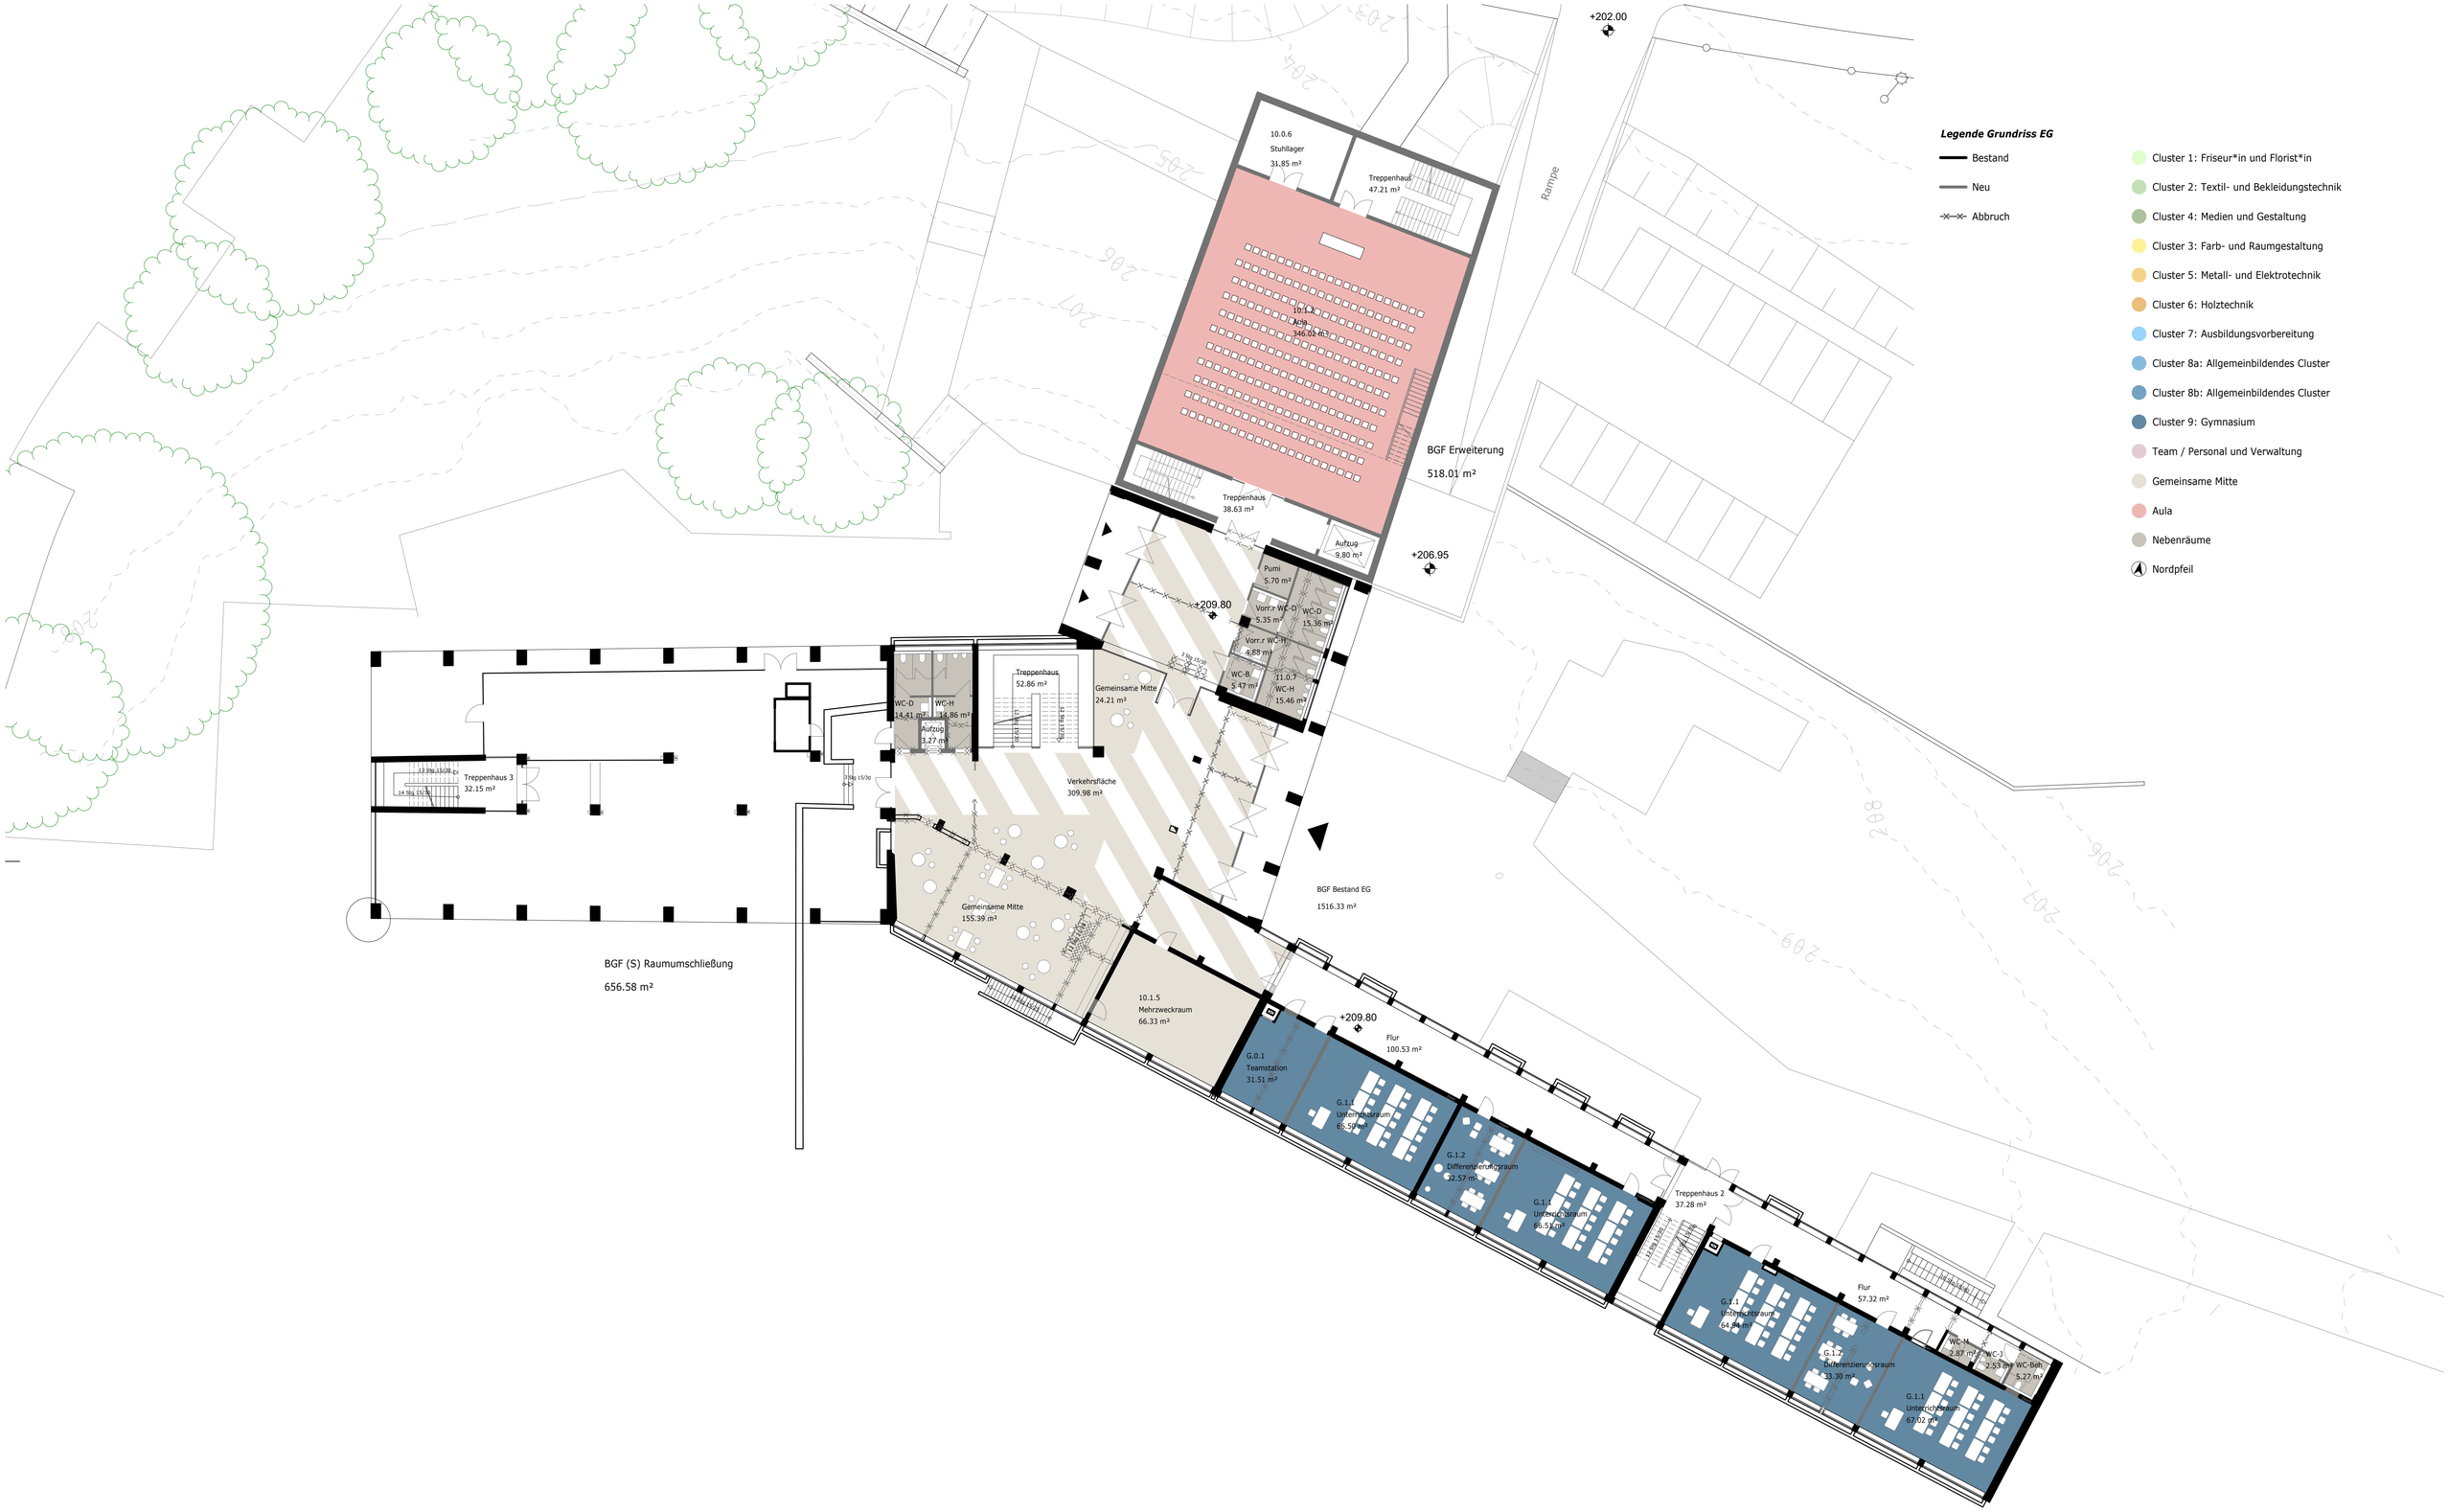

Kroos +Schlemper Architekten

Projekt: MBKS Berufsschule Am Kothen

V1 Grundriss EG

Maßstab: 1:200 | A1

Stand: 23.02.2024|na