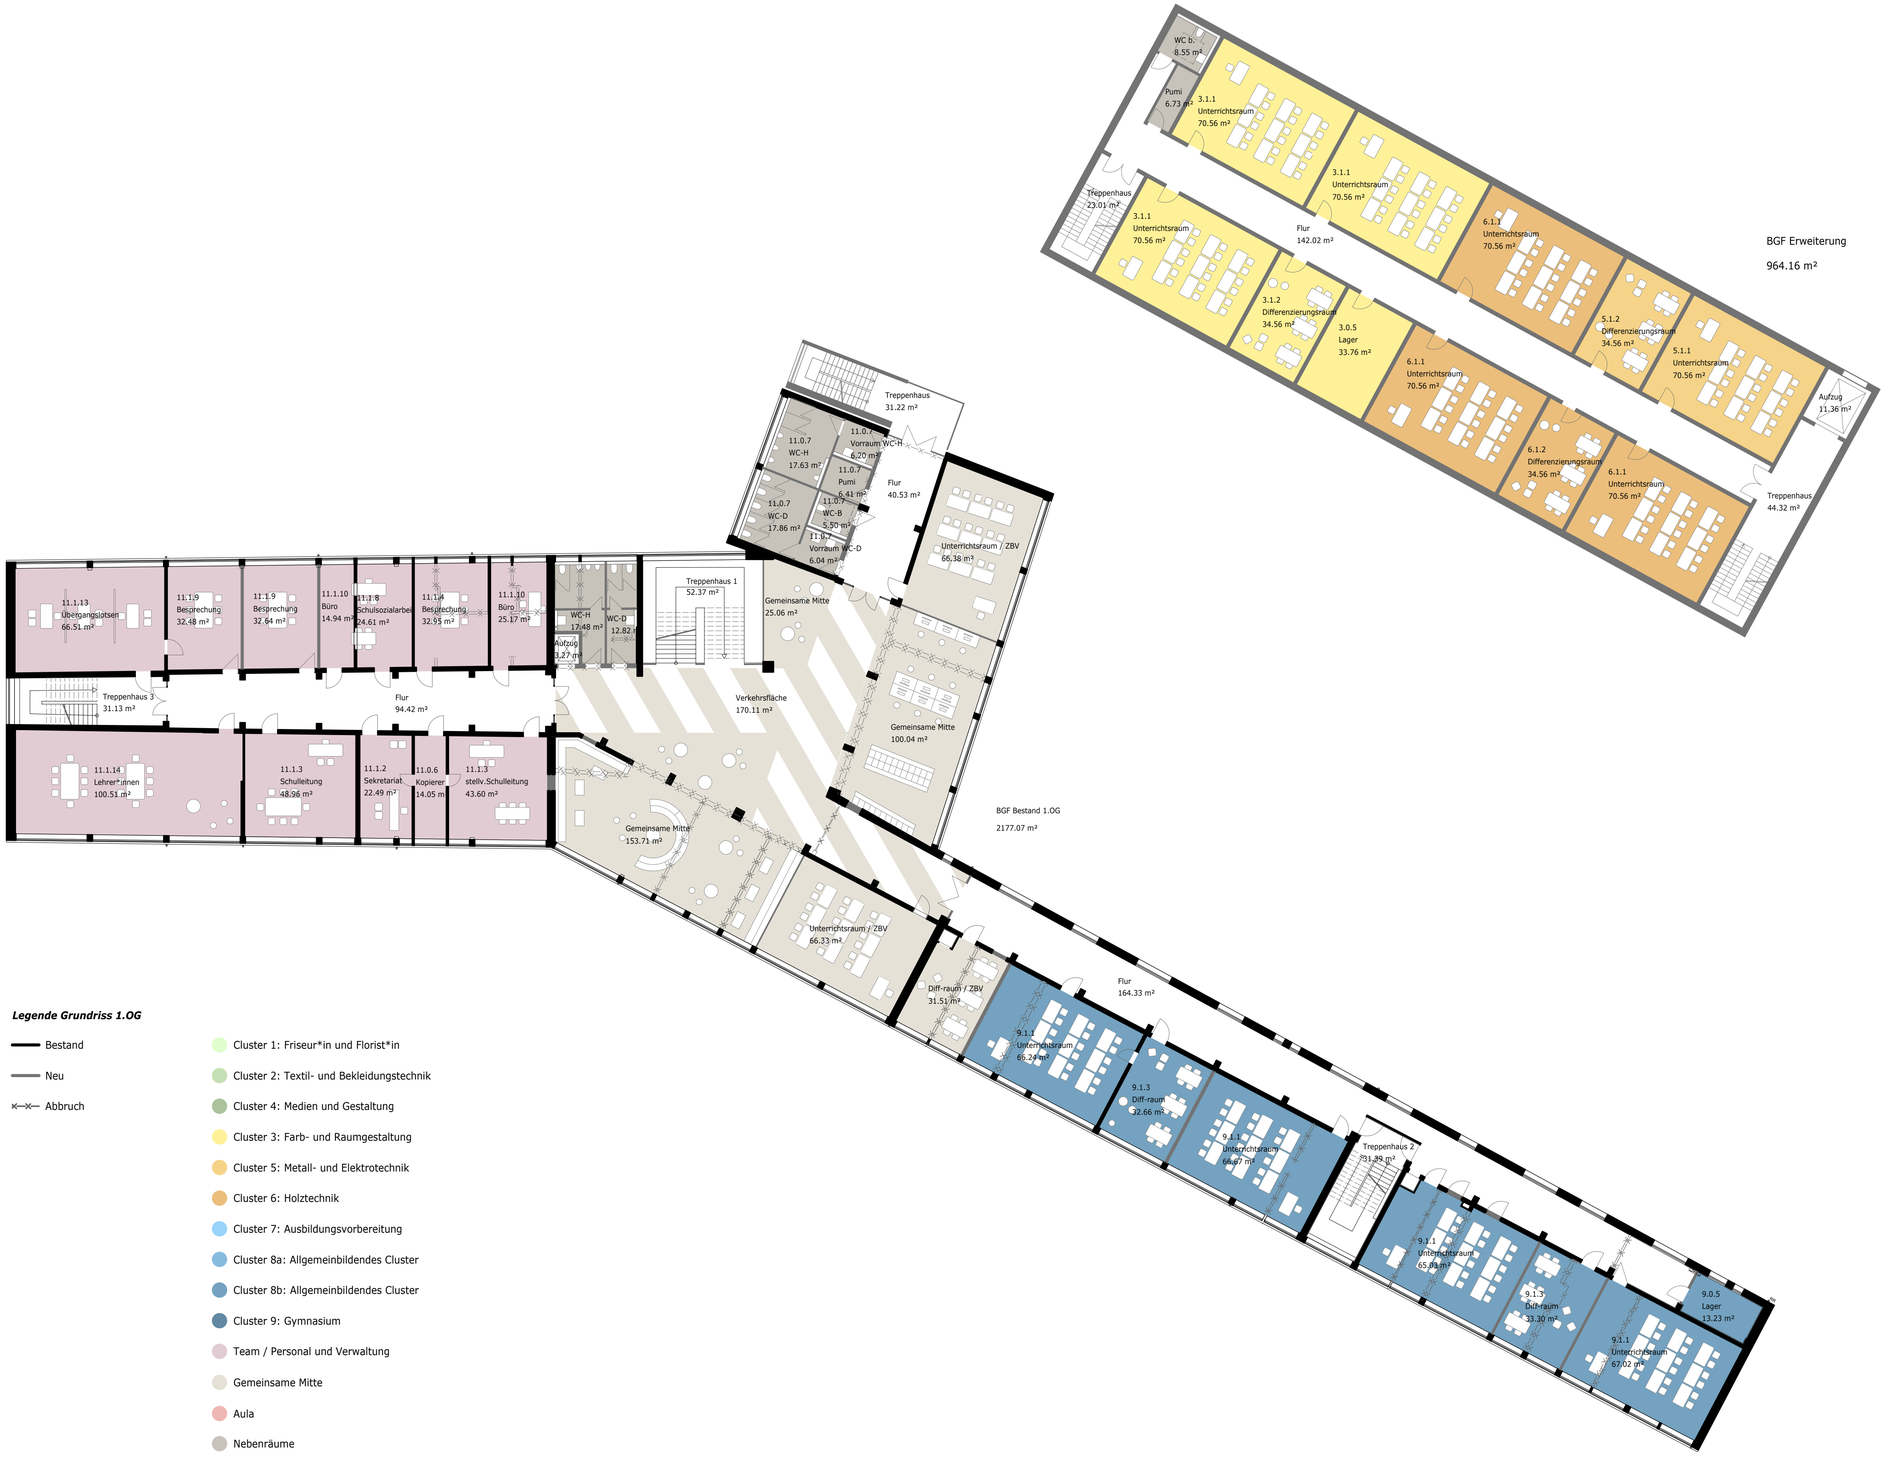

Legende Grundriss 1.OG

- Bestand
- Neu
- Abbruch

- Cluster 1: Friseur*in und Florist*in
- Cluster 2: Textil- und Bekleidungstechnik
- Cluster 4: Medien und Gestaltung
- Cluster 3: Farb- und Raumgestaltung
- Cluster 5: Metall- und Elektrotechnik
- Cluster 6: Holztechnik
- Cluster 7: Ausbildungsvorbereitung
- Cluster 8a: Allgemeinbildendes Cluster
- Cluster 8b: Allgemeinbildendes Cluster
- Cluster 9: Gymnasium
- Team / Personal und Verwaltung
- Gemeinsame Mitte
- Aula
- Nebenräume
- Nordpfeil

Kroos +Schlemper Architekten

Projekt: MBKS Berufsschule Am Kothen
Maßstab: 1:200 | A1
V2 Grundriss 1.OG
Stand: 23.02.2024|na