

Anschluss sh. Plan: 100_187_A_A_G03_BT1

Anschluss sh. Plan: 100_187_A_A_G03_BT3


Legende

Opusculi	LU Lötung	n. tr. Innenwände
UF	Nische	tr. Außen- & Innenwände
AD	Dachziegel	abgeth. Deckenkonstruktion
BD	Bodendurchbruch	
DD	Deckendurchbruch	
tr. Bauteile	UB Durchdr. / Schächte / Öffnungen	
UZ	Überzug	
UZ	Unterzug	
Gas	Gaszähler	
GT	Gasboiler	
EL	Elektronen	
UV	Unterwinder	
SK	Sicherungskasten	
DLH	Durchlauferhitzer	
HL	Heckkörper	
HK	Handschrank	
H	Höhe	
RH	Raumhöhe	
RF	Raumhöhe	
BRH	Brüstungshöhe	
LRH	lichte Raumhöhe	
EB	Einbauelement	
FE	Fußbodenlauf	
RE	Regenwasserleitung	
BE	Balkenwasserleitung	
NZ	Notüberlauf / Speicher	
SE	Schmutzwasserentlüftung	
A	Außenjalousie	
AK	Rollädenkasten	
FS	Fensterbank	
VF	Verbundfenster	
KDF	Kleberdoppelfenster	
H-EF	Holz-Einfachfenster	
M-EF	Metall-Einfachfenster	
H-ISO	Isoliertes Holzfenster	
KS-ISO	Kunststofffenster Isolierverglasung	

Index Datum Bearbeiter Beschreibung

Bauherr: **degewo City**
 Wohnungsgesellschaft mbH
 Potsdamer Straße 60
 10785 Berlin
 Tel. 030 / 26485 0
 Fax. 030 / 26485 4320

Planung: **SPP** Schüttlauf und Perleke
 Planungsgesellschaft mbH
 Bausdorfstraße 21
 12621 Berlin
 Tel. 030 / 56 89 82 00
 Fax. 030 / 56 89 82 22

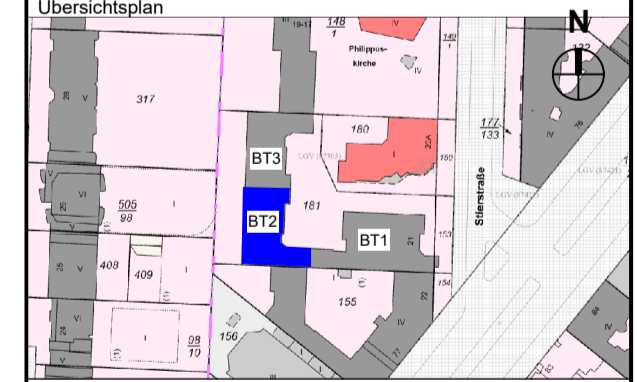

Bauprojekt: **Modernisierung und Instandsetzung Stierstraße 20 - 21**
 Stierstraße 20 - 21
 12159 Berlin

Phase: **Ausführungsplanung**

Planbezeichnung: **Stierstraße Haus 21 Bauteil 2 Grundriss 3. Obergeschoss**

Proj.Nr.: 081-03-23	Gezeichnet: Pilska	Projektleiter: Meyer	Controlling: Meyer
Maßstab: 1:50	Blattgröße H/B: 594/841	Erstellt: 29.01.2026	Datum Index:
Maßstabsbalken: 1:50			
Plan Nr.: 100_187_A_A_G03_BT2			